


(令和5年度)

平面図	縮尺	1/1000 (B4)	m	学校名	三山木小学校	調査番号	都道府県	(市町村)	(学校)	整理番号
						26	21	10	51	8

- 凡例
- 建物
- 未 未とりこわし建物
  - 危 危険建物
  - 借 借用建物
  - 一 一時使用建物
- 建物以外の工作物
- 自 自転車置場
  - 吹 吹抜けの渡廊下
  - バ バックネット
  - 鉄 鉄棒
- フ フェンス
  - キ キュービクル
  - ゴ ゴミ置き場

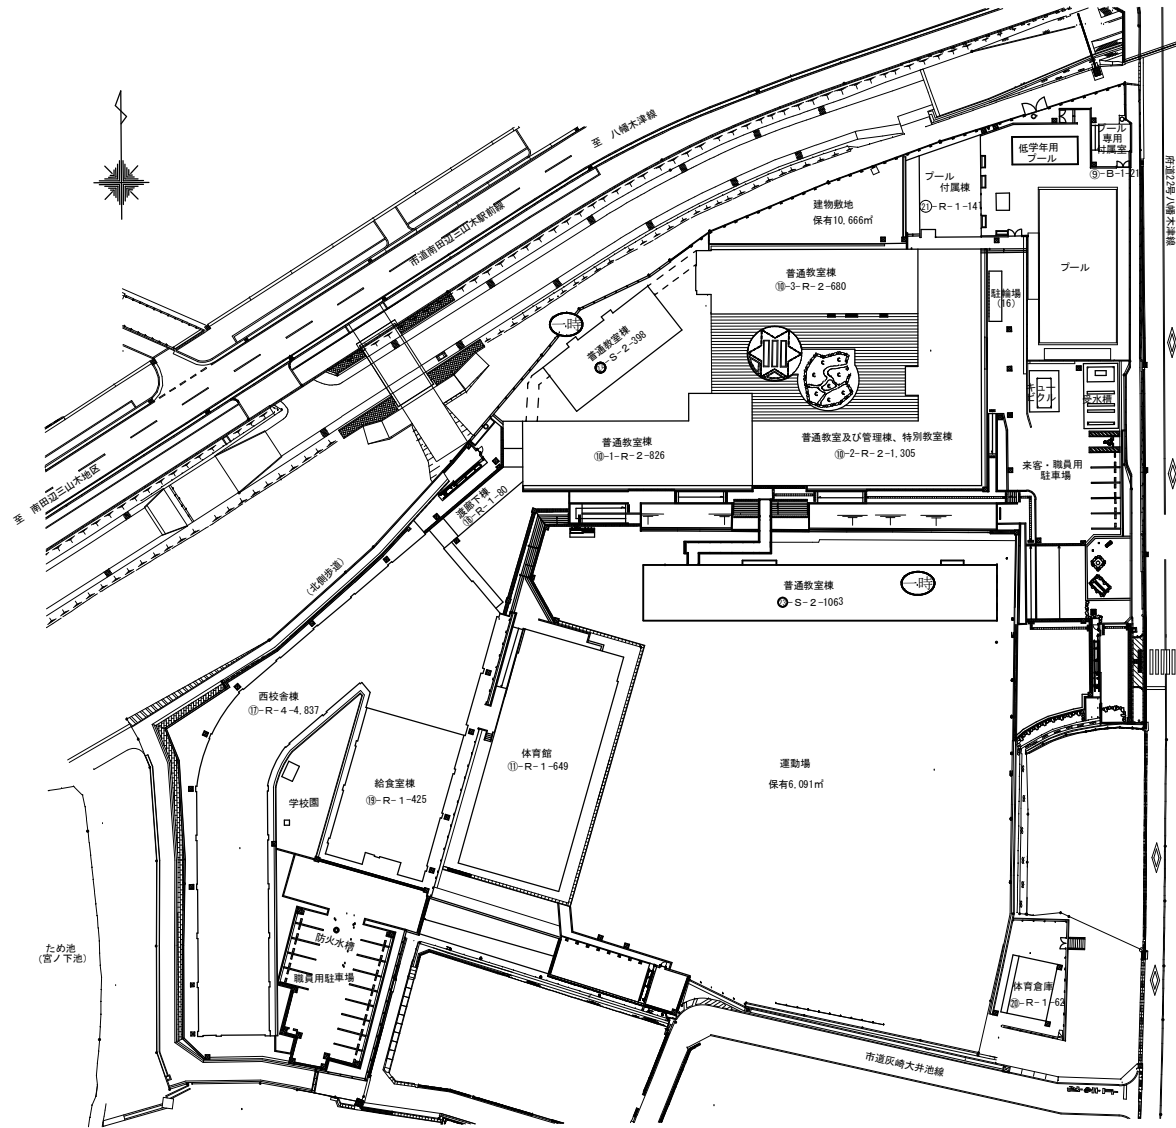



(令和5年度)

1階

2階






凡例

普通教室 . . . . . 普  
倉庫 . . . . . 倉

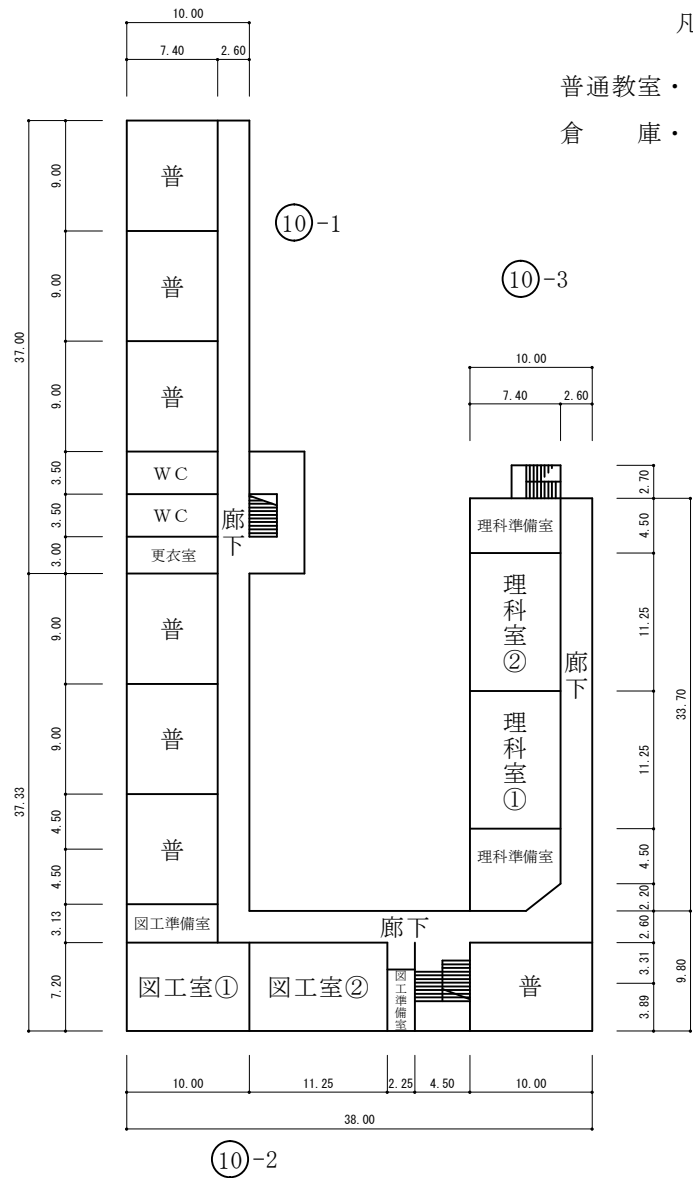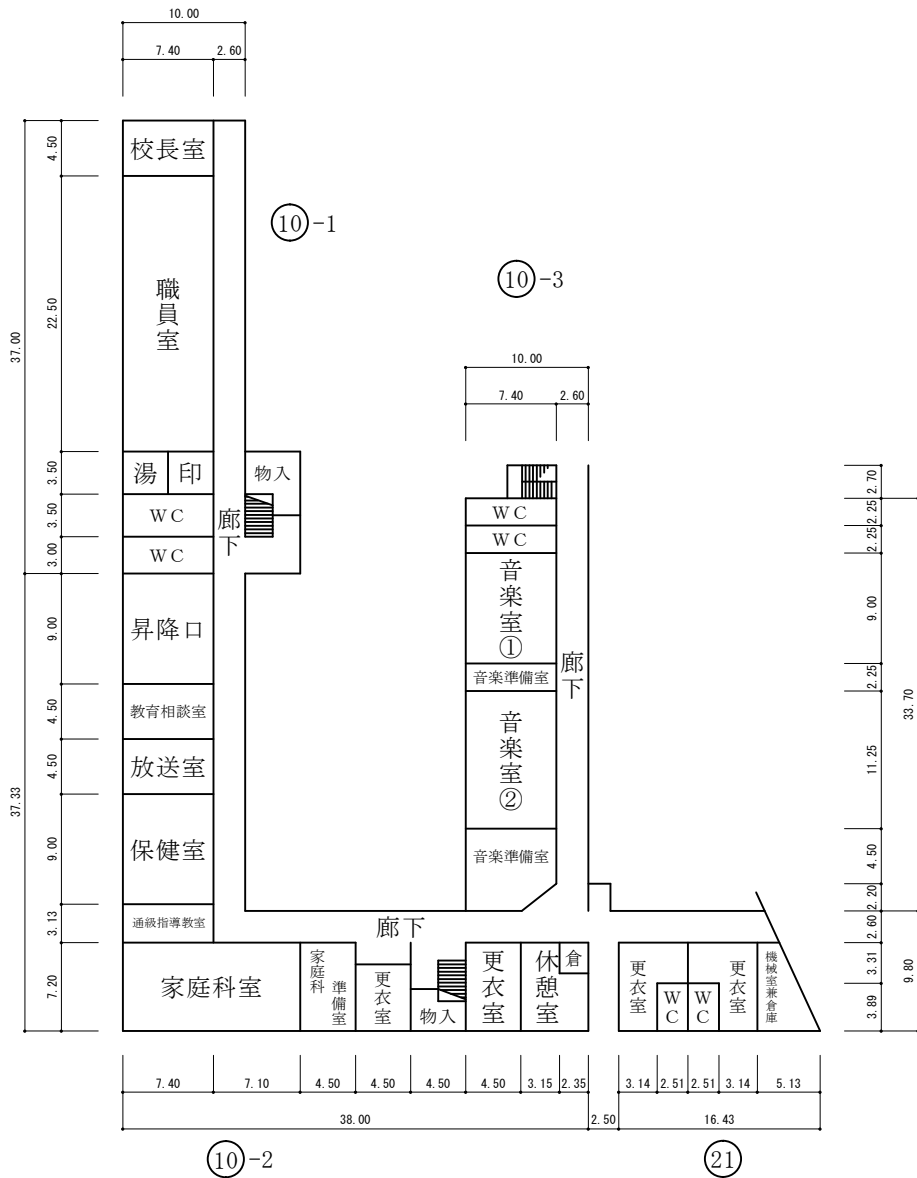


(令和5年度)

縮尺	1/500 (B4)	学校名	三山木小学校	調査番号	(都道府県)	(市町村)	(学校)	整理番号
				26	21	10	518	

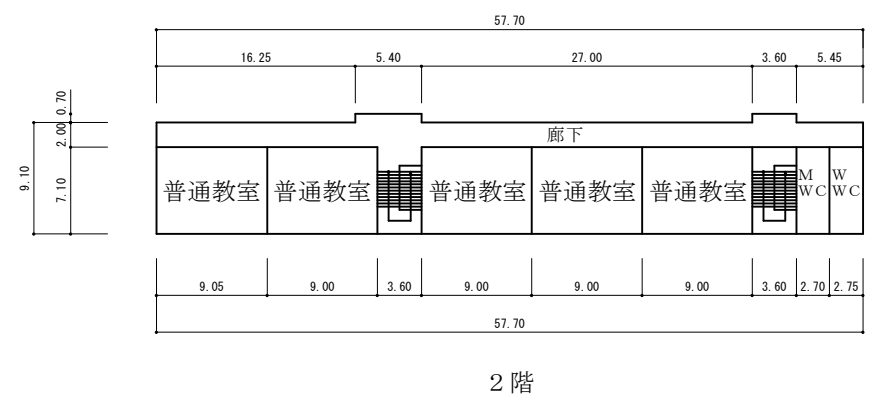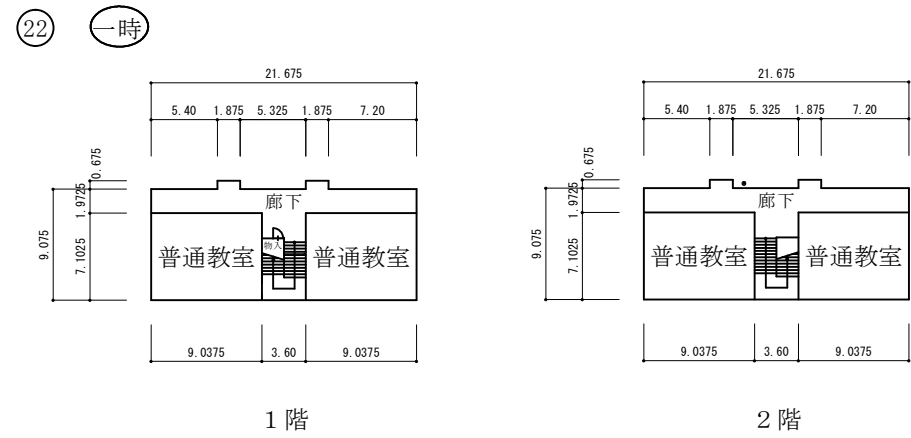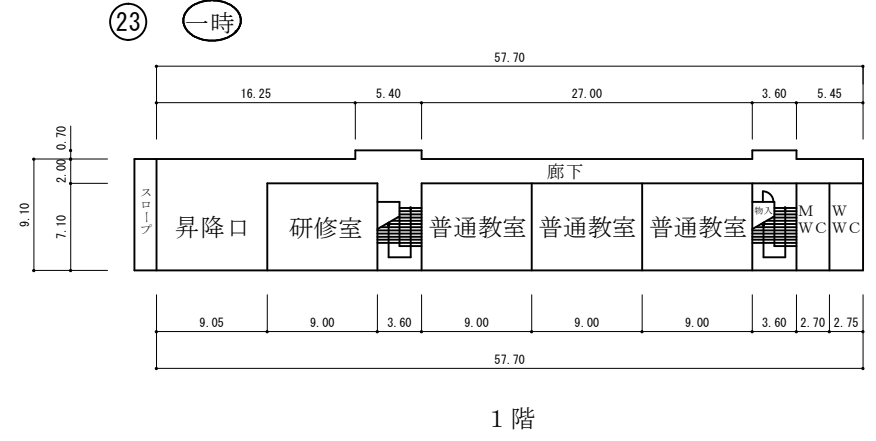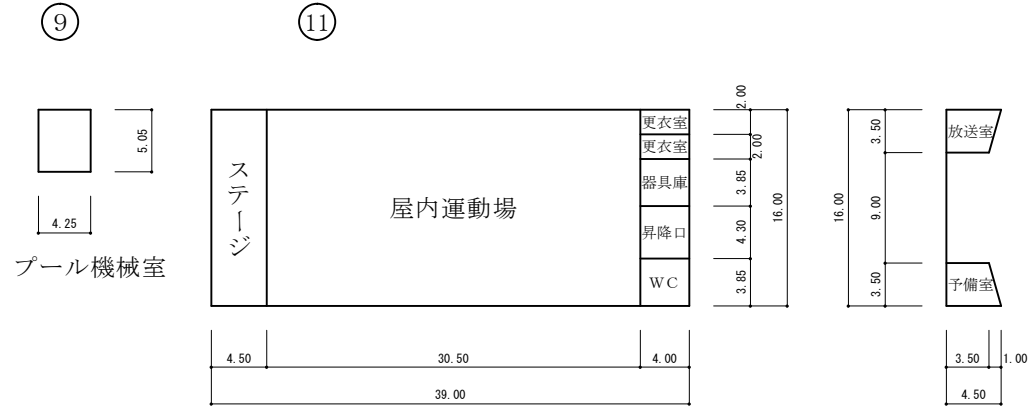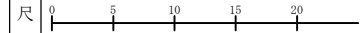


(令和5年度)

縮尺	1/500 (B4)		学校名	三山木小学校		調査番号	262110518		整理番号	18	
	0 5 10 15 20 m										

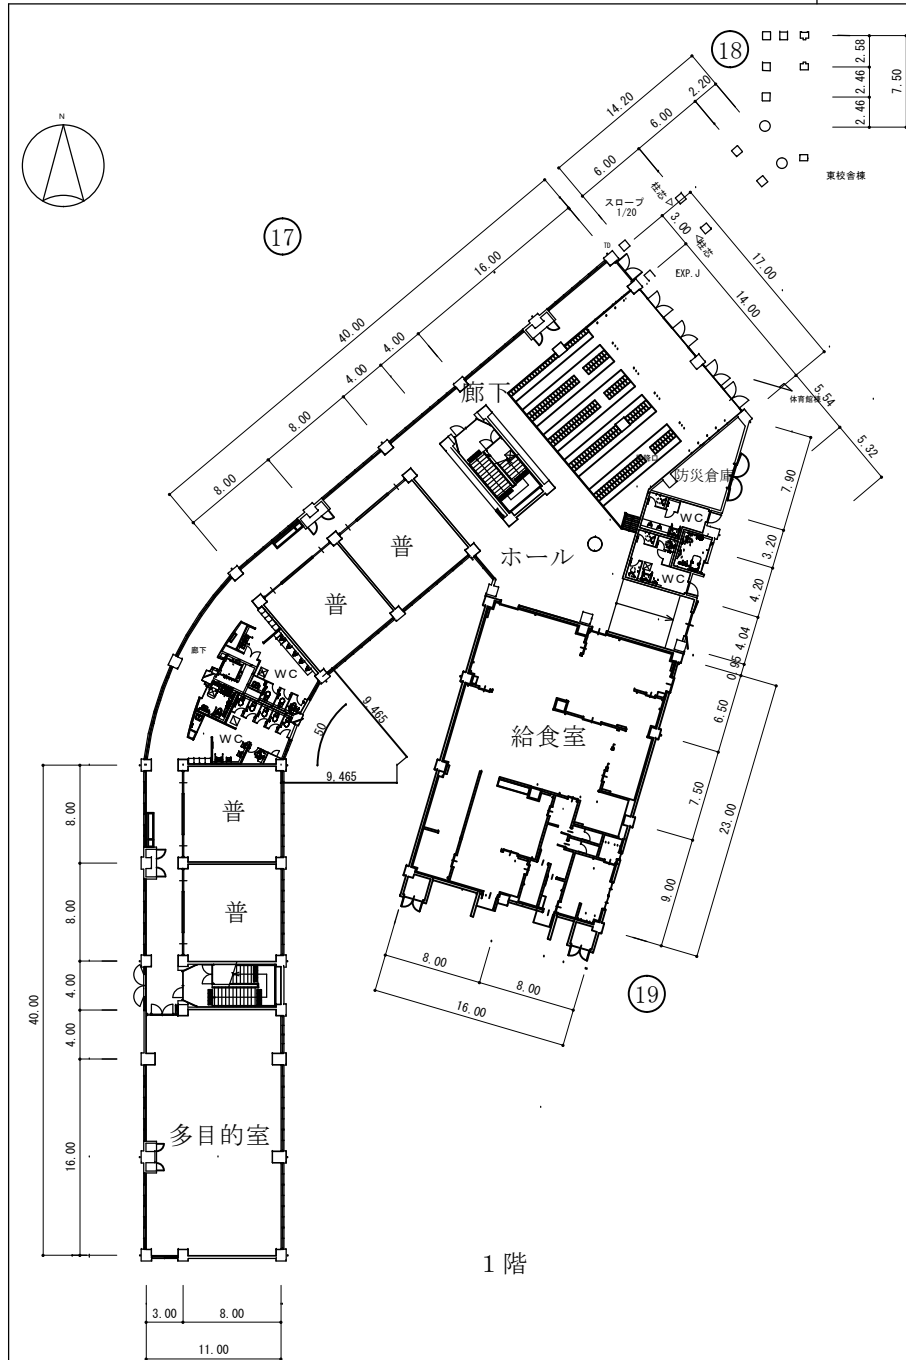

1階


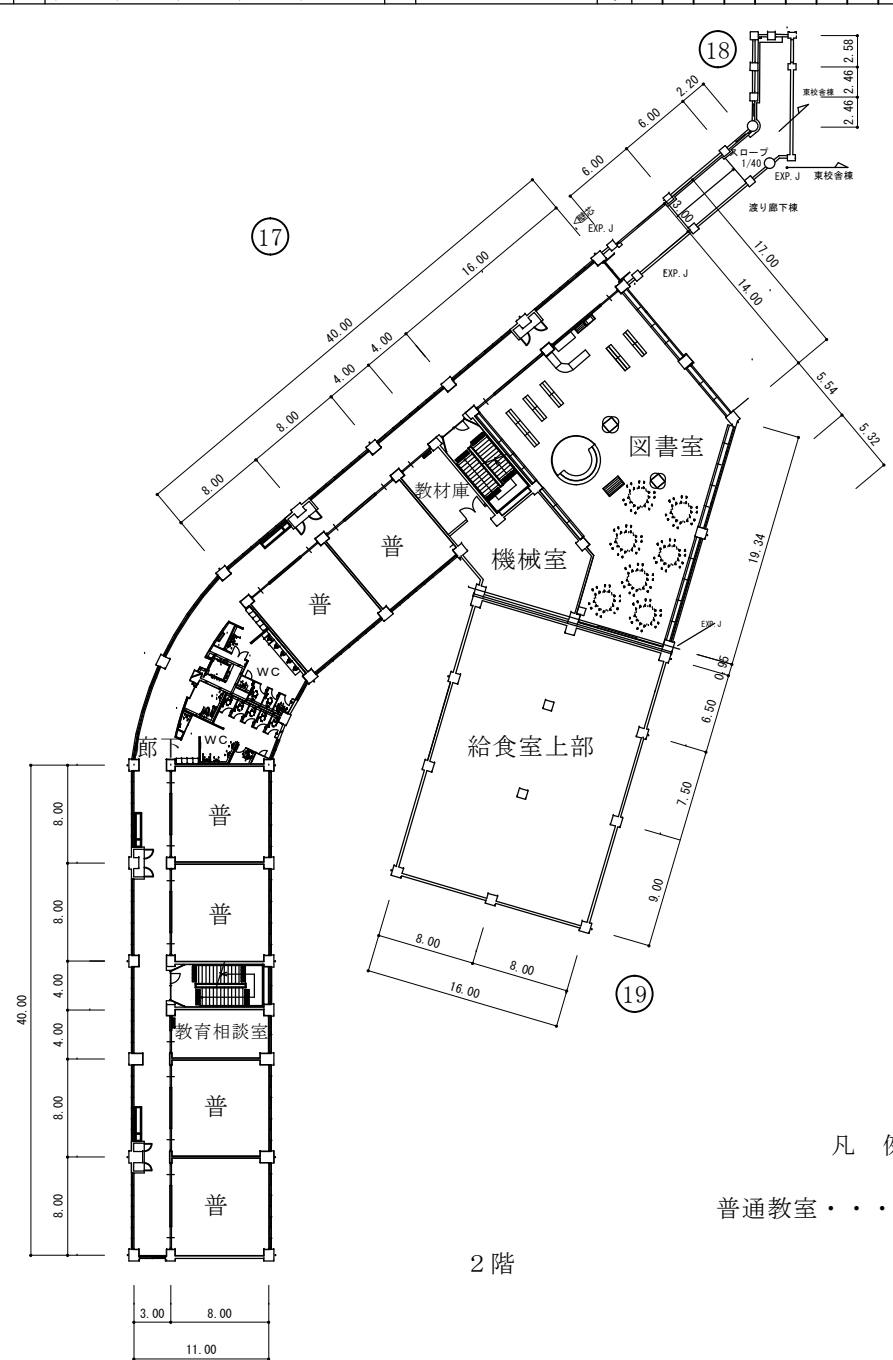


2階

凡例  
 普通教室 . . . . . 普

(令和5年度)

平面图	縮尺	1/500 (B4)	学校名	三山木小学校	調査番号	(都道府県)	(市町村)	(学校)	整理番号
					262110518				

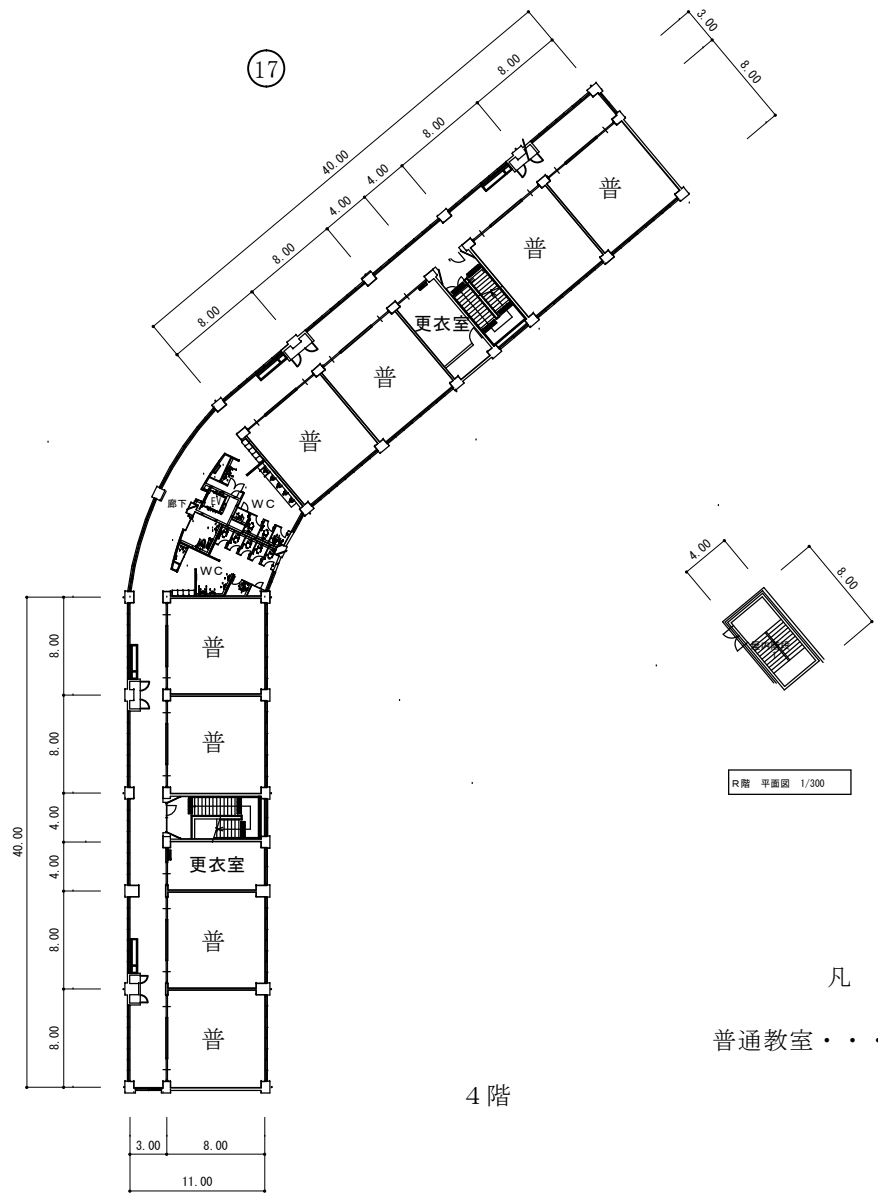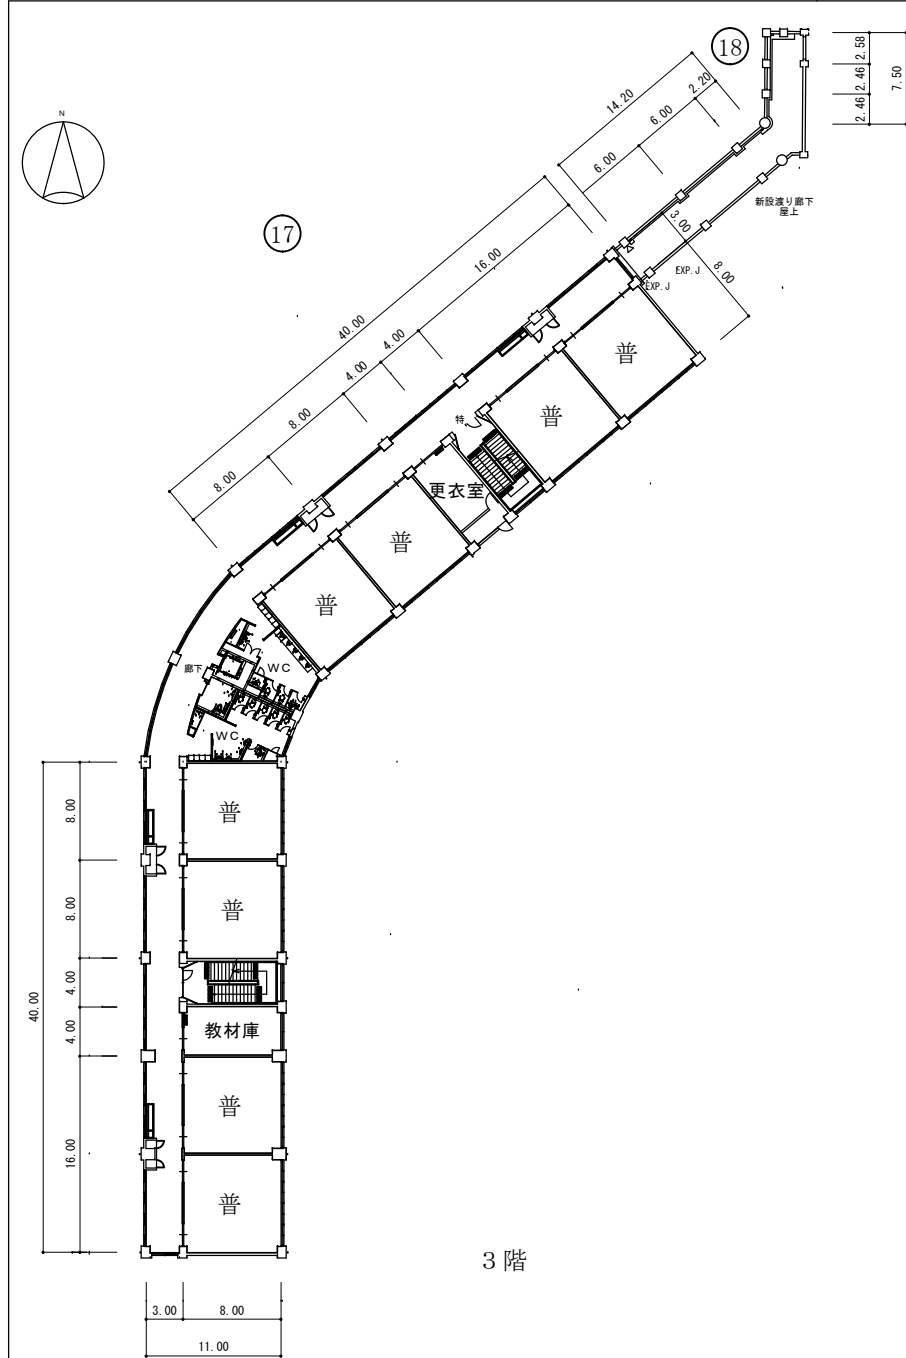

R階 平面図 1/300

凡例  
 普通教室 . . . . . 普