

(令和5年度)

平面図

縮尺

1/1000 (B4)

学校名

草内小学校

調査番号

262110517

整理番号

凡例


建物

- Ⓐ 未とりこわし建物
- Ⓔ 危険建物
- Ⓒ 借用建物
- Ⓚ 一時使用建物

建物以外の工作物


- Ⓛ 自転車置場
- Ⓜ 吹抜けの渡廊下
- Ⓝ バックネット
- Ⓢ 鉄棒
- Ⓣ 砂場
- ㉑ フェンス
- ㉒ キュービクル
- ㉓ ゴミ置き場

全体図

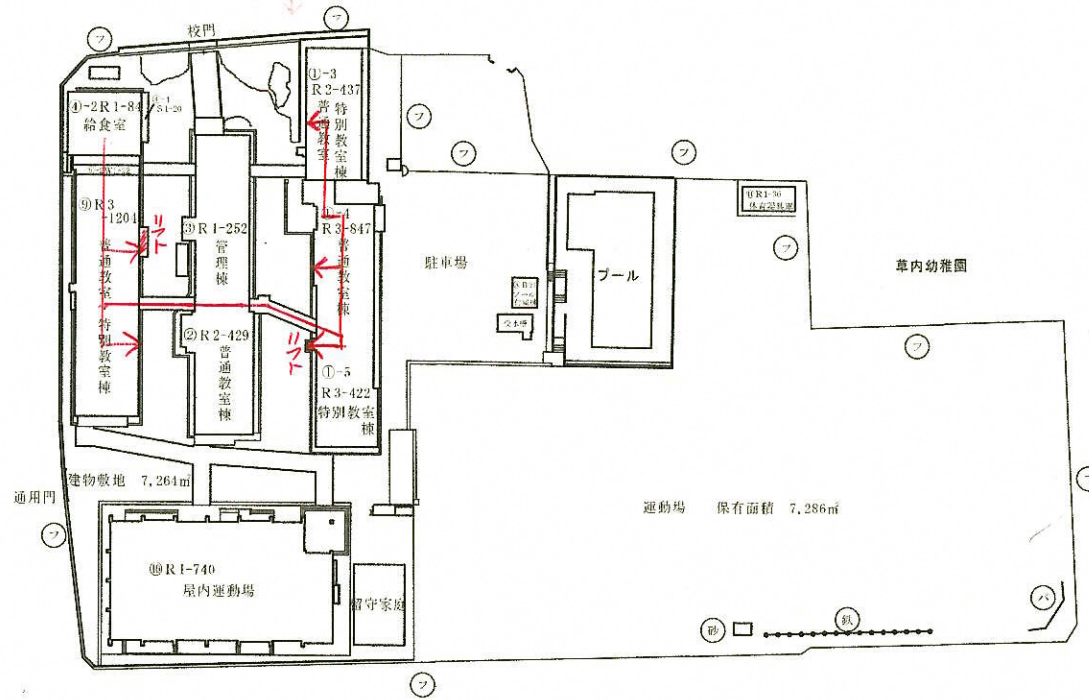

(令和5年度)

平面図

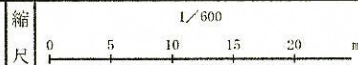

学校名

草内小学校

調査番号


26211

(市町村)

0517



(学校)

整理番号

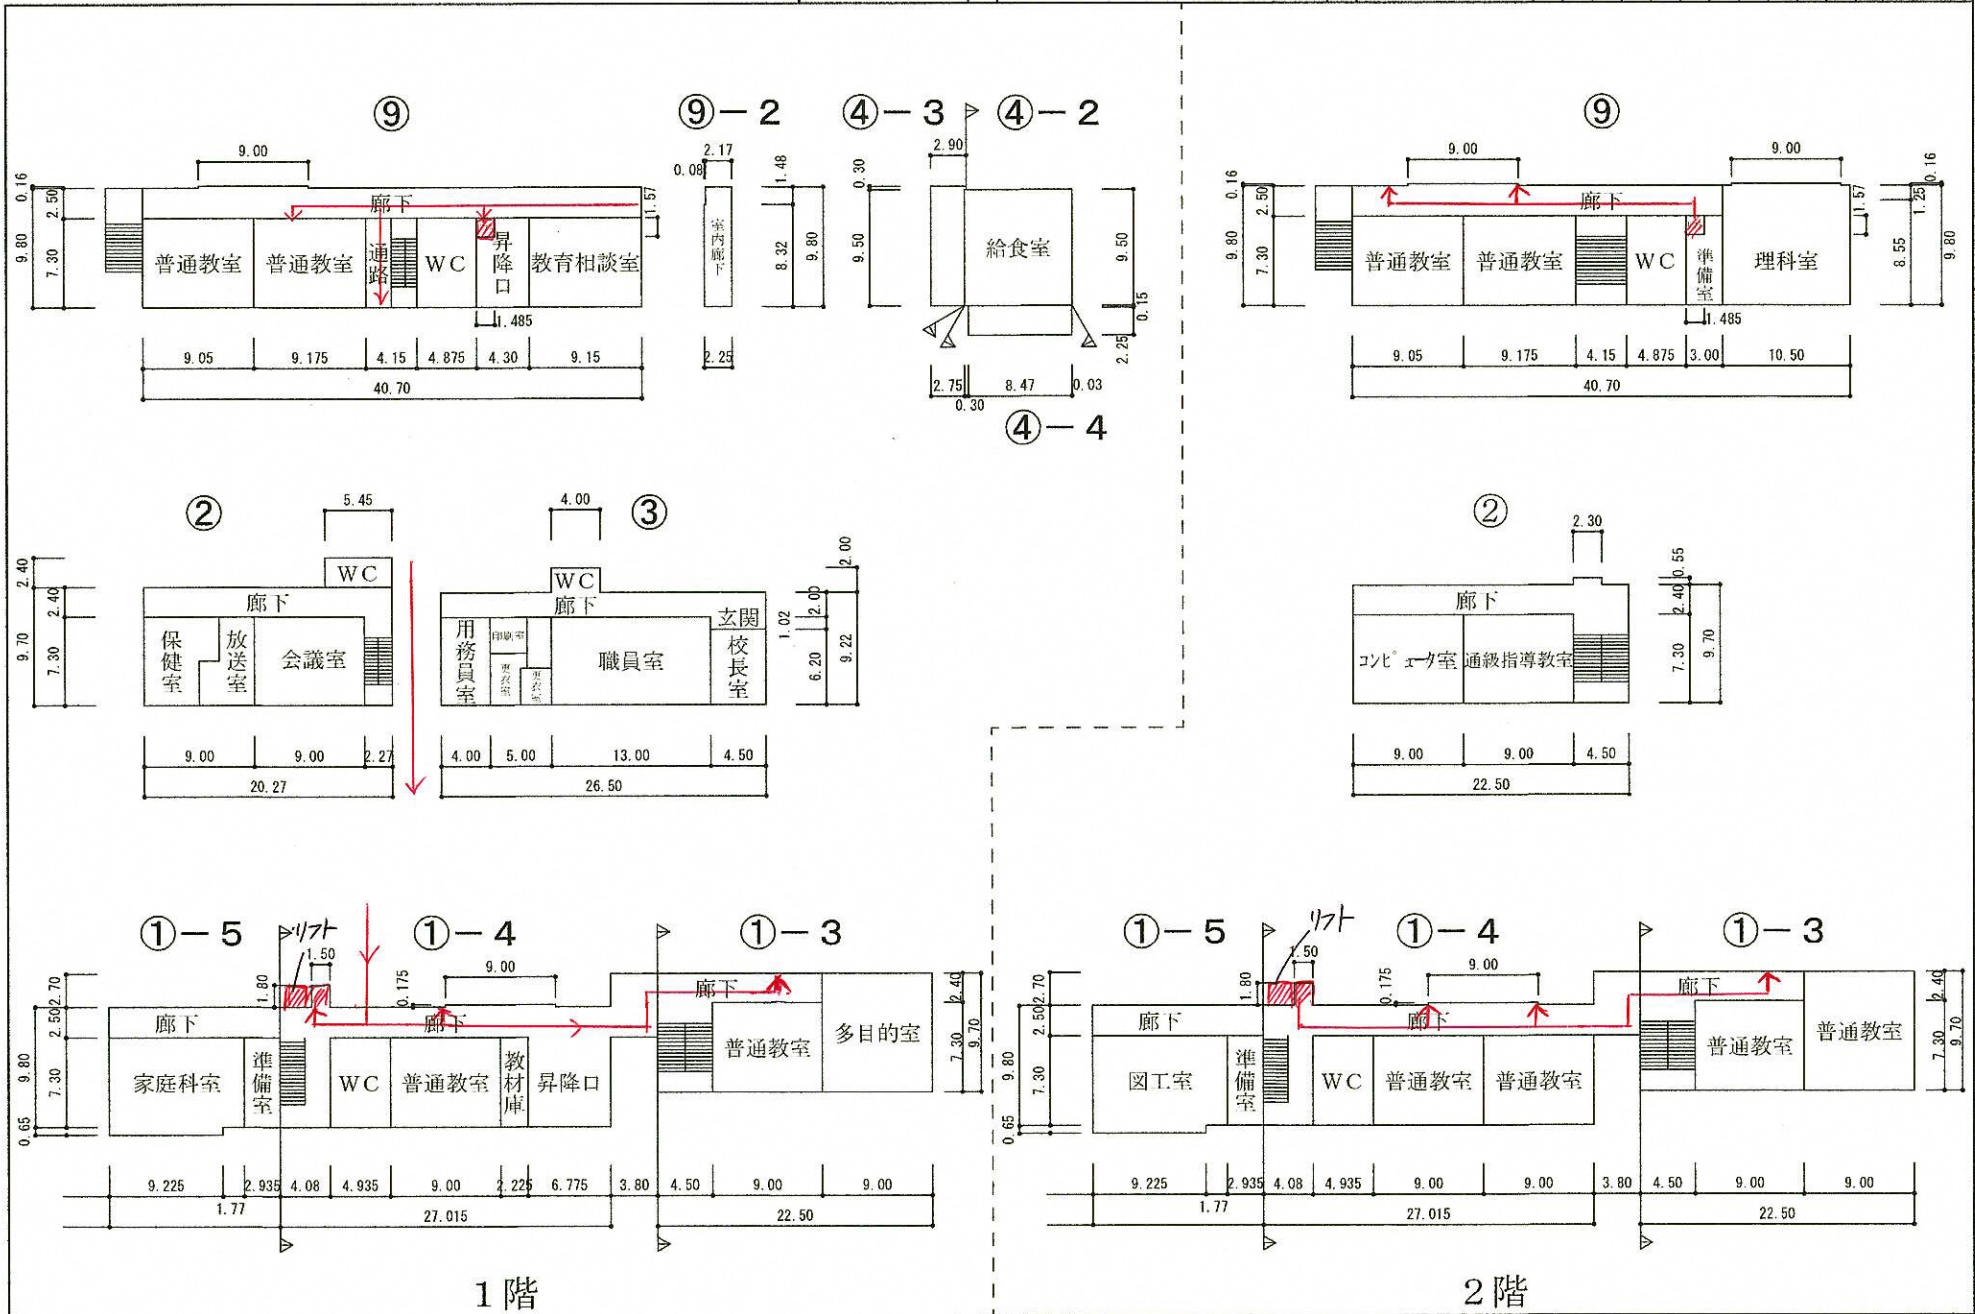

(令和5年度)

平面図	縮尺	1/600	学校名	草内小学校	調査番号	基礎府県	(市町村)	(学校)	整理番号
					26	211	0517		

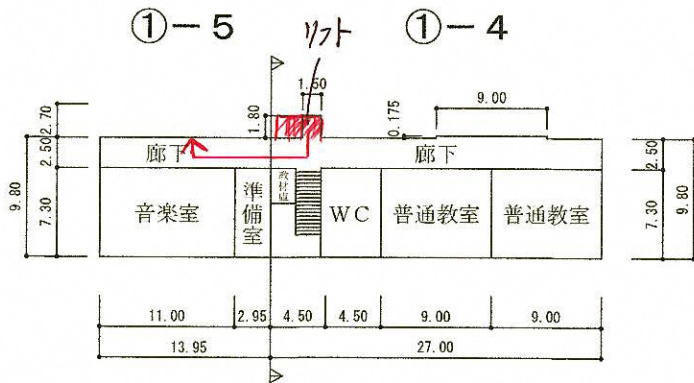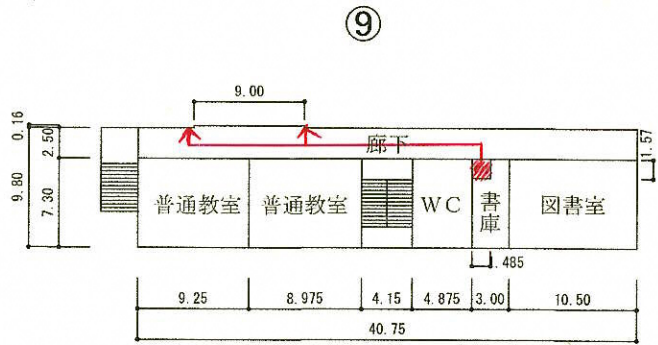

3階

