

(令和5年度)

施設の配置図

縮尺 1/1000

学校名 新小学校

町 2 6 2 1 1


郡 2 6 2 1 1

市 2 6 2 1 1

校 0 6 8 4

号 0 6 8 4


整理番号

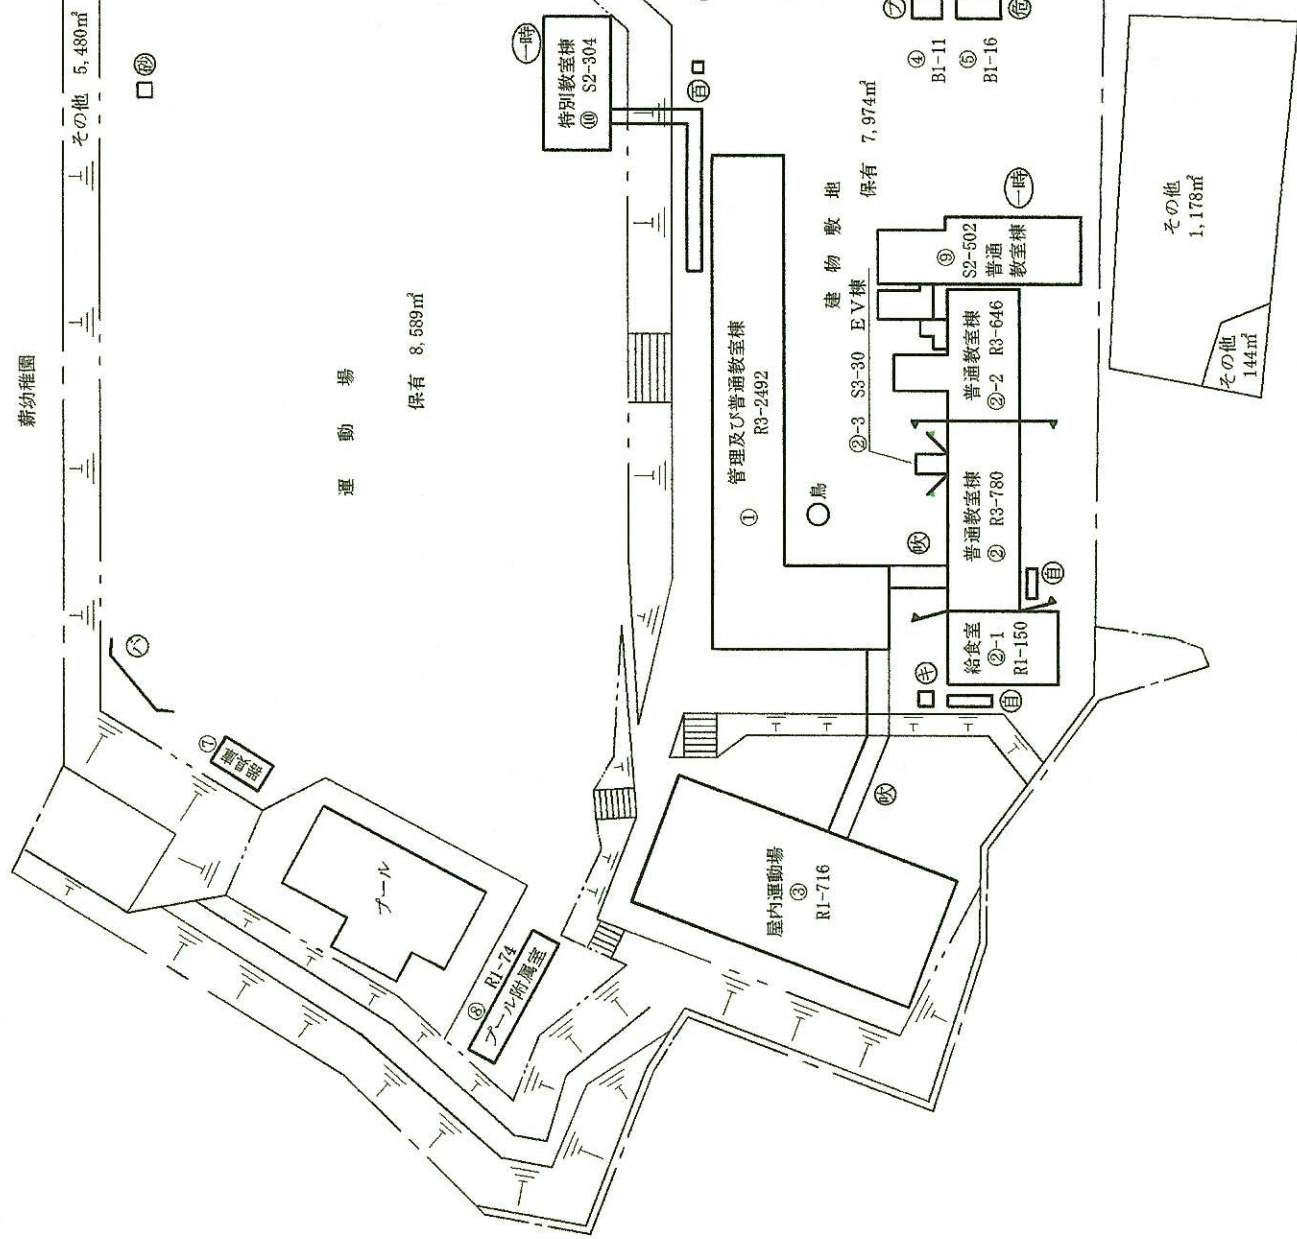

- 凡例
- 建物
  - 未とりこわし建物
  - 危険建物
  - 借用建物
  - 一時使用建物
  - プロパン庫
  - 危険物庫
  - 吹抜けの遮蓋下
  - 自転車置場
  - キュービクル
  - 正門
  - バックネット
  - 小島小屋
  - 砂場
  - 百葉箱

(令和5年度)

縮尺

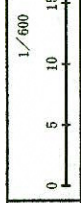

学校名


薪小学校

種別(普通) 26211

校番号 0684

整理番号

18.15

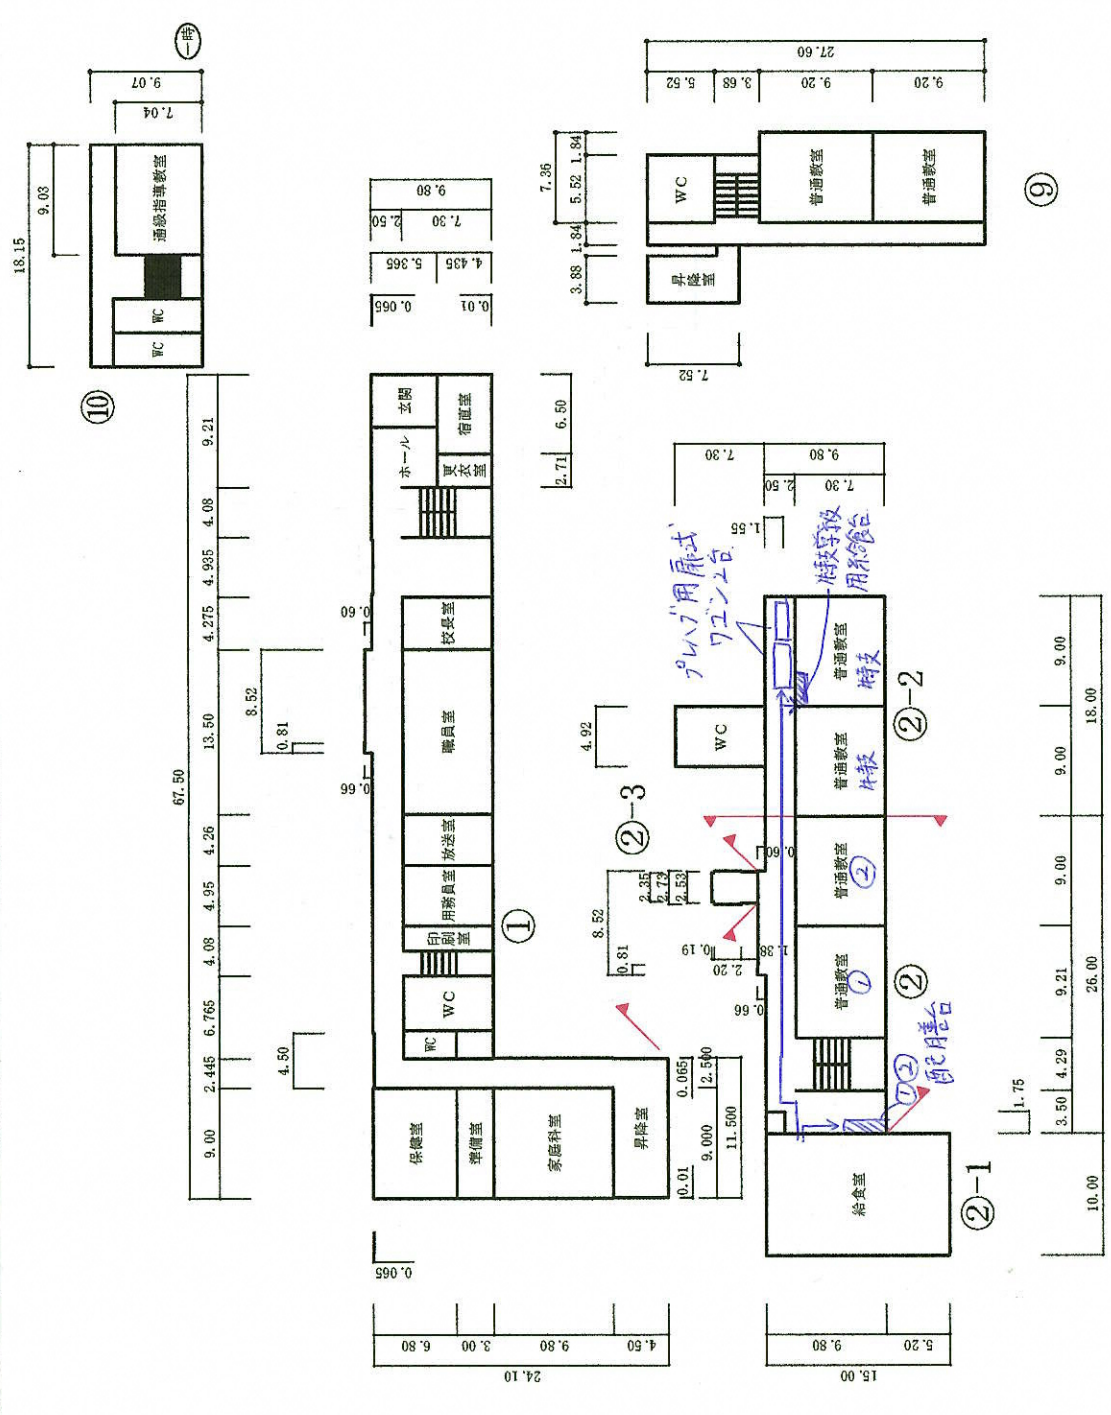

1階

(令和5年度)

平面図

縮尺 1/600


学校名 薪小学校

校区番号 26211

校区番号 0684

校区番号 0684

整理番号

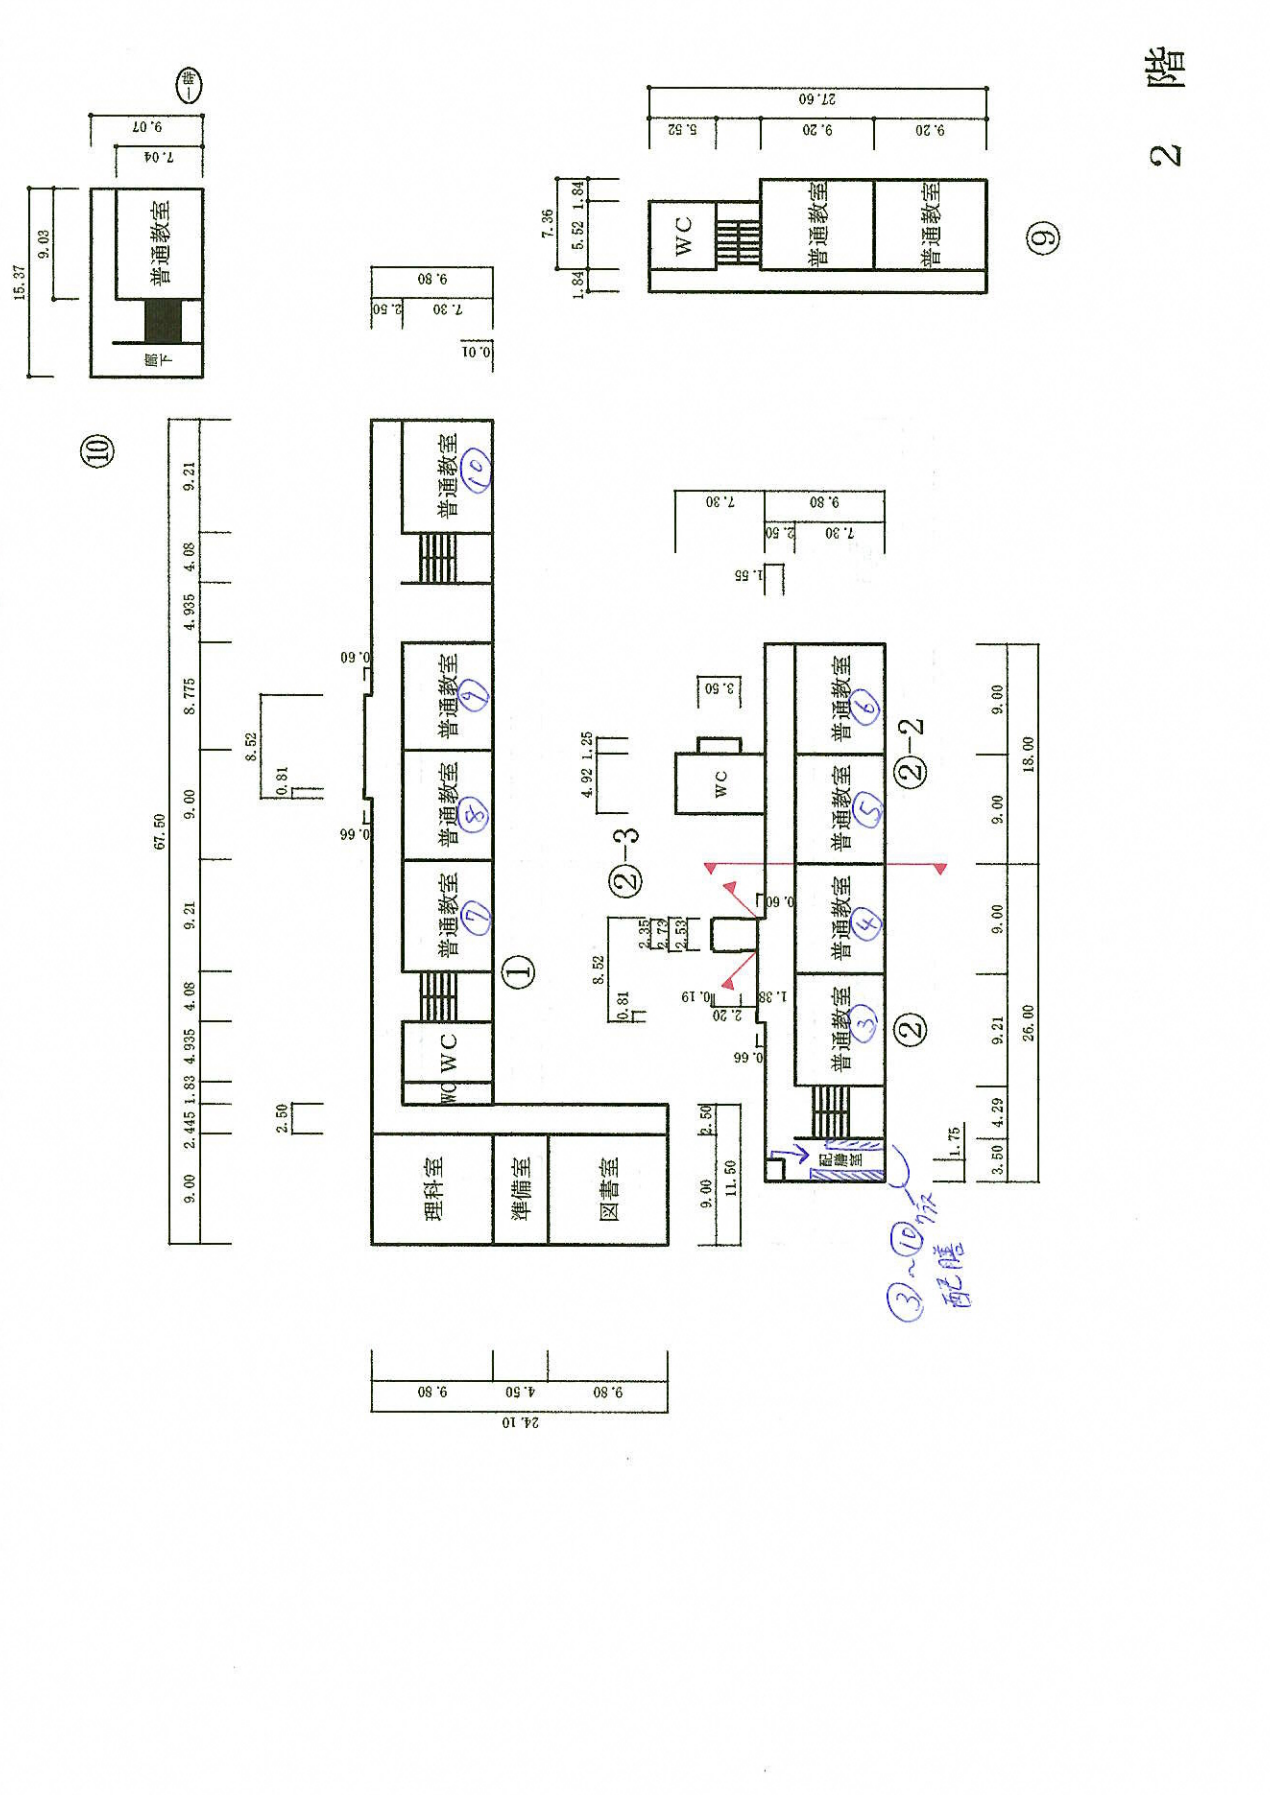

(令和5年度)

平面図

縮尺

学校名


薪小学校

調査番号

(市町村)

(学校)

整理番号

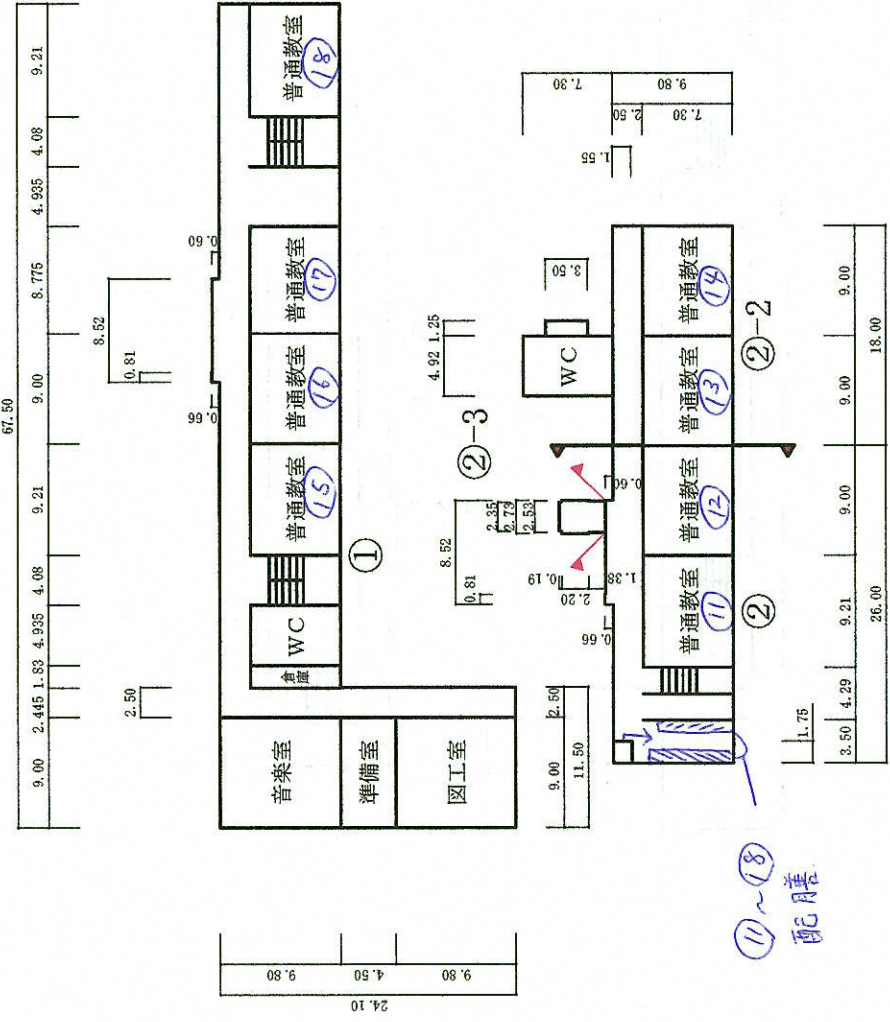

3階