

(令和7年度)

平面図

縮尺

1/1000 (B4)

10 20 30 40 m

学校名

田辺小学校

調査番号


262110516

(都道府県)

(市町村)

(学校)

整理番号

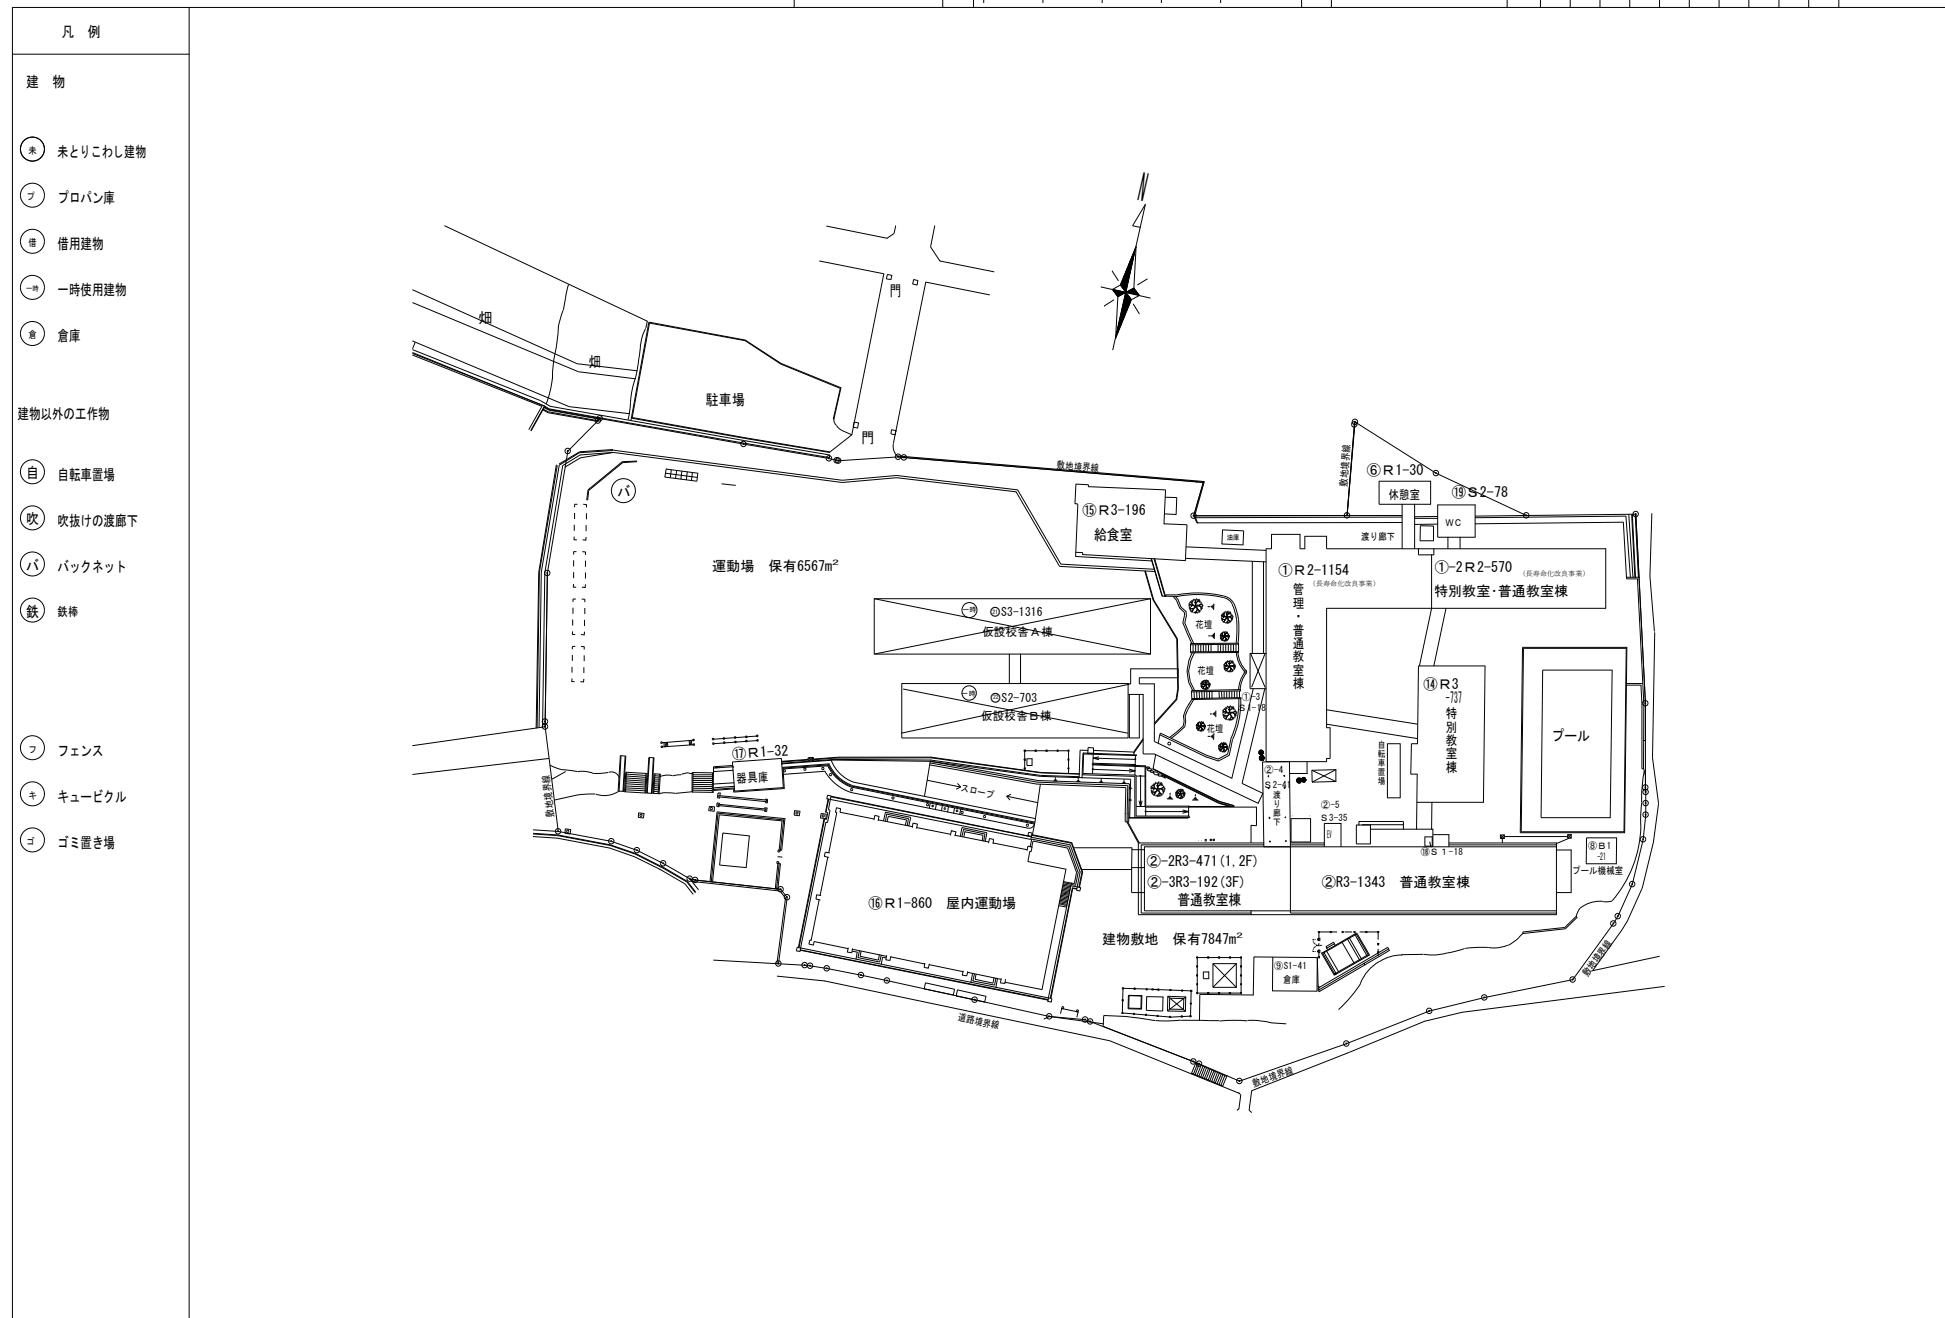

(令和7年度)

平面図

縮尺

1/600
0 5 10 15 20 m

学校名

田辺小学校

調査番号


2 6 2 1 1 0 5 1 6

(都道府県)

(市町村)

(学 校)

整理番号

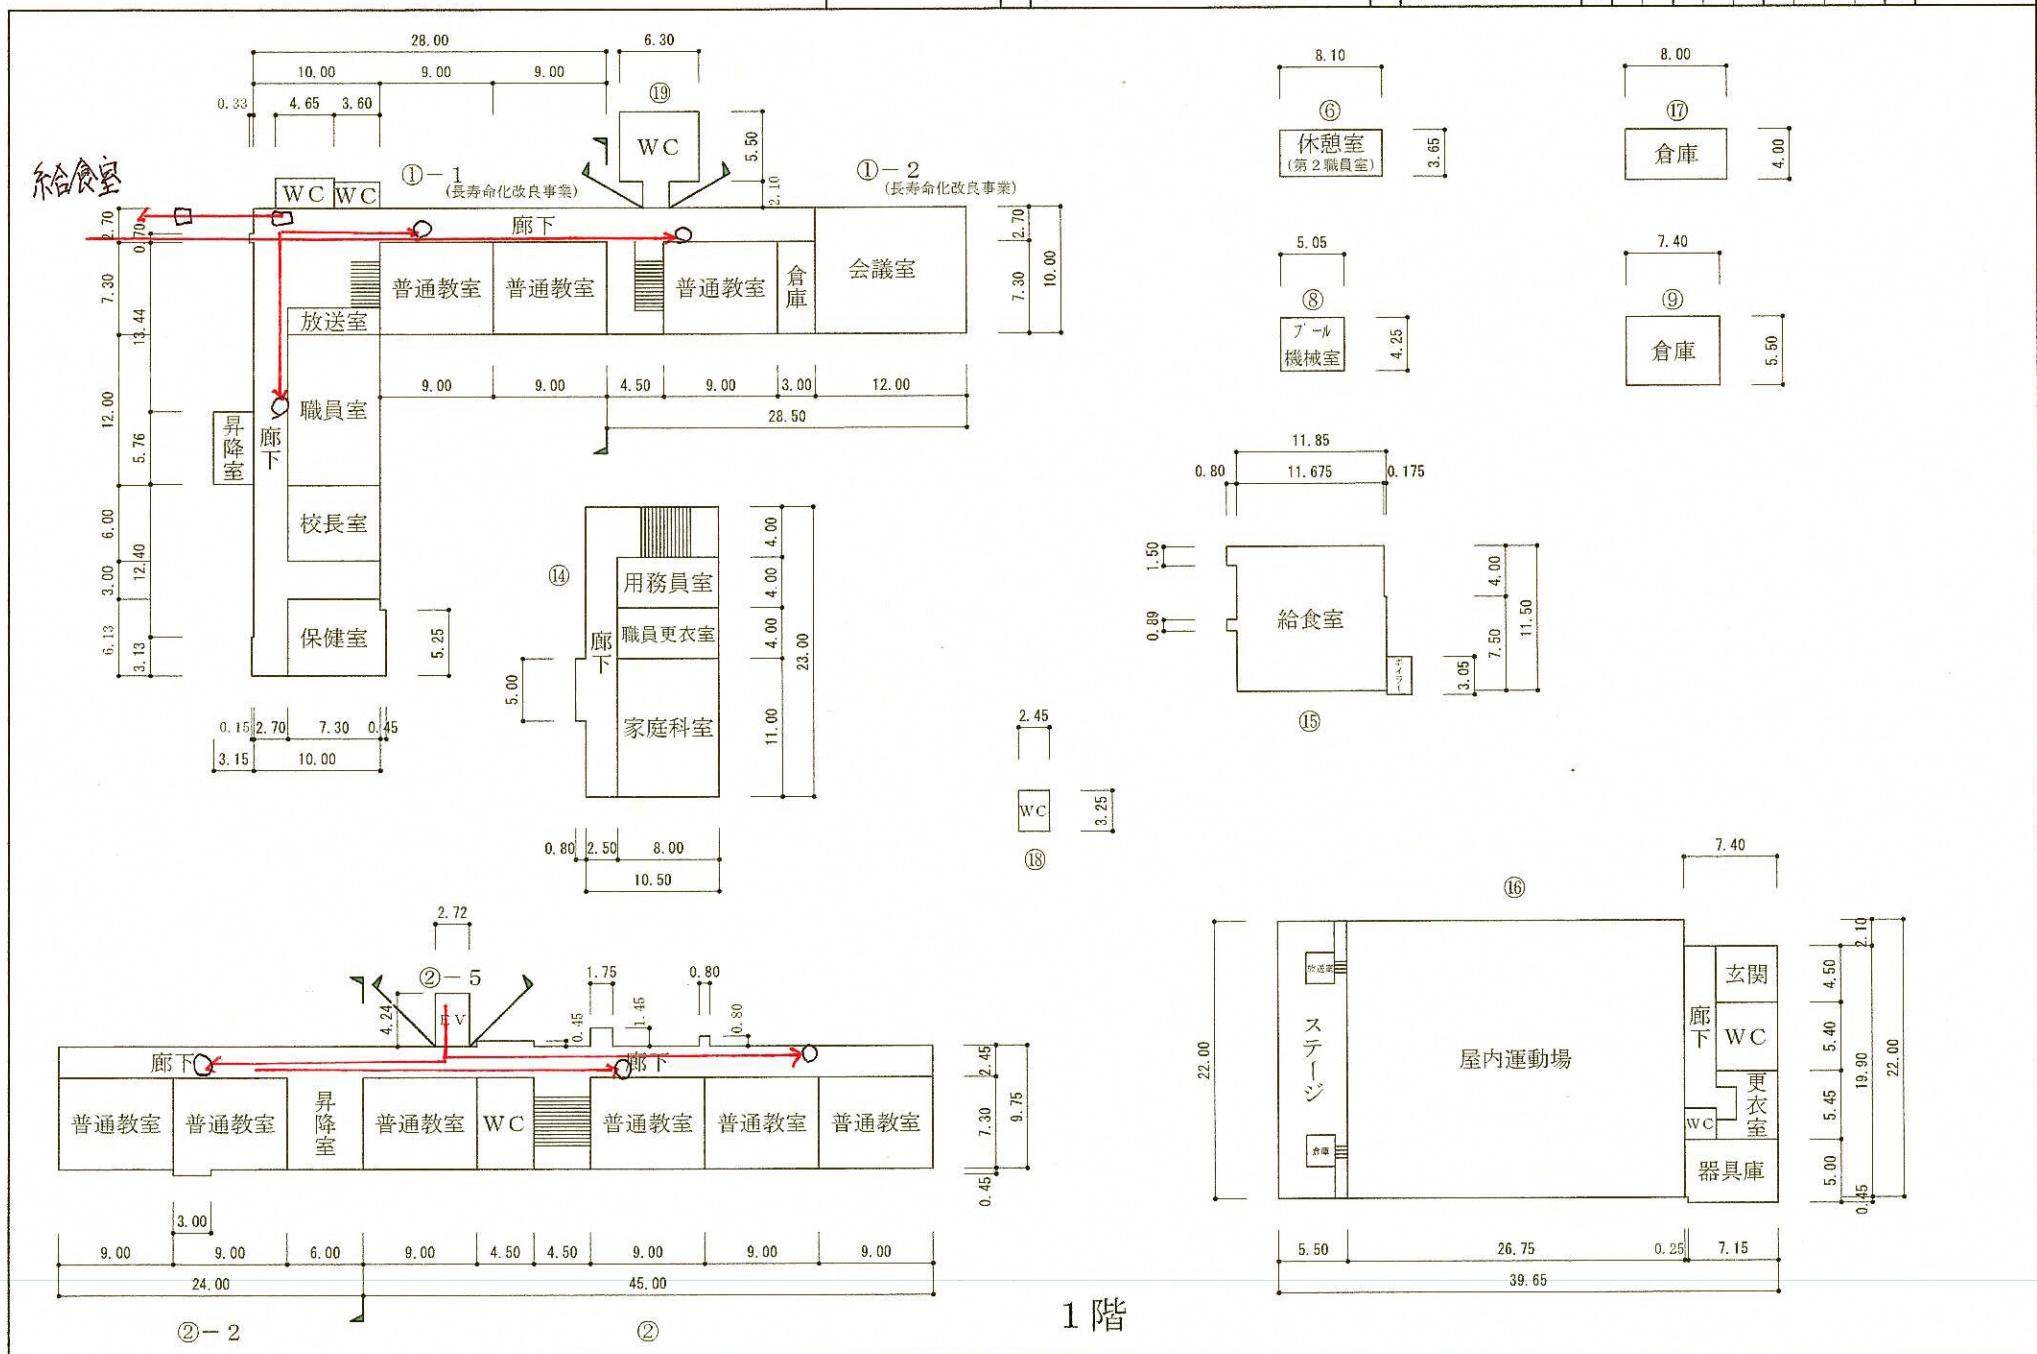

(令和7年度)


平面 因

田辺小学校

調査番号	(都道府県)	(市町村)	(学校)				整理番号
			学年	性別	学級	学年	
262110516							

1

給食用叶

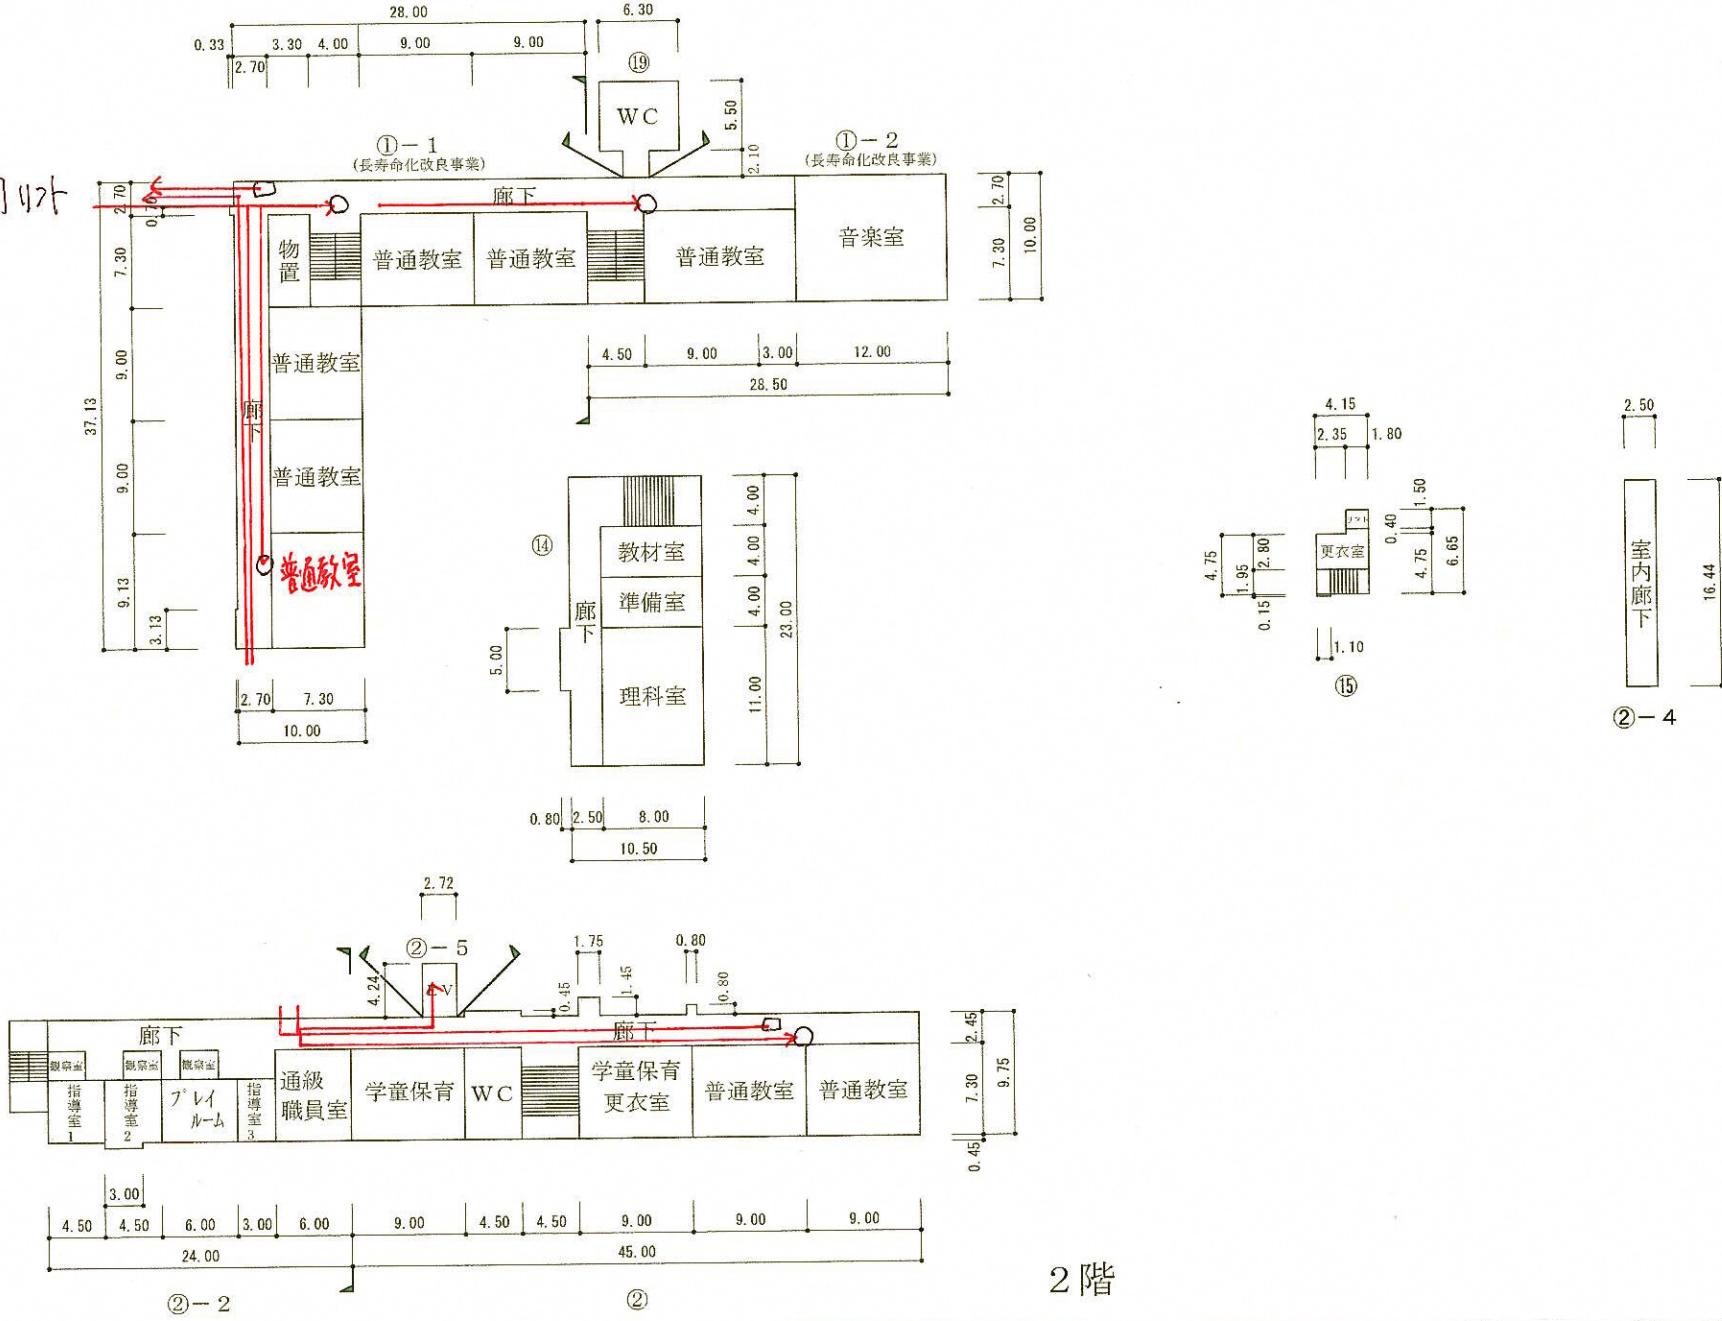

(令和7年度)

平面図

縮
尺

1/600



m

学校名
田辺小学校





調
査
番
号

(都道府県) 2	(市町村) 6	(学 校) 2110516
-------------	------------	---------------------

整
理
番
号

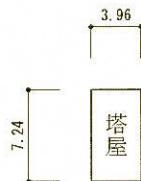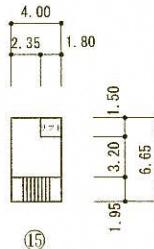

①-1

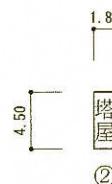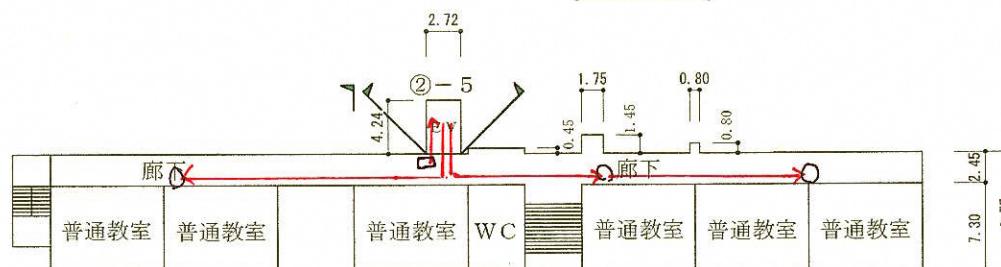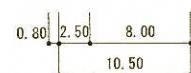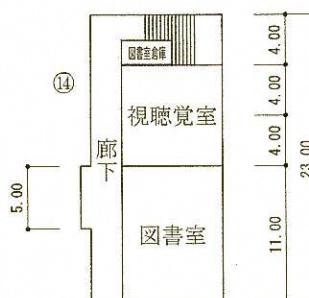

3階