

(令和6年度)

平面図

縮尺

1/1000 (B4)

学校名

田辺東小学校

調査番号

262110667

整理番号


凡例

建物

- ㊦ 未とりこわし建物
- ㊧ プロパン庫
- ㊨ 借用建物
- ㊩ 一時使用建物
- ㊪ 倉庫

建物以外の工作物


- ㊫ 自転車置場
- ㊬ 吹抜けの渡廊下
- ㊭ バックネット
- ㊮ 鉄棒
- ㊯ 飼育小屋
- ㊰ フェンス
- ㊱ キュービクル
- ㊲ ロミ置き場

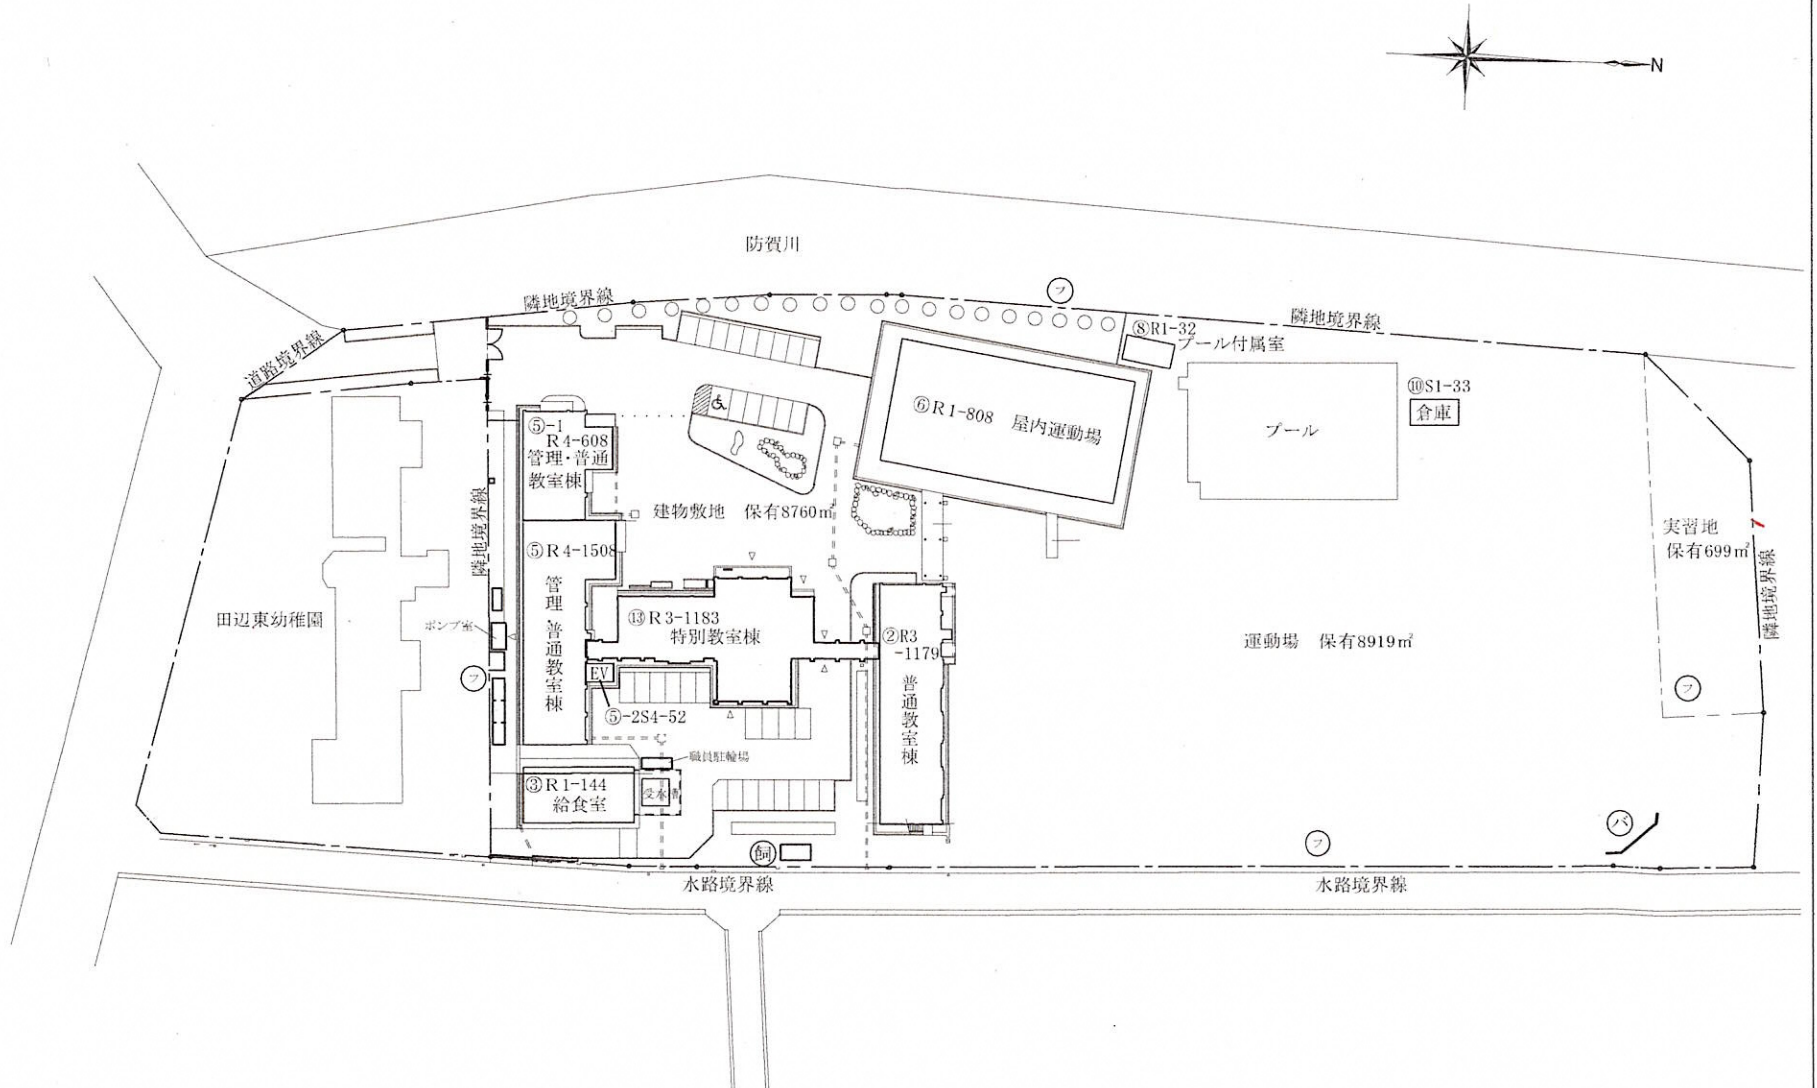

(令和6年度)

平面図

縮尺

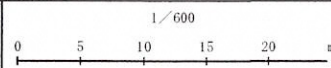

学校名

田辺東小学校

調査番号

26

(都道府県)


211

(市町村)

0667

(学校)


整理番号

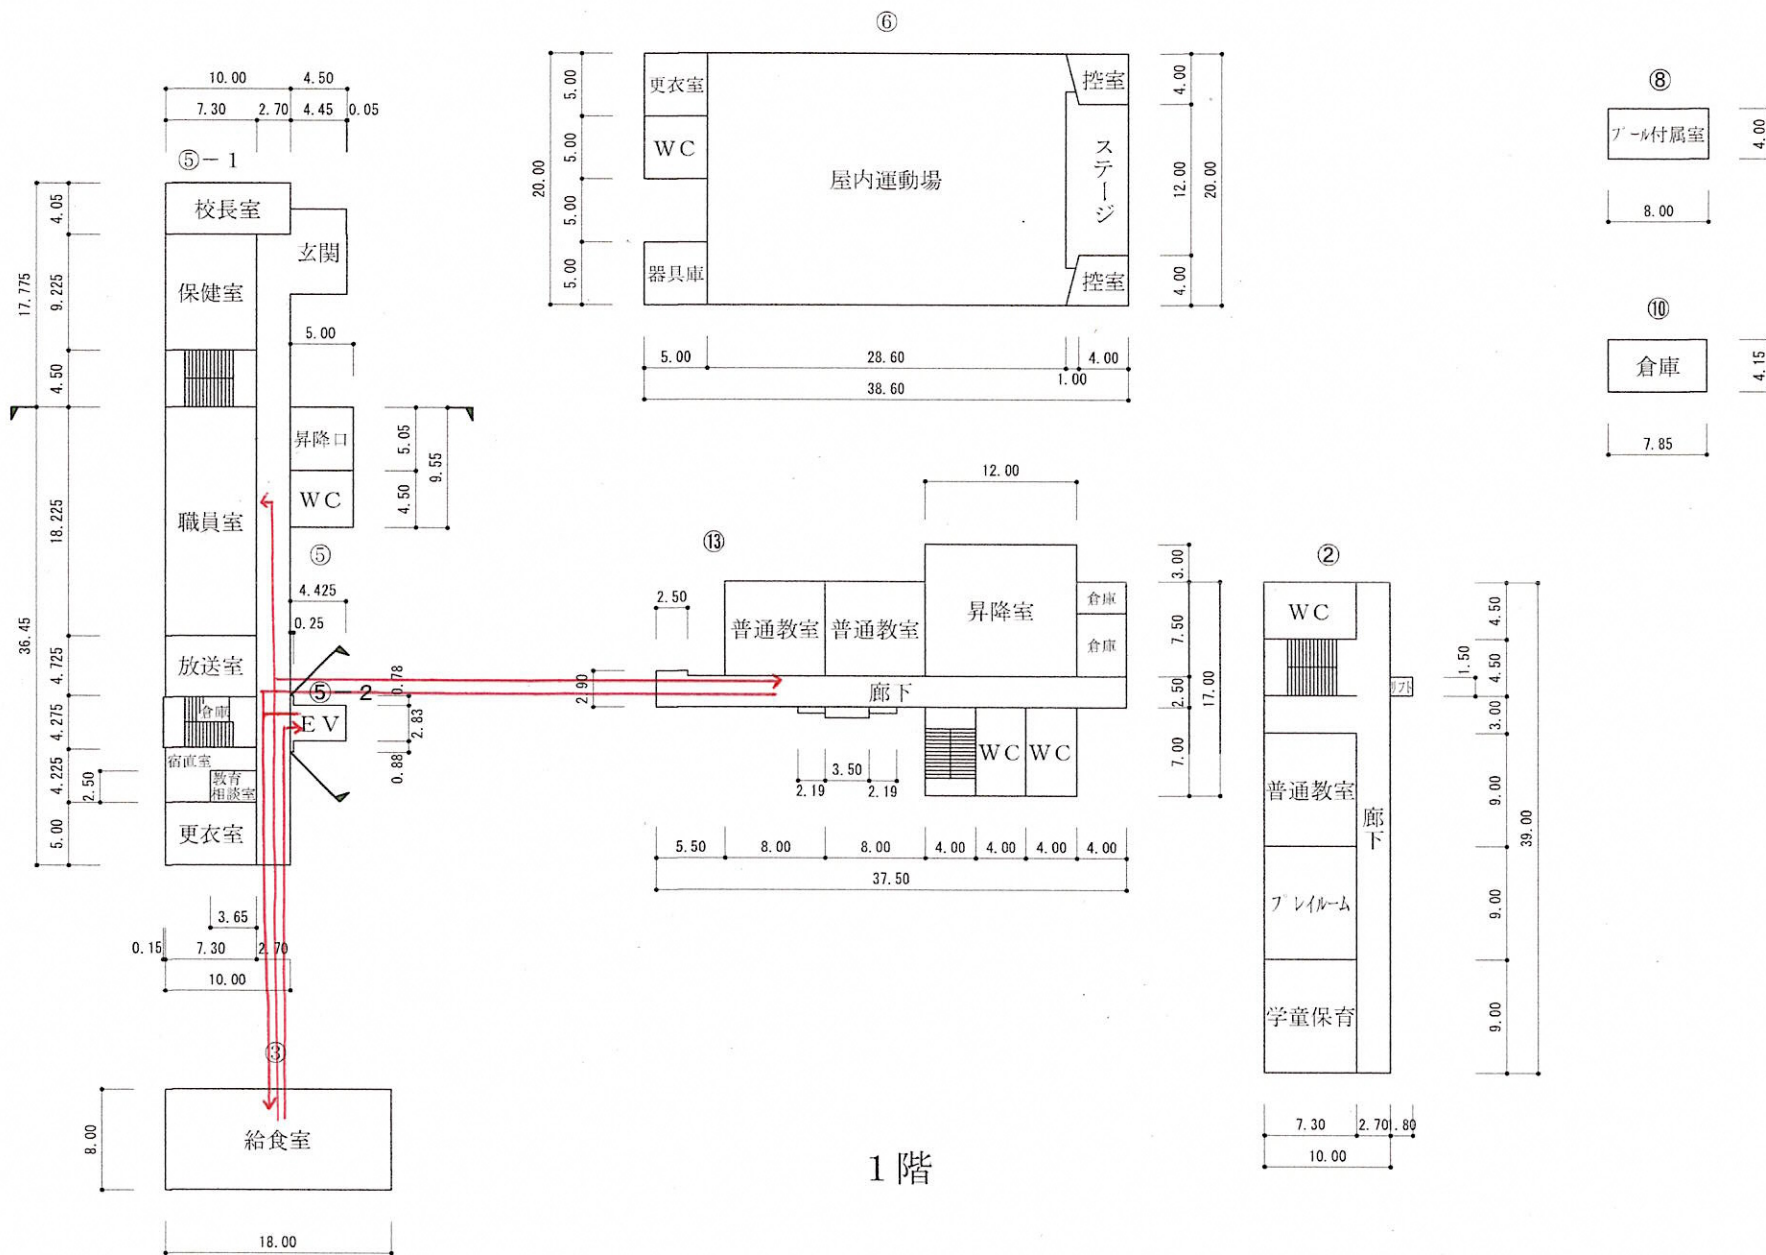

(令和6年度)

平面図

縮尺

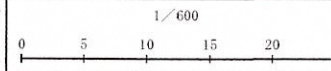

学校名

田辺東小学校

調査番号

26

(都道府県)

21

(市町村)





10

(学 校)

66

7

整理番号

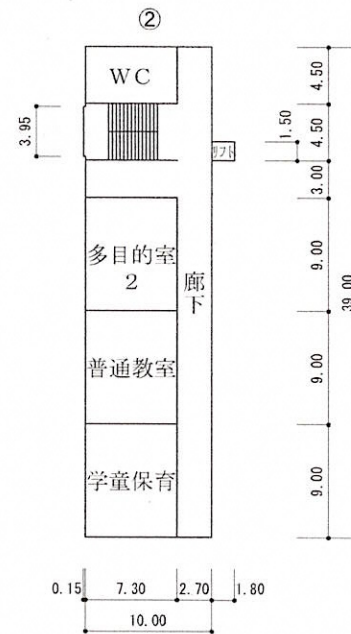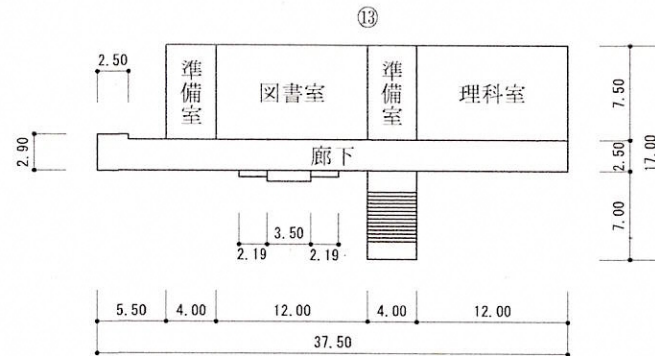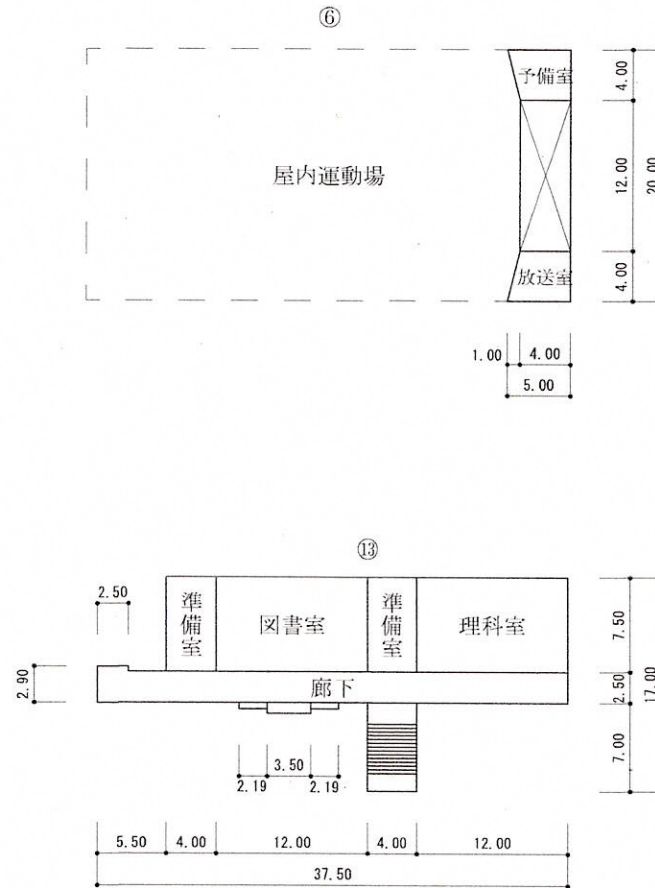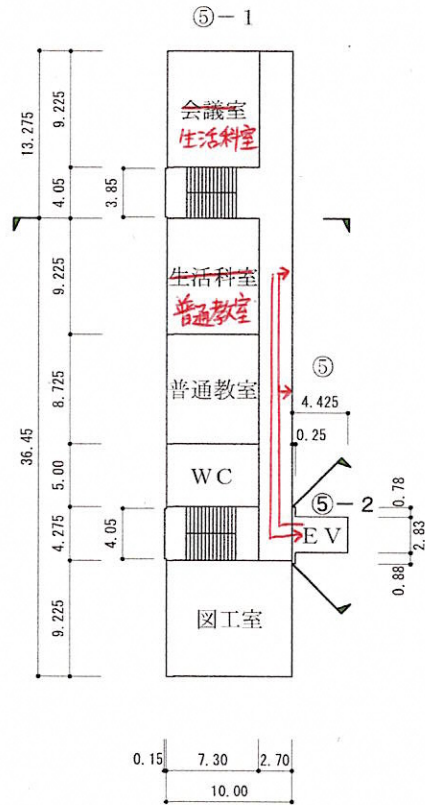

2階

3 階

4 階