

(令和6年度)

平面図

縮尺

1/1000 (B4)

学校名

桃園小学校

調査番号

都道府県

市町村

(学 校)

整理番号

26

21

10

690

0

凡 例

建 物

① 未とりこわし建物

② プロパン庫

③ 借用建物

④ 一時使用建物

⑤ 倉庫

建物以外の工作物

⑥ 自転車置場

⑦ 吹抜けの渡廊下


⑧ バックネット

⑨ 鉄棒

⑩ フェンス

⑪ キュービクル

⑫ ゴミ置き場

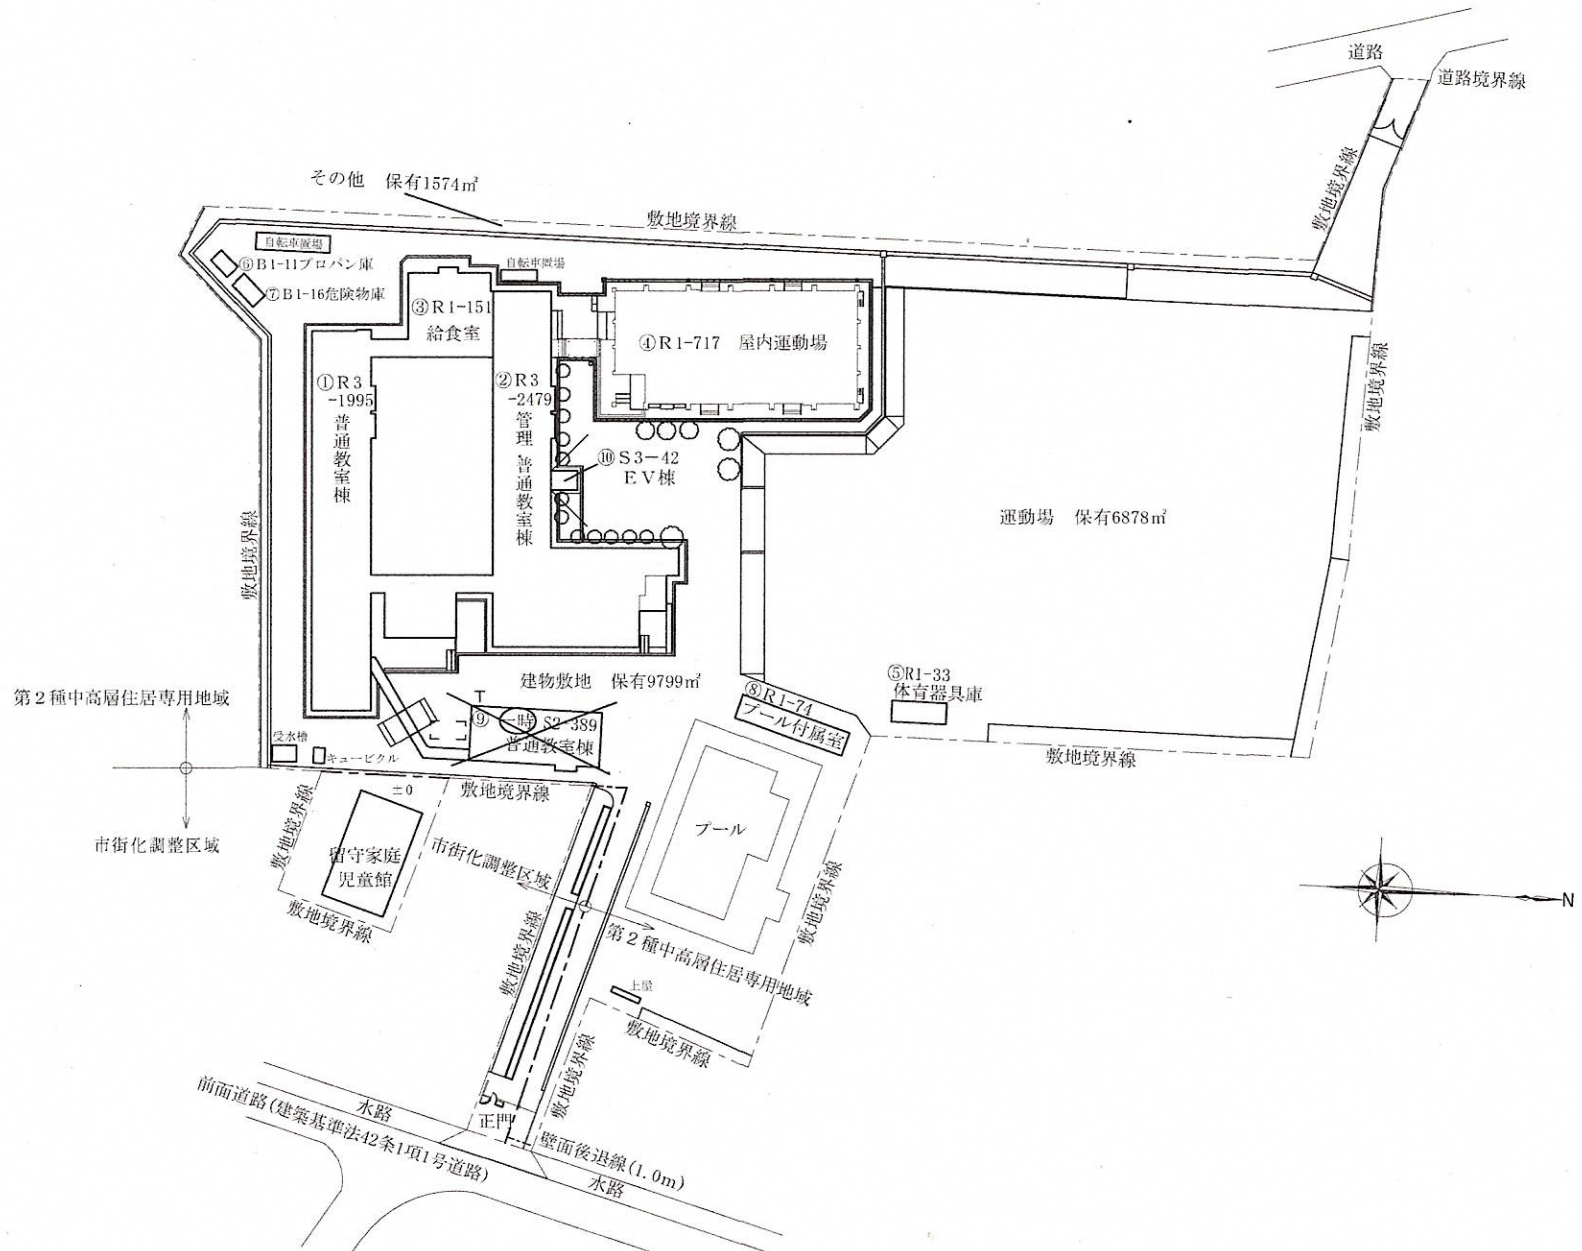

平面图

縮尺

1/600

学校名	
-----	--

桃園小學校






調查番号

(都道府県)	
8 6	

(市町村)			
	0	1	1

(学 校)			
0	6	0	0

整理番号	
------	--

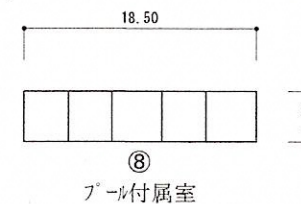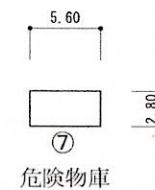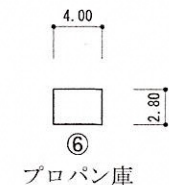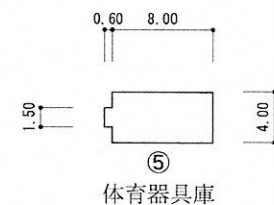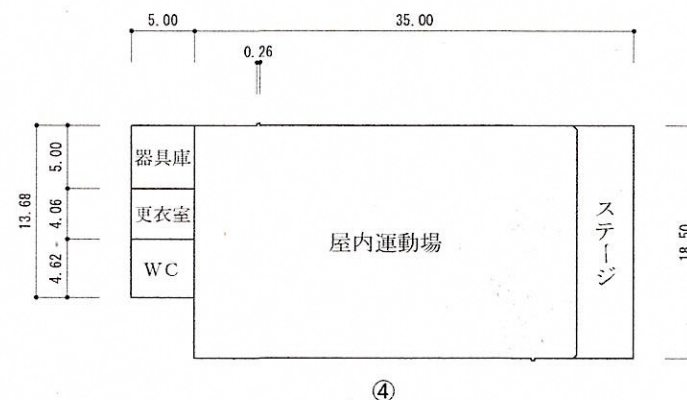

(令和6年度)

平面図

縮尺

1/600

学校名

桃園小学校

調査番号

(都道府県)

(市町村)


(学校)

整理番号


26

211

0690

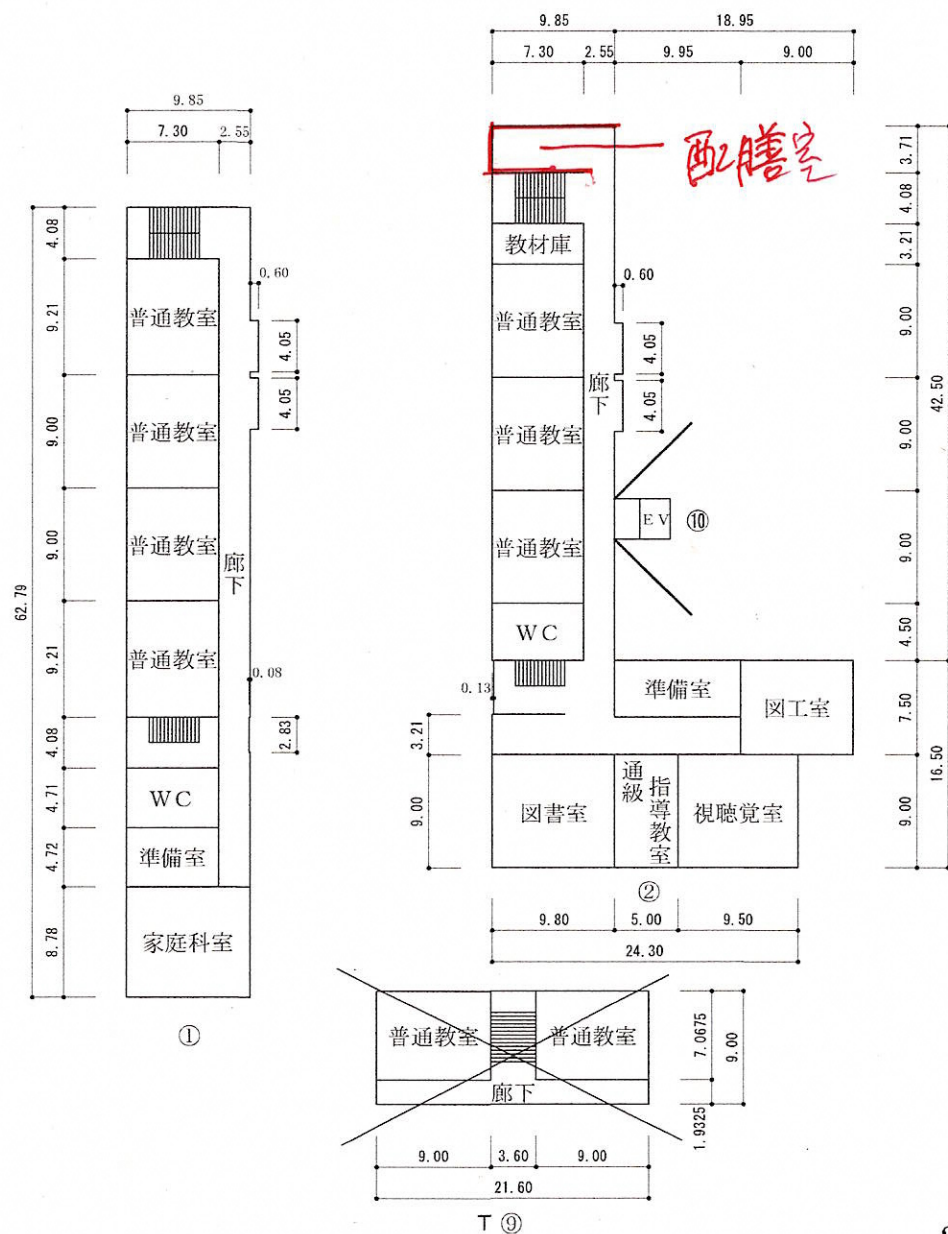

2階

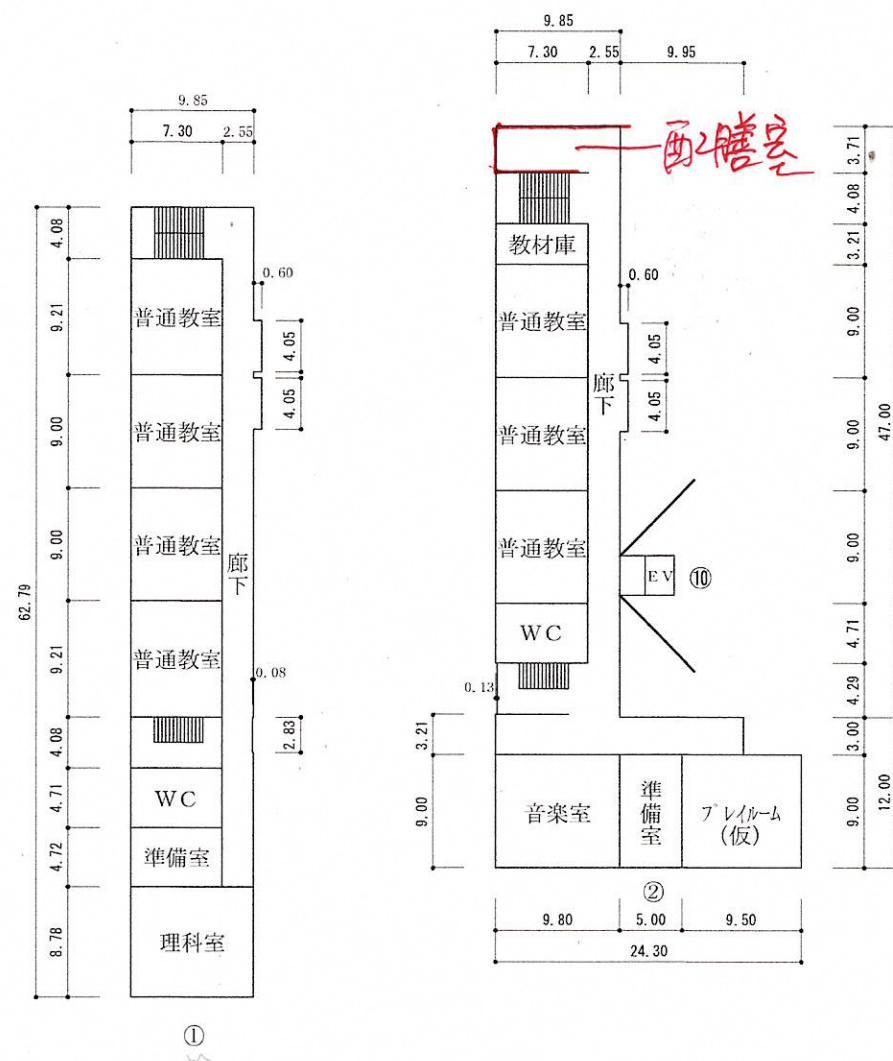

3階