
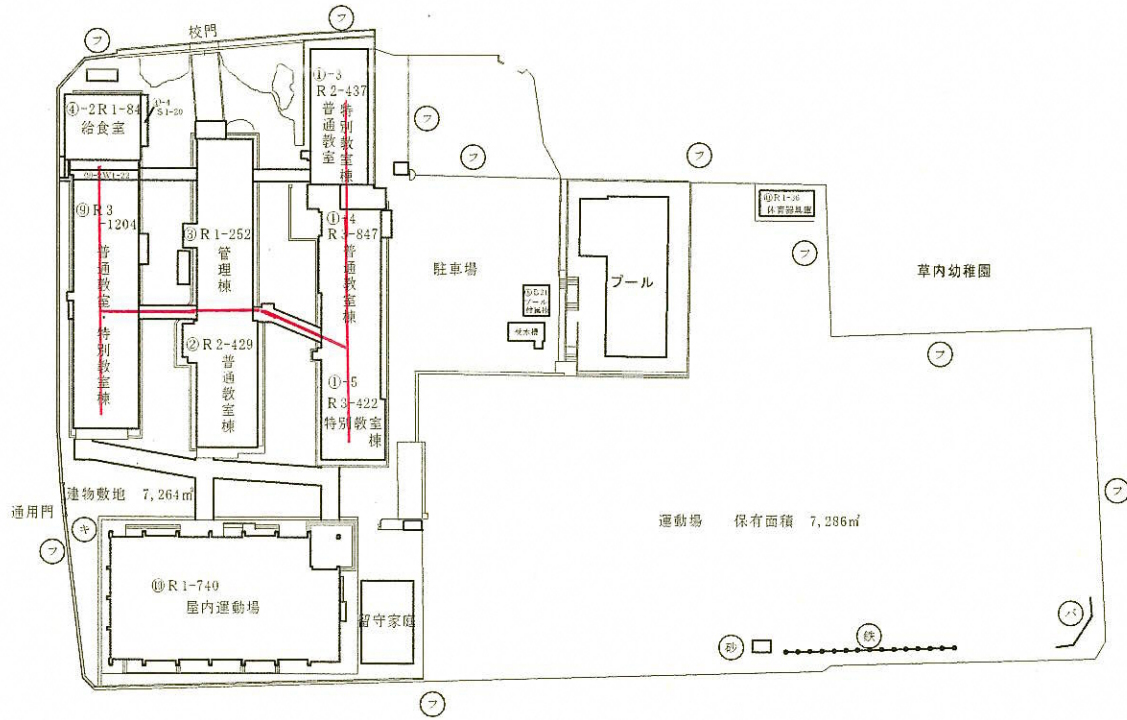


(令和7年度)

平面図	縮尺	1/1000 (B4)	学校名	草内小学校	調査番号	都道府県	市町村	学校	整理番号
					26	21	10	517	17

- 凡例
- 建物
- 未とりこわし建物
 - 危険建物
 - 借用建物
 - 一時使用建物
- 建物以外の工作物
- 自転車置場
 - 吹抜けの渡廊下
 - バックネット
 - 鉄棒
 - 砂場
 - フェンス
 - キュービクル
 - ゴミ置き場

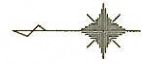


(令和7年度)

平面図

縮尺

1/600

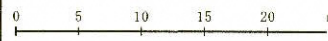

学校名

草内小学校

調査番号

26

211


0517

(都道府県)

(市町村)





(学校)

管理番号

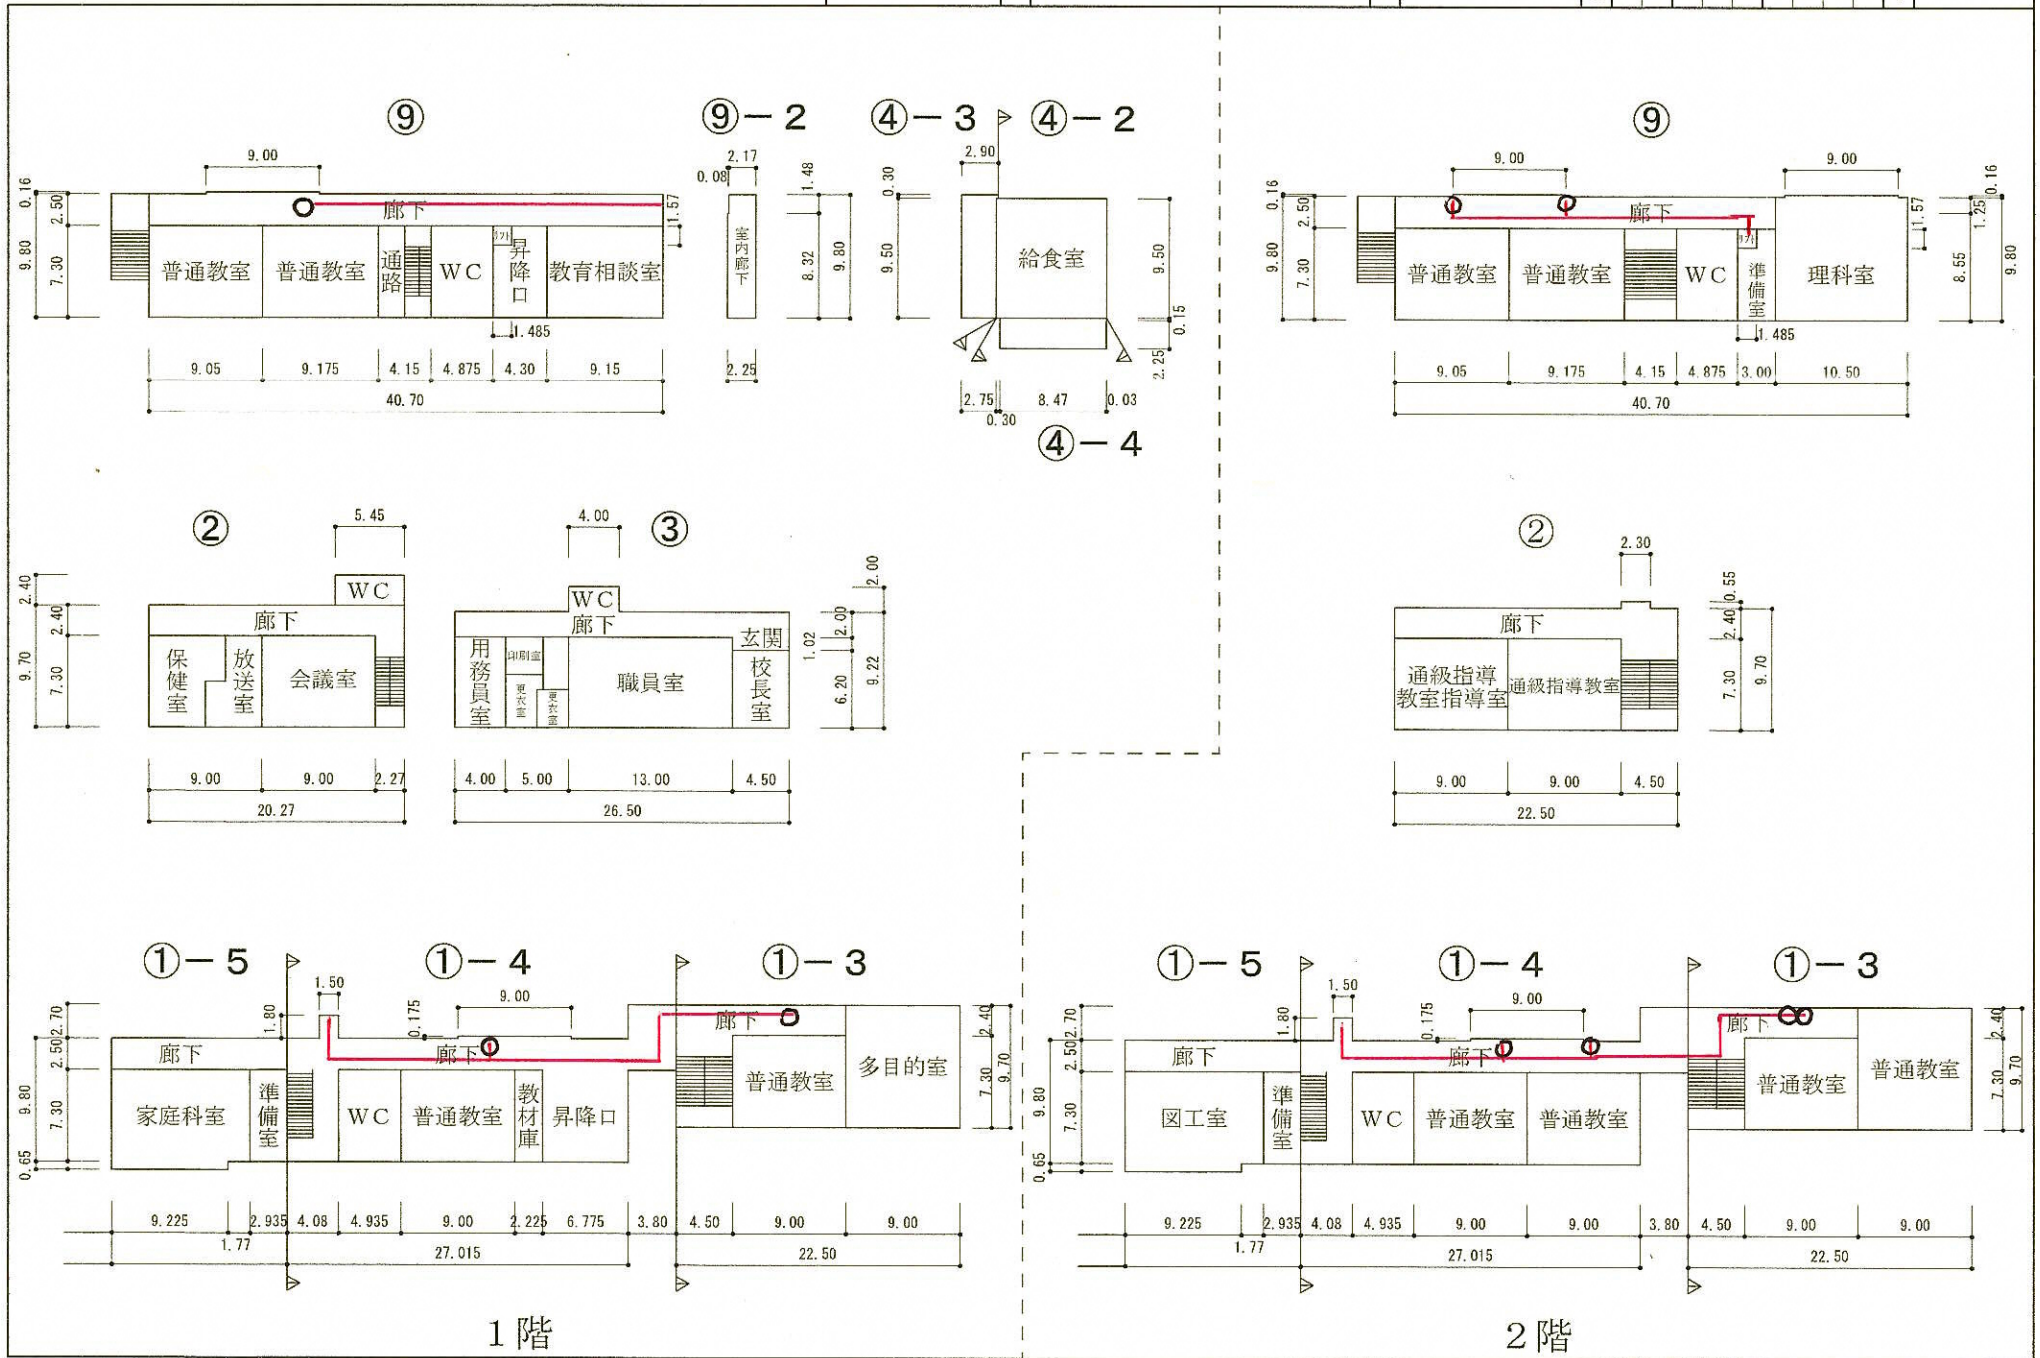

1階

2階

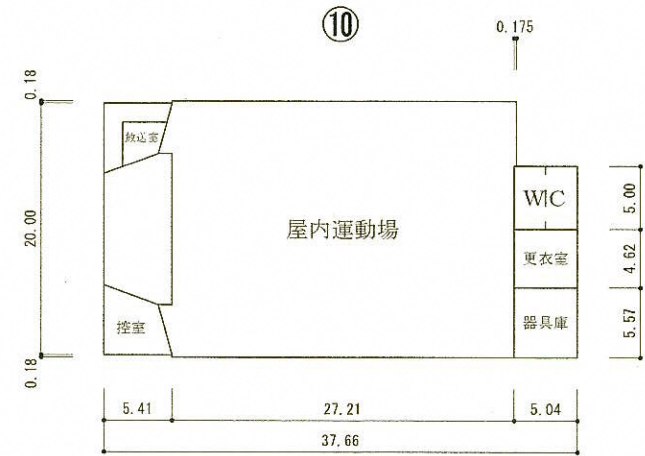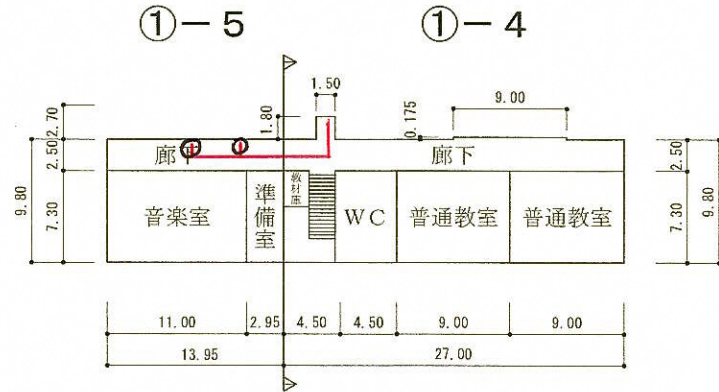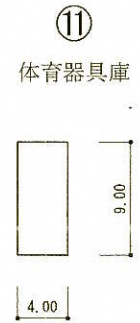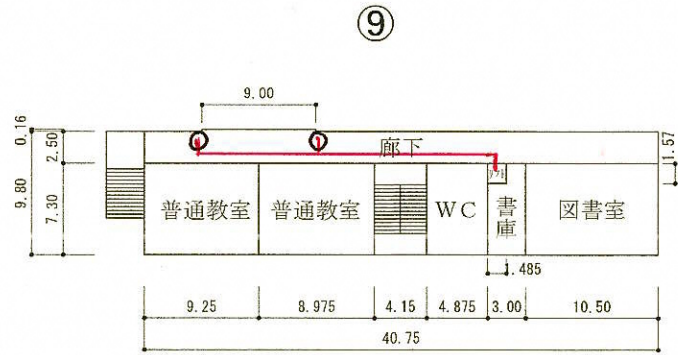

3階