



(令和7年度)

- 凡例
- 建物
- 未 未とりこわし建物
  - 危 危険建物
  - 借 借用建物
  - 一時 一時使用建物
- 建物以外の工作物
- 自 自転車置場
  - 吹 吹抜けの渡廊下
  - バ バックネット
  - 鉄 鉄棒
  - フ フェンス
  - キ キュービクル
  - ゴ ゴミ置き場

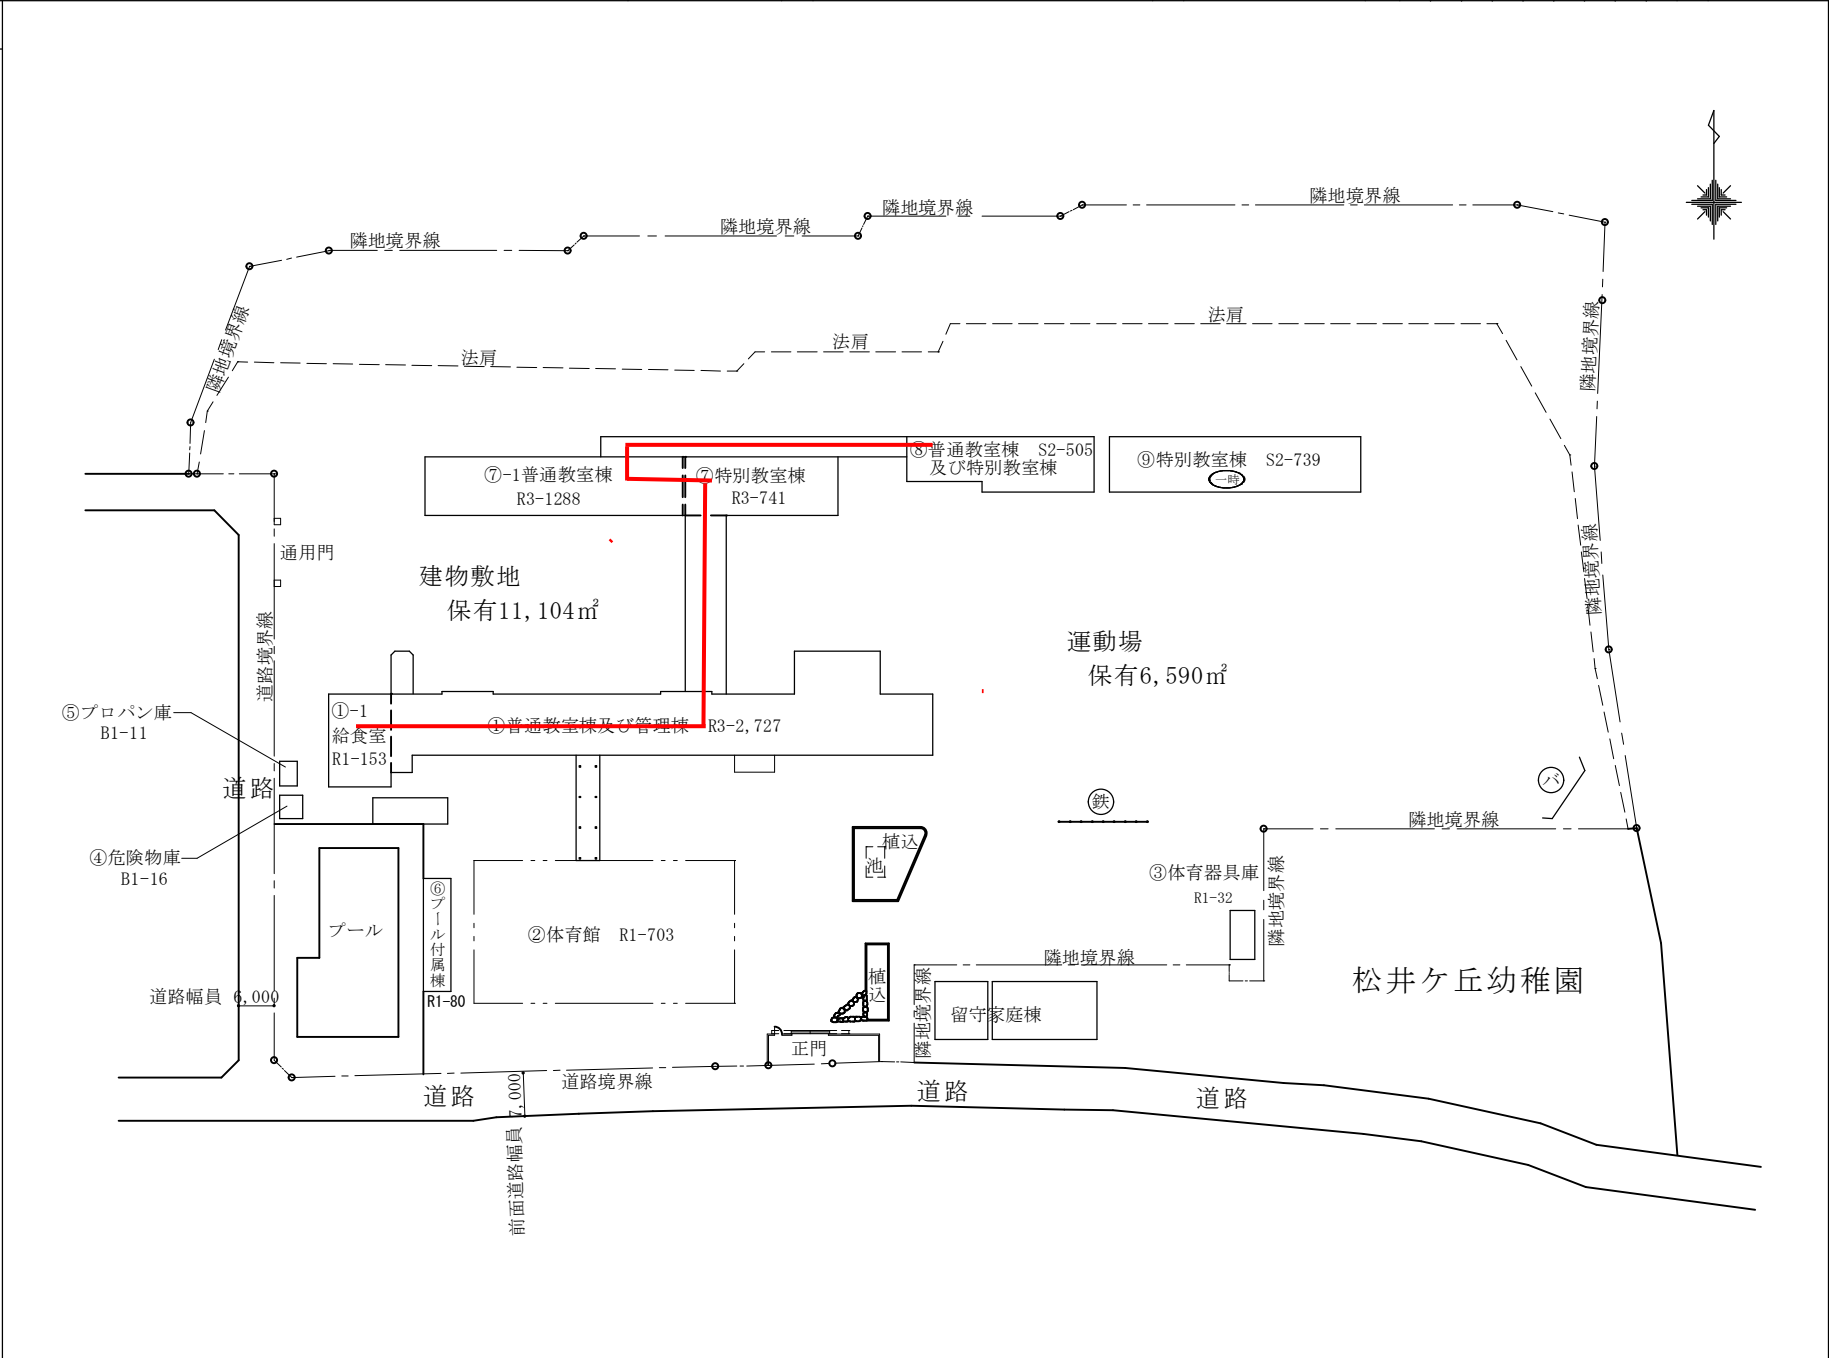


(令和7年度)


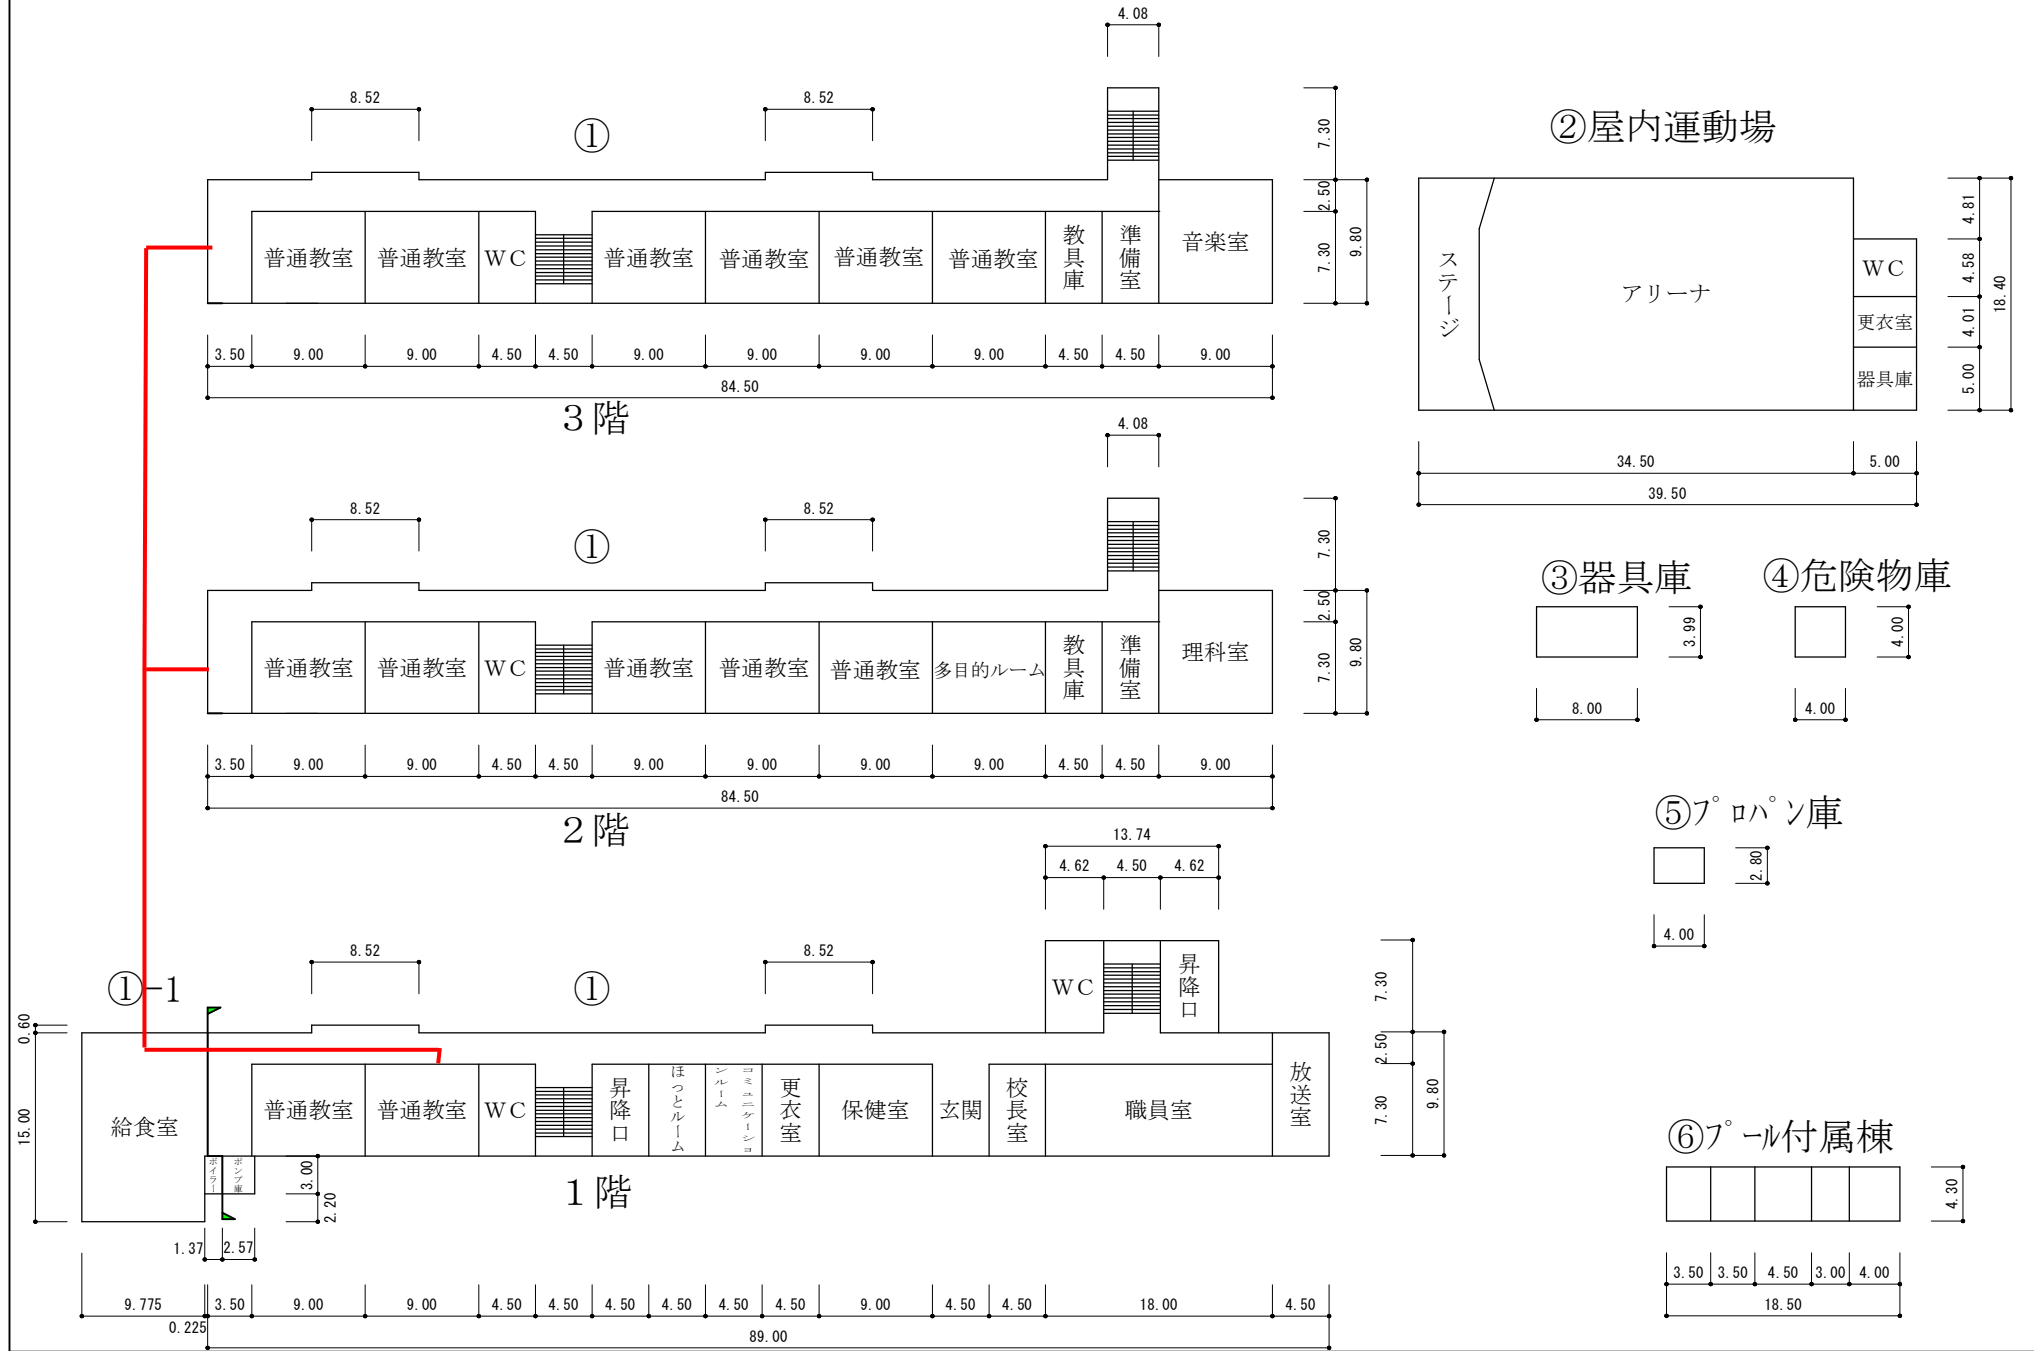


(令和7年度)



平面図	縮尺	1/600	学校名	松井ヶ丘小学校			調査番号	(都道府県)			(市町村)			(学校)			整理番号
				2	6	2		1	1	0	6	8	3				

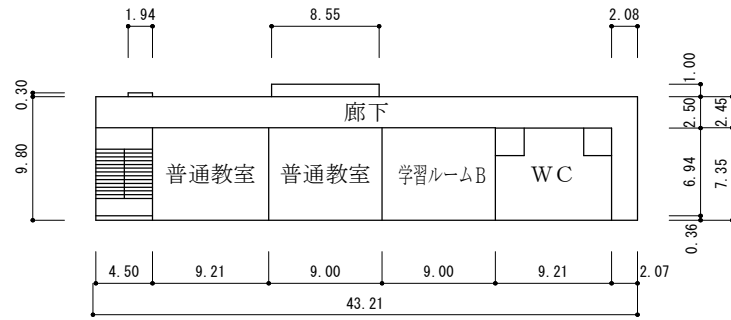


3階

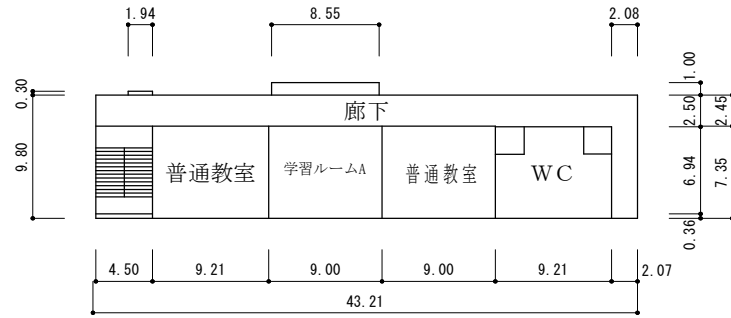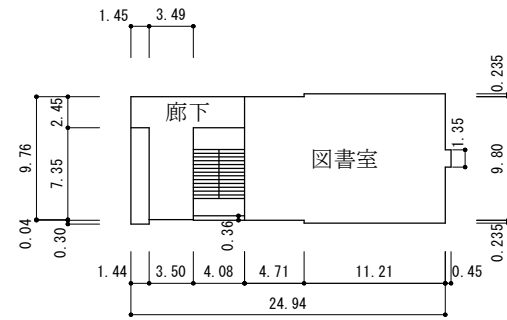

2階

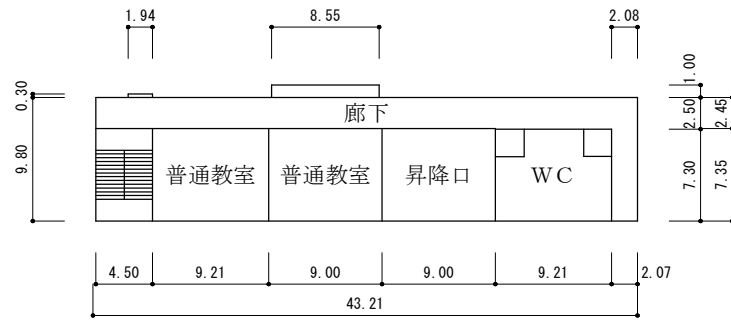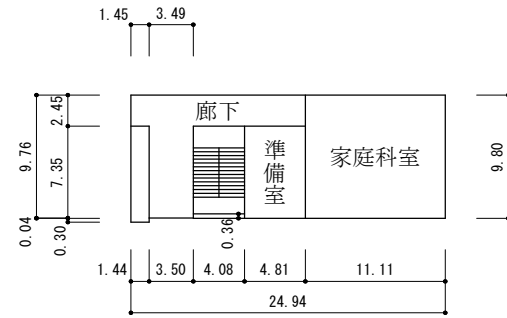

1階




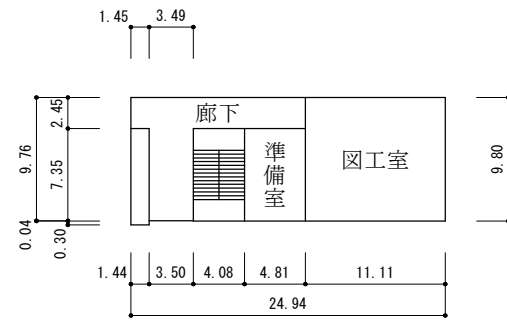


⑦-1

⑦

(令和7年度)

平面図	縮尺	1/600	学校名	松井ヶ丘小学校	調査番号	(都道府県)	(市町村)	(学校)	整理番号
					26	211	0683		

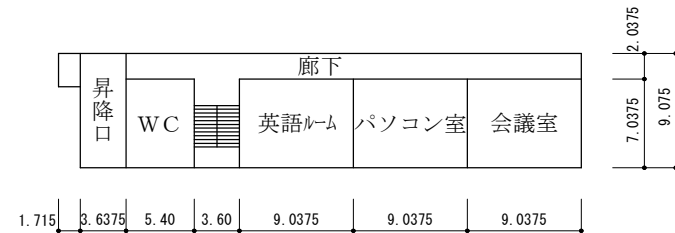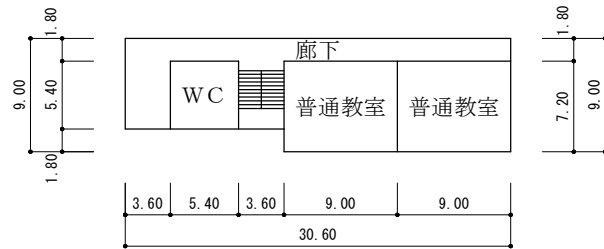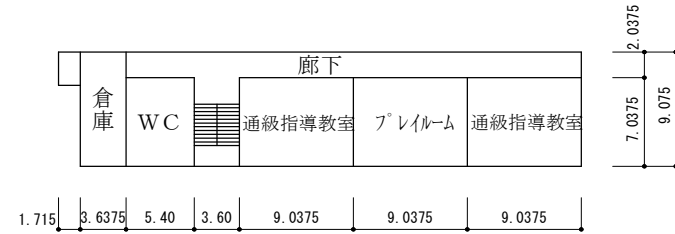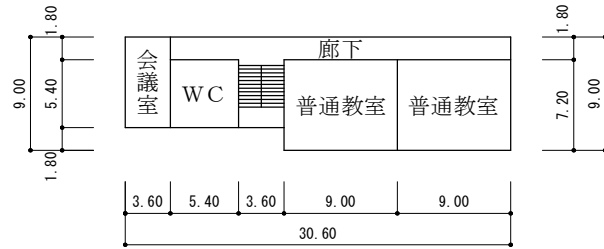

⑧

⑨