

施工年度	令和 8 年度	
工事名	し尿等受入施設緑泉園更新工事	
施工場所	京田辺市 草内 地内	
図名	道路平面図	
図面番号	0-19	縮尺 1:200
京田辺市		

※ 図面はA1→A3縮小（縮尺は A 1 サイズ）

年月日	訂正事項	印

1号線

R 2 +10.85

FH=1000
GH=9.38

4号線

R 0 +1000

FH=9.80
GH=9.28

3号線

R 2

FH=9.80
GH=9.37

3号線

R 2 +9.00

FH=9.80
GH=9.35

DL 5.00

1号線

R 2

FH=1000
GH=9.40

DL 5.00

2号線

R 0

FH=1000
GH=9.50

DL 5.00

3号線

R 1 +15.50

FH=9.80
CH=9.36

5号線

R 1 +19.80

FH=9.80
GH=9.20

DL 5.00

1号線

R 1

FH=1000
GH=9.55

DL 5.00

2号線

R 0 +9.00

FH=1105
GH=9.40

DL 5.00

3号線

R 1

FH=9.80
GH=9.18

DL 5.00

5号線

R 1

FH=9.80
GH=9.23

DL 5.00

1号線

R 0 +7.50

FH=957
GH=9.55

DL 5.00

1号線

R 3 +6.60

FH=1115
GH=9.28

DL 5.00

3号線

R 0 +4.00

FH=9.80
GH=9.23

DL 5.00

5号線

R 0 +10.00

FH=9.80
GH=9.24

DL 5.00

1号線

R 0 -

FH=9.370
GH=9.370

DL 5.00

1号線

R 3

FH=1041
GH=9.36

DL 5.00

3号線

R 0

FH=1000
GH=9.50

DL 5.00

5号線

R 0

FH=1135
GH=9.30

DL 5.00

DL 5.00

DL 5.00

DL 5.00

施工年度

令和 8 年度

工事名

し尿等受入施設緑泉園更新工事

施工場所

京田辺市 草内 地内

図名

横断図

図面番号

0-21

縮尺


1:100

※ 断面計 G1=10.00 とする

※ 図面はA1→A3縮小（縮尺は A 1 サイズ）

年月日	訂正事項

1号線

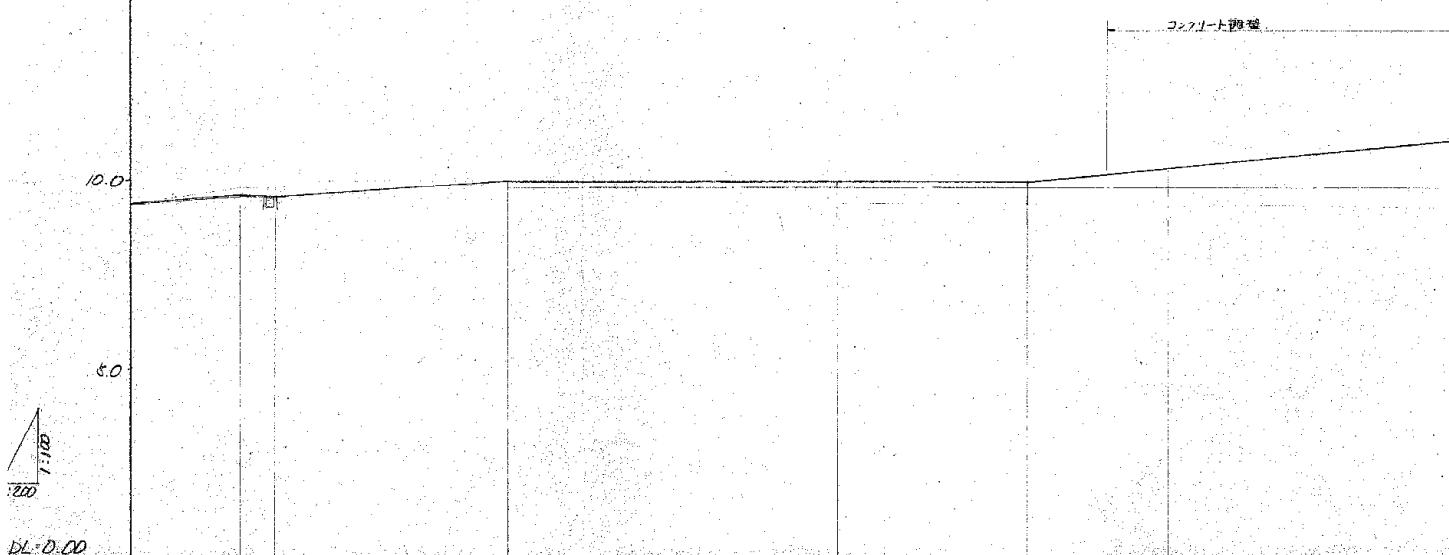

年	月	日	訂	正	事	項	印

図

4号線

5号線

100
50
DL=0.00
1:100
1:200

一勾配	1:17.95	1:17.95	1:10.50	1:10.50	1:20	1:20
盛土	2.80	2.80	2.80	2.80	2.80	2.80
切土	2.80	2.80	2.80	2.80	2.80	2.80
計画高	9.80	9.80	9.80	9.80	9.80	9.80
地盤高	9.80	9.80	9.80	9.80	9.80	9.80
追加距離	0.00	0.00	0.00	0.00	0.00	0.00
単距離	No.0 10.00 10.00 10.00 10.00 10.00 10.00	No.1 7.75 7.75 7.75 7.75 7.75 7.75	No.2 10.50 10.50 10.50 10.50 10.50 10.50	No.3 20.20 20.20 20.20 20.20 20.20 20.20	No.4 19.80 19.80 19.80 19.80 19.80 19.80	No.5 19.80 19.80 19.80 19.80 19.80 19.80
測点	No.0 +16.00 +17.00	No.1 +17.75 +17.75	No.2 +19.50 +19.50	No.3 +20.20 +20.20	No.4 +19.80 +19.80	No.5 +19.80 +19.80

施工年度	令和 8 年度		
工事名	し尿等受入施設緑泉園更新工事		
施工場所	京田辺市 草内 地内		
図名	道路縦断図		
図面番号	0-23	縮尺	1:100 1:200

※設計GL=10.00とする

京田辺市

※ 図面はA1→A3縮小（縮尺は A1 サイズ）

年月日	訂正事項	印

設計概要

工事名稱	田辺町環境衛生センター緑泉園建設工事
工事場所	京都府綴喜郡田辺町大字草内字禪定寺
建築主(業者)	
地域地区	
都市計画	
建築概要	
最高部高さ	H=6.850
最高軒高さ	H=2.650
前面道路	
構造概要	
構造形式	R.C造 ラーメン構造
基礎形式	独立基礎
杭 地 材	AC-Pile Φ350φ L=15.000 長期設計杭耐力 50t/本
便用材料	鉄筋 SD-30 コンクリート設計強度 Fc=180 kN/m ²
面積	
敷地面積	124.90 m ²
建築面積	119.31+2.05 = 121.36 m ²
建ぺい率	
容積率	
草床面積	
床面積	119.31+119.31-1.20 = 237.48 m ²

$$\begin{aligned} 1F & 14.980 \times 7.880 = 113.91 \\ 2F & 14.980 \times 7.880 = 113.91 \\ & 1.080 \times 2.000 = 2.160 \end{aligned}$$

$$113.91 + 113.91 - 2.160 = 225.75$$

屋根仕上

図 根 バラベット	防水下地	均シモルタル W20
	防水層	アスファルト防水(6mm) 15年間保証付
	保護仕上	防水モルタル合板テープ W40
	併縮目地	アスファルトコンパウンド W20
天端仕上	防水モルタル合板テープ	
内側仕上	塗装	

外部仕上

大走り	構造形式	R.C
	仕上	コンクリート直押工 玄関 クリックタイル 100φ
	鉢上	モルタル企口テープ
	下地	
縦	仕上	吹付タイル(エボキシ樹脂系)
	下地	モルタル刷毛引
	上端仕上	モルタル企口テープ
	屋端仕上	塗装
底	改仕上	ユンクリート柔軟上=吹付タイル(エボキシ樹脂系)
	仕上	吹付タイル(エボキシ樹脂系)
	下地	モルタル刷毛引
	南口部その他	サッシ アルミシャッター

外部金物工事

ルーフドレイン	管型ルーフドレイン 100φ 鋼鉄製(市販品)
壁 通	硬質塩化ビニル(厚肉) 100φ +扣合物(市販品) 0.900 O.P.

施工年度	令和 8 年度		
工事名	し尿等受入施設緑泉園更新工事		
施工場所	京田辺市 草内 地内		
図名	設計概要		
図面番号	1-1	縮尺	NONE
京田辺市			

		図面				年月日 訂正事項 印	
階	室名	仕上	床	巾木	脚	壁	天井
		仕上	Pタイル	ソフトウッド H=90	モルタル合板下地	全庄	化粧P.P. 690 155×90
事務室	下地			V.P.		L.G.S	
	塗装						
	特記事項						
	仕上	全上	全上	全上	全上	全上	
詰所	下地						
	塗装						
	特記事項						
	仕上	タツミ		ジエラクサテン現付	全庄	形柱合板 690 450×2770	換気扇
和室6帖	下地					L.G.S	
	塗装						
	特記事項						
	仕上	和紙ベニヤ 910		和紙ベニヤ 910	和紙ベニヤ 910	和紙ベニヤ 910	
押入	下地						
	塗装						
	特記事項						
	仕上	モルタル化粧	モルタル合板下地 H=100	流す 100角モルタル	モルタル合板下地	F.B.版 940 910×910	流す 1000 ガス台 L=600 吊戸棚 L=900 換気扇 250φ 1T
湯沸場	下地					L.G.S	
	塗装					V.P.	
	特記事項					V.P.	
	仕上	全上		100角モルタル H=1300	全上	全上	換気扇 200φ
便所	下地						
	塗装						
	特記事項						
	仕上	全上		H=1100	全上	バスルーム W150	ホーローベース 900×700×600 ハランク全セラー仕 ガラリーレギスター/表面型 TIL280 280×120
浴室	下地					L.G.S	
	塗装						
	特記事項	1部 防水モルタル化粧					
	仕上	浴用板	ソフトウッド	モルタル合板下地	全庄	F.B.版 940 910×910	脱衣場(ラウンジ)
脱衣室	下地					L.G.S	
	塗装					V.P.	
	特記事項	脱衣場合 P2化粧		洗面す 100角モルタル H=1100			

施工年度	令和 8 年度		
工事名	し尿等受入施設緑泉園更新工事		
施工場所	京田辺市 草内 地内		
図名	管理棟 仕上表		
図面番号	1-2	縮尺	NONE
京田辺市			


要因

年月日	訂正事項	印


階	屋名	仕上	床	巾木	縁	脚	天井	附
1 物入 (床板下)		仕上	モルタル合板		モルタル合板	全压	ユーフリート系他	
		下地						
		塗装						
		特記事項						
2 会議室		仕上	Pタイル貼	ソフトウッド	モルタル合板丁印	全压	化粧P.B 090 455×910 LGS	換気扇 2500 ガラリ・ランダムマーブル表面型 360×120
		下地						
		塗装			V.P			
		特記事項						
試験室		仕上	全上	全上	全上	全上	全上	換気扇 1500 机台 1260
		下地						
		塗装						
		特記事項			流通行 100角子化粧 H=1360			
応接室		仕上	全上	全上	内ス班	全左	全上	換気扇 2500
		下地			モルタル合板丁印			
		塗装						
		特記事項						
書庫		仕上	全上	全上	モルタル合板丁印	全压	P.B底面貼合 090 910×1820 LGS	
		下地					V.P	
		塗装			V.P			
		特記事項						
物入 (会議室内)		仕上	全上	全上	全上	全上	全上	
		下地						
		塗装						
		特記事項						
物入 (試験室内)		仕上	幅ベニヤ 060		幅ベニヤ 040	全压	幅ベニヤ 040	
		下地						
		塗装						
		特記事項						
廊下 雨戸		仕上	Pタイル貼	ソフトウッド	モルタル合板丁印	全左	化粧P.B 090 255×910 LGS	
		下地						
		塗装			V.P			
		特記事項	隔段 ハンギングアリミ壁					

施工年度	令和 8 年度		
工事名	し尿等受入施設緑泉園更新工事		
施工場所	京田辺市 草内 地内		
図名	管理棟 仕上表		
図面番号	1-3	縮尺	NONE
京田辺市			

圖端

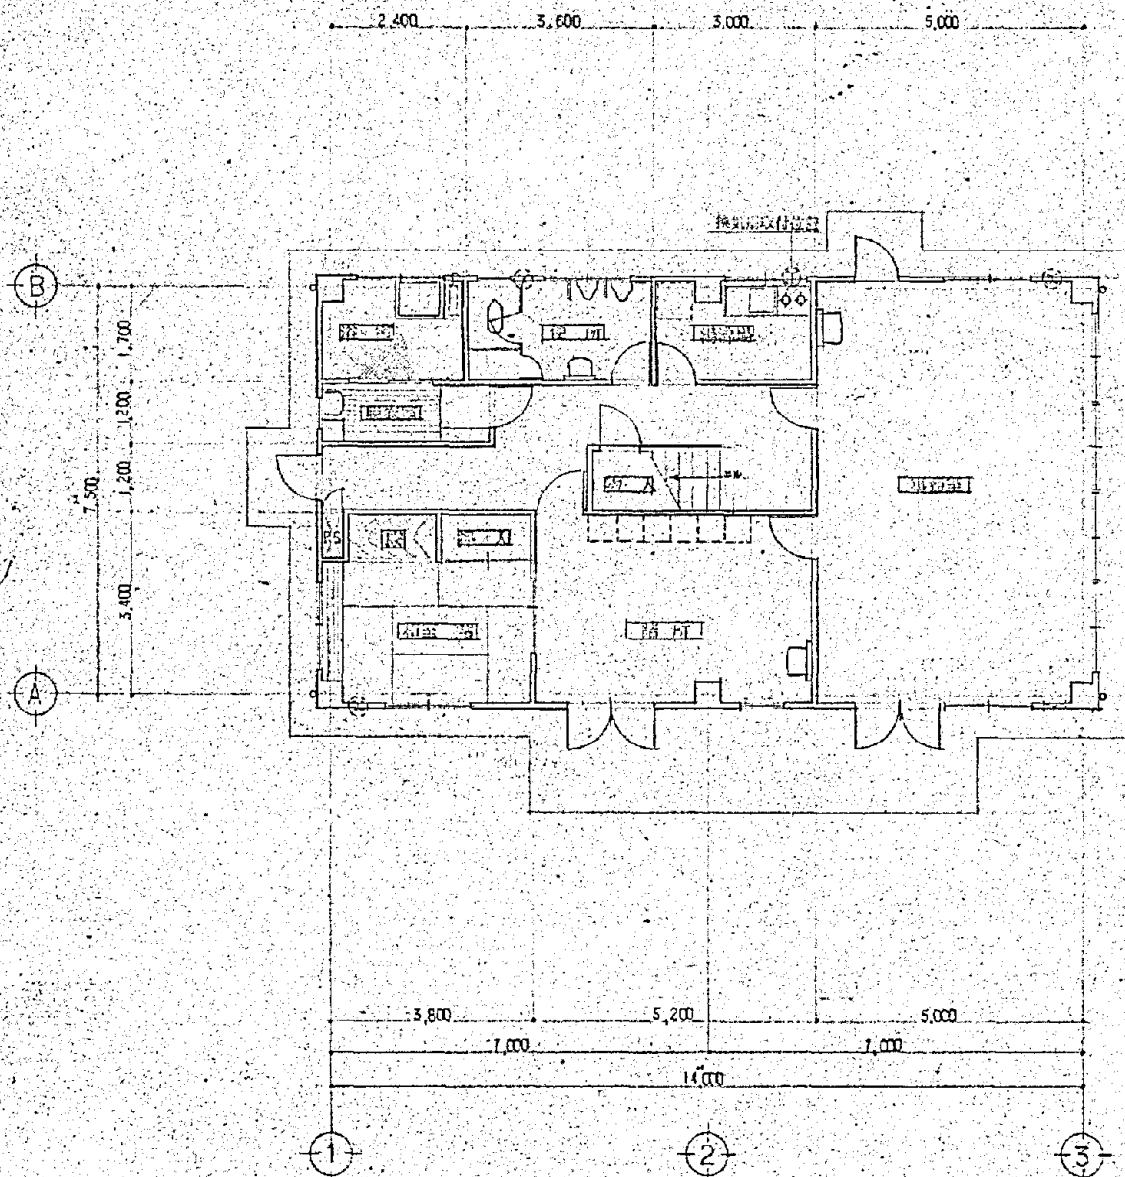

1 階 平 面 図 S-1:100

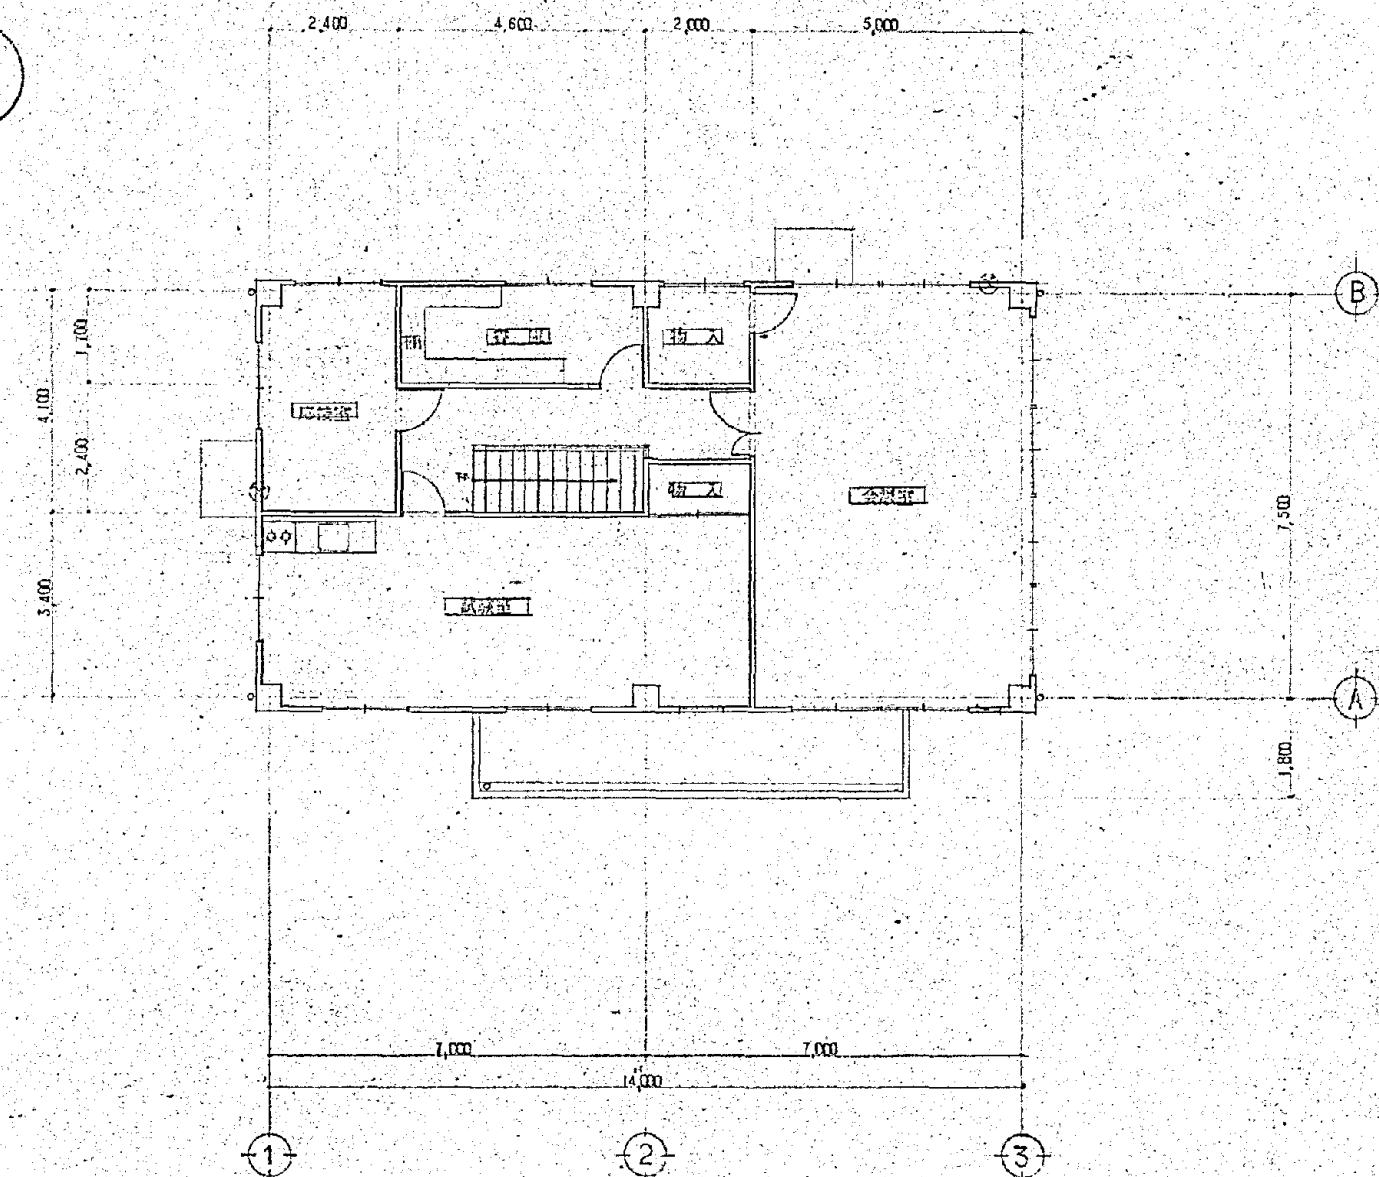


2 階 平 面 図 S-1:100

施工年度	令和 8 年度		
工事名	し尿等受入施設緑泉園更新工事		
施工場所	京田辺市 草内 地内		
図名	管理棟 1, 2階平面図		
図面番号	1-4	縮 尺	1:100

东山道市

※ 図面はA2→A3縮小（縮尺はA2サイズ）

年月日	訂正事項	印

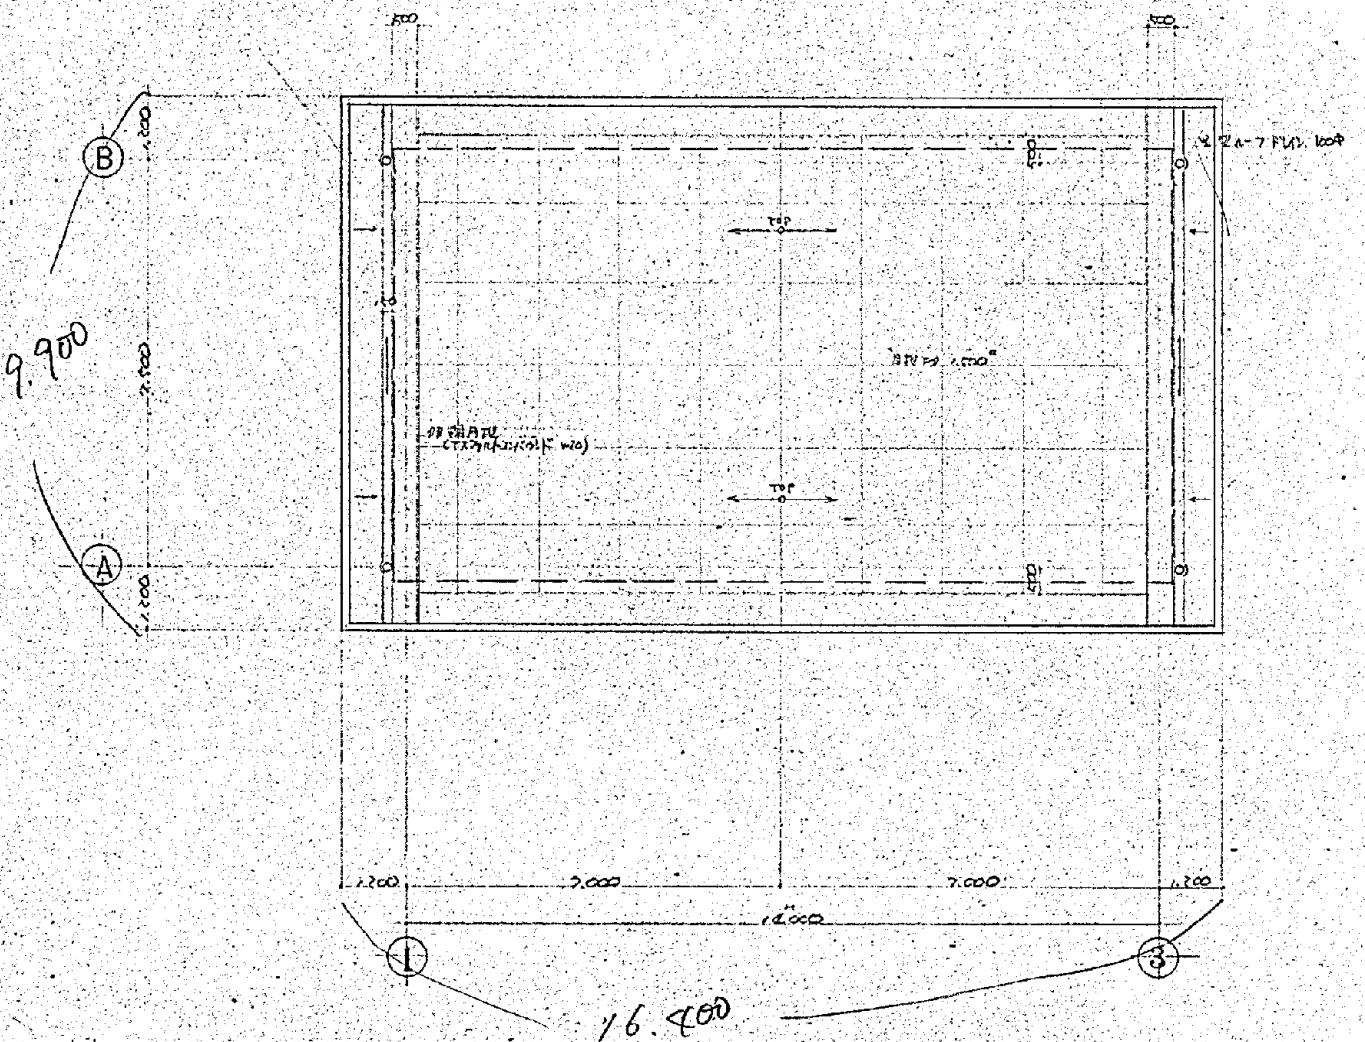

R階平面図 S=1:100

施工年度	令和 8 年度	
工事名	し尿等受入施設緑泉園更新工事	
施工場所	京田辺市 草内 地内	
図名	管理棟 R階平面図	
図面番号	1-5	縮尺 1:100

京田辺市

* 図面はA2→A3縮小（縮尺はA2サイズ）

図


年月日	訂正事項	印



施工年度	令和 8 年度		
工事名	し尿等受入施設緑泉園更新工事		
施工場所	京田辺市 草内 地内		
図名	管理棟 立面図		
図面番号	1-6	縮尺	1:100
京田辺市			

※ 図面はA2→A3縮小（縮尺はA2サイズ）

年月日	訂正事項印

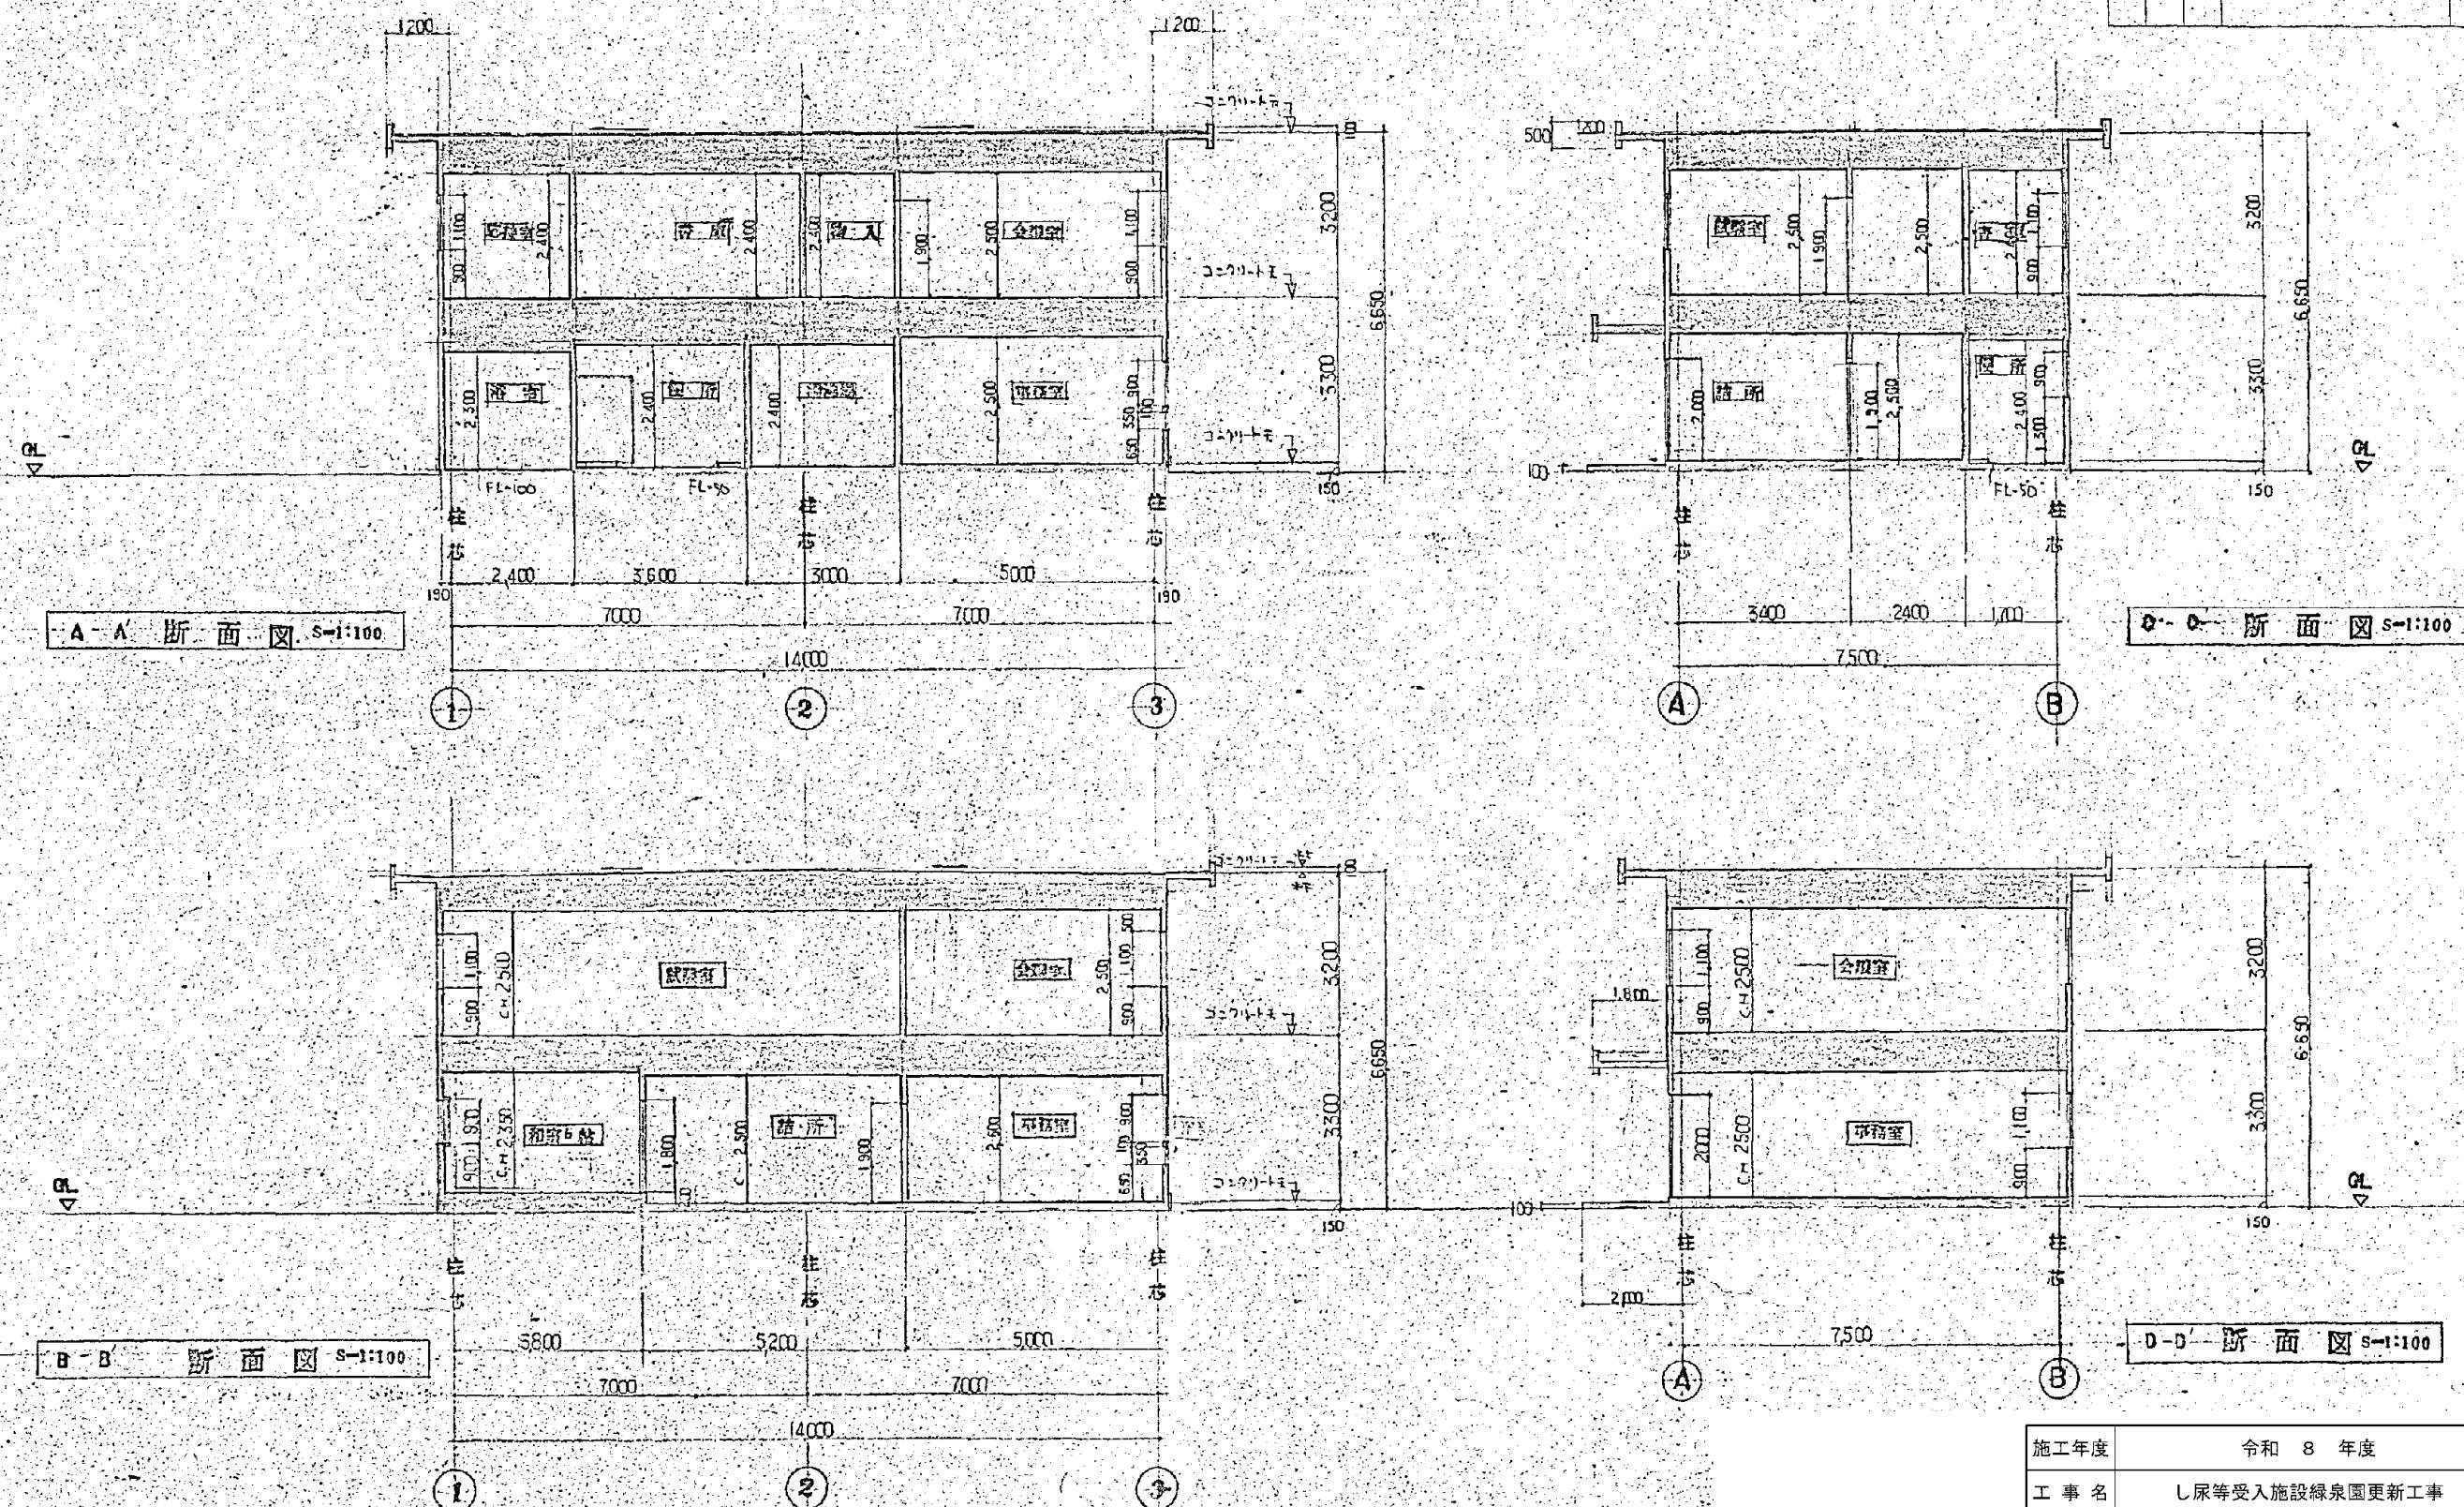


施工年度	令和 8 年度		
工事名	し尿等受入施設緑泉園更新工事		
施工場所	京田辺市 草内 地内		
図名	管理棟 断面図		
図面番号	1-7	縮尺	1:100

京田辺市

※ 図面はA2→A3縮小（縮尺はA2サイズ）

七

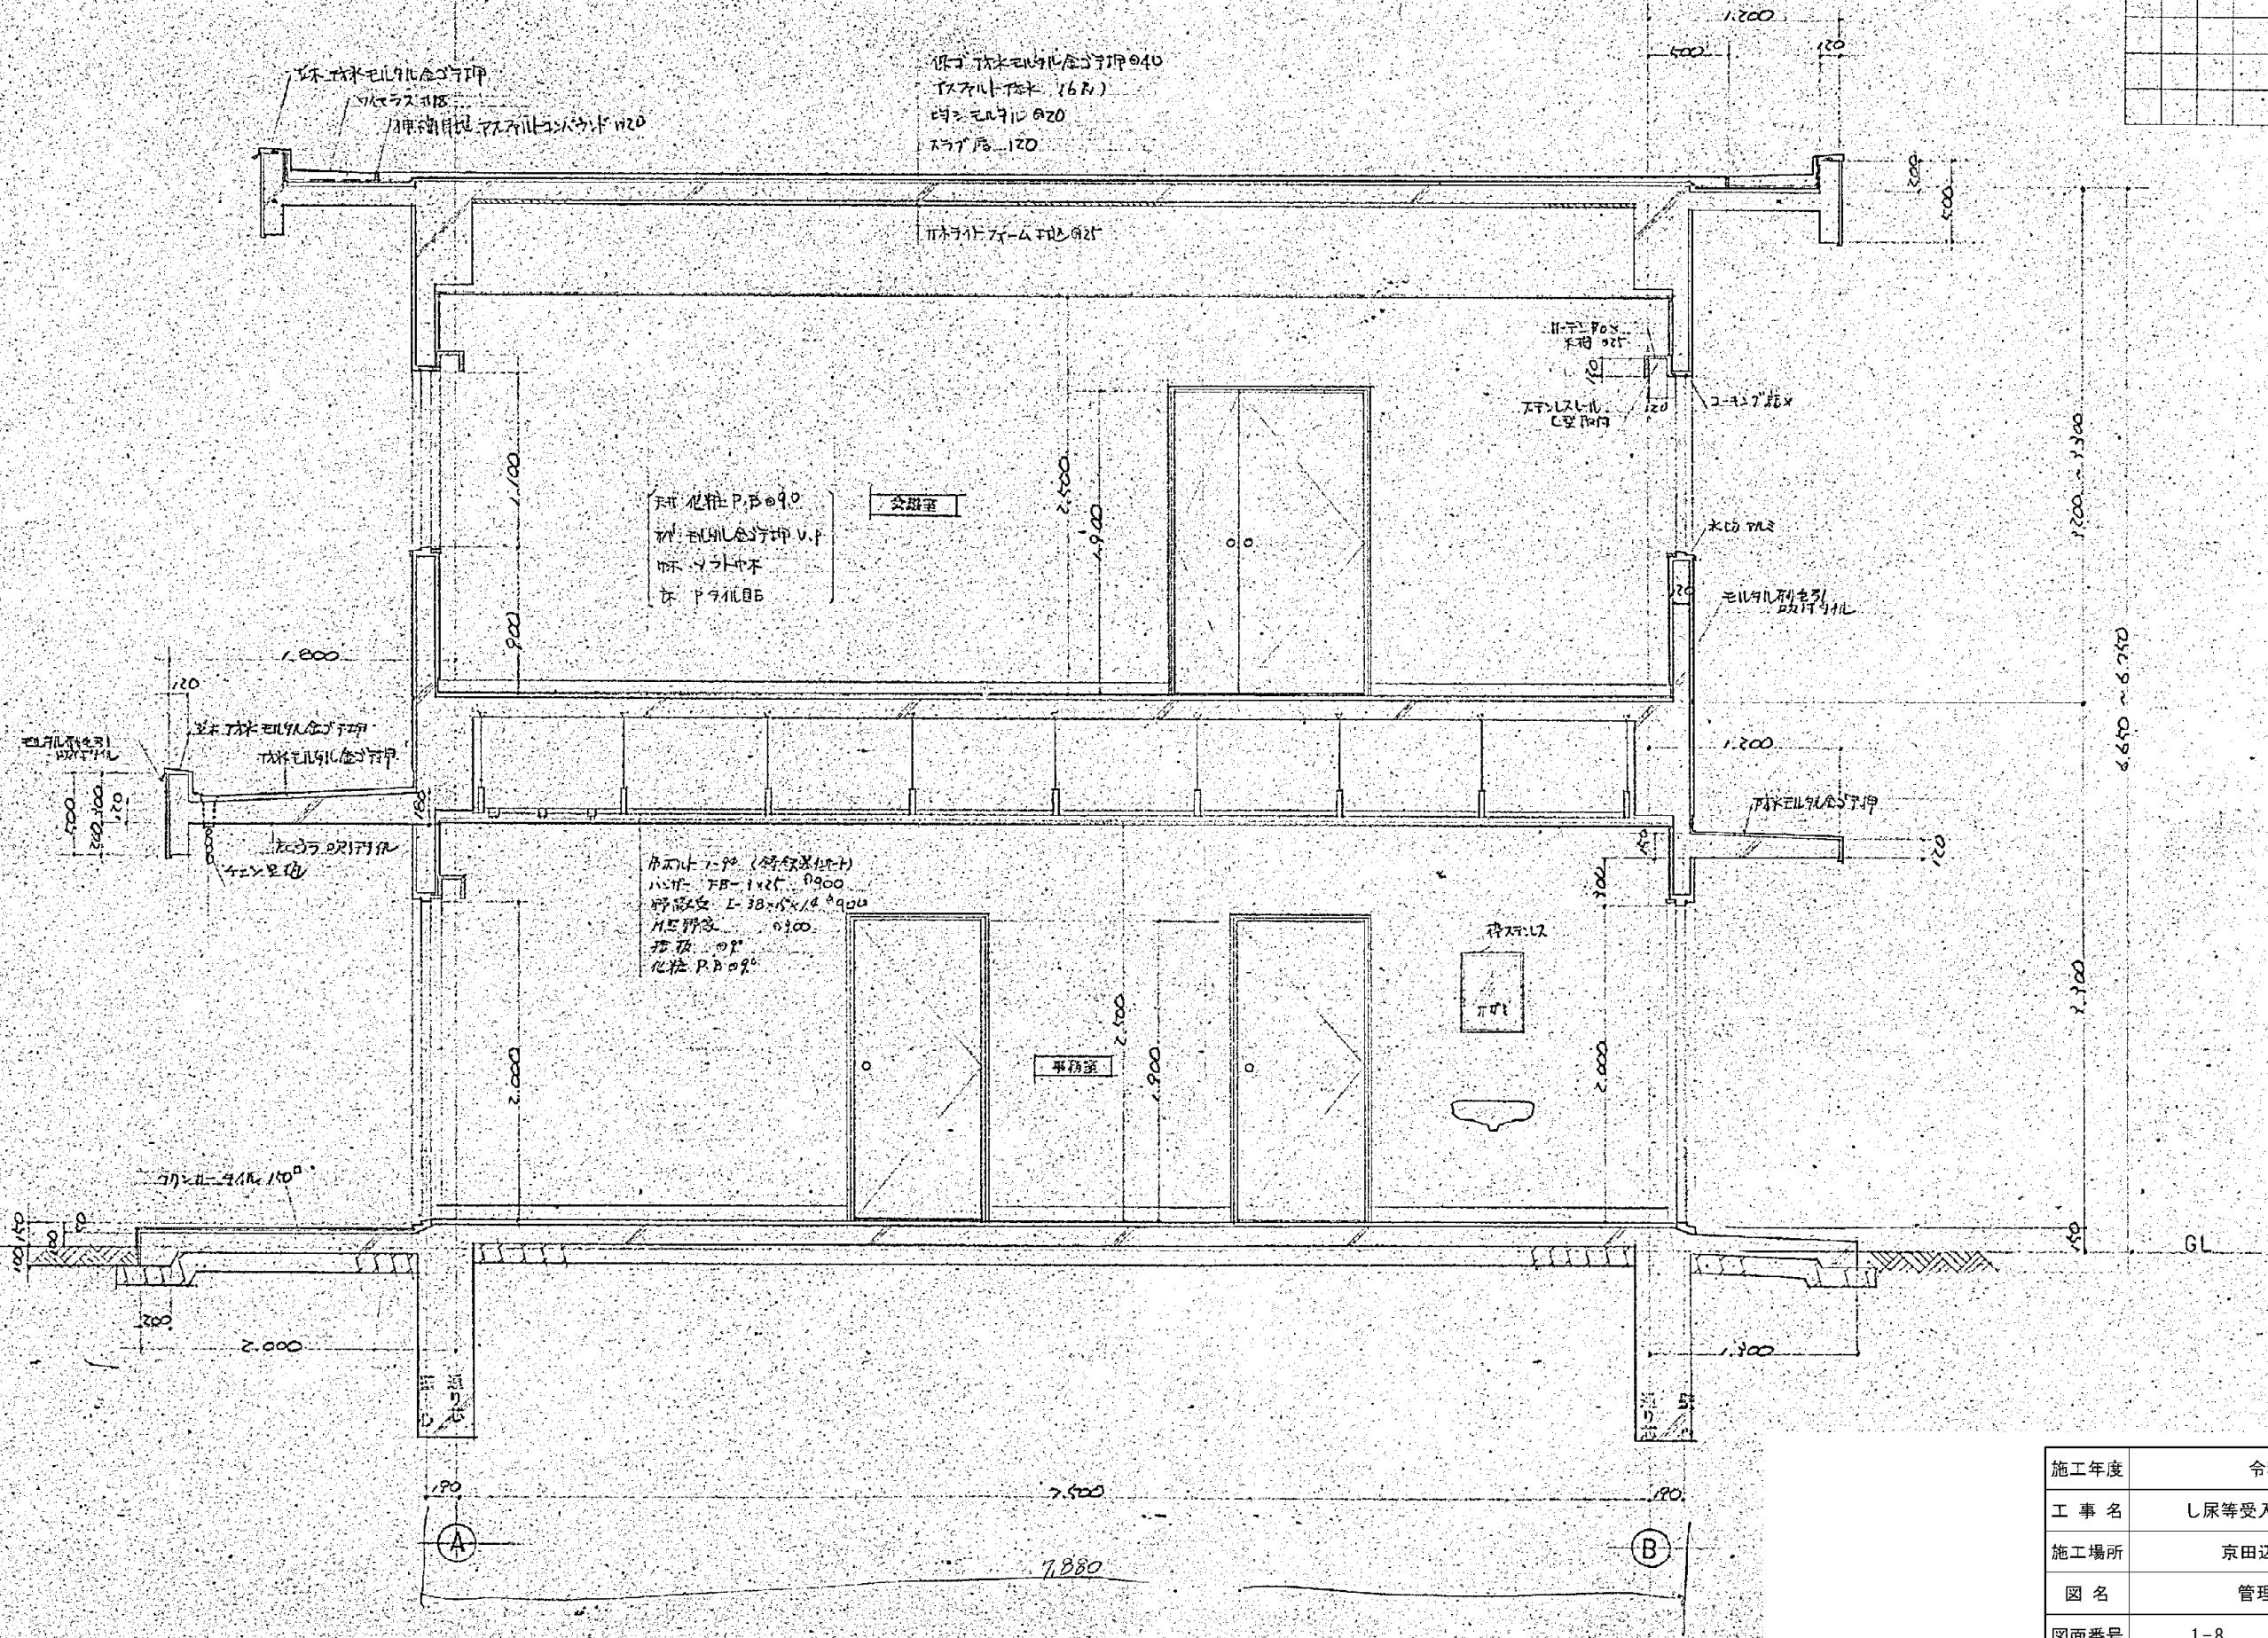


施工年度	令和 8 年度		
工事名	し尿等受入施設緑泉園更新工事		
施工場所	京田辺市 草内 地内		
図名	管理棟 矩計図		
図面番号	1-8	縮 尺	1:30
京田辺市			

京田辺市

※ 図面はA2→A3縮小（縮尺はA2サイズ）


年	月	日	訂正事項	印

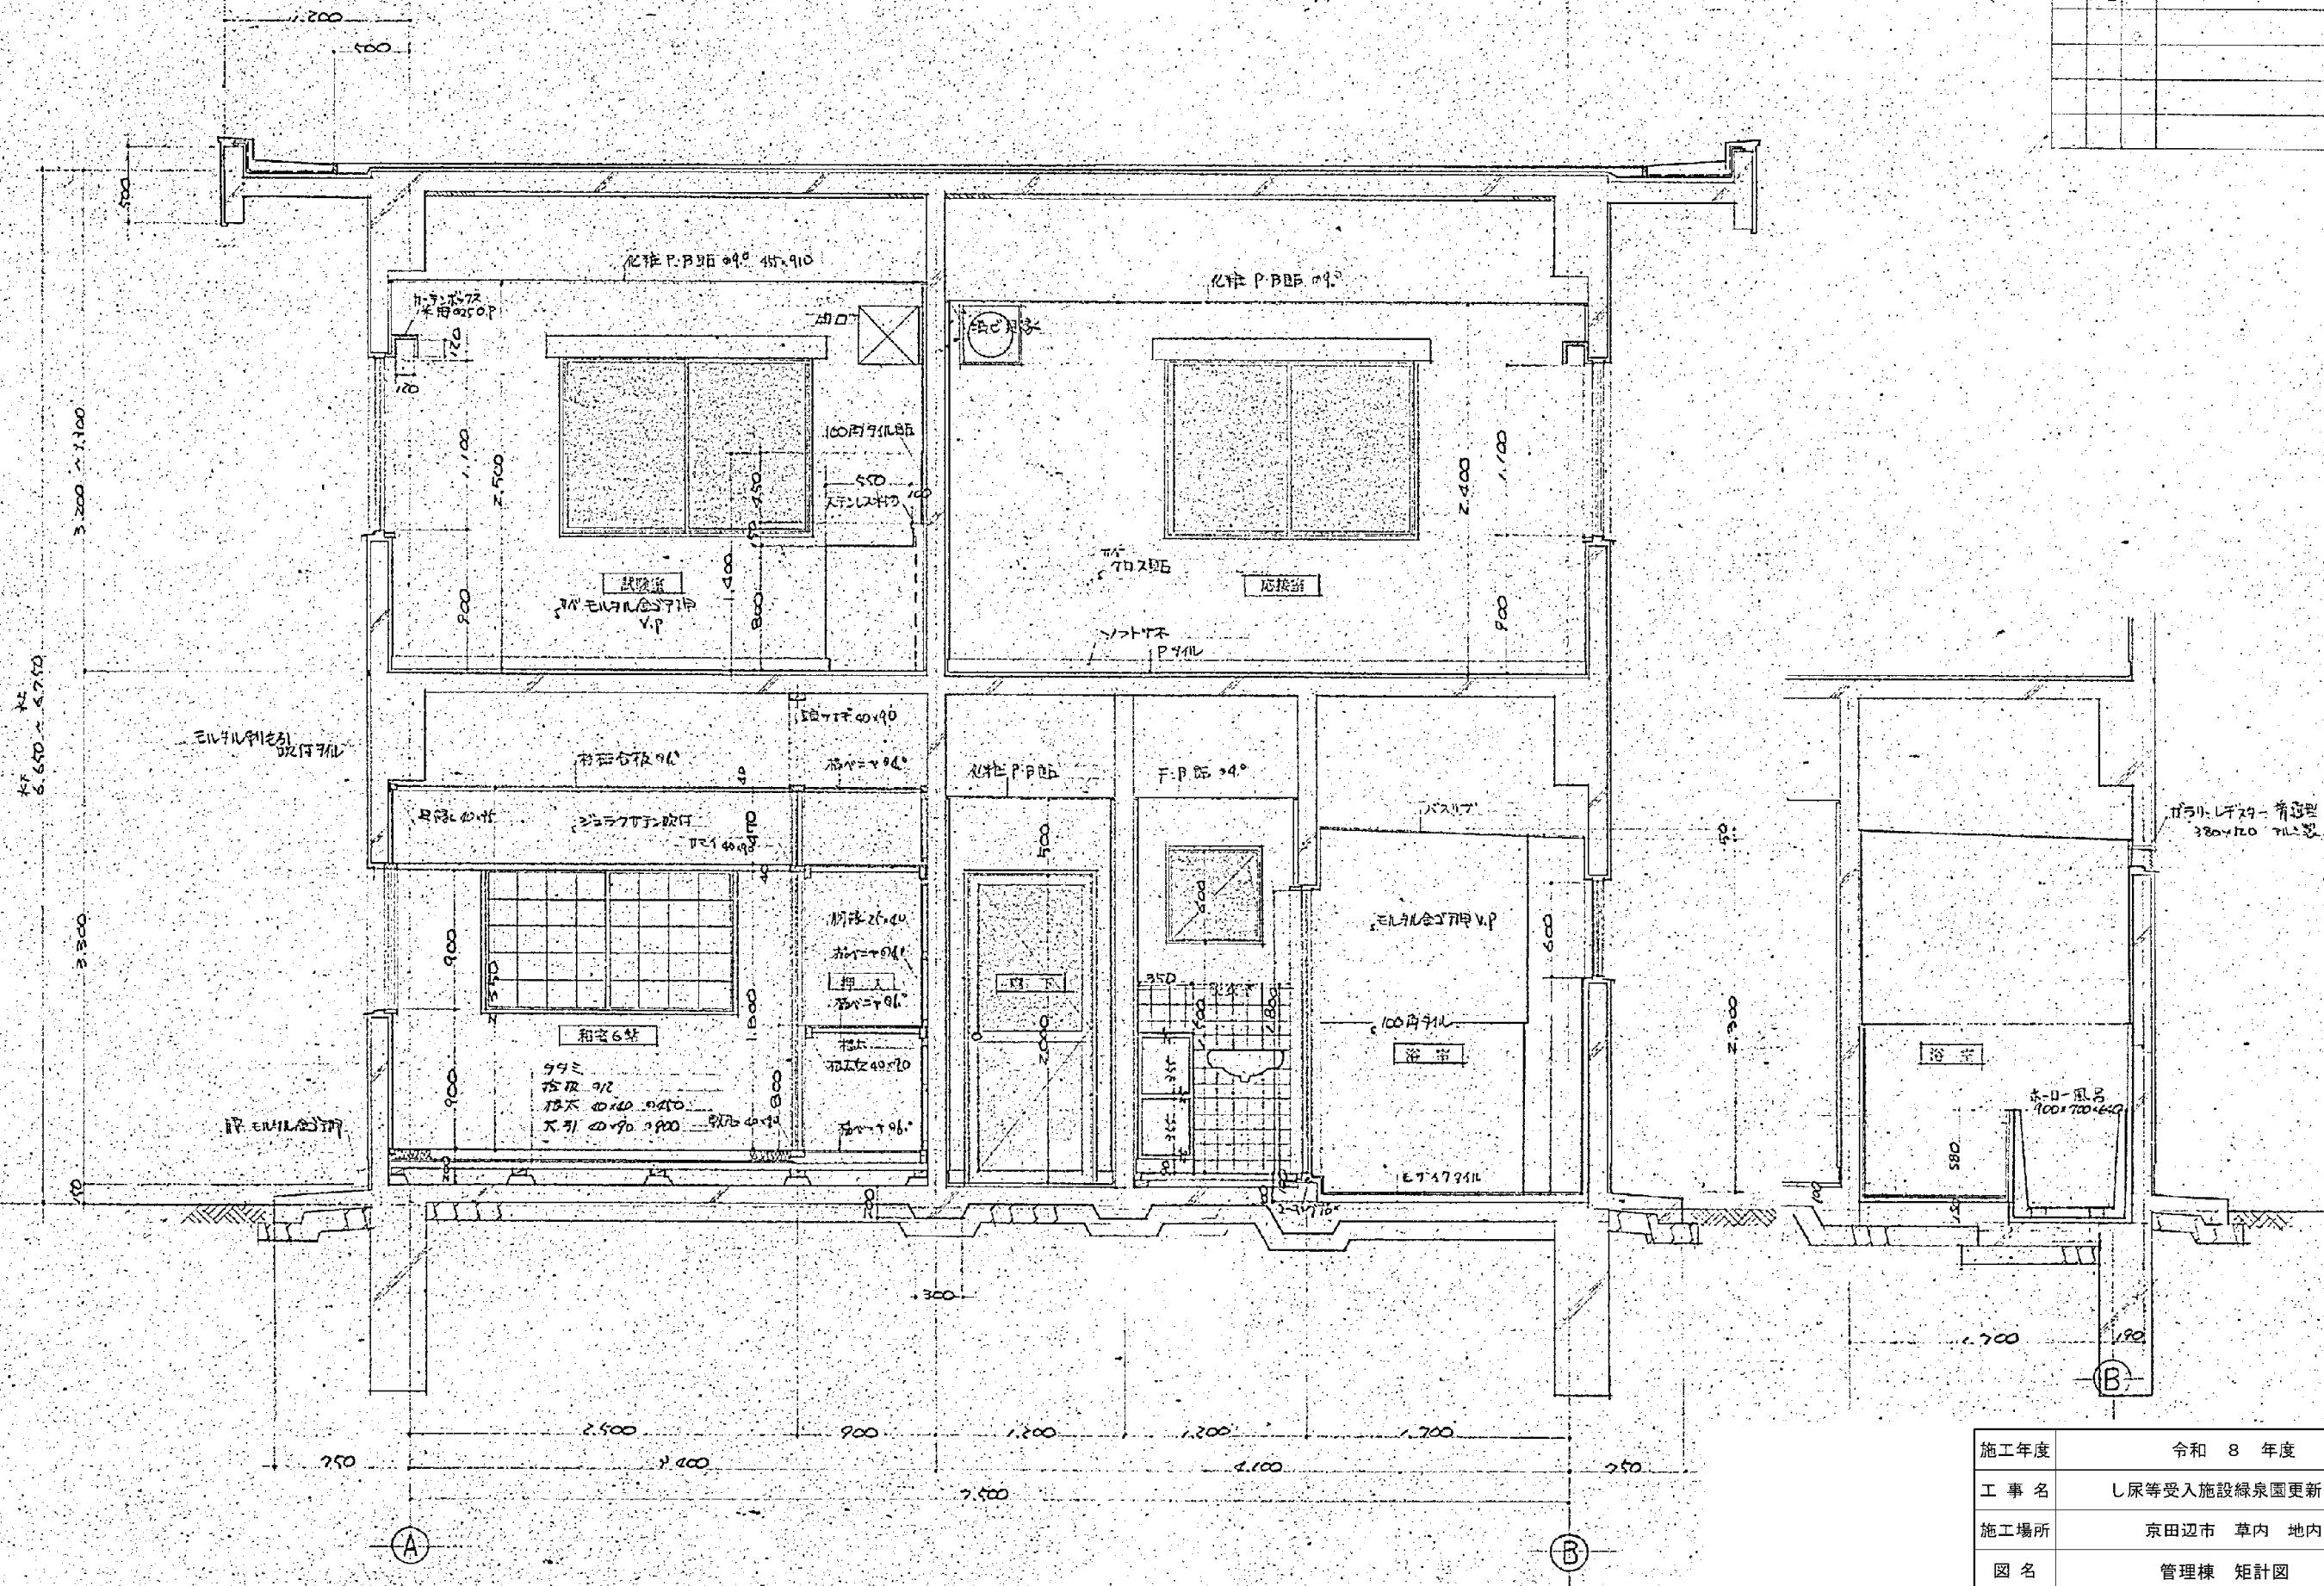

施工年度	令和 8 年度	
工事名	し尿等受入施設緑泉園更新工事	
施工場所	京田辺市 草内 地内	
図名	管理棟 矩計図	
図面番号	1-9	縮尺 1:30


京田辺市


※ 図面はA2→A3縮小（縮尺は A2 サイズ）

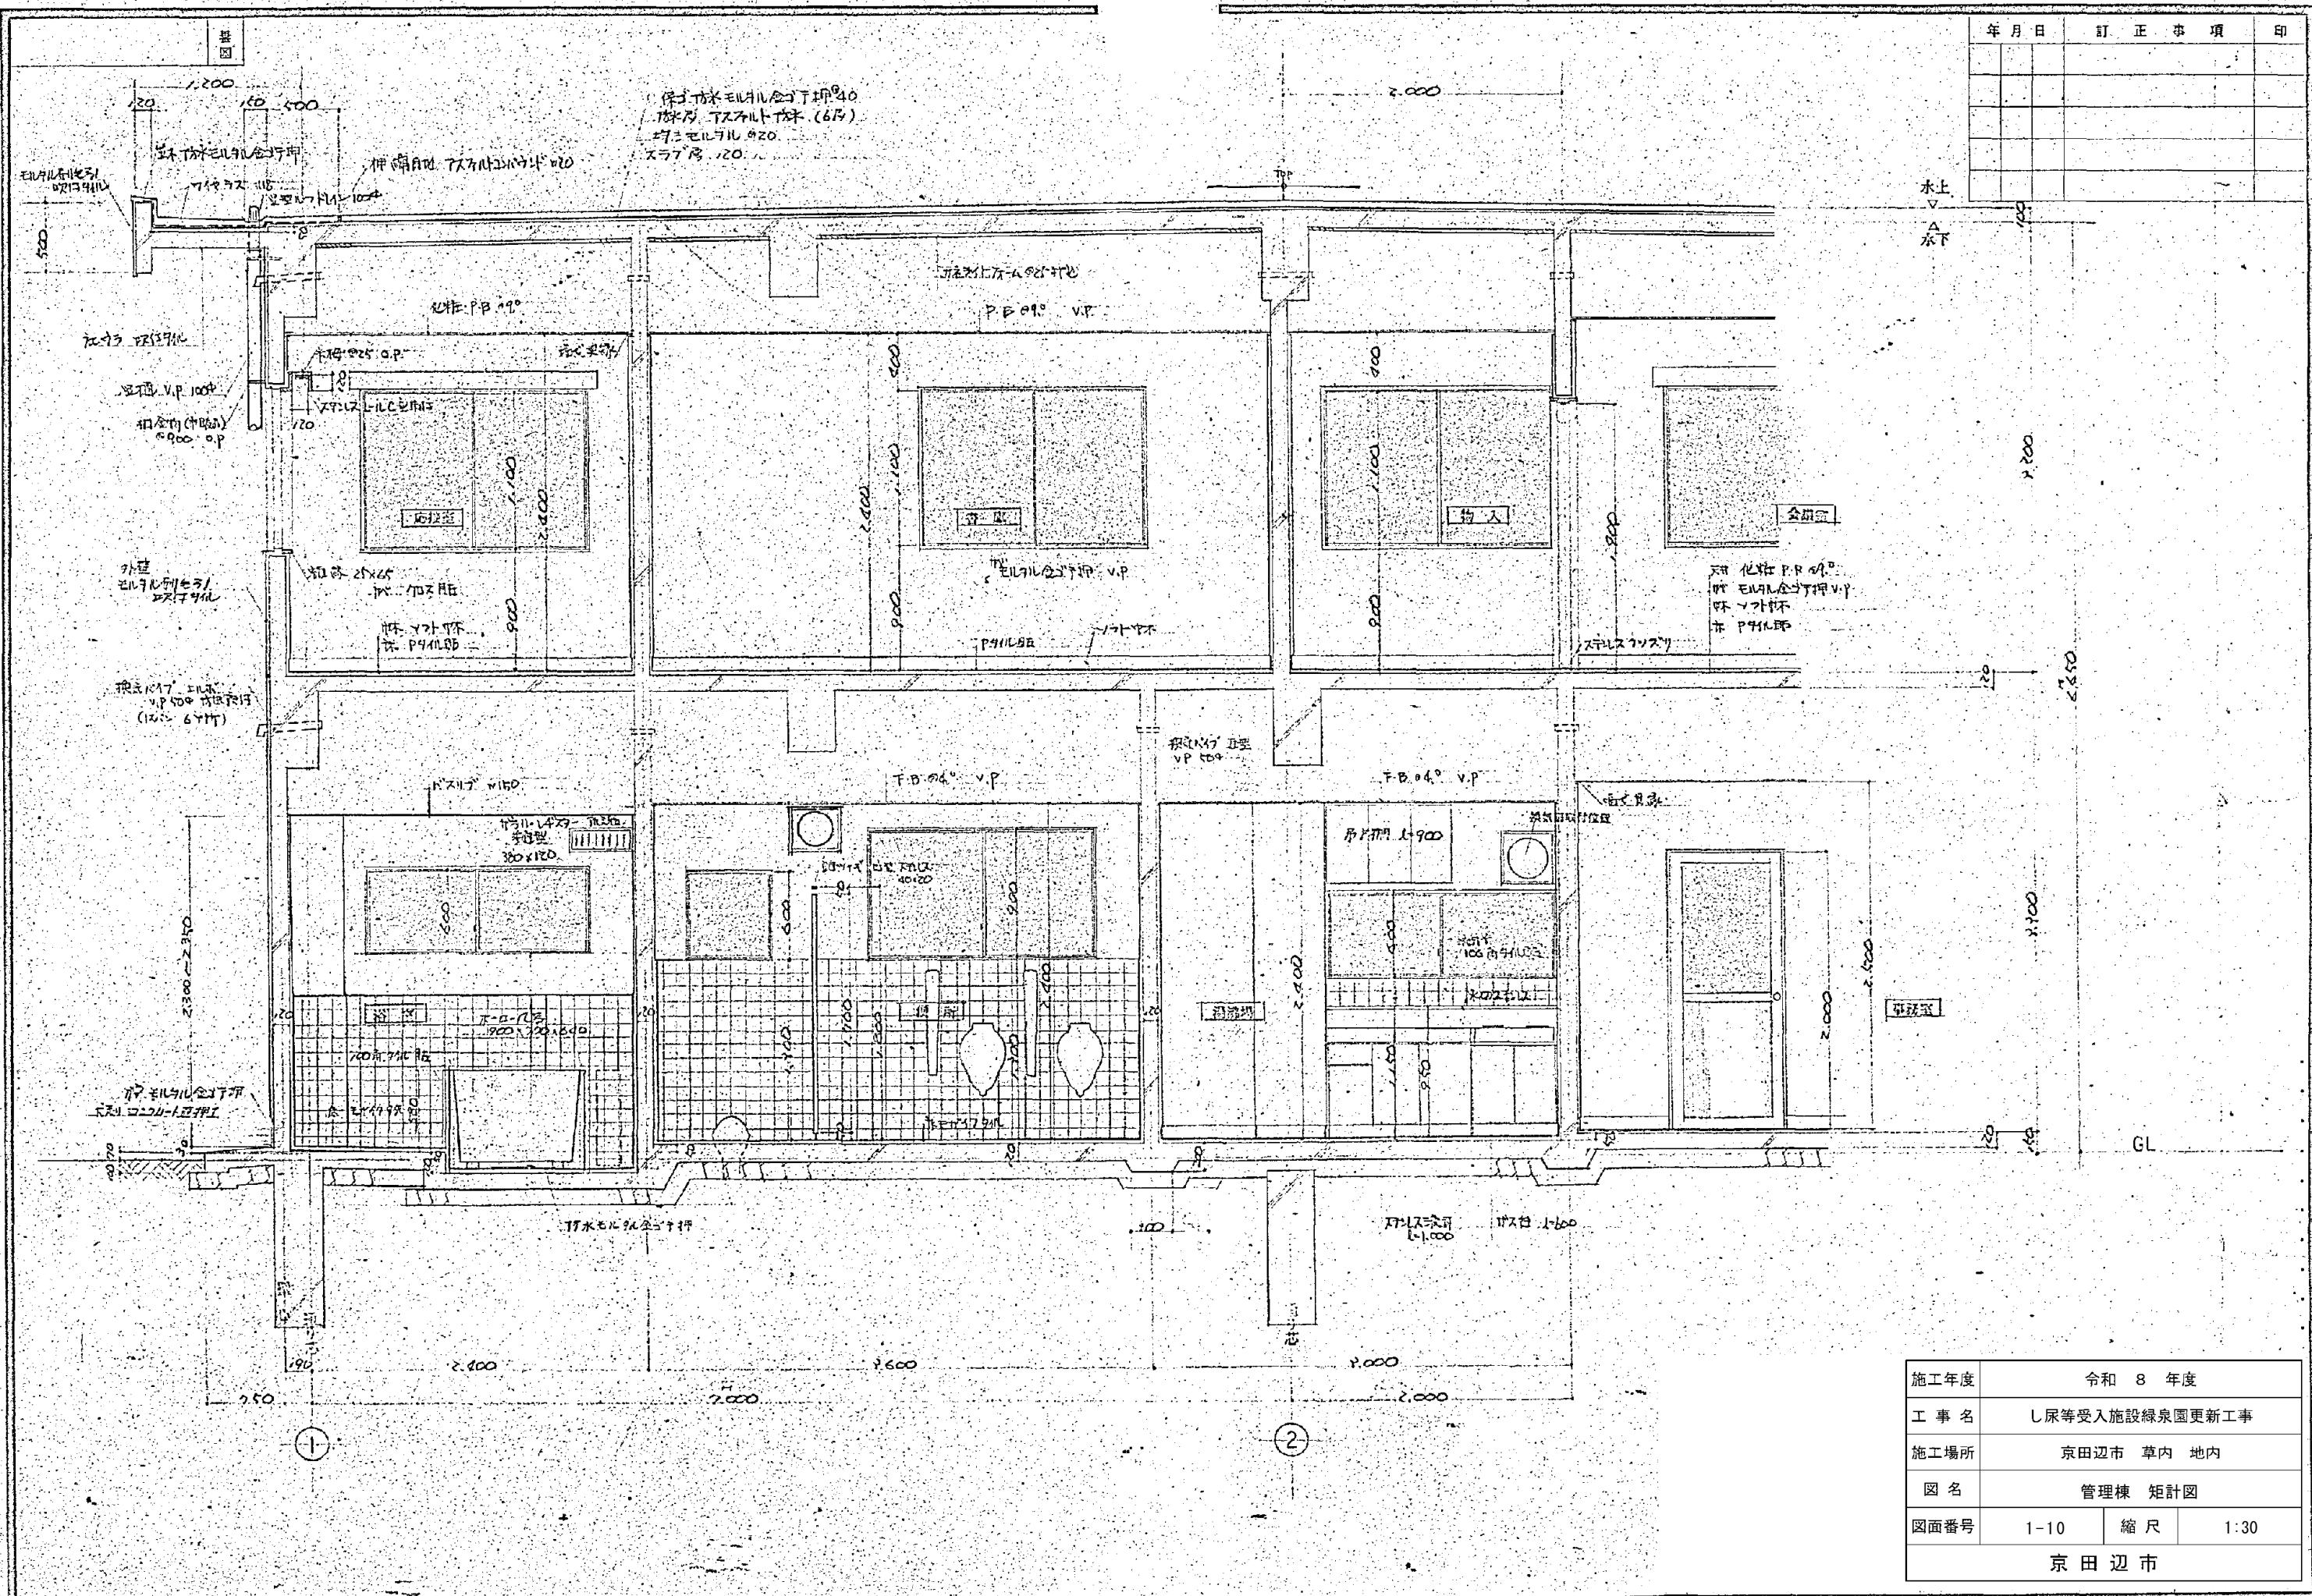

施工年度	令和 8 年度		
工事名	し尿等受入施設緑泉園更新工事		
施工場所	京田辺市 草内 地内		
図名	管理棟 矩形図		
図面番号	1-10	縮尺	1:30
京田辺市			

年月日	訂正事項	印

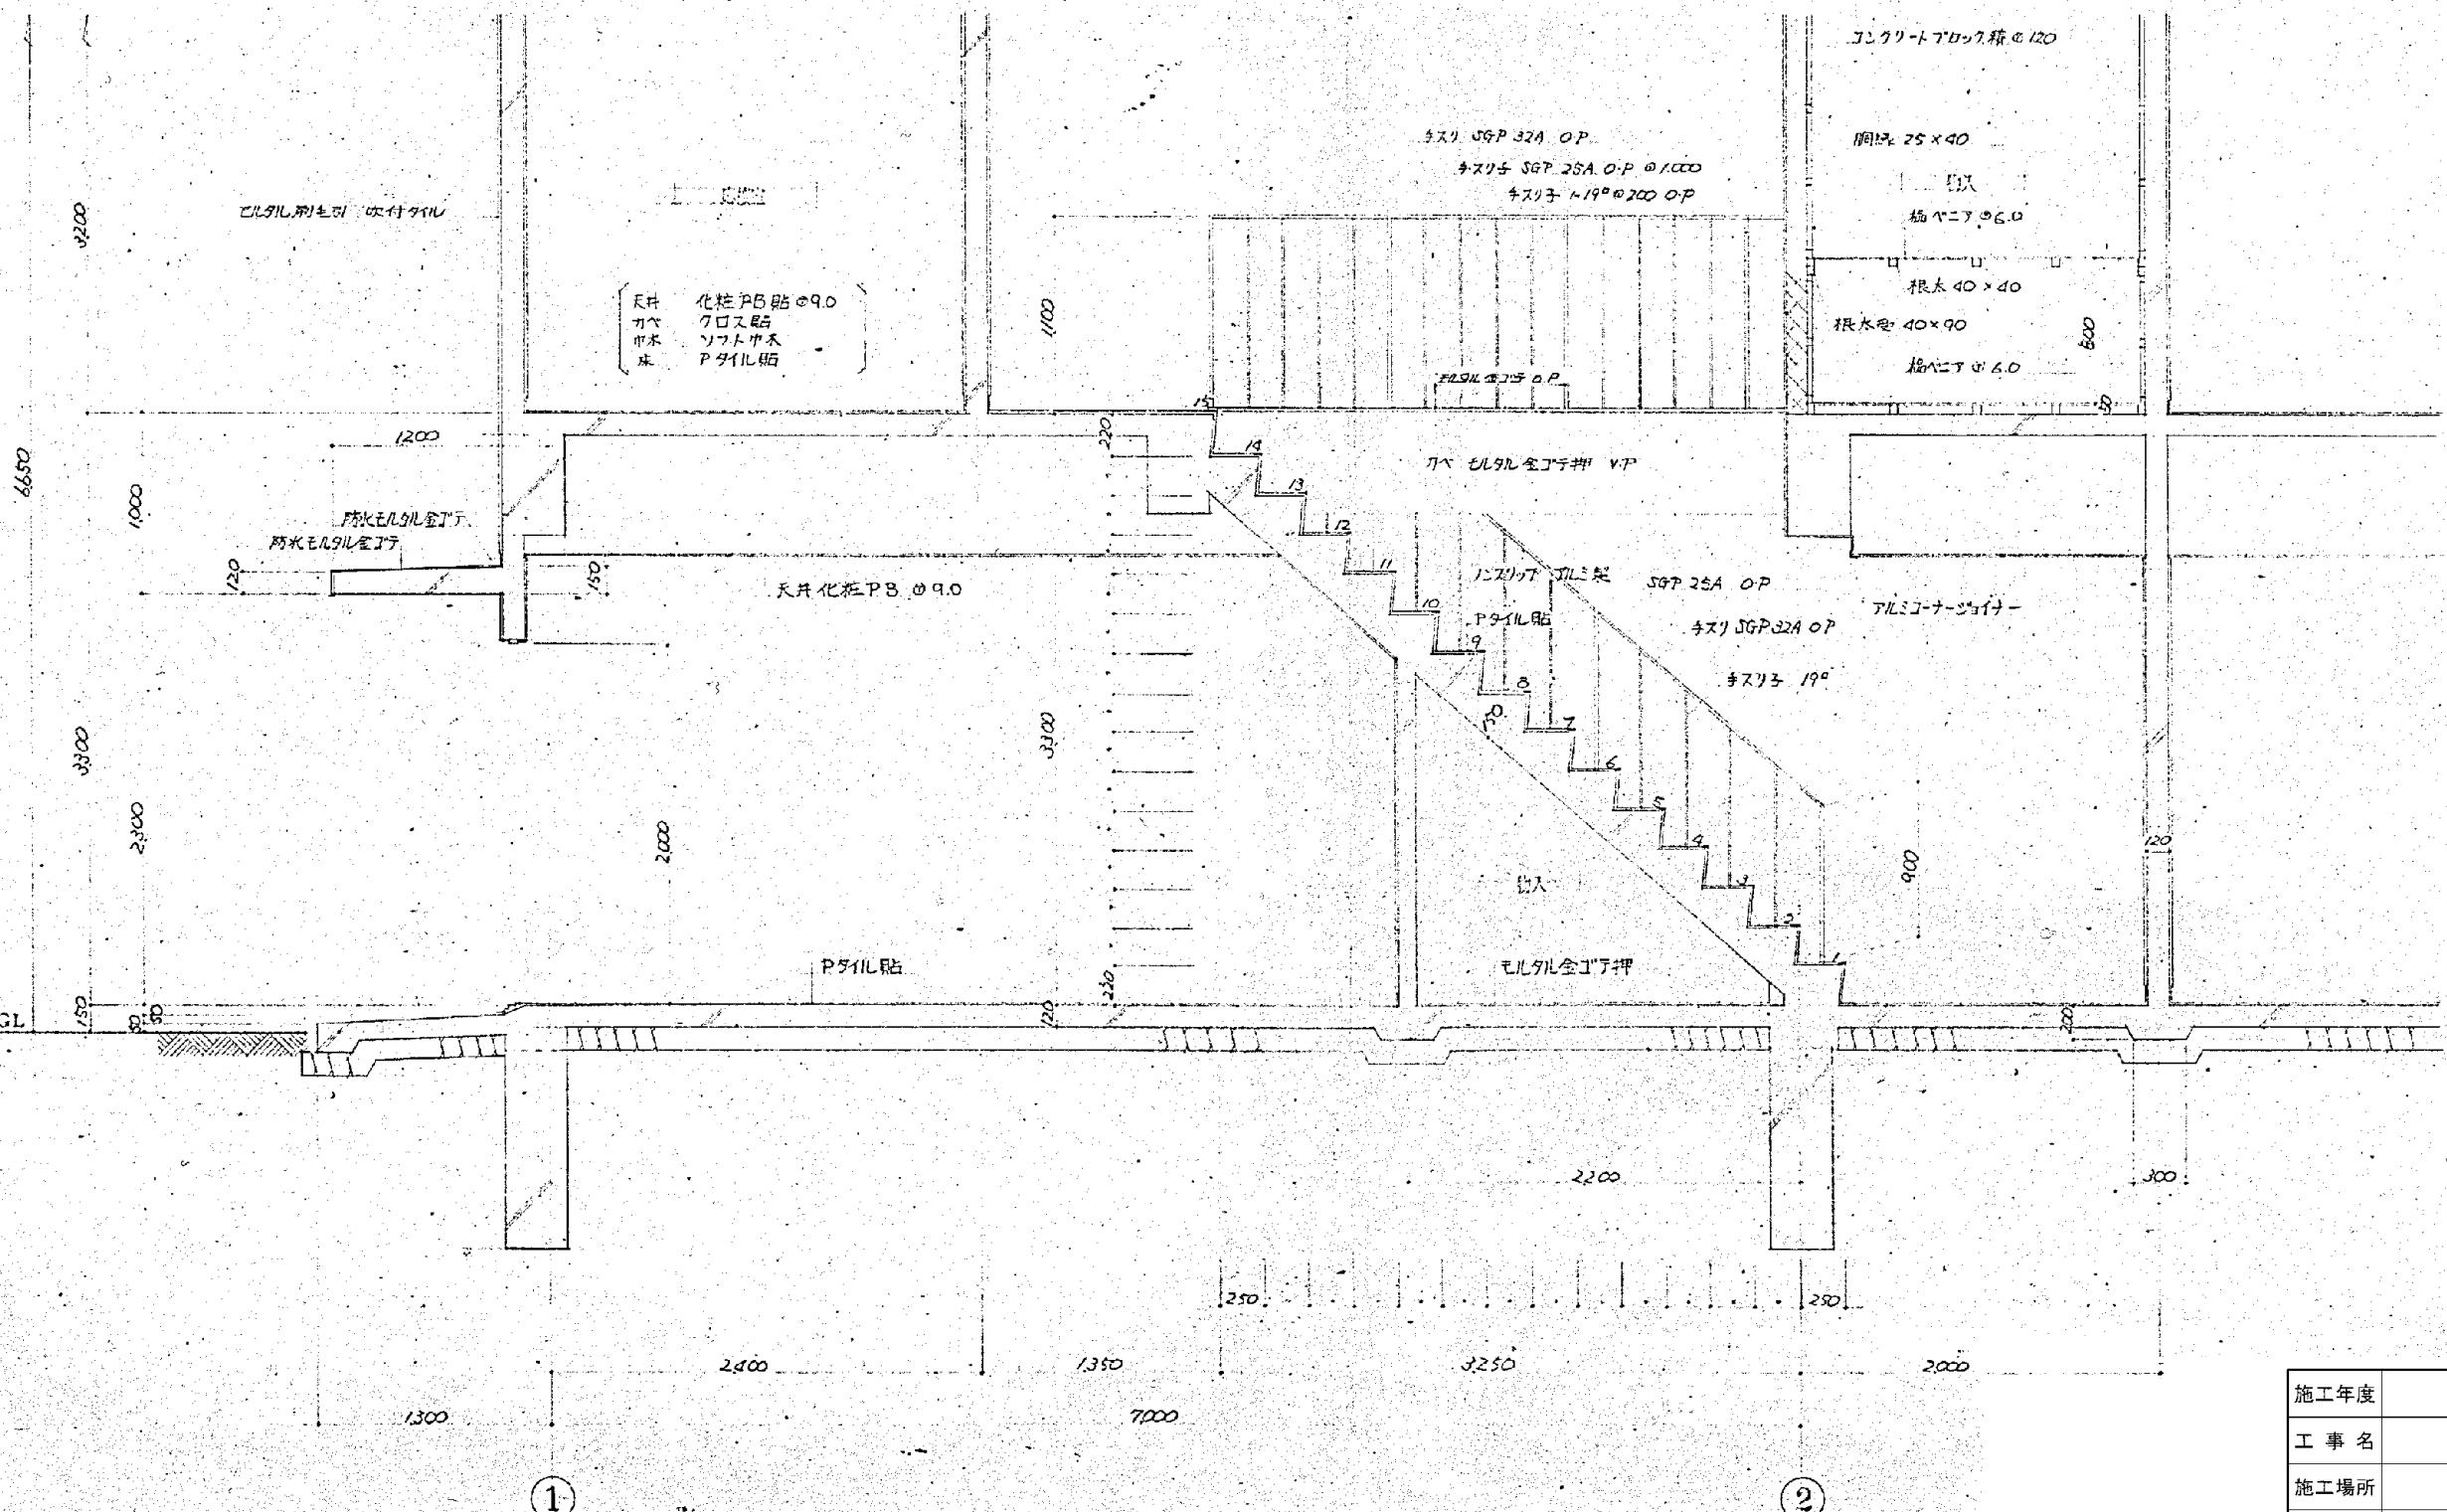

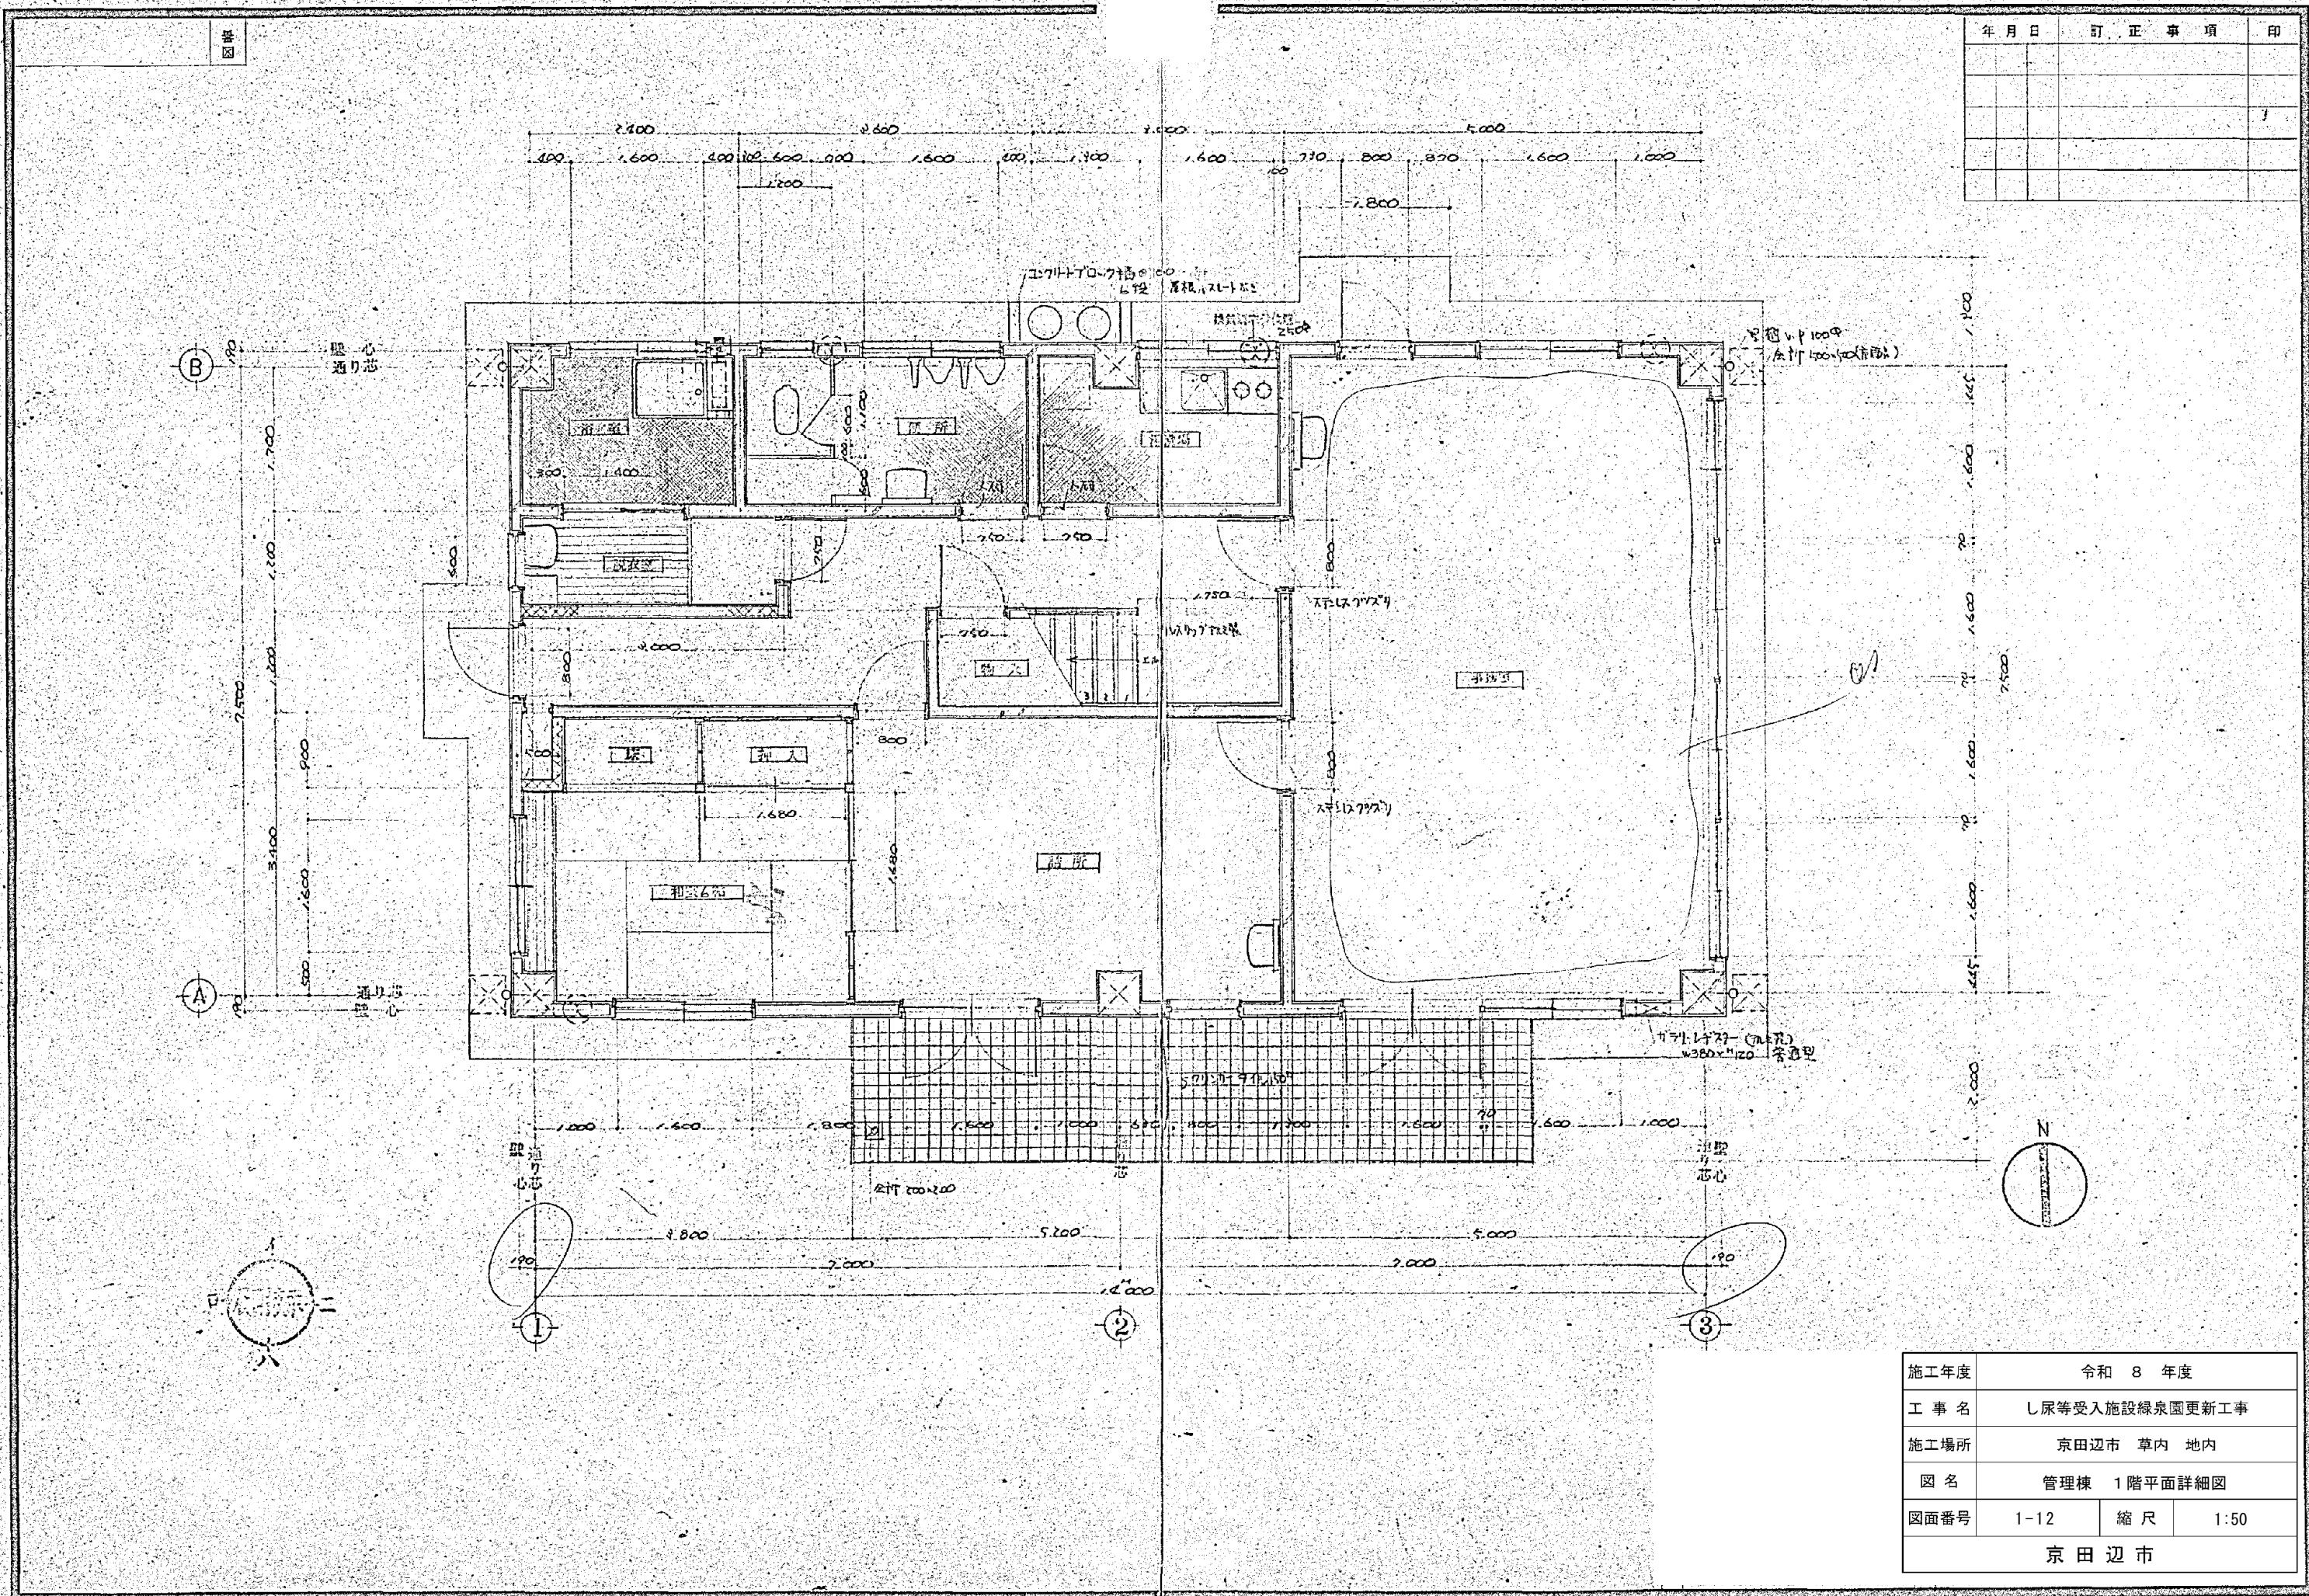

年月日	訂正事項	印

