



※ 図面はA2→A3縮小（縮尺はA2サイズ）


年月日	訂正事項	印

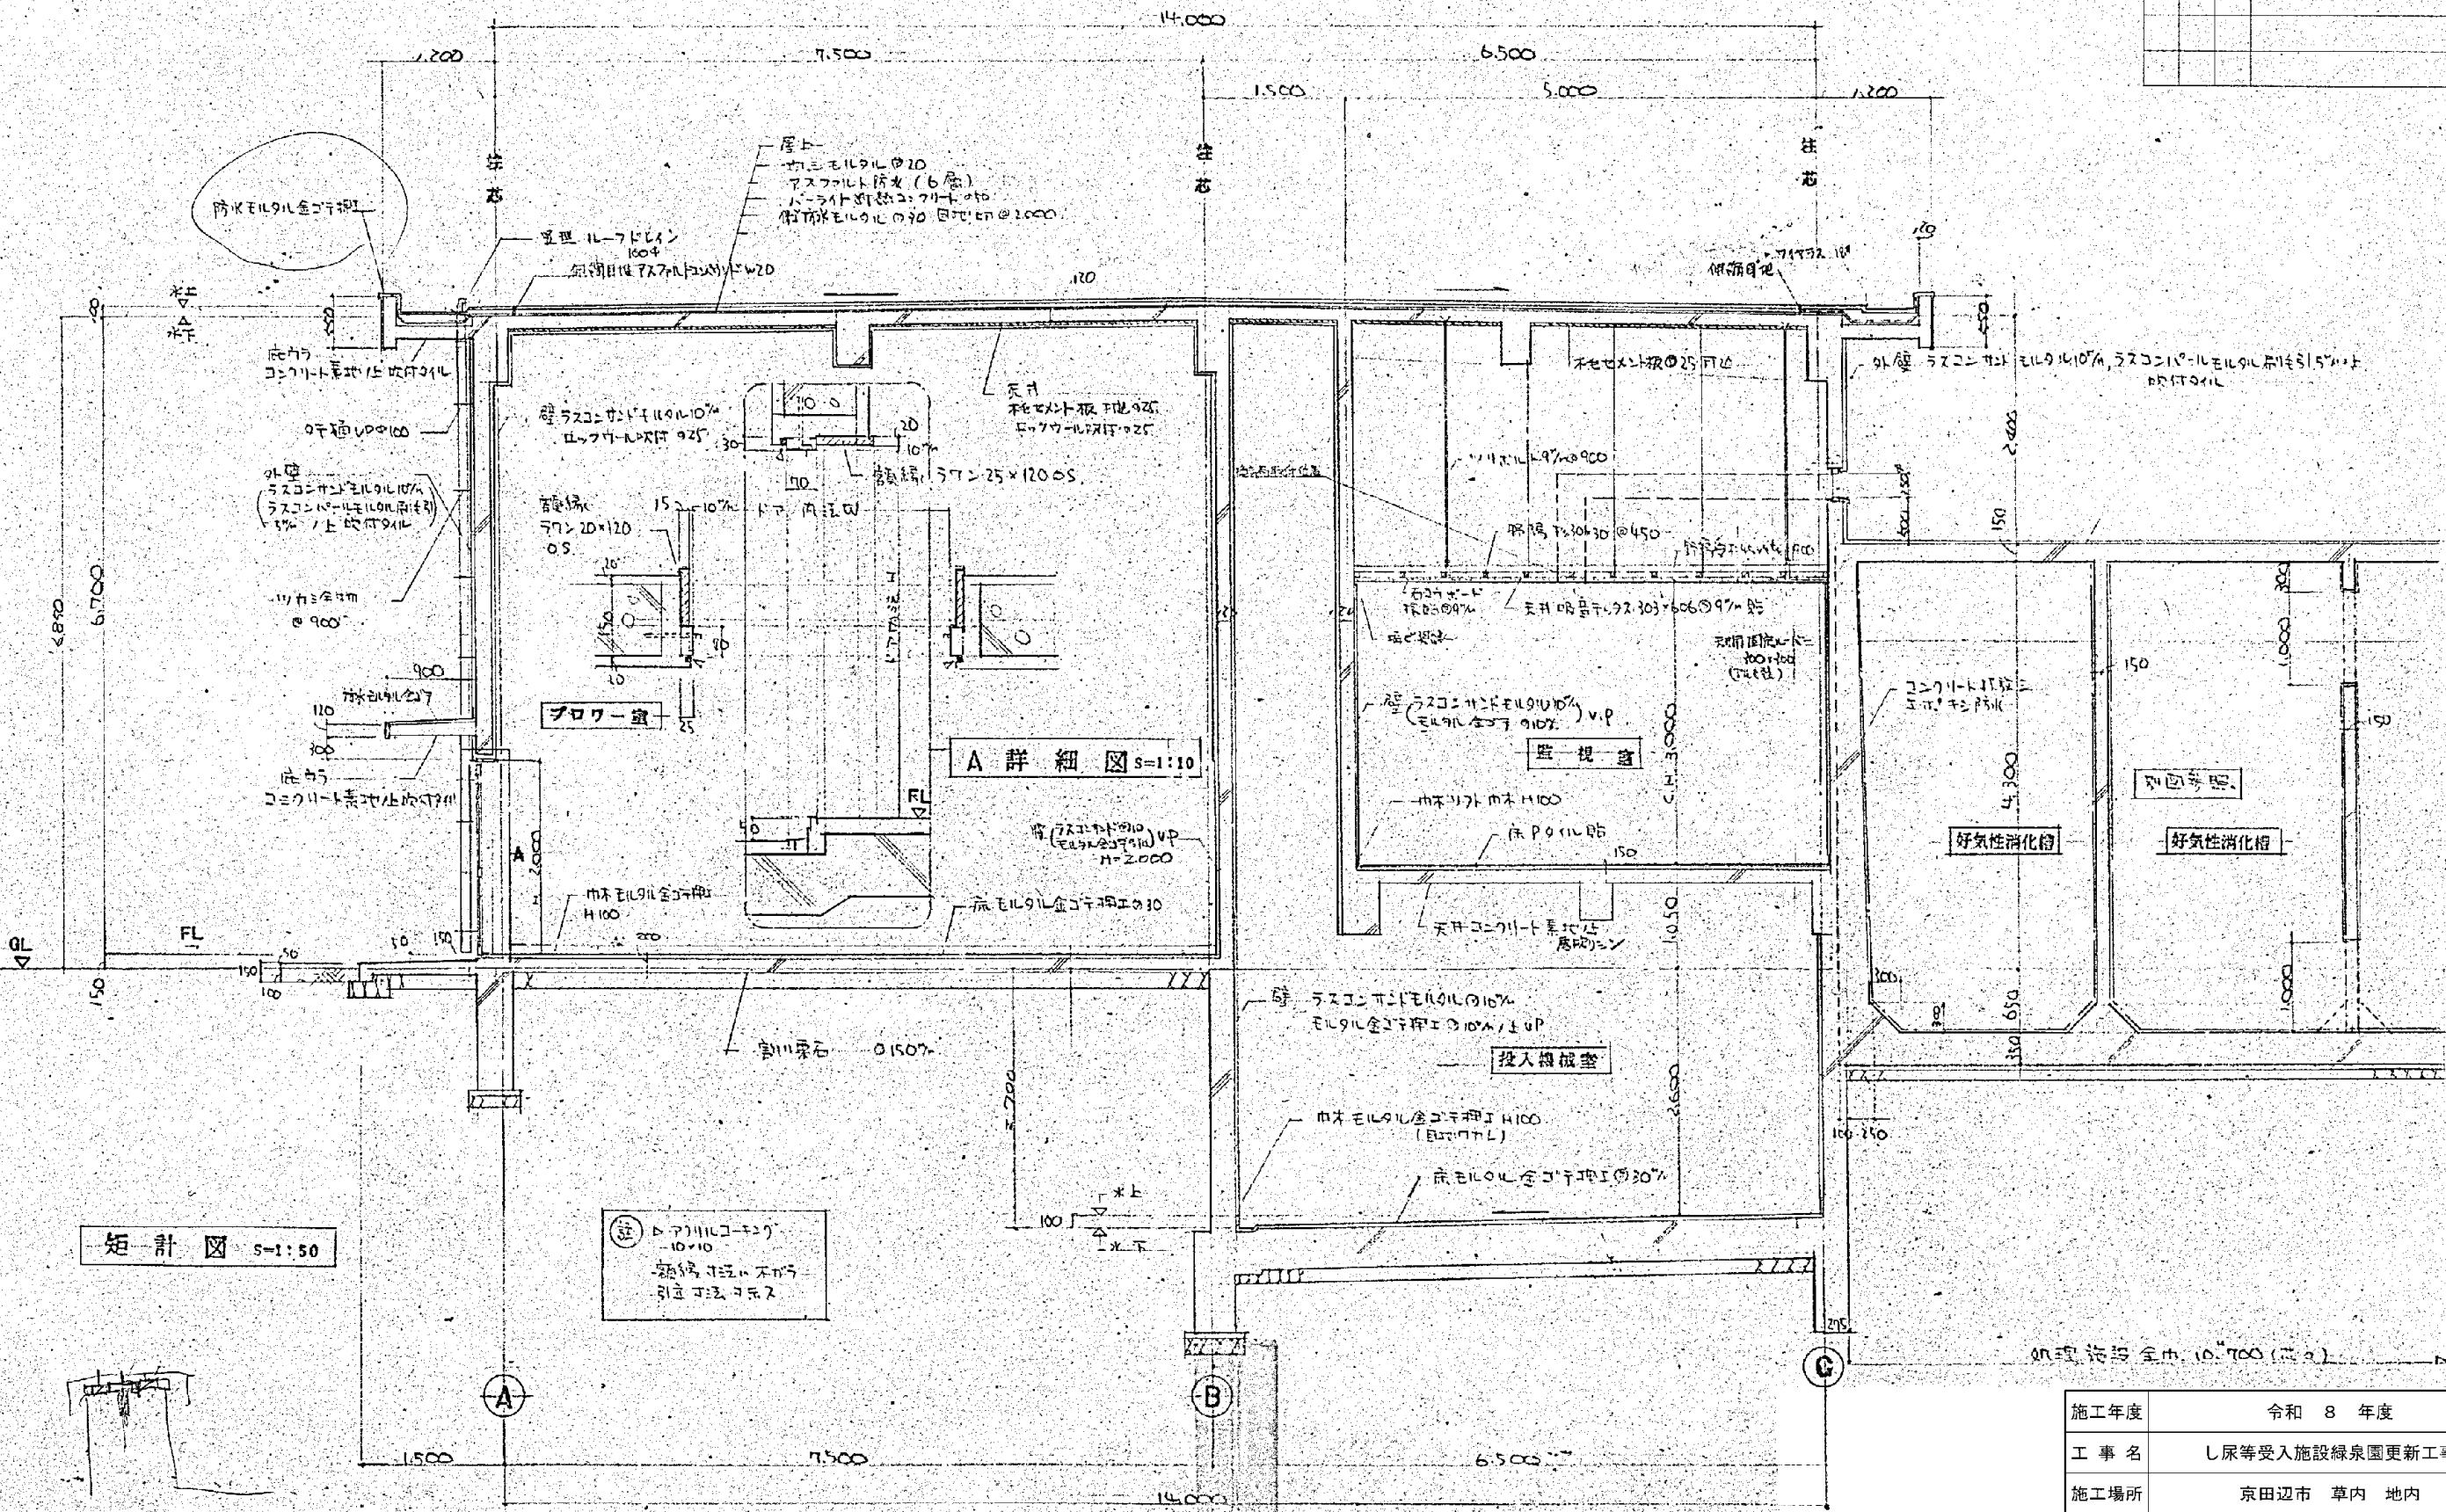

※ 図面はA2→A3縮小 (縮尺はA2サイズ)

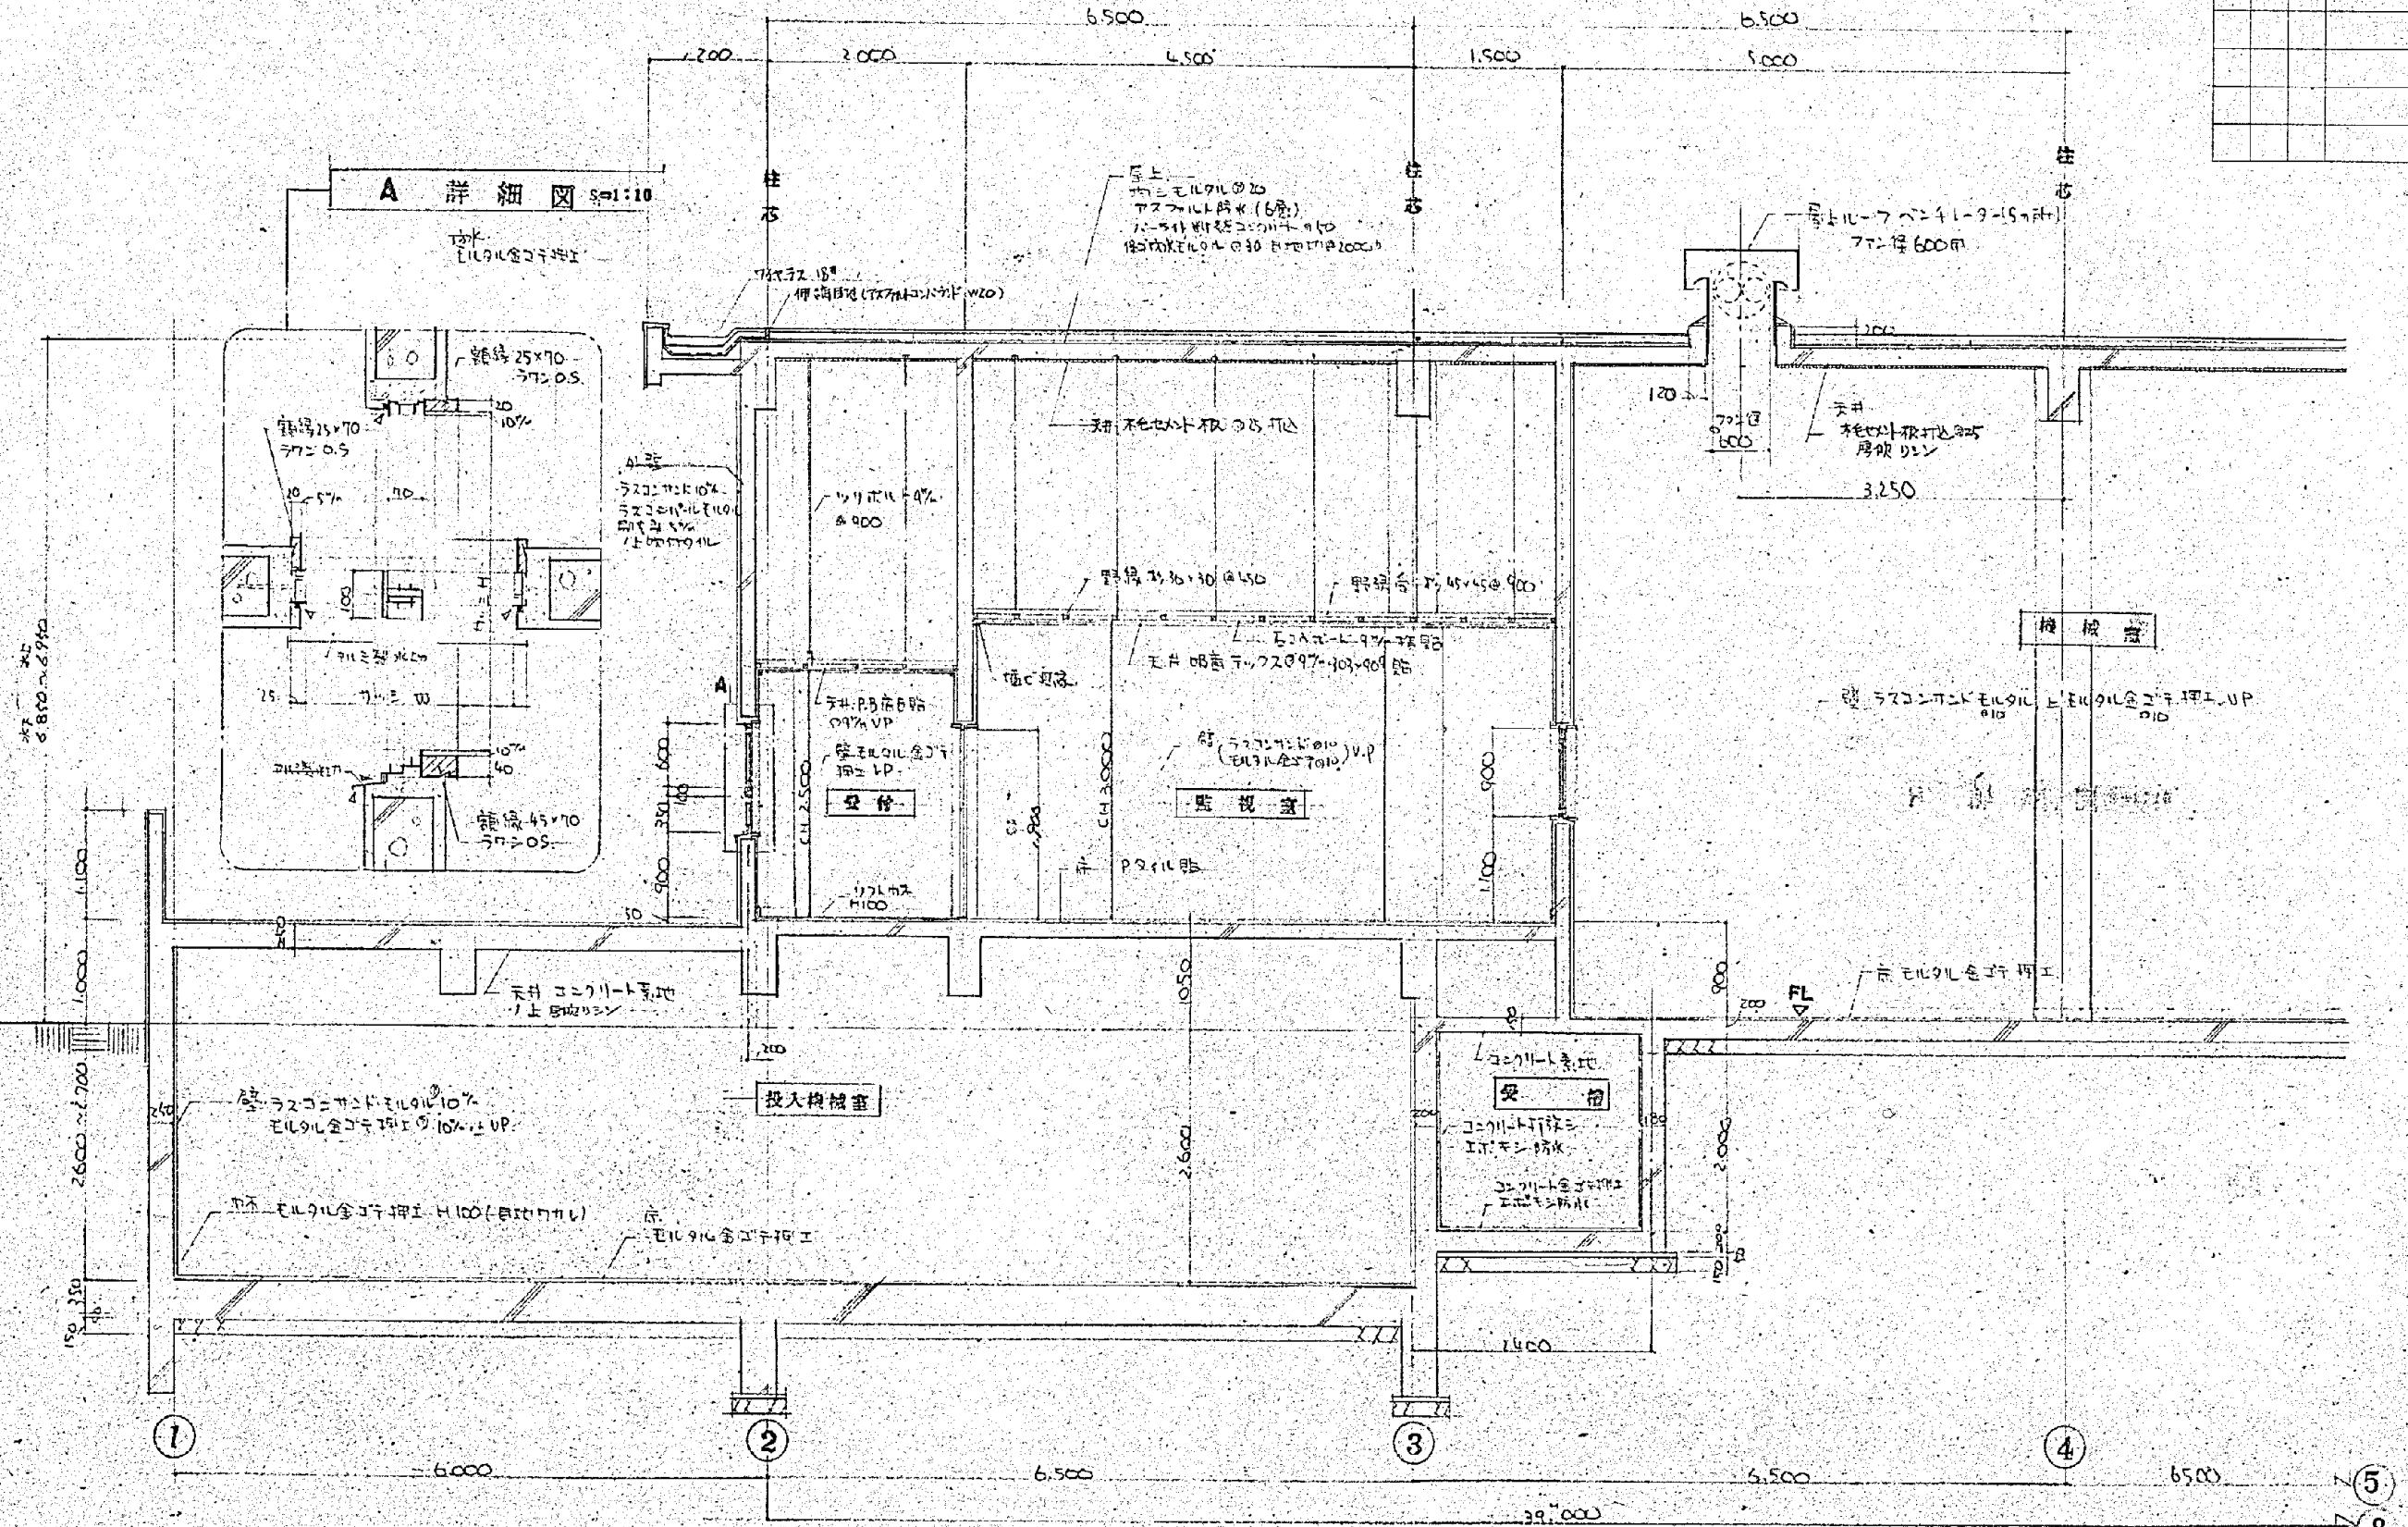

施工年度	令和 8 年度		
工事名	し尿等受入施設緑泉園更新工事		
施工場所	京田辺市 草内 地内		
図名	機械棟 矩計図 詳細図		
図面番号	4-8	縮 尺	1:50

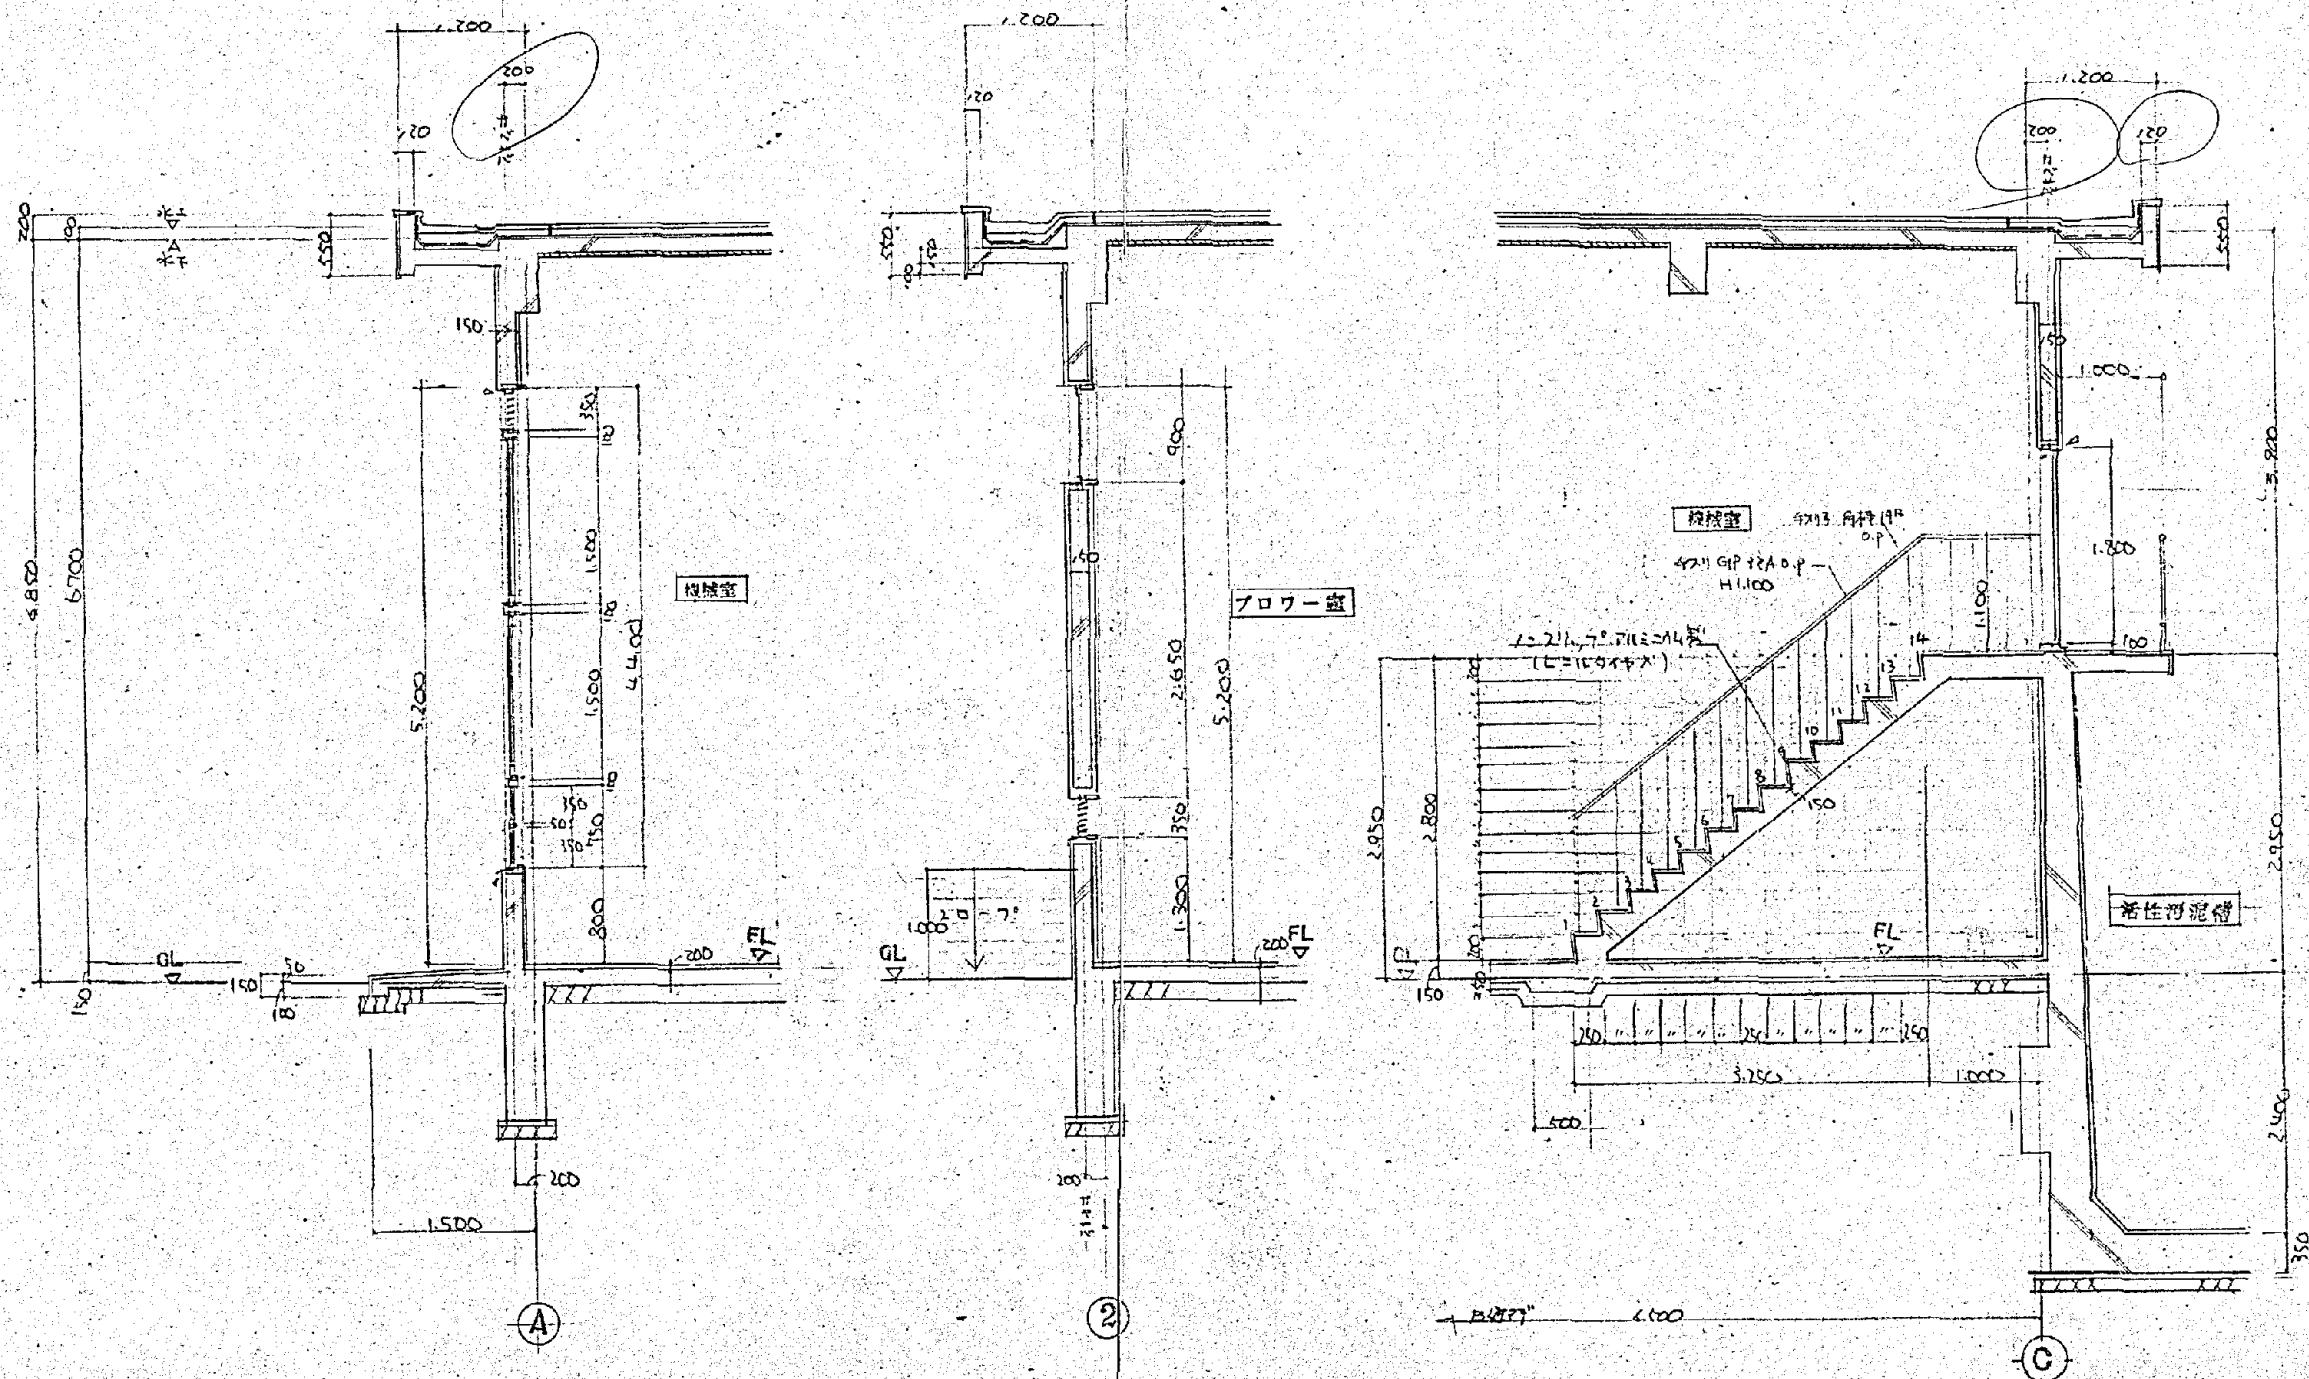


矩計図 S=1:50

施工年度	令和 8 年度		
工事名	し尿等受入施設緑泉園更新工事		
施工場所	京田辺市 草内 地内		
図名	機械棟 矩計図		
図面番号	4-9	縮尺	1:50

※ 図面はA2→A3縮小（縮尺はA2サイズ）

卷四

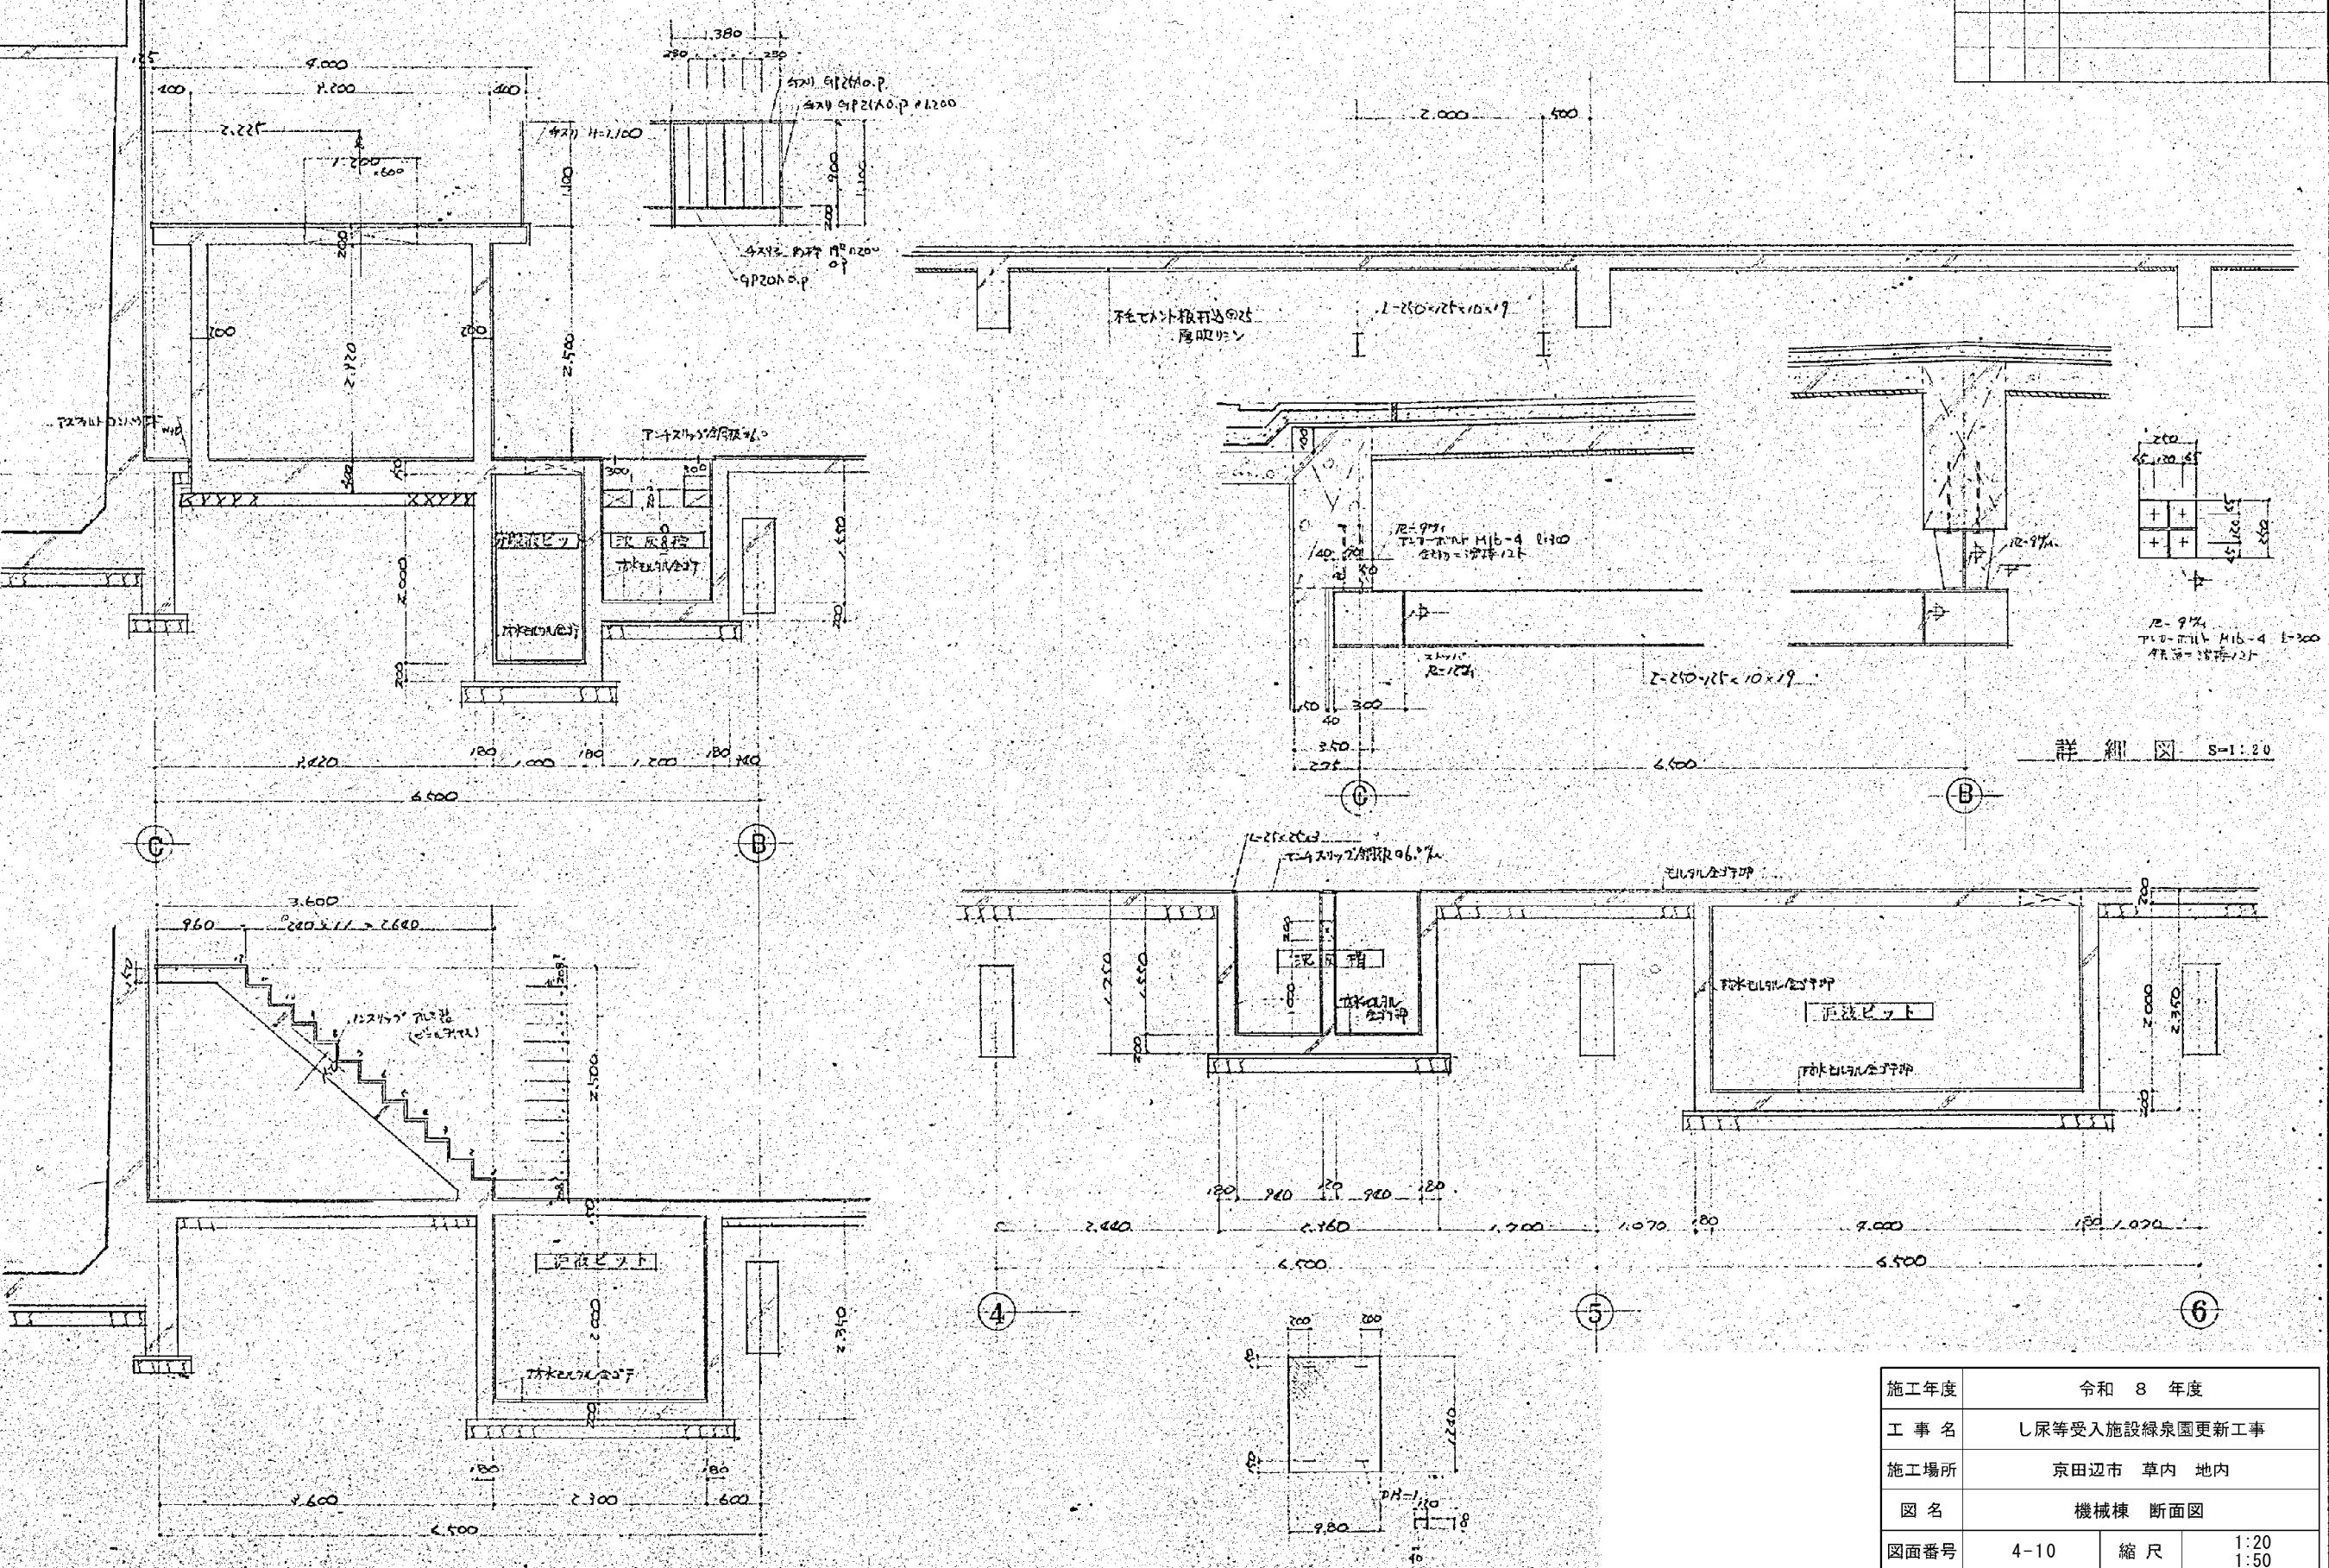


施工年度	令和 8 年度		
工事名	し尿等受入施設緑泉園更新工事		
施工場所	京田辺市 草内 地内		
図名	機械棟 断面図		
図面番号	4-10	縮 尺	1:20 1:50

※ 図面はA2→A3縮小（縮尺はA2サイズ）


三

年月日 訂正事項 印

52.10.20 全面变更別途函面參照

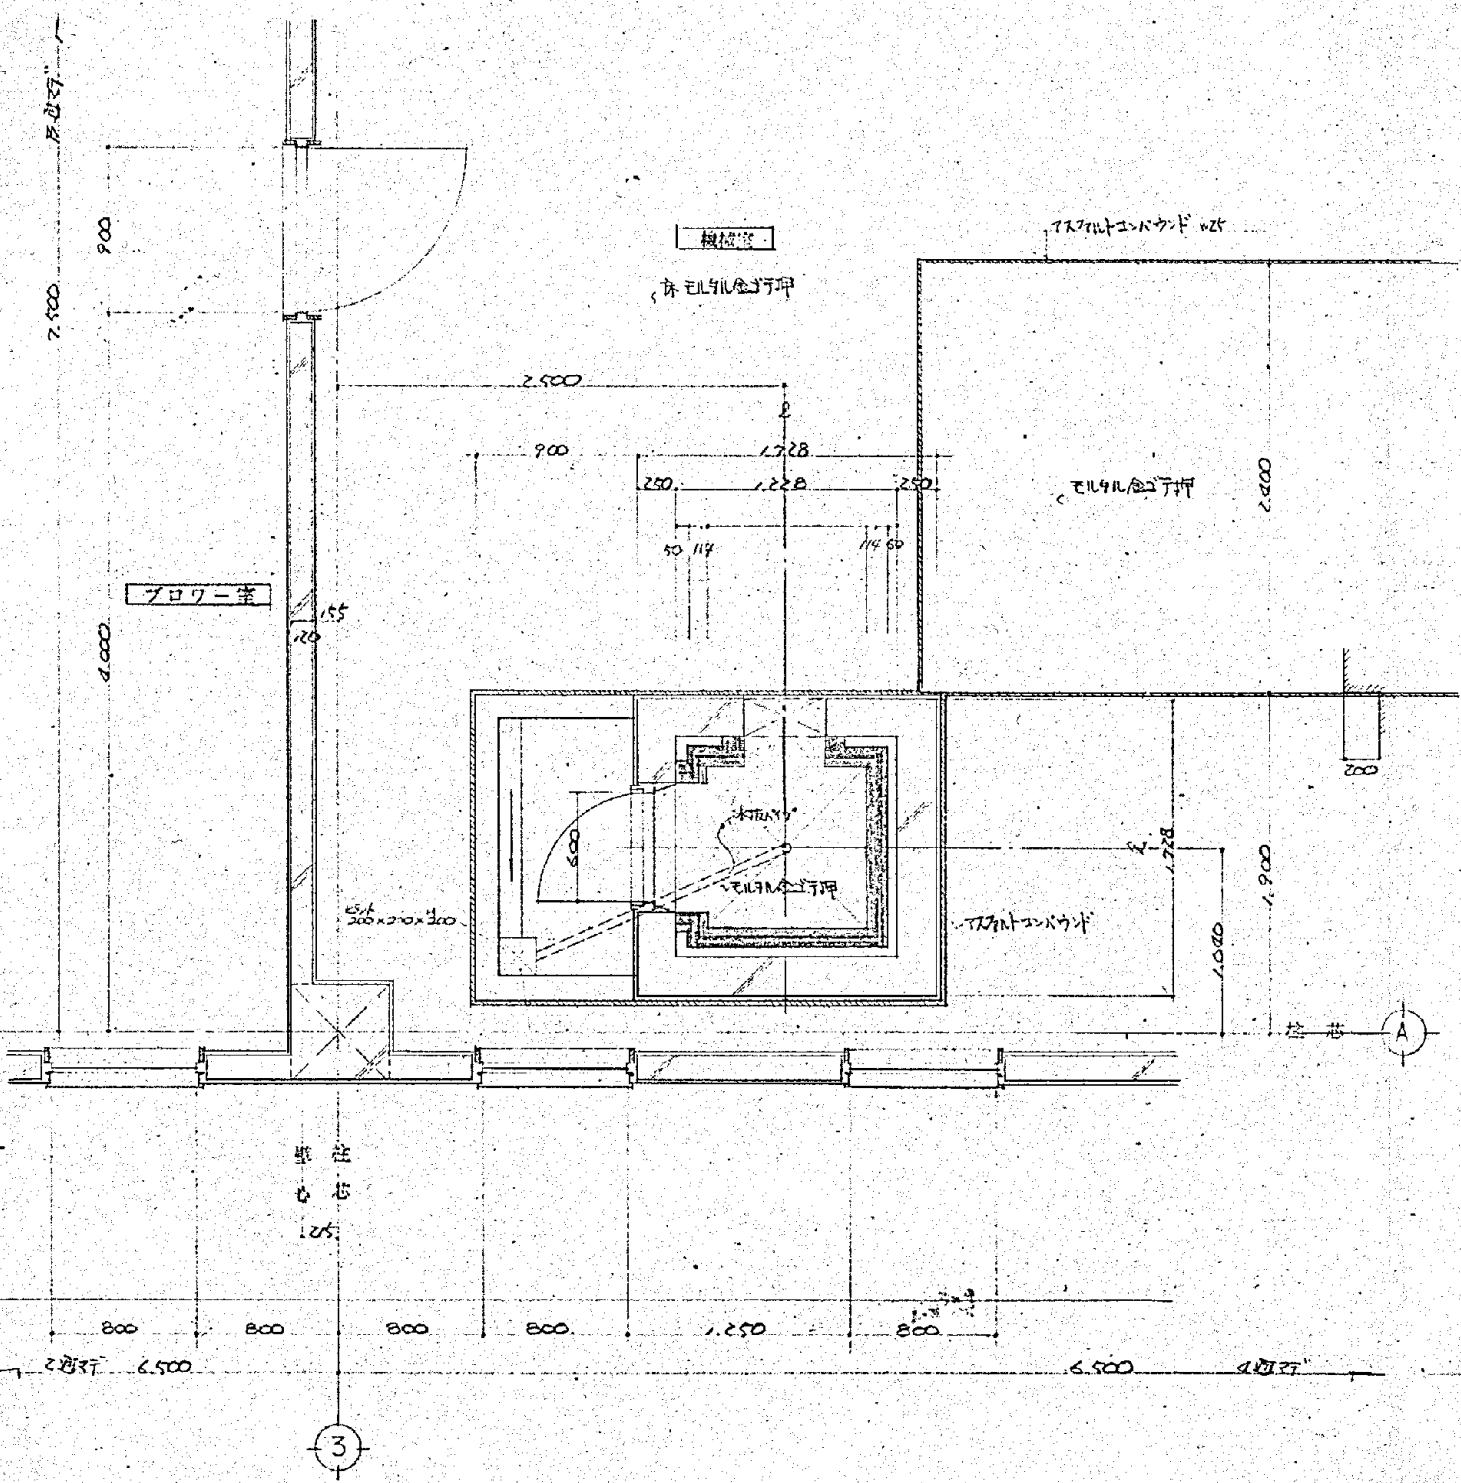

平 面 詳 繪 図 S=1:50

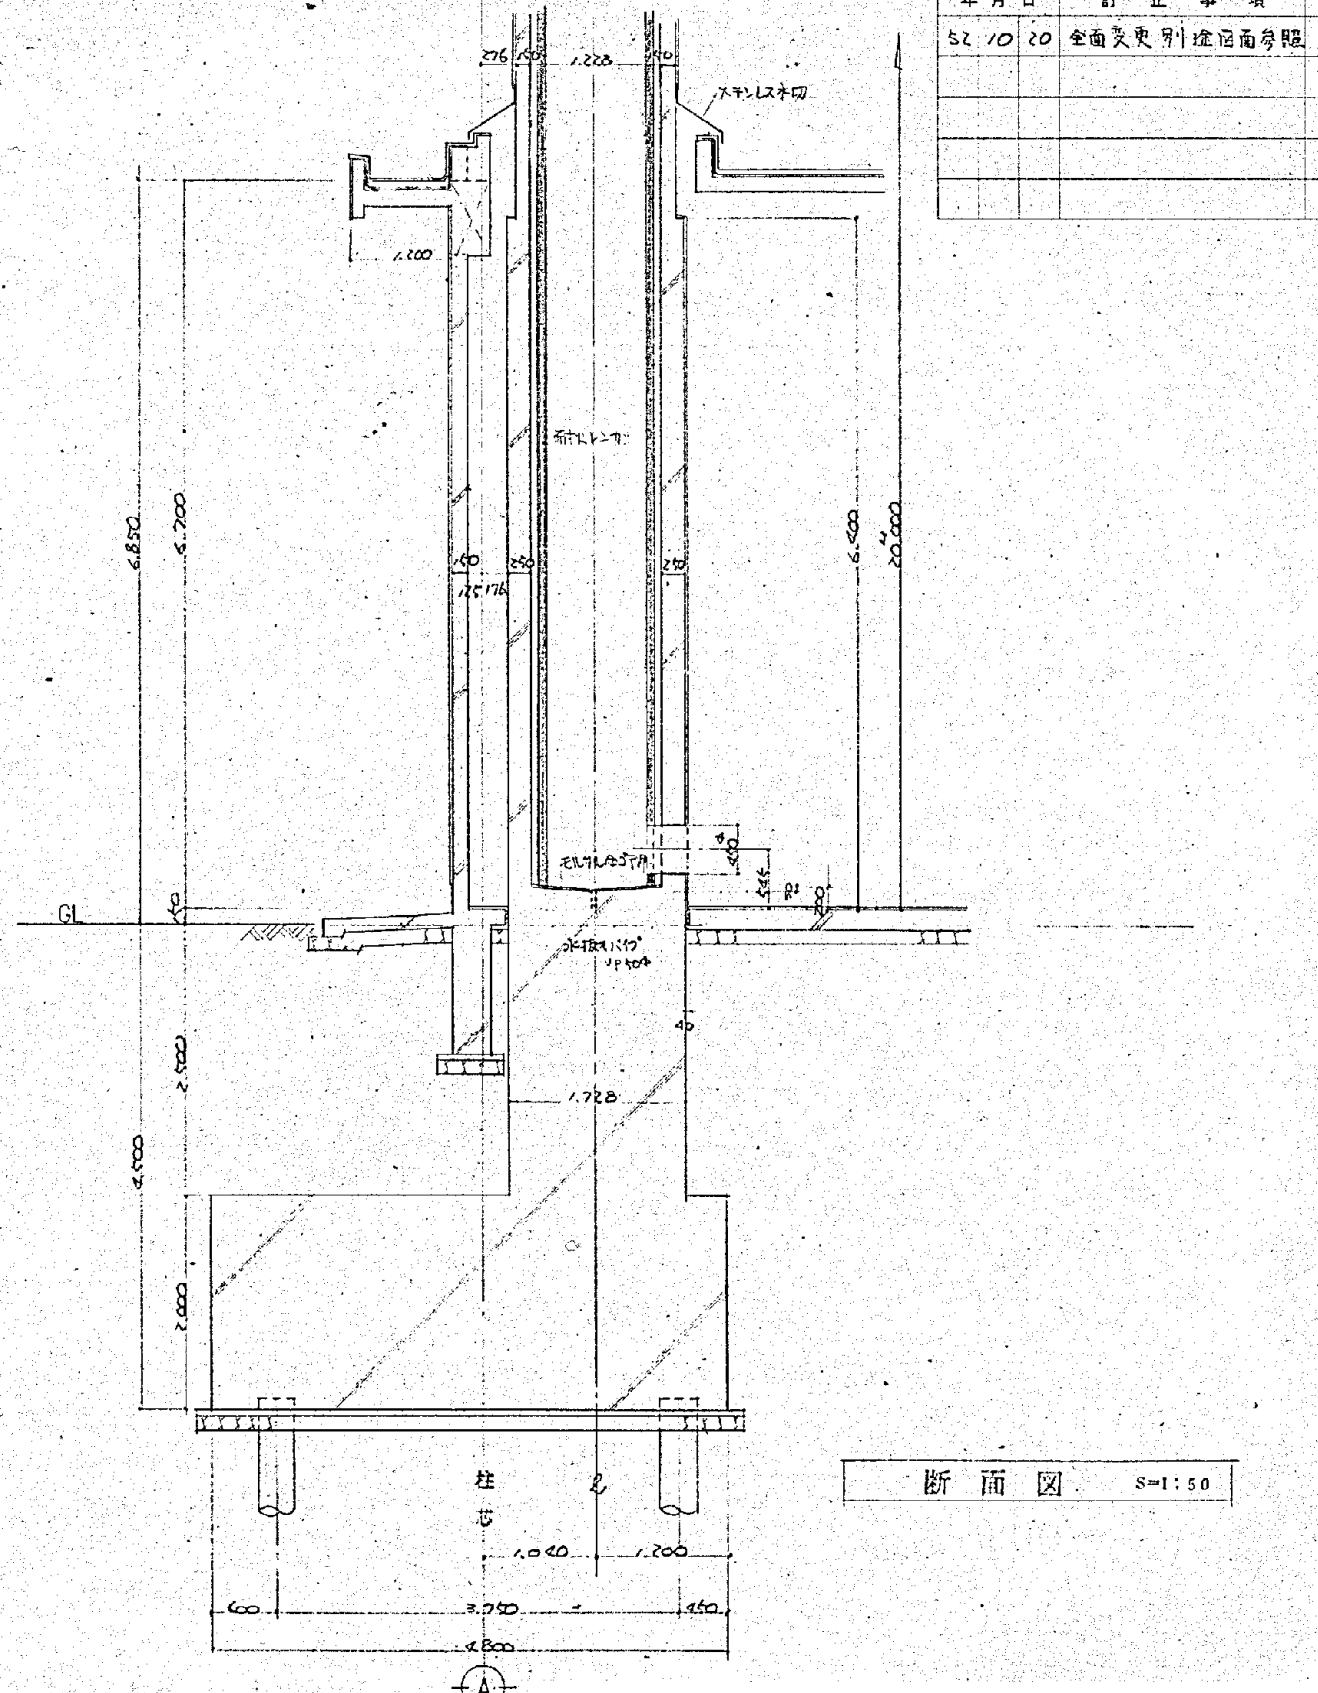

断面図 S=1:50


施工年度	令和 8 年度		
工事名	し尿等受入施設緑泉園更新工事		
施工場所	京田辺市 草内 地内		
図名	機械棟 平面図 断面図		
図面番号	4-11	縮 尺	1:30 1:50
京 田 辺 市			

※ 図面はA2→A3縮小（縮尺はA2サイズ）

卷四

年月日 訂正事項 印


52 10 20 全面变更别拿回面参照

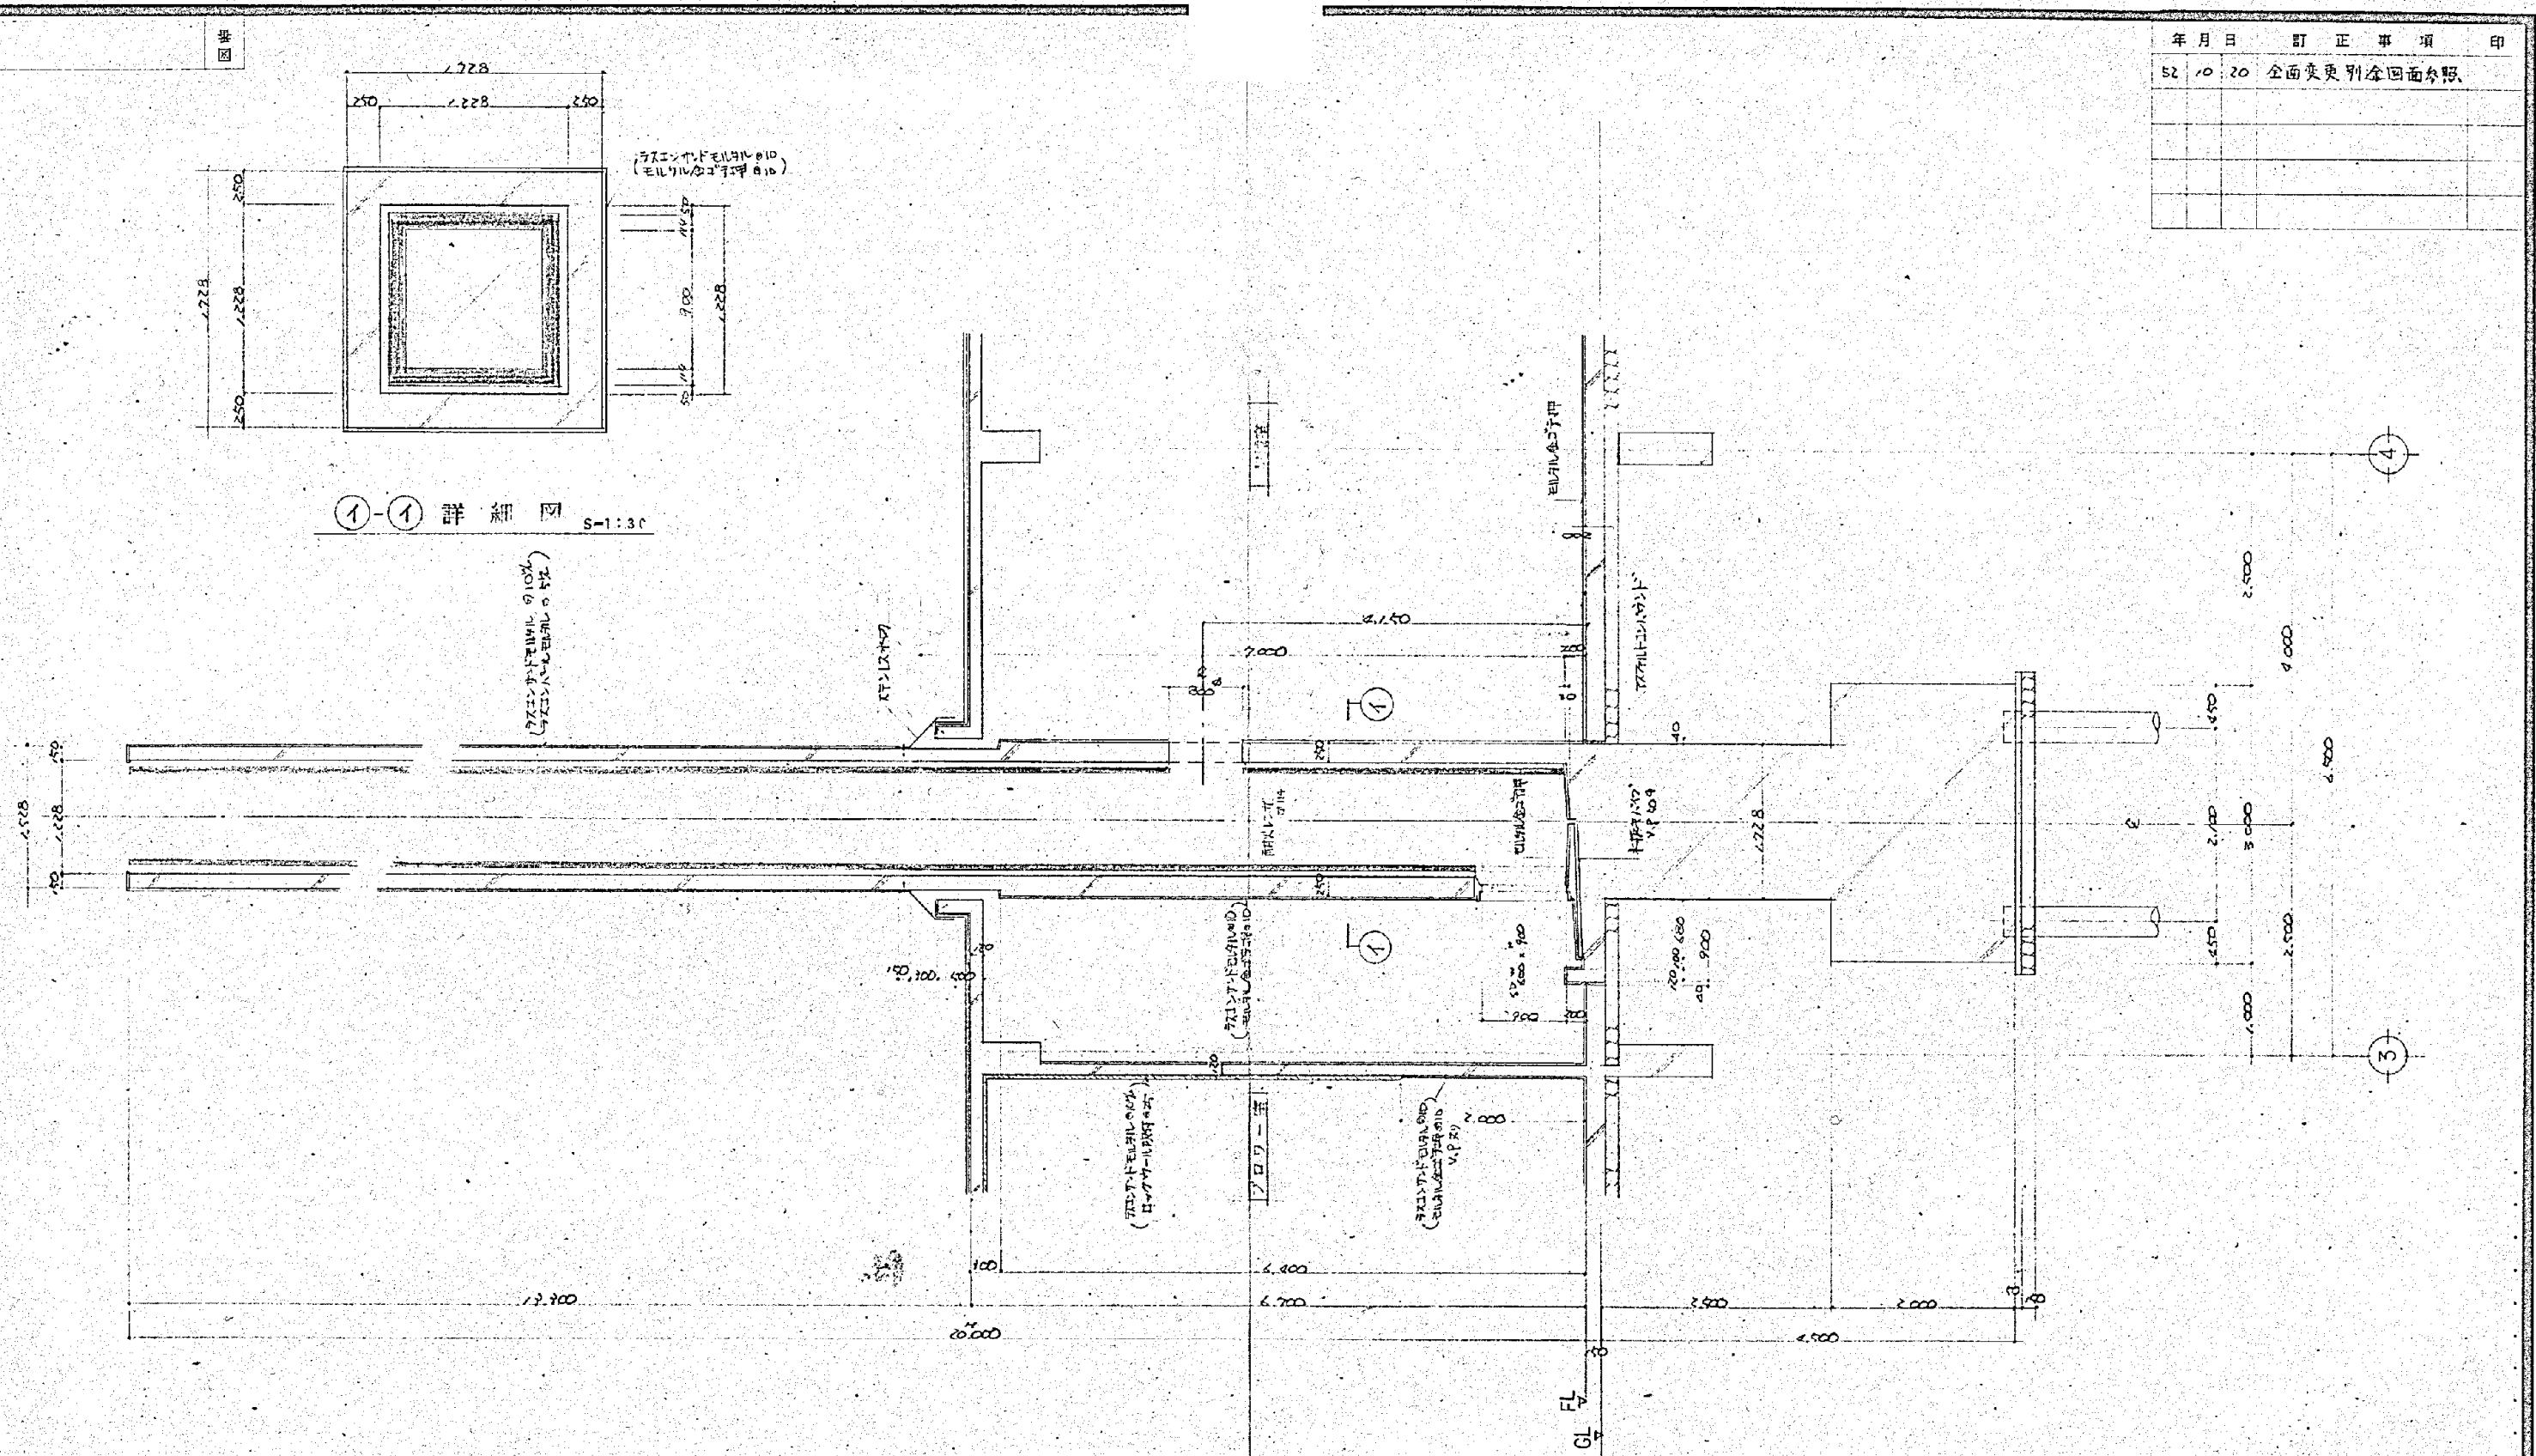

烟突斷面图 8-1:50


施工年度	令和 8 年度		
工事名	し尿等受入施設緑泉園更新工事		
施工場所	京田辺市 草内 地内		
図名	機械棟 煙突断面図		
図面番号	4-12	縮 尺	1:30 1:50

※ 図面はA2→A3縮小（縮尺はA2サイズ）

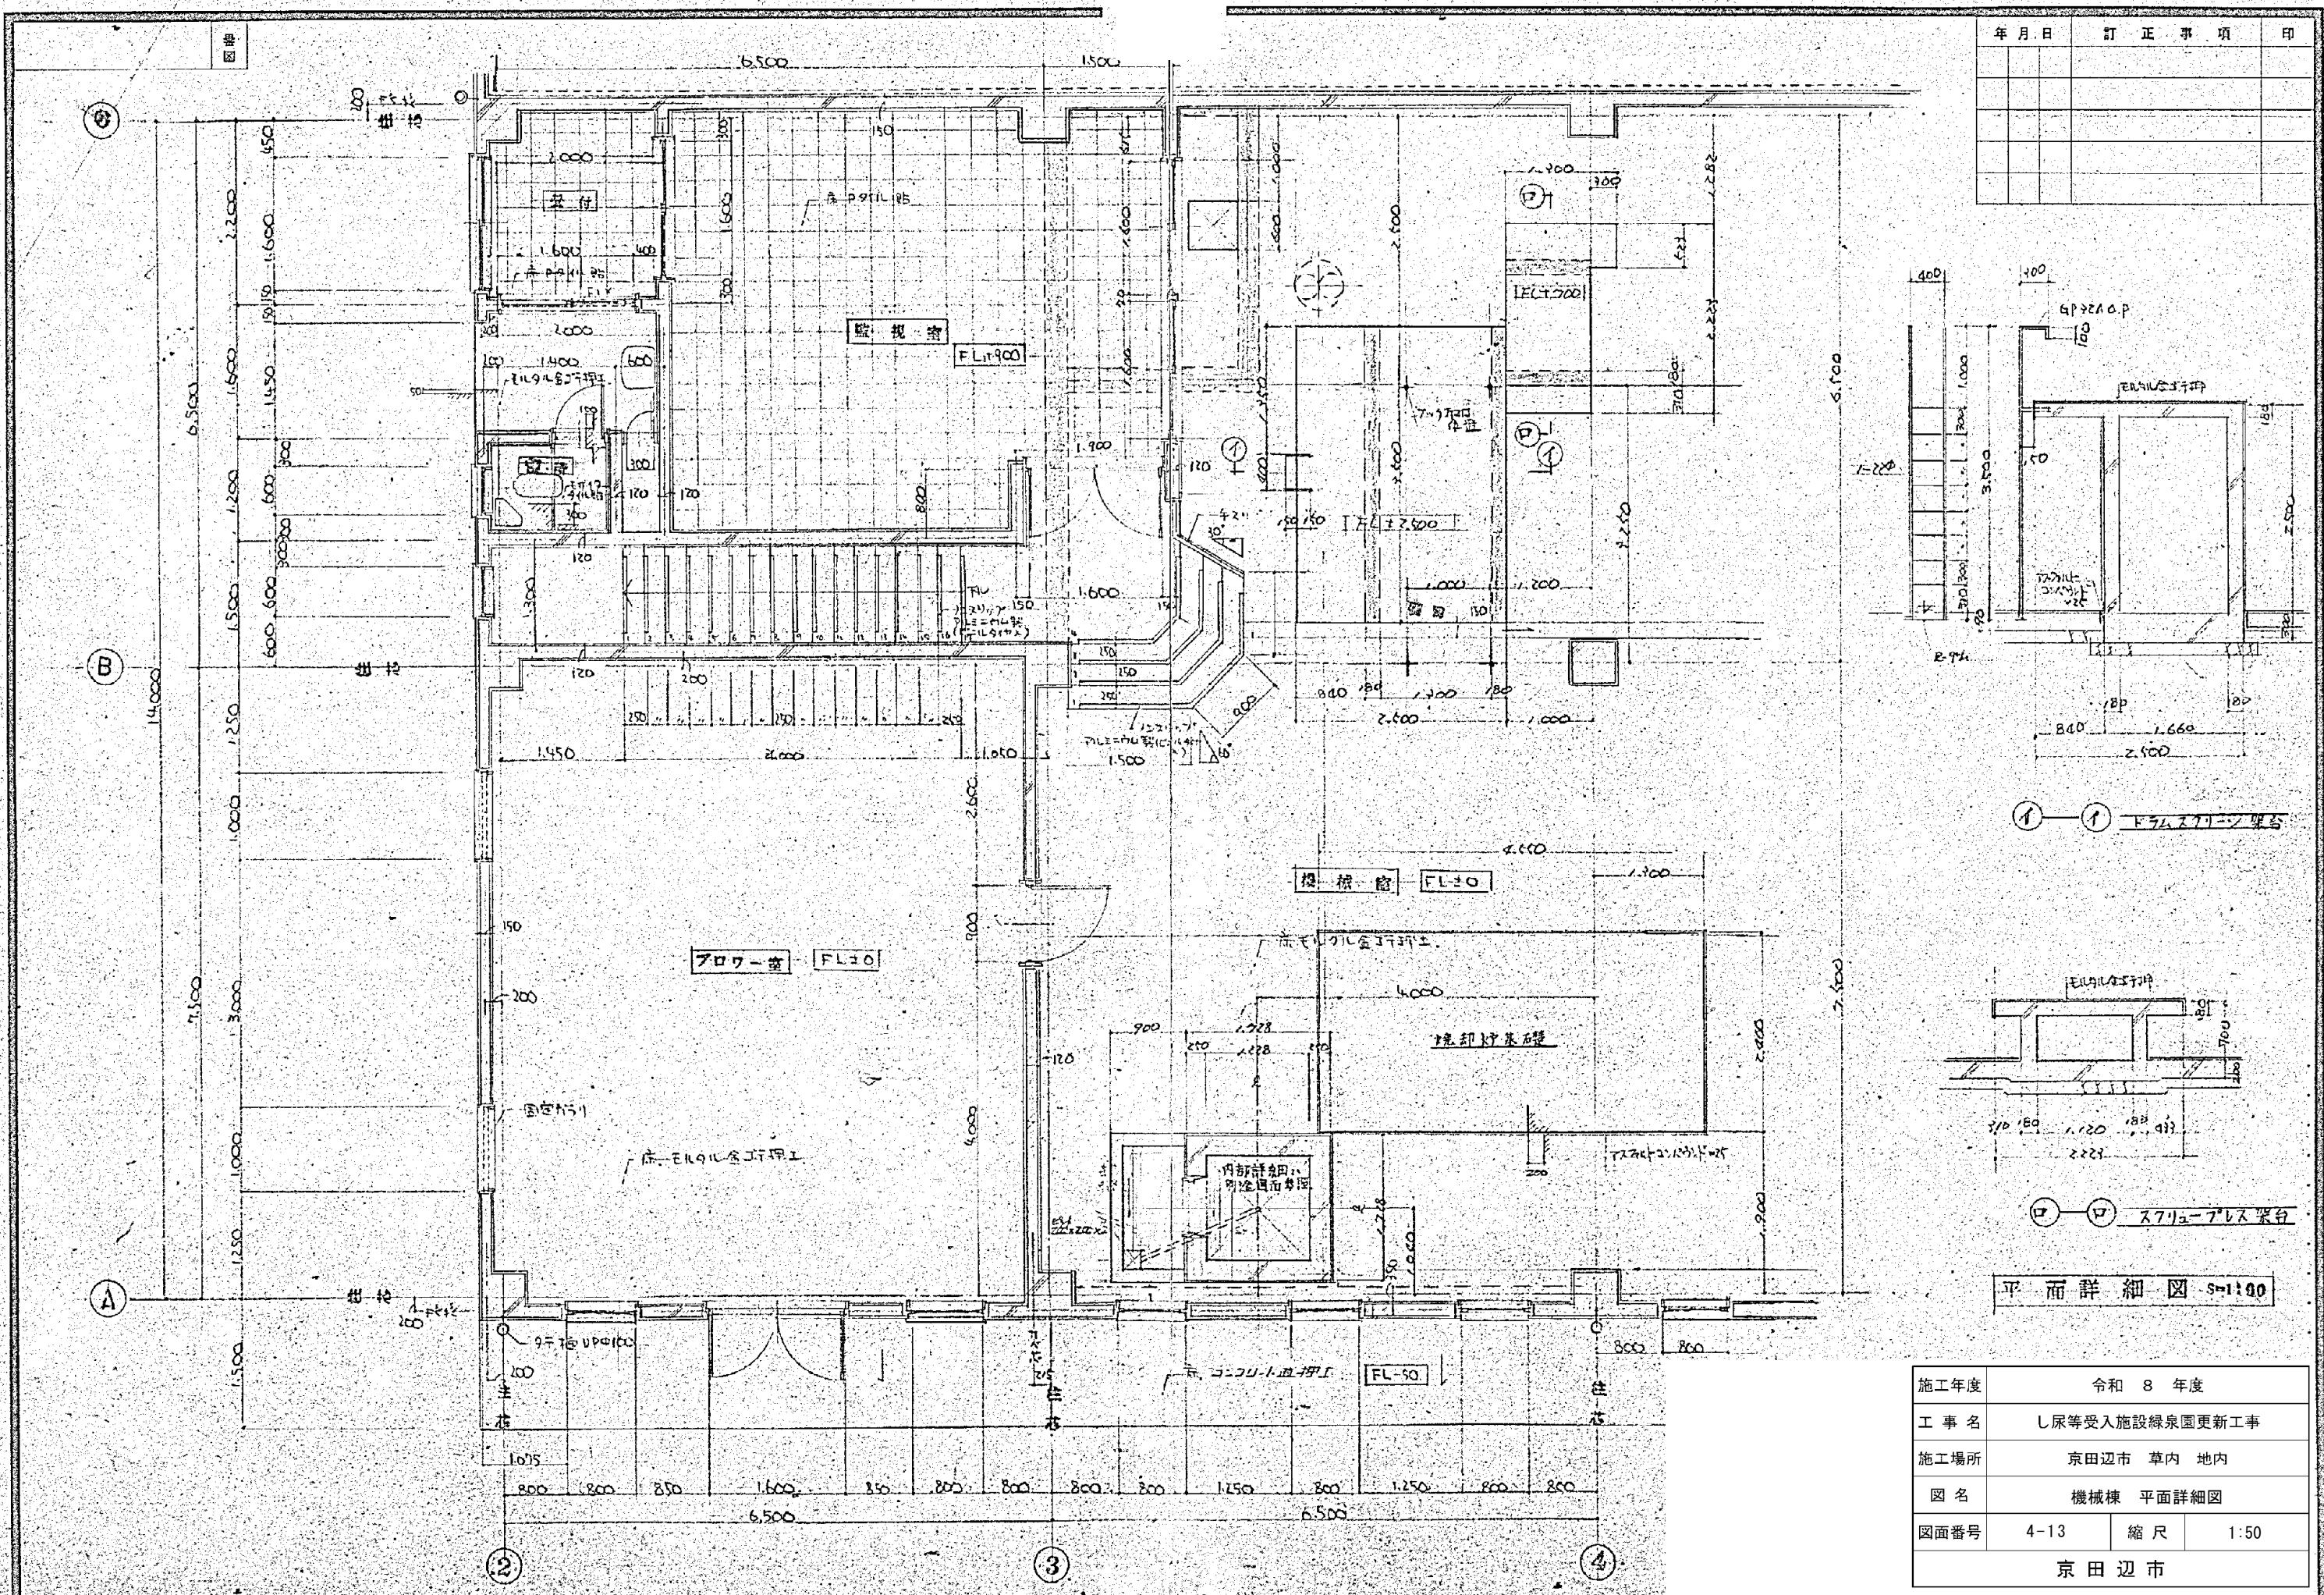

※ 図面はA2→A3縮小（縮尺はA2サイズ）

四

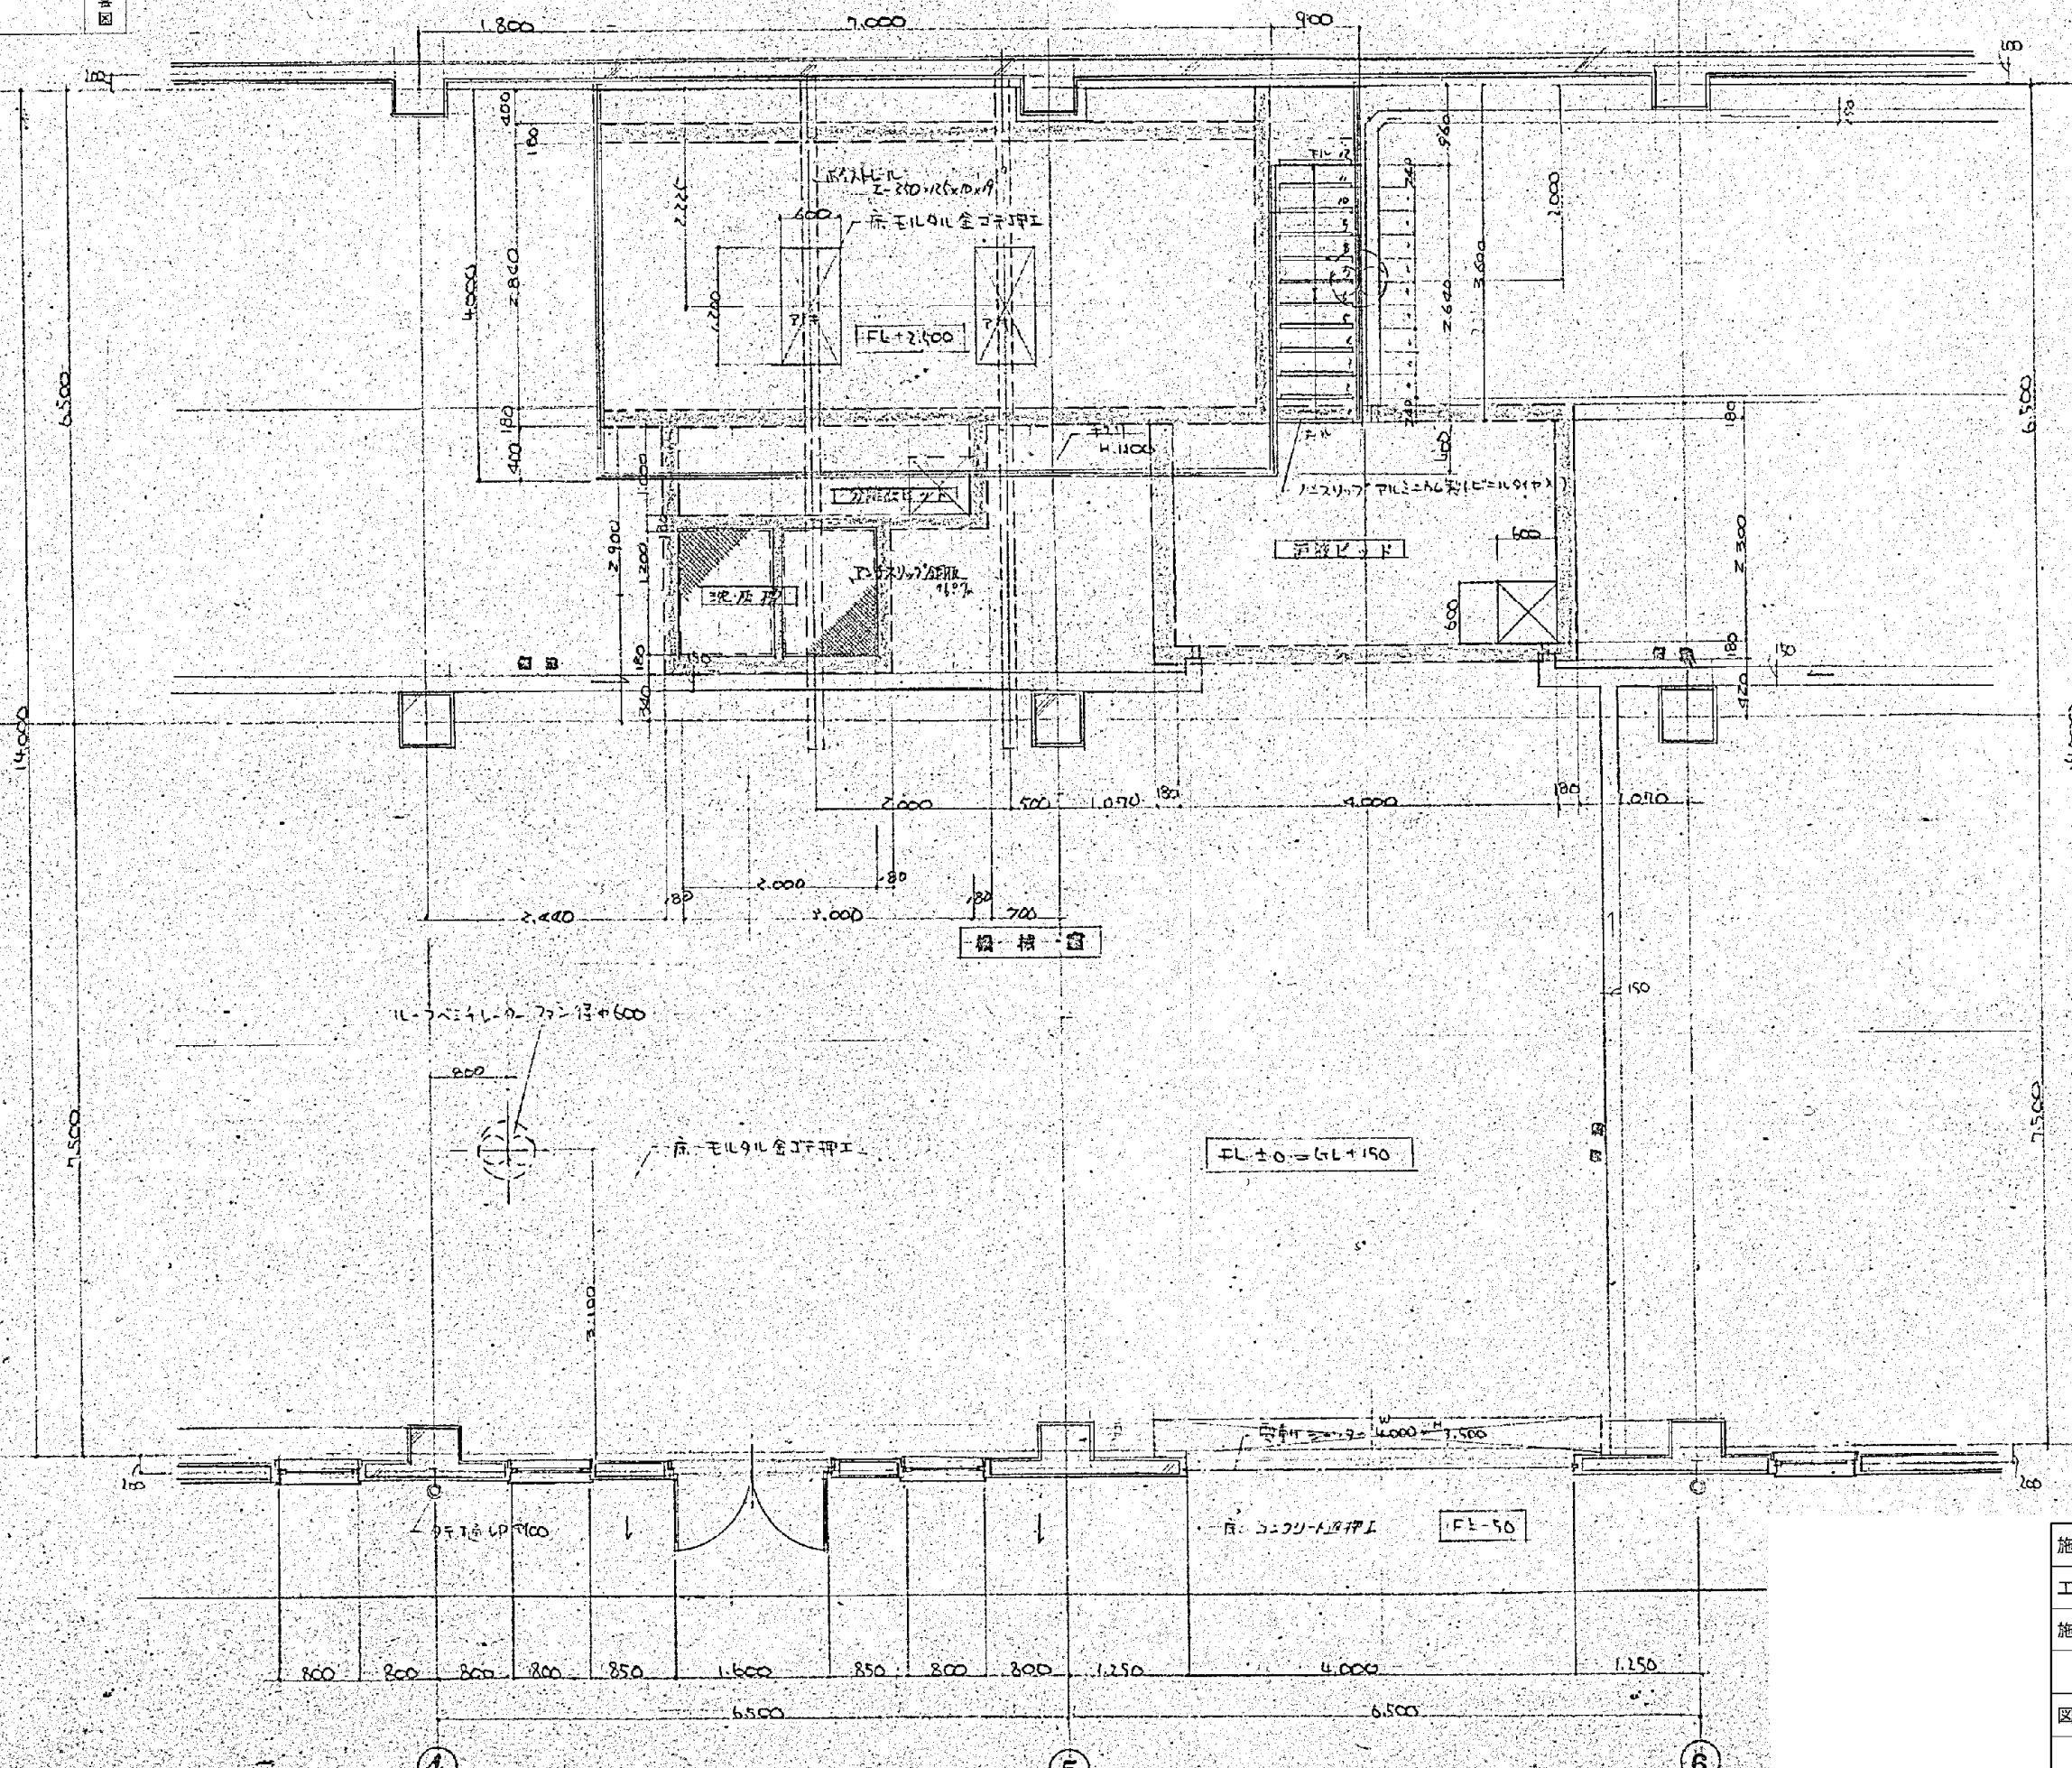


平面詳細図 S=1:50

施工年度	令和 8 年度		
工事名	し尿等受入施設緑泉園更新工事		
施工場所	京田辺市 草内 地内		
図名	機械棟 平面詳細図		
図面番号	4-14	縮 尺	1:50
京田辺市			

東田 透市

※ 図面はA2→A3縮小（縮尺はA2サイズ）

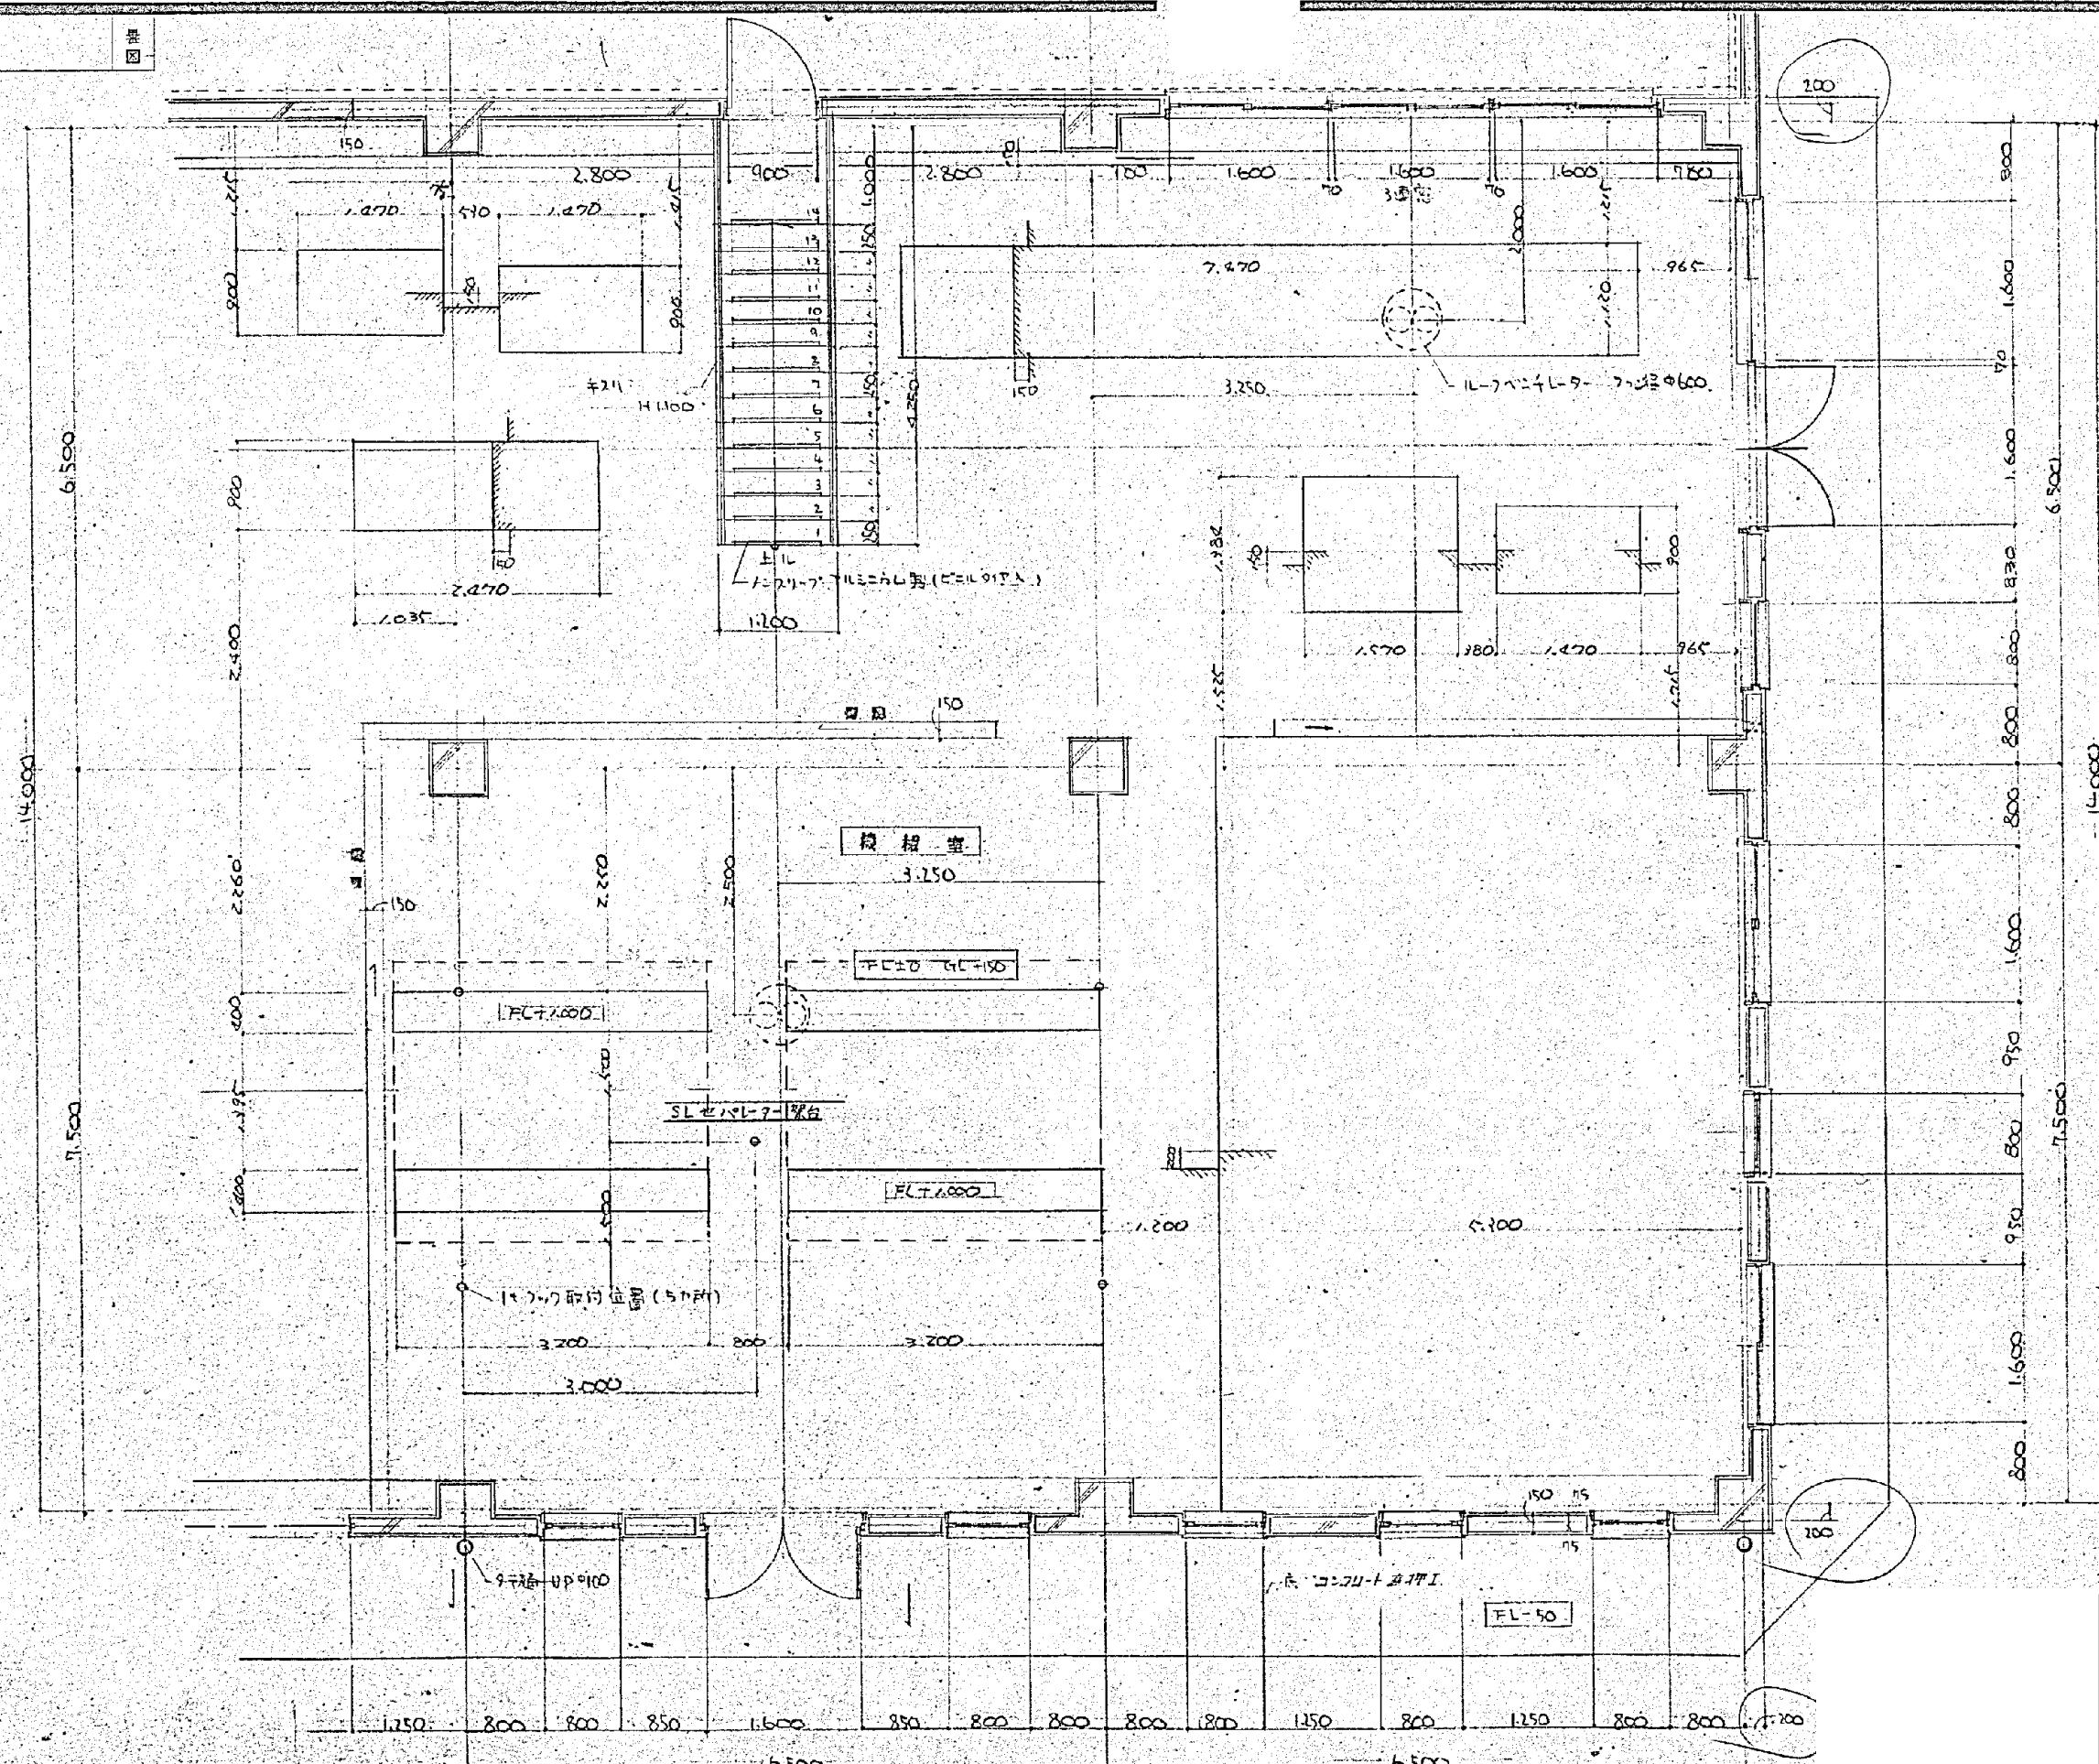

平面詳細図 S-1:50

施工年度	令和 8 年度		
工事名	し尿等受入施設緑泉園更新工事		
施工場所	京田辺市 草内 地内		
図名	機械棟 平面詳細図		
図面番号	4-15	縮尺	1:50
京田辺市			

## 東山邊市

※ 図面はA2→A3縮小（縮尺はA2サイズ）