



階段配筋図 S-1:50

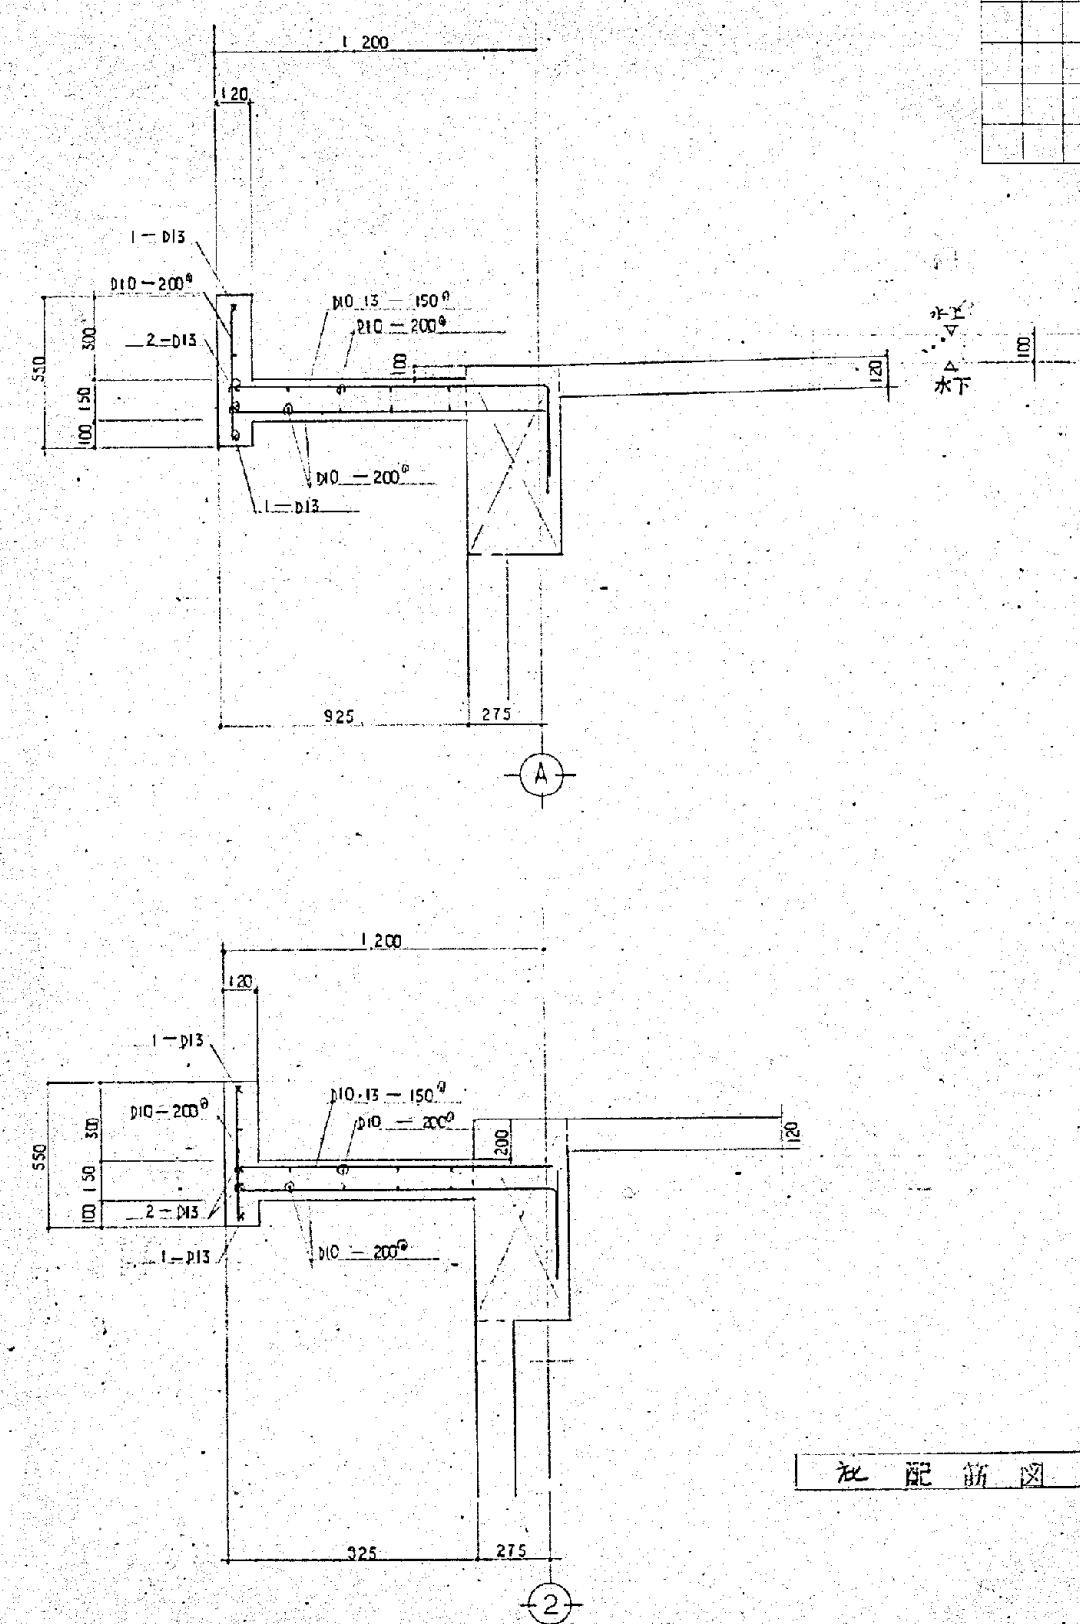

柱 配 筋 図 S=1:20

施工年度	令和 8 年度		
工事名	し尿等受入施設緑泉園更新工事		
施工場所	京田辺市 草内 地内		
図名	機械棟 配筋図		
図面番号	4-36	縮尺	1:20 1:50

※ 図面はA2→A3縮小（縮尺はA2サイズ）

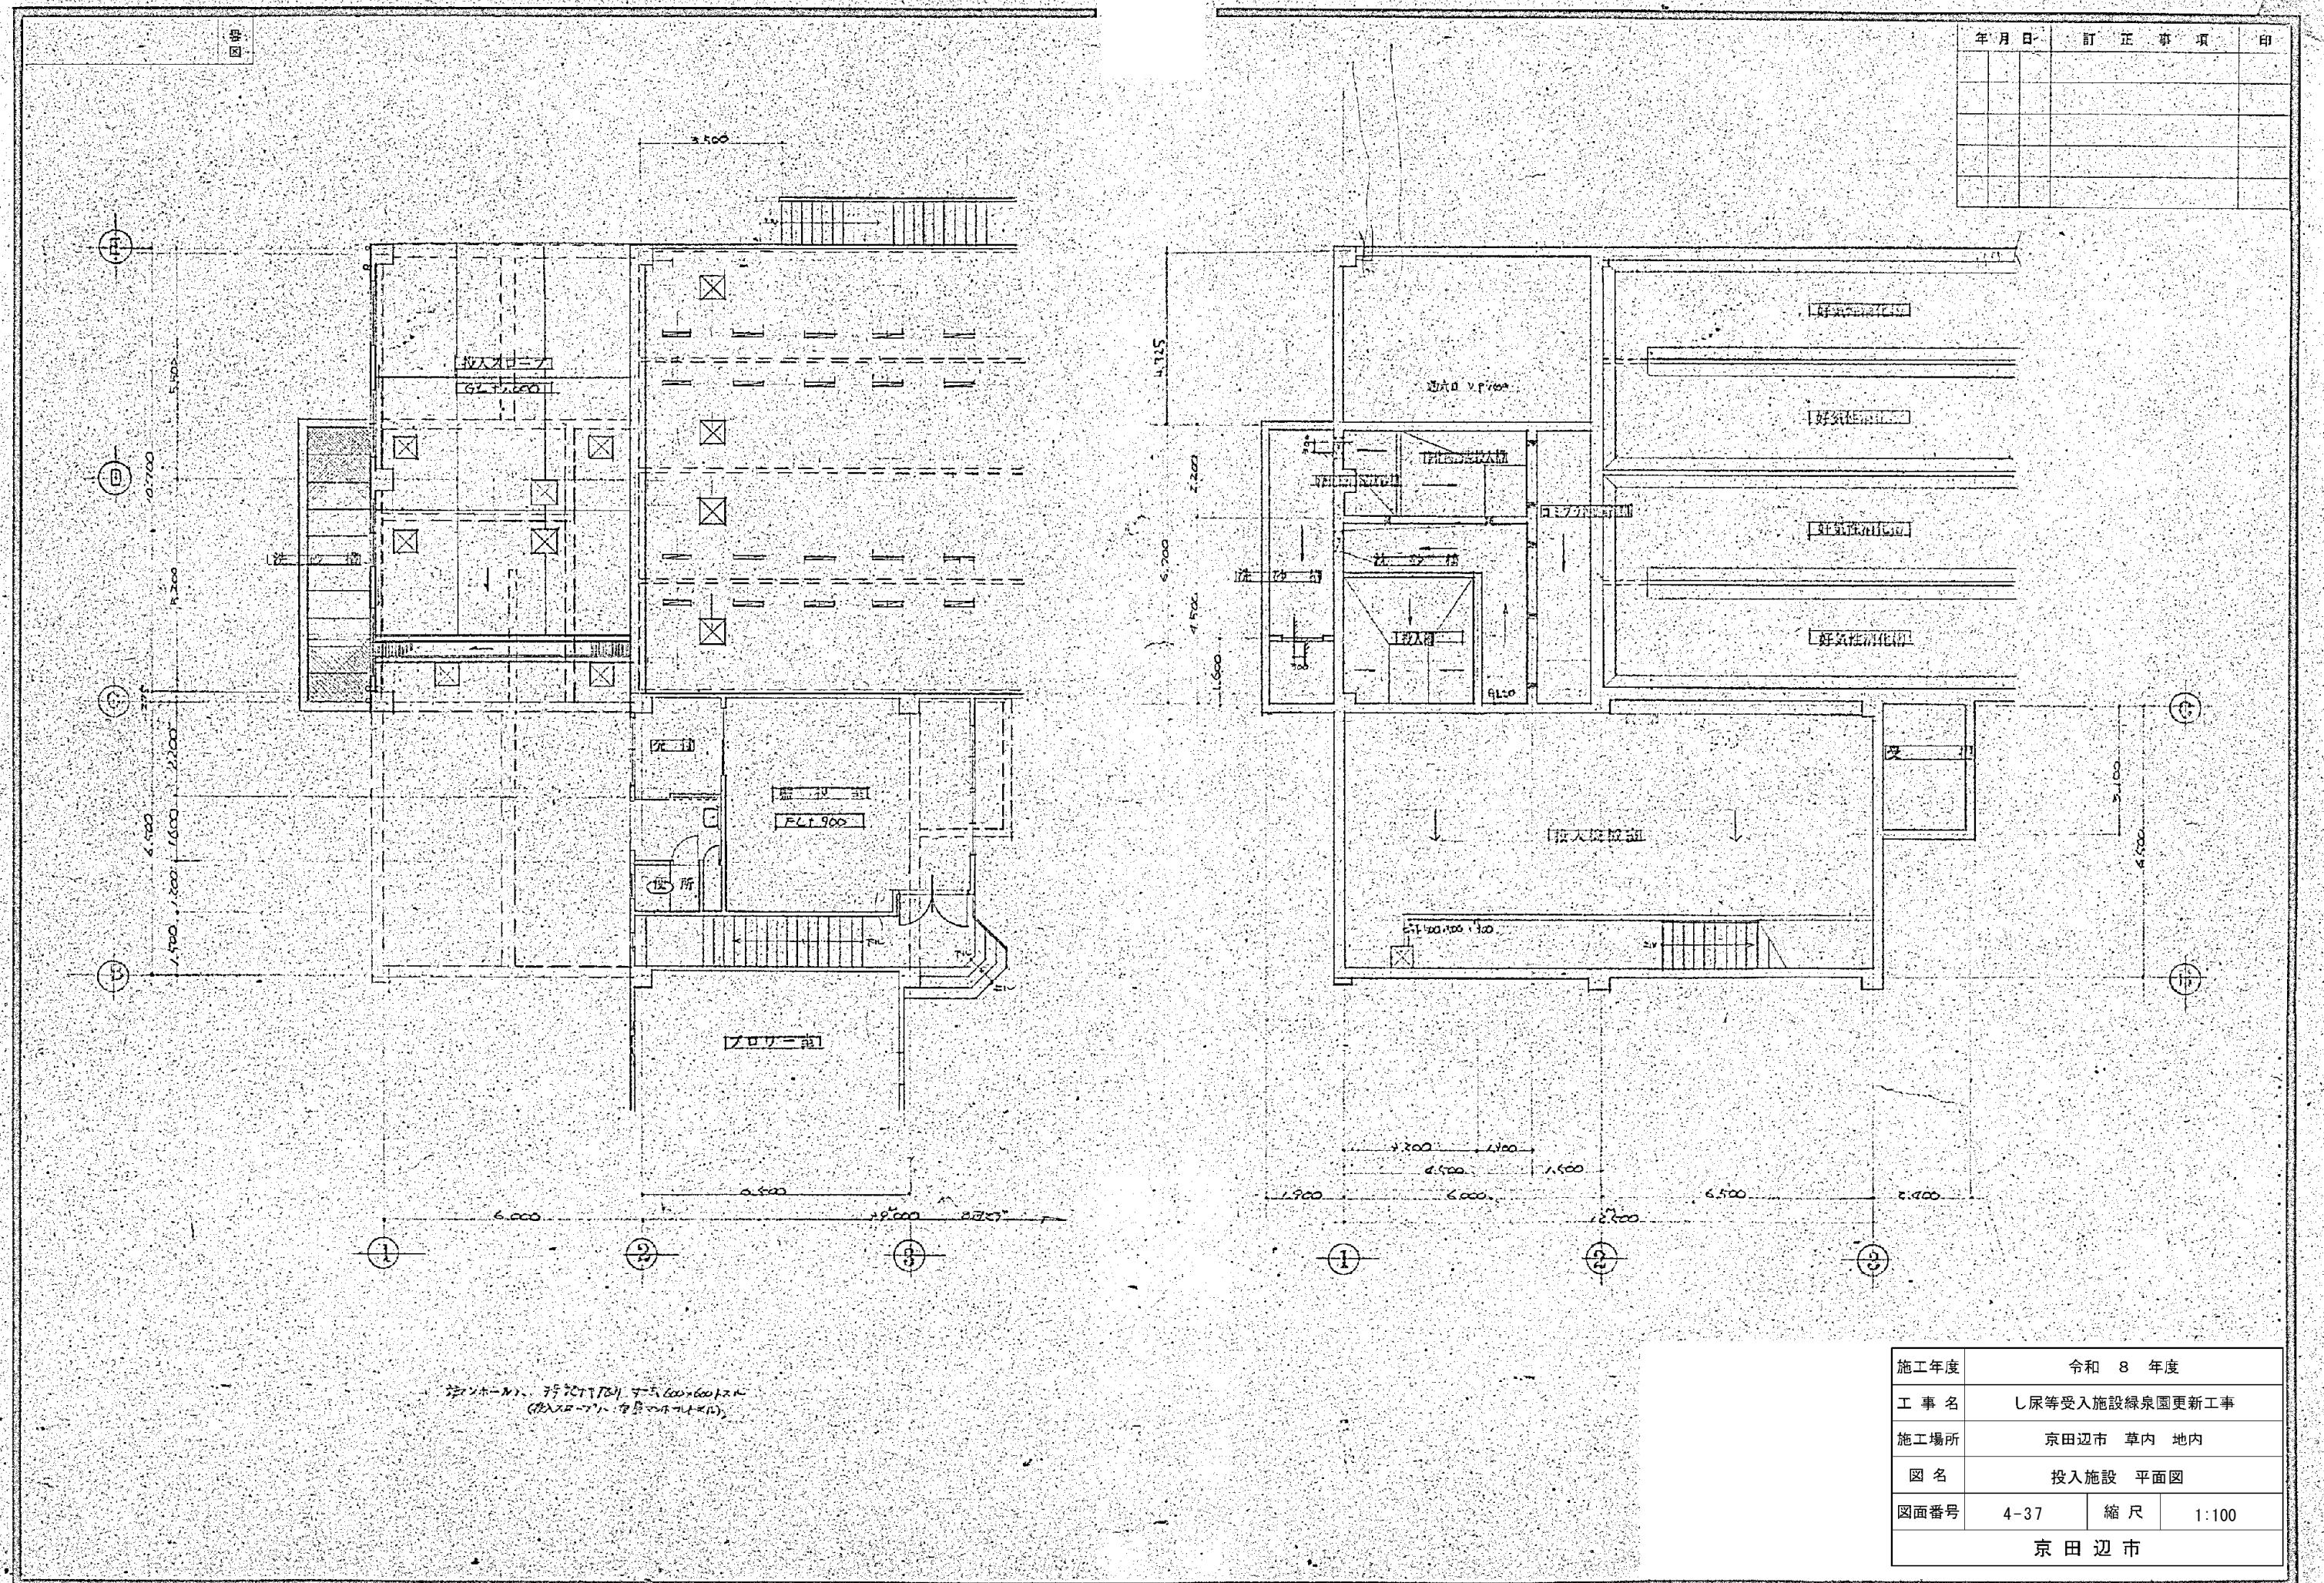


施工年度	令和 8 年度		
工事名	し尿等受入施設緑泉園更新工事		
施工場所	京田辺市 草内 地内		
図名	投入施設 平面図		
図面番号	4-37	縮 尺	1:100

京田辺市

※ 図面はA2→A3縮小（縮尺はA2サイズ）

5


年月日	訂正事項	印

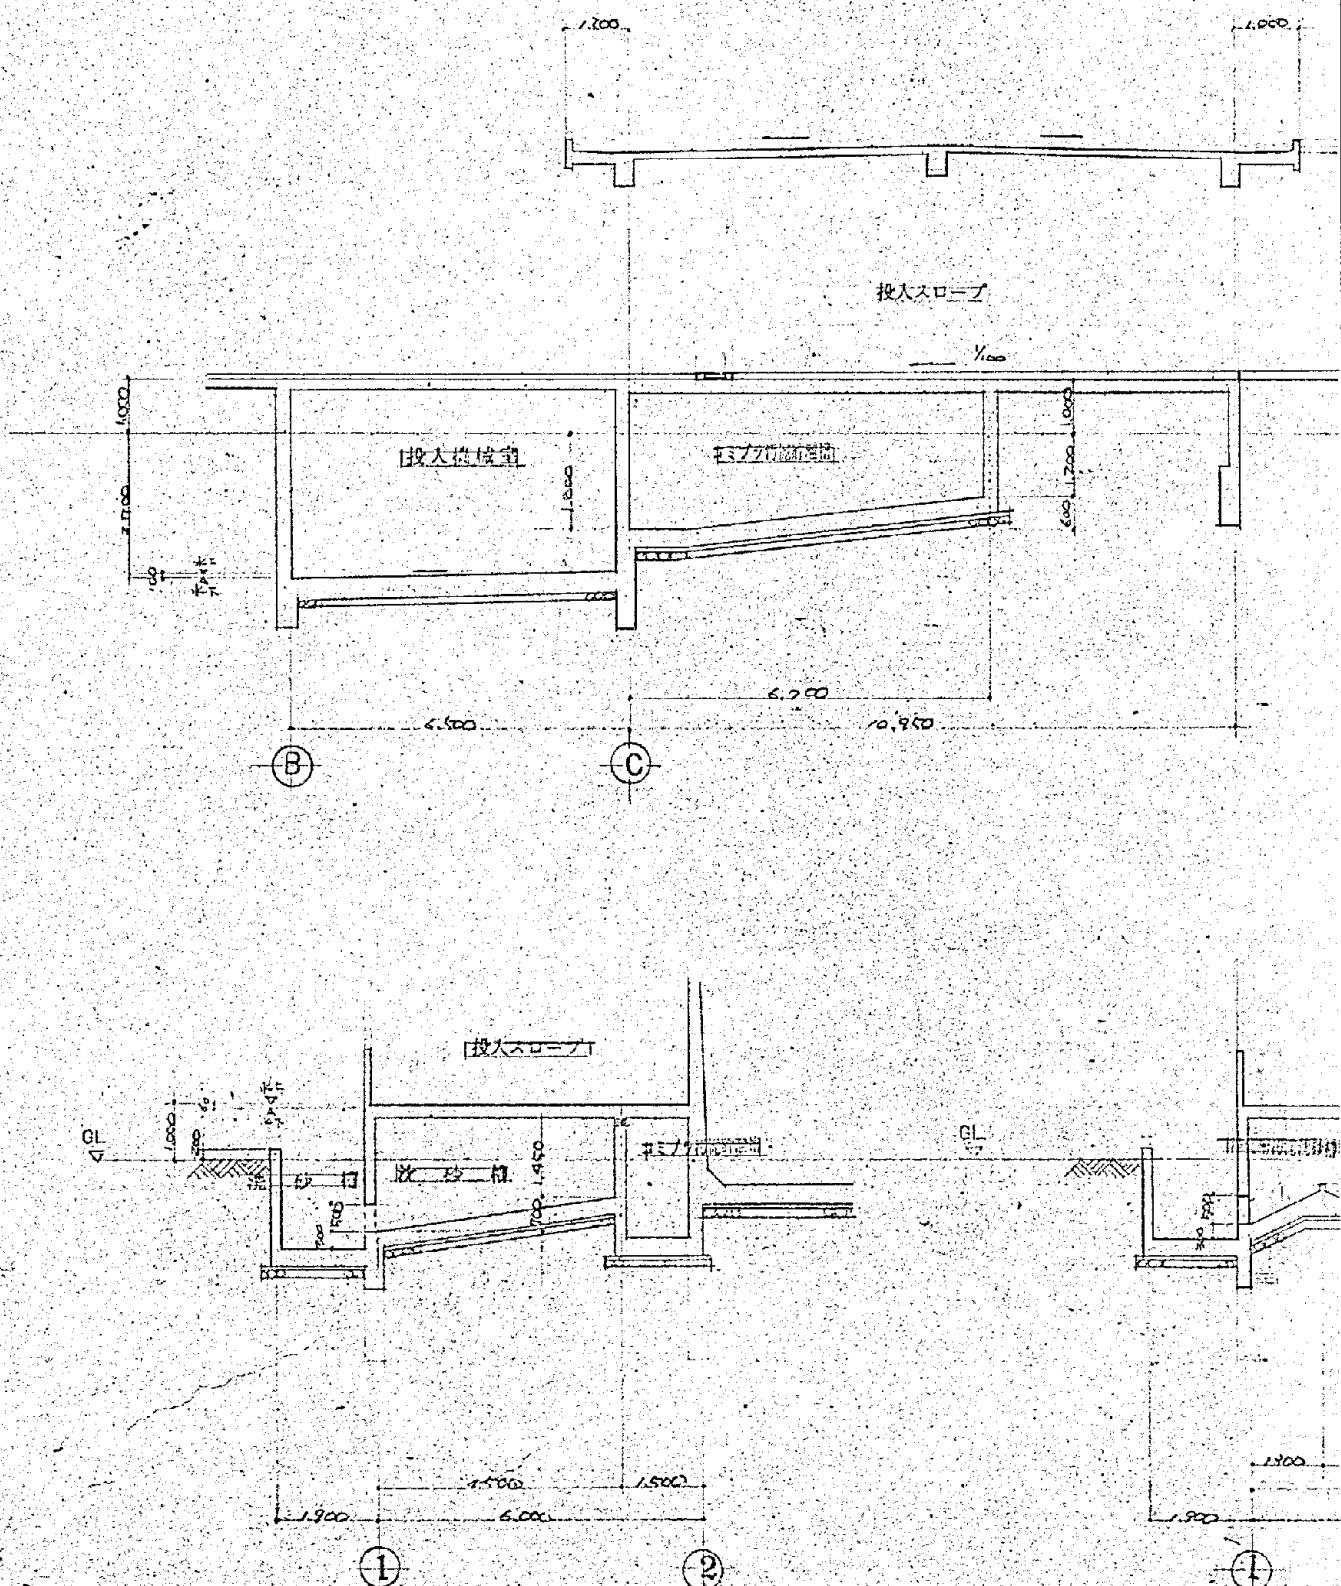

断面图 S-1:100

施工年度	令和 8 年度		
工事名	し尿等受入施設緑泉園更新工事		
施工場所	京田辺市 草内 地内		
図名	投入施設 断面図		
図面番号	4-38	縮 尺	1:100
京田辺市			

※ 図面はA2→A3縮小（縮尺はA2サイズ）


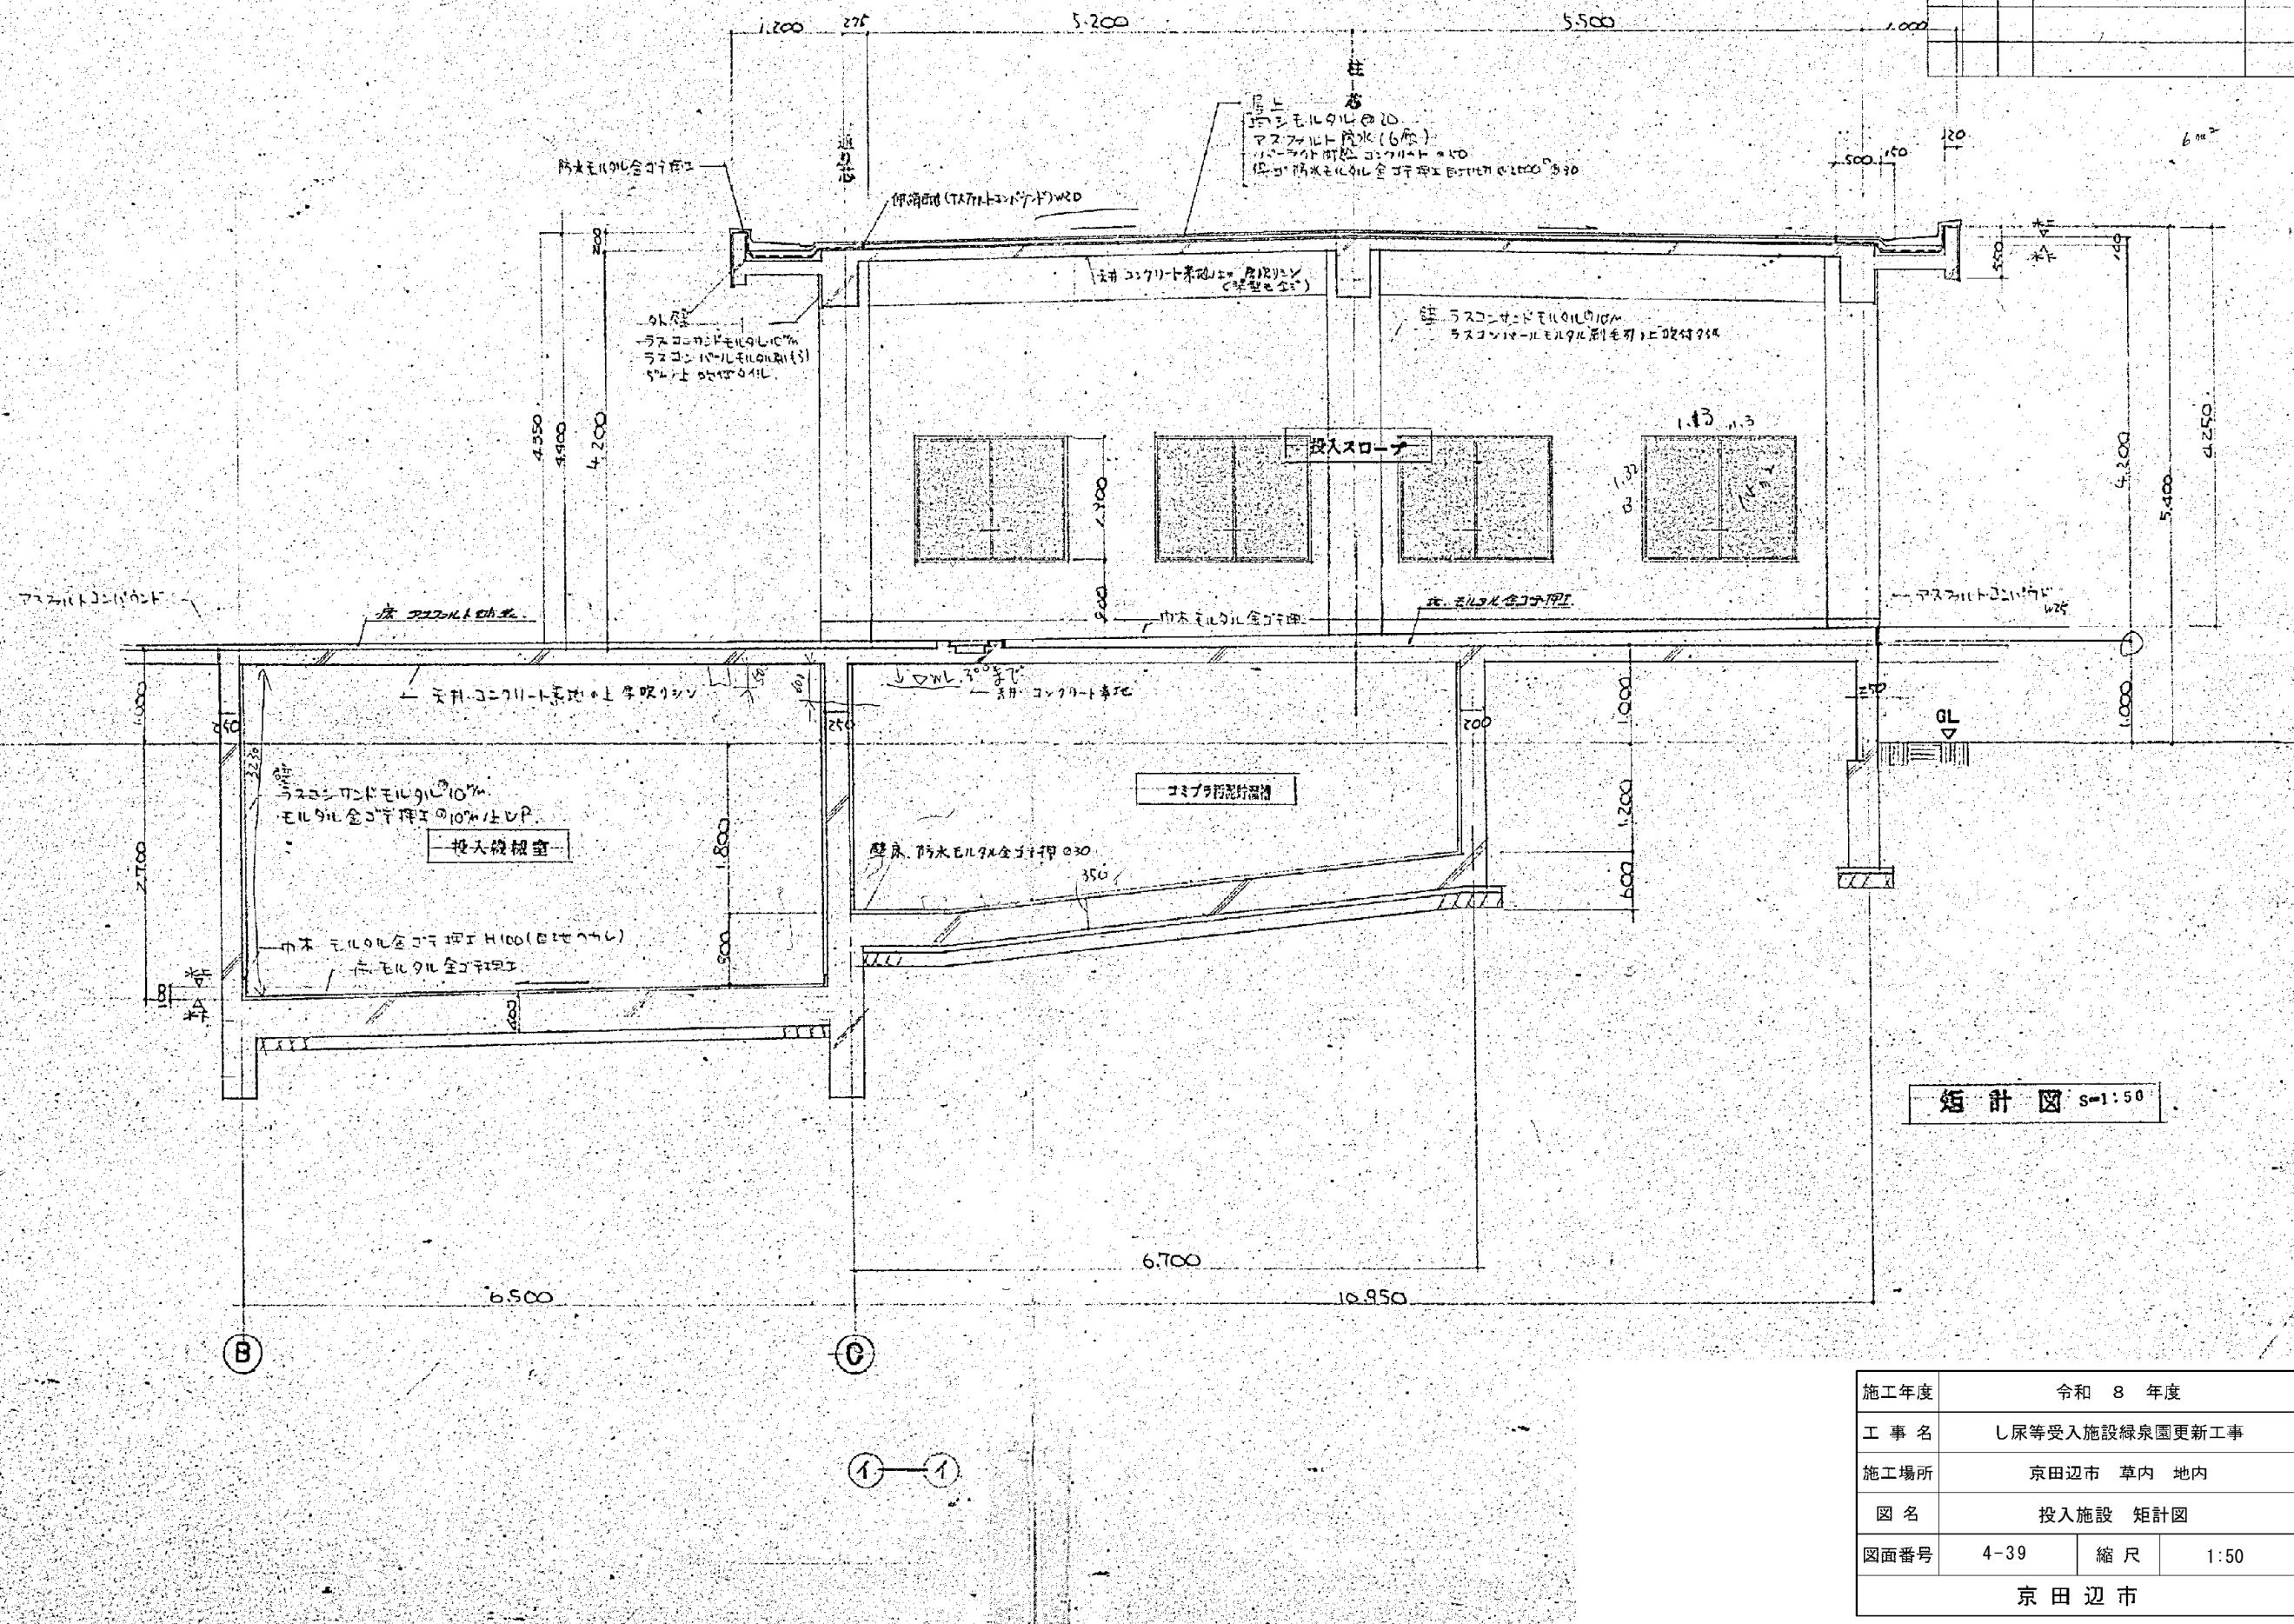


図面はA2→A3縮小（縮尺はA2サイズ）

卷四

1. 授入ペローナ


【移入スロープ】

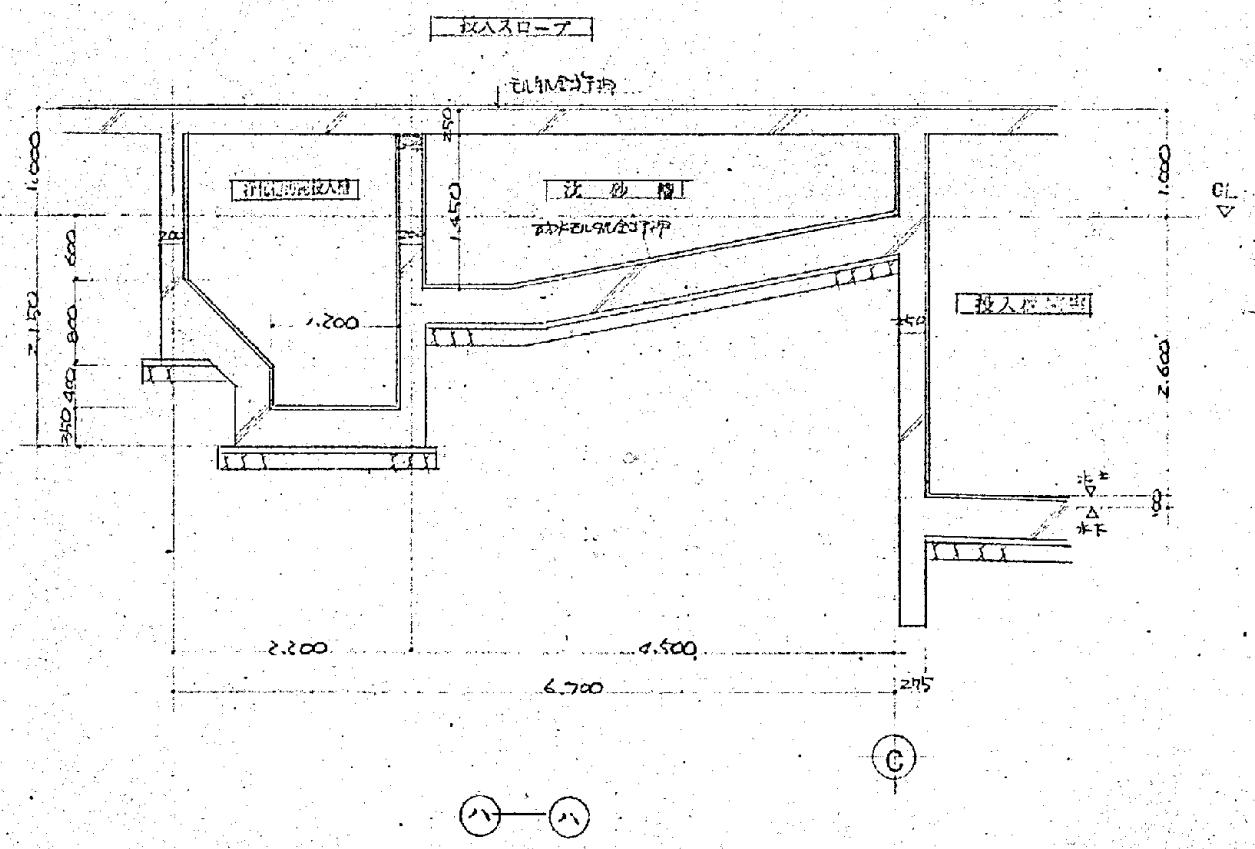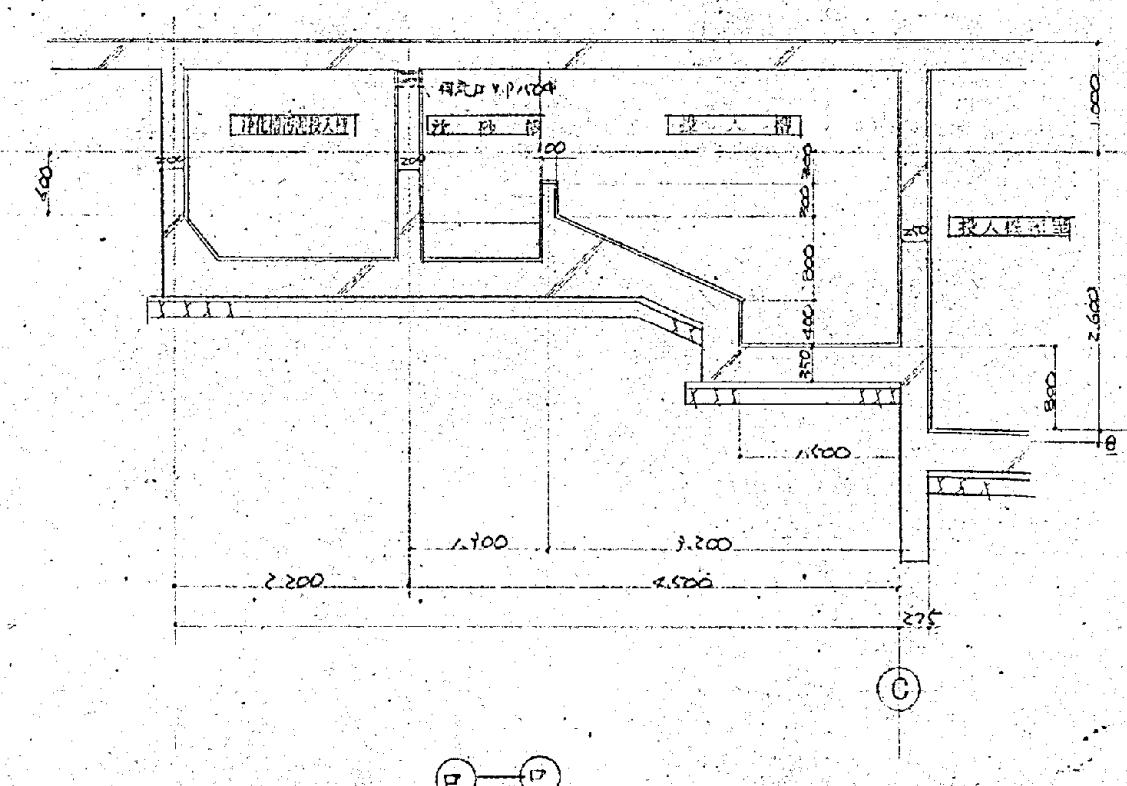

施工年度	令和 8 年度		
工事名	し尿等受入施設緑泉園更新工事		
施工場所	京田辺市 草内 地内		
図名	投入施設 断面詳細図		
図面番号	4-40	縮 尺	1:50

※ 図面はA2→A3縮小（縮尺はA3サイズ）



卷四

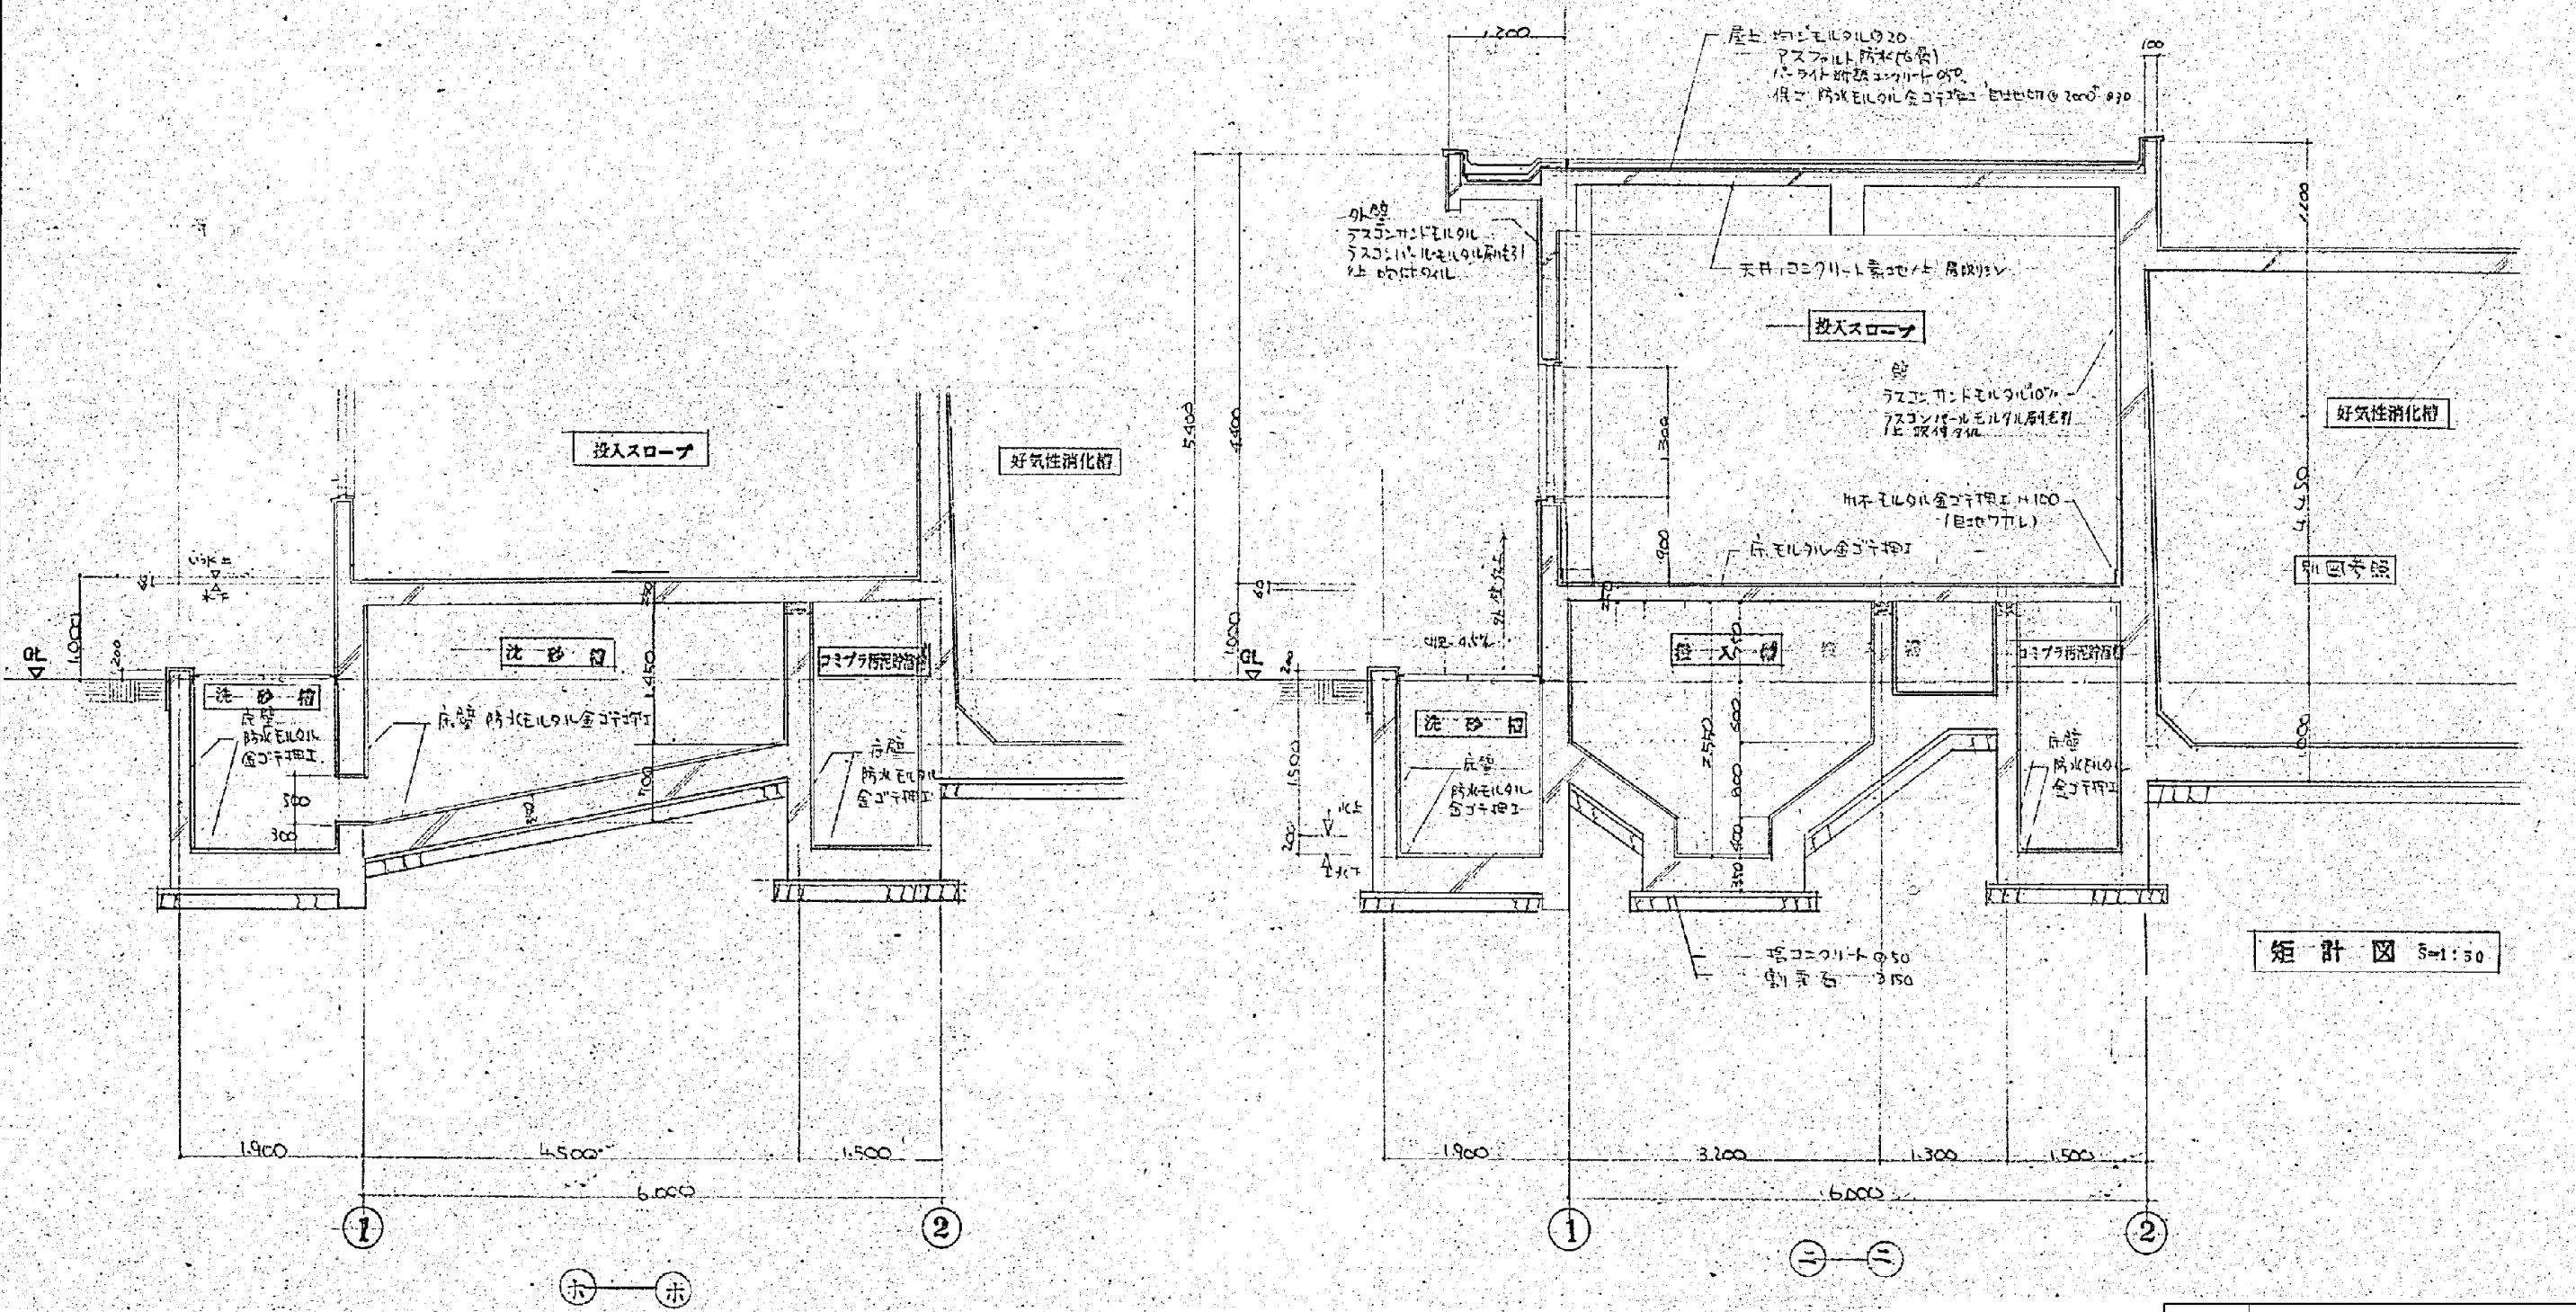

断面群細図 S=1:50

施工年度	令和 8 年度		
工事名	し尿等受入施設緑泉園更新工事		
施工場所	京田辺市 草内 地内		
図名	投入施設 矩計図 断面詳細図		
図面番号	4-41	縮 尺	1:50

年月日	訂正事項	印

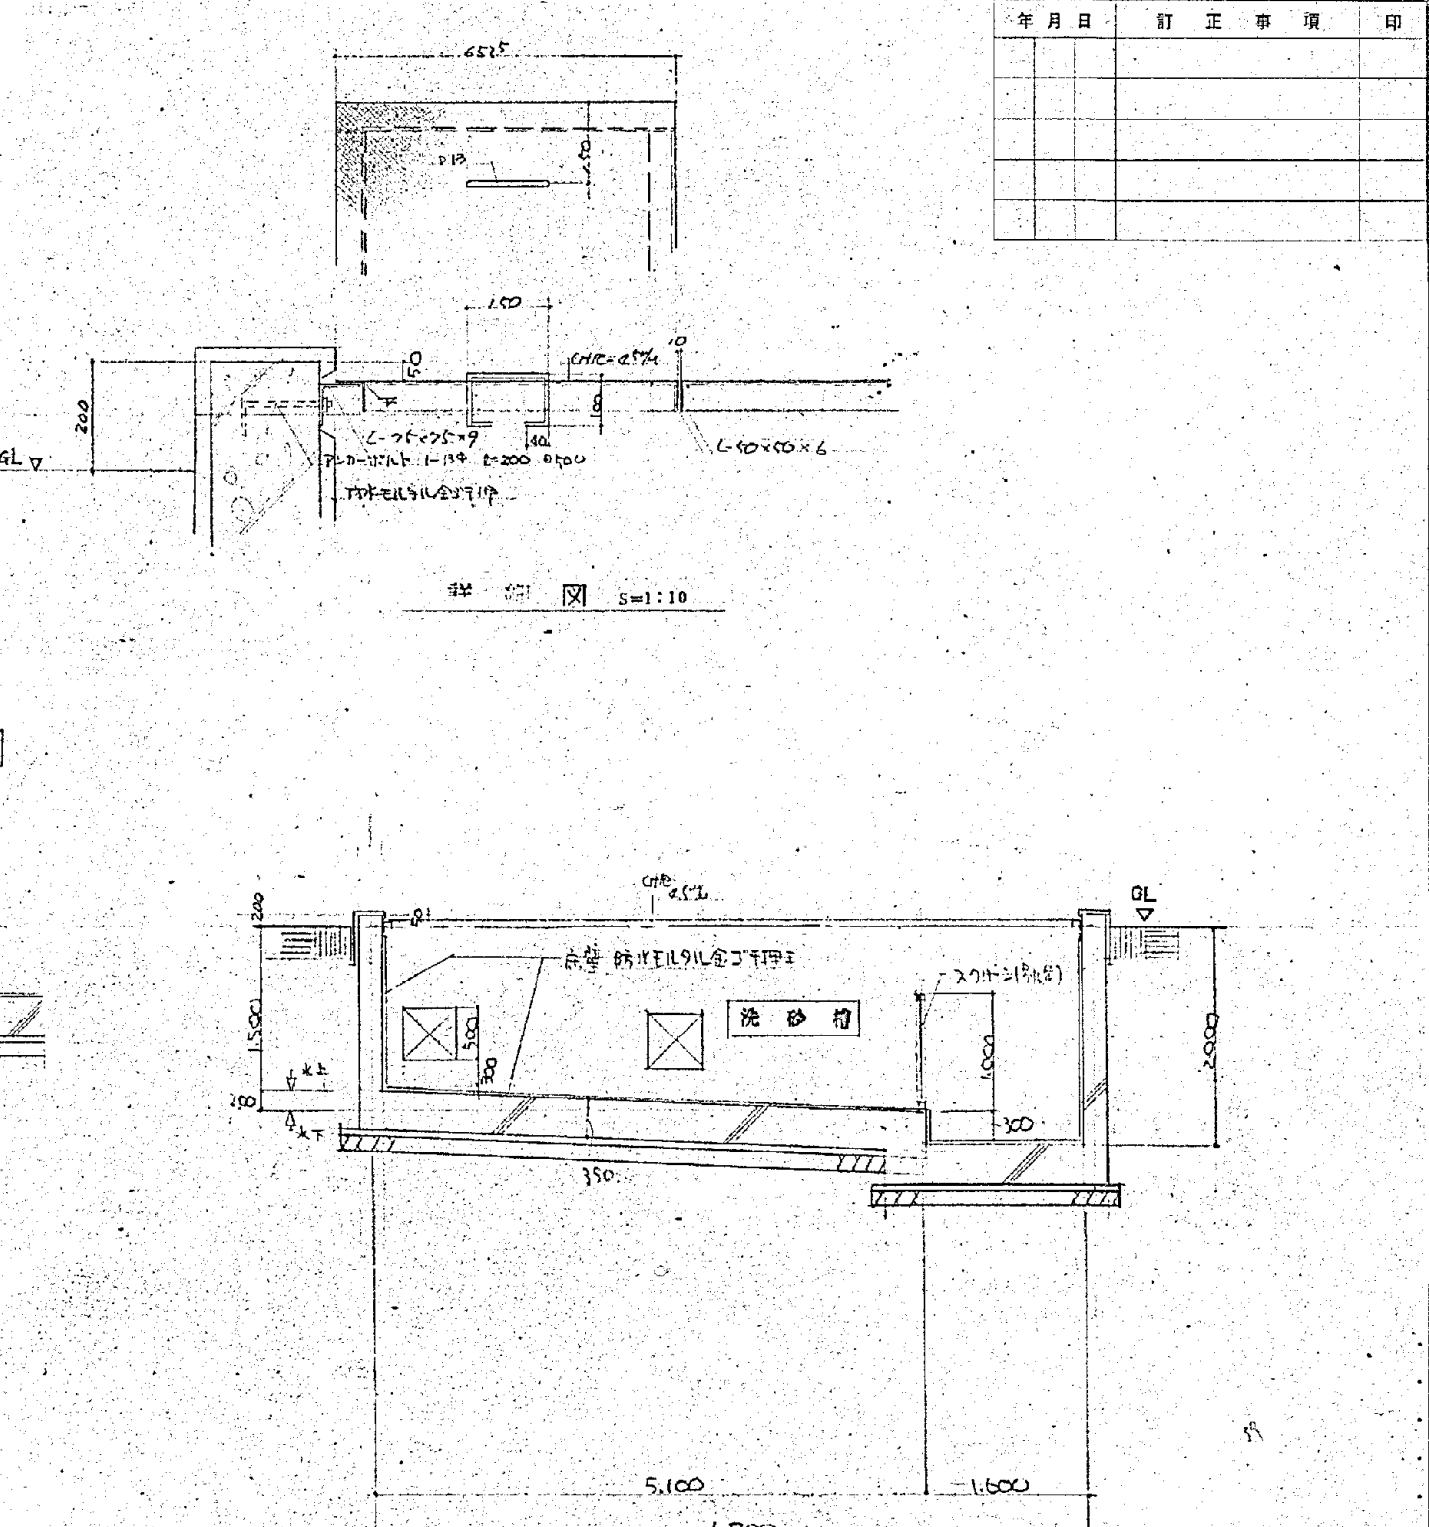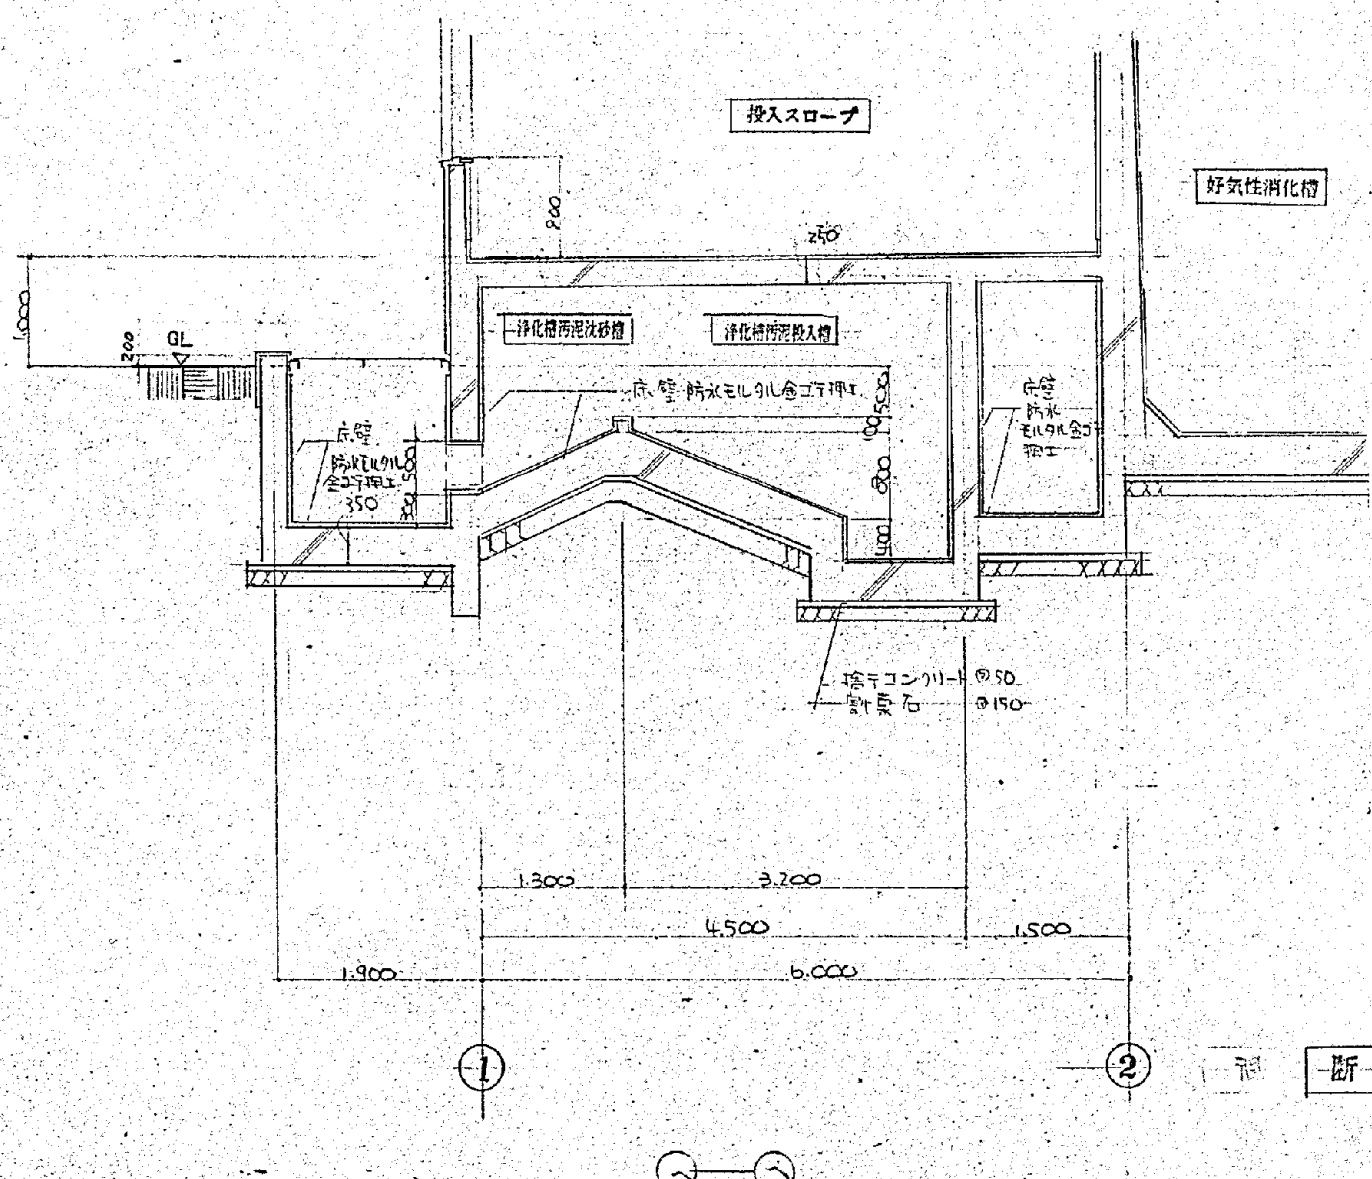


断面詳細図 S=1:50

施工年度	令和 8 年度	
工事名	し尿等受入施設緑泉園更新工事	
施工場所	京田辺市 草内 地内	
図名	投入施設 断面詳細図	
図面番号	4-42	縮尺 1:50

京田辺市

※ 図面はA2→A3縮小（縮尺はA2サイズ）

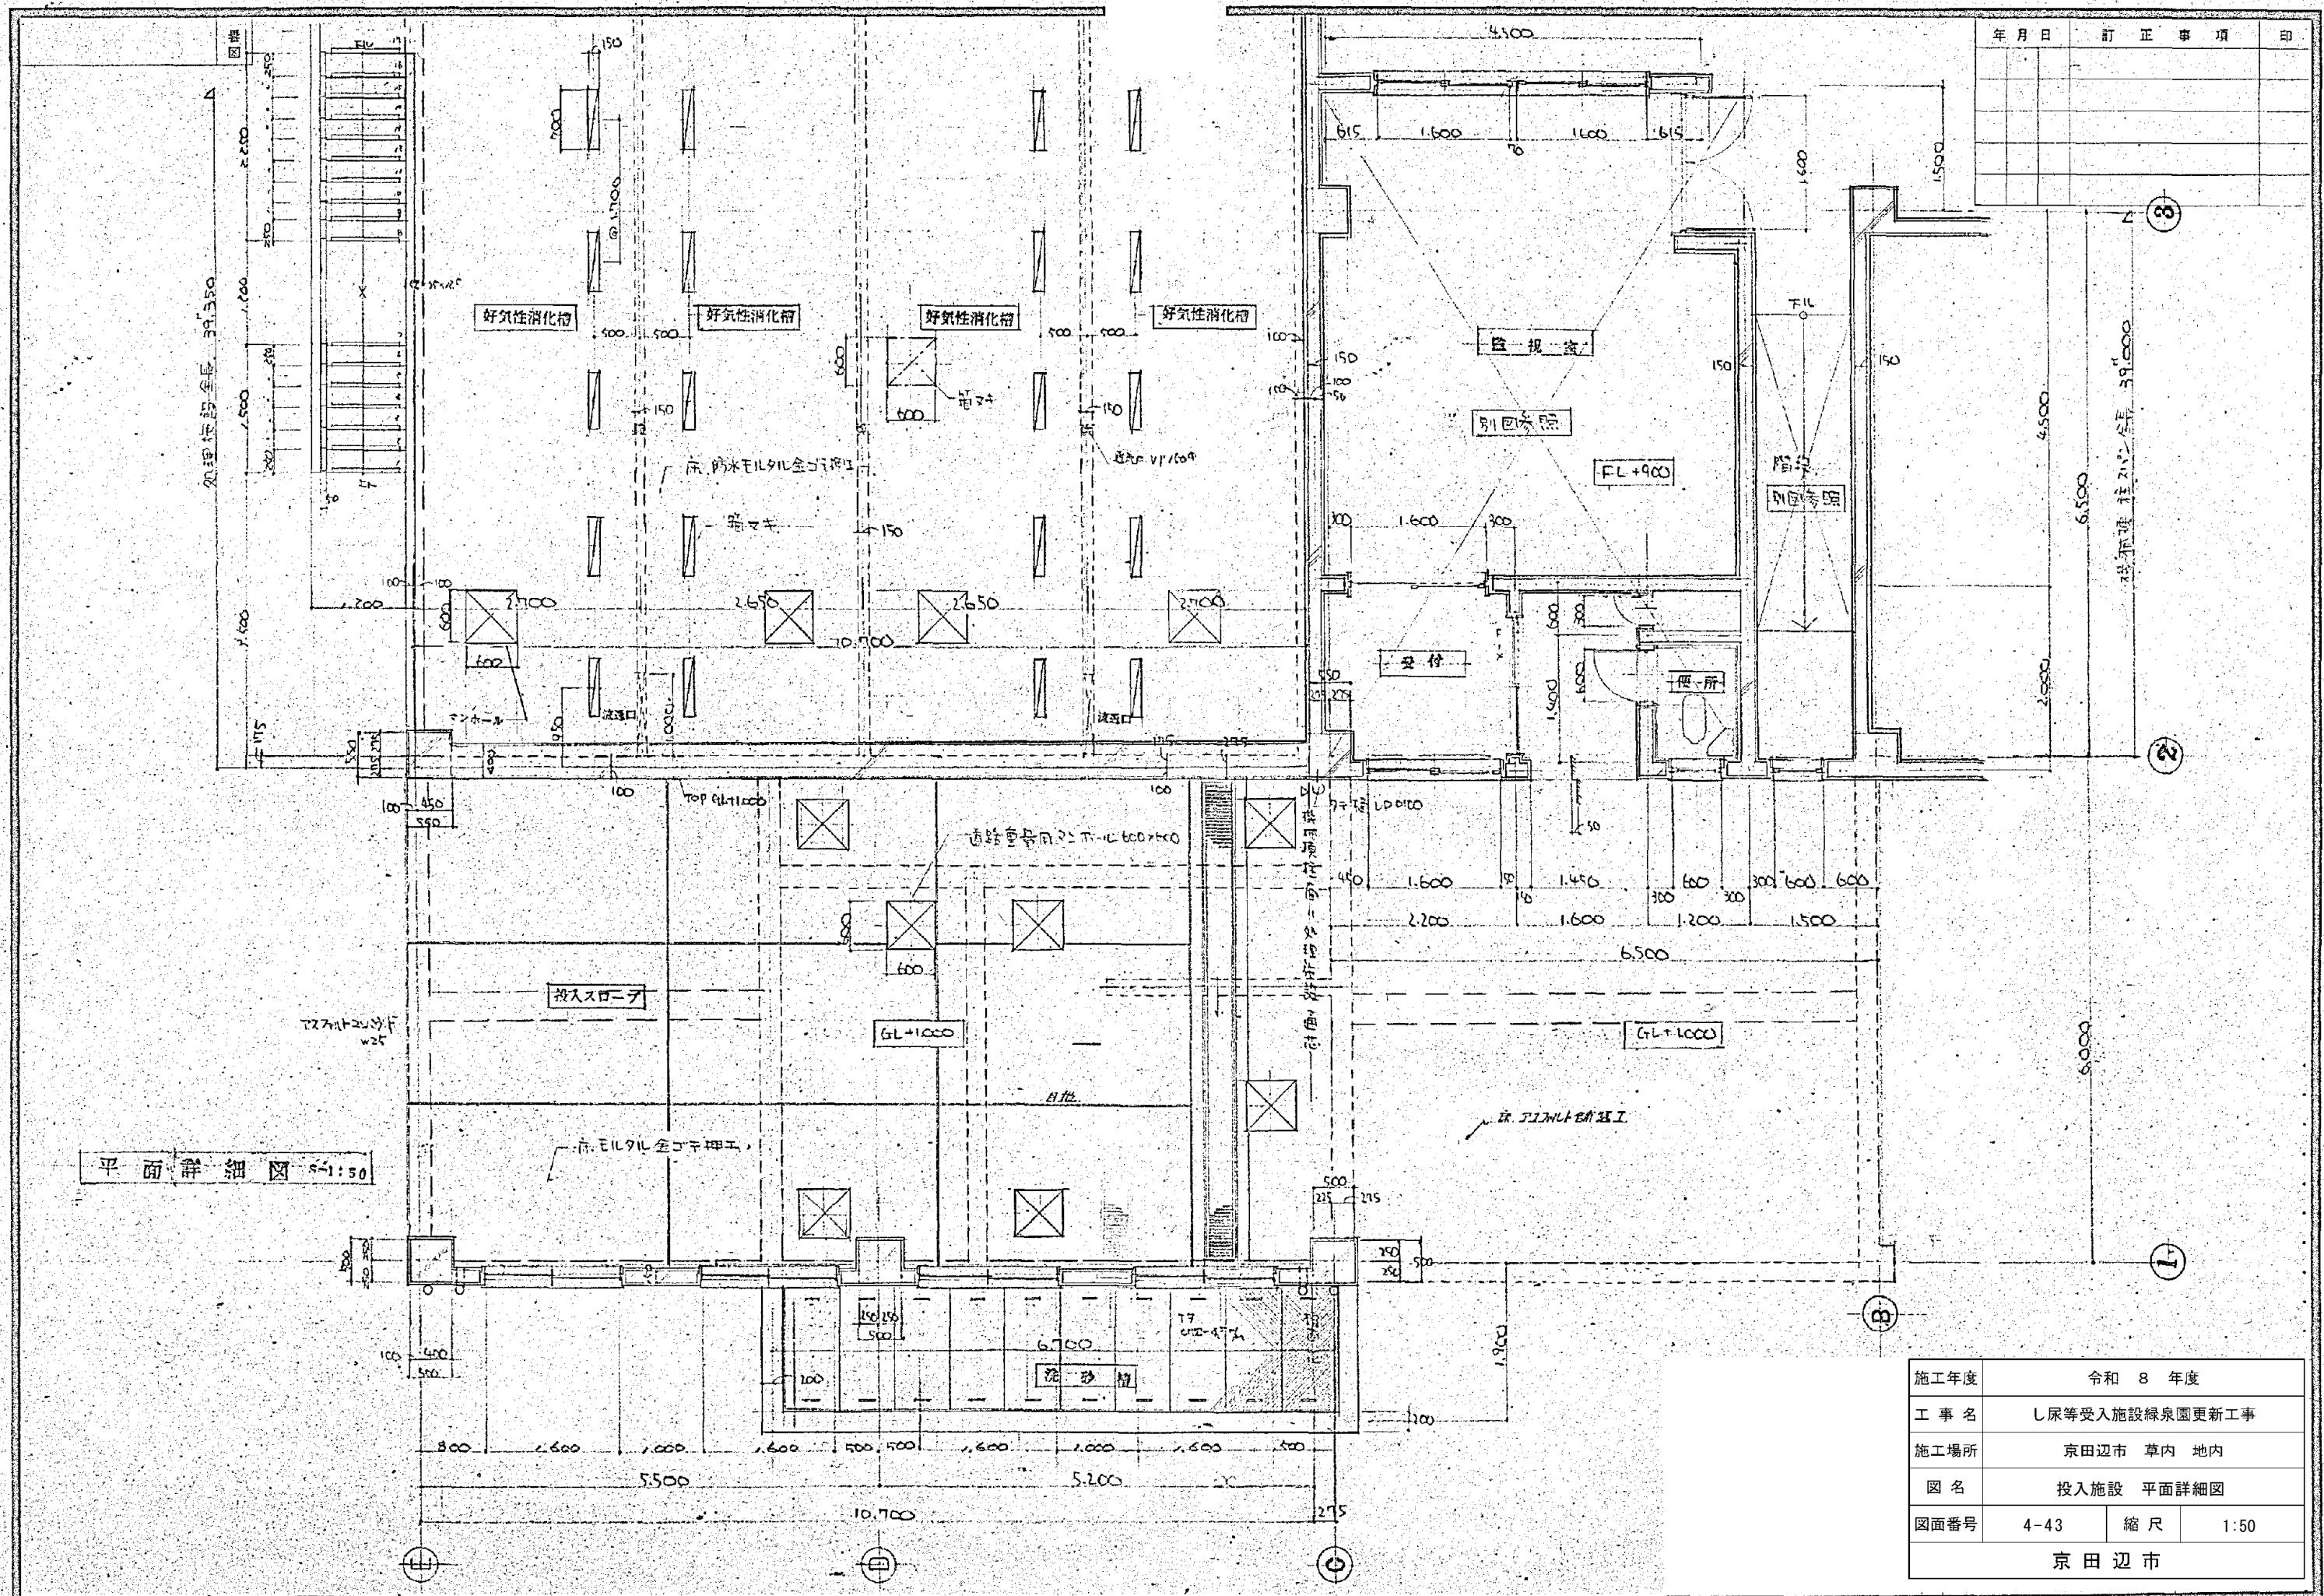

年月日 訂正事項 印


施工年度	令和 8 年度		
工事名	し尿等受入施設緑泉園更新工事		
施工場所	京田辺市 草内 地内		
図名	投入施設 平面詳細図		
図面番号	4-43	縮尺	1:50

京田辺市

※ 図面はA2→A3縮小（縮尺はA2サイズ）

※ 図面はA2→A3縮小（縮尺はA2サイズ）



年月日	訂正事項	印

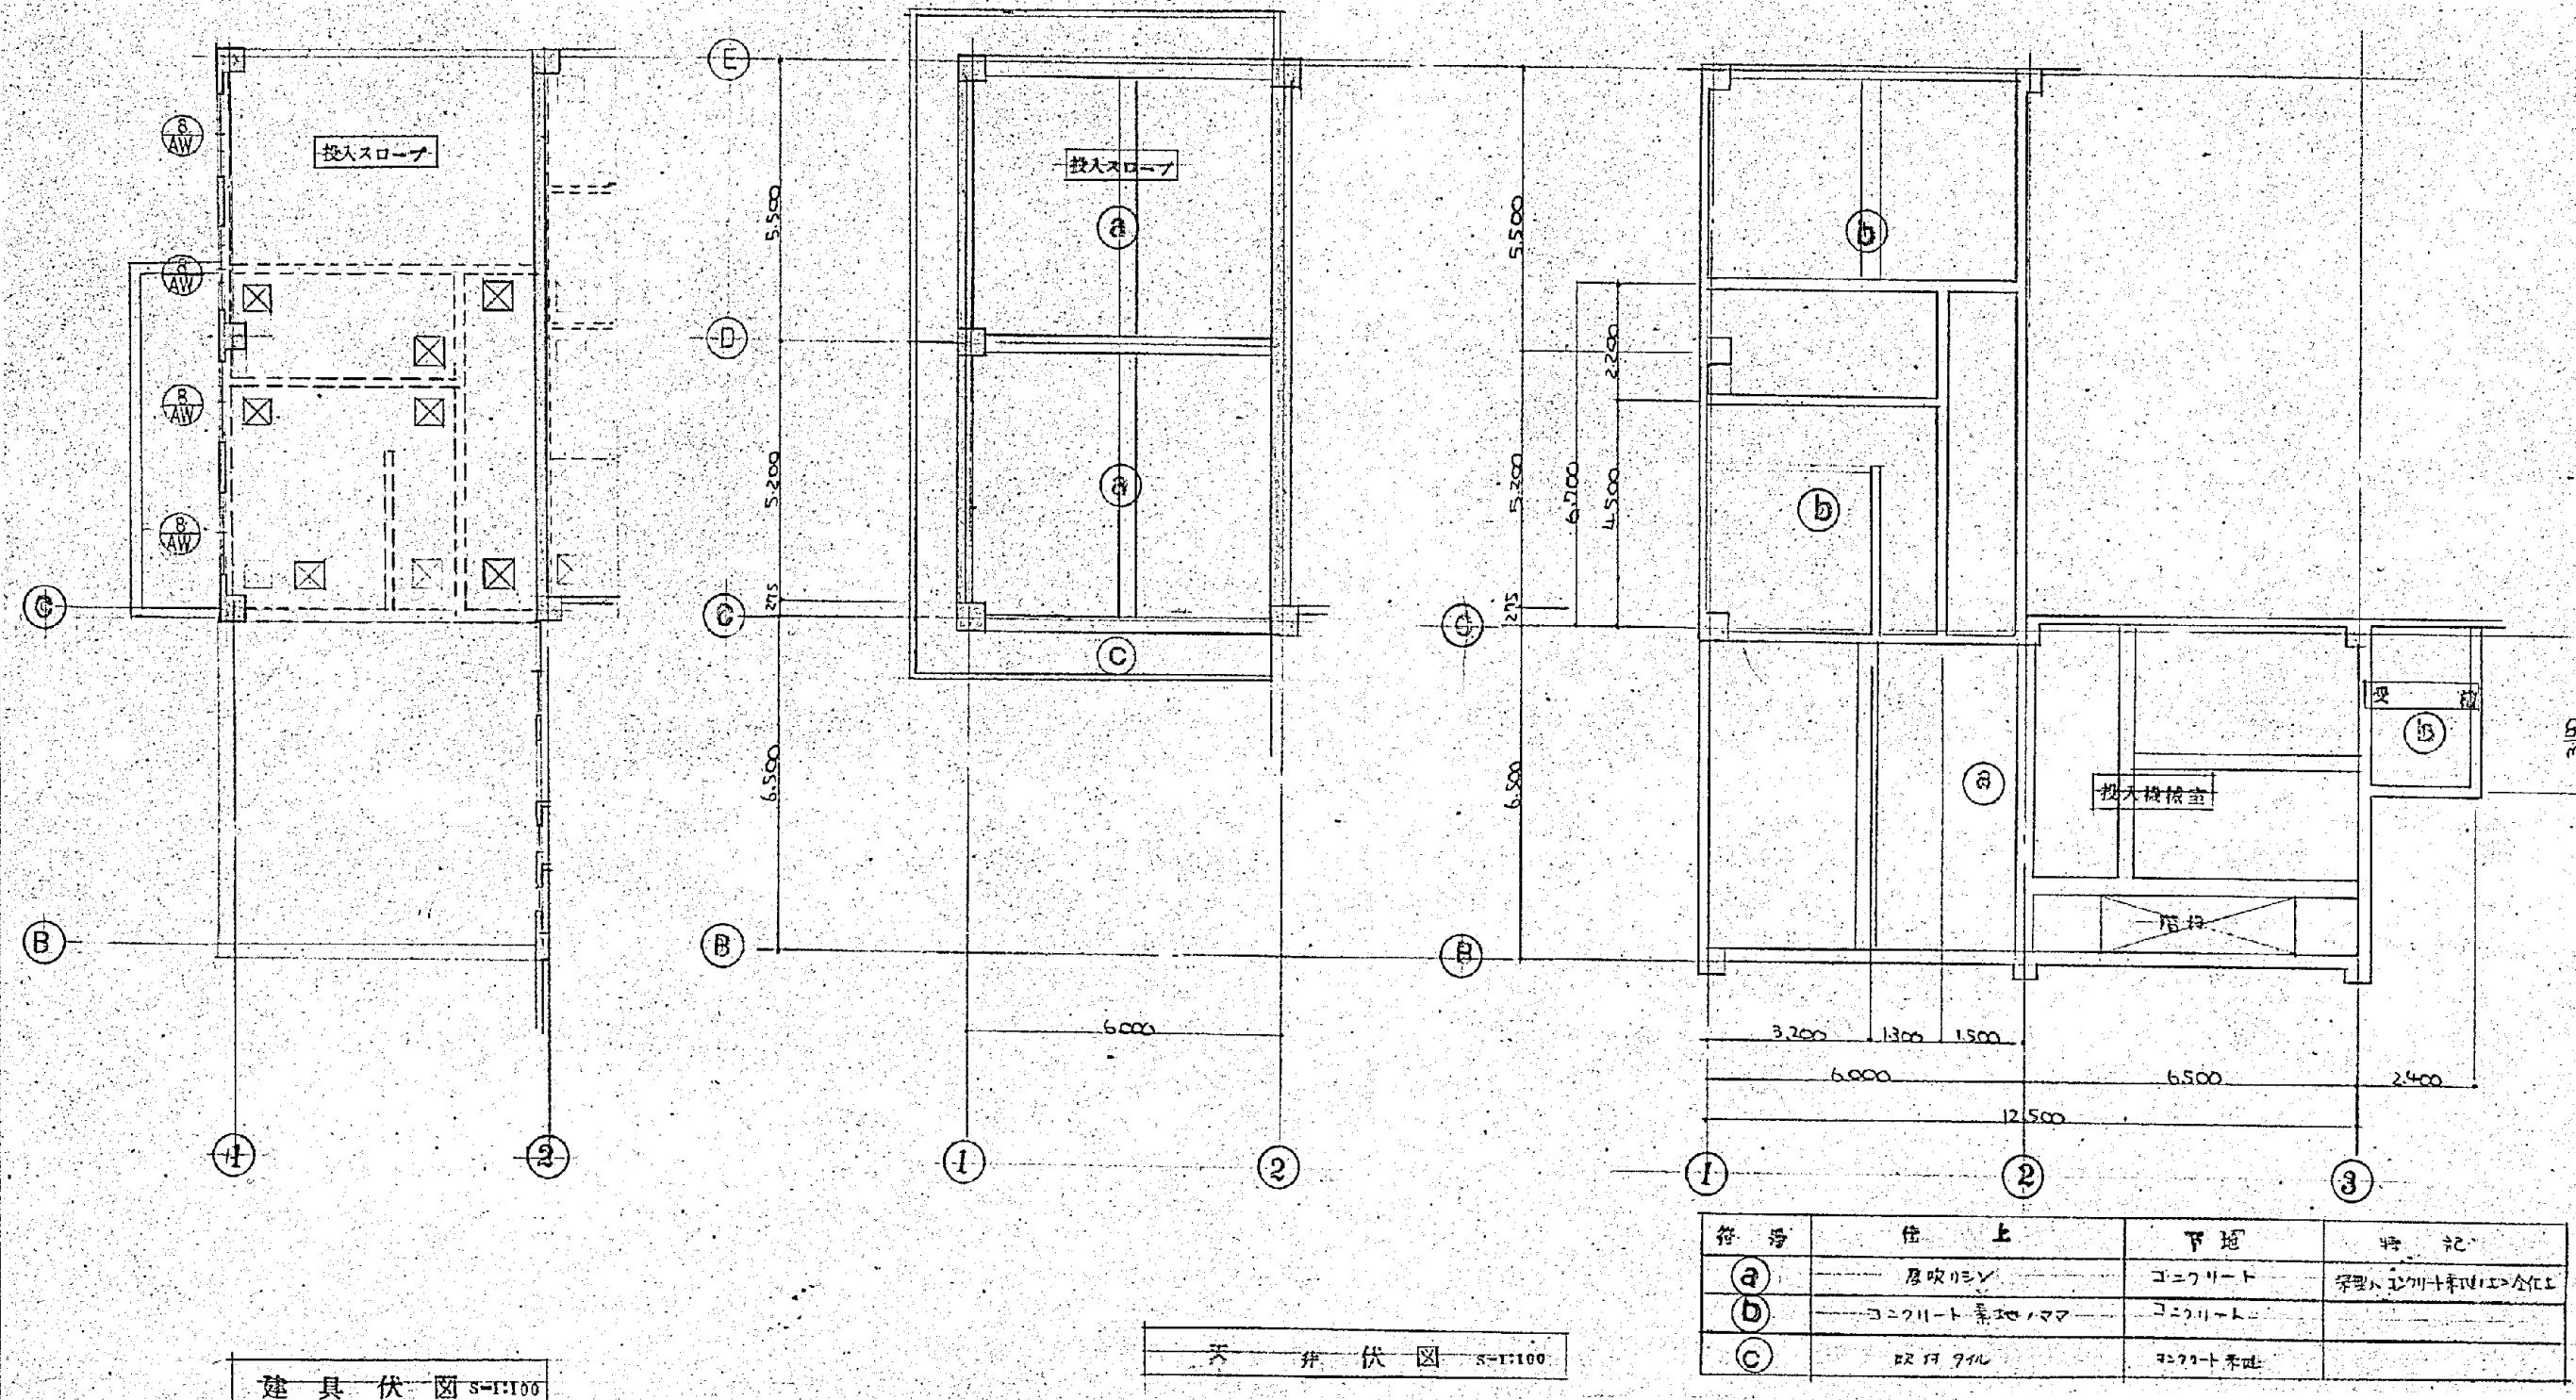

施工年度	令和 8 年度	
工事名	し尿等受入施設緑泉園更新工事	
施工場所	京田辺市 草内 地内	
図名	投入施設 天井伏図 建具伏図	
図面番号	4-45	縮尺 1:100
	京田辺市	

※ 図面はA2→A3縮小（縮尺はA2サイズ）

年月日	訂正事項	印

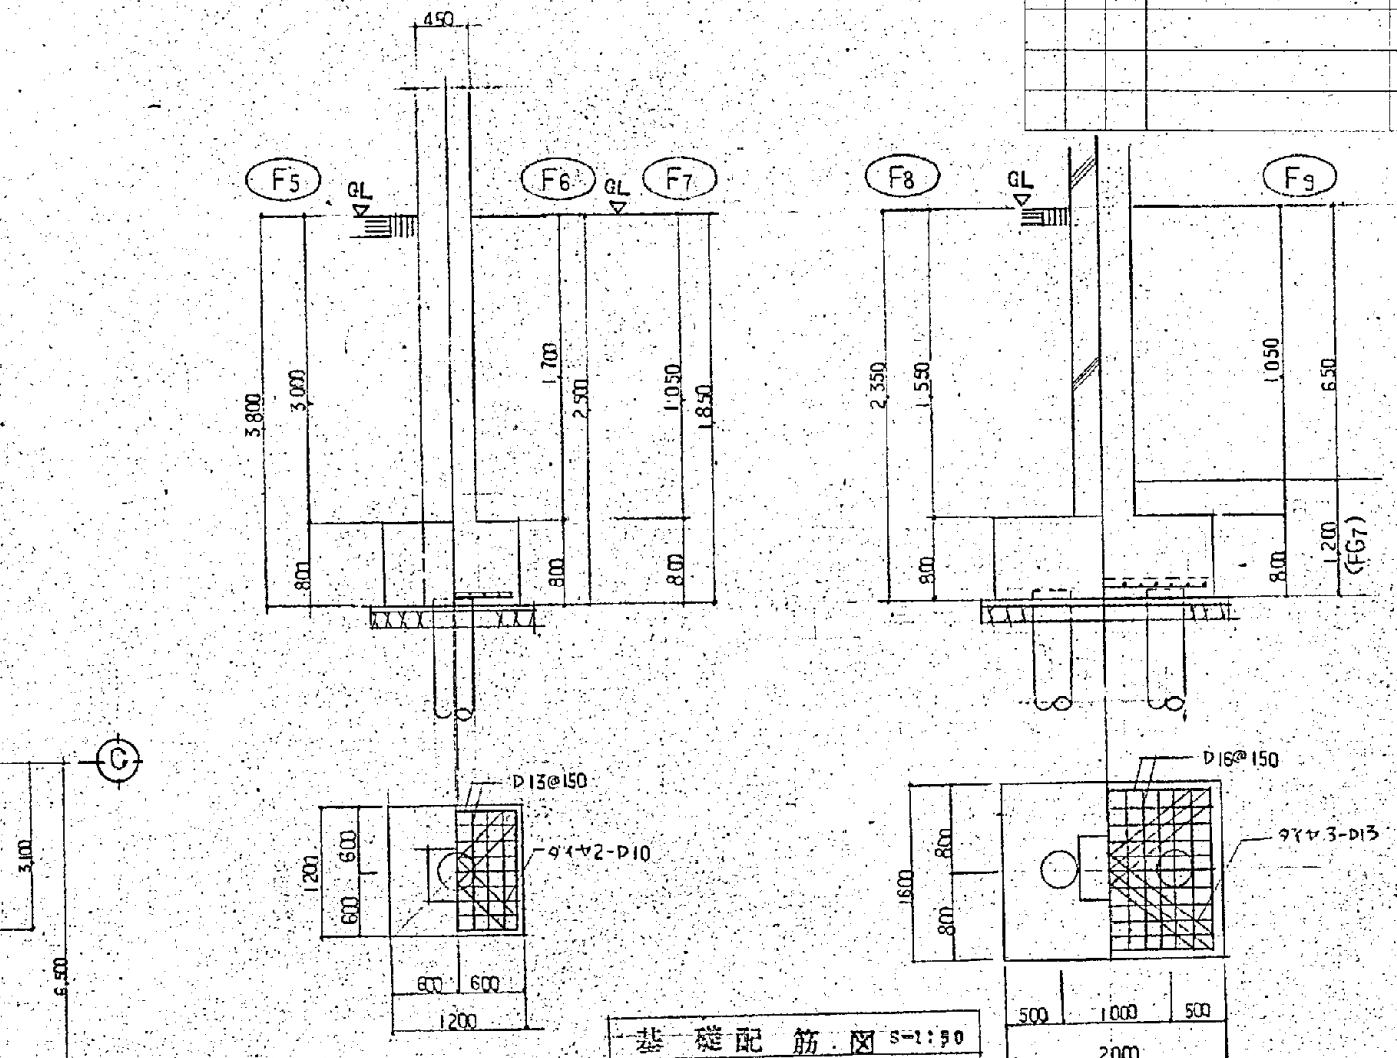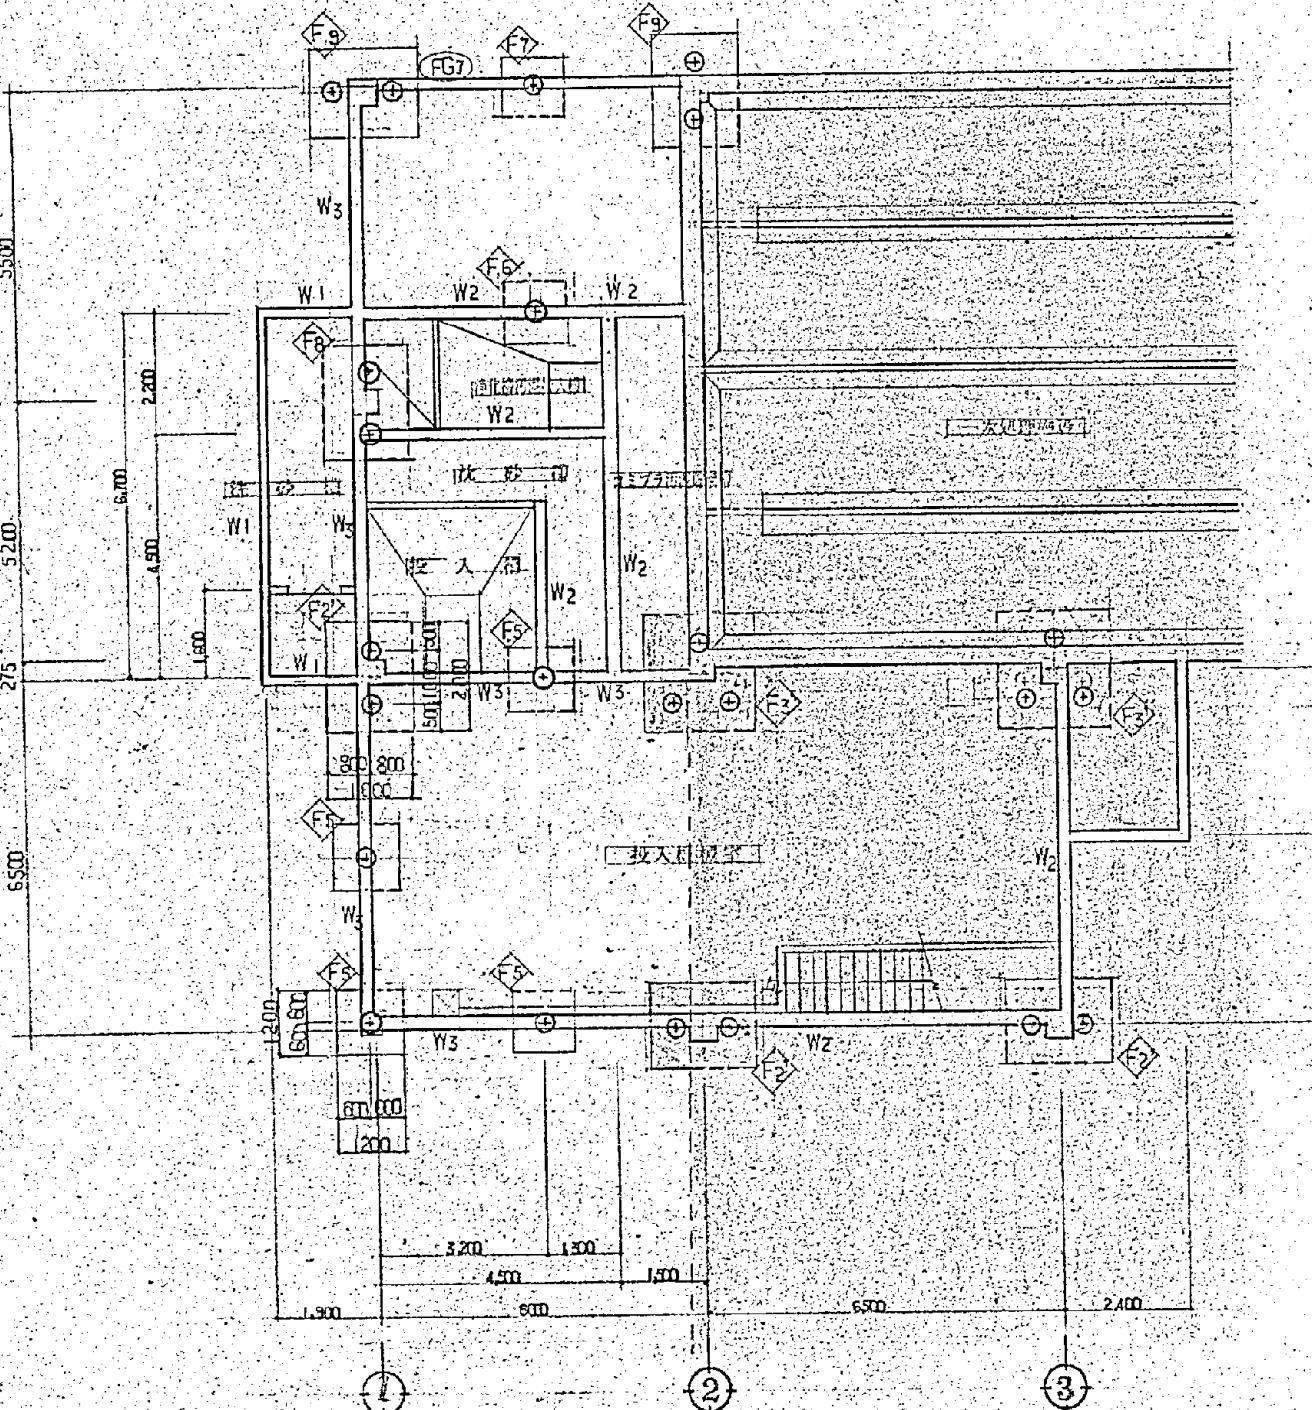

特記事項

鉄筋: $\Phi 13 \text{ mm}$ $\#30$
DN114管: $\text{Fe} = 180 \text{ kg/m}^2$ (4本)
 $\text{Fe} = 220 \text{ kg/m}^2$ (2本)

配筋筋: $\text{AC114L } 350^\circ$

荷重: 50人 (長期)

柱子数: 14本 (投入施設の)

地盤: $\text{T-14-12-12-12-12-12-12-12-12-12-12-12-12}$
(地盤上土厚 40
地盤石 厚 150)


図リスト

符 号	壁厚	タテ筋	ヨコ筋
W 1	200	$\text{D13 } \#200$	$\text{D13 } \#250$
W 2	200	$\text{D13 } \#150$	$\text{D13 } \#250$
W 3	250	$\text{D13 } \#150$	$\text{D13 } \#200$

施工年度	令和 8 年度		
工事名	し尿等受入施設緑泉園更新工事		
施工場所	京田辺市 草内 地内		
図名	投入施設 基礎伏図 基礎配筋図		
図面番号	4-46	縮尺	1:50 1:100
	京田辺市		

※ 図面はA2→A3縮小 (縮尺はA2サイズ)

年月日	訂正事項	印
-----	------	---

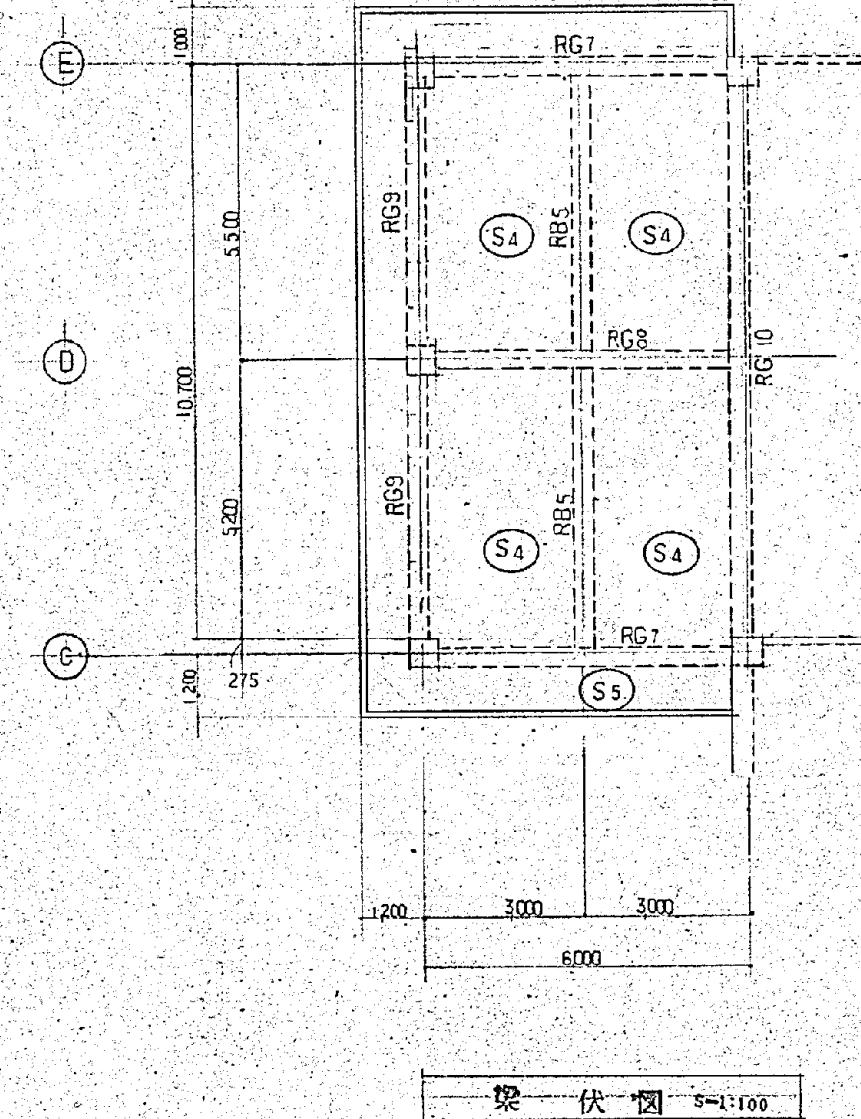


梁リスト						
符 号	RG7		RG8		RG9	
	端部	中央部	端部	中央部	端部	中央部
b × d	350 × 600		350 × 650		350 × 600	
上筋	4-D22	2-D22	4-D22	2-D22	4-D19	2-D19
下筋	3-D22	4-D22	3-D22	6-D22	3-D19	4-D19
STP	D13 @ 200		D10 @ 180		D10 @ 180	
腹筋	2-D13		2-D10		2-D10	
符 号	RG10		RB5		FG7	
符 号	RG10		RB5		FG7	
	端部	中央部	端部	中央部	端部	中央部
b × d	400 × 750		300 × 650		350 × 1200	
上筋	7-D22	3-D22	4-D19	2-D19	4-D22	4-D22
下筋	5-D22	9-D22	3-D19	3-D19	4-D22	6-D22
STP	D13 @ 200		D10 @ 200		D10 @ 150	
腹筋	2-D13		2-D10		6-D10	
符 号	B5					
符 号	B5					
	端部	中央部				
b × d	350 × 700					
上筋	4-D22	3-D22				
下筋	3-D22	7-D22				
STP	D10 @ 150					
腹筋	2-D10					

施工年度	令和 8 年度	
工事名	し尿等受入施設緑泉園更新工事	
施工場所	京田辺市 草内 地内	
図名	投入施設 梁伏図 梁リスト	
図面番号	4-47	縮尺 1:100

京田辺市

※ 図面はA2→A3縮小（縮尺はA2サイズ）

年月日	訂正事項	印

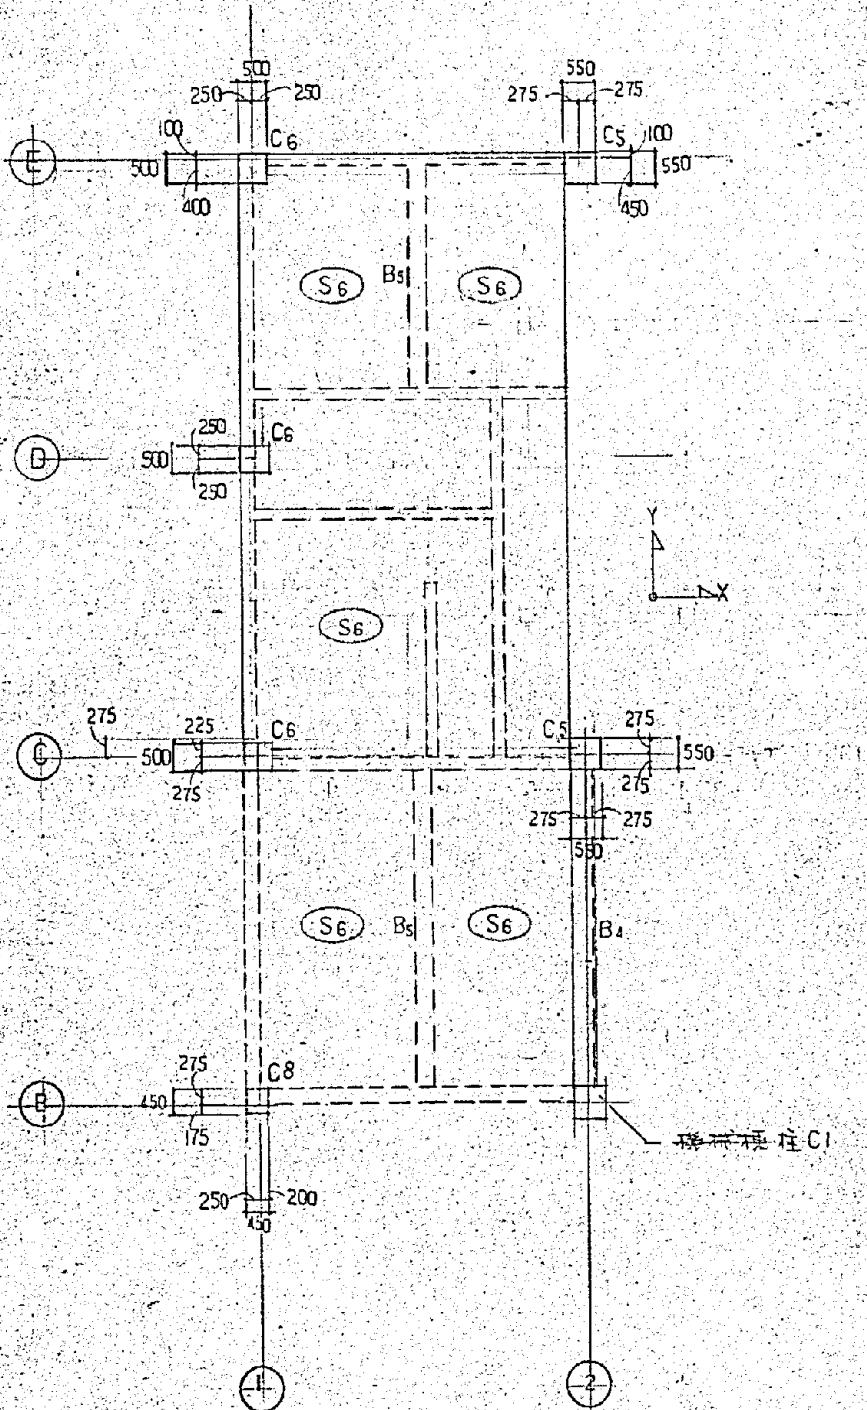


柱リスト S-1:30				
符 号	C5	C6	C7	C8
断面	Y	Y	Y	Y
主筋	14-D25 2-D22	10-D22	10-P22	8-P19
HOOP	D10@100	D10@100	D10@100	D10@200
DIA	D10@300	D10@300	D10@300	D10@600

スラブ・梁・柱 伏図 S-1:100

施工年度	令和 8 年度	
工事名	し尿等受入施設緑泉園更新工事	
施工場所	京田辺市 草内 地内	
図名	投入施設 柱伏図	
図面番号	4-48	縮尺 1:30 1:100





京田辺市

※ 図面はA2→A3縮小（縮尺はA2サイズ）

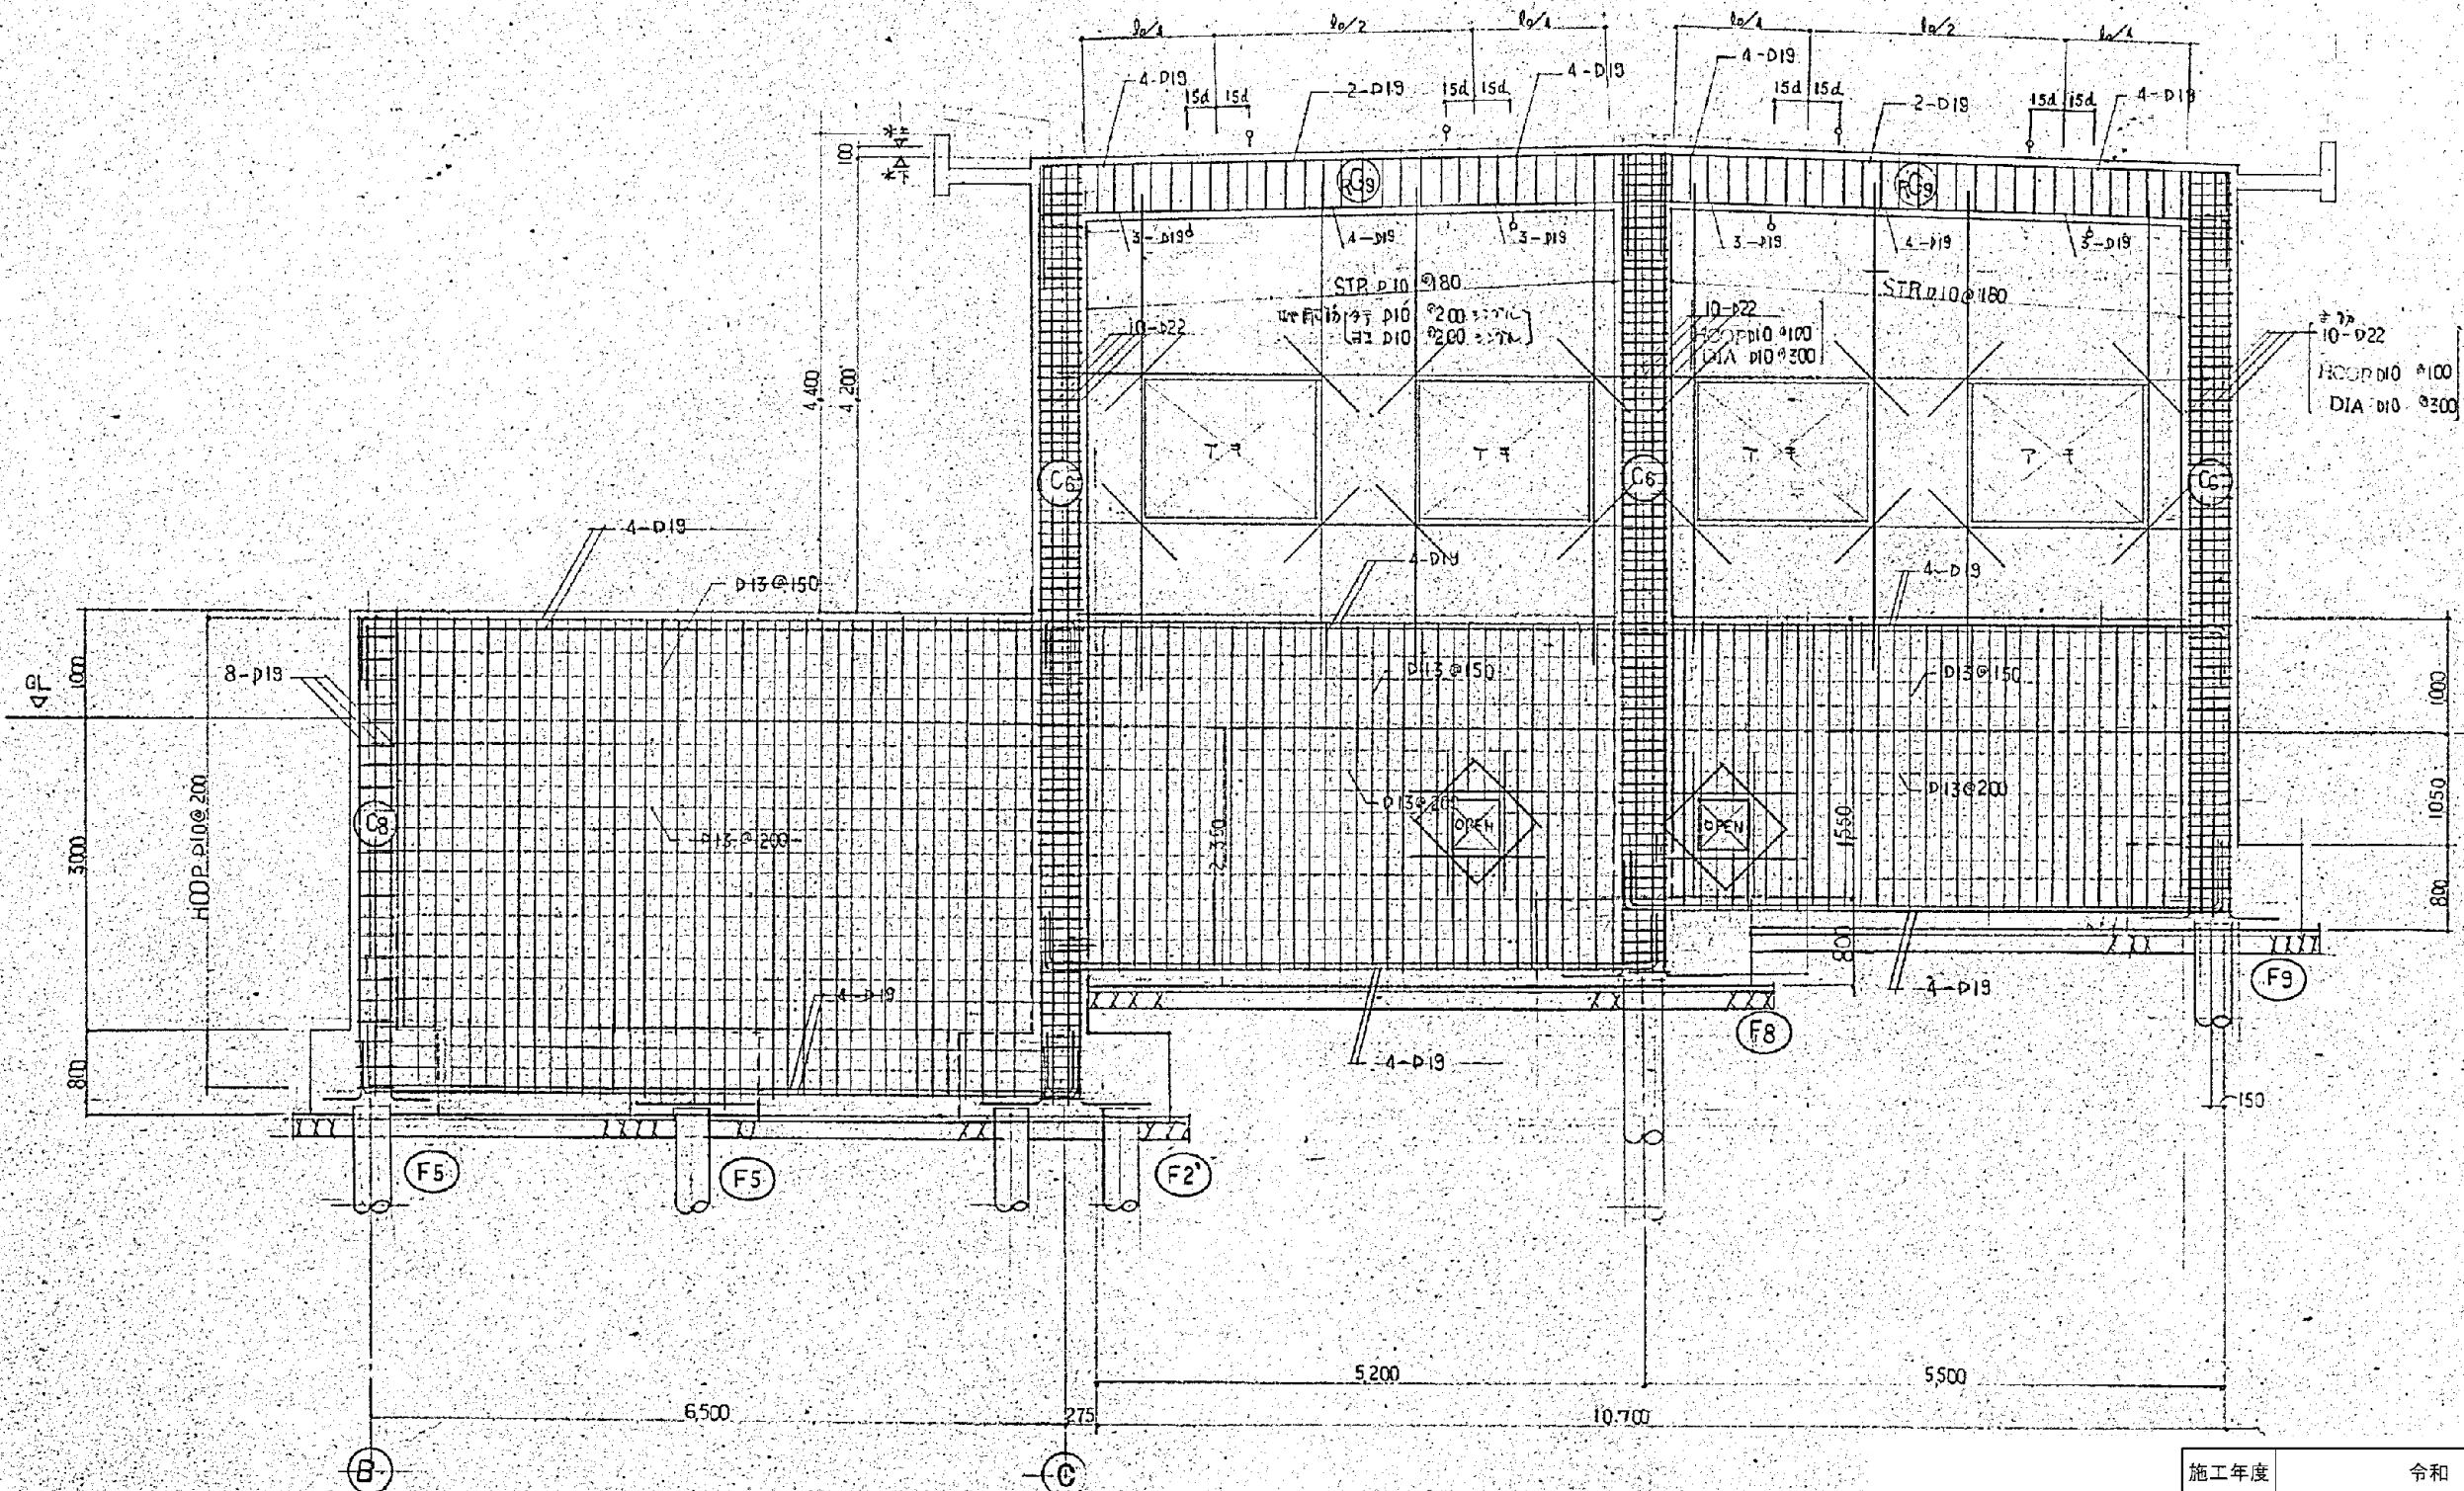

① 通路ラーメン図 S=1:50


施工年度	令和 8 年度		
工事名	し尿等受入施設緑泉園更新工事		
施工場所	京田辺市 草内 地内		
図名	投入施設 ラーメン図		
図面番号	4-49	縮 尺	1:50

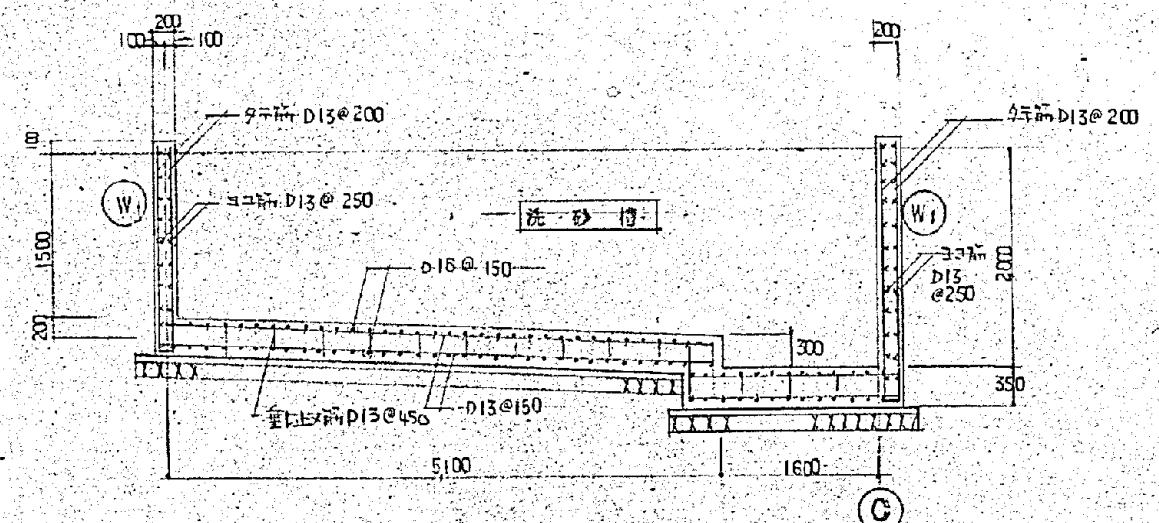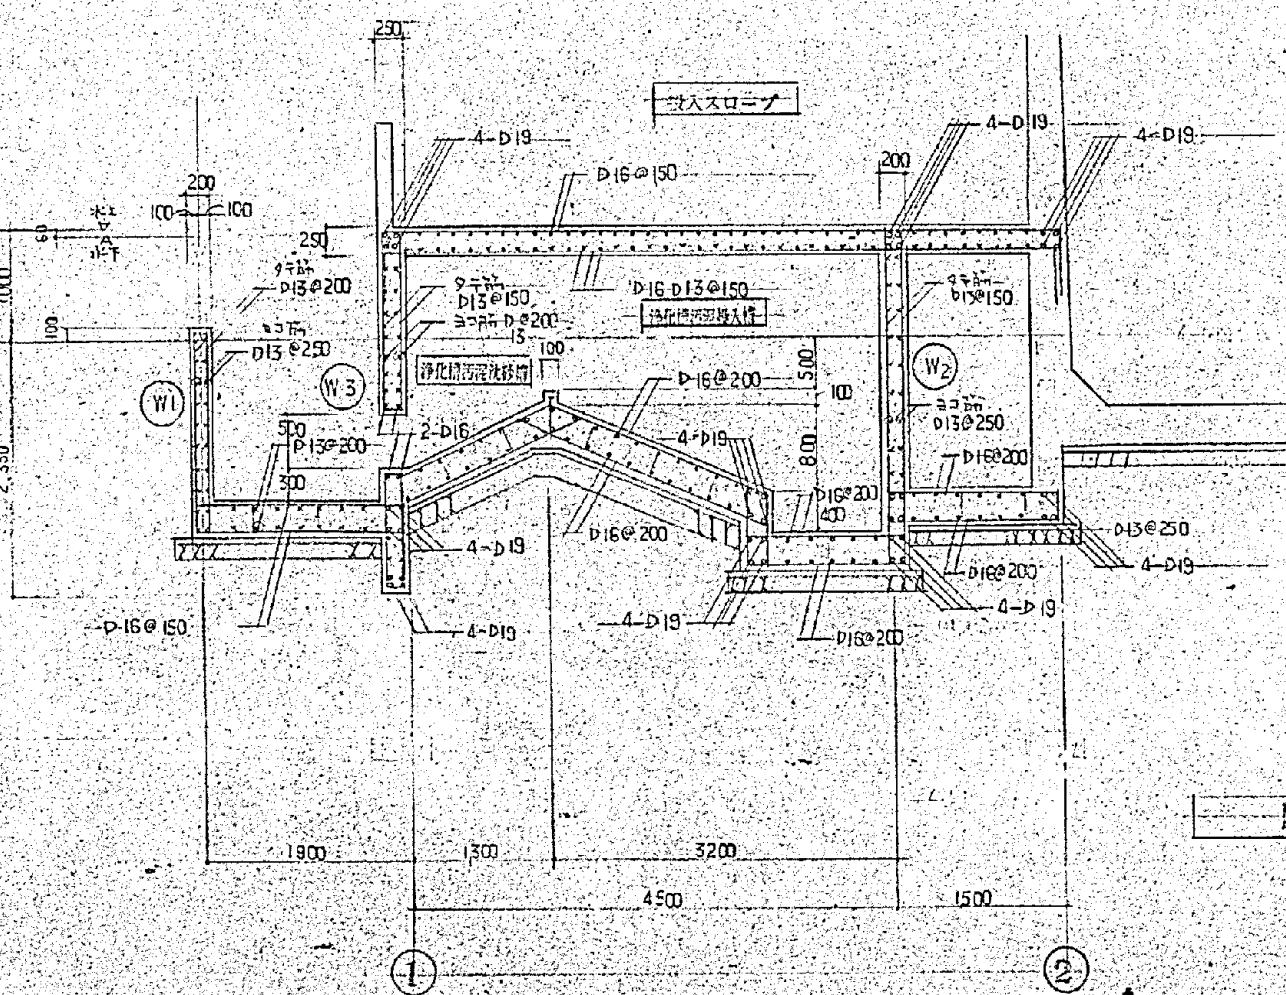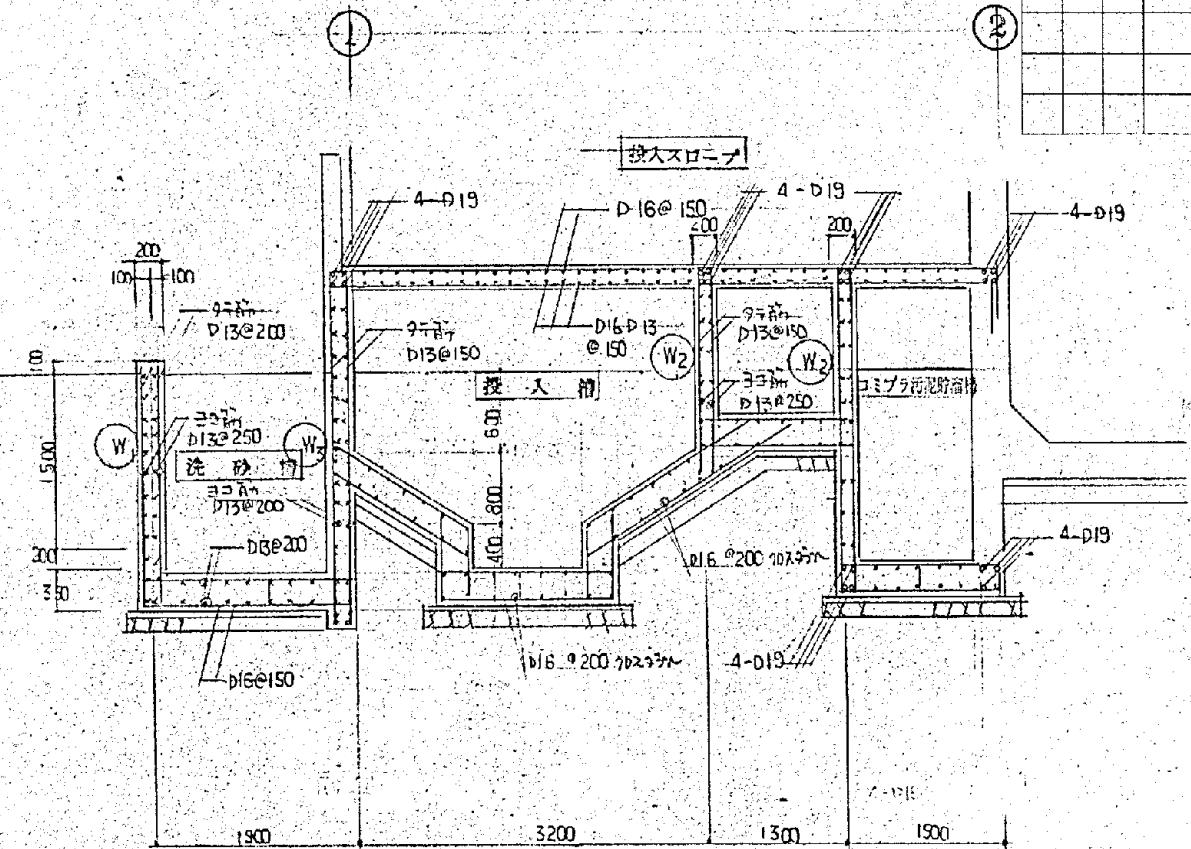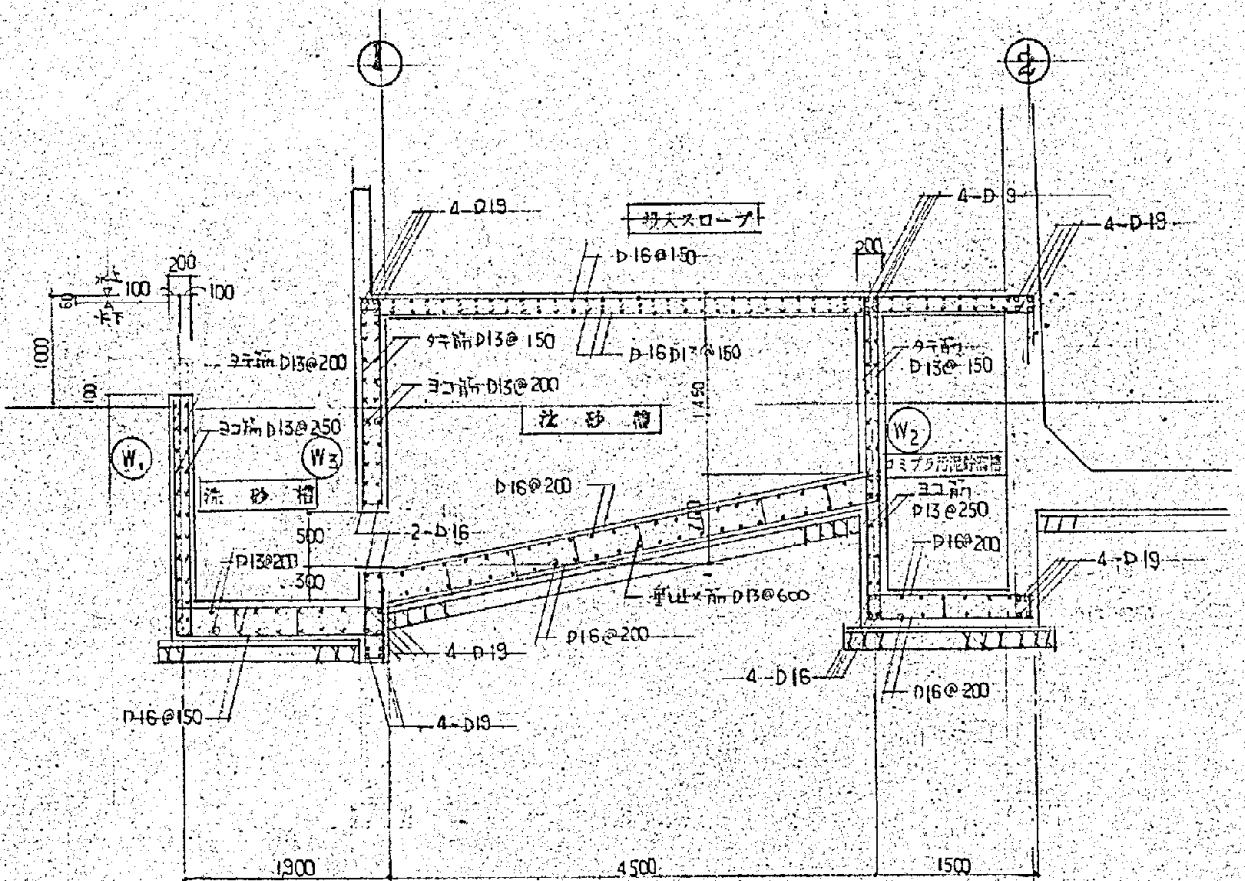

断面配筋图 S=1:50


施工年度	令和 8 年度		
工事名	し尿等受入施設緑泉園更新工事		
施工場所	京田辺市 草内 地内		
図名	投入施設 断面配筋図		
図面番号	4-50	縮 尺	1:50

※ 図面はA2→A3縮小（縮尺はA2サイズ）

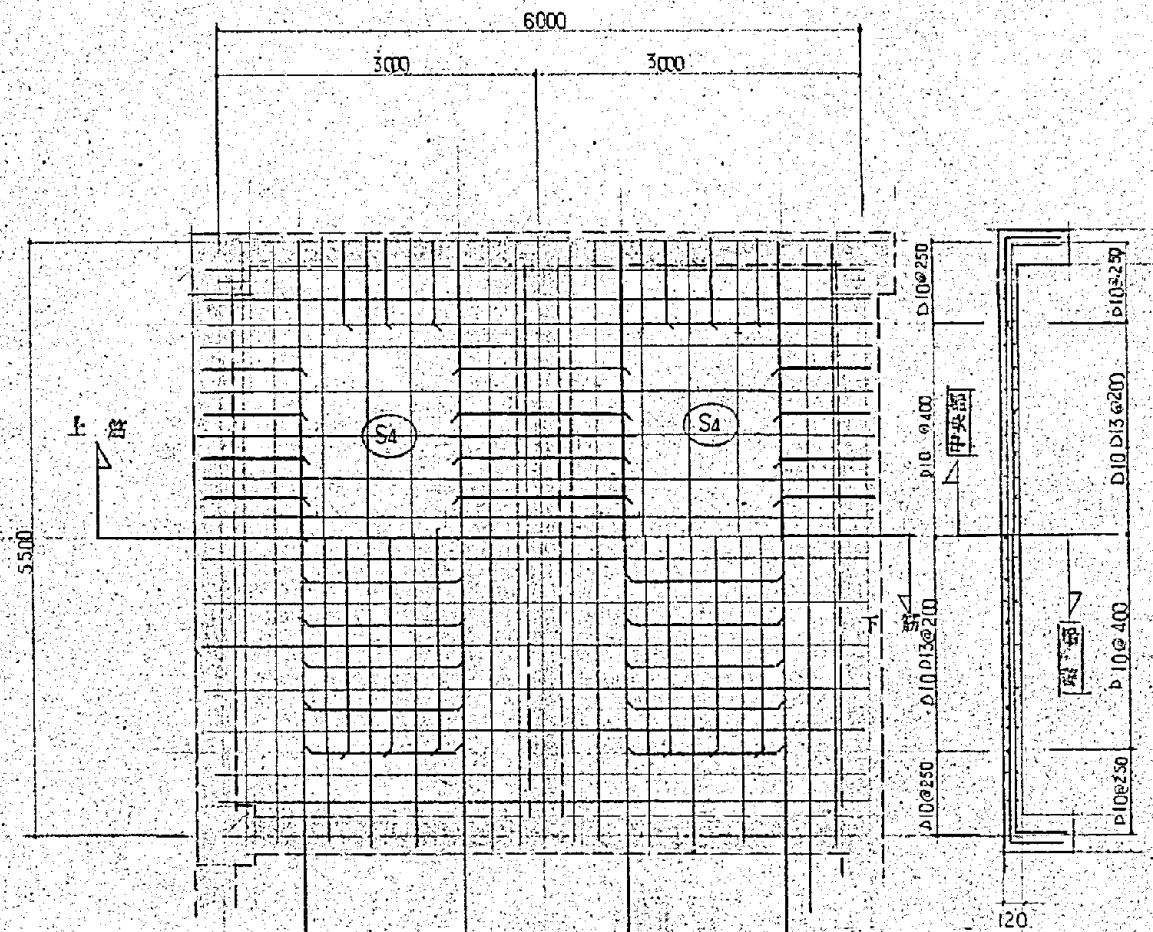


スラブ配筋図 S-1-S0

スラブリスト						
符 号		短辺		長辺		その他
		端部	中央部	端部	中央部	
S4, 0120	上 節	D10 D13@200	D10 D13@400	D10 D13@200	D10 D13@400	D10 D250
	下 節	D10@400	D10 D13@200	D10@400	D10 D13@200	
S5 (左端)	上 節	D10 D13@150		D10@200		
	下 節	D10@200		D10@200		
20-7'端 S6, 0250	上 節	D16@150		D16@150		七千T2
	下 節	D13 D16@150		D13 D16@150		

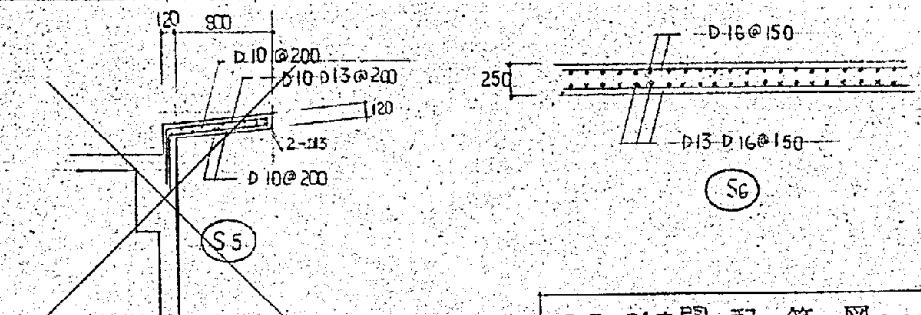


スローフ・支間配筋図 S=1:50

周圍(鉛管7701-031-1)ヨル

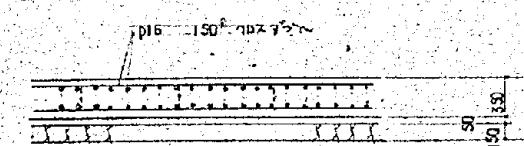


底 配 筋 図 S-1:50

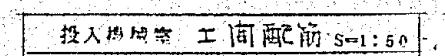

施工年度	令和 8 年度		
工事名	し尿等受入施設緑泉園更新工事		
施工場所	京田辺市 草内 地内		
図名	投入施設 スラブ配筋図 スラブリスト		
図面番号	4-51	縮 尺	1:50

100

年月日 訂正事項 印

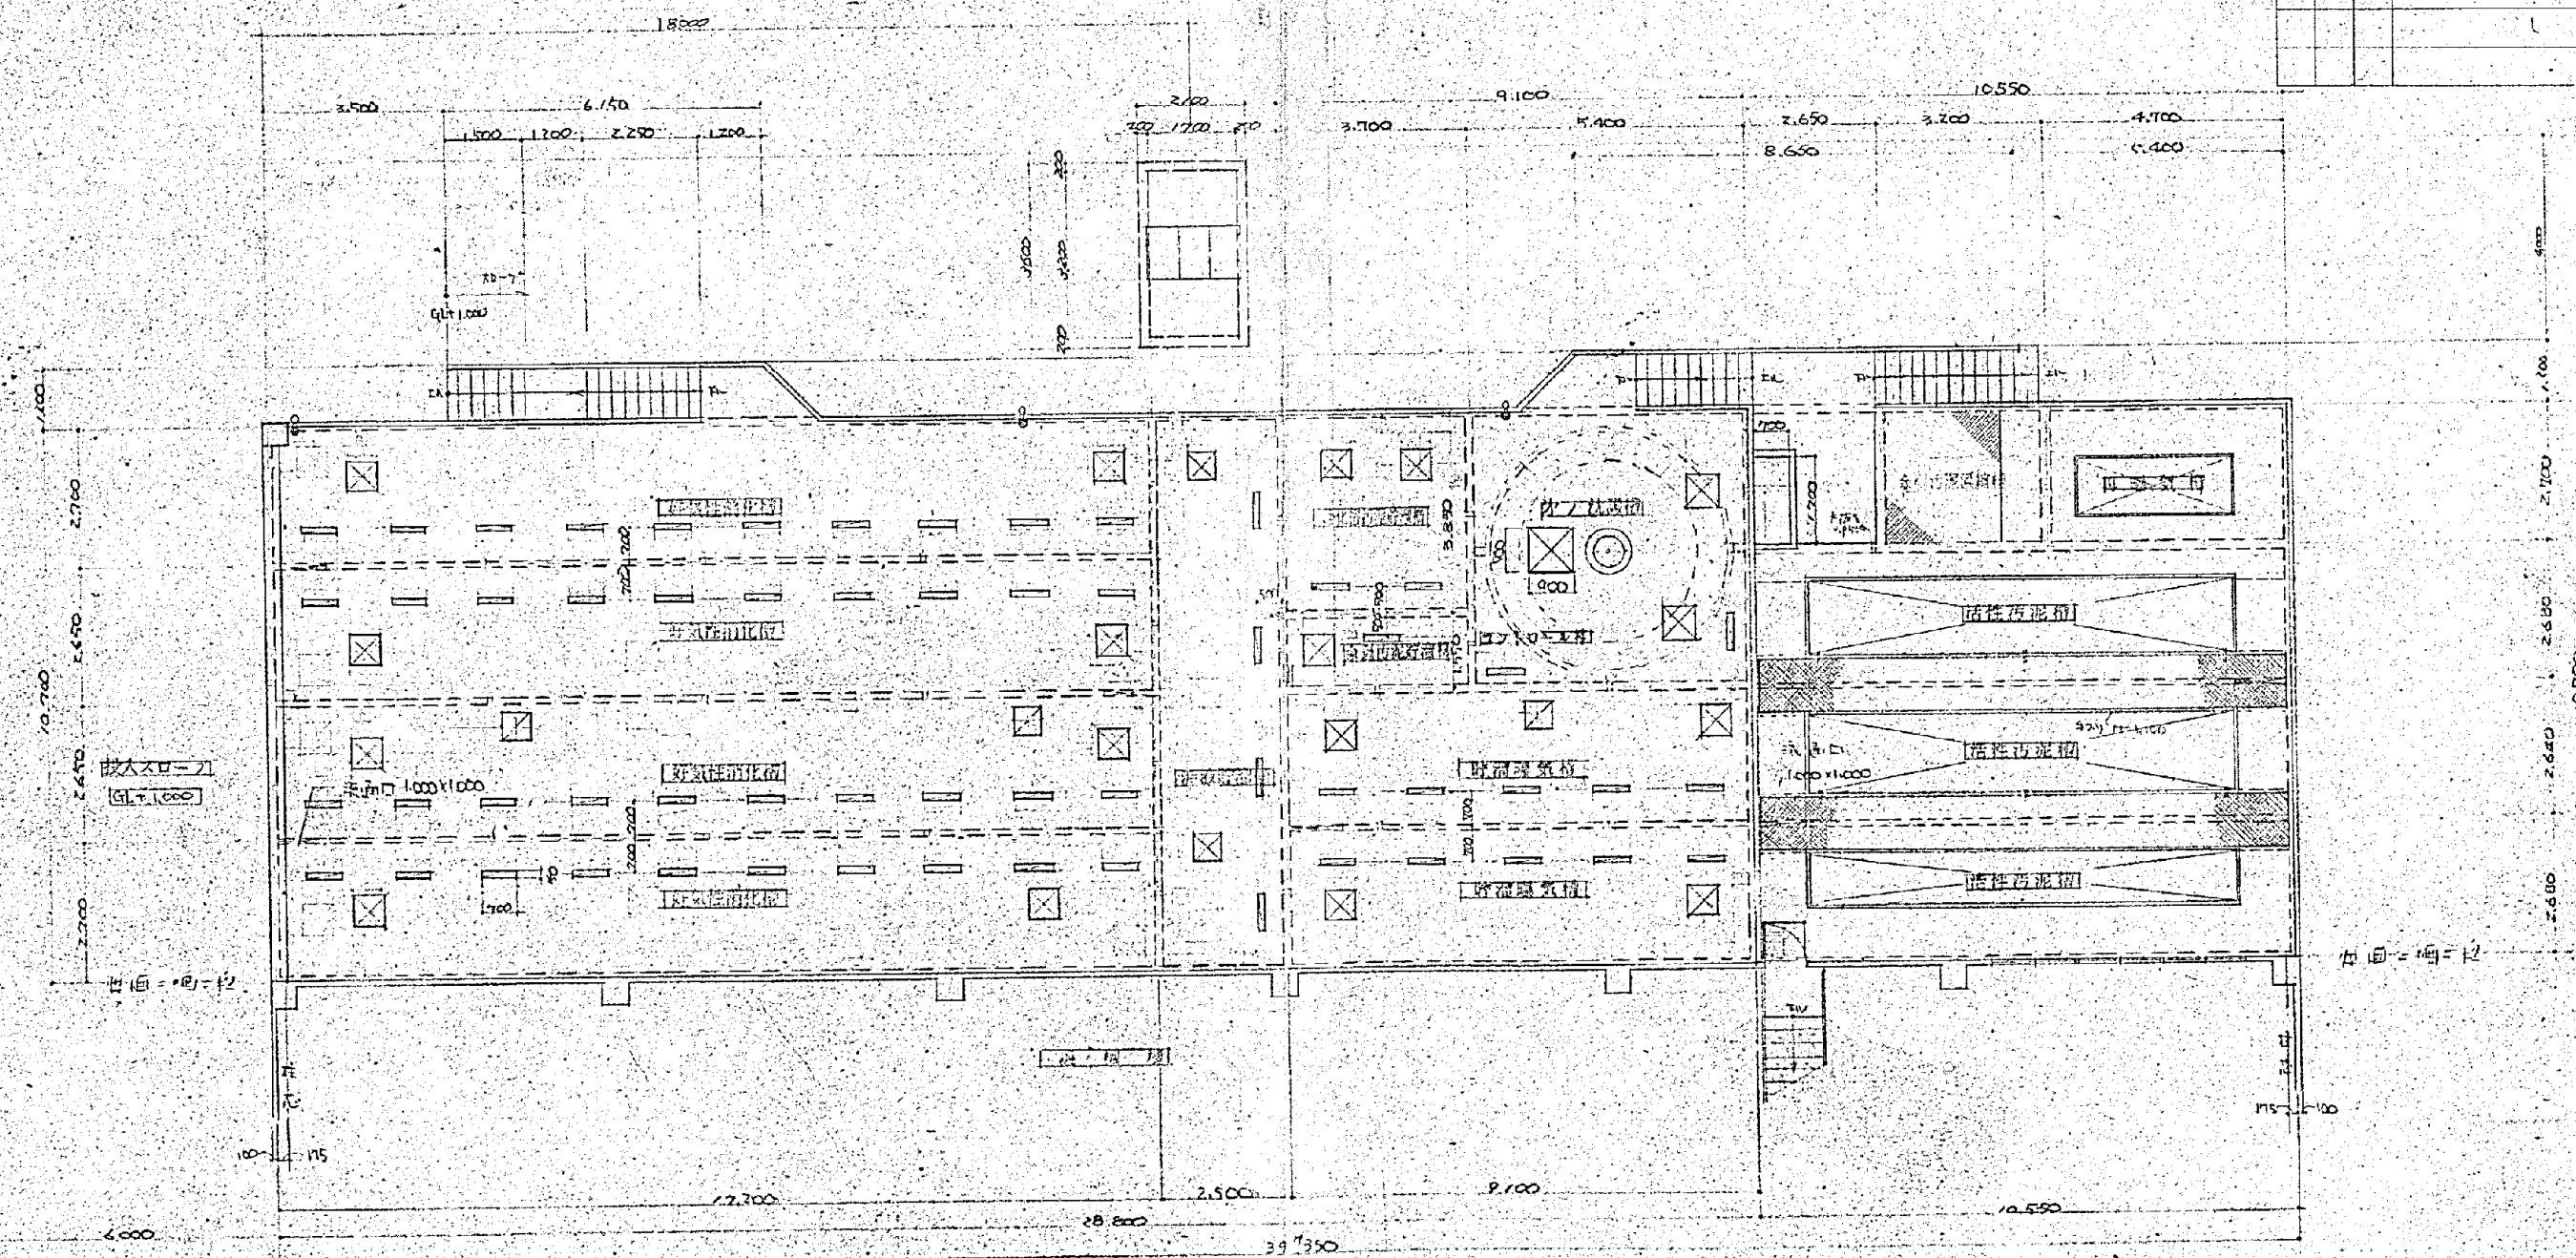

平 面 図 S-1:100


3 = 7. - 1.6 (900 + 600) 19. $\frac{m}{m^2}$ 900 + 900 1 $\frac{m}{m^2}$

✓ $3 \cdot 7 \cdot 3 = 630 \cdot 100 = 37050$ $150 \times 700 = 59700$

施工年度	令和 8 年度		
工事名	し尿等受入施設緑泉園更新工事		
施工場所	京田辺市 草内 地内		
図名	処理施設 平面図		
図面番号	4-52	縮尺	1:100
京田辺市			


※ 図面はA2→A3縮小（縮尺はA2サイズ）

四

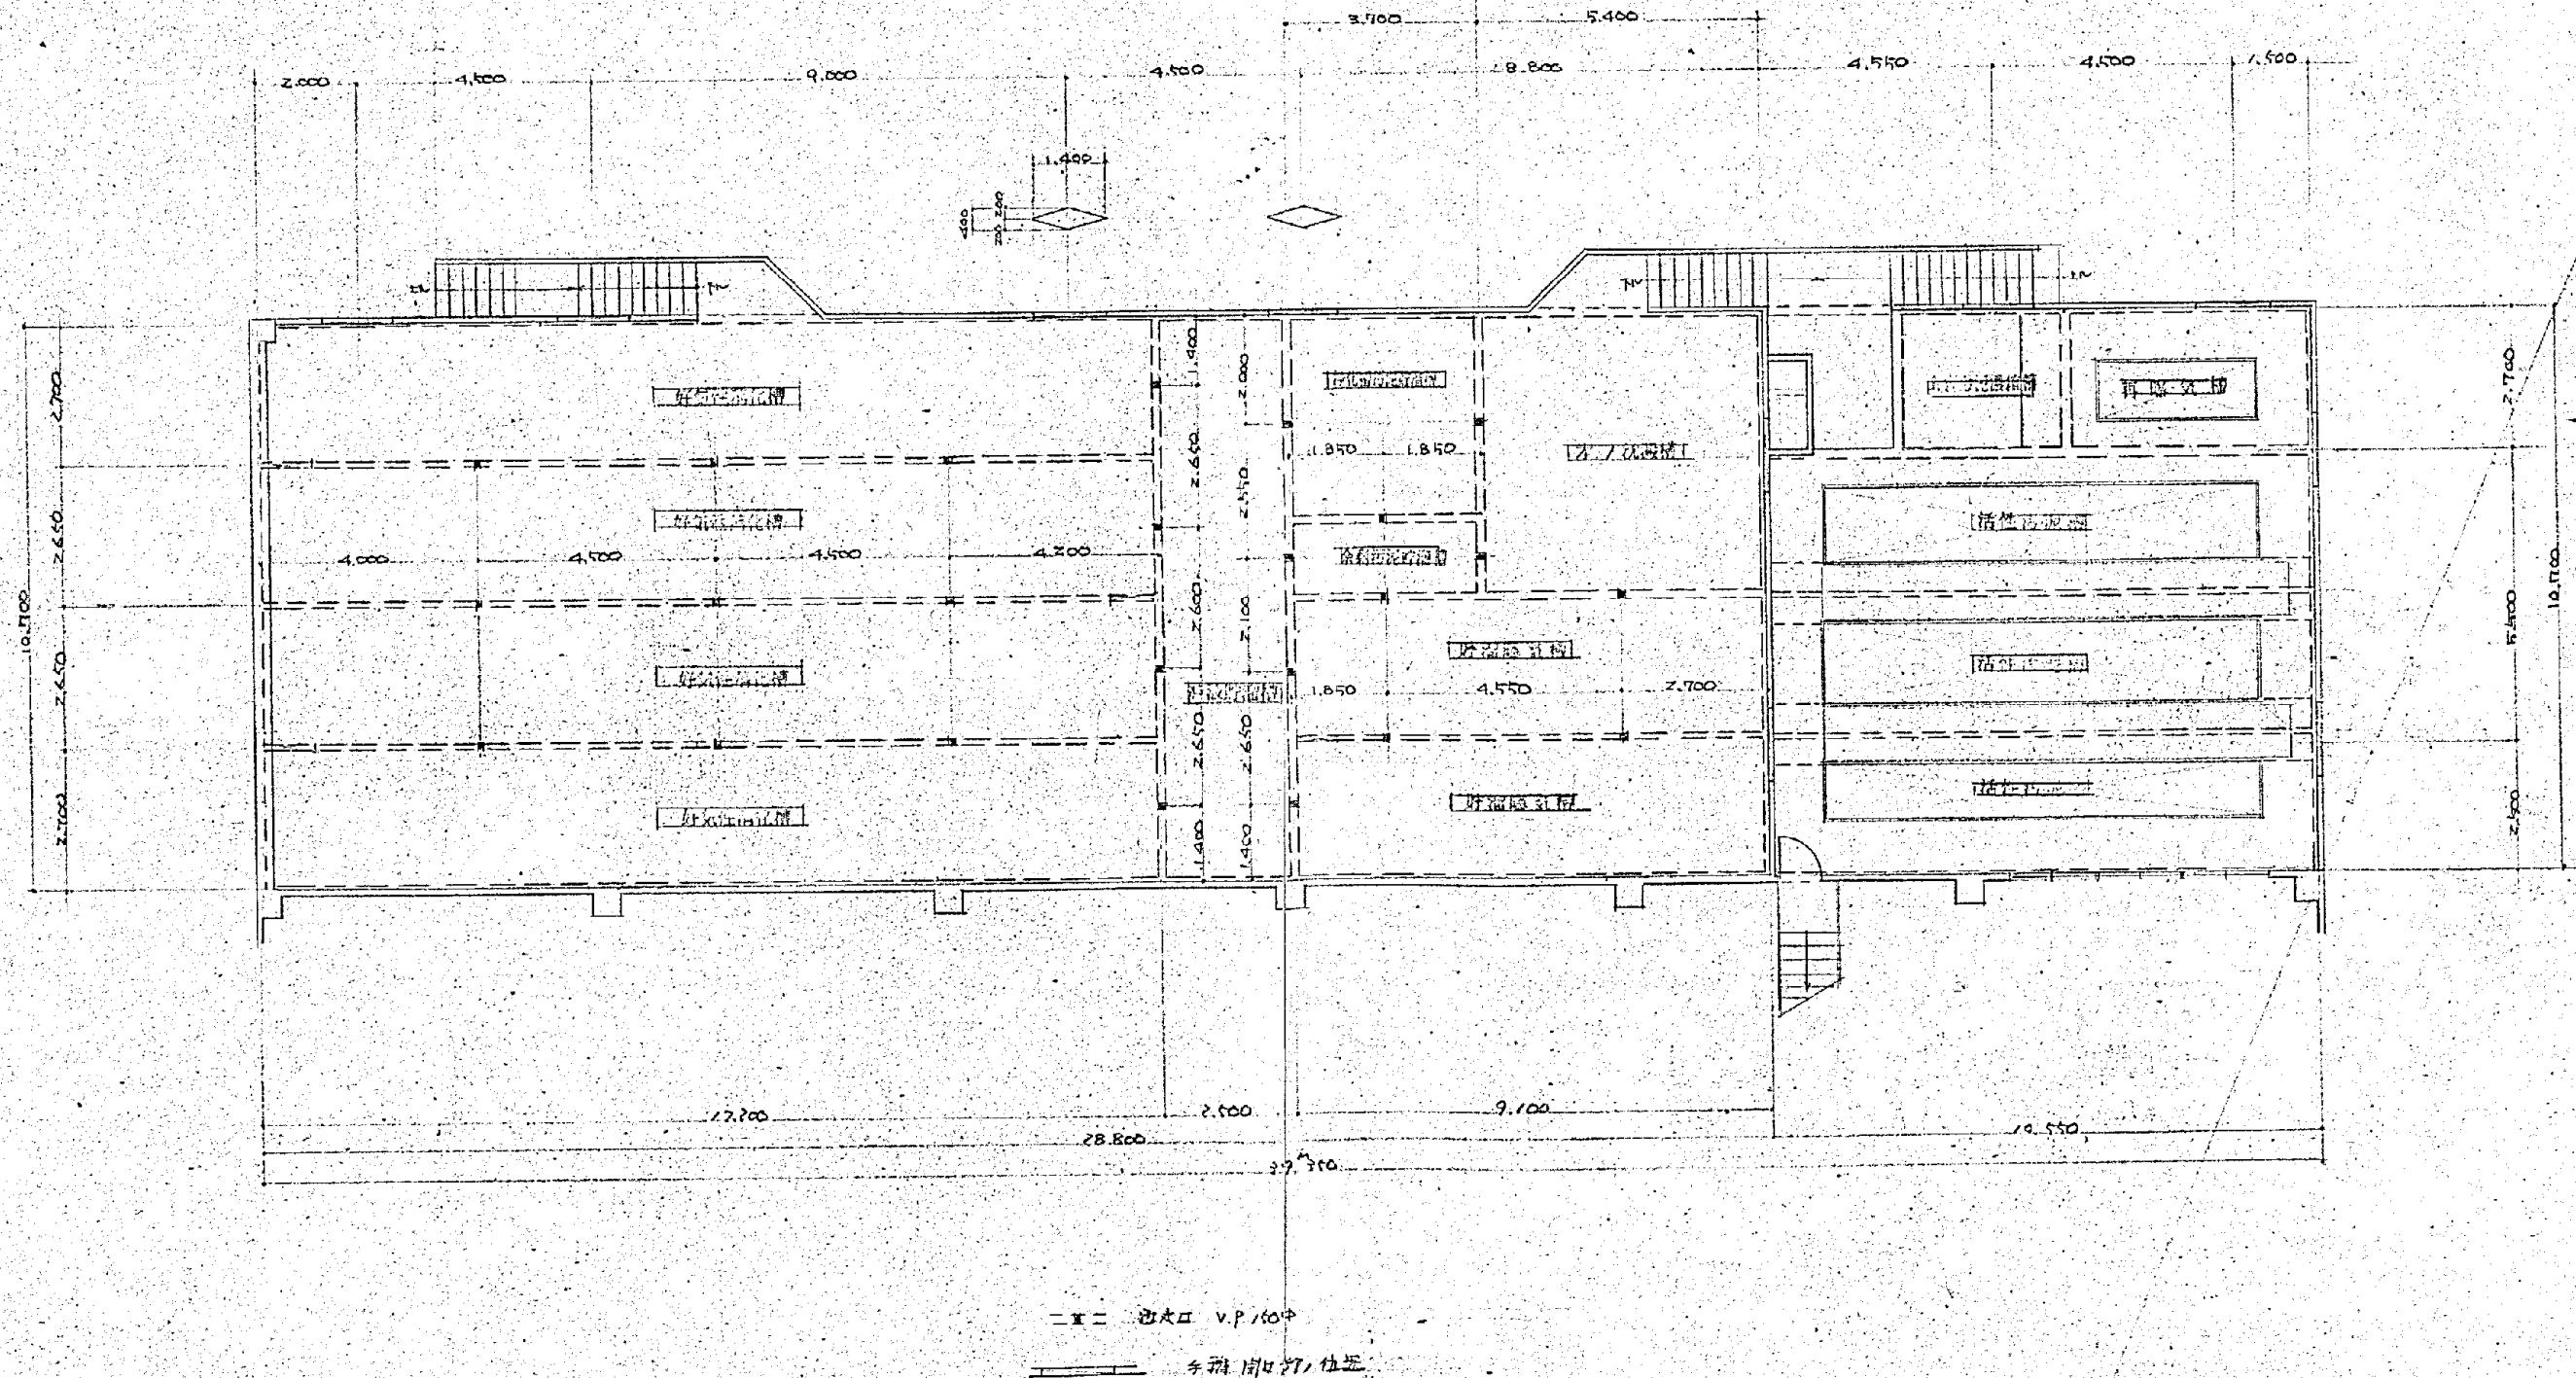


施工年度	令和 8 年度		
工事名	し尿等受入施設緑泉園更新工事		
施工場所	京田辺市 草内 地内		
図名	処理施設 平面図		
図面番号	4-53	縮尺	1:100

※ 図面はA2→A3縮小（縮尺はA2サイズ）

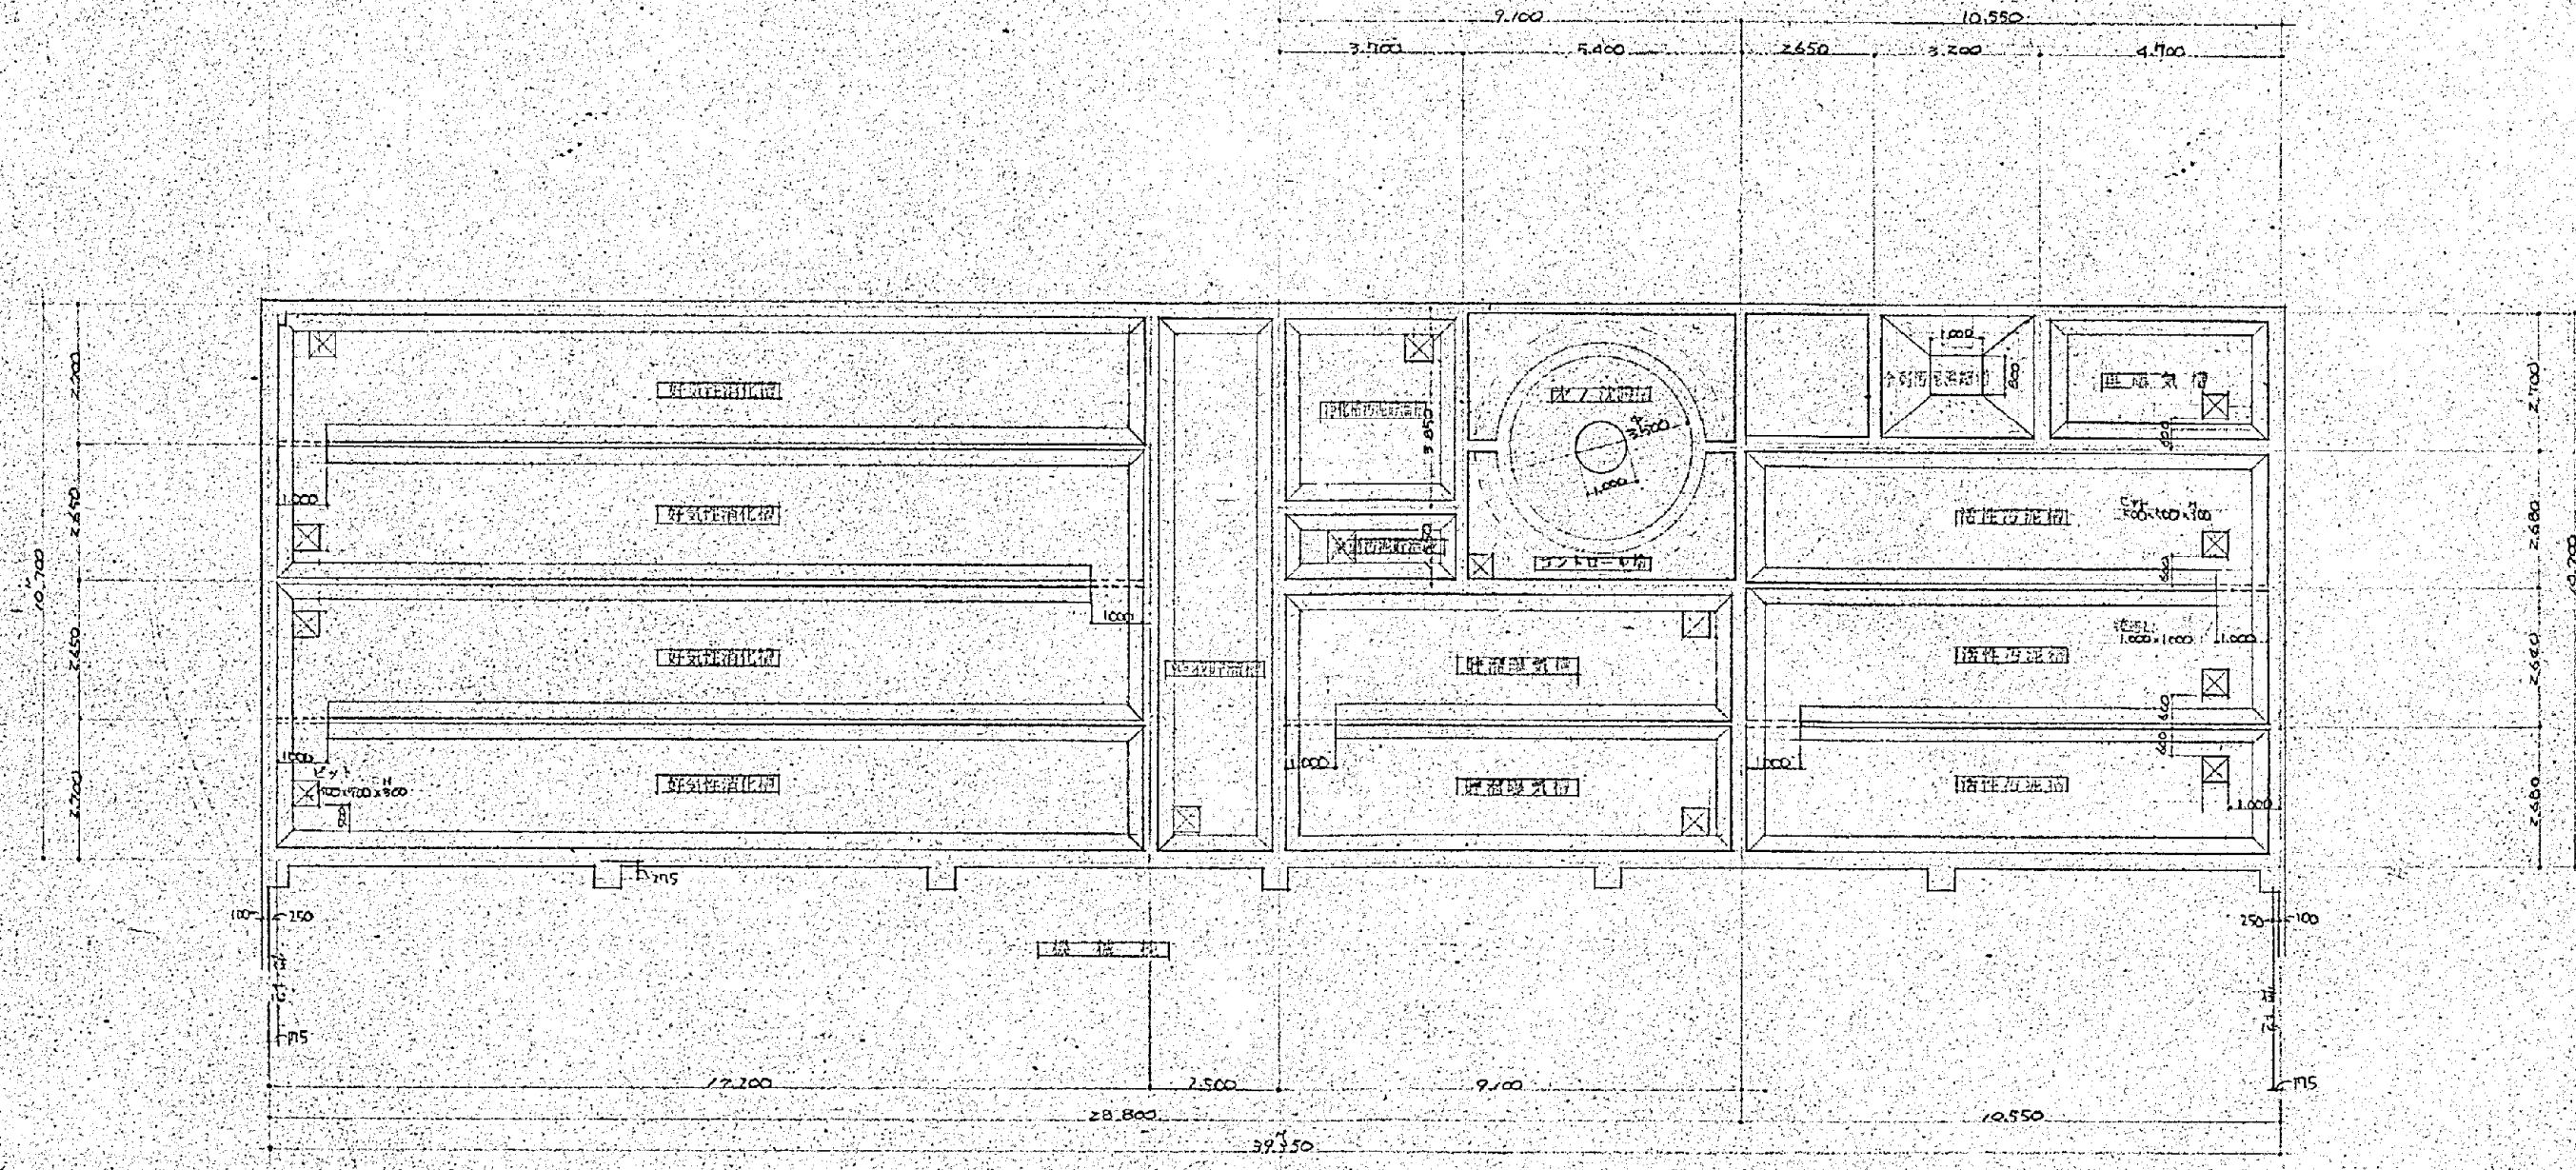


鳥 平面図 S-1:100

施工年度	令和 8 年度		
工事名	し尿等受入施設緑泉園更新工事		
施工場所	京田辺市 草内 地内		
図名	処理施設 平面図		
図面番号	4-54	縮尺	1:100

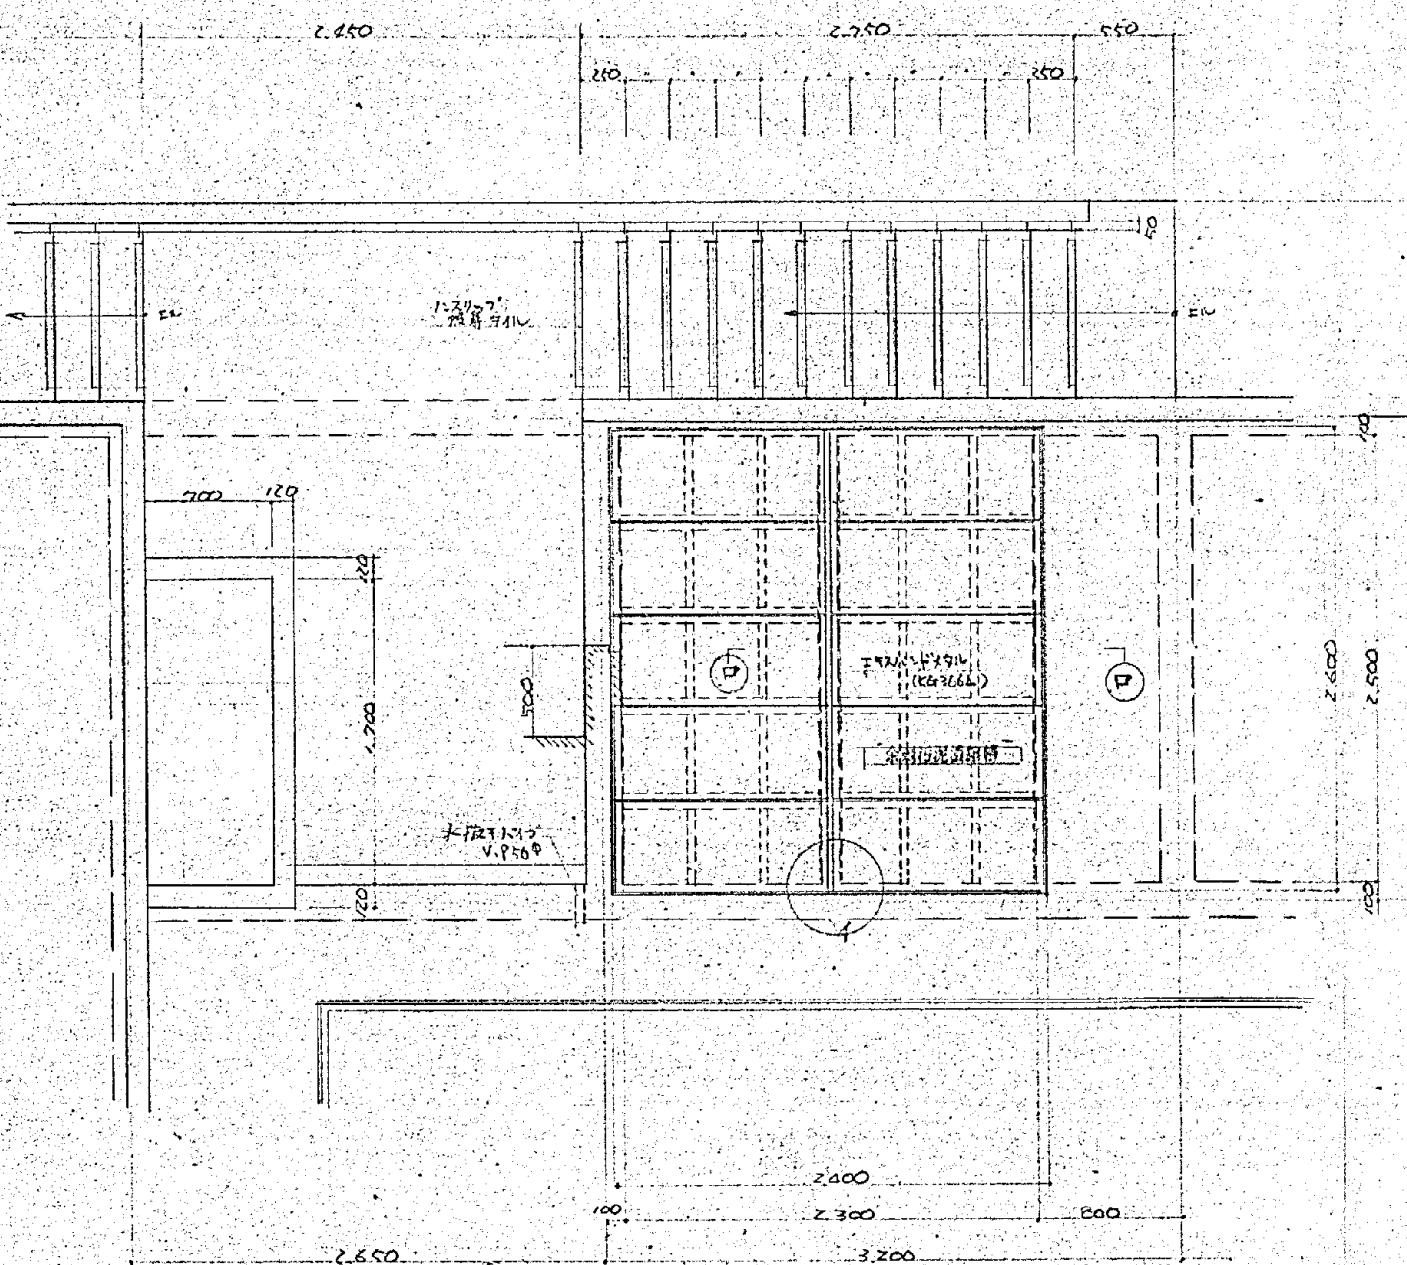

平 面 詳 細 図 S=1:30

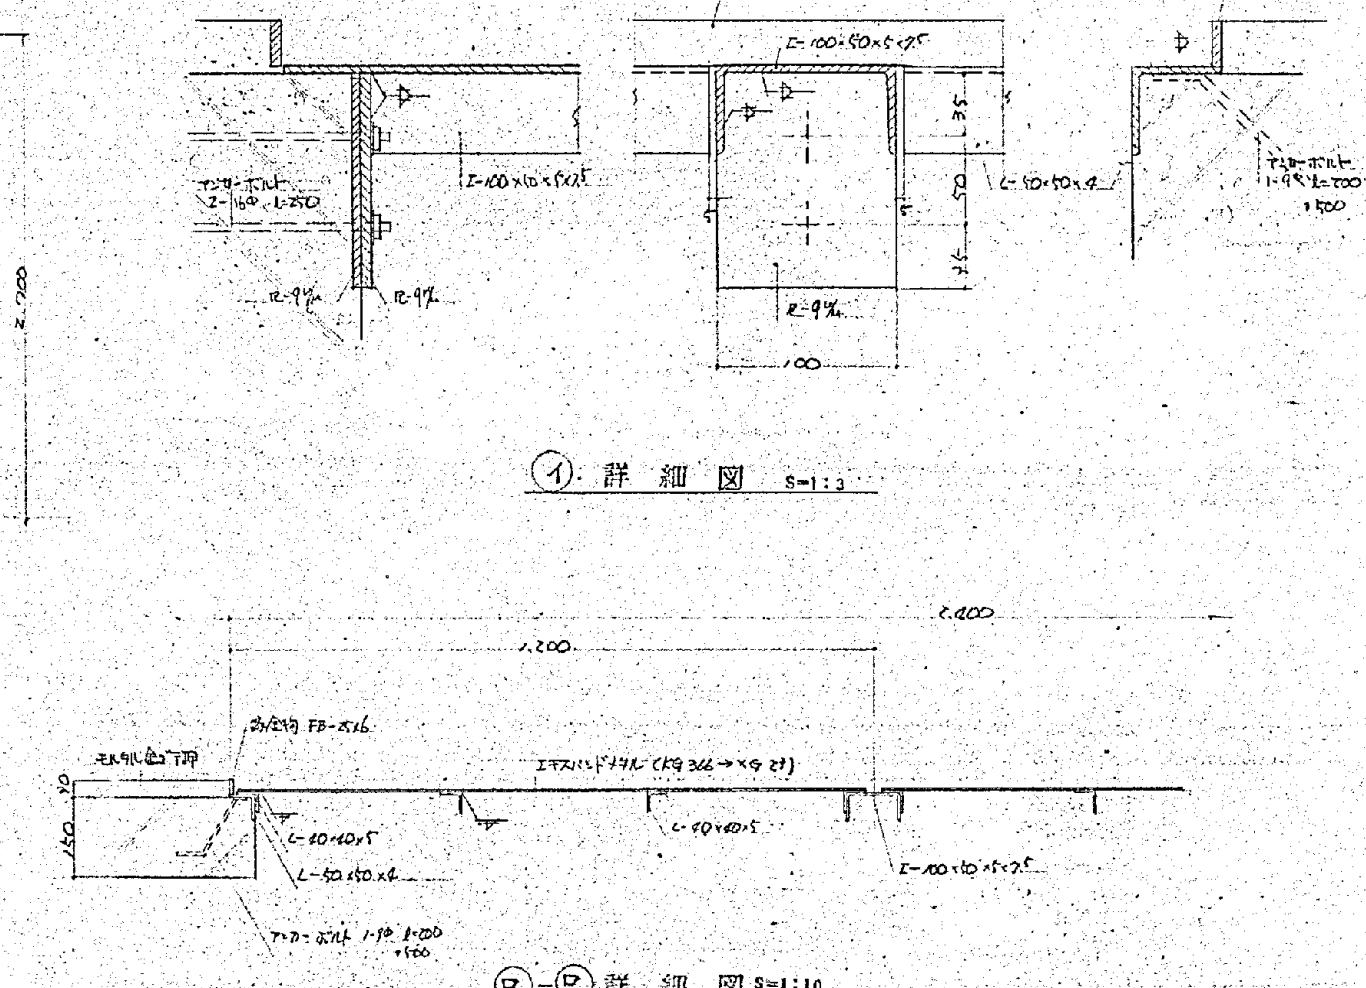

口 - 口 詳 紹 図 S=1:10

施工年度	令和 8 年度		
工事名	し尿等受入施設緑泉園更新工事		
施工場所	京田辺市 草内 地内		
図名	処理施設 詳細図		
図面番号	4-55	縮 尺	1:3 1:10 1:30

※ 図面はA2→A3縮小（縮尺はA2サイズ）