

報告第25号

専決処分の報告について

地方自治法第180条第1項の規定に基づき、別紙のとおり専決処分したので、同条第2項の規定によりこれを報告する。

令和7年11月27日 提出

京田辺市長 上村 崇

記

令和7年度東部地域小中学校屋内運動場等空調設備設置工事請負契約の一部
変更契約

専 決 処 分 書

令和 7 年度東部地域小中学校屋内運動場等空調設備設置工事請負
契約の一部変更契約

令和 7 年度東部地域小中学校屋内運動場等空調設備設置工事請負契約の一部
を下記のとおり変更し、契約を締結する。

令和 7 年 10 月 28 日

京田辺市長 上 村 崇

記

1 契約の目的

令和 7 年度東部地域小中学校屋内運動場等空調設備設置工事

2 契約の金額

(1) 変更契約金額 (変更後の総契約金額) 351, 464, 300 円

(2) 変更による増額金額 9, 410, 500 円

3 契約の相手方


住 所 京都市東山区古門前通大和大路東入元町 368 番地

氏 名 若林設備工業株式会社 京都支店

支店長 横木 隆宏

4 変更契約締結日

令和 7 年 10 月 29 日

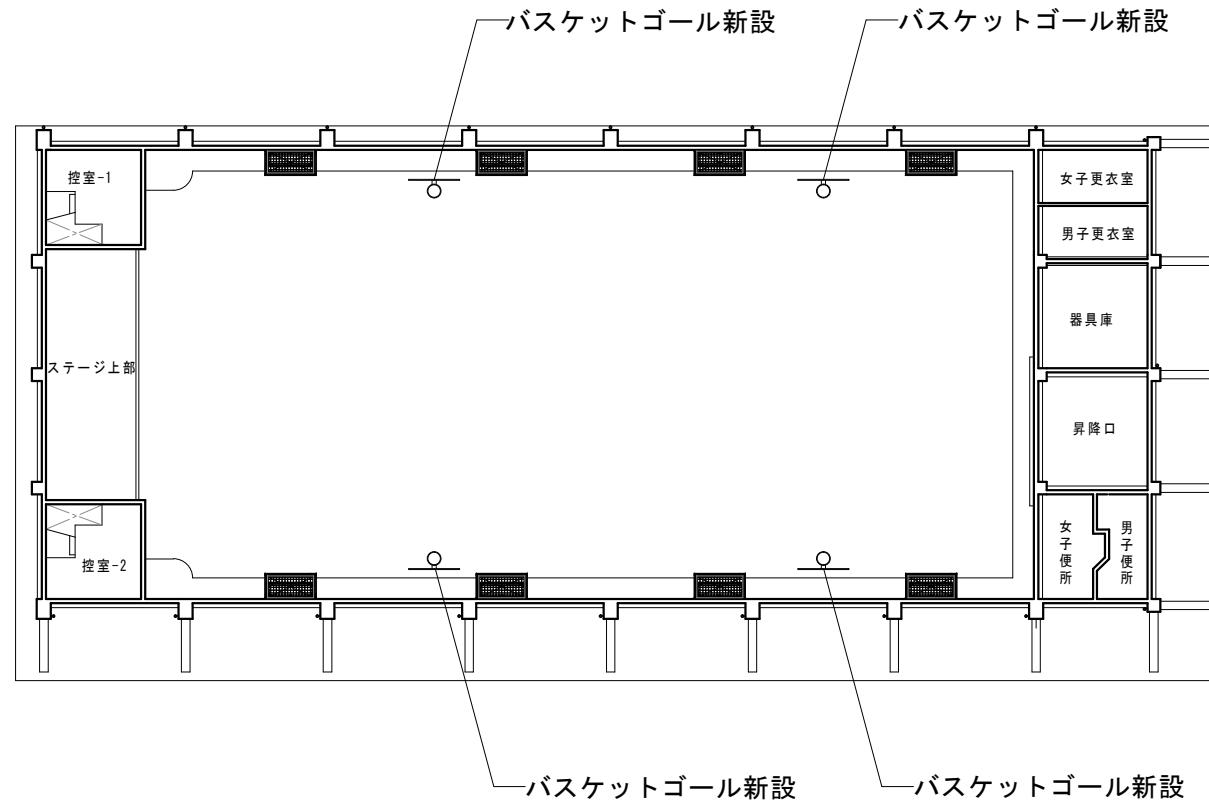


変更請負金額 ￥9,410,500-(増額)

主な変更理由

- ①(三山木小学校)バスケットゴール2対(4台)取付工事の追加

三山木小学校

工事名 東部地域小中学校屋内運動場等空調設備設置工事	図面名 1階平面図・天井伏図	縮尺	図面 No. 1 京田辺市 開発指導課

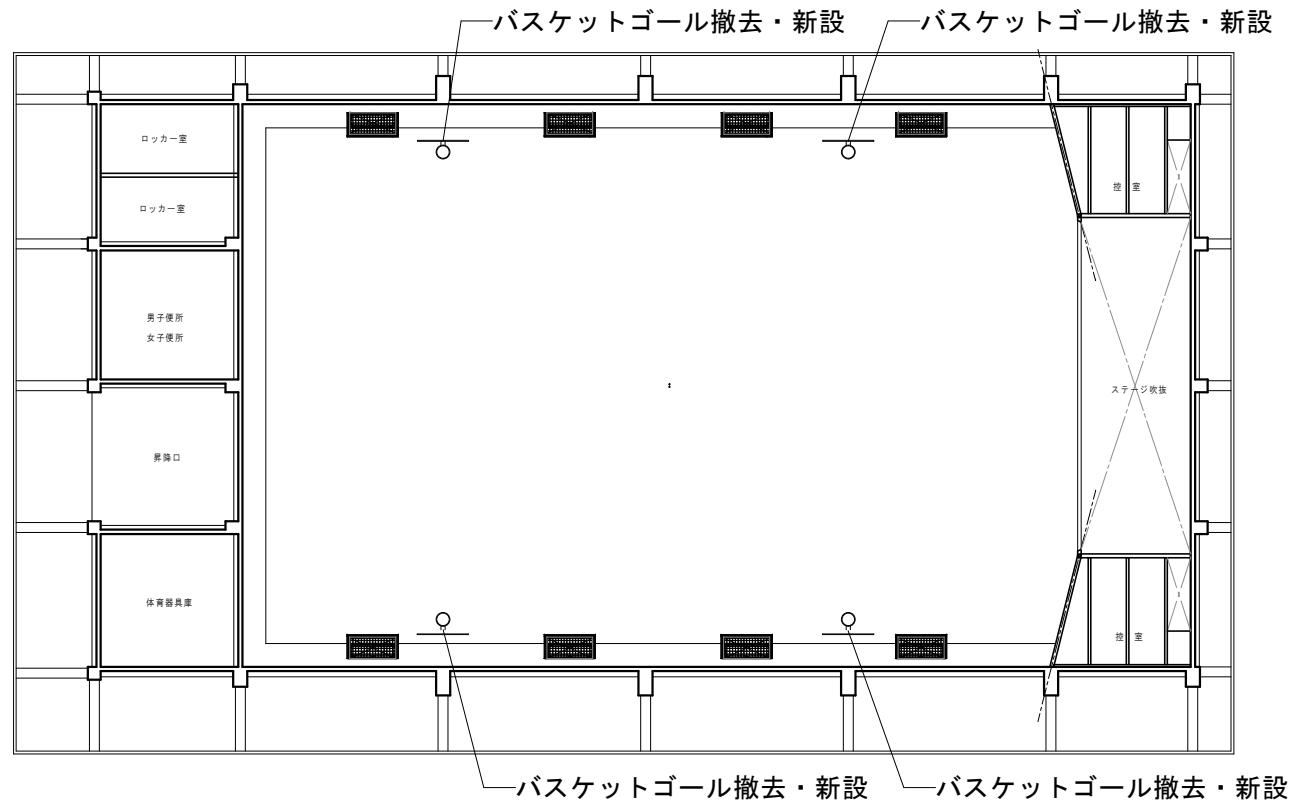

主な変更理由

- ①(田辺東小学校)バスケットゴール2対(4台)取替工事の追加

田辺東小学校

工事名	東部地域小中学校屋内運動場等空調設備設置工事	図面名	1階平面図・天井伏図	縮尺	図面 No.
京田辺市	開発指導課				1