

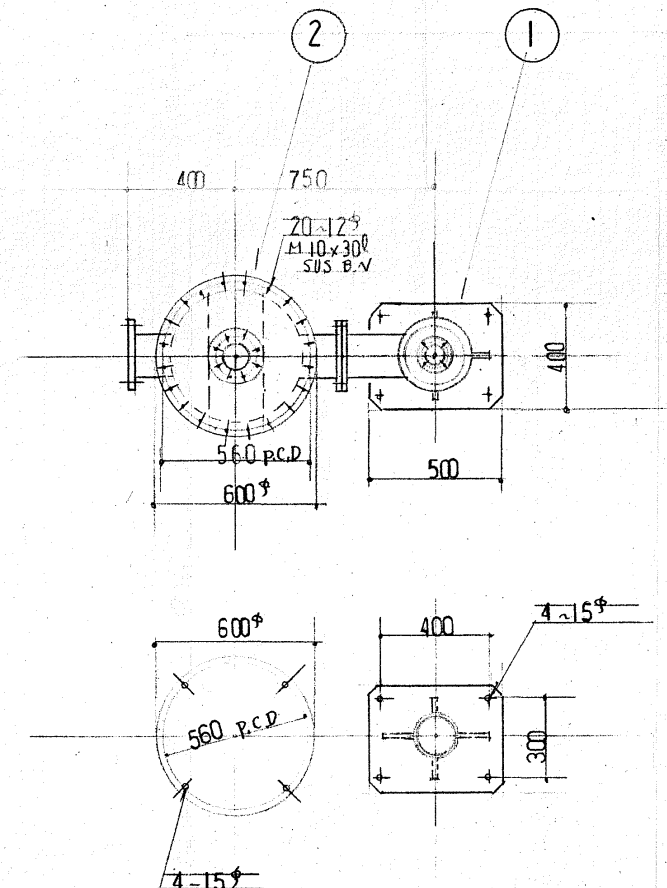


年月日	訂正事項	印

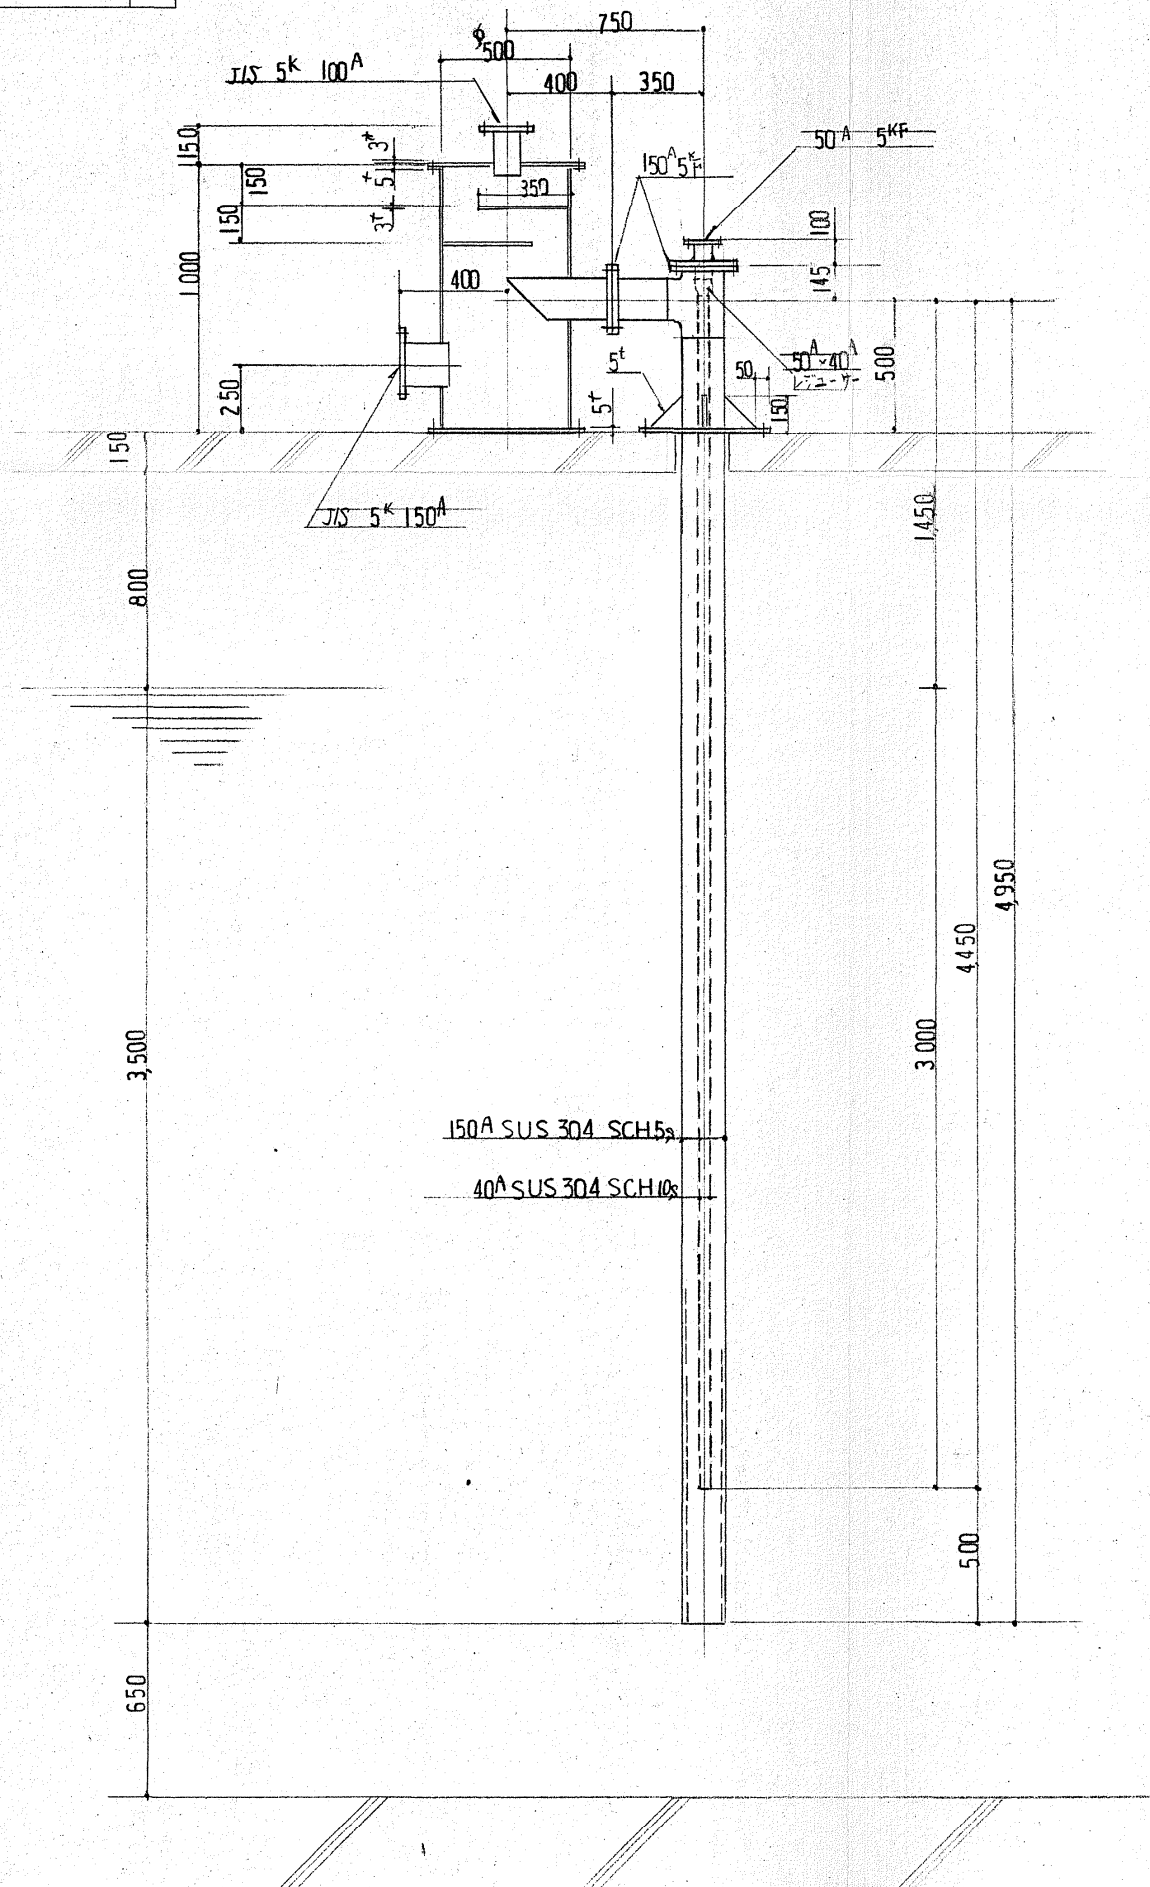







2	セパレーター	SUS304	/	
1	本体	SUS304	/	
番号	名 称	材 質	個数	備 考

施工年度	令和 8 年度		
工 事 名	京田辺市し尿等受入施設緑泉園更新工事		
施工場所	京田辺市 草内 地内		
図 名	エアリフトポンプ		
図面番号	5-10	縮 尺	1:20
京 田 辺 市			

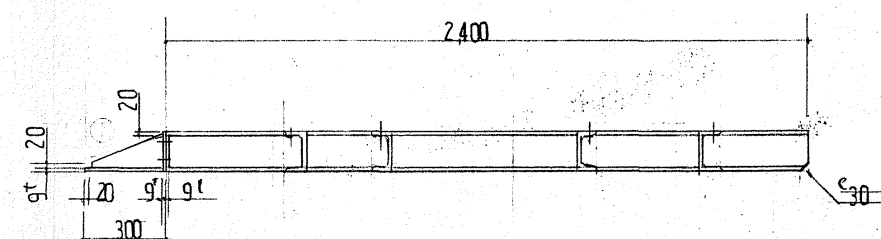

製作教 1 基
塗料 ナビスタ 1 回
O.P. 2 回

施工年度	令和 8 年度		
工 事 名	京田辺市し尿等受入施設緑泉園更新工事		
施工場所	京田辺市 草内 地内		
図 名	高濃度臭気ブローア架台		
図面番号	5-11	縮 尺	1:20
京 田 辺 市			

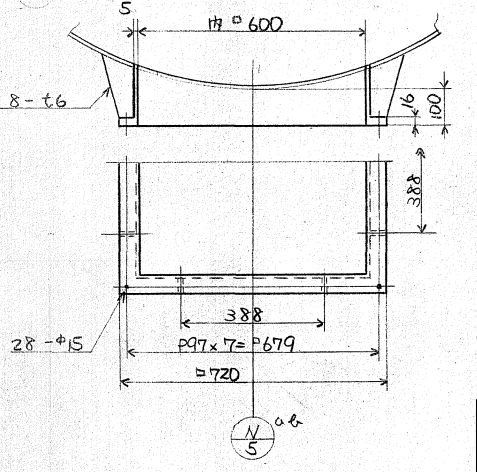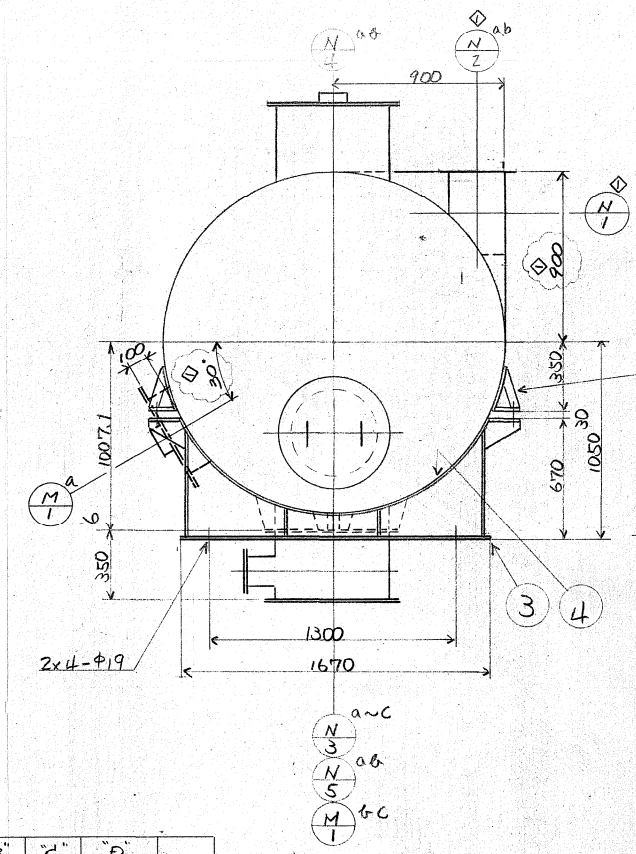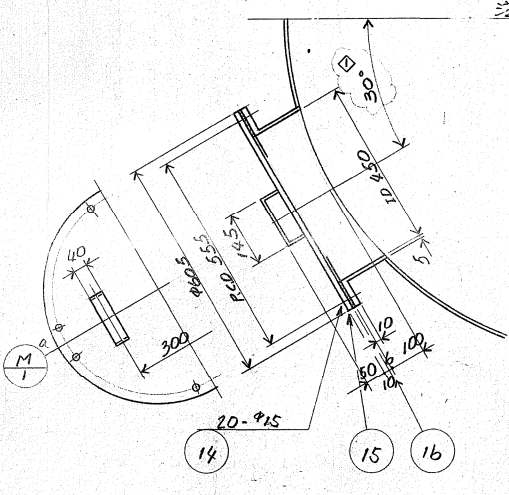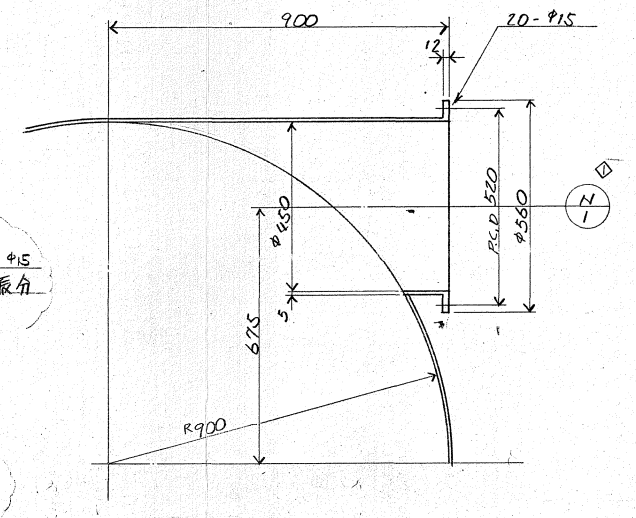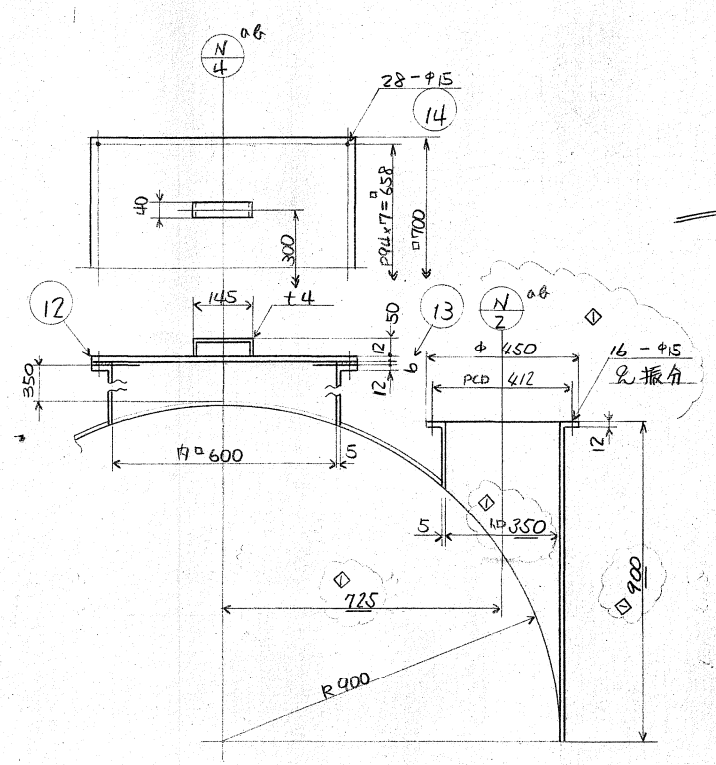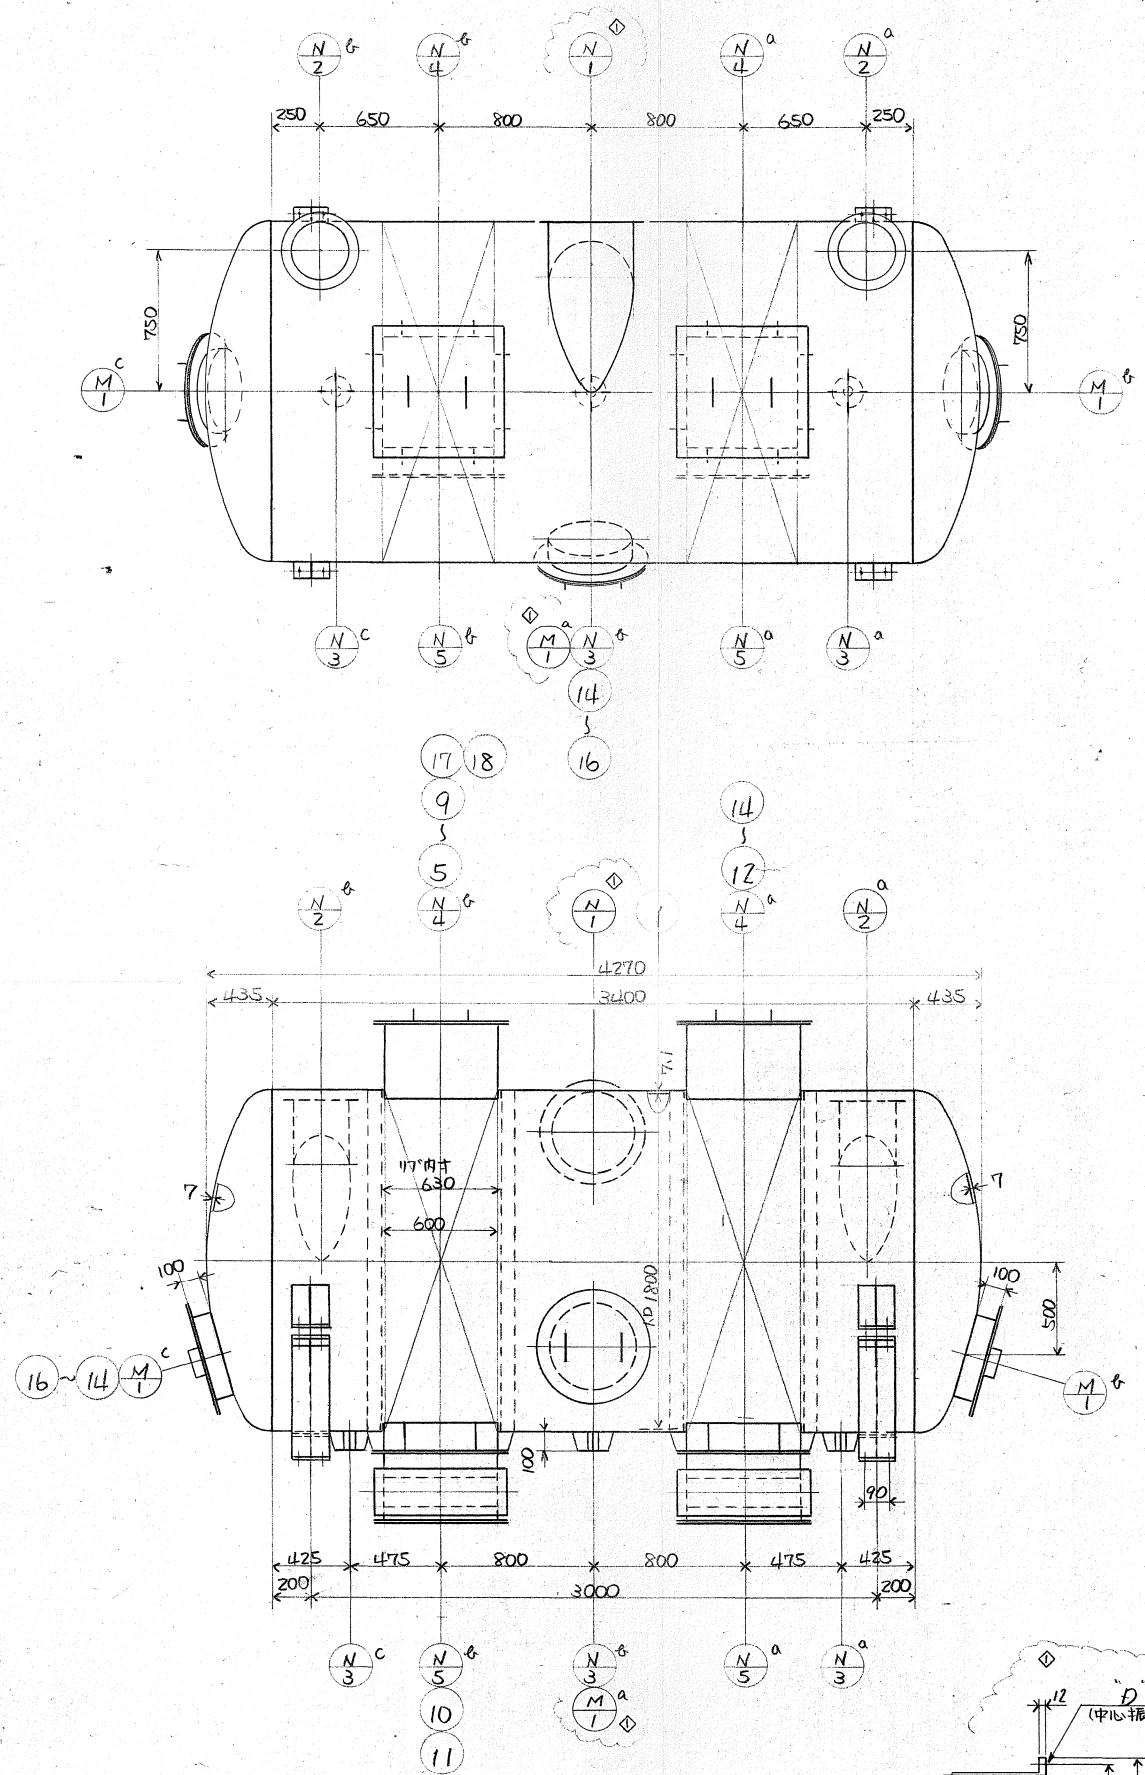

(塔)設計条件	
流体名称	屈炭氢 C ₂ ガス若干含む
流量	
比重	
温度	常温
压力	① 500 mm Ag
支持方式	2点脚式
設置高さ	
処理流量	130M ³ /MIN
NT-101DN	

注記 1. SS部 錆止メ塗装、SUS部 酸洗いのこと

	M-1 ^a	マシホーⅣ	450	3	FRP	
	N-S ^a	取込口	600	2	"	8-17"
	N-4 ^a	投入口	600	2	"	
◇	N-3 ⁱ	ドレン口	40A	3	"	JIS10K 4-17"
◇	N-2 ^a	ガス出口	430	2	"	
	N-1	ガス入口	450	1	FRP*	
	品番	ノズル名称	呼び数	材質	1備考	



19	ボルト・ナット	8 ⁰	SS41	ワフ M16xL70
18	ボルト・ナット	20 ⁸⁰	PVC	ワフ M12xL50
17	パッキン	1 ⁵	発泡 ポリレン	
16	ガスケット	3	CR	
15	マンホール蓋	3	FRP	
14	ボルト・ナット	116 ⁵	SS4304	ワフ M12xL50
13	ガスケット	2	CR	
12	投入口蓋	2	FRP	
11	引込しダンパー	2 ⁸	SS4304 FRP	
10	ダンパーボックス	2	FRP	
9	吸着剤	式	活性炭	NIP外
8	ネット	4 ⁵	PE	
7	吸着剤押エ	4	FRP	
6	吸着剤押エ	8	"	
5	グリッド	4 ⁵	FRP	
4	クッション	2	発泡 ゴム	1150x16
3	架台	2 ⁵	SS41	
2	取付金具	4	SS4304	
1	本体	1	FRP	FW造成形
品番	部品名称	(1/4 数量)	材質	備考

施工年度	令和 8 年度		
工 事 名	京田辺市し尿等受入施設緑泉園更新工事		
施工場所	京田辺市 草内 地内		
図 名	活性炭吸着塔φ1800×L3400		
図面番号	5-12	縮 尺	1:10 1:20
京 田 辺 市			



※ 図面はA1→A3縮小（縮尺はA 1サイズ）




※ 図面はA1→A3縮小（縮尺はA 1サイズ）

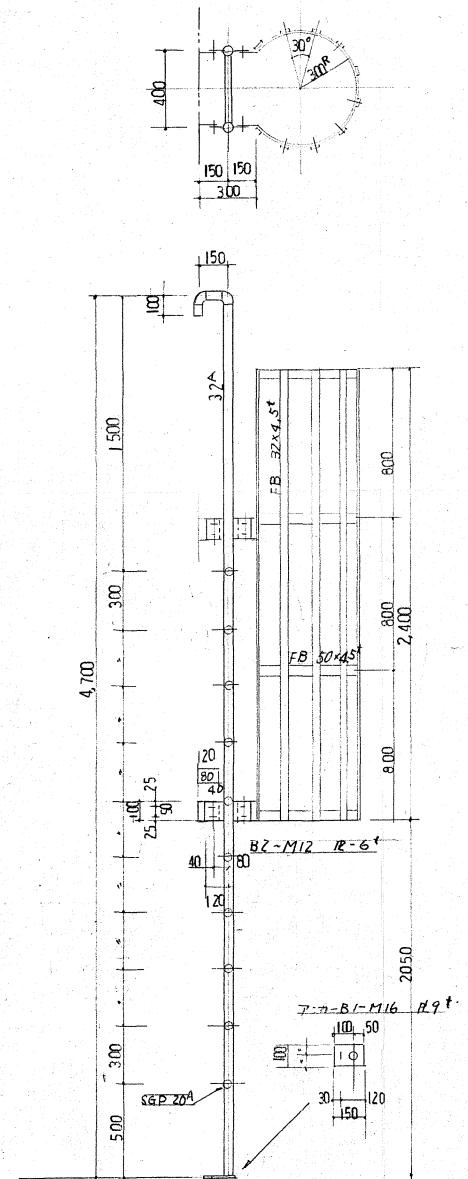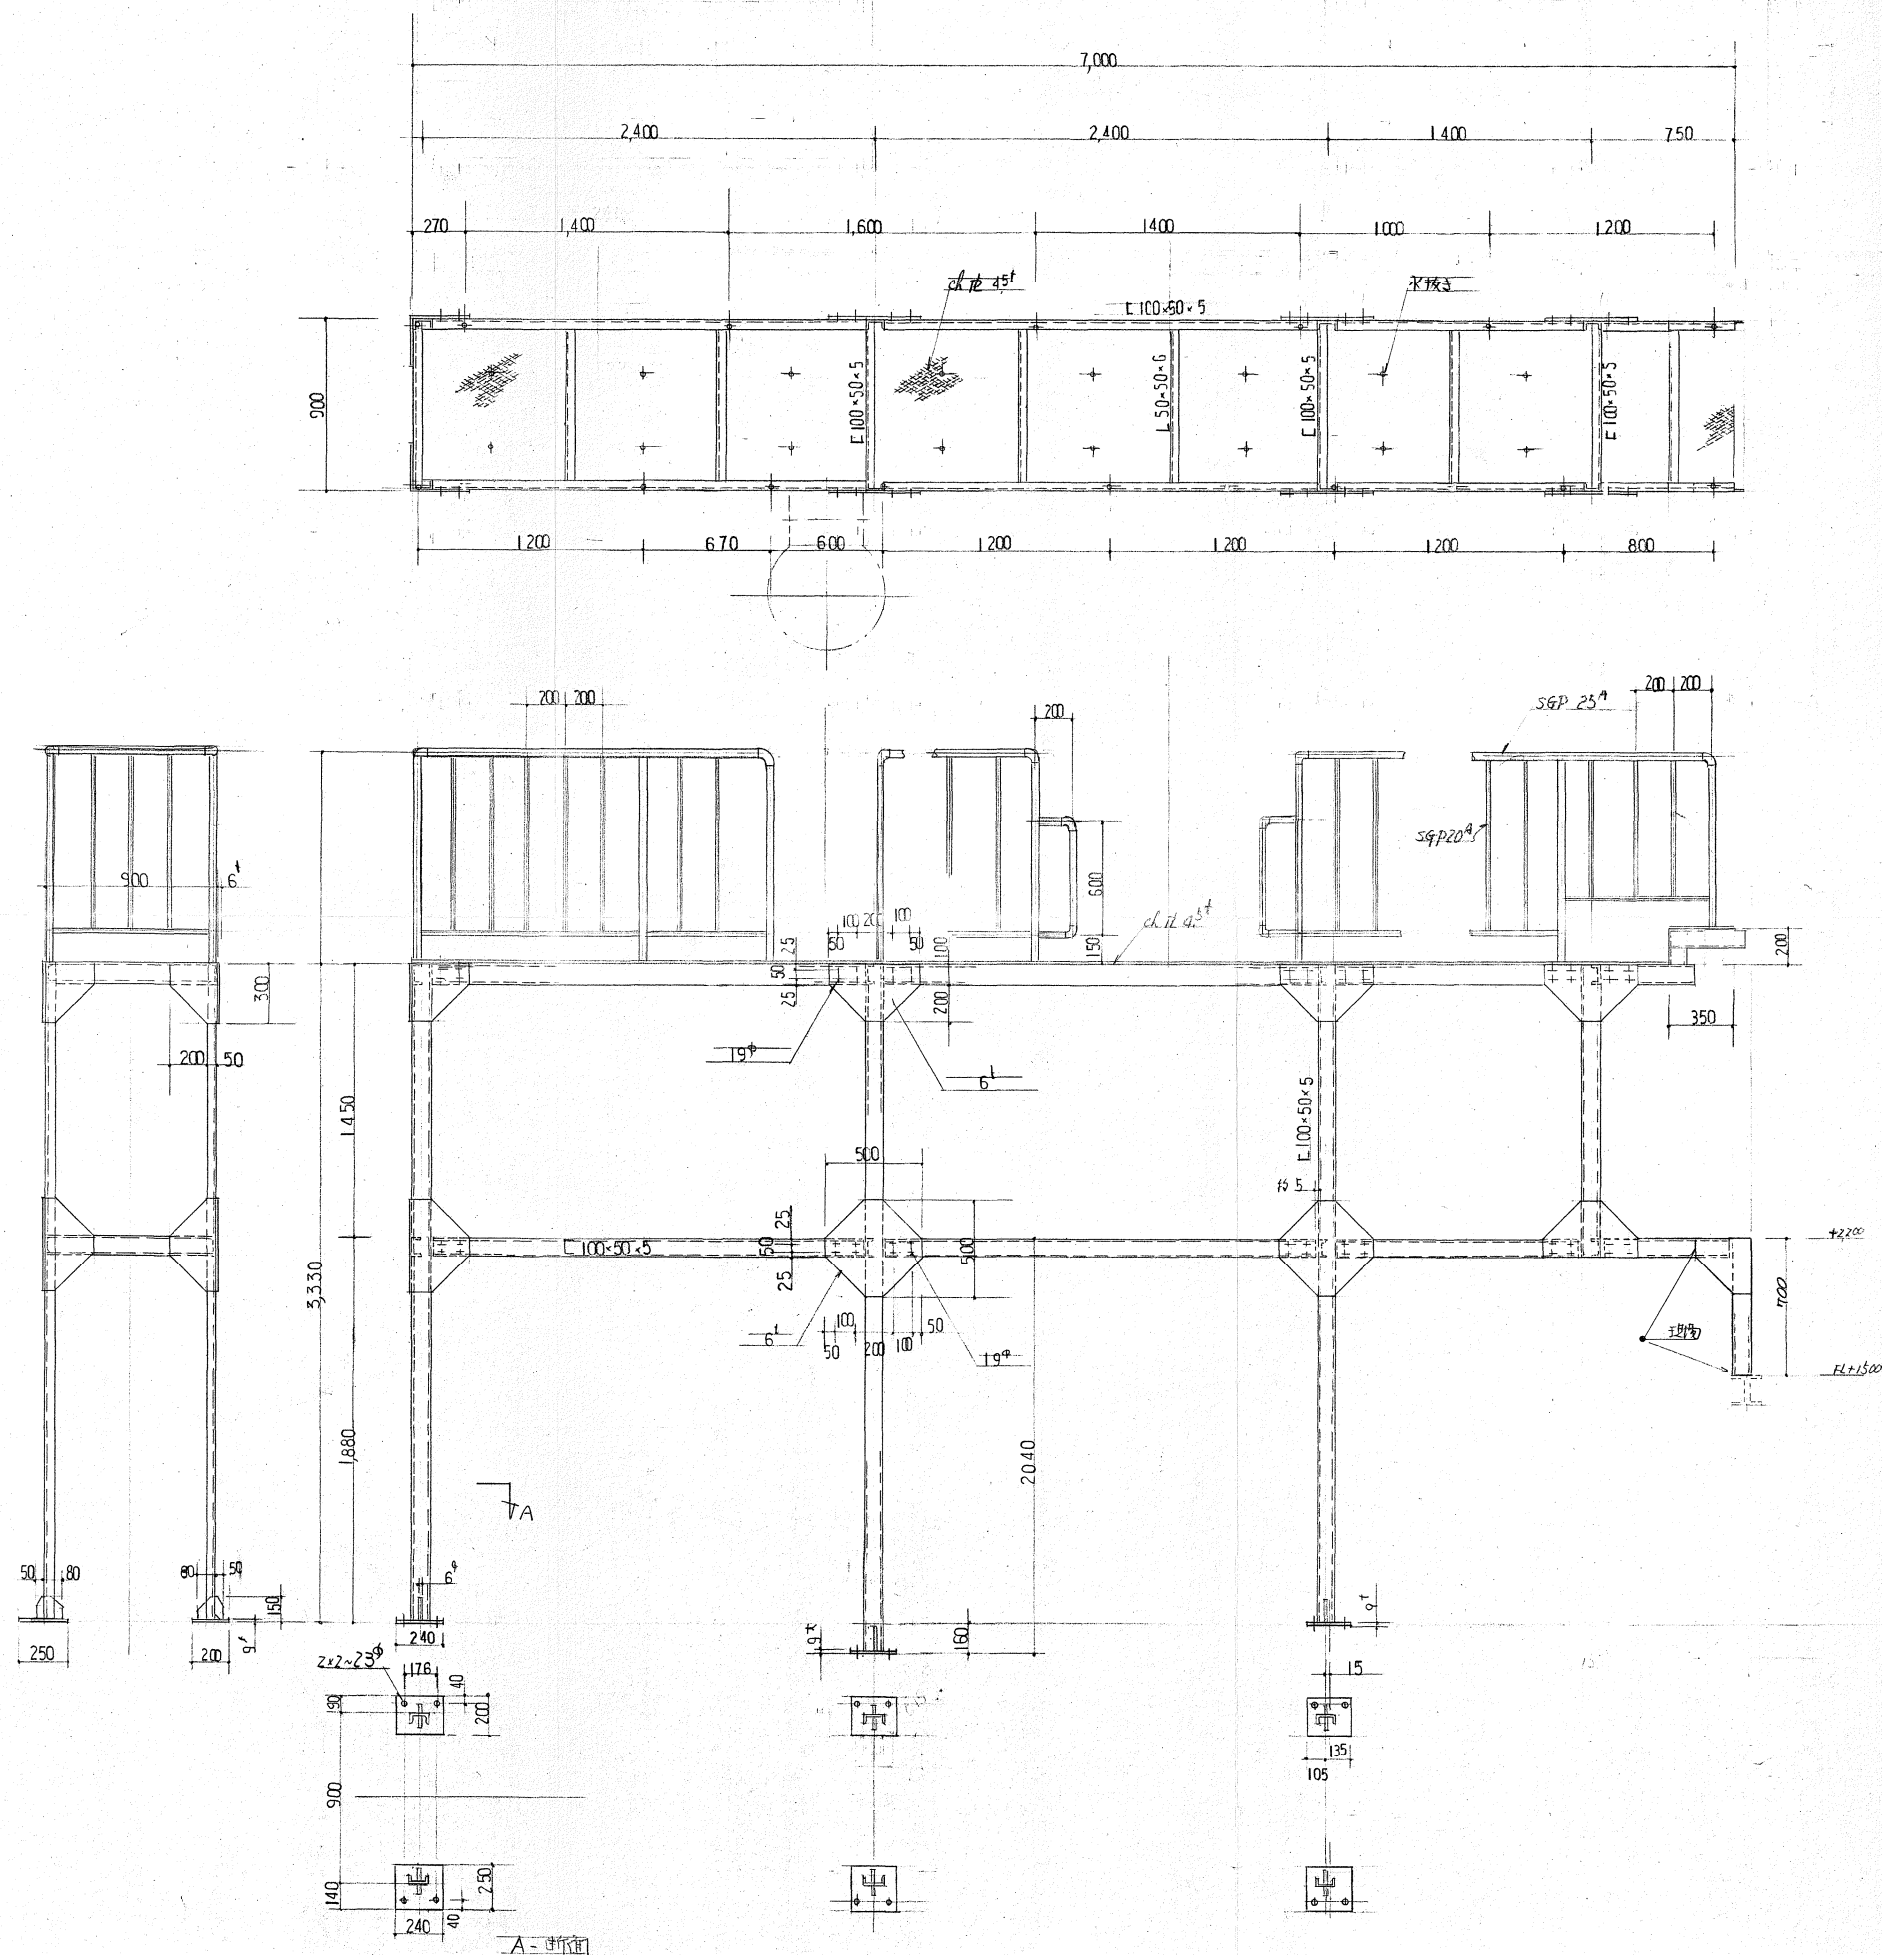


施工年度	令和 8 年度		
工 事 名	京田辺市し尿等受入施設緑泉園更新工事		
施工場所	京田辺市 草内 地内		
図 名	脱臭装置点検歩廊		
図面番号	5-14	縮 尺	1:20
京 田 辺 市			

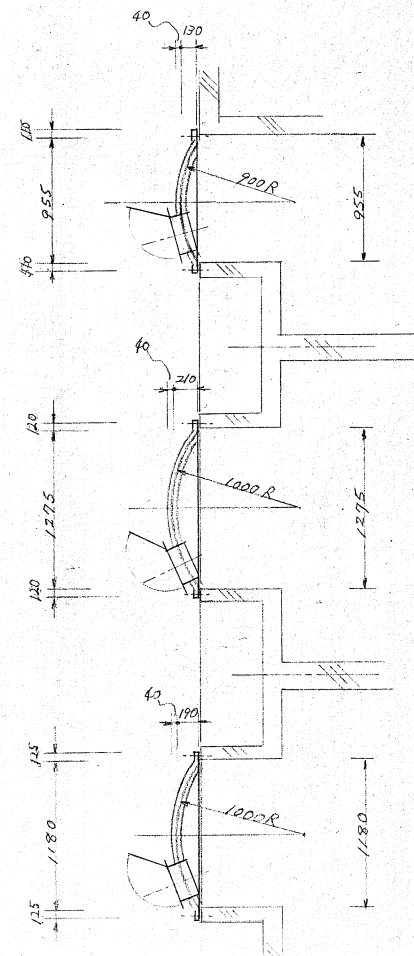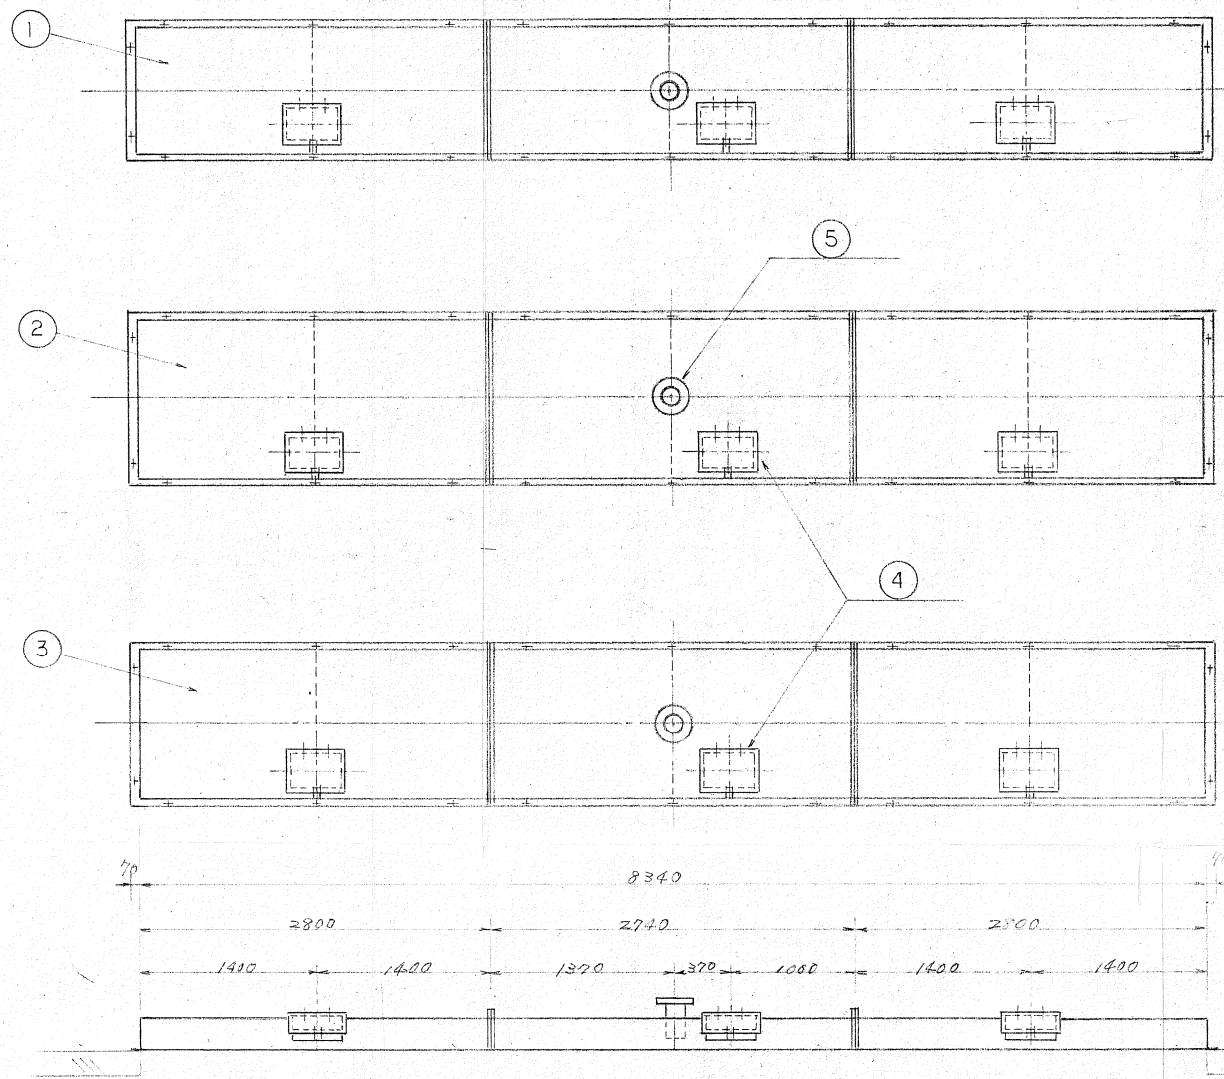


活性汚泥槽
活性汚泥槽
活性汚泥槽

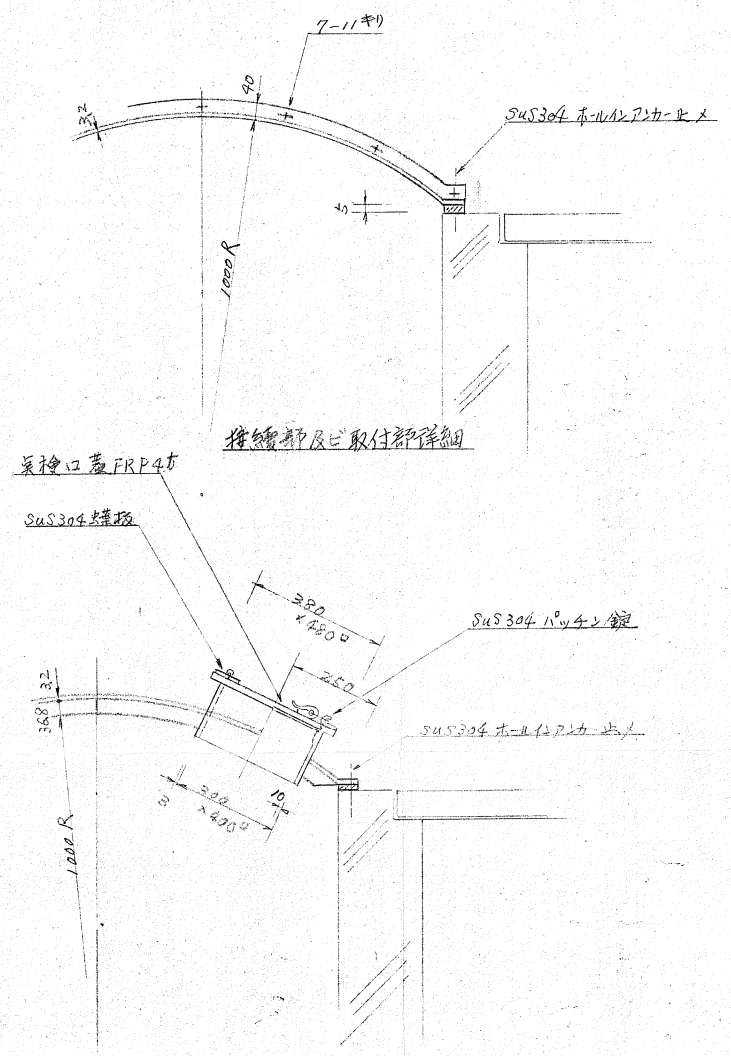

接続部及び取付部詳細
臭気口蓋 FRP 4寸
SUS304 臭気口
臭気口及び取付部詳細

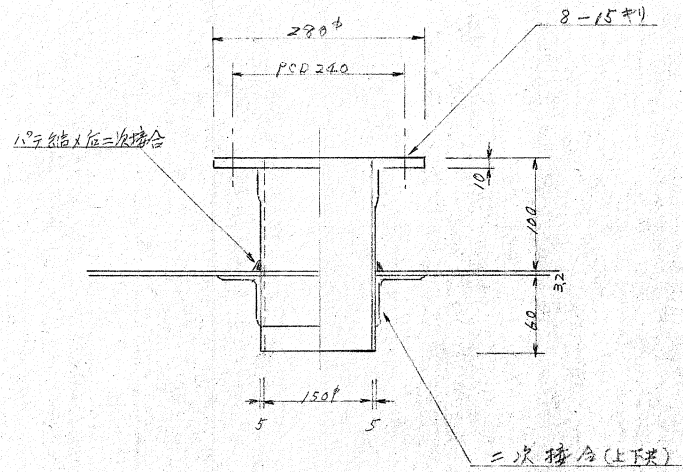

臭気口詳細






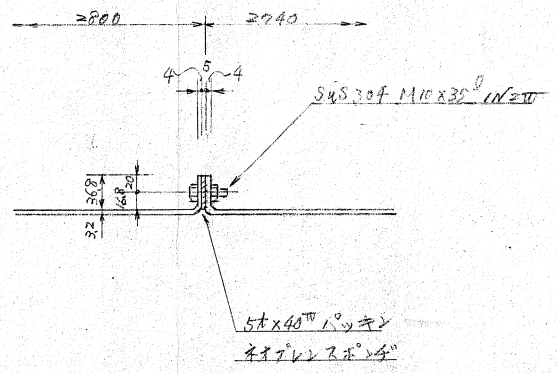


蓋接続部詳細

番号	名称	材質	個数	寸法	備 考
5	臭気口	"	1x3		150A
4	臭気口	"	3x3		300x400
3	"	"	1		
2	"	"	1		
1	蓋	FRP	1		


施工年度	令和 8 年度		
工 事 名	京田辺市し尿等受入施設緑泉園更新工事		
施工場所	京田辺市 草内 地内		
図 名	活性汚泥槽 覆蓋		
図面番号	5-15	縮 尺	1:10 1:30
京 田 辺 市			

※ 図面はA1→A3縮小 (縮尺はA1サイズ)

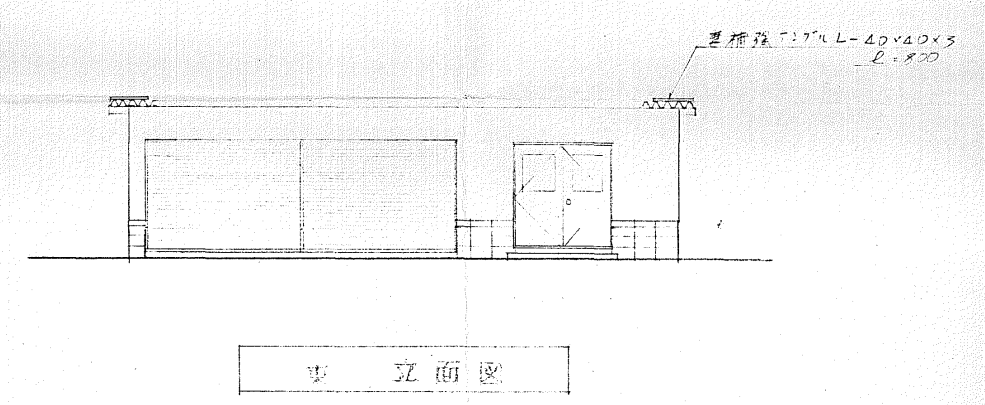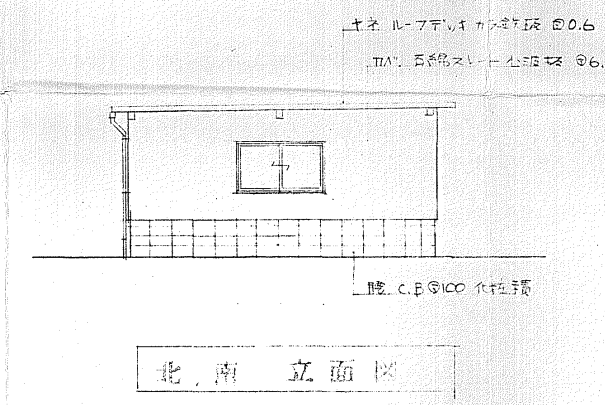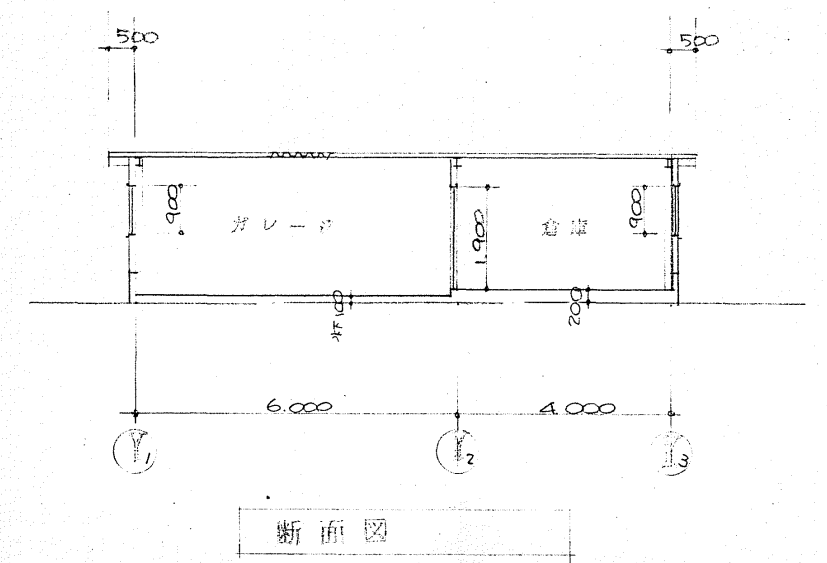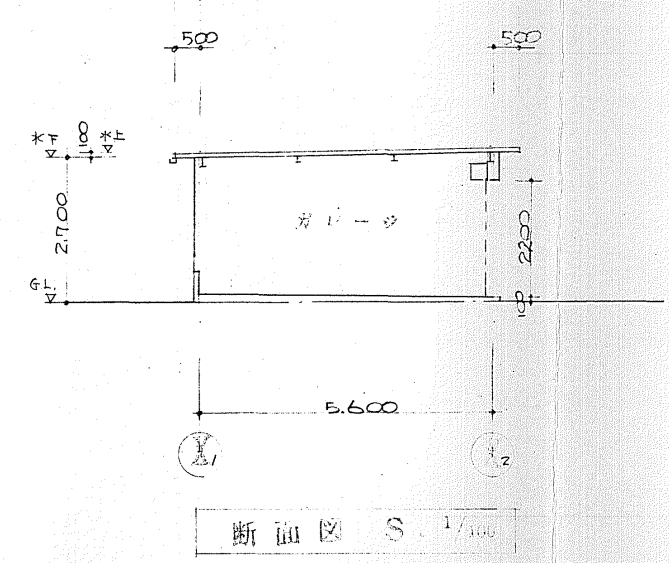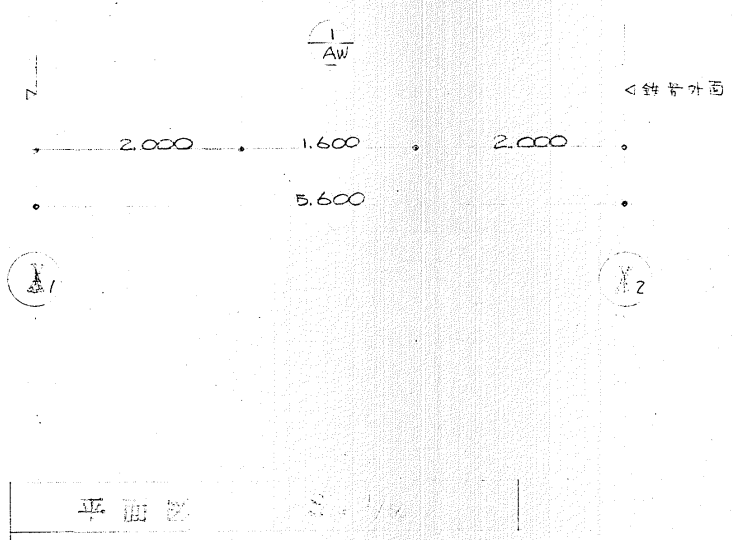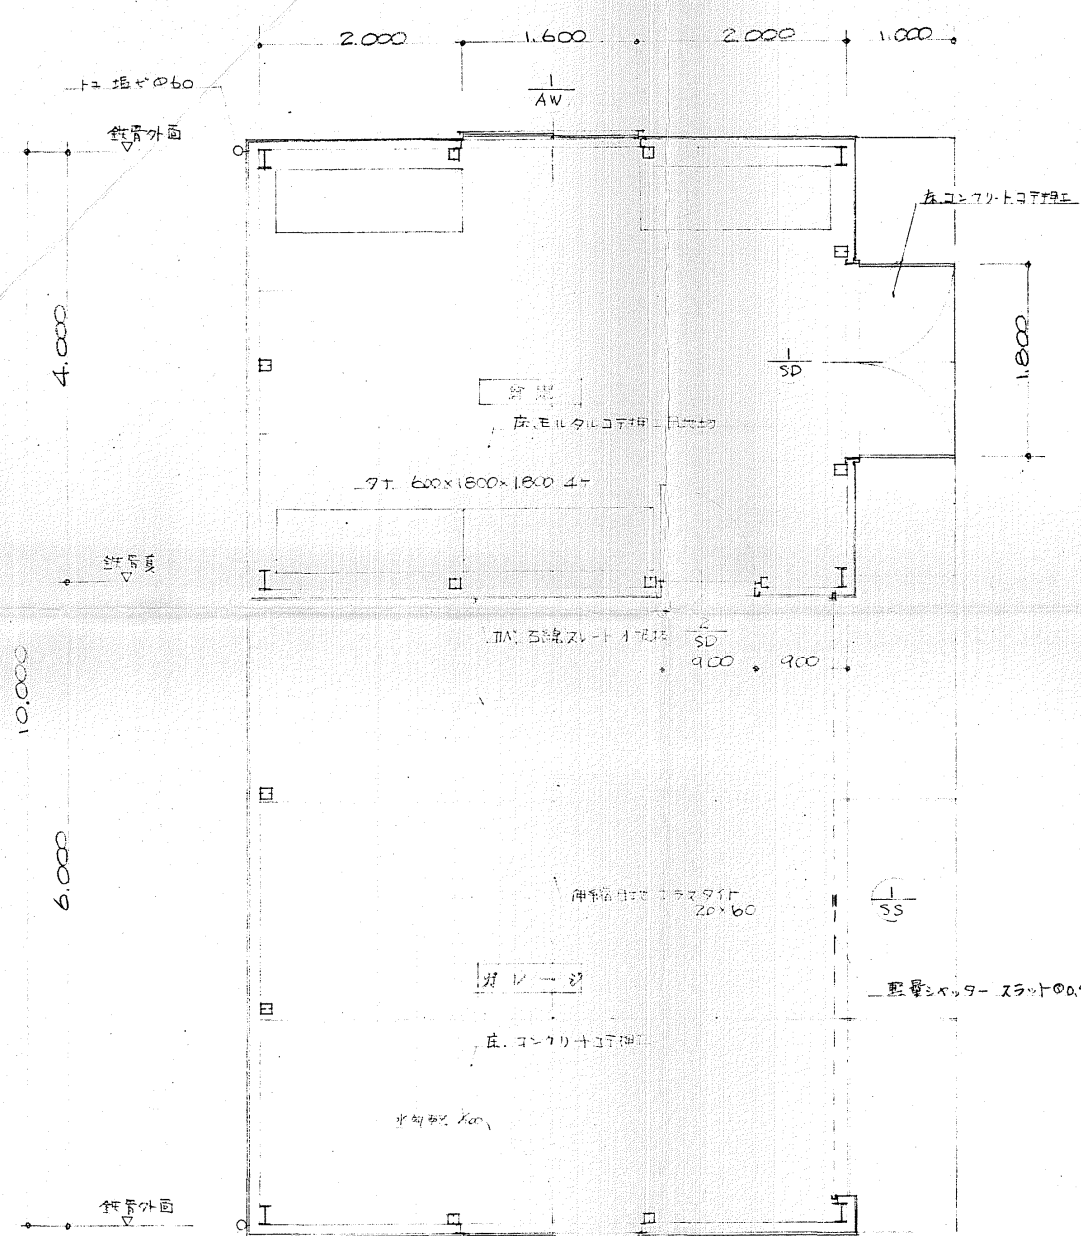

建具表


記号	数量	仕様	寸法	材料
AW	2ヶ所	鉄骨用	1600×900	鋼材
SD	1ヶ所	鉄骨用	1800×1900	鋼材
SS	1ヶ所	鉄骨用	900×1900	鋼材

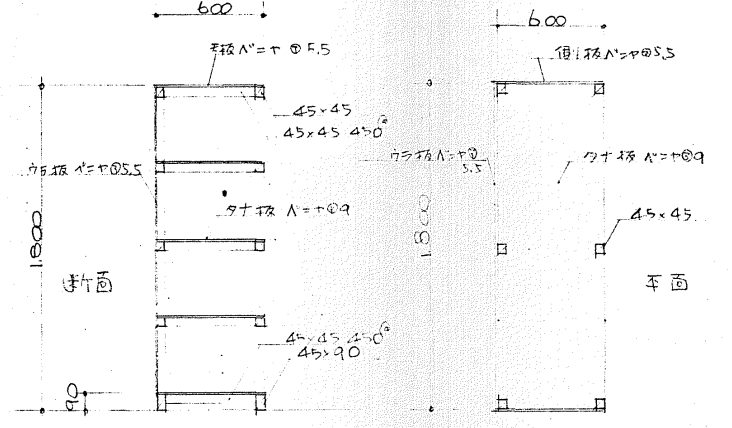

倉庫の詳細図 S-1/100

施工年度	令和 8 年度		
工事名	京田辺市し尿等受入施設緑泉園更新工事		
施工場所	京田辺市 草内 地内		
図名	平面図 立面図 断面図		
図面番号	6-1	縮尺	1:50 1:100
京田辺市			











※ 図面はA2→A3縮小 (縮尺はA2サイズ)

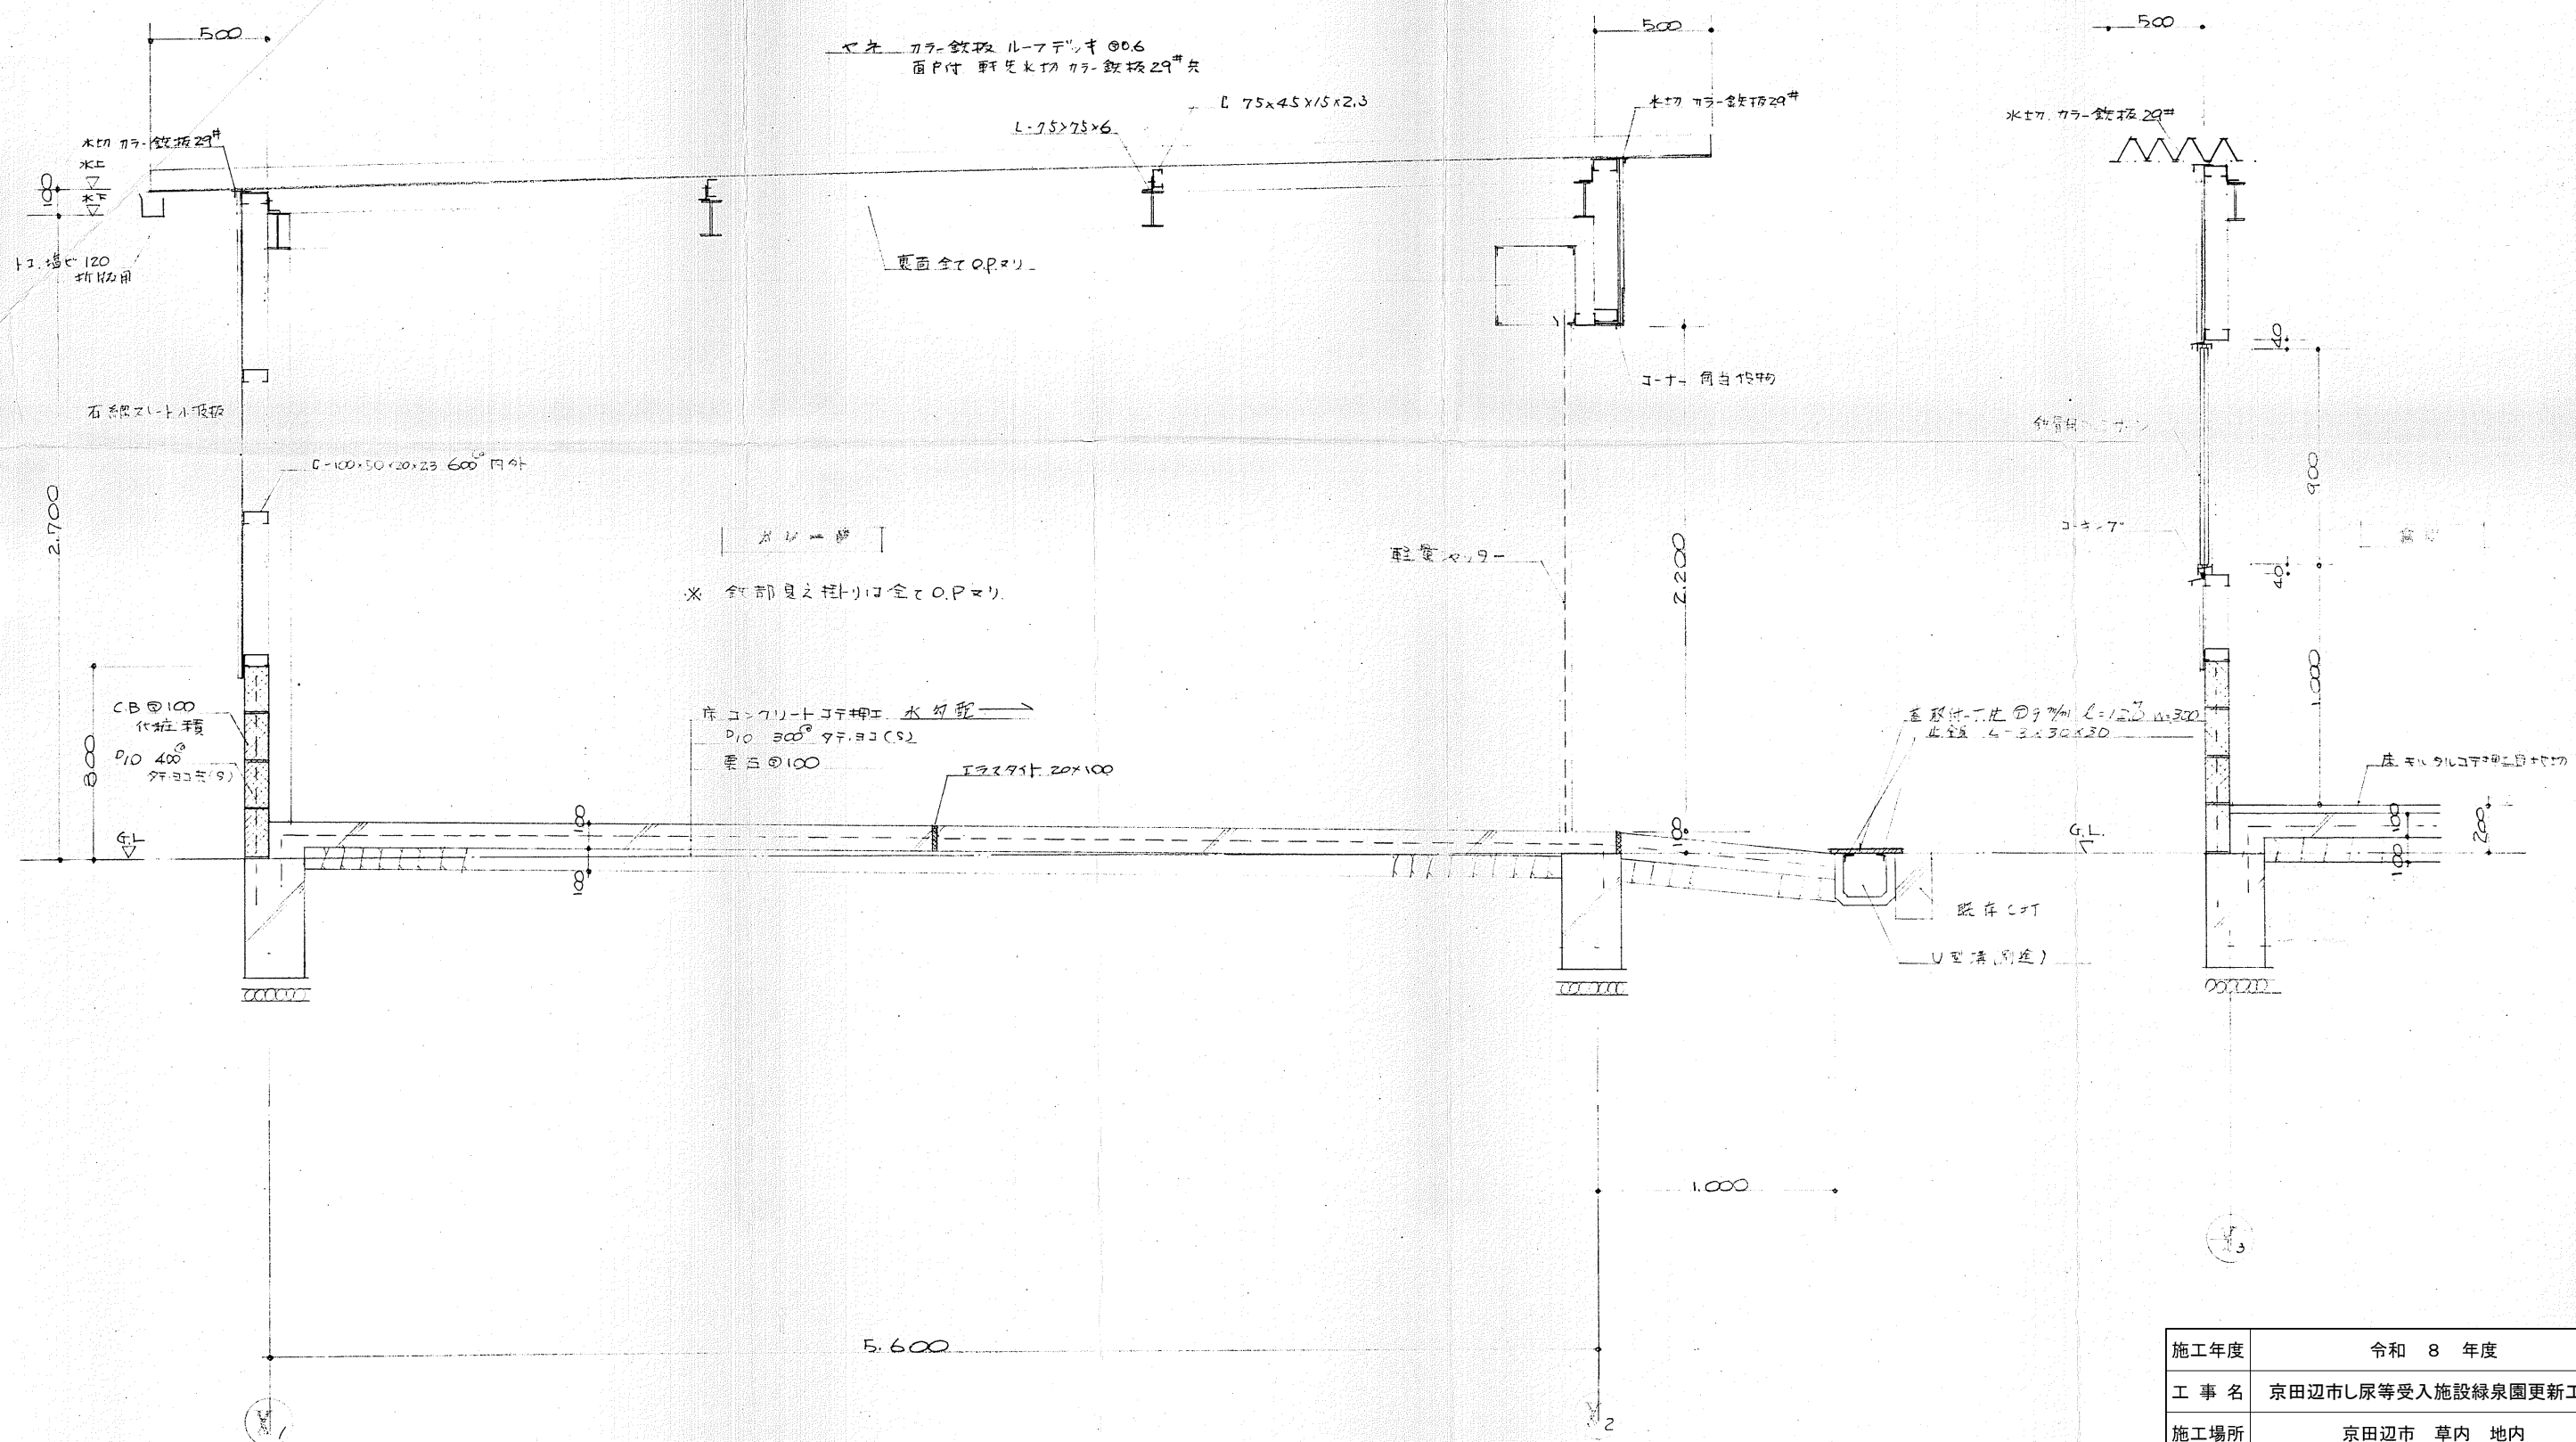

矩計図 S. 1/200

施工年度	令和 8 年度		
工 事 名	京田辺市し尿等受入施設緑泉園更新工事		
施工場所	京田辺市 草内 地内		
図 名	矩計図		
図面番号	6-2	縮 尺	1:200
京 田 辺 市			


※ 図面はA2→A3縮小 (縮尺はA 2サイズ)

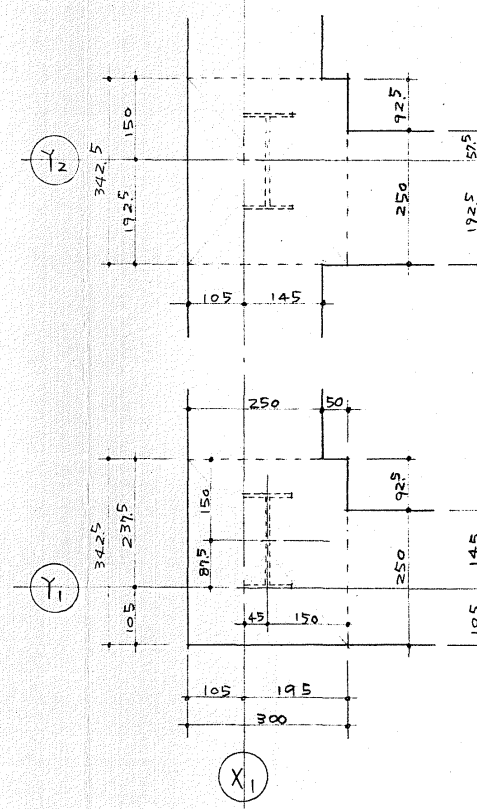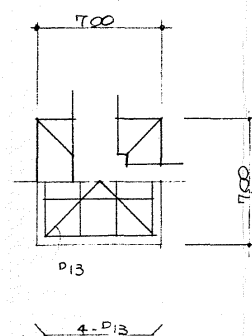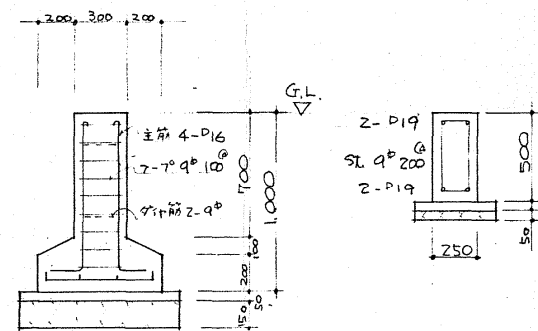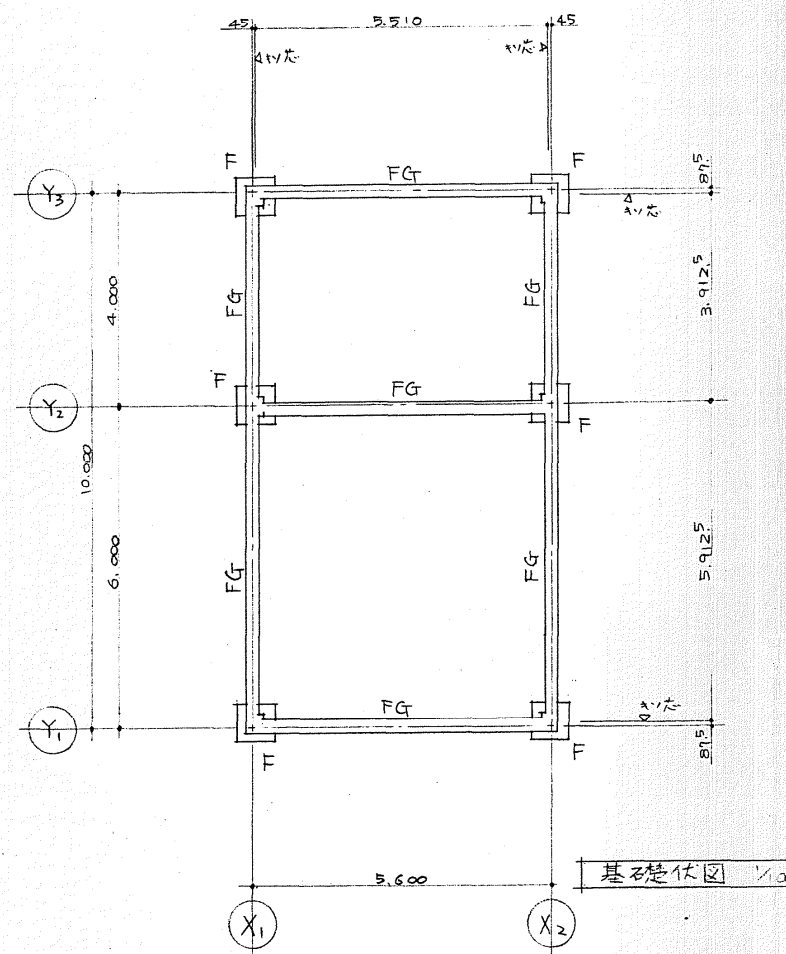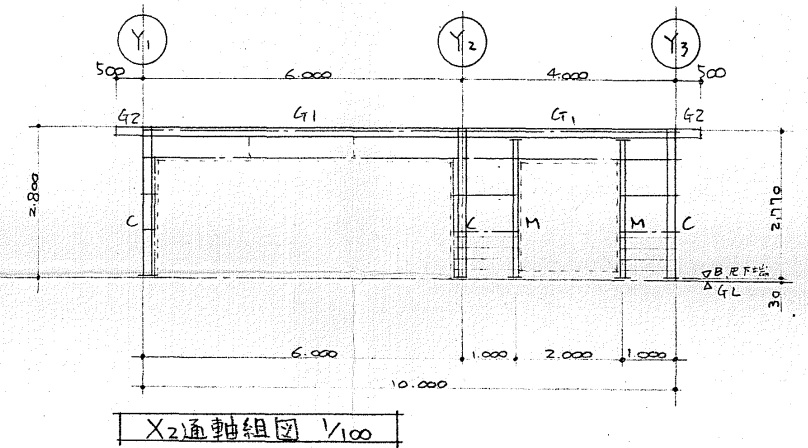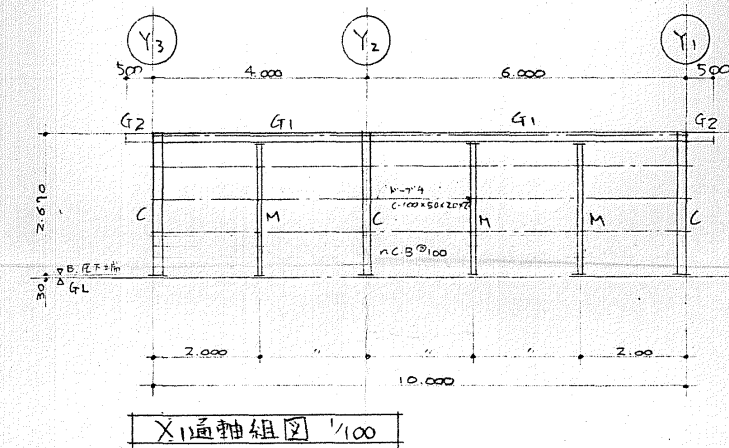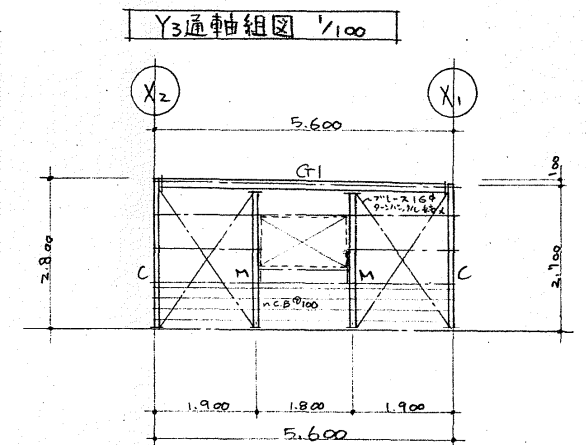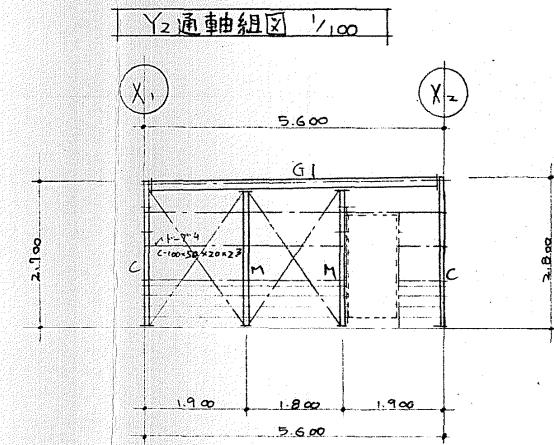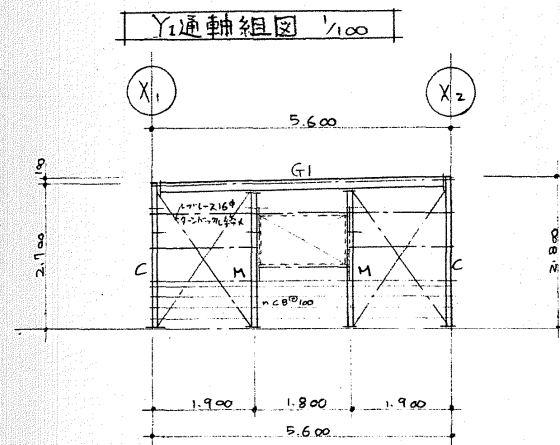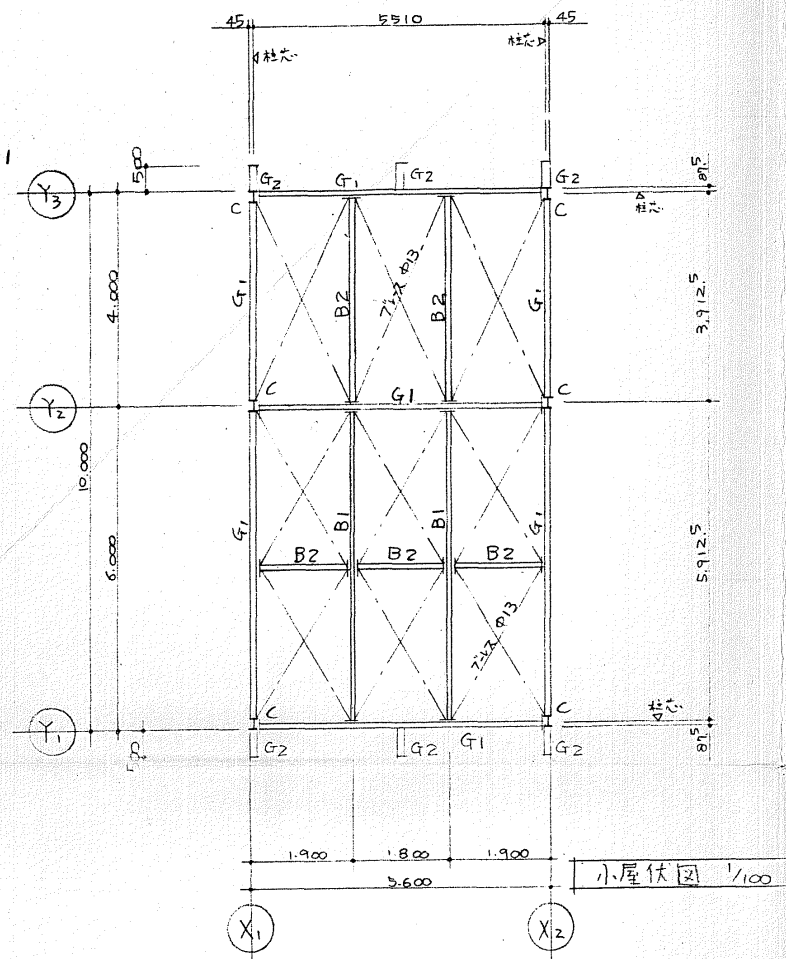

部材リスト	
柱 C	H-175×90×5×8
隅柱 M	ZC-100×50×20×2.3
梁 G1	H-175×90×5×8
G2	H-150×75×5×7
小梁 B1	H-150×75×5×7
B2	ZC-100×50×20×2.3
壁 T-レス	1-16φ タンバックル締
小屋 T-レス	1-13φ
鋼線	C-100×50×20×2.3 600φ内

施工年度	令和 8 年度		
工事名	京田辺市し尿等受入施設緑泉園更新工事		
施工場所	京田辺市 草内 地内		
図名	伏図 軸組図		
図面番号	6-3	縮尺	1:30 1:100
京田辺市			

※ 図面はA2→A3縮小 (縮尺はA2サイズ)

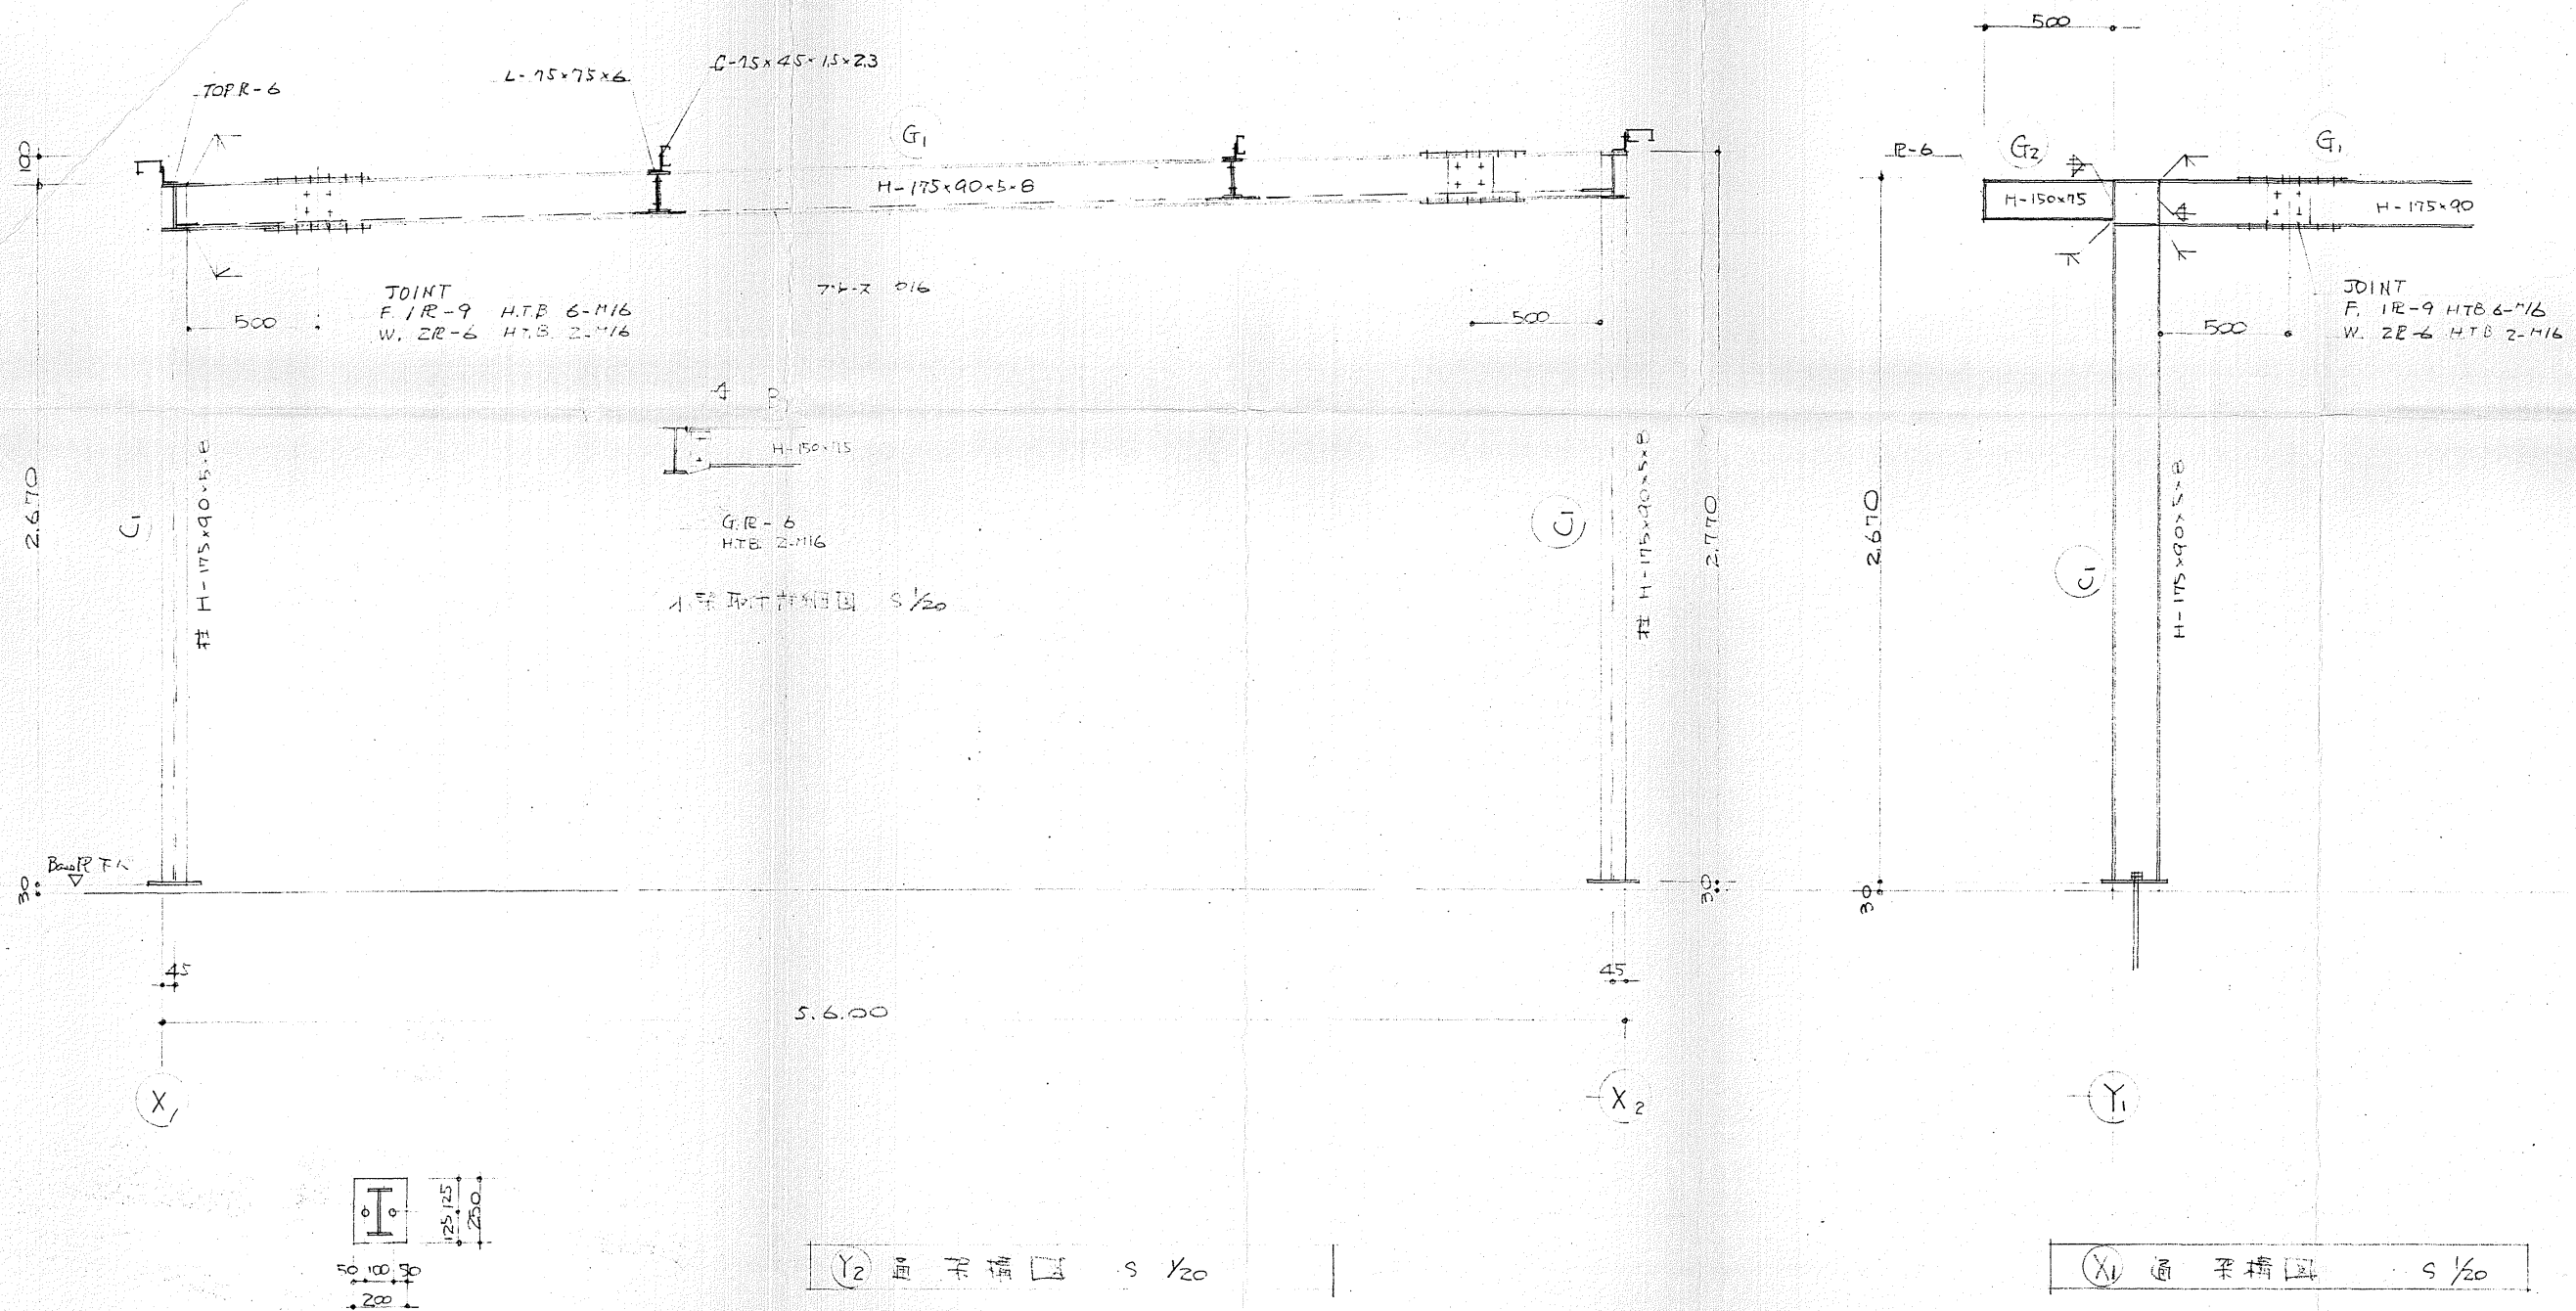

Base R 200x250x19
 A. Base 2-19φ (=100 2重ナット)
 柱脚詳細図 S 1/20

Y2 断面詳細図 S 1/20

X1 断面詳細図 S 1/20

施工年度	令和 8 年度		
工事名	京田辺市し尿等受入施設緑泉園更新工事		
施工場所	京田辺市 草内 地内		
図名	架構図		
図面番号	6-4	縮尺	1:20
京田辺市			

※ 図面はA2→A3縮小 (縮尺はA 2サイズ)