



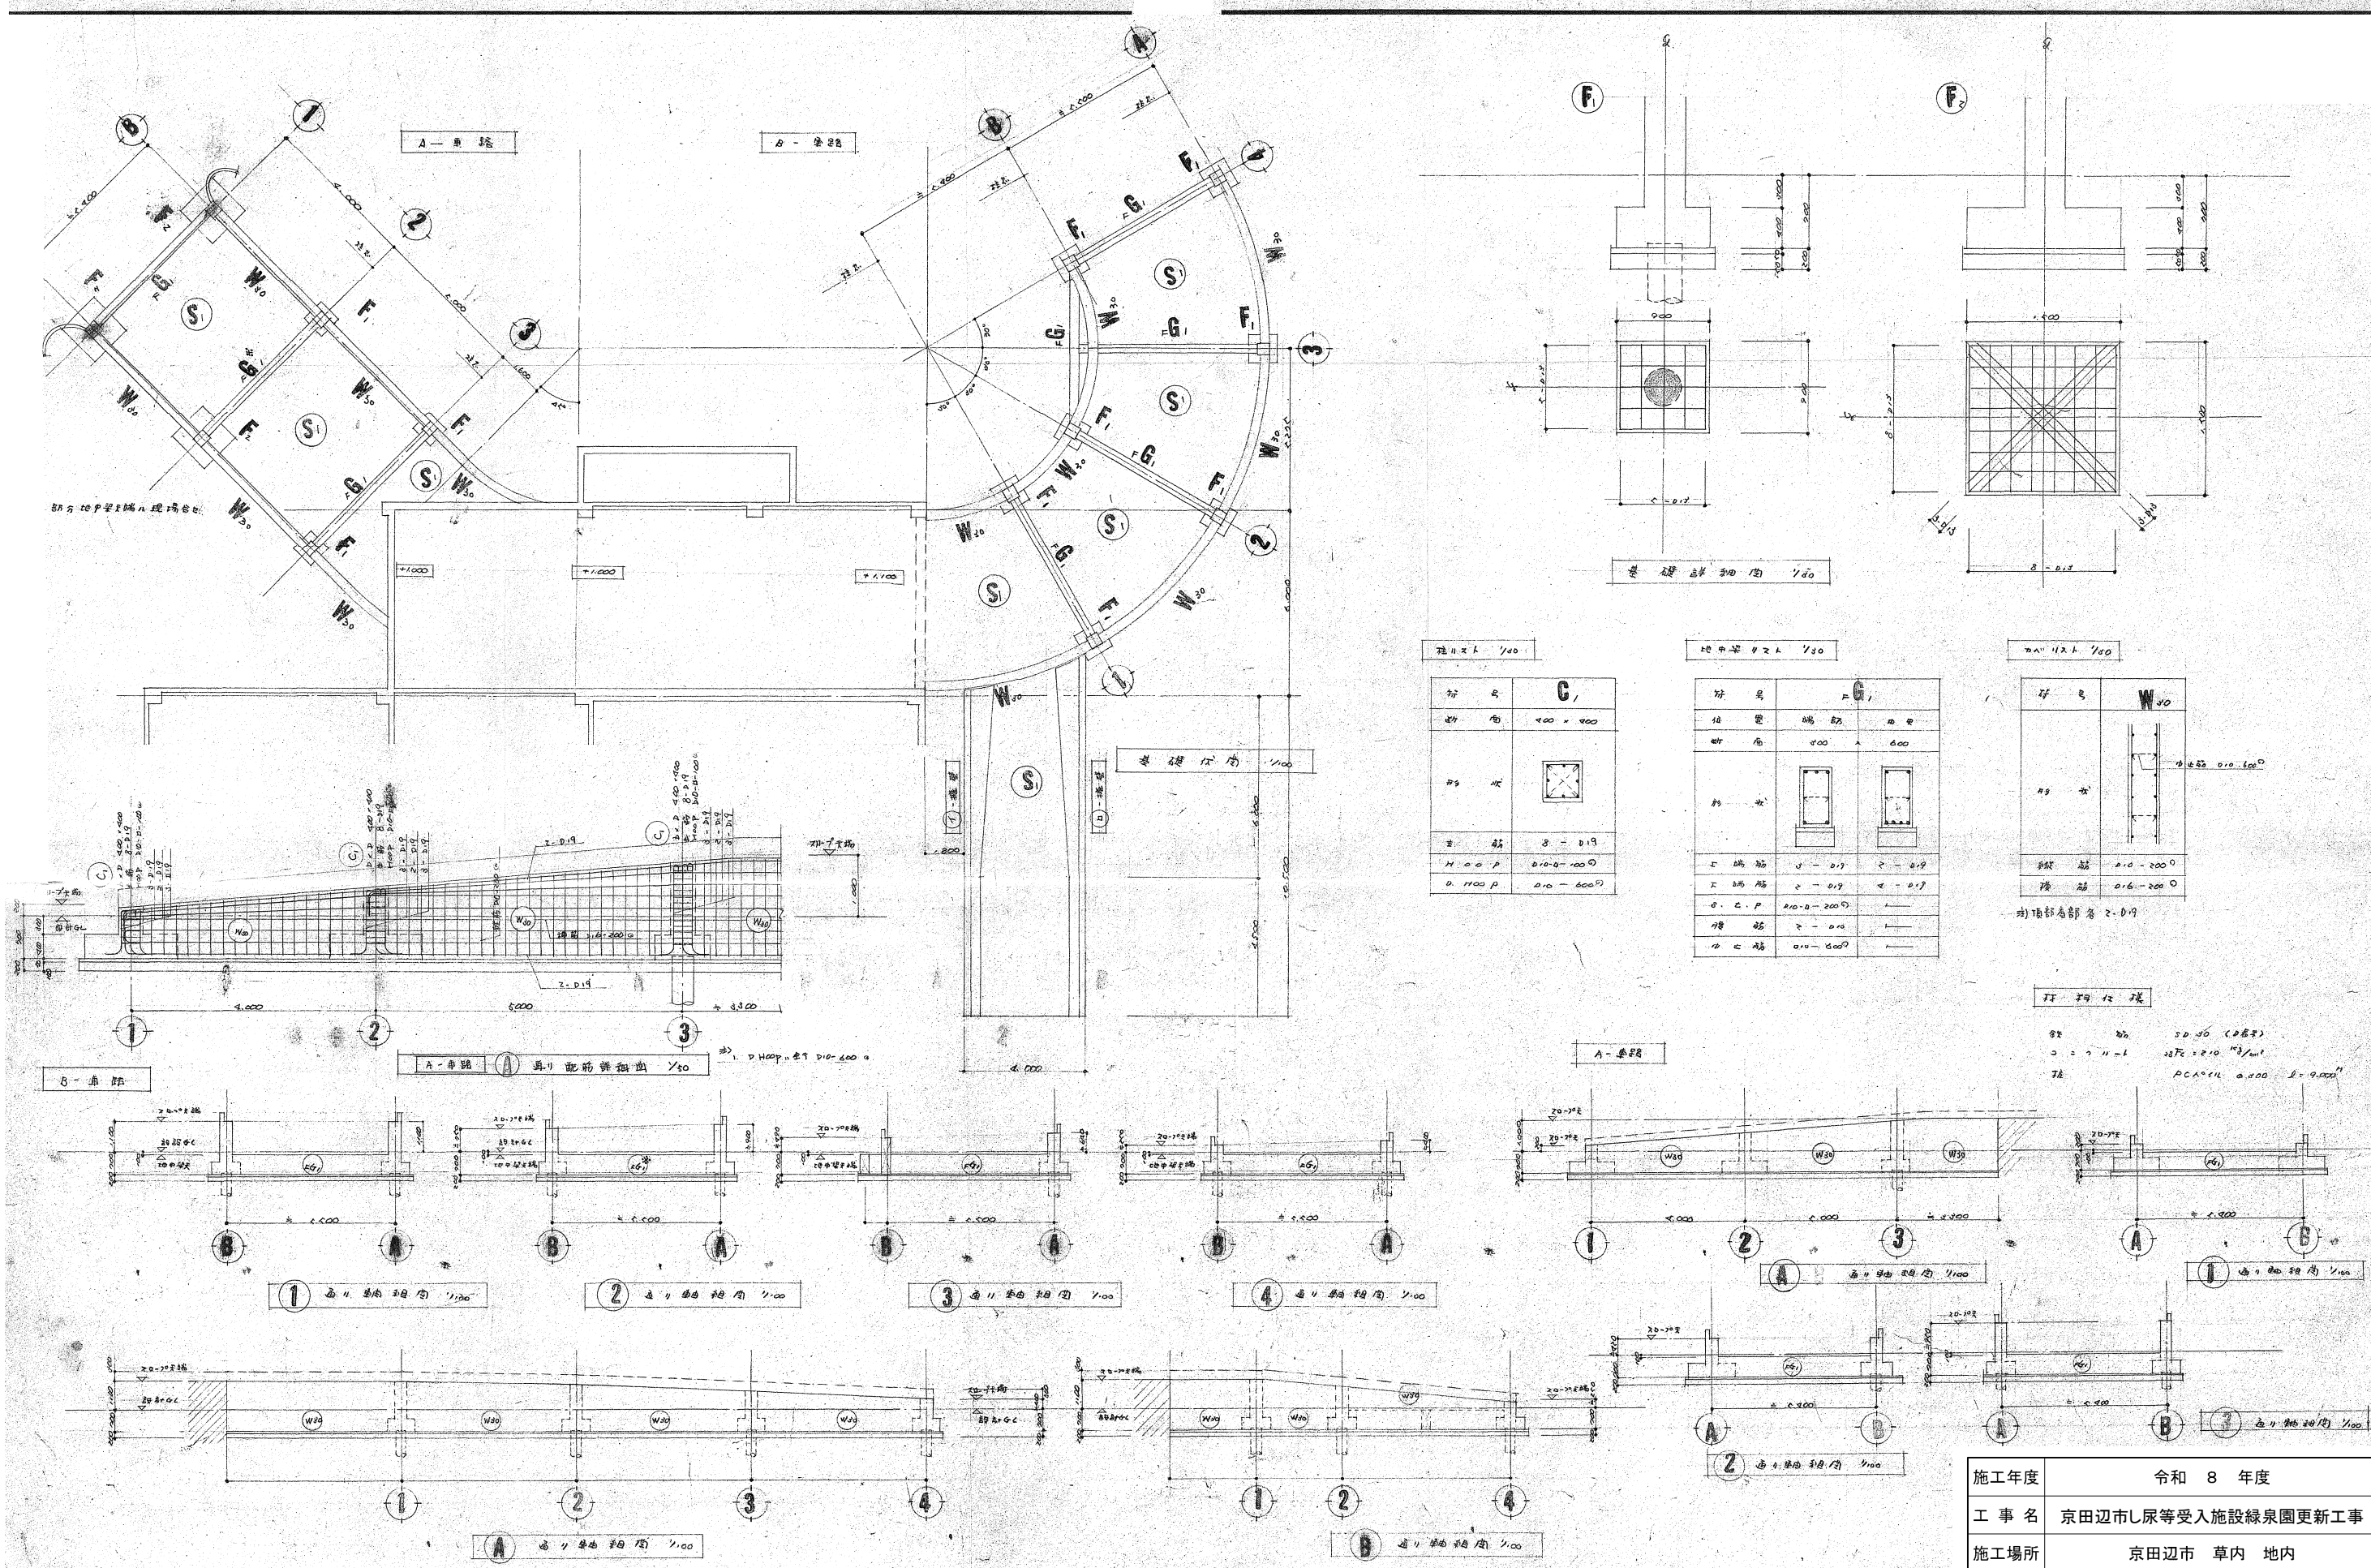

施工年度	令和 8 年度		
工 事 名	京田辺市し尿等受入施設緑空間更新工事		
施工場所	京田辺市 草内 地内		
図 名	スロープ 基礎伏図	基礎詳細図	軸組図 リスト
図面番号	0-13	縮 尺	1:10 1:100
京 田 辺 市			


※ 図面はA1→A3縮小 (縮尺はA1サイズ)

年月日	訂正事項	印

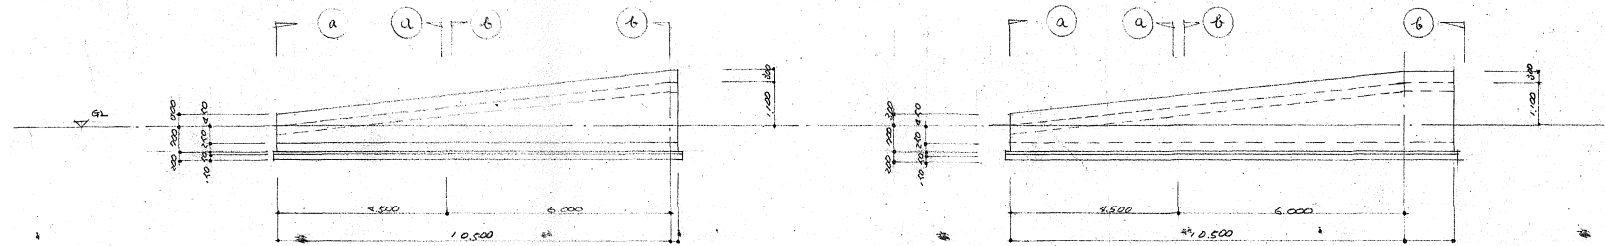


(I) - 擁壁平面図 1/100

(II) - 擁壁平面図 1/100

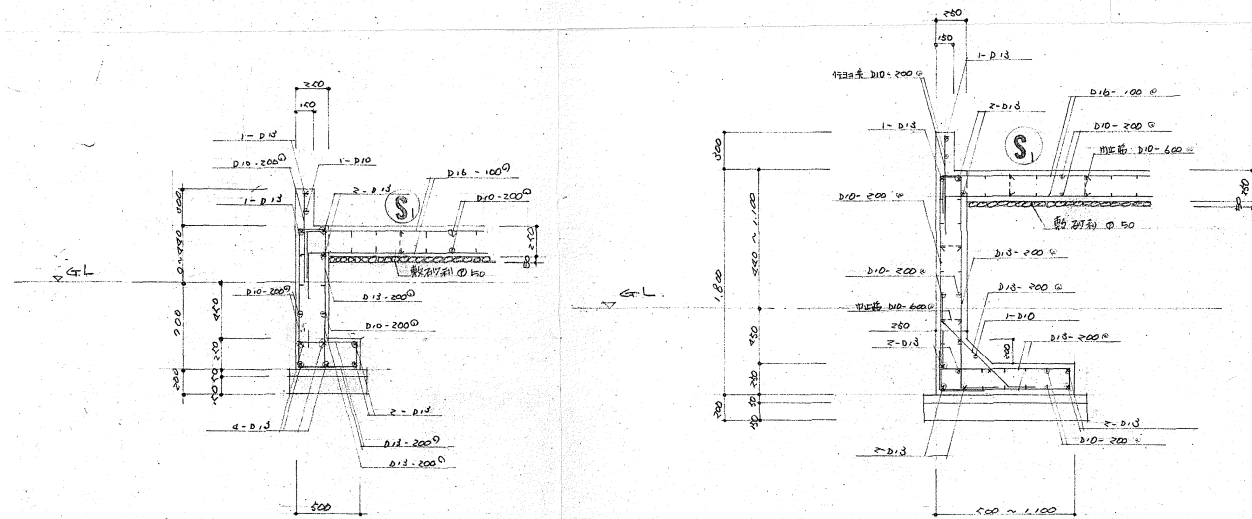


(a) - 詳細図 1/30

(b) - 詳細図 1/30

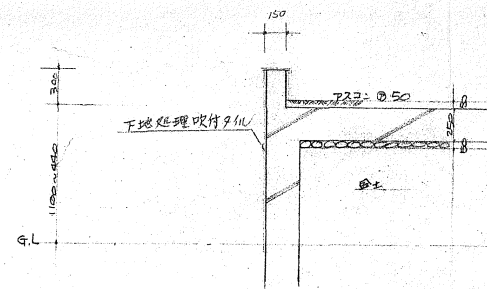


施工年度	令和 8 年度		
工事名	京田辺市し尿等受入施設緑泉園更新工事		
施工場所	京田辺市 草内 地内		
図名	スロープ 擁壁詳細図		
図面番号	0-14	縮尺	1:30 1:100
京田辺市			

※ 図面はA1→A3縮小 (縮尺はA1サイズ)

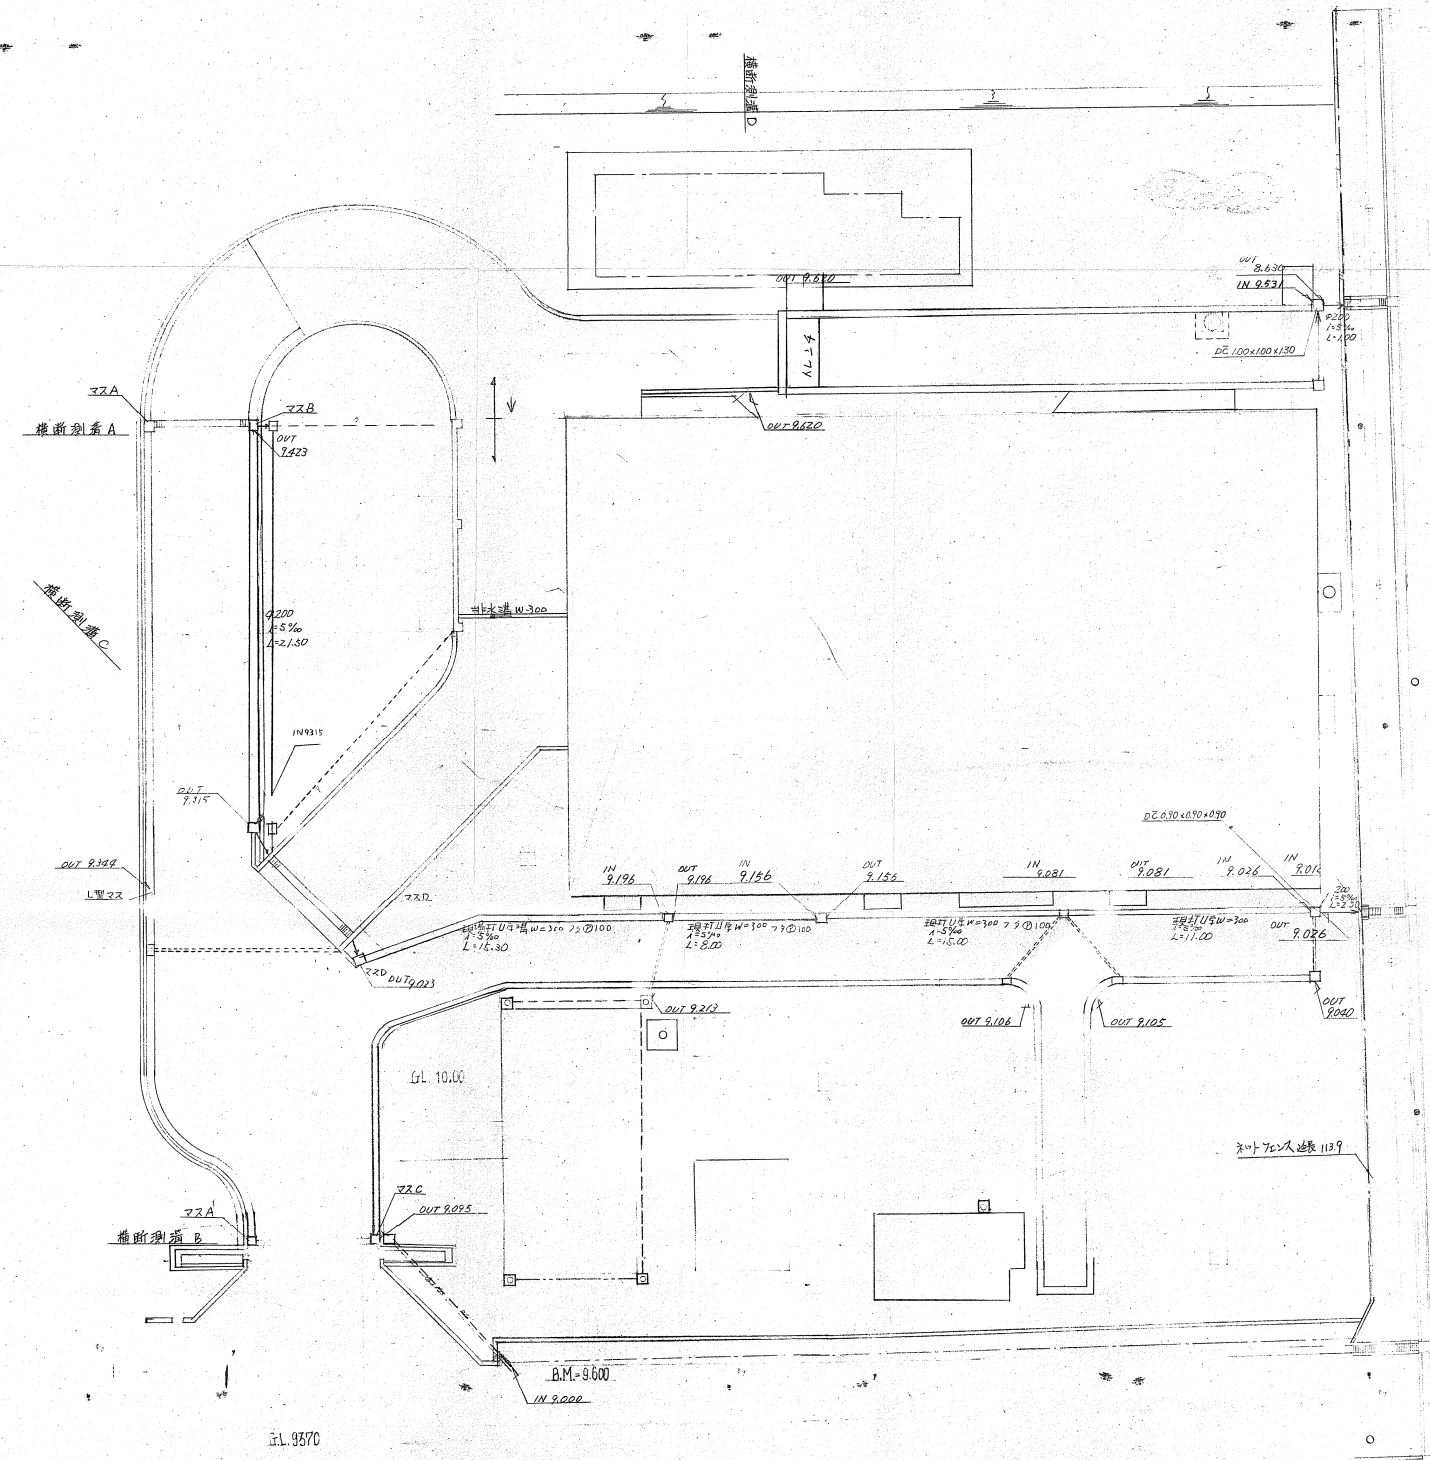

施工年度	令和 8 年度		
工 事 名	京田辺市し尿等受入施設緑泉園更新工事		
施工場所	京田辺市 草内 地内		
図 名	排水系統図		
図面番号	0-15	縮 尺	1:200
京 田 辺 市			

※ 図面はA1→A3縮小 (縮尺はA1サイズ)

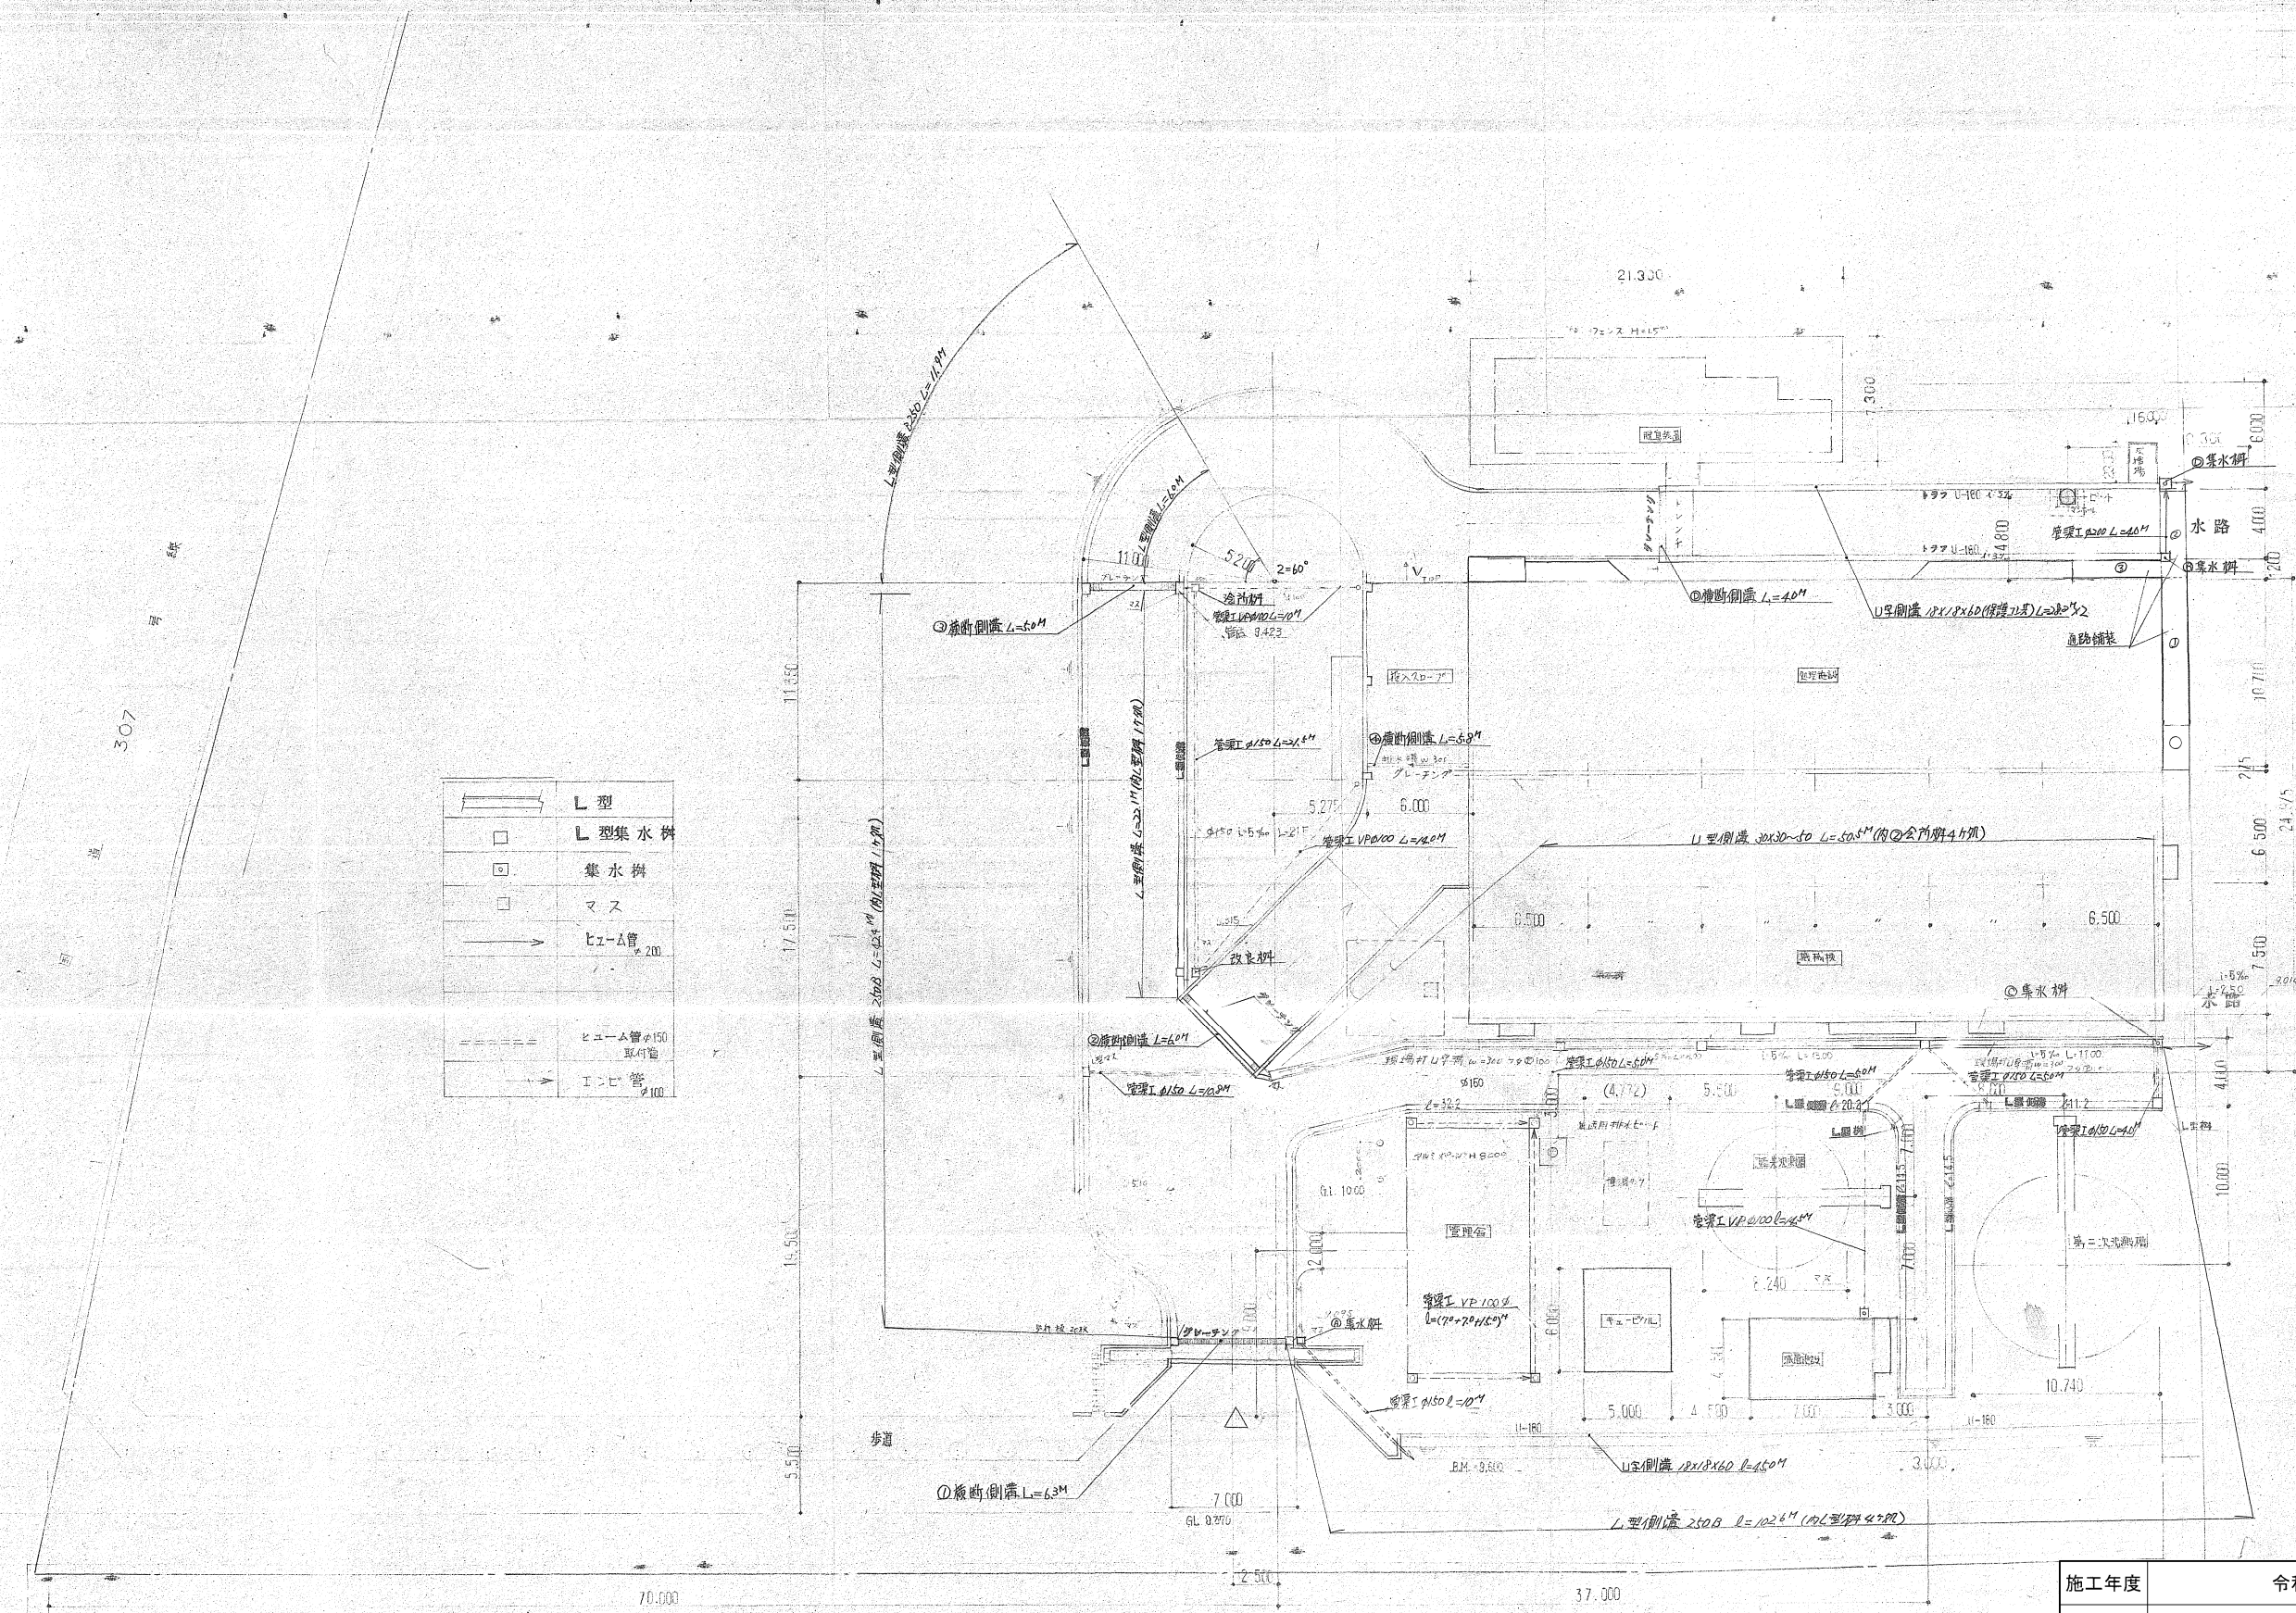


	L 型
	L 型集水栓
	集水栓
	マス
	ヒューム管φ200
	ヒューム管φ150
	インヒ管φ100

施工年度	令和 8 年度		
工 事 名	京田辺市し尿等受入施設緑泉園更新工事		
施工場所	京田辺市 草内 地内		
図 名	排水平面図		
図面番号	0-16	縮 尺	1:200
京 田 辺 市			

年月日	訂正事項	印


L型側溝

S=1/10

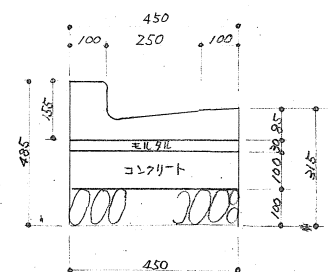


DS-PU0.18-0.18

S=1/10

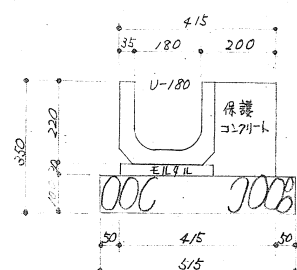


DS-PU0.18-0.18

S=1/10

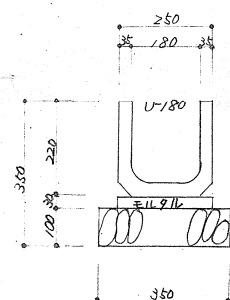


現場打U字溝

S=1/10

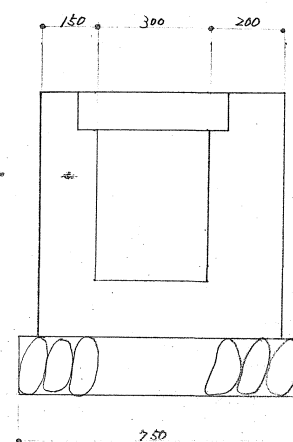


C-P(H)φ200(180°)

S=1/10

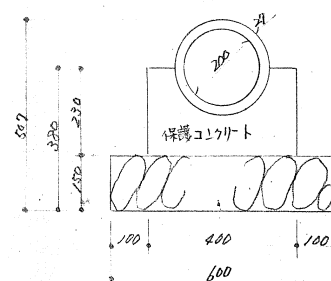


C-P(H)φ150(360°)

S=1/10

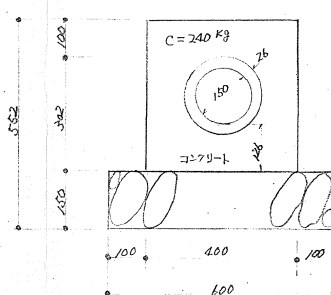


横断側溝①

S=1/10

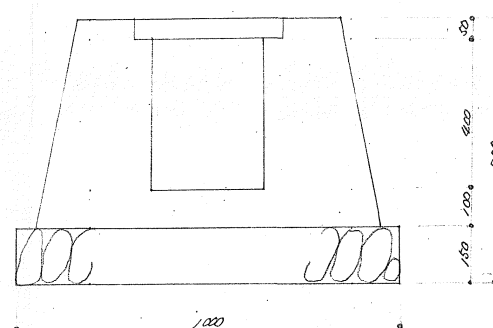


横断側溝②

S=1/10

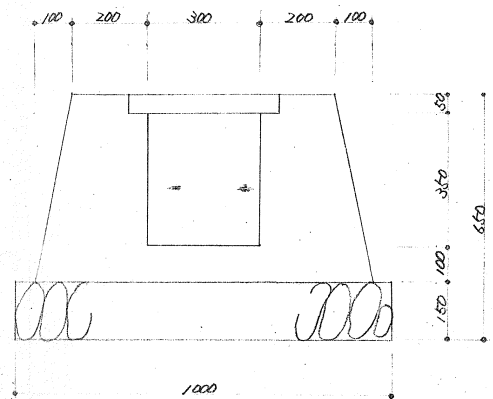


横断側溝③

S=1/10

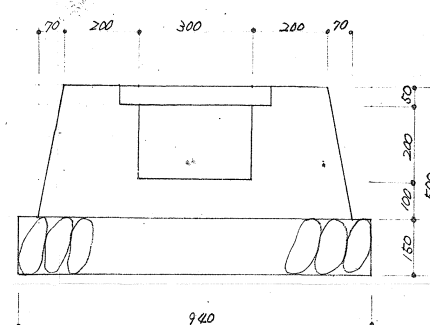



横断側溝④

S=1/10

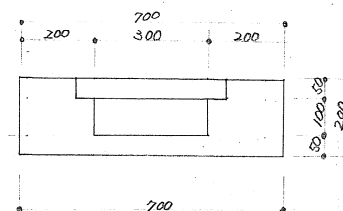



会所栞① 30×30×40

S=1/10

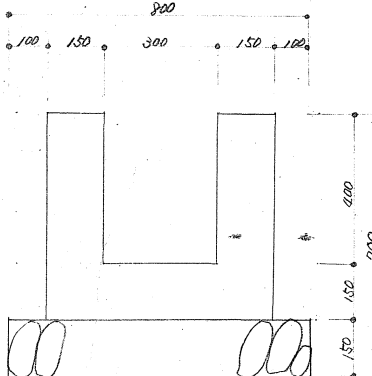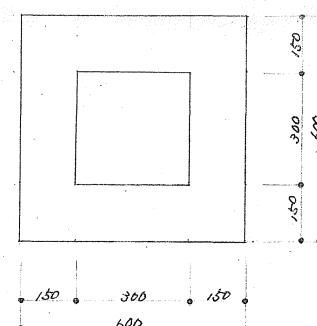



会所栞②

S=1/10

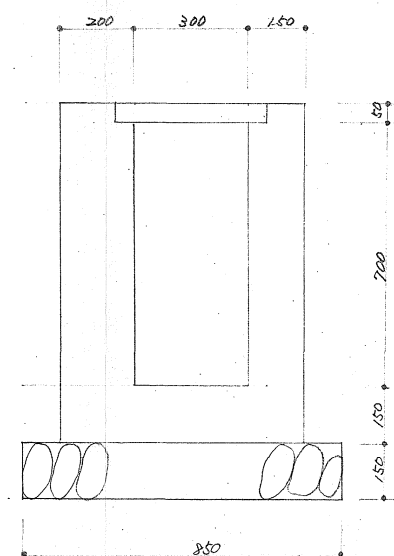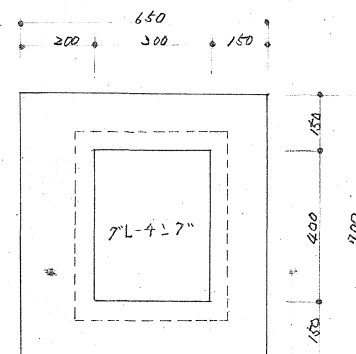




集水栞③ 40×40×40

S=1/10

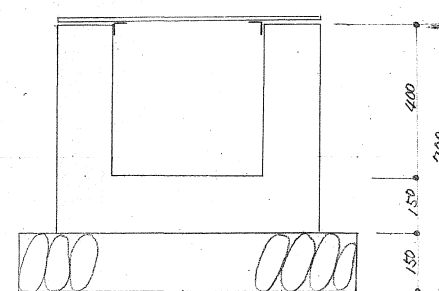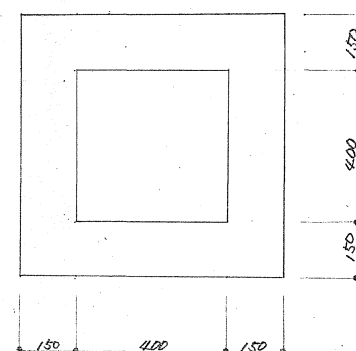

集水栞④ 40×40×100

S=1/10

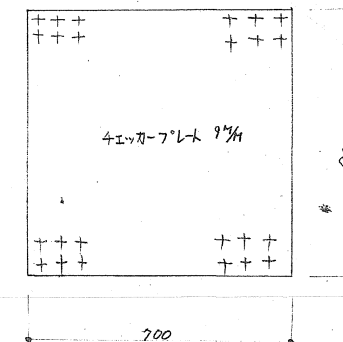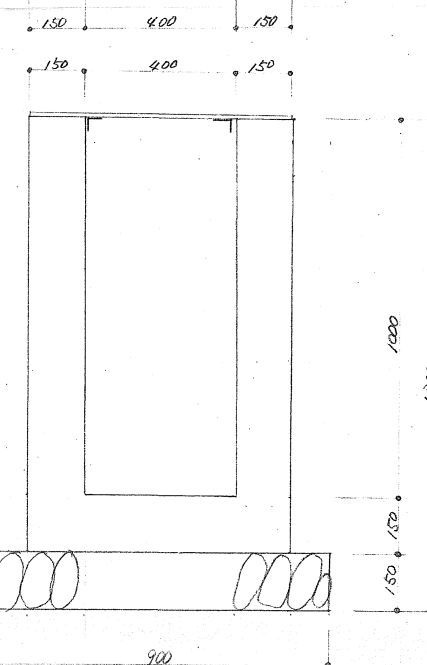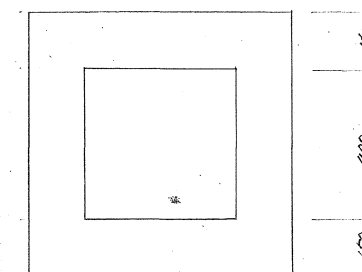

施工年度	令和 8 年度		
工事名	京田辺市し尿等受入施設緑泉園更新工事		
施工場所	京田辺市 草内 地内		
図名	附帯工事 用排水工及び地下排水工詳細図		
図面番号	0-17	縮尺	1:10
京 田 辺 市			

※ 図面はA1→A3縮小 (縮尺はA1サイズ)