

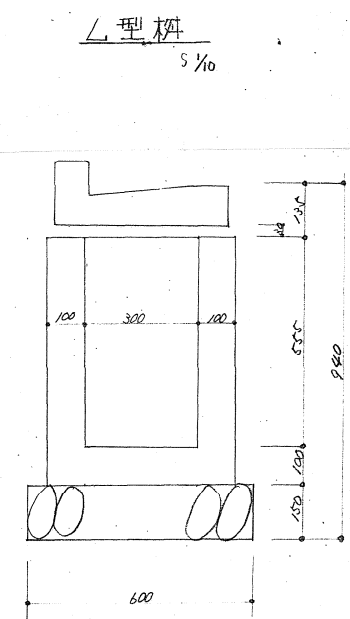
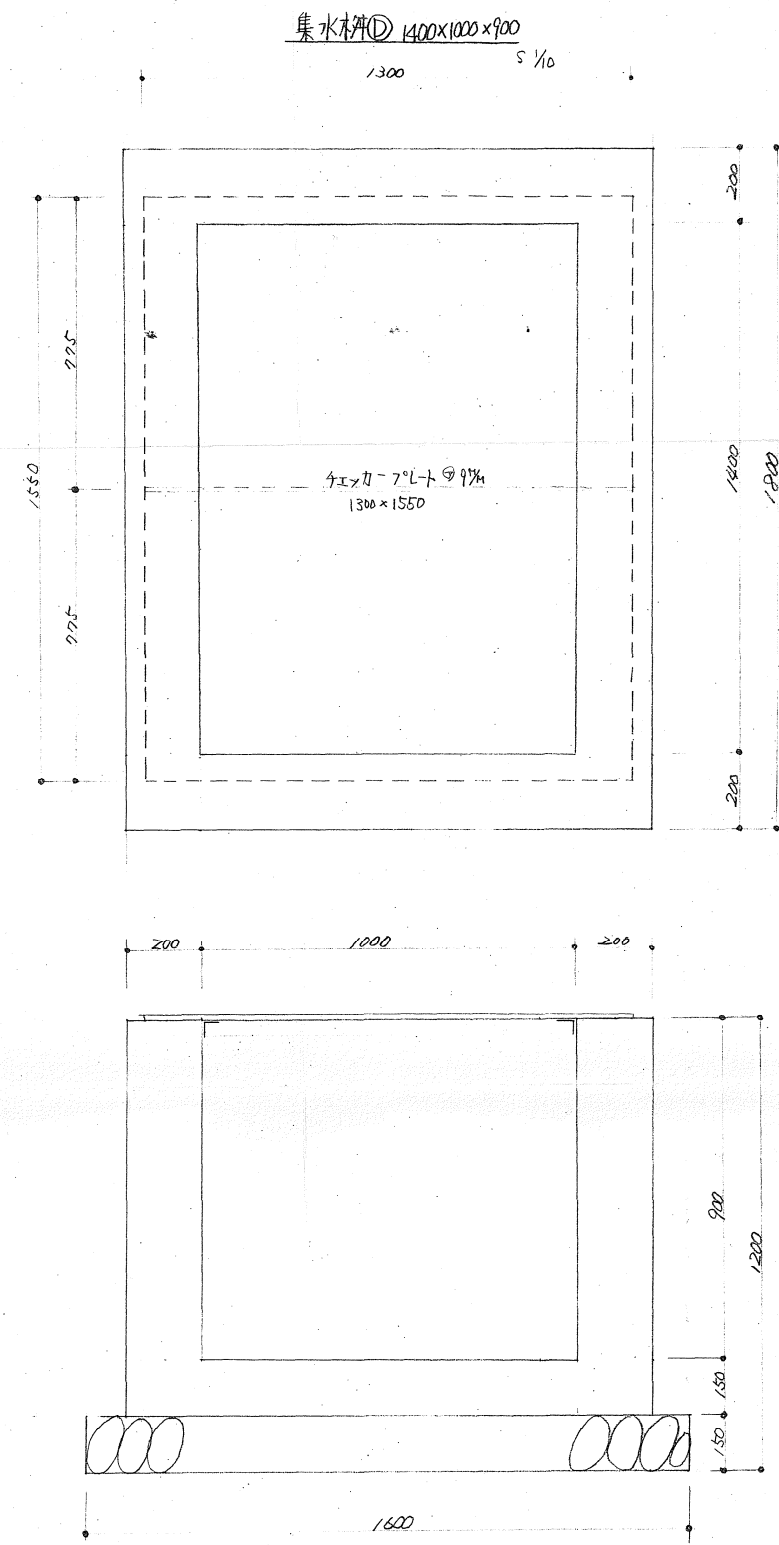
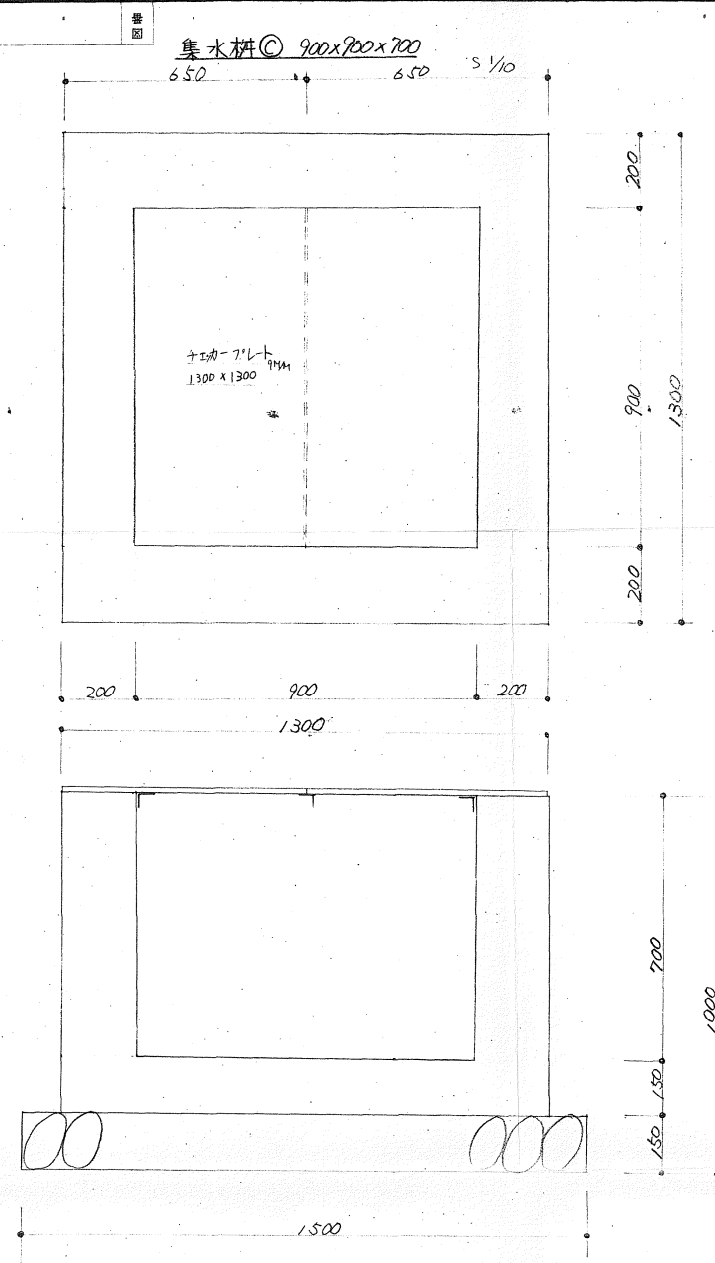
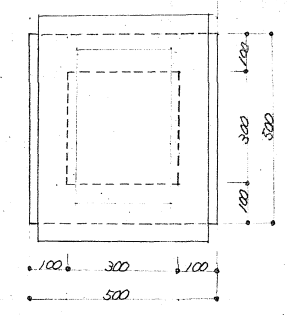



年	月	日	訂	正	事	項	印

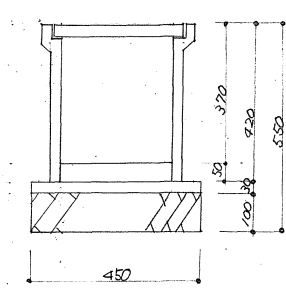


改良集水枠 300x300x420
S 1/10

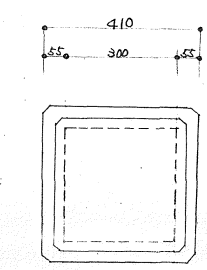

横断側溝①
S 1/10

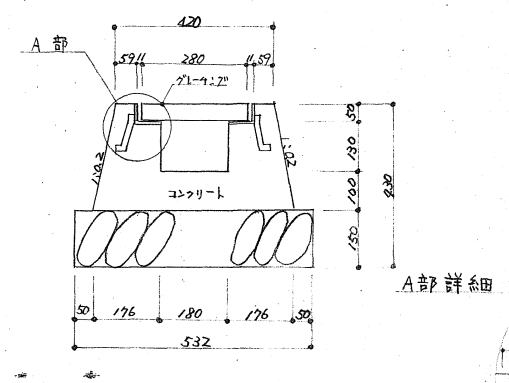


A部詳細

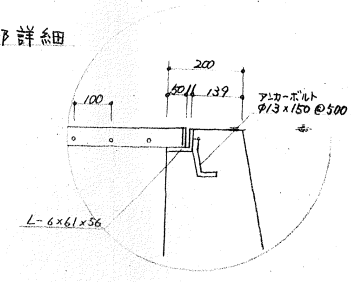

施工年度	令和 8 年度		
工 事 名	京田辺市し尿等受入施設緑泉園更新工事		
施工場所	京田辺市 草内 地内		
図 名	附帯工事 用排水工及び地下排水工詳細図		
図面番号	0-18	縮 尺	1:10
京 田 辺 市			


※ 図面はA1→A3縮小 (縮尺はA 1サイズ)

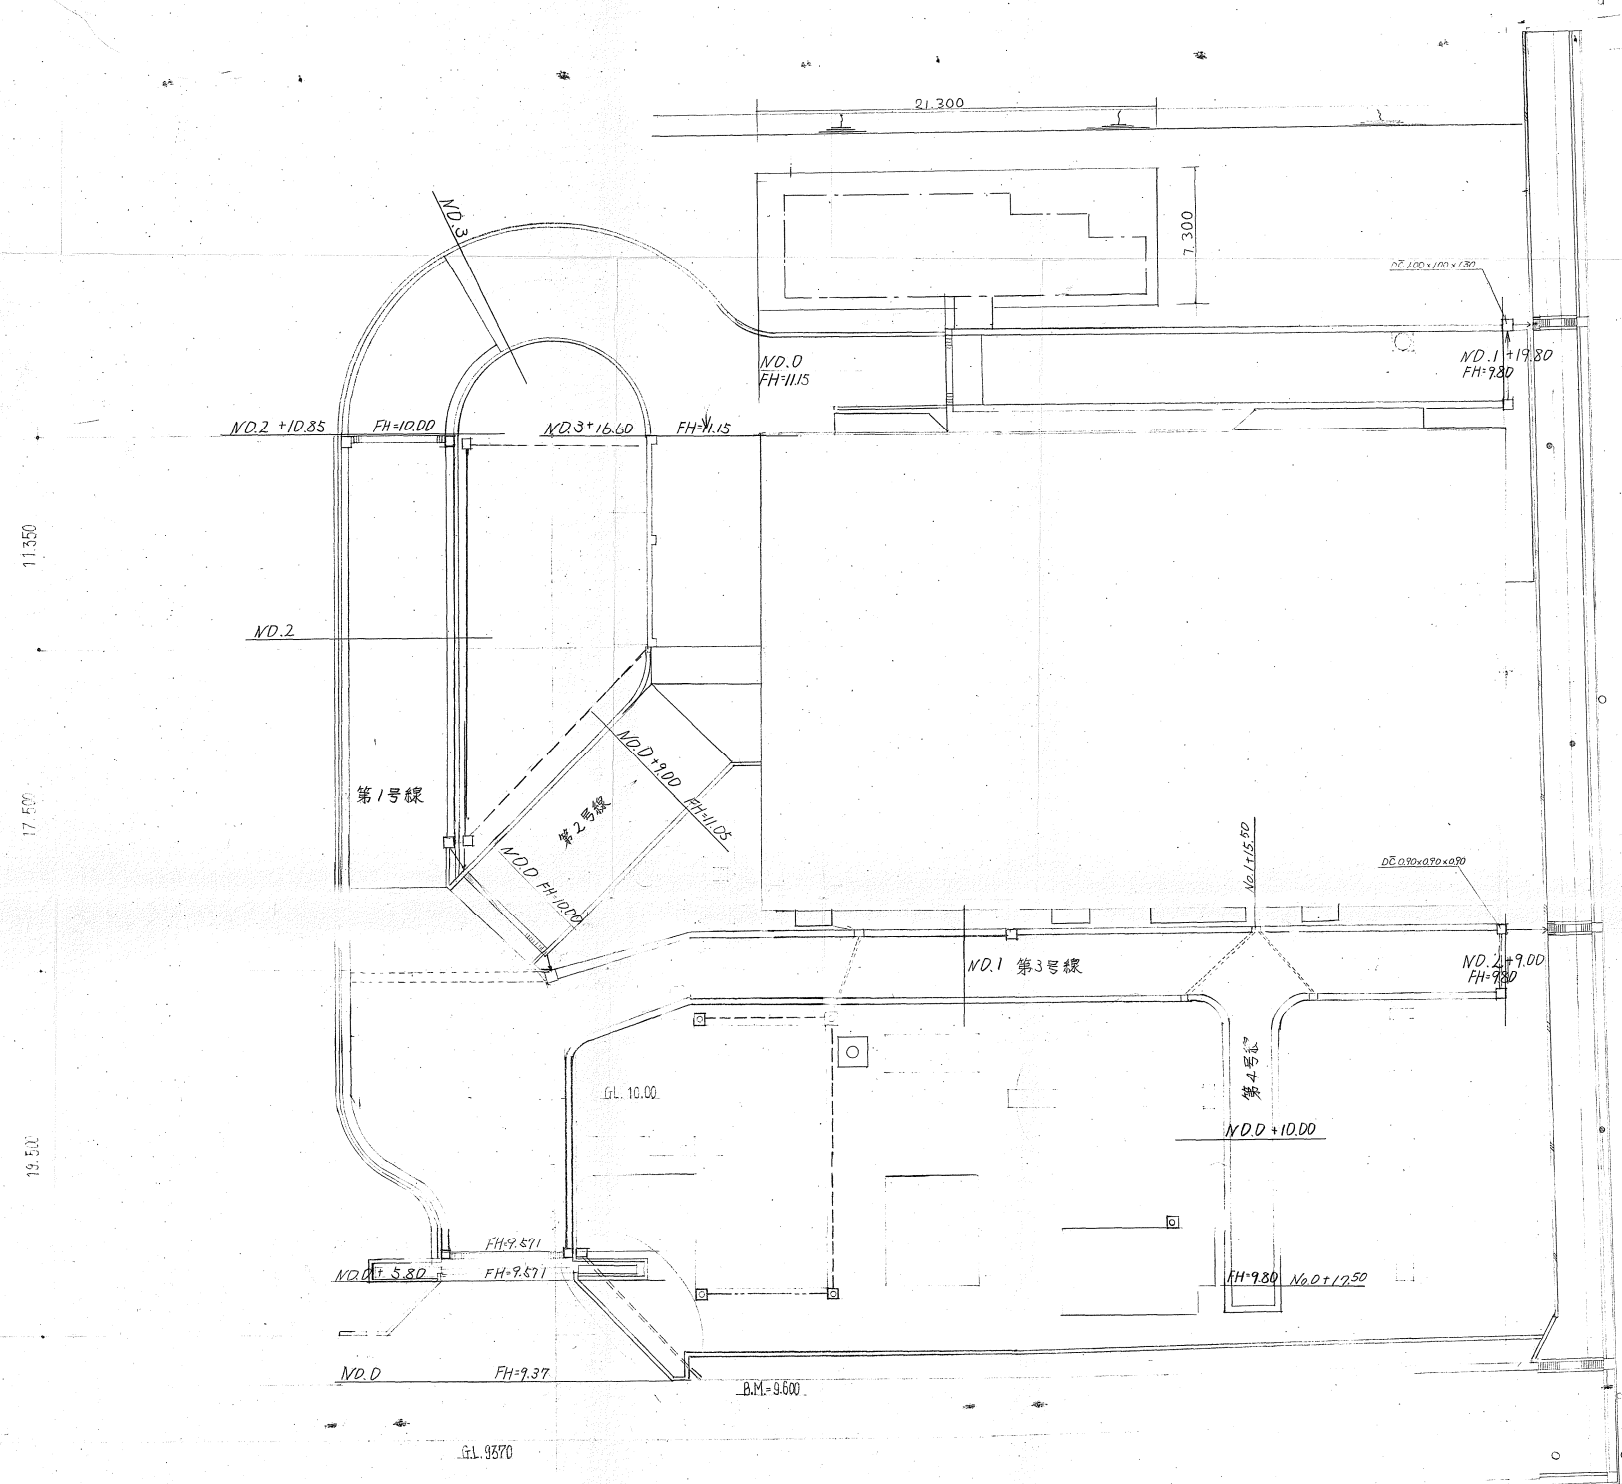


施工年度	令和 8 年度		
工 事 名	京田辺市し尿等受入施設緑泉園更新工事		
施工場所	京田辺市 草内 地内		
図 名	道路平面図		
図面番号	0-19	縮 尺	1:200
京 田 辺 市			

※ 図面はA1→A3縮小（縮尺はA1サイズ）


横断側溝 1
 $S = 1/30$

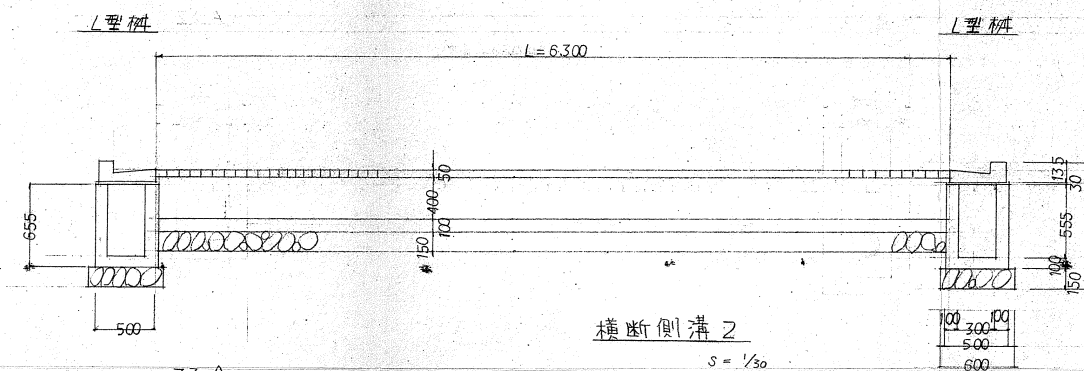


横断側溝 2
 $S = 1/30$

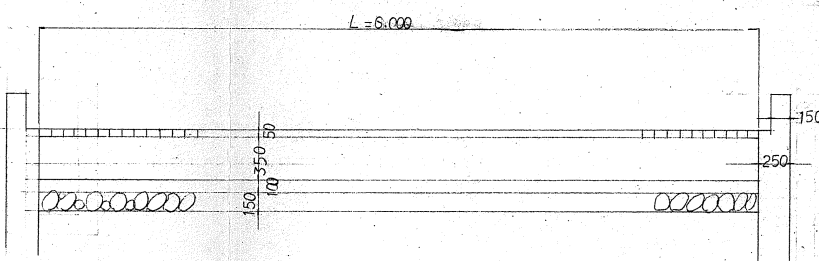


横断側溝 3
 $S = 1/30$

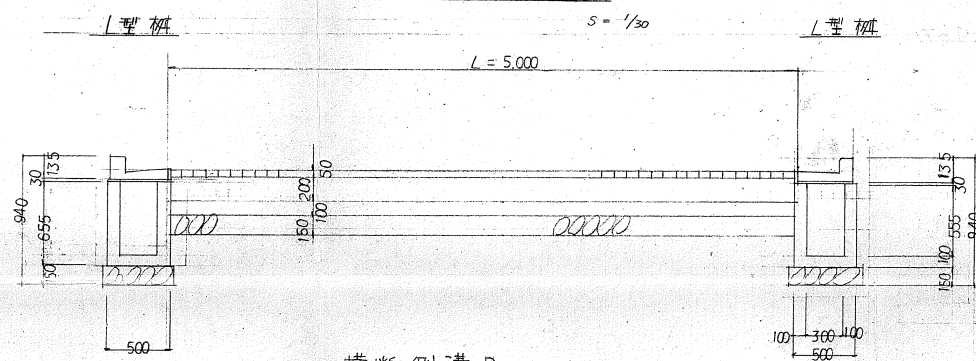





横断側溝 D
 $S = 1/30$

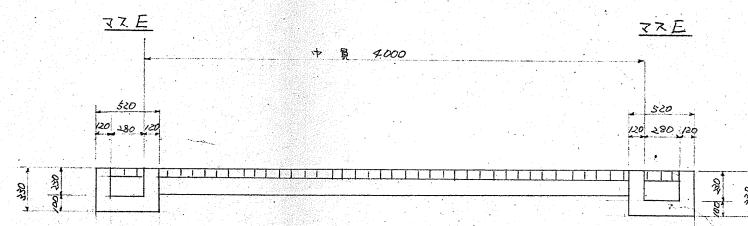

横断側溝 4

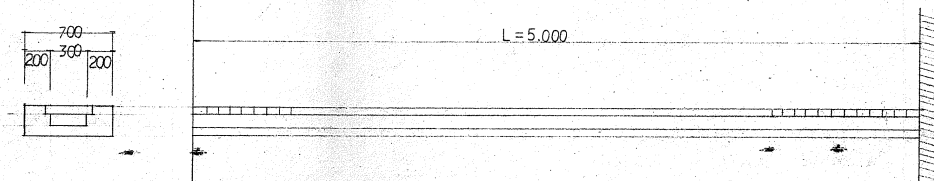


道路標準断面図
 $S = 1/30$

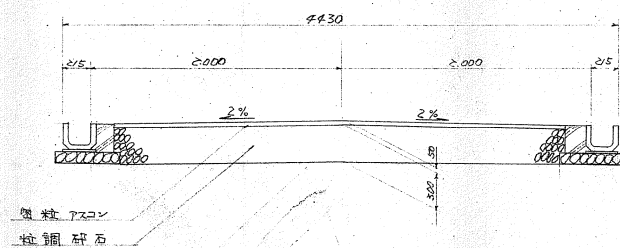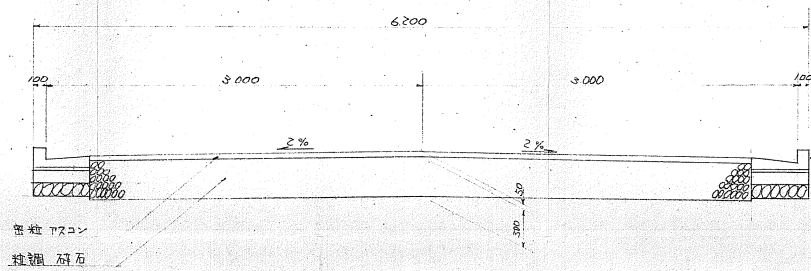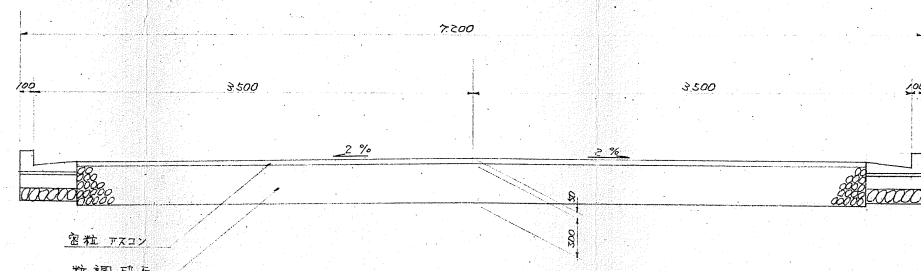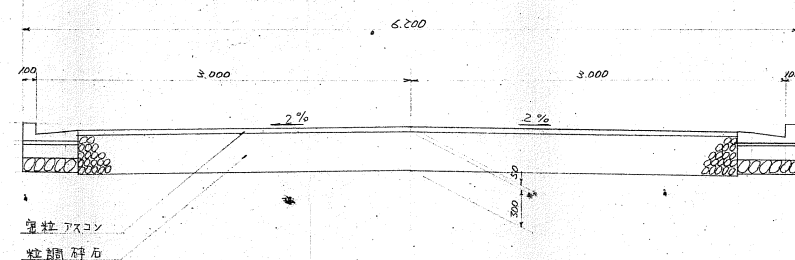


年	月	日	訂	正	事	項	印

施工年度	令和 8 年度		
工 事 名	京田辺市し尿等受入施設緑泉園更新工事		
施工場所	京田辺市 草内 地内		
図 名	附帯工事 道路標準横断面図		
図面番号	0-20	縮 尺	1:30
京 田 辺 市			


年 月 日	訂 正 事 項	印

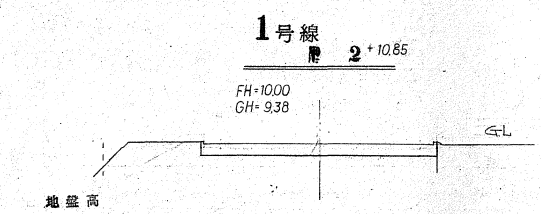


DL 5.00

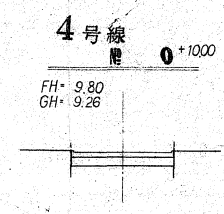


DL 5.00

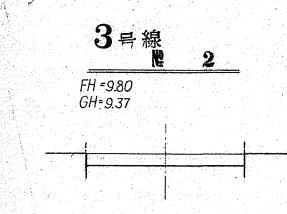


DL 5.00

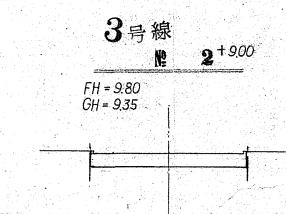


DL 5.00

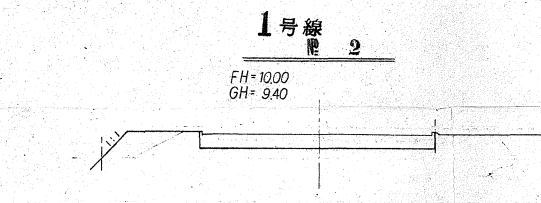


DL 5.00

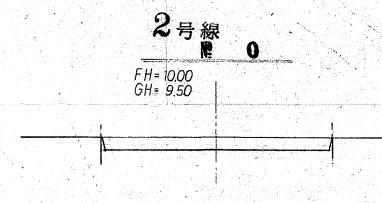


DL 5.00

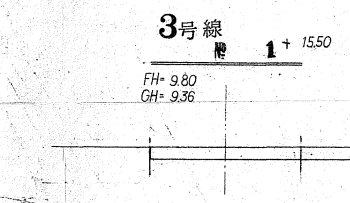


DL 5.00

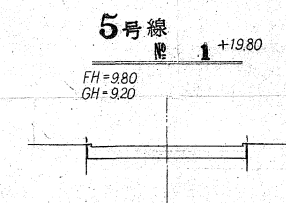


DL 5.00

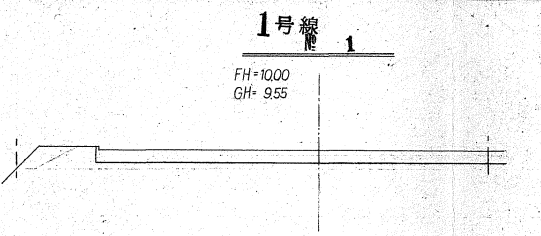


DL 5.00

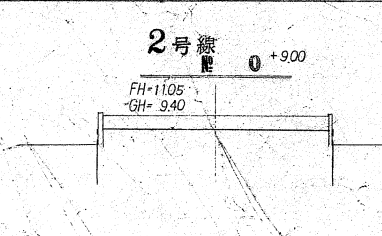


DL 5.00

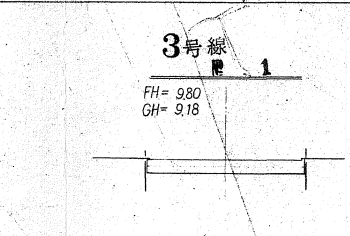


DL 5.00

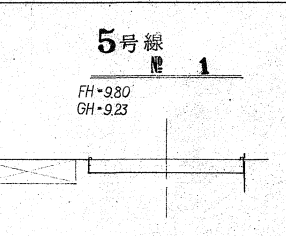


DL 5.00

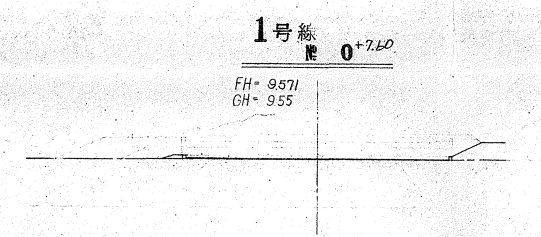


DL 5.00

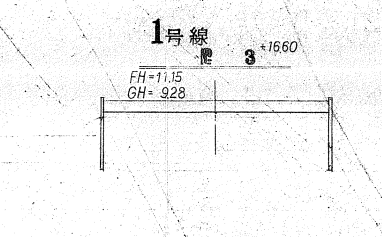


DL 5.00

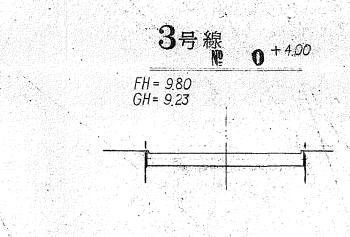


DL 5.00

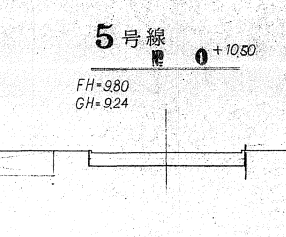


DL 5.00

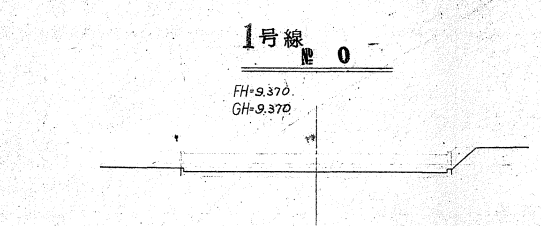


DL 5.00

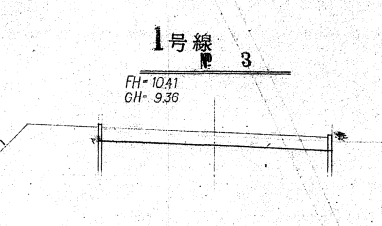

DL 5.00

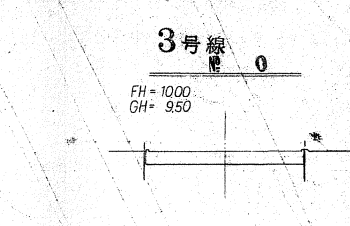

DL 5.00

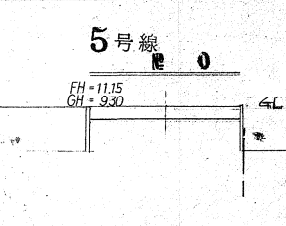


DL 5.00

※ 縦計 GL=10.00とする。

施工年度	令和 8 年度		
工 事 名	京田辺市し尿等受入施設緑泉園更新工事		
施工場所	京田辺市 草内 地内		
図 名	横断面図		
図面番号	0-21	縮 尺	1:100
京 田 辺 市			

※ 図面はA1→A3縮小 (縮尺はA1サイズ)

年	月	日	訂	正	事	項	印

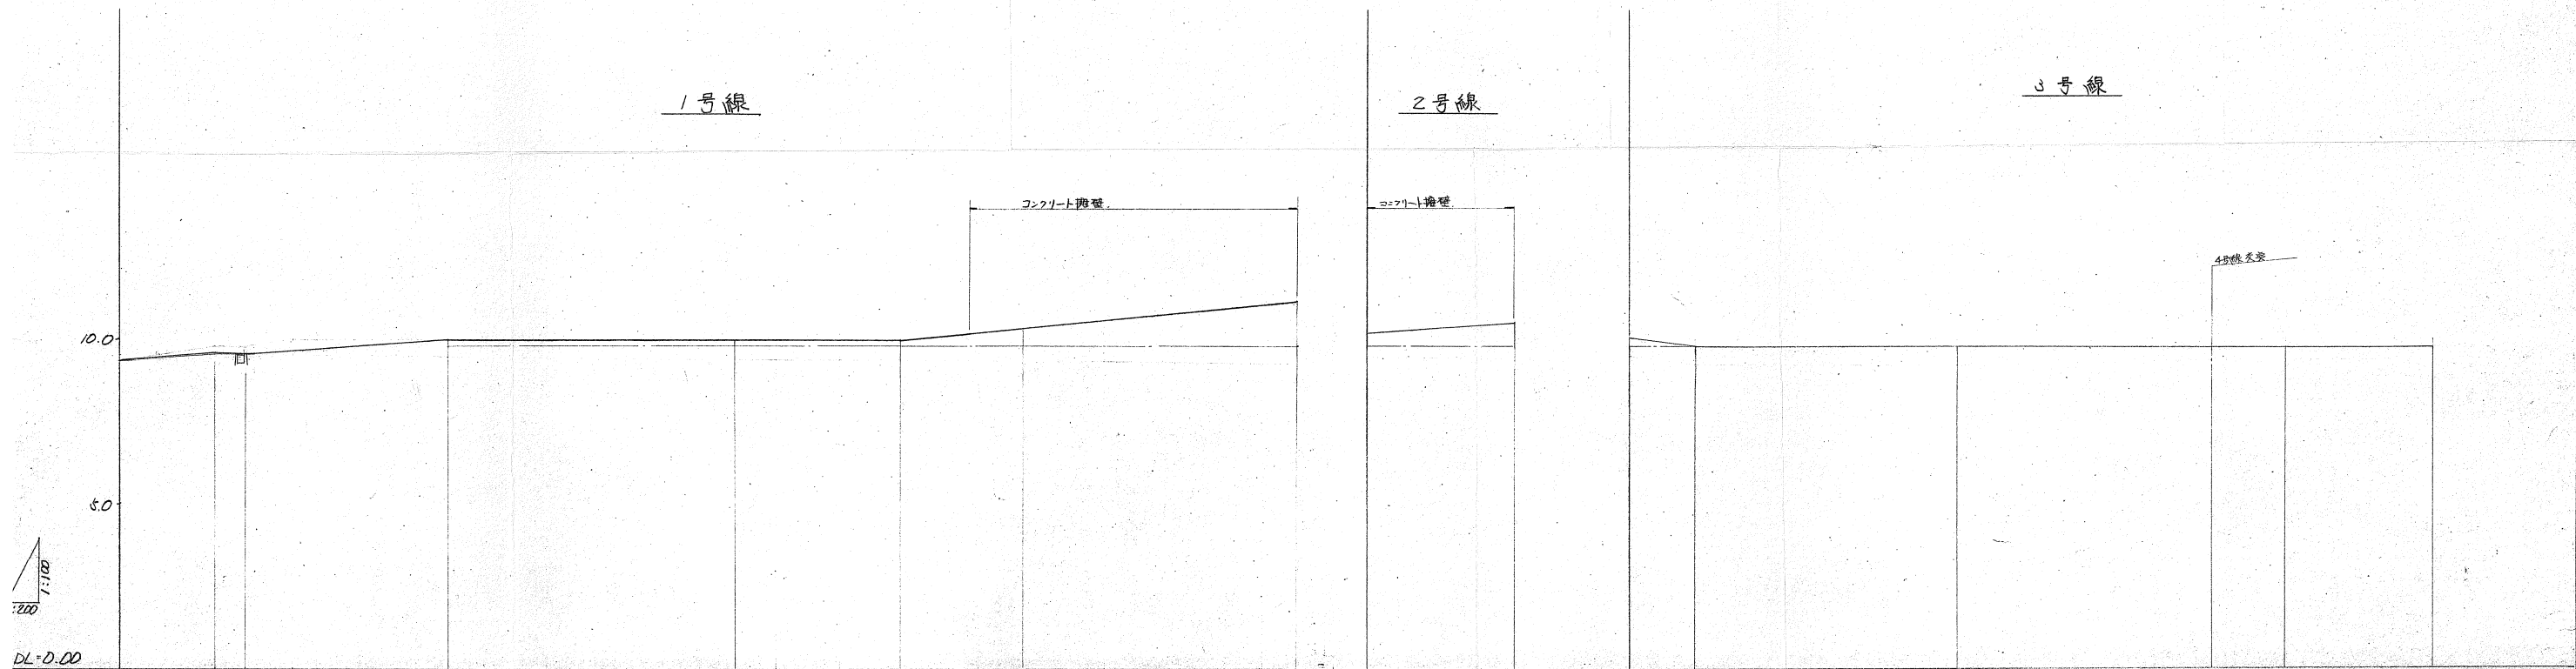


勾配	9.37 1+0.00 1+5.80	9.57 1+5.80 1+12.40	9.57 1+12.40 1+20.00	LEVEL L=30.85	10.00 1+20.00 1+50.85	11.15 1+50.85 1+75.75	10.00 1+75.75 1+90.00	11.05 1+90.00 1+105.00	10.00 1+105.00 1+120.00	9.80 1+120.00 1+140.00	9.80 1+140.00 1+160.00	9.80 1+160.00 1+180.00	9.80 1+180.00 1+200.00	9.80 1+200.00 1+220.00	9.80 1+220.00 1+240.00
盛土	0.02	0.02	0.00	0.00	0.00	0.00	0.00	0.00	0.00	0.00	0.00	0.00	0.00	0.00	0.00
切土						1.87									
計画高	9.37	9.57	9.57	10.00	10.00	11.15	10.00	11.05	10.00	9.80	9.80	9.80	9.80	9.80	9.80
地盤高	9.37	9.55	9.55	9.80	9.80	9.80	9.80	9.80	9.80	9.80	9.80	9.80	9.80	9.80	9.80
追加距離	0.00	5.80	7.60	20.00	40.00	24.90	0.00	9.00	0.00	4.00	20.00	35.00	40.00	49.00	9.00
単距離	0.00	5.80	1.80	12.40	20.00	11.15	0.00	9.00	0.00	4.00	16.00	15.00	4.00	9.00	9.00
測点	No.0 +5.80	No.1 +7.60	No.2 +12.40	No.3 +20.00	No.4 +40.00	No.5 +51.15	No.6 +50.85	No.7 +61.90	No.8 +60.85	No.9 +64.85	No.10 +70.85	No.11 +75.85	No.12 +80.85	No.13 +89.85	No.14 +98.85

施工年度	令和 8 年度		
工 事 名	京田辺市し尿等受入施設緑泉園更新工事		
施工場所	京田辺市 草内 地内		
図 名	道路縦断面図		
図面番号	0-22	縮 尺	1:100 1:200
京 田 辺 市			

※ 縦断勾配は10.00以下

※ 図面はA1-A3縮小（縮尺はA1サイズ）

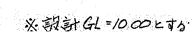

施工年度	令和 8 年度		
工 事 名	京田辺市尿管等受入施設緑泉園更新工事		
施工場所	京田辺市 草内 地内		
図 名	道路縦断面		
図面番号	0-23	縮 尺	1:100 1:200
京 田 辺 市			

景 園		年月日		訂正事項		印
設計概要						
工事名称	旧江戸環境衛生センター緑泉園更新工事					
工事場所	東京都緑春郡旧江戸大字草内小字禅見寺					
建築主 氏名						
地域地区						
都市計画						
建築概要						
最高部高サ	H=6.850					
最高軒高サ	H=4.650					
前面道路						
構造概要						
構造形式	RC造 ラーメン構造					
基礎形式	独立基礎					
杭地盤	ACパイル 350φ L=15,000 長期設計杭耐力 50t/本					
使用材料	鉄筋 SD-30 コンクリート設計強度 $f_c=180\text{ N/mm}^2$					
面 積	敷地面積	12490.00 m^2				
	建築面積	$112.31+2.45=114.76\text{ m}^2$				
	建ぺい率					
	容積率					
	専有面積					
	床面積	$112.31+112.31-1.24=223.38\text{ m}^2$				
		1F $14.180 \times 7.880 = 111.71$ 土間 8,100-550 = 7,550 2F $14.180 \times 7.880 = 111.71$ $1.080 \times 1.000 = 1.08$				
屋根仕上						
屋根	防水下地	均一モルタル 20				
	防水層	アスファルト防水 (6層) 15年間保証付				
	保護仕上	防水モルタル金ゴテ押 20				
	傾斜目地	アスファルトコンパウンド W20				
パラペット	天端仕上	防水モルタル金ゴテ押				
	内側仕上	金上				
外部仕上						
大 走 り	構造形式	RC				
	仕 上	コンクリート直押工 玄関 クリッカータイル 150				
段	登 上	モルタル金ゴテ押				
	下 地					
壁	仕 上	吹付タイル (エポキシ樹脂系)				
	下 地	モルタル刮毛				
出 入	上 端 仕 上	防水モルタル金ゴテ押				
	鼻 端 仕 上	金上				
	出 入 仕 上	コンクリート素地の上 = 吹付タイル (エポキシ樹脂系)				
柱 梁	仕 上	吹付タイル (エポキシ樹脂系)				
	下 地	モルタル刮毛				
開口部 その他	サッシ	アルミサッシ				
外部金物工事						
ルーフドレイン	縦型ルーフドレイン 100φ	銘鉄製 (市販品)				
壁 植	硬質塩ビ管 (厚肉) 100φ	扣金物 (市販品) 2900 0.P				
令和 8 年度 京田辺市し尿等受入施設緑泉園更新工事 京田辺市 草内 地内 設計概要 1-1 縮尺 NONE 京 田 辺 市						

		年月日		訂正事項		印	


階	室名	仕上	床	巾木	壁	天井	備考	
1	事務室	仕上	Pタイル	ソフト板 H=90	モルタル金ゴテ押	全圧	化粧P・B. 090 455×910	換気扇 250φ H=11-L4=57-1普通型 TIL=280×120
		下地					LG.S	
		塗装			V.P			
		特記事項						
	詰所	仕上	全上	全上	全上	全上	全上	
		下地						
		塗装						
		特記事項						
	和室6帖	仕上	タタミ		シガラフサテン現付	全圧	杉桧合板 040 450×2770	換気扇
		下地					LG.S	
		塗装						
		特記事項						
	押入	仕上	板ハ=7 040		板ハ=7 040	板ハ=7 040	板ハ=7 040	
		下地						
		塗装						
		特記事項						
	湯沸場	仕上	モザイクタイル貼	モルタル金ゴテ押 H=100	洗面す 100角タイル貼	モルタル金ゴテ押	F・B 貼 040 910×910	流す 1,000 T×2枚 1,600 吊り棚 1,900 換気扇 250φ 1T
		下地					LG.S	
		塗装				V.P	V.P	
		特記事項						
便所	仕上	全上		100角タイル貼 H=1,900	全上	全上	換気扇 200φ	
	下地							
	塗装							
	特記事項							
浴室	仕上	全上		全上 H=1,100	全上	バスリフ w150	ホ-0-N/S 900×700×600 バスリフ 200-57 H=11-L4=57-1普通型 TIL=280×120	
	下地					LG.S		
	塗装							
	特記事項	1部 既存モルタル金ゴテ押						
脱衣室	仕上	タタミ板	ソフト板	モルタル金ゴテ押 P・B	全圧	F・B 貼 040 910×910	換気扇 (ラフンタ)	
	下地					LG.S		
	塗装			V.P		V.P		
	特記事項	隣室等分 Pタイル貼		洗面す 100角タイル H=1100				

施工年度	令和 8 年度		
工 事 名	京田辺市し尿等受入施設緑泉園更新工事		
施工場所	京田辺市 草内 地内		
図 名	管理棟 仕上表		
図面番号	1-2	縮 尺	NONE
京 田 辺 市			


								年月日	訂正事項	印
1	物入 (仮地下)	仕上								
		下地								
		塗装								
		特記事項								
2	会館室	仕上	Pタイル貼	ソフト巾	モルタル金ゴテ	全庄	化粧P.B 090 455×910	換気扇 250φ		
		下地						LG S	100φ 1.25m 1.25m 1.25m	
		塗装							300×120	
		特記事項								
	試験室	仕上	全上	全上	全上	全上	全上	換気扇 1.500		
		下地							100φ 1.250	
		塗装								
		特記事項								
	応接室	仕上	全上	全上	70×80貼	全左	全上	換気扇 250φ		
		下地			モルタル金ゴテ					
		塗装								
		特記事項								
	書庫	仕上	全上	全上	モルタル金ゴテ	全庄	P.B底面貼 090 910×1.820			
		下地						LG S		
		塗装						V.P		
		特記事項								
	物入 (会館前内)	仕上	全上	全上	全上	全上	全上			
		下地								
		塗装								
		特記事項								
	物入 (試験室内)	仕上	板バ=マ 060	——	板バ=マ 040	全庄	板バ=マ 040			
		下地								
		塗装								
		特記事項								
1 2	地下 留設	仕上	Pタイル貼	ソフト巾	モルタル金ゴテ	全庄	化粧P.B 090 455×910			
		下地						LG S		
		塗装								
		特記事項	防炎 1.25m 1.25m 1.25m							

施工年度	令和 8 年度		
工 事 名	京田辺市し尿等受入施設緑泉園更新工事		
施工場所	京田辺市 草内 地内		
図 名	管理棟 仕上表		
図面番号	1-3	縮 尺	NONE
京 田 辺 市			

年月日	訂正事項	印

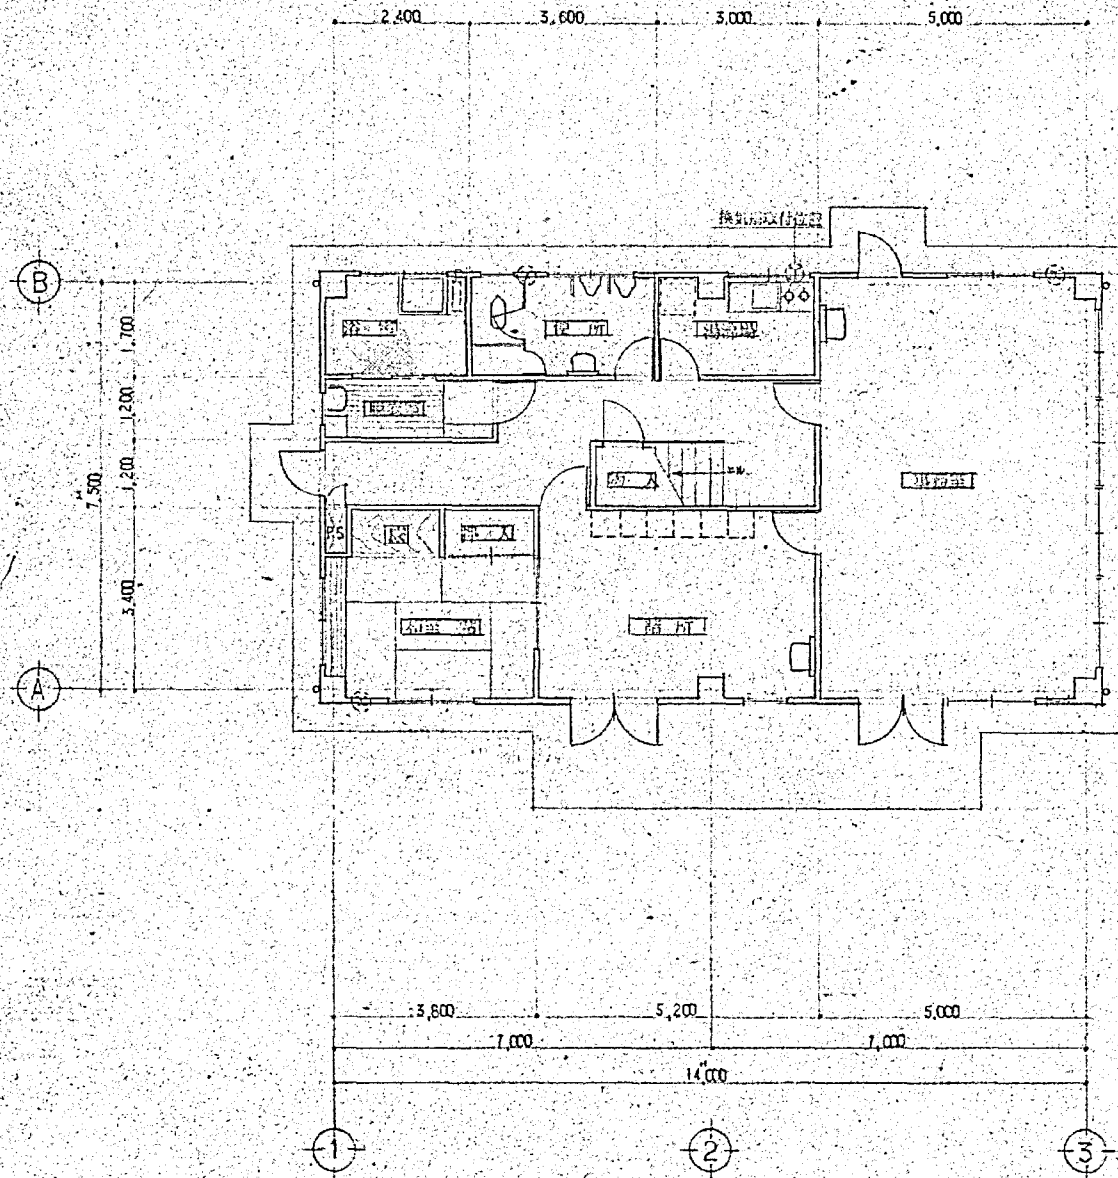


1階平面図 S=1:100

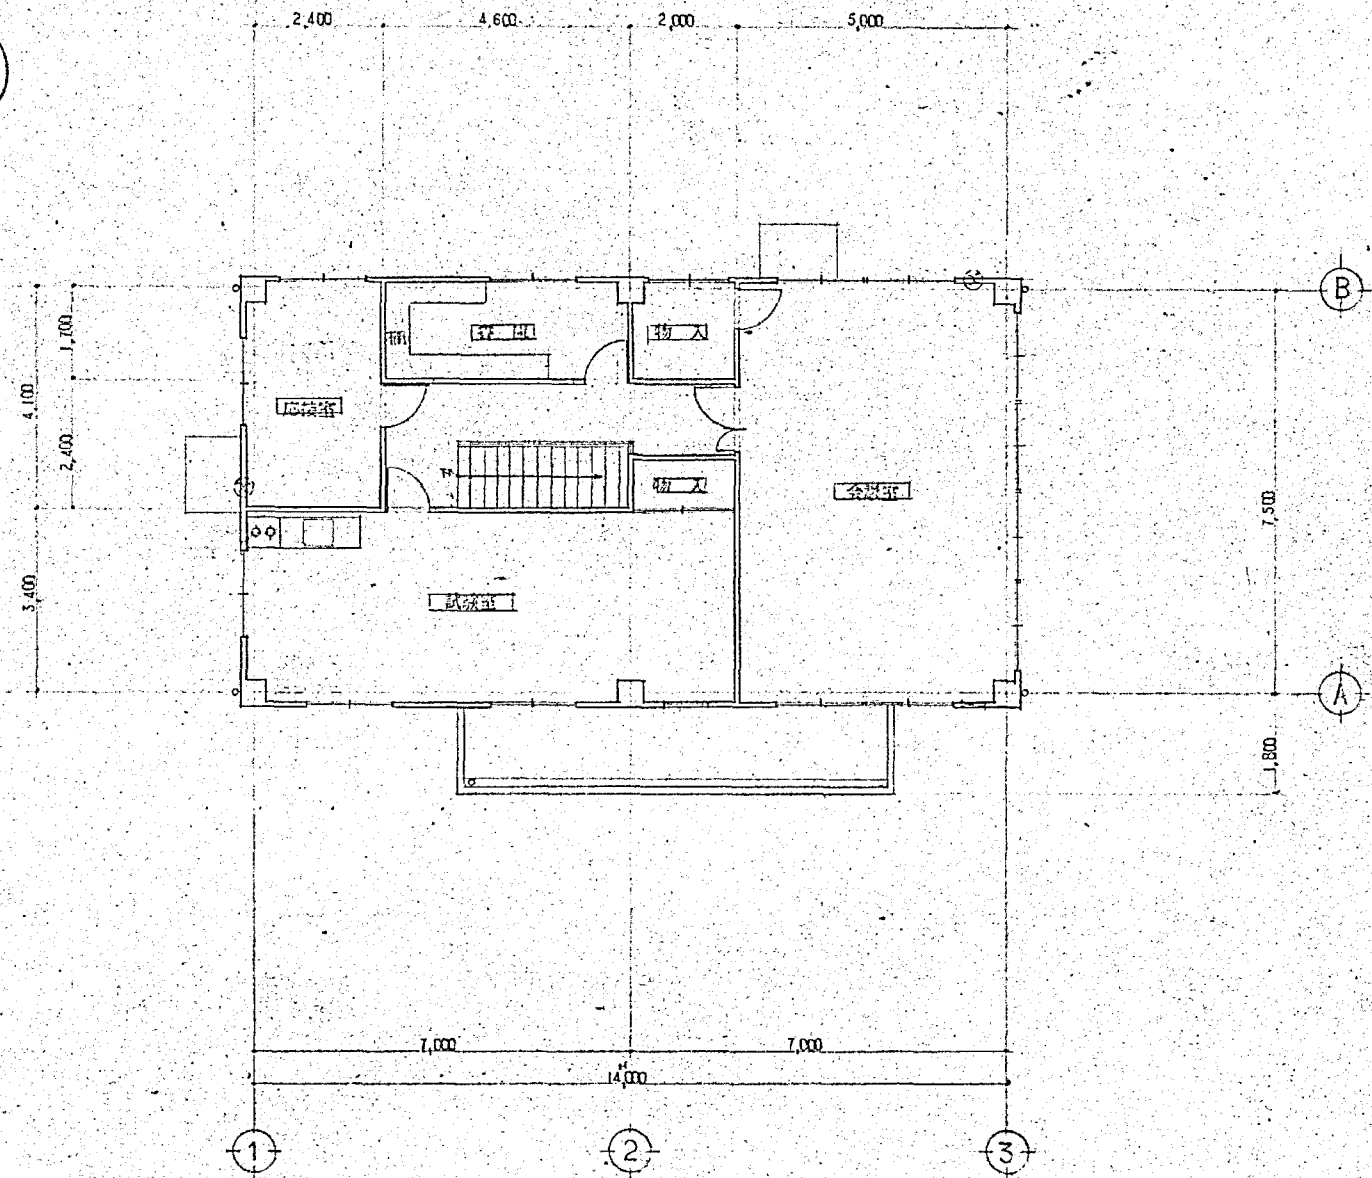

2階平面図 S=1:100

施工年度	令和 8 年度		
工事名	京田辺市し尿等受入施設緑泉園更新工事		
施工場所	京田辺市 草内 地内		
図名	管理棟 1, 2階平面図		
図面番号	1-4	縮尺	1:100
京田辺市			


年 月 日	訂 正 事 項	印

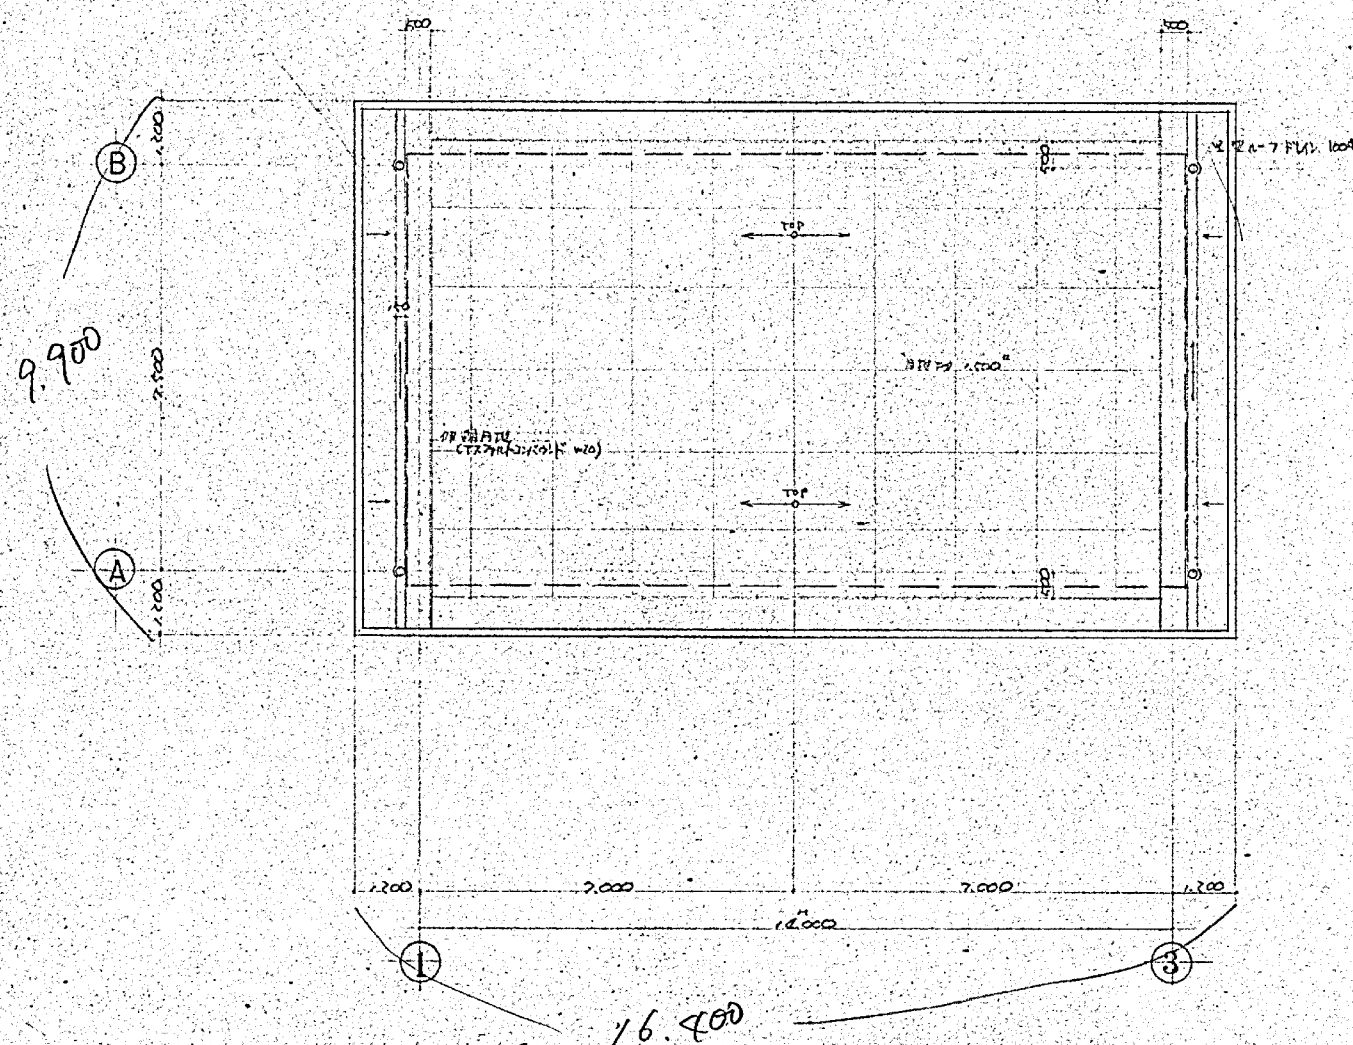


R 階平面図 S=1:100

施工年度	令和 8 年度		
工 事 名	京田辺市し尿等受入施設緑泉園更新工事		
施工場所	京田辺市 草内 地内		
図 名	管理棟 R階平面図		
図面番号	1-5	縮 尺	1:100
京 田 辺 市			


番
図

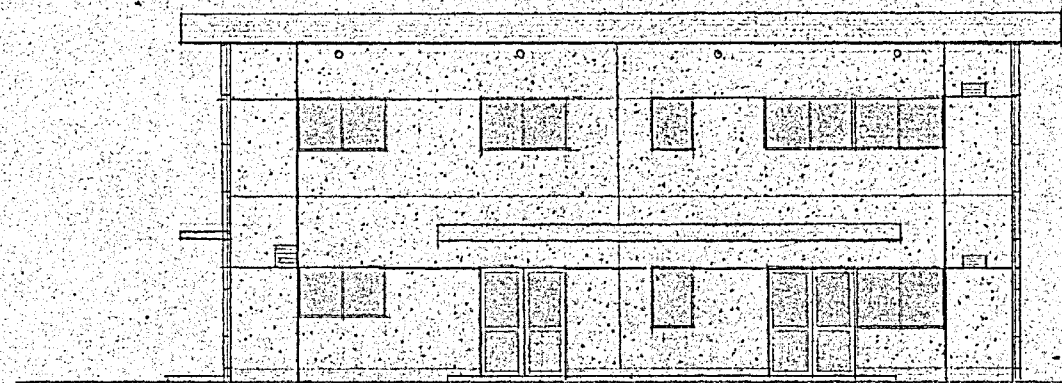


南

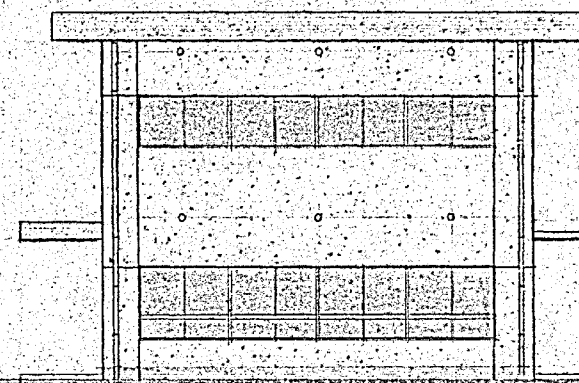

東

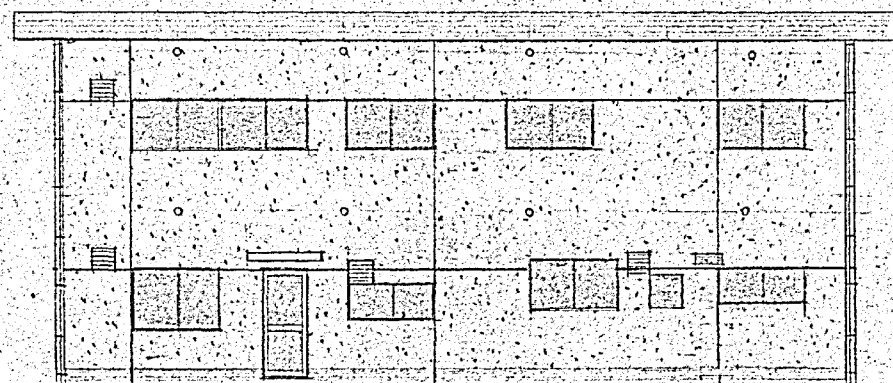

北

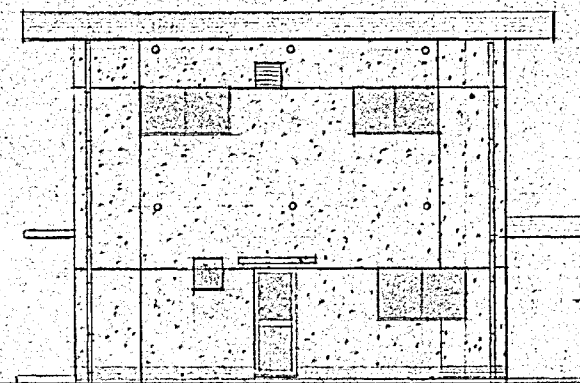

西


年 月 日	訂 正 事 項	印

施工年度	令和 8 年度		
工 事 名	京田辺市し尿等受入施設緑泉園更新工事		
施工場所	京田辺市 草内 地内		
図 名	管理棟 立面図		
図面番号	1-6	縮 尺	1:100
京 田 辺 市			


※ 図面はA2→A3縮小（縮尺はA 2 サイズ）

図章


年月日	訂正事項	印

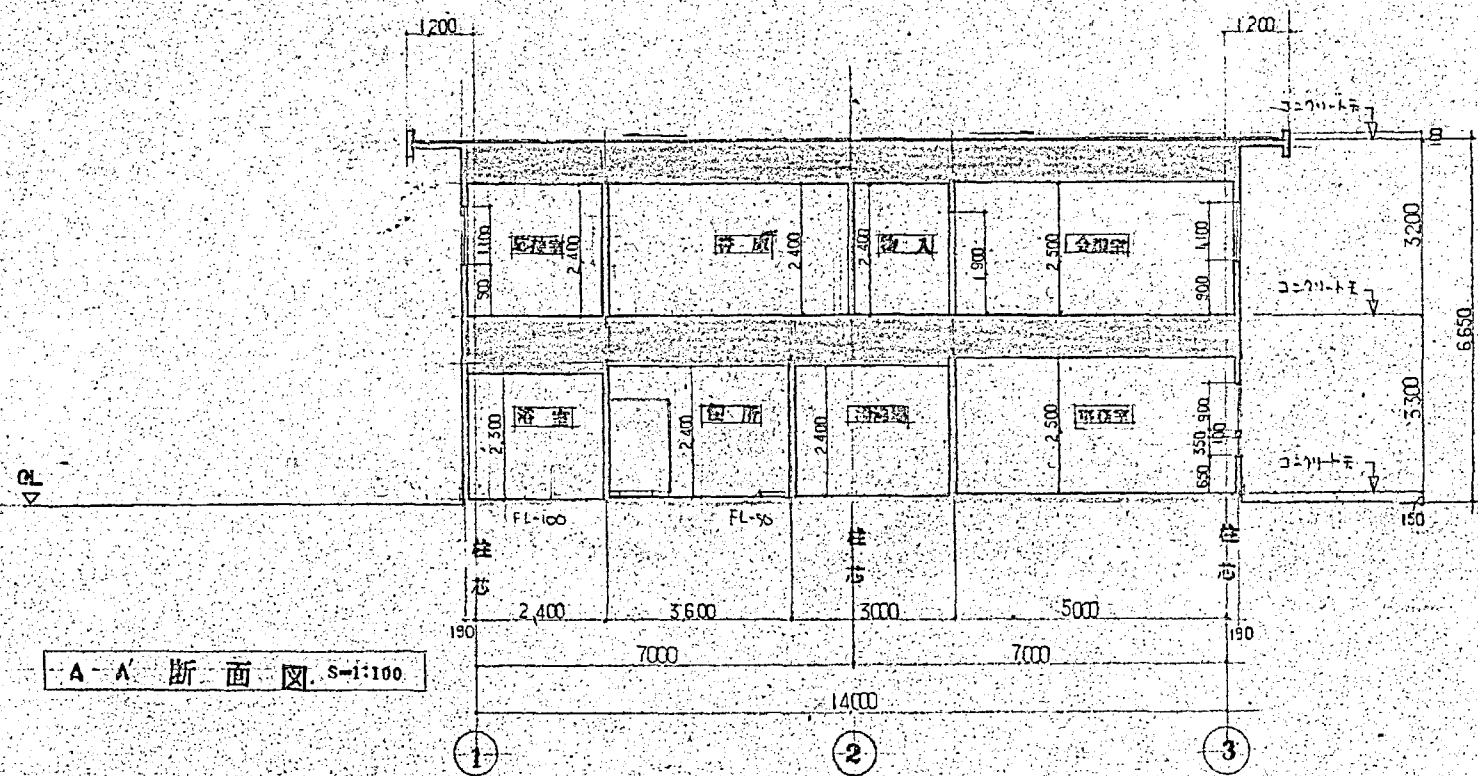


A-A 断面図 S=1:100

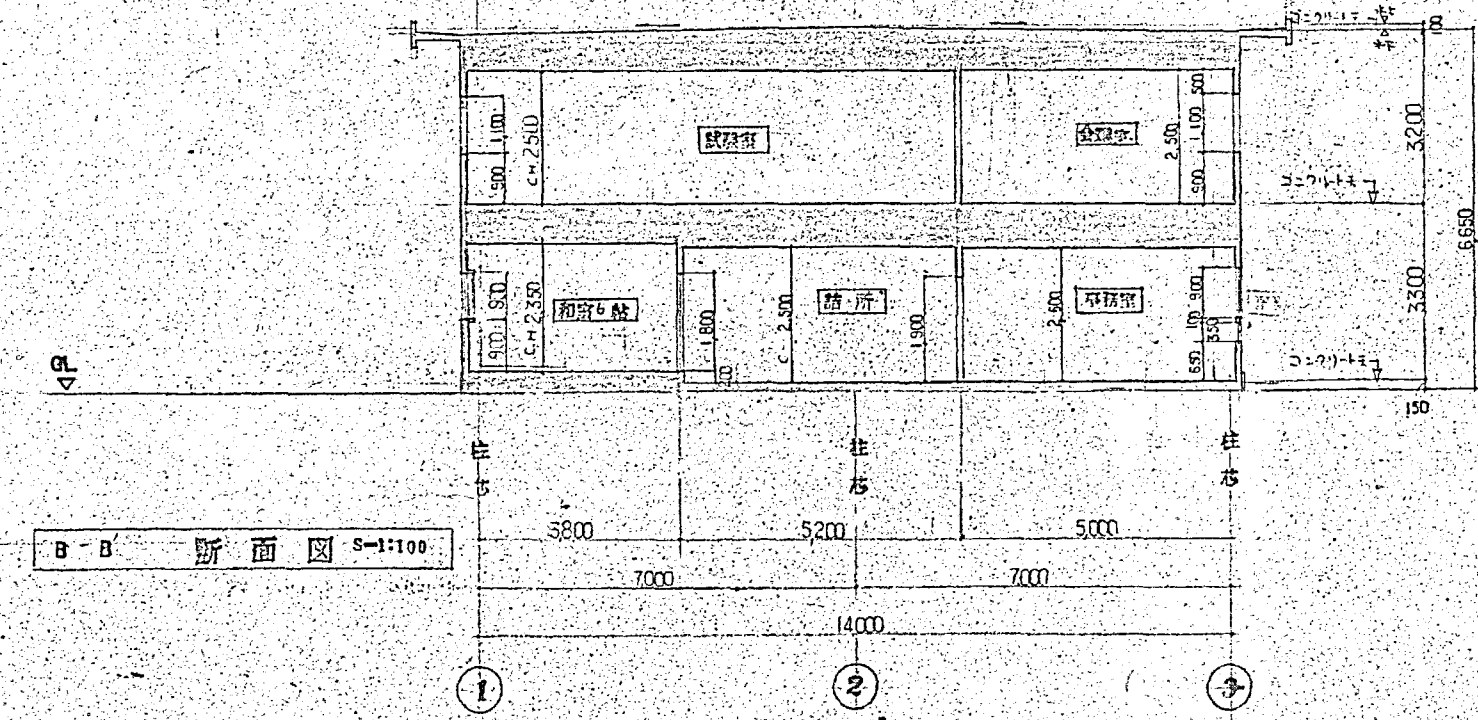

B-B 断面図 S=1:100

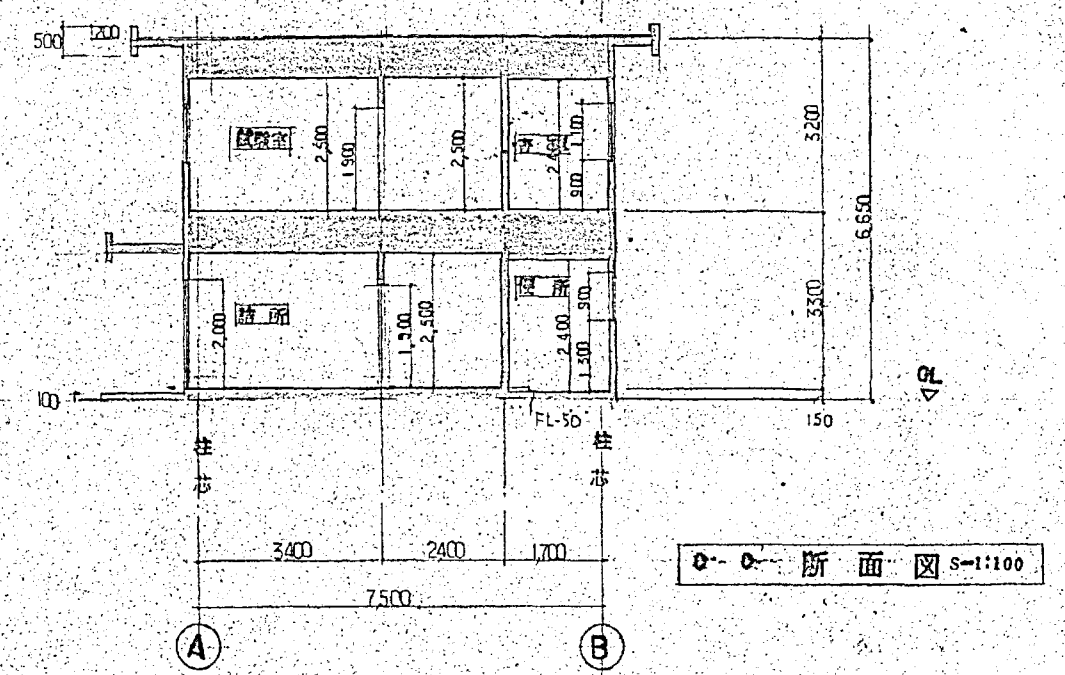

C-C 断面図 S=1:100

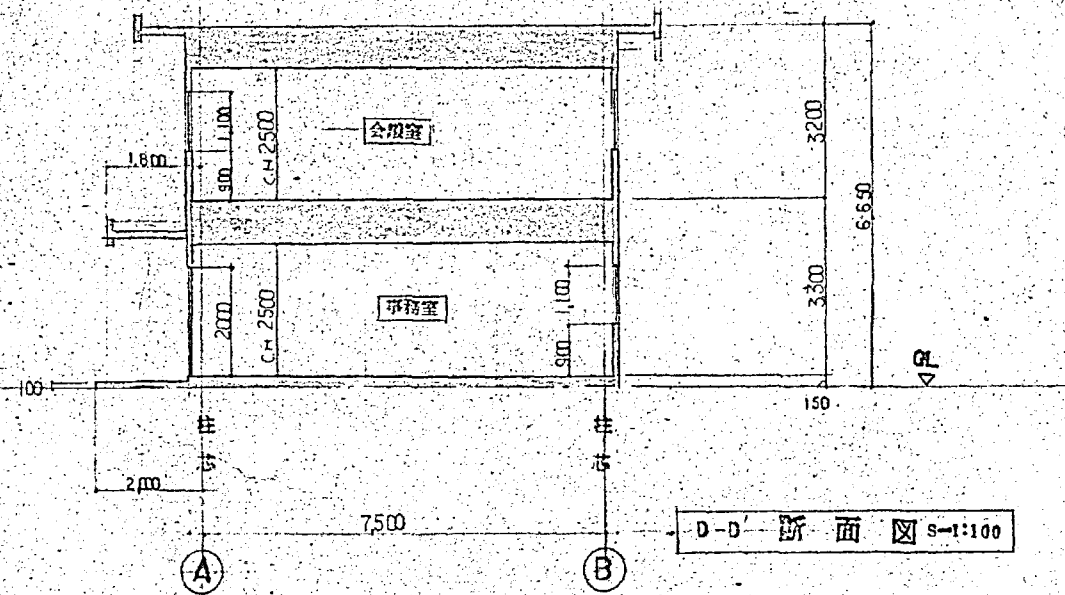


D-D 断面図 S=1:100

施工年度	令和 8 年度		
工事名	京田辺市し尿等受入施設緑泉園更新工事		
施工場所	京田辺市 草内 地内		
図名	管理棟 断面図		
図面番号	1-7	縮尺	1:100
京田辺市			

※ 図面はA2-A3縮小 (縮尺はA2サイズ)

器

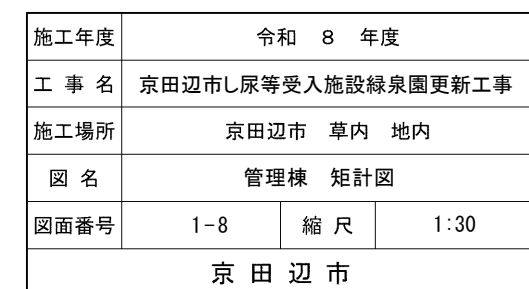

※ 図面はA2→A3縮小（縮尺はA2サイズ）