



図

年月日	訂正事項	印

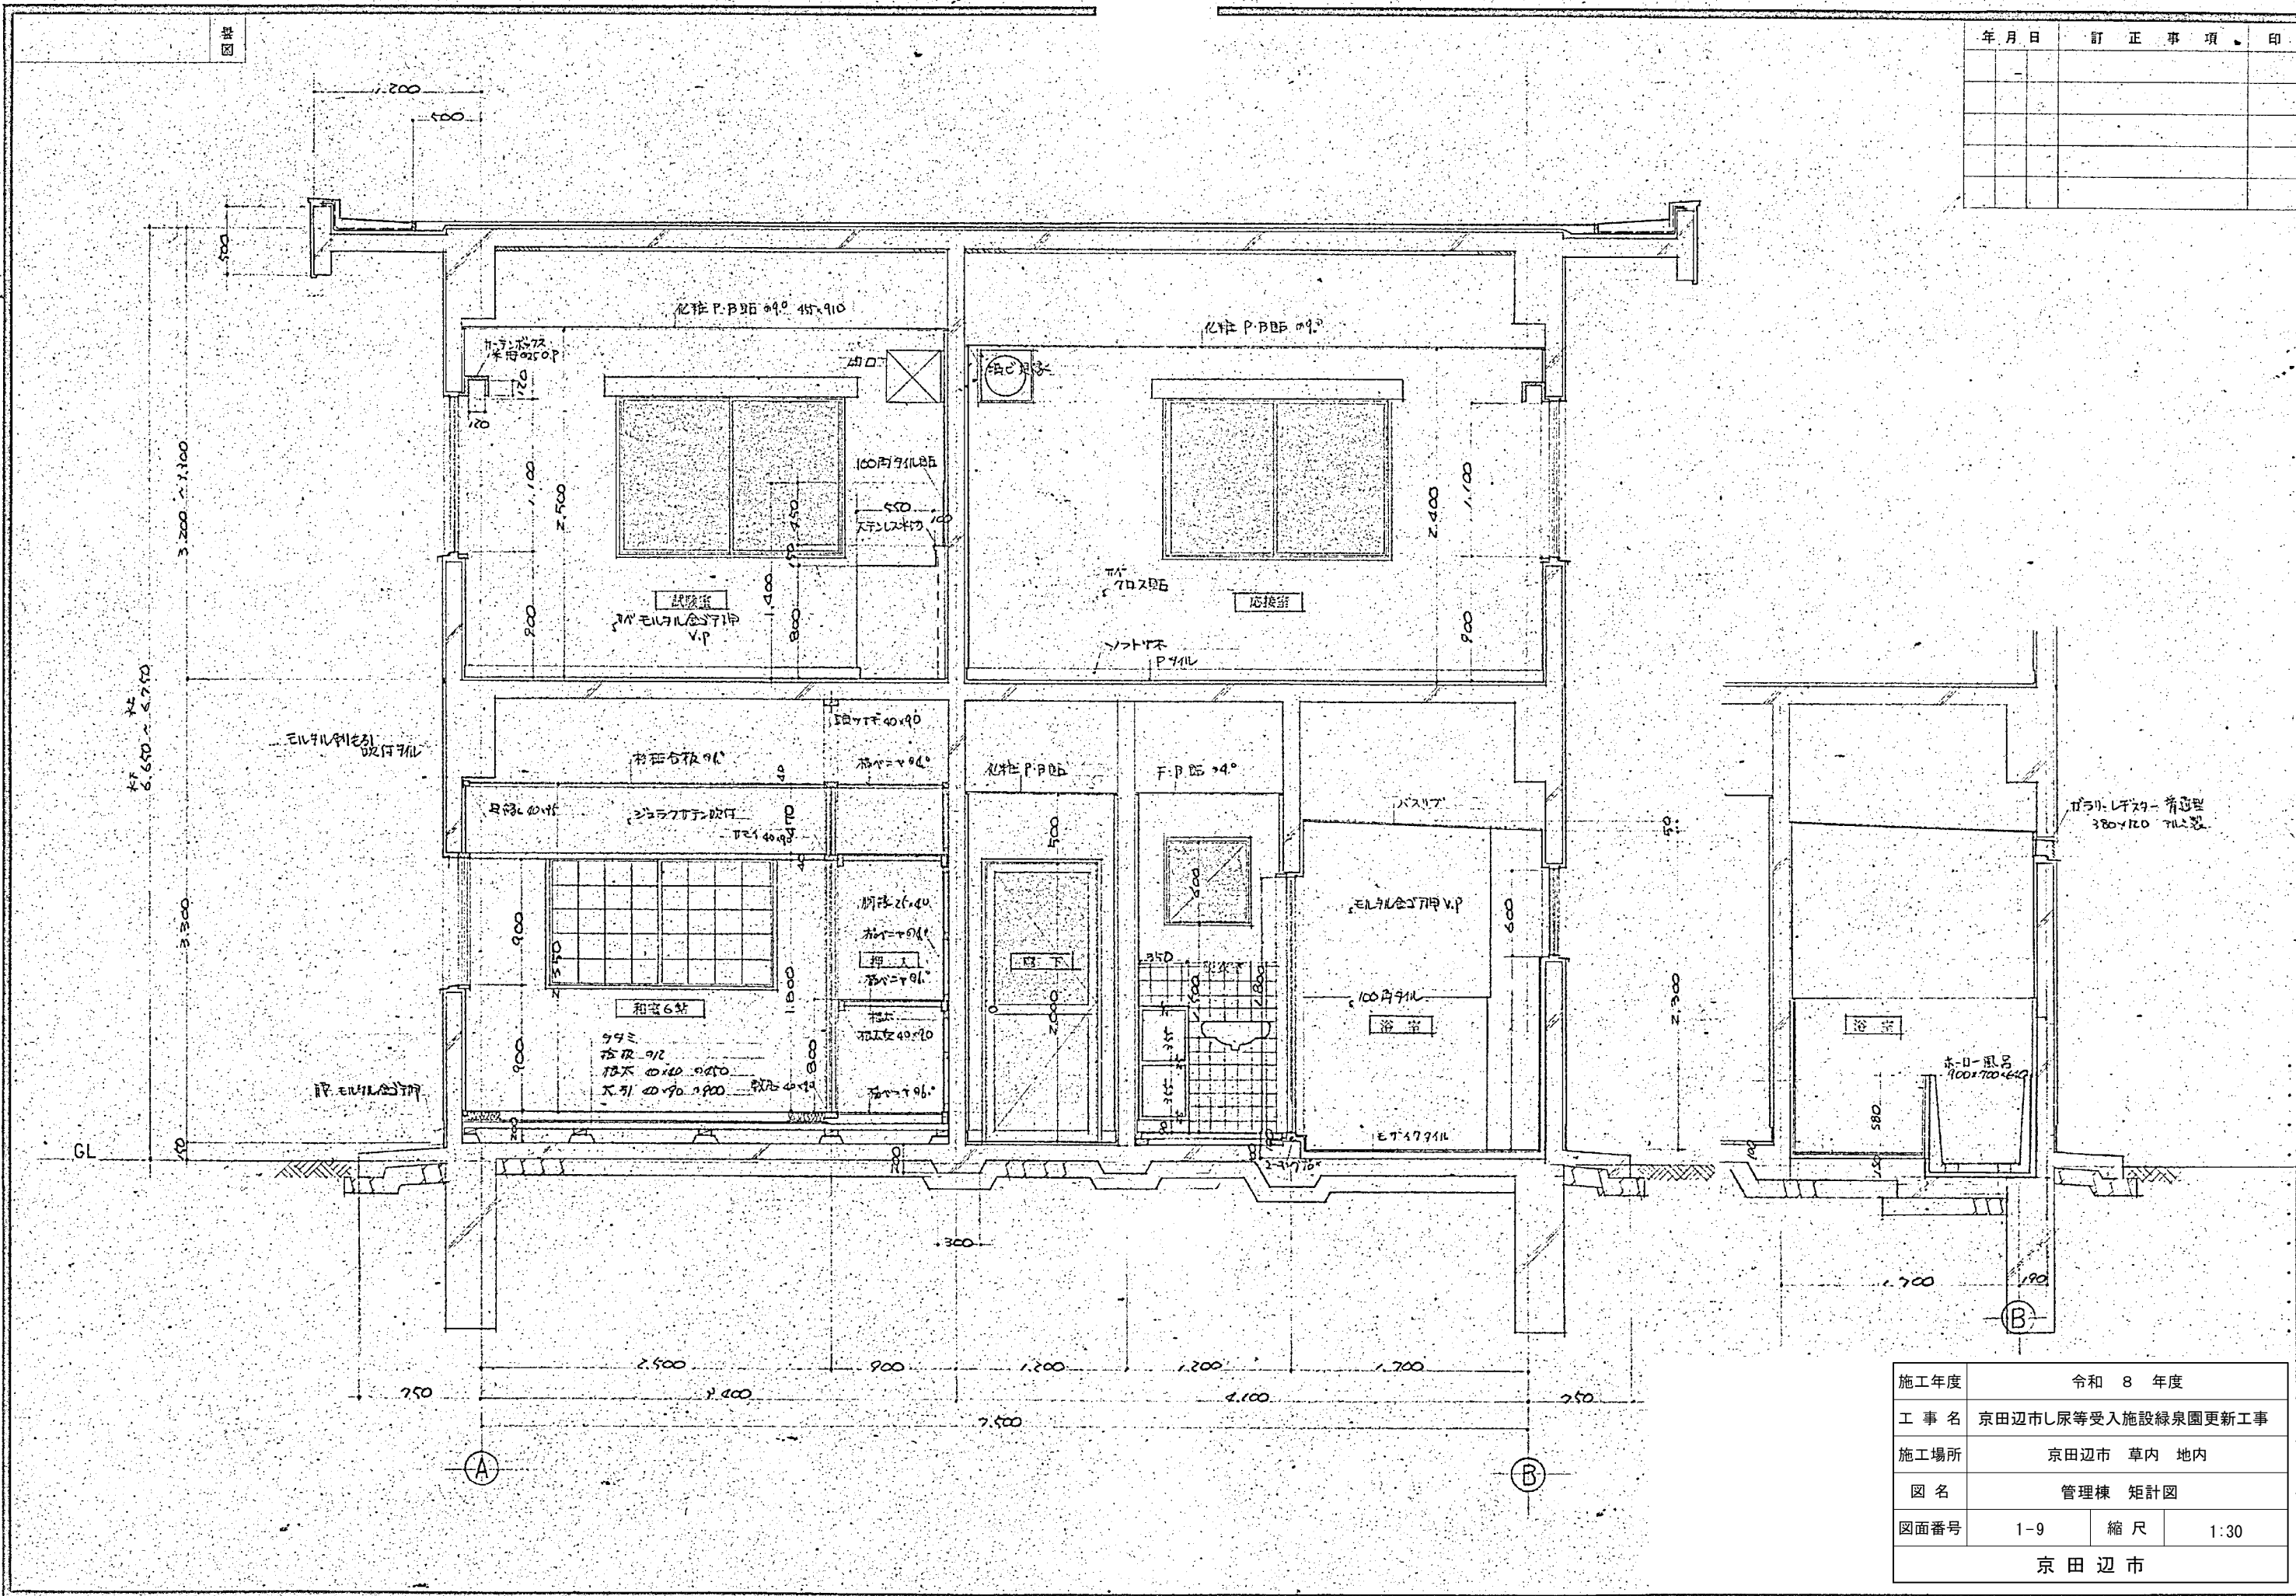

施工年度	令和 8 年度		
工 事 名	京田辺市し尿等受入施設緑泉園更新工事		
施工場所	京田辺市 草内 地内		
図 名	管理棟 矩計図		
図面番号	1-9	縮 尺	1:30
京 田 辺 市			

※ 図面はA2→A3縮小 (縮尺はA2サイズ)

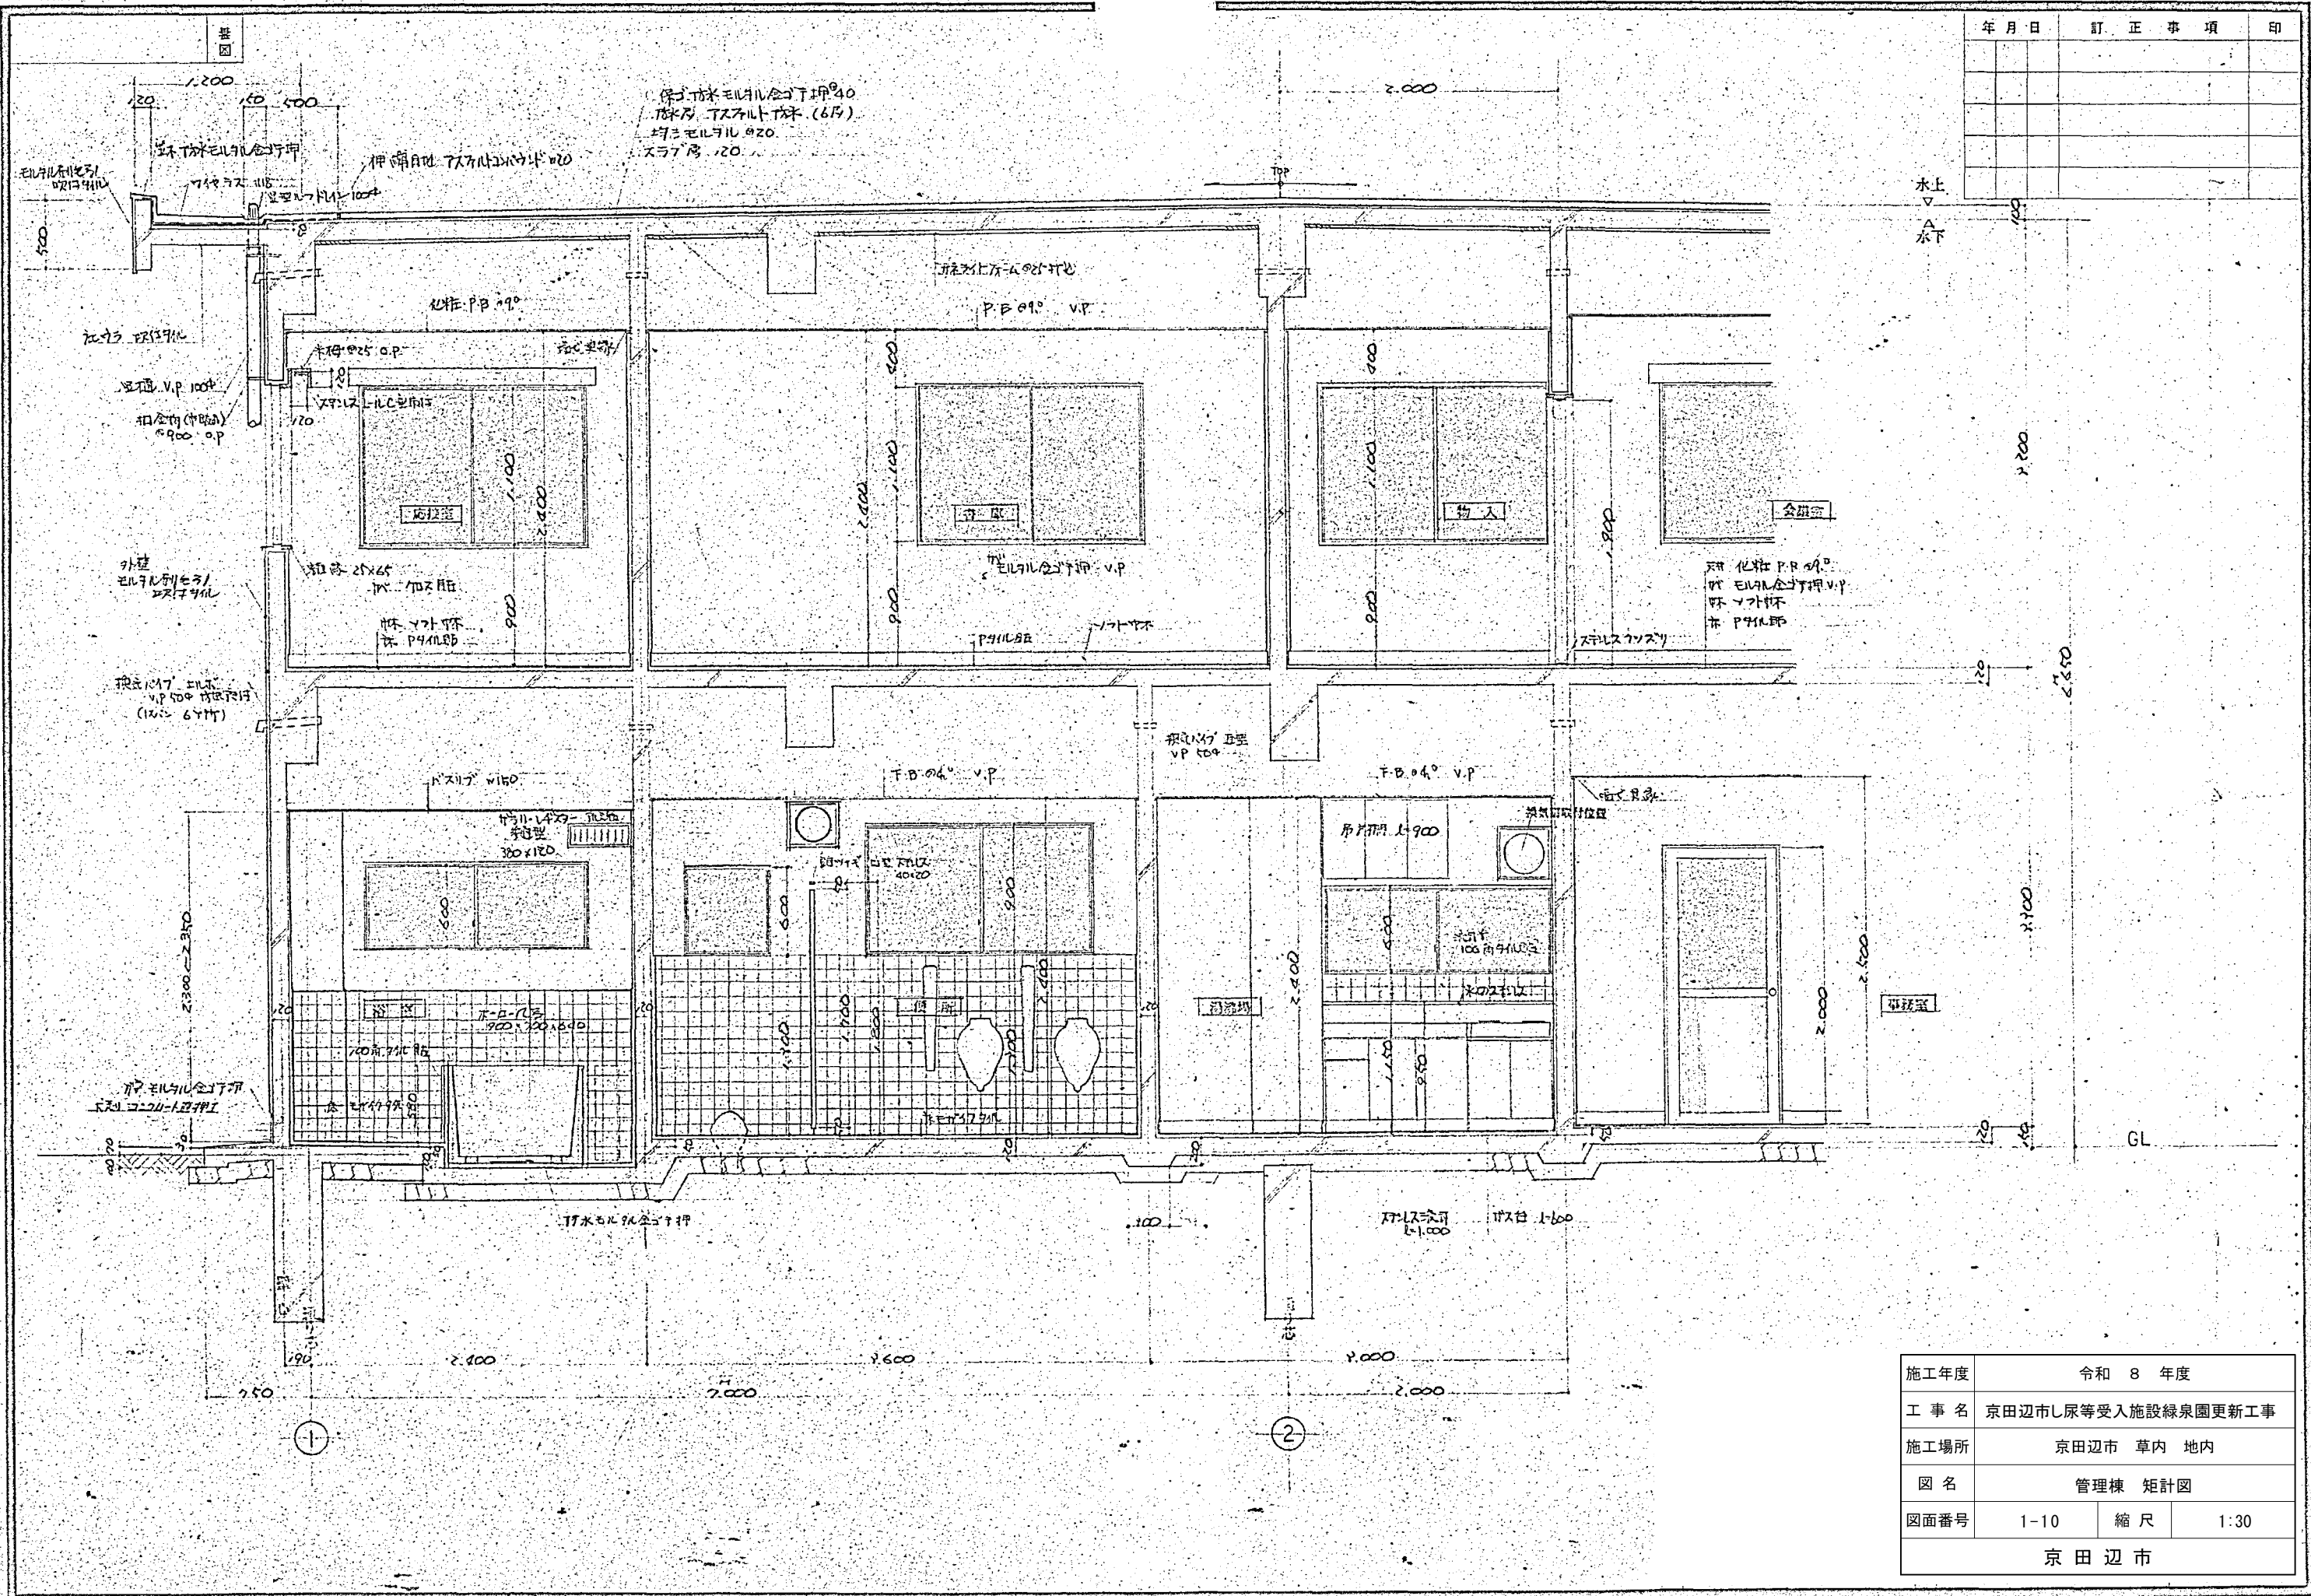


年月日	訂正事項	印

水上
▽
水

GL

施工年度	令和 8 年度		
工 事 名	京田辺市し尿等受入施設緑泉園更新工事		
施工場所	京田辺市 草内 地内		
図 名	管理棟 矩計図		
図面番号	1-10	縮 尺	1:30
京 田 辺 市			


※ 図面はA2→A3縮小 (縮尺はA2サイズ)

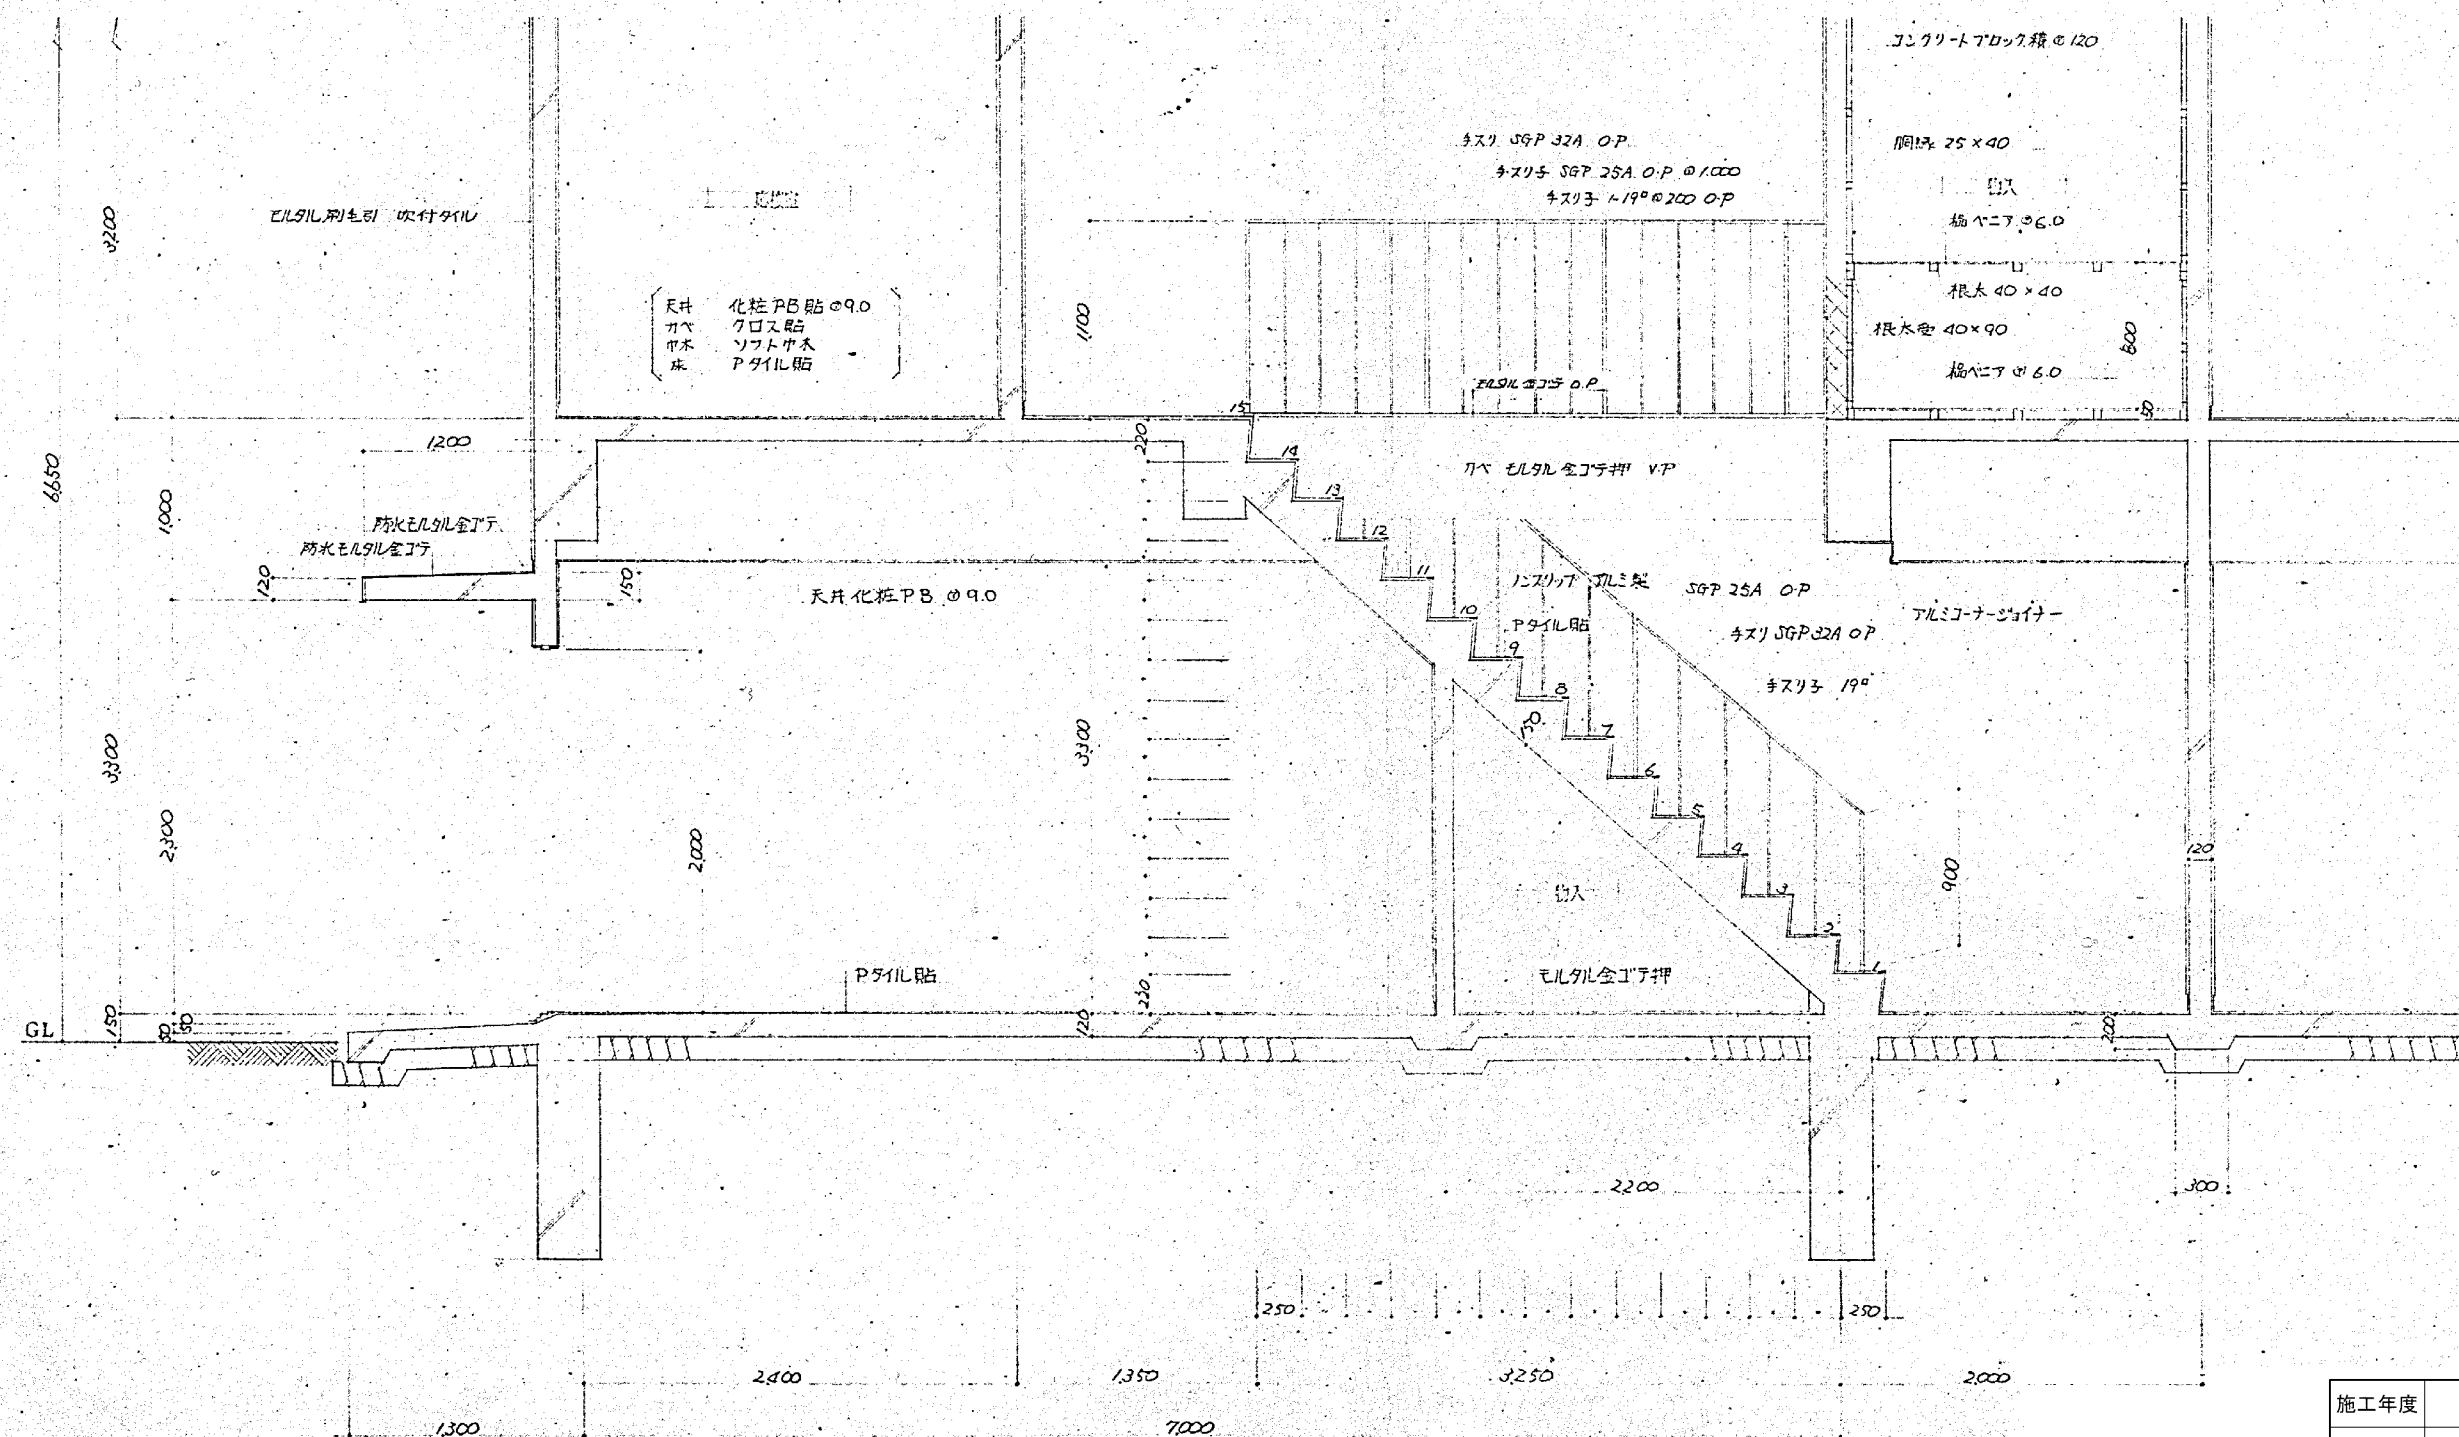

施工年度	令和 8 年度		
工 事 名	京田辺市し尿等受入施設緑泉園更新工事		
施工場所	京田辺市 草内 地内		
図 名	管理棟 階段詳細図		
図面番号	1-11	縮 尺	1:30
京 田 辺 市			

図面

年月日	訂正事項	印

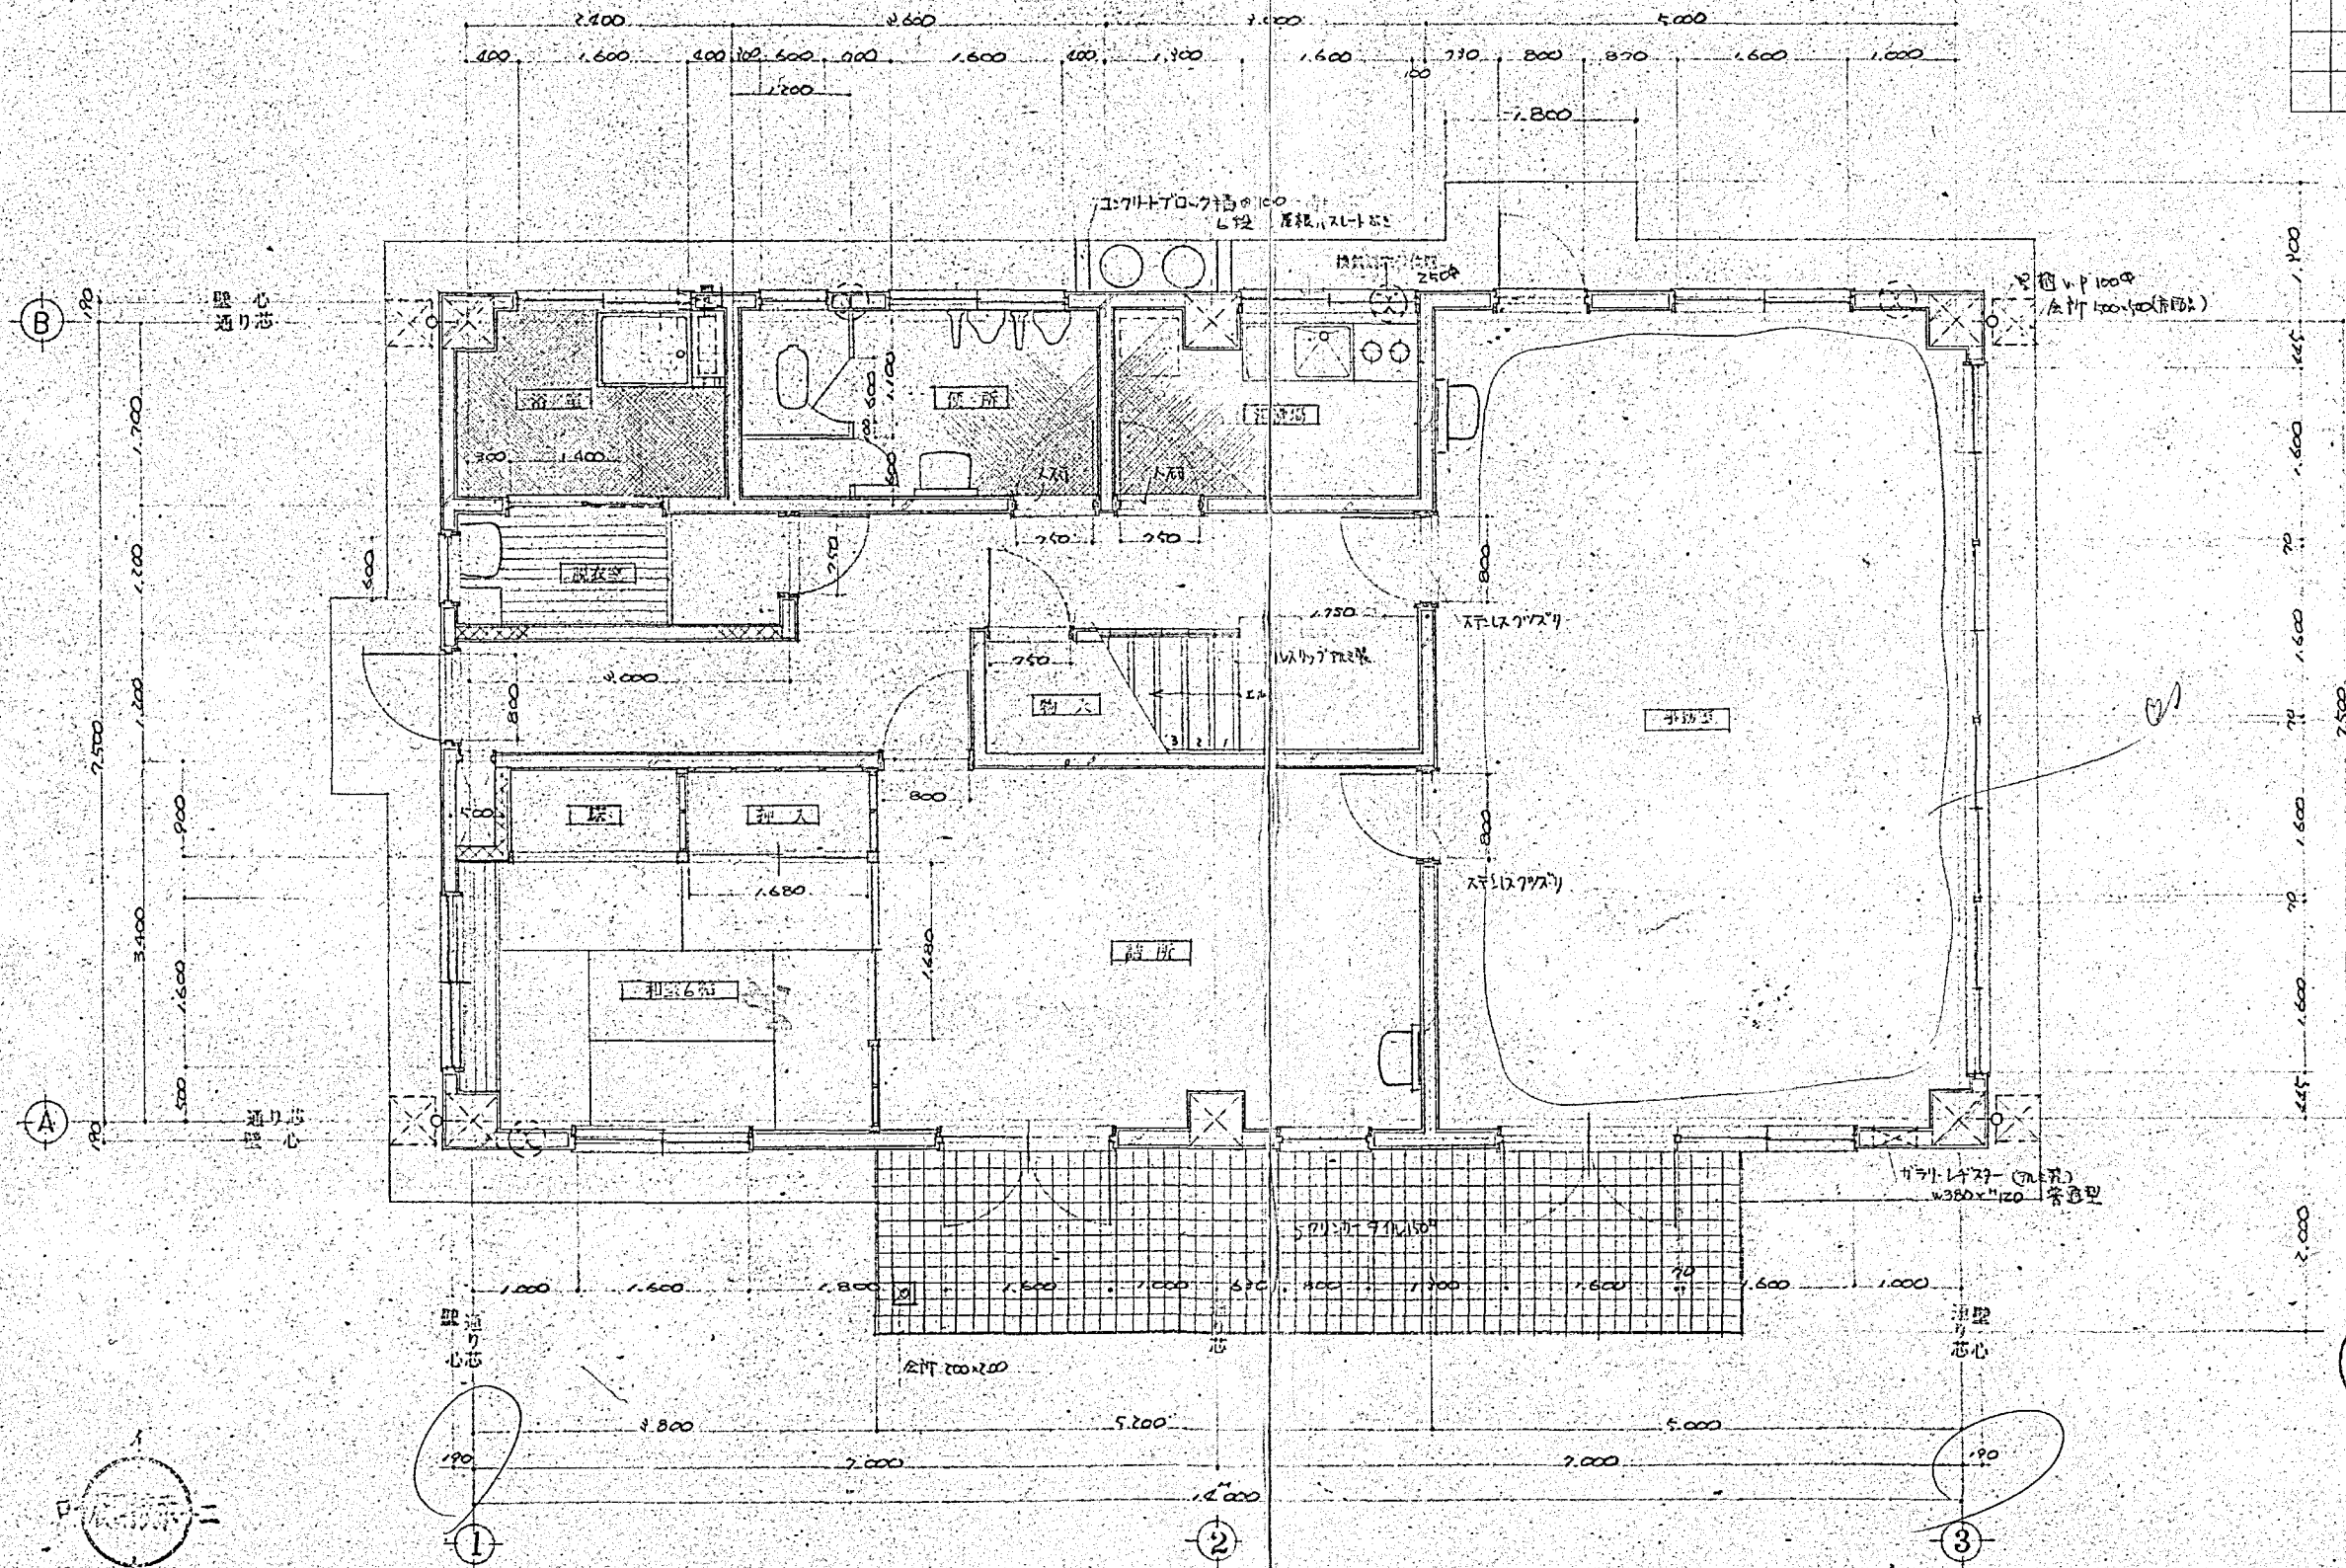


施工年度	令和 8 年度		
工 事 名	京田辺市し尿等受入施設緑泉園更新工事		
施工場所	京田辺市 草内 地内		
図 名	管理棟 1階平面詳細図		
図面番号	1-12	縮 尺	1:50
京 田 辺 市			

※ 図面はA2→A3縮小 (縮尺はA2サイズ)

図番


年月日	訂正事項	印

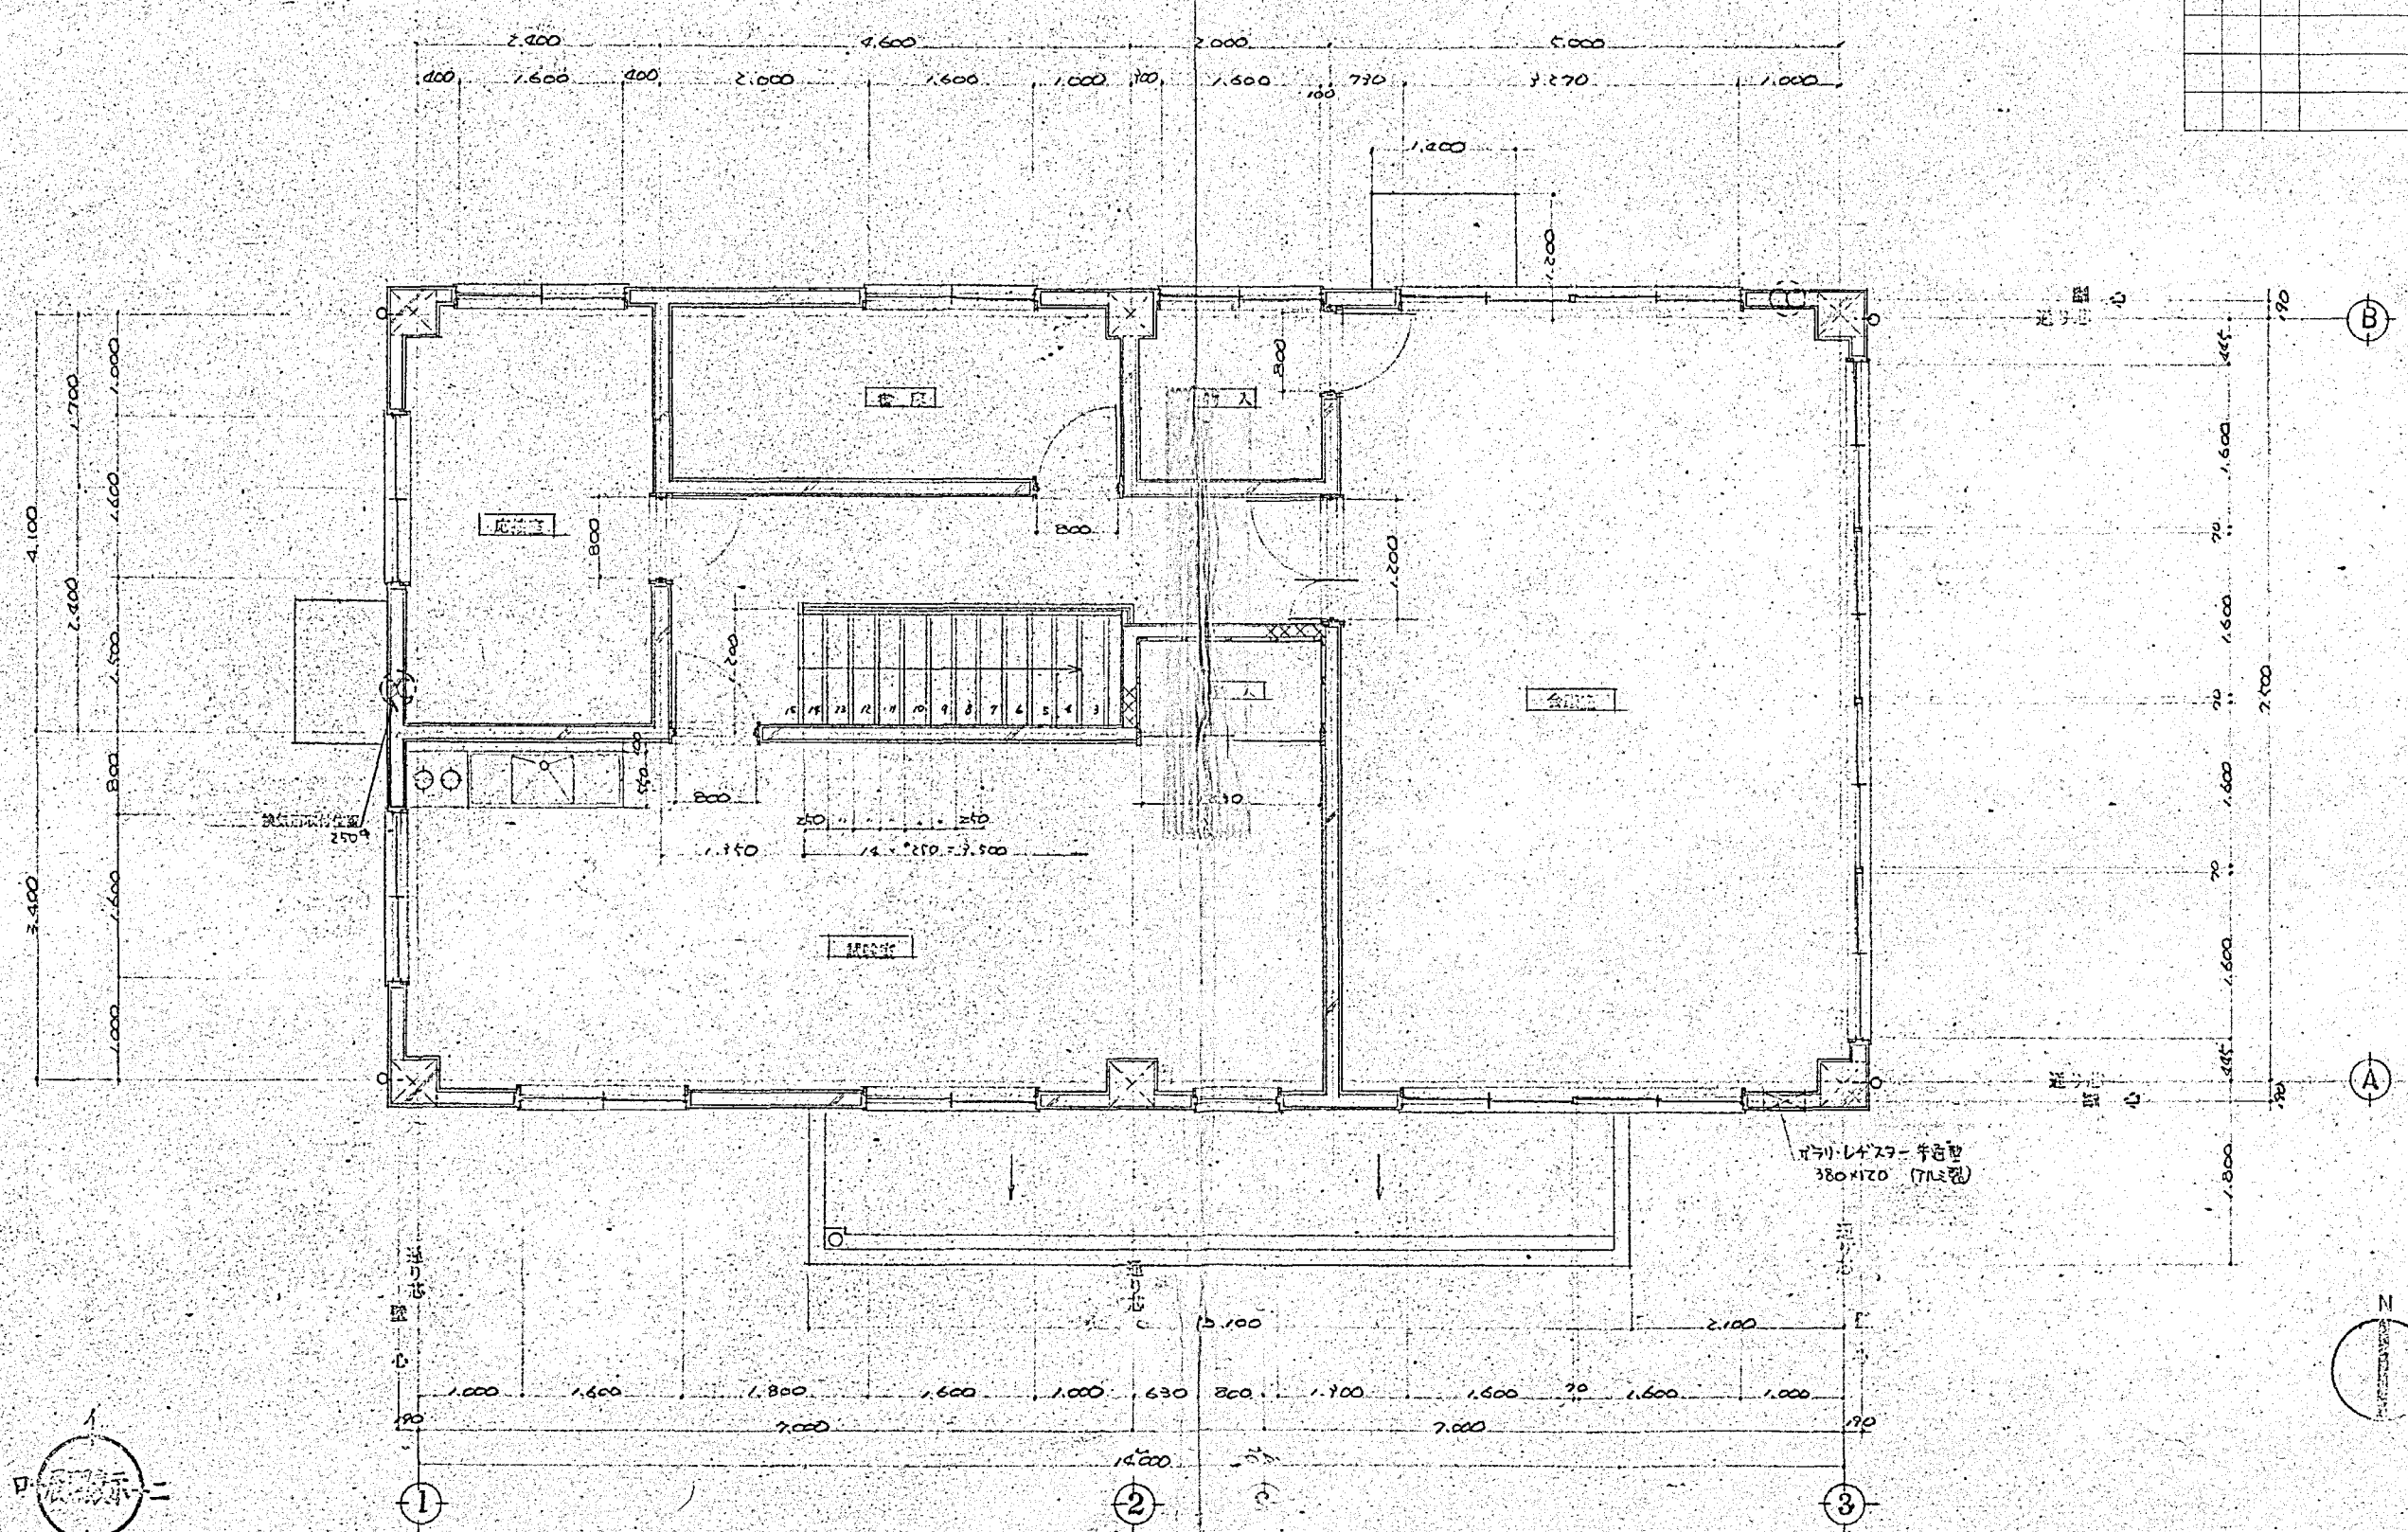

施工年度	令和 8 年度		
工 事 名	京田辺市し尿等受入施設緑泉園更新工事		
施工場所	京田辺市 草内 地内		
図 名	管理棟 2階平面詳細図		
図面番号	1-13	縮 尺	1:50
京 田 辺 市			

※ 図面はA2→A3縮小 (縮尺はA2サイズ)

年月日	訂正事項	印






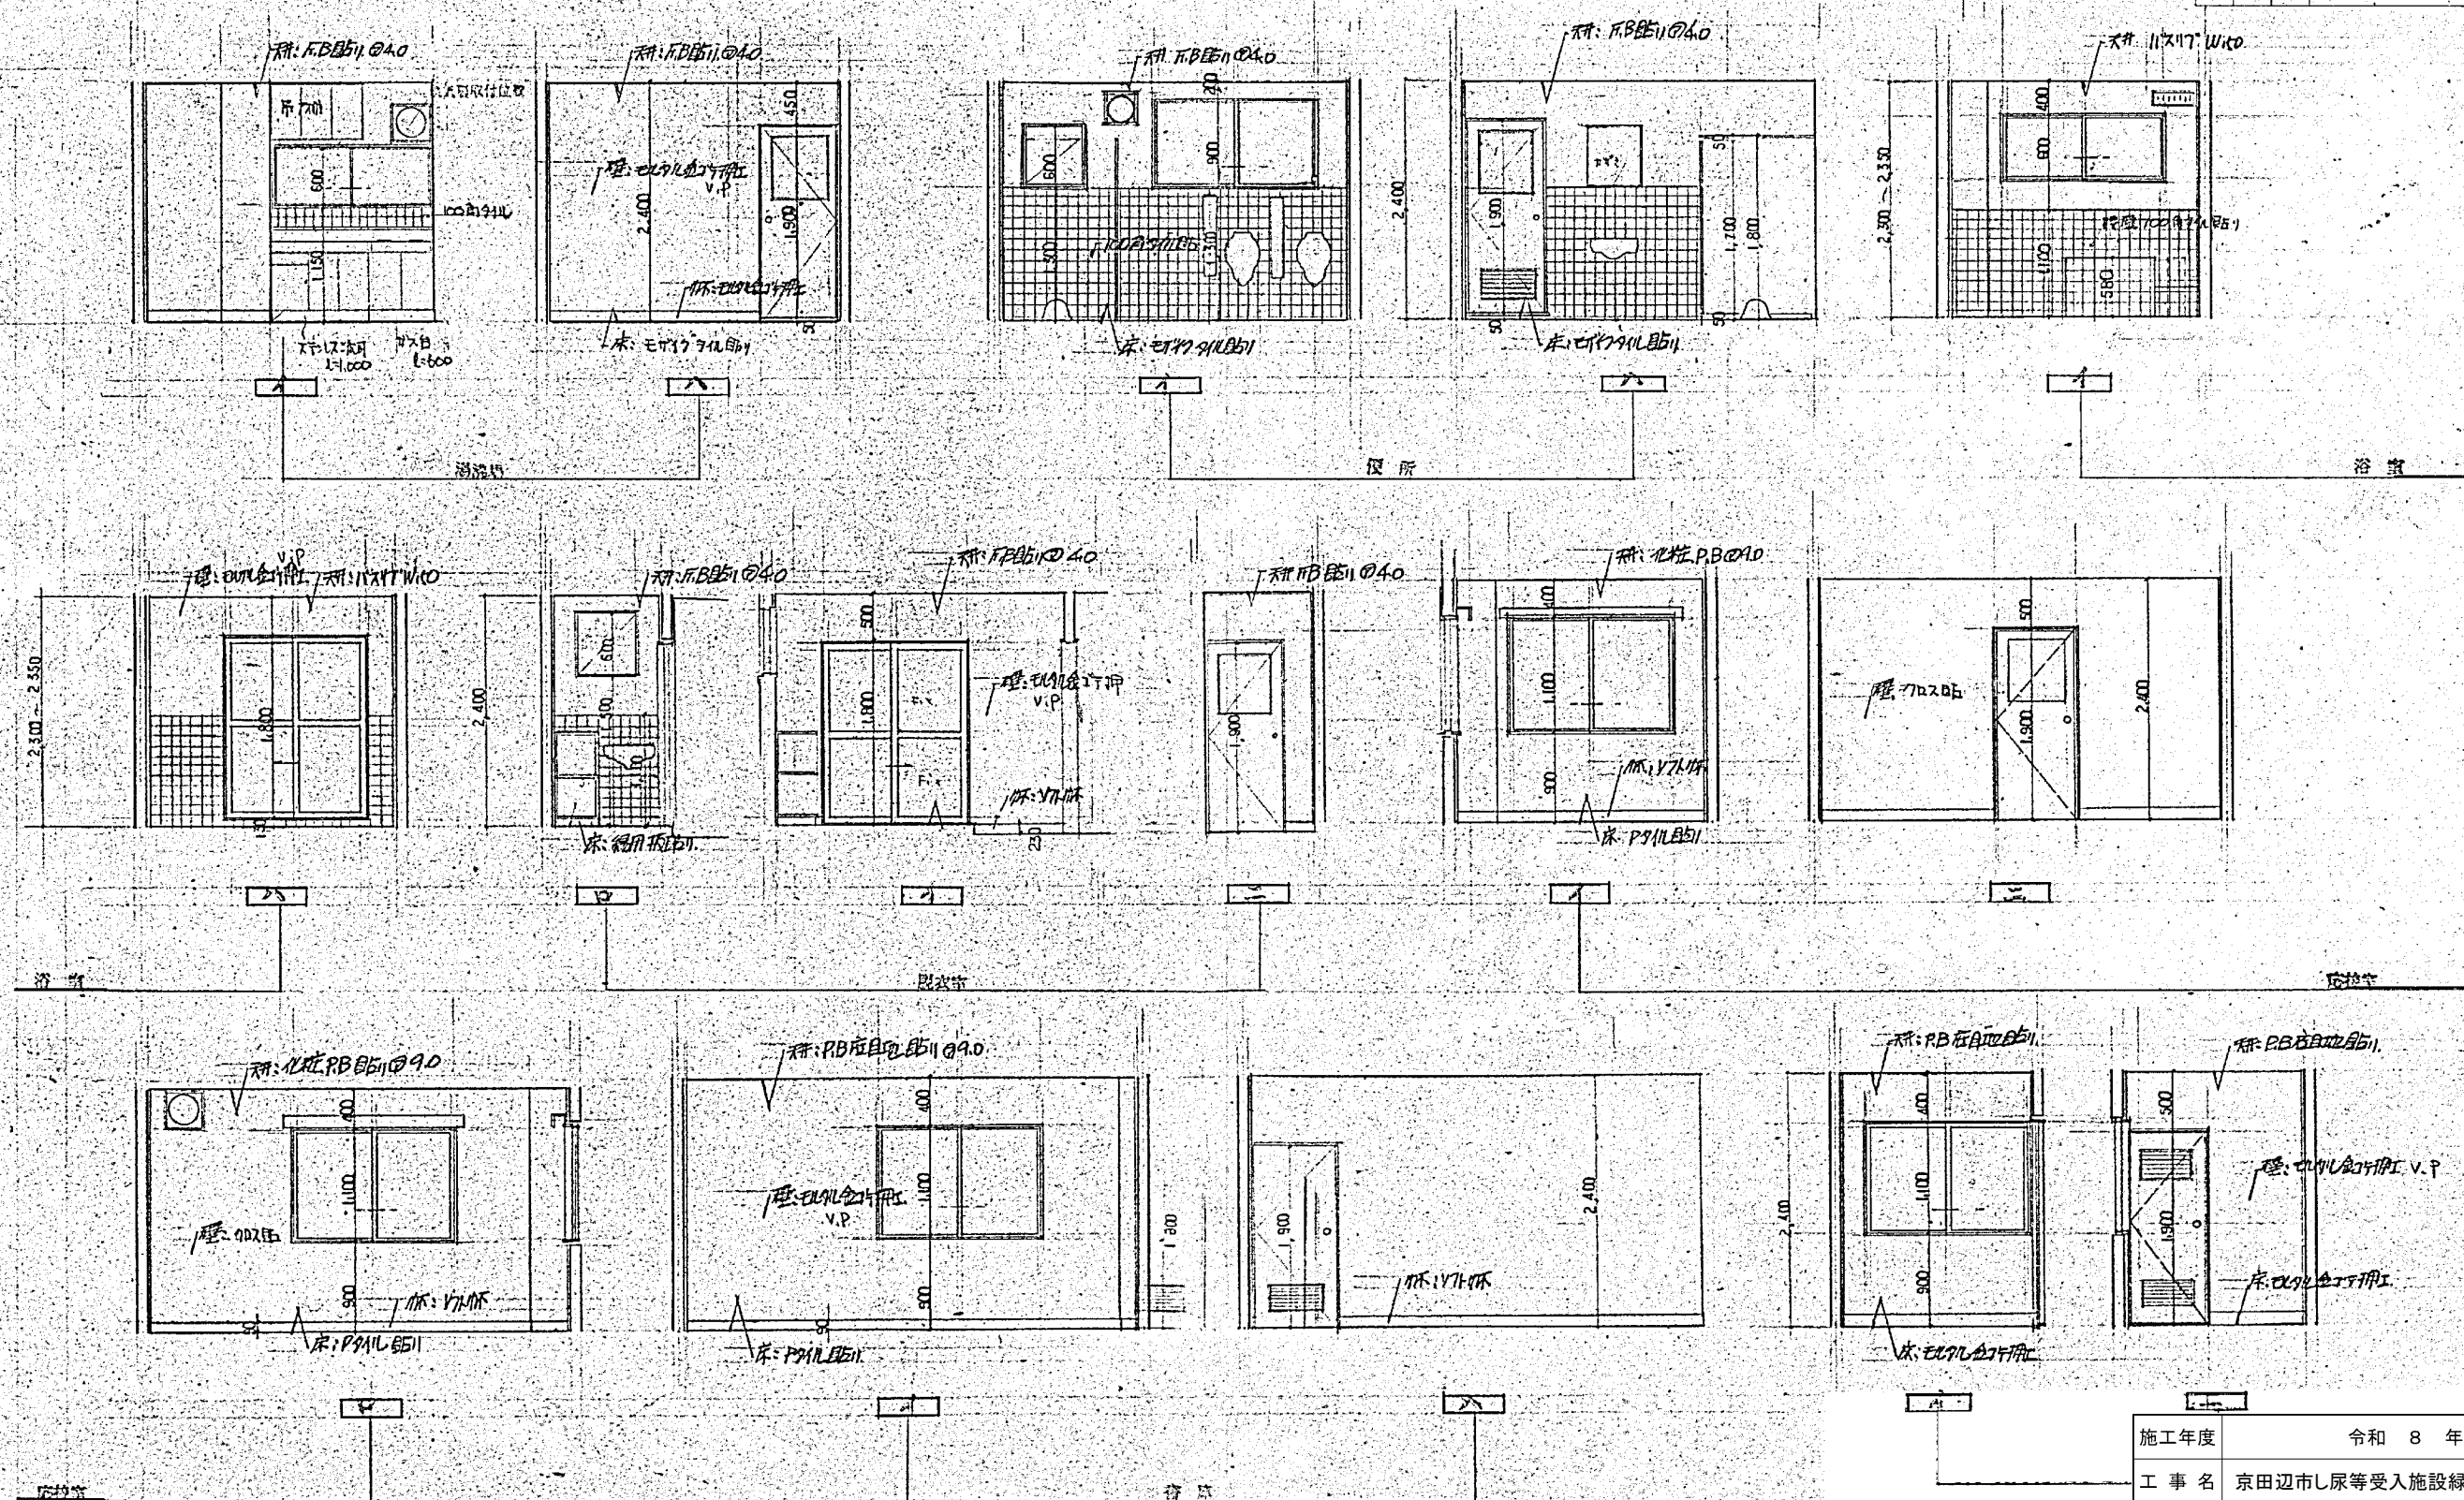


施工年度	令和 8 年度		
工事名	京田辺市し尿等受入施設緑泉園更新工事		
施工場所	京田辺市 草内 地内		
図名	管理棟 展開図		
図面番号	1-15	縮尺	1:50
京田辺市			

※ 図面はA2-A3縮小 (縮尺はA2サイズ)


図

年月日	訂正事項	印

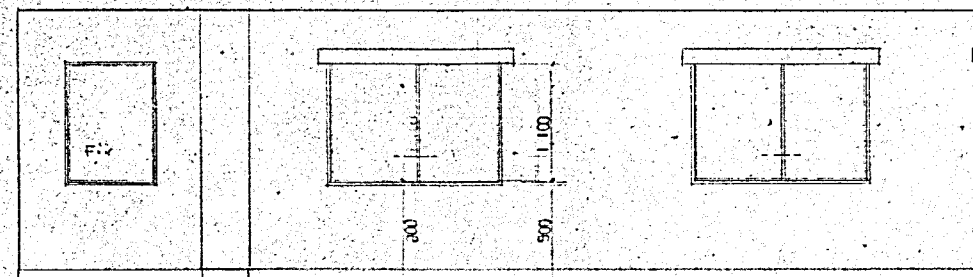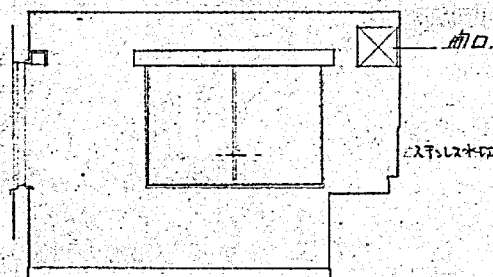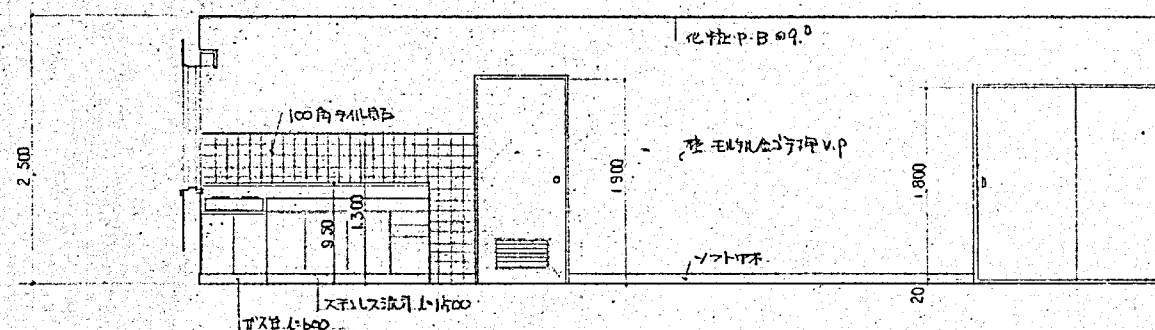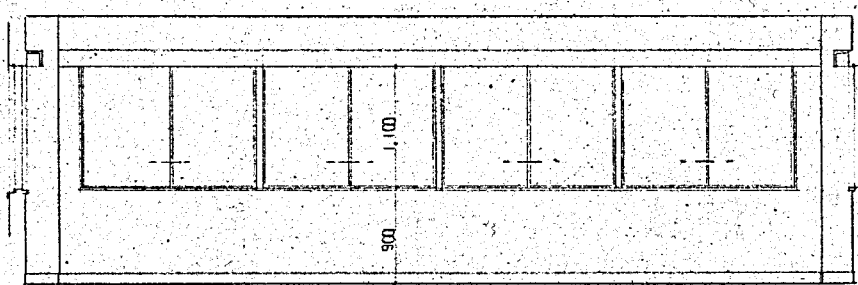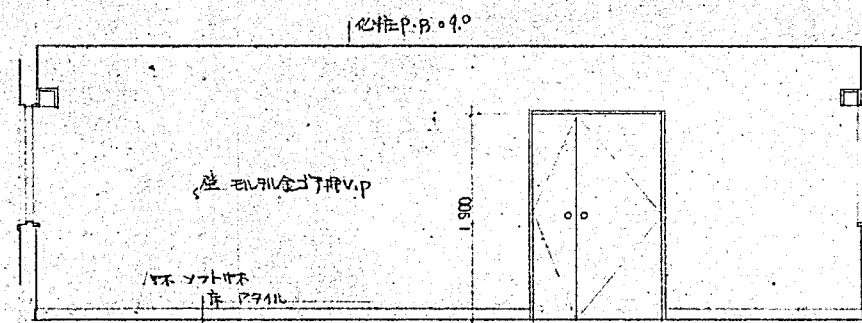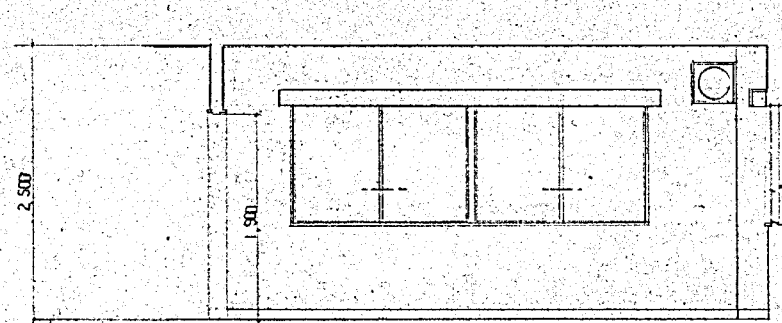


施工年度	令和 8 年度		
工事名	京田辺市し尿等受入施設緑泉園更新工事		
施工場所	京田辺市 草内 地内		
図名	管理棟 展開図		
図面番号	1-16	縮尺	1:50
京田辺市			

※ 図面はA2→A3縮小（縮尺はA2サイズ）

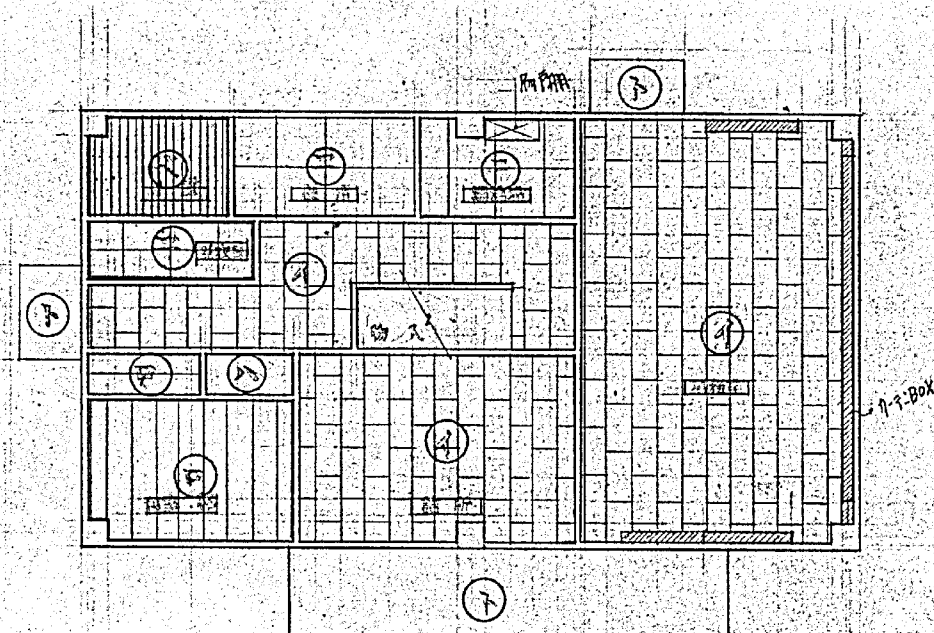[illegible]

1 階 建 具 伏 図 S-1:100

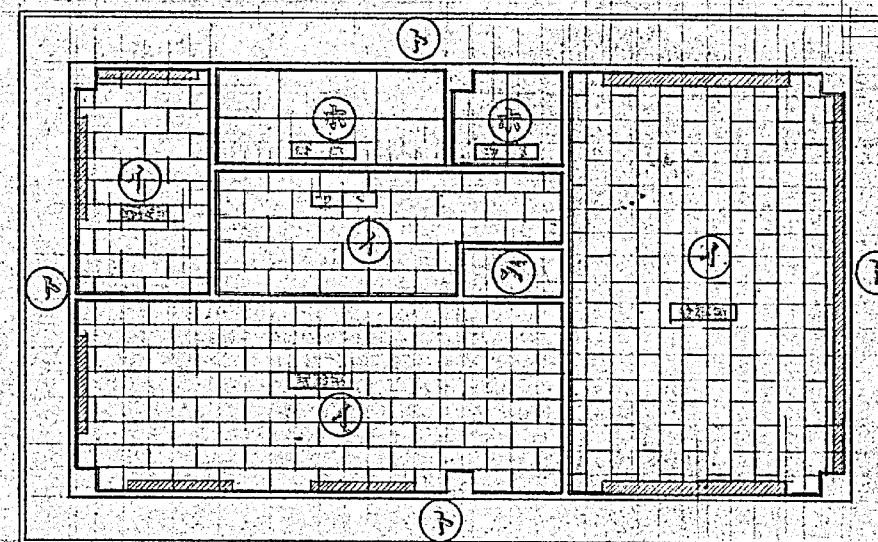


2 階 建 具 伏 図 S-1:100


第1号	上 上 上	下地
(1)	化粧 PB貼 ① 90 ^{mm} 445 × 910	LGS
(2)	砂 圧入板 ② 40 ^{mm} 450 × 2730	LGS
(3)	掘 ③ 7 ④ 40 ^{mm} 910 × 1,820	LGS
(4)	F.B ⑤ 40 ^{mm} F.P 910 × 910	LGS
(5)	P.B貼, D.P ⑥ 90 910 × 1,820 床目地盤	LGS
(6)	11 × 17 ^{mm} W/KD	LGS
(7)	7リット素地 上土 吹付タイル	CON
⑧	天井吊钩 長鋼 ⑦ 25 OP スレスレLC型取付	天井架
⑨	片戸棚 掛 市販品	

施工年度	令和 8 年度		
工 事 名	京田辺市し尿等受入施設緑泉園更新工事		
施工場所	京田辺市 草内 地内		
図 名	管理棟 建具伏図		
図面番号	1-17	縮 尺	1:100
京 田 辺 市			

器具

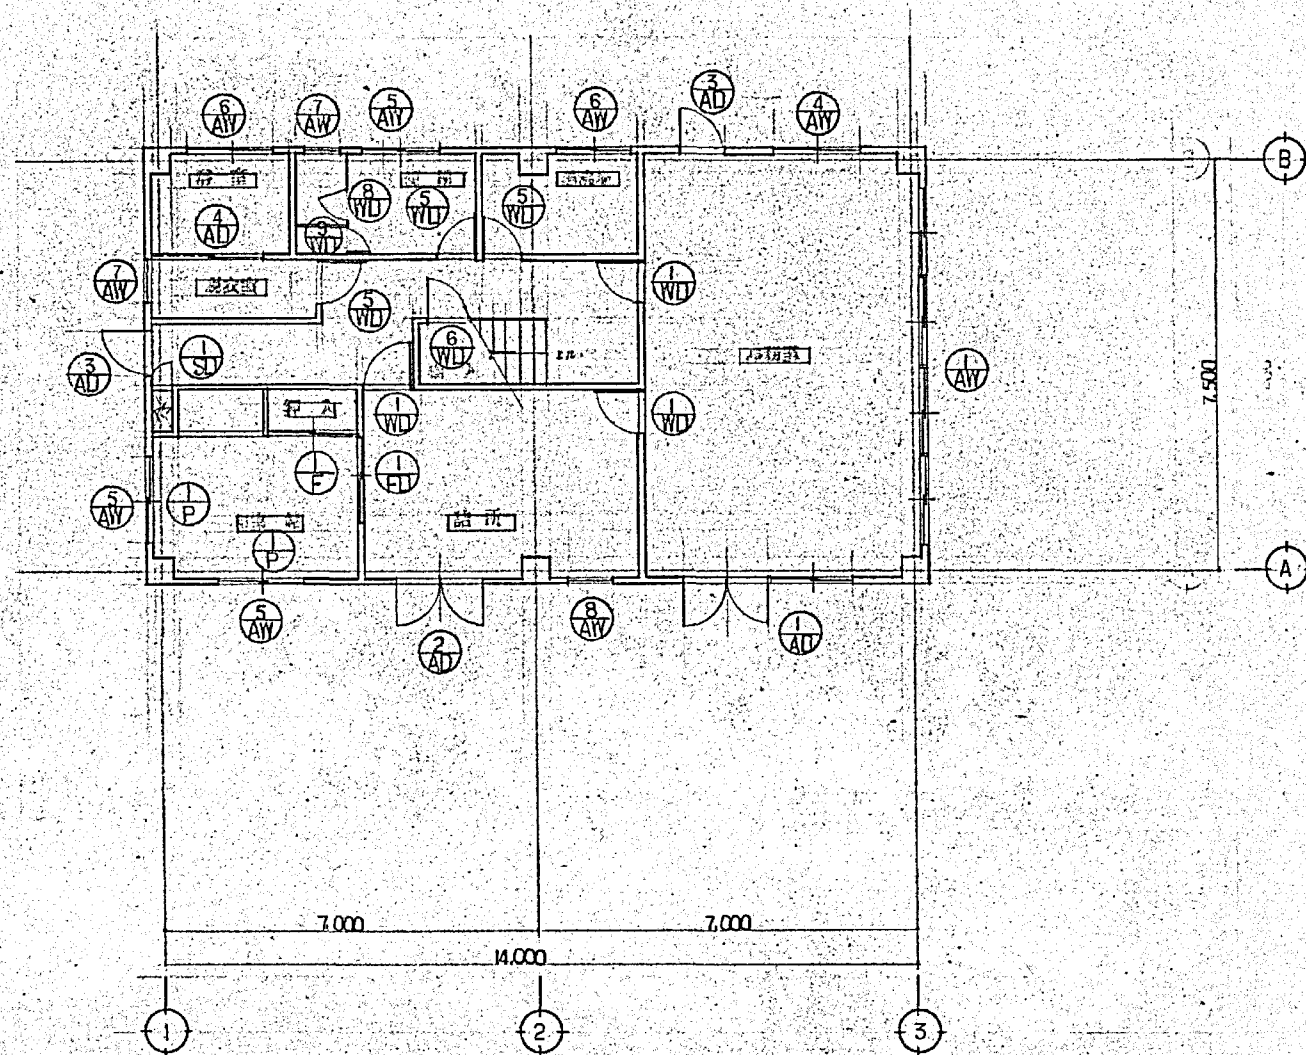

1 階 建 具 伏 図 S=1:100

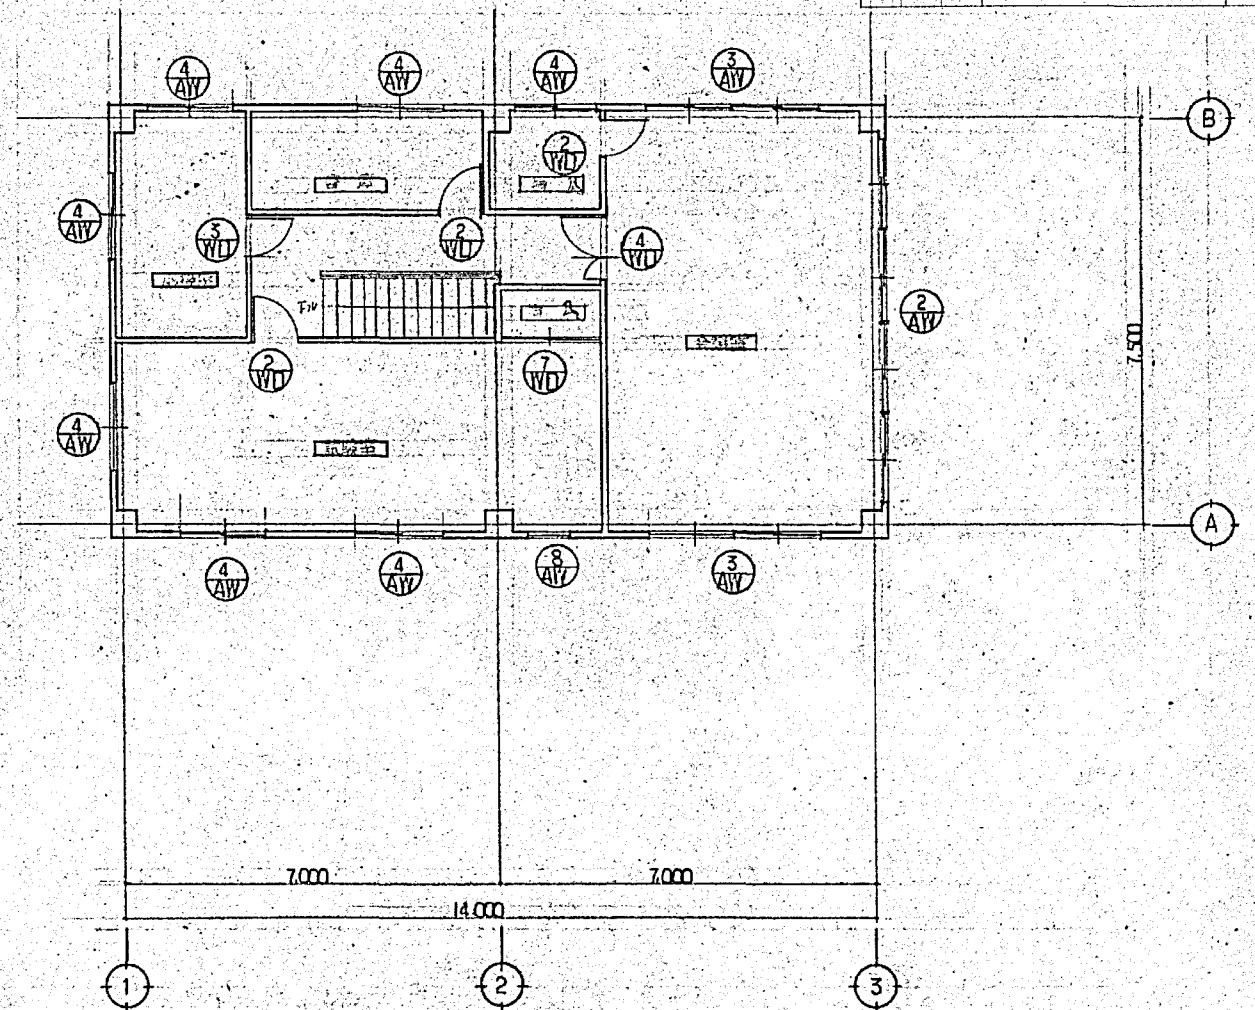

2 階 建 具 伏 図 S=1:100

年 月 日	訂 正 事 項	印

施工年度	令和 8 年度		
工 事 名	京田辺市し尿等受入施設緑泉園更新工事		
施工場所	京田辺市 草内 地内		
図 名	管理棟 建具伏図		
図面番号	1-18	縮 尺	1:100
京 田 辺 市			









※ 図面はA2→A3縮小（縮尺はA 2サイズ）

1. 丁番は ステンレス鋼とする
2. ドーナツエッジは、原則としてツバ付とする。
3. ミリング機は ステンレス鋼王付とする。
4. フラット面する 刃目は、4方コーニング部とする。(10°以下)

※ 図面はA2→A3縮小（縮尺はA 2サイズ）

図面

年月日	訂正事項	印

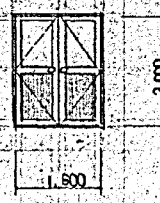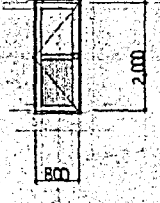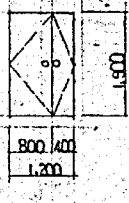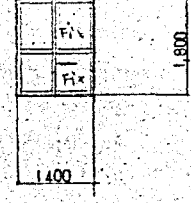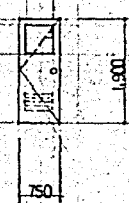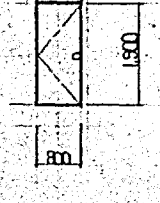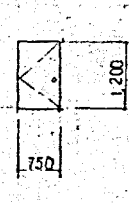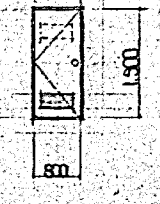図番	数量	形状寸法	名称	位置	仕上	材料	見込	金物	図番	数量	形状寸法	名称	位置	仕上	材料	見込	金物
2 AD	1		内開き障子戸	結所	シルバー	型枠組入 45x90	70	ドアエッジの アムストッパ(巾) フランスダン T 金 シリナー金 フック・プルビス 附設品一式	3 WD	1		内開きフラッシュ	廊下	シルバー	型枠組入 45x90	33	アクリ T 金 握主(シリナーダン ドアエッジ
3 AD	2		内開き障子戸	事務室 廊下	全上	全上	70	T 金 ドアエッジ シリナー金 フック・プルビス 附設品一式	4 WD	1		内開きフラッシュ	金庫	全上	全上	33	アクリ T 金 握主 フランスダン ドアエッジ
4 AD	1		内開き障子戸	浴室	シルバー	型枠組入 45x90	70	ビニールカー 附設品一式	5 WD	3		内開きフラッシュ	湯洗場 便所 脱衣室	全上	型枠組入 45x90	33	アクリ T 金 握主 アムストッパ
1 WD	3		内開きフラッシュ	事務室 結所	ラミン合板		33	アクリ T 金 握主 ドアエッジ	6 WD	1		内開きフラッシュ	物入 (廊下)	全上		33	T 金 握主
2 WD	3		ガラス付 内開きフラッシュ	試験室 倉庫 物入 (2F)	全上	ガラス 米持 物入18 上下=ガラス付	33	アクリ T 金 握主(シリナーダン アムストッパ									

施工年度	令和 8 年度		
工事名	京田辺市し尿等受入施設緑泉園更新工事		
施工場所	京田辺市 草内 地内		
図名	管理棟 建具リスト		
図面番号	1-20	縮尺	1:100
京田辺市			

※ 図面はA2→A3縮小 (縮尺はA2サイズ)

年月日	訂正事項	印

符号	数量	形状	寸法	名称	位置	仕上	寸法	金物	符号	数量	形状	寸法	名称	位置	仕上	寸法	金物
⑦	1			引込戸	試験室	樹脂バニ o.p	33	樹脂引手	⑧	1			片開きスチール戸	p.s	スチール o.p	86	附属品一式
⑧	1			引込戸	請所	樹脂バニ 新島乃紙	30	和室丸型引手 樹脂引手									
⑨	1			天板付 引込戸	和室6帖	新島乃紙	30	丸型引手	⑩	1			片開きガラス戸	便所	樹脂バニ o.p	33	丁金 表示付ラッチ
⑪	2			引込戸	和室6帖	新島乃紙	30	樹脂引手	⑪	1			片開きガラス戸	便所	全上	33	丁金 ラッチ錠
⑫																	

施工年度	令和 8 年度		
工事名	京田辺市し尿等受入施設緑泉園更新工事		
施工場所	京田辺市 草内 地内		
図名	管理棟 建具リスト		
図面番号	1-21	縮尺	1:100
京 田 辺 市			


※ 図面はA2→A3縮小（縮尺はA2サイズ）

畢圖


S-1:100



S-1:50

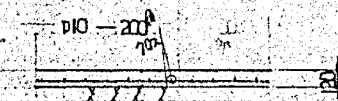

(F)

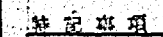

工711+海度 $F_c = 180 \text{ kg/cm}^2$

抗 菌 類: AC1191L 350°

抗阻力 = 50 % (長期)

地業：房江2711-1②50
割藥石 ①150


施工年度	令和 8 年度		
工 事 名	京田辺市し尿等受入施設緑泉園更新工事		
施工場所	京田辺市 草内 地内		
図 名	管理棟 基礎伏図 基礎リスト		
図面番号	1-22	縮 尺	1:50 1:100
京 田 辺 市			

※ 図面はA2→A3縮小（縮尺はA 2サイズ）

平面図


2階梁伏図

S=1:100

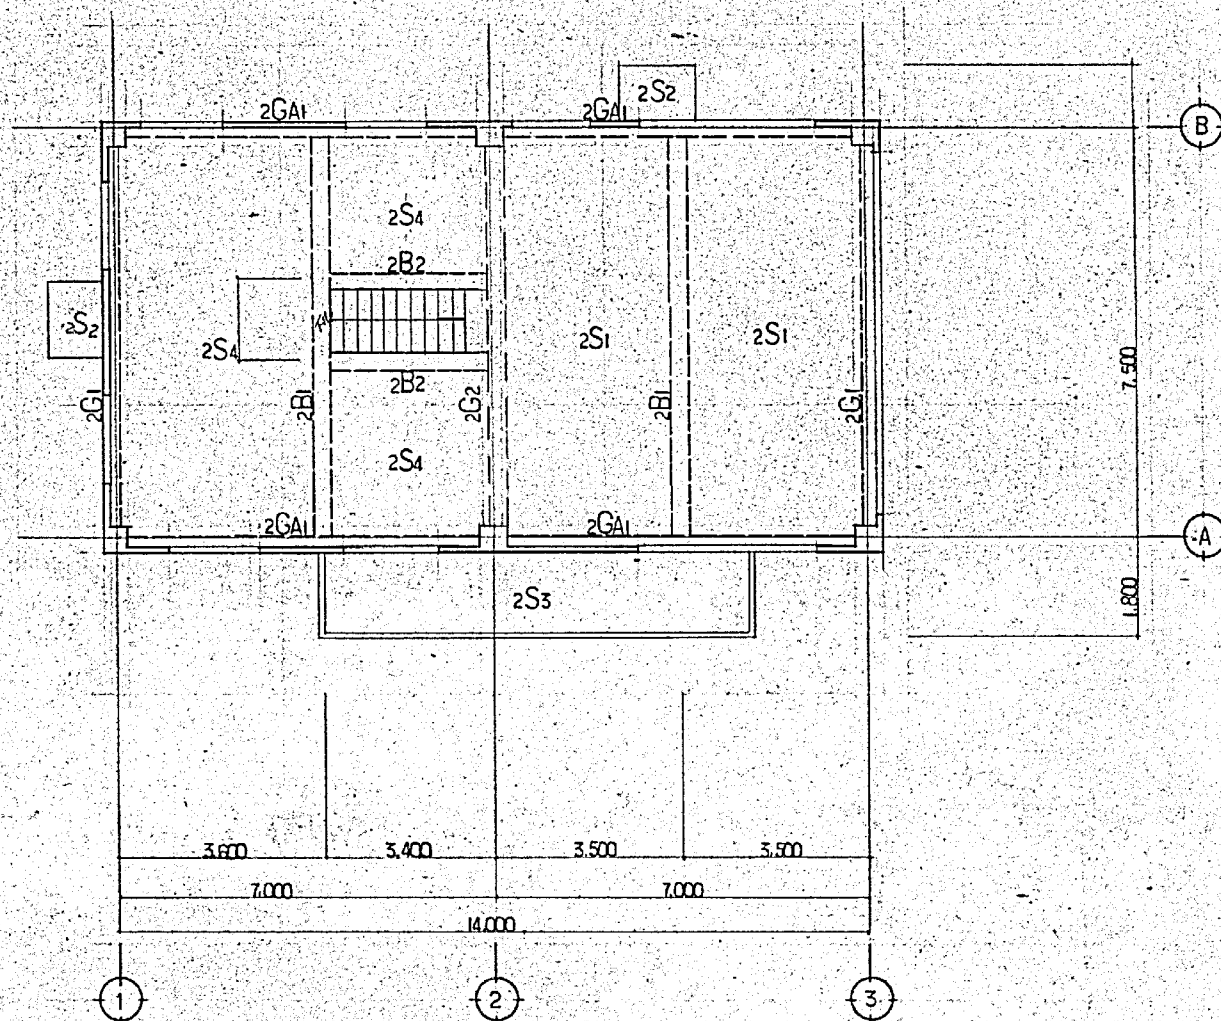

R階梁伏図

S=1:100

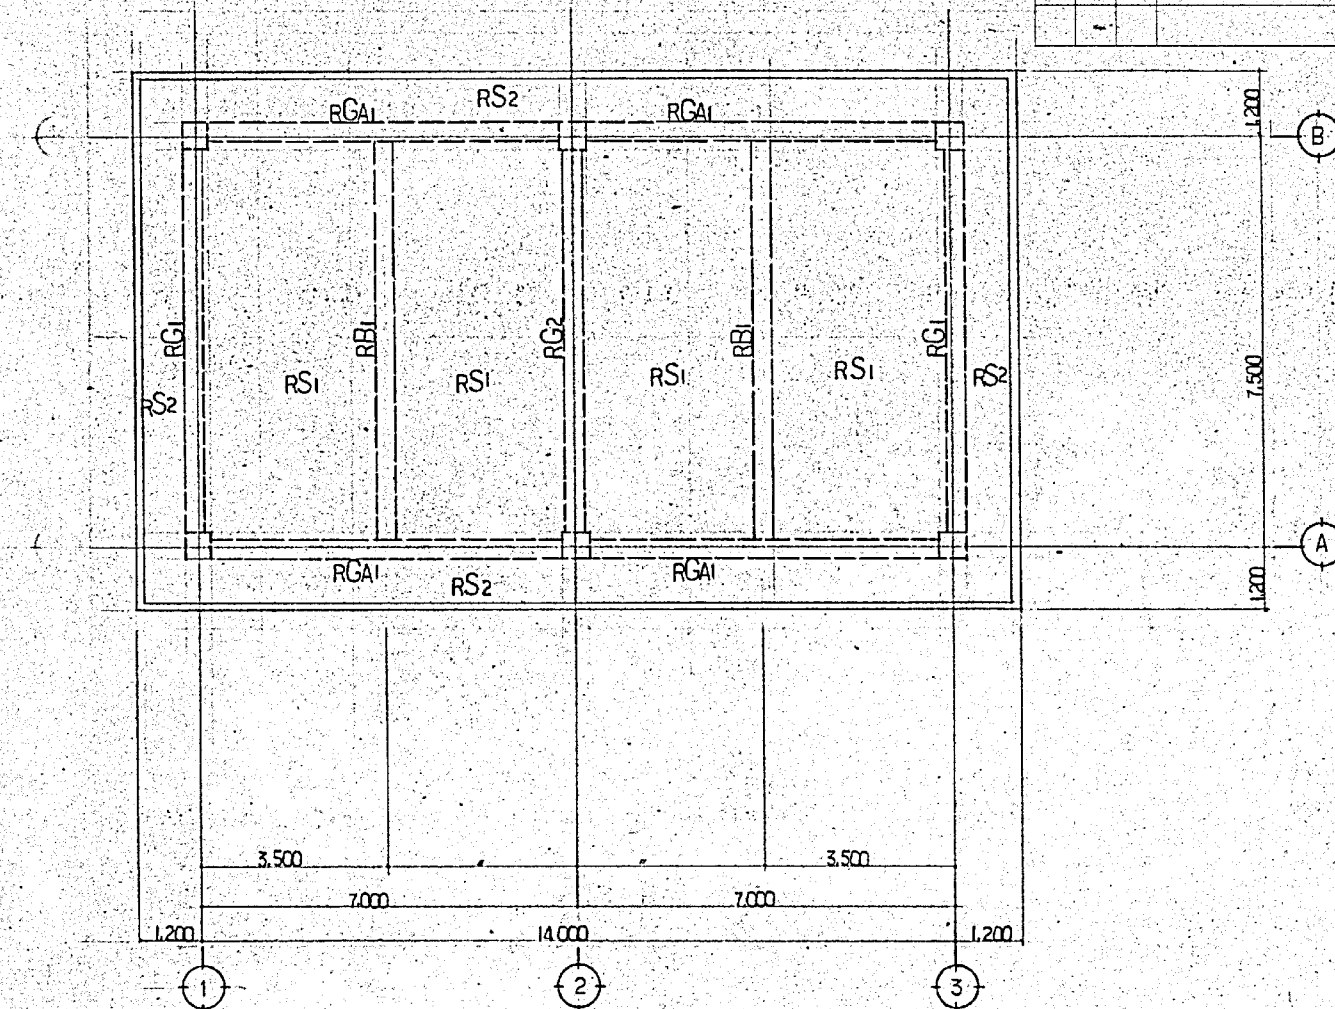

年月日	訂正事項	印


施工年度	令和 8 年度		
工 事 名	京田辺市し尿等受入施設緑泉園更新工事		
施工場所	京田辺市 草内 地内		
図 名	管理棟 梁伏図		
図面番号	1-23	縮 尺	1:100
京 田 辺 市			

※ 図面はA2→A3縮小 (縮尺はA 2サイズ)

年月日	訂正事項	印

梁 リスト S=1:50																	
符号	RG1		RG2		RGA1			2G1		2G2		2GA1			RBI	2BI	2B2
	端部	中央部	端部	中央部	4端部	中央部	4端部	端部	中央部	端部	中央部	4端部	中央部	4端部	端部	中央部	端部中央部
寸法	350 x 650	350 x 650	350 x 650	350 x 650	350 x 650	350 x 650	350 x 650	350 x 650	350 x 650	350 x 650	350 x 650	350 x 700	350 x 700	350 x 700	350 x 550	300 x 550	300 x 450
上筋	4-D19	2-D19	5-D19	2-D19	5-D22	3-D22	7-D22	5-D22	2-D22	6-D22	2-D22	5-D22	3-D22	7-D22	3-D22	3-D22	2-D19
下筋	3-D19	4-D19	3-D19	5-D19	3-D22	5-D22	6-D22	4-D22	4-D22	4-D22	4-D22	4-D22	5-D22	5-D22	3-D22	7-D22	4-D19
STP	D10	180°	D10	180°	D10	150°		D10	180°	D13	200°	D13	200°	D13	150°	D10	200°
ホコ筋	D10	540°	D10	540°	D10	450°		D10	540°	D10	600°	D10	600°	D10	450°		
腰筋	2	D10	2	D10	2	D10		2	D10	2	D10	2	D10	2			

柱 伏 図 S=1:200

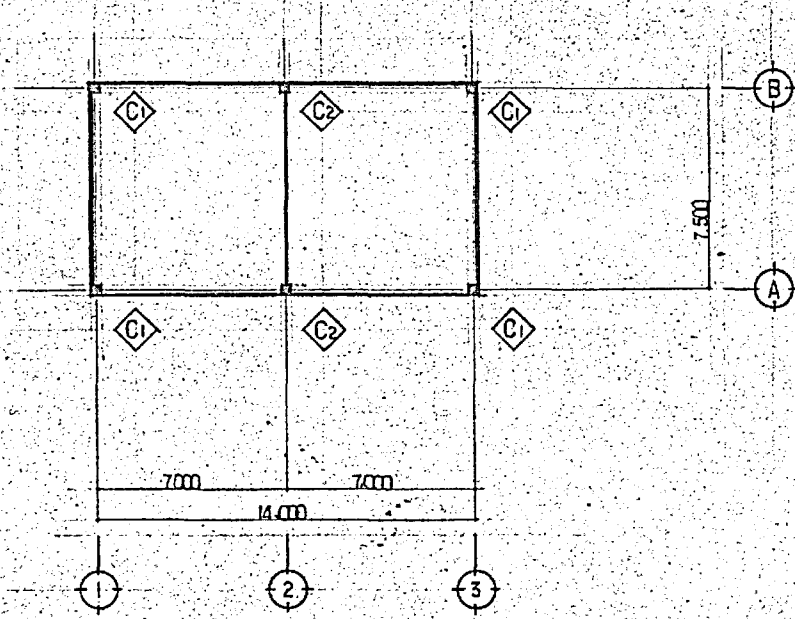

柱 リスト S=1:50		
符号	2C1	2C2
主筋	12-D19	12-D22
HOOP	D10-100°	D10-100°
DIA	D10-300°	D10-300°
符号	1C1	1C2
主筋	12-D22	14-D22
HOOP	D10-100°	D10-100°
DIA	D10-300°	D10-300°

施工年度	令和 8 年度		
工 事 名	京田辺市し尿等受入施設緑泉園更新工事		
施工場所	京田辺市 草内 地内		
図 名	管理棟 柱伏図 柱、梁リスト		
図面番号	1-24	縮 尺	1:50 1:200
京 田 辺 市			

※ 図面はA2→A3縮小 (縮尺はA2サイズ)