



年月日	訂正事項	印
52.10.20	全面変更 別途図面参照	

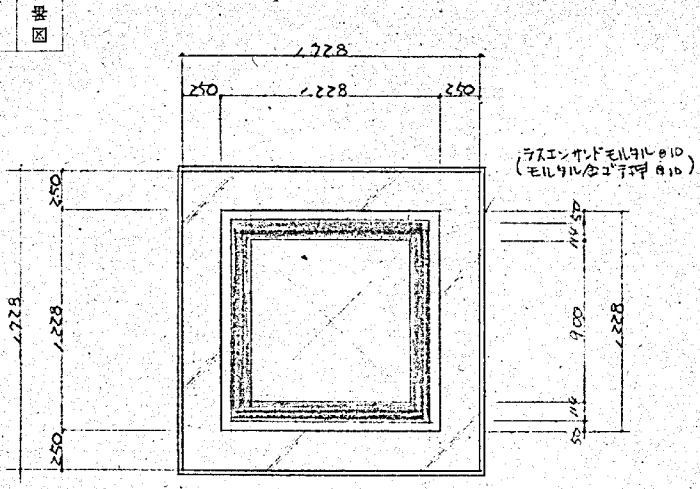

①-① 詳細図 S=1:30


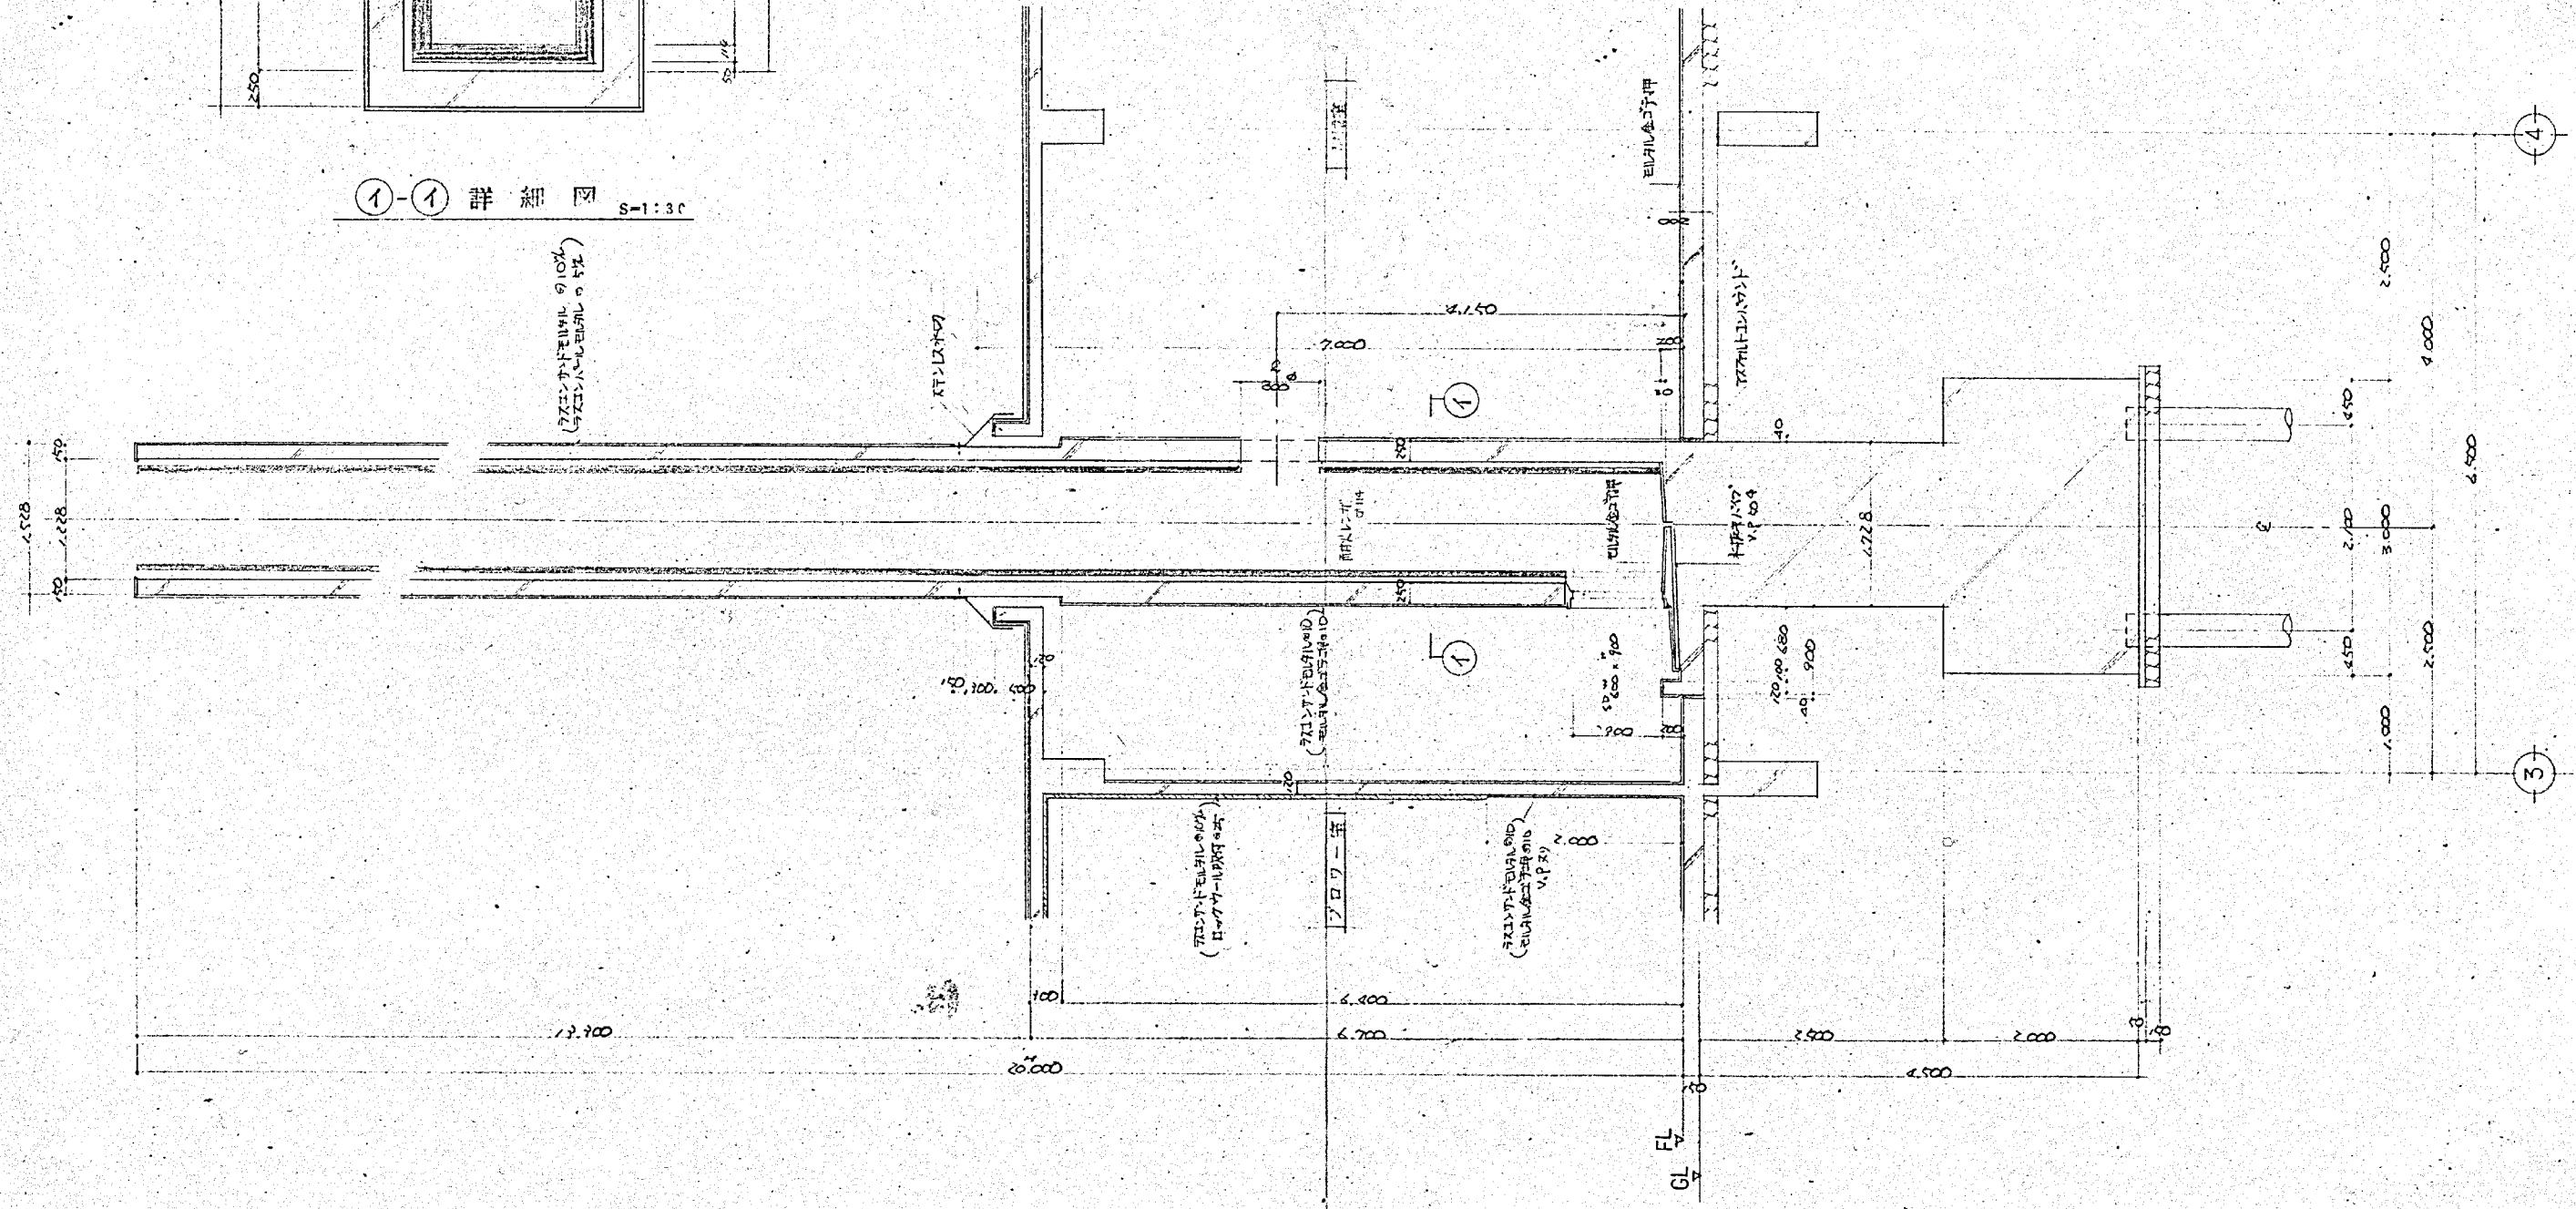


煙突断面図 S=1:50


施工年度	令和 8 年度		
工事名	京田辺市し尿等受入施設緑泉園更新工事		
施工場所	京田辺市 草内 地内		
図名	機械棟 煙突断面図		
図面番号	4-12	縮尺	1:30 1:50
京田辺市			

※ 図面はA2-A3縮小 (縮尺はA2サイズ)

年月日	訂正事項	印

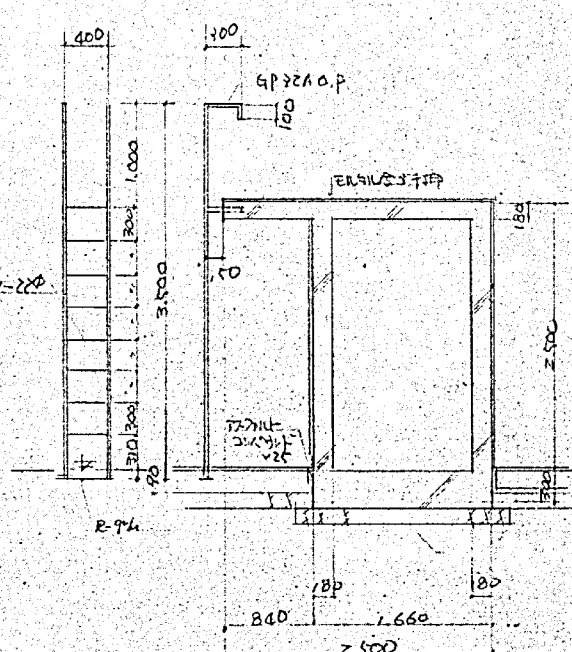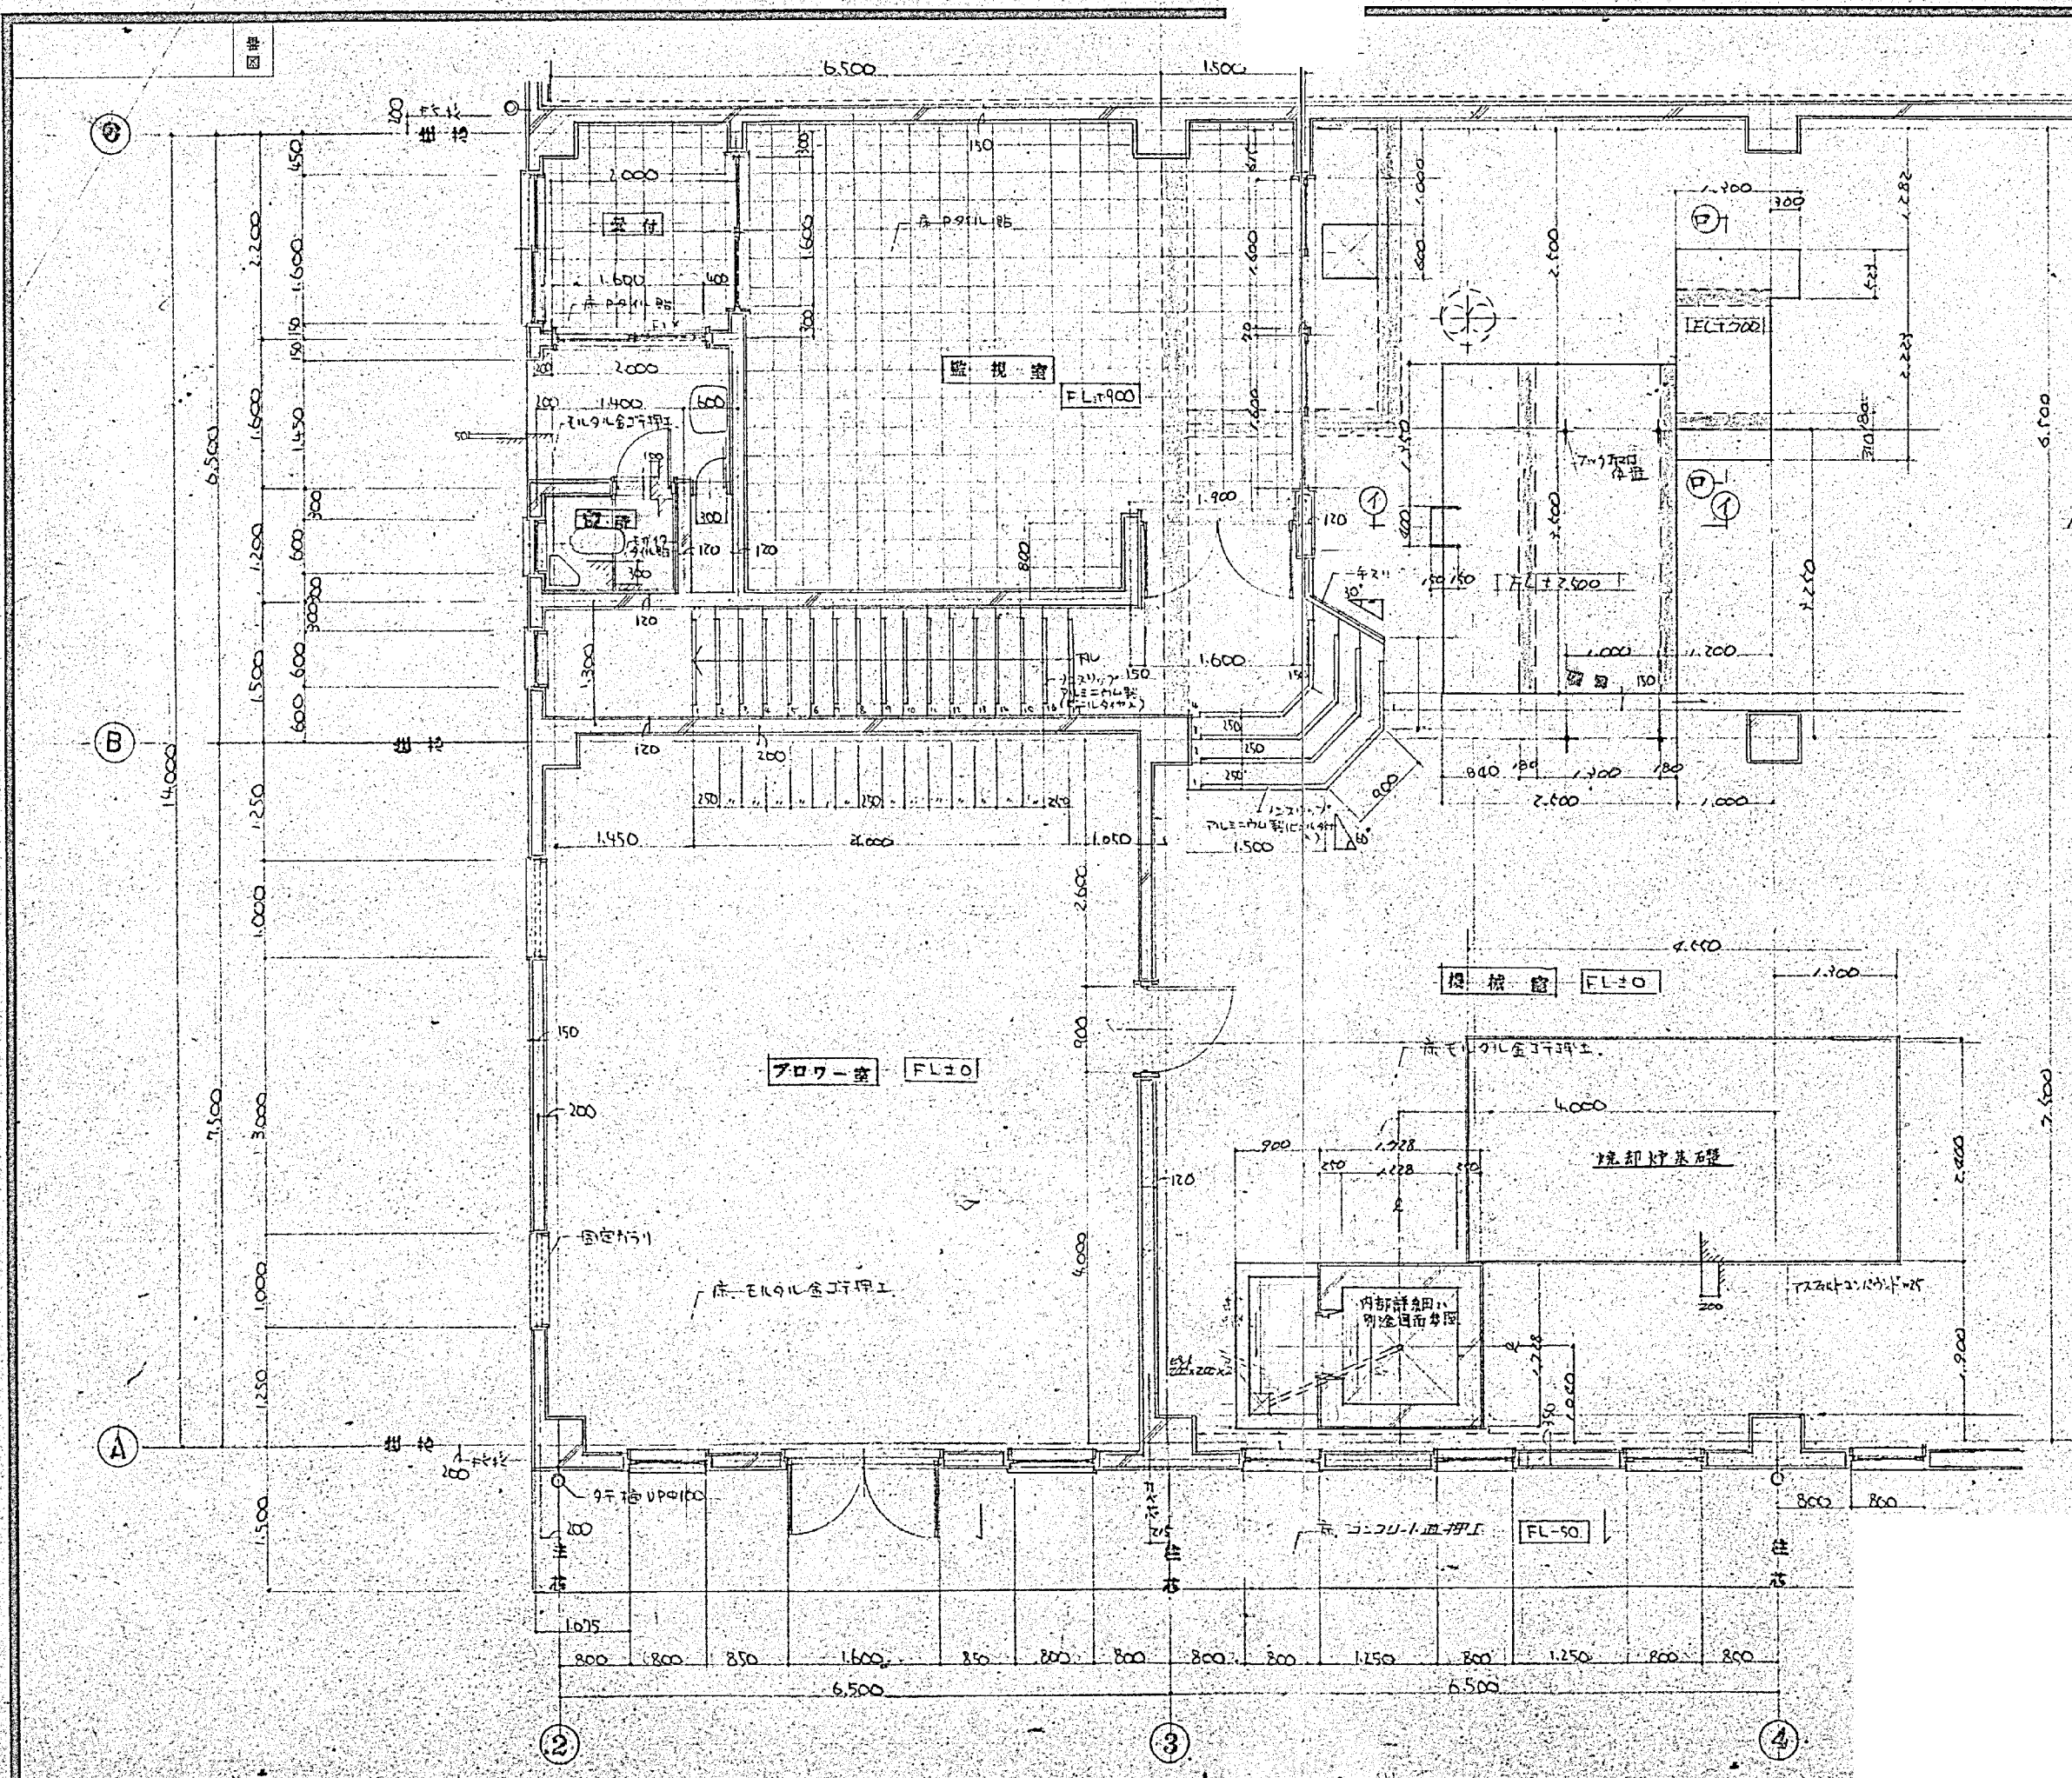

①-① フラムスティーブ架台

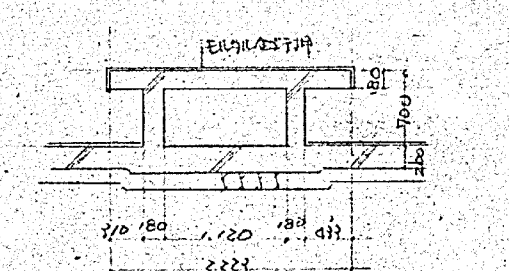


②-② スクリュープレス架台

平面詳細図 5=1:100

施工年度	令和 8 年度		
工事名	京田辺市し尿等受入施設緑泉園更新工事		
施工場所	京田辺市 草内 地内		
図名	機械棟 平面詳細図		
図面番号	4-13	縮尺	1:50
京田辺市			

※ 図面はA2→A3縮小 (縮尺はA2サイズ)

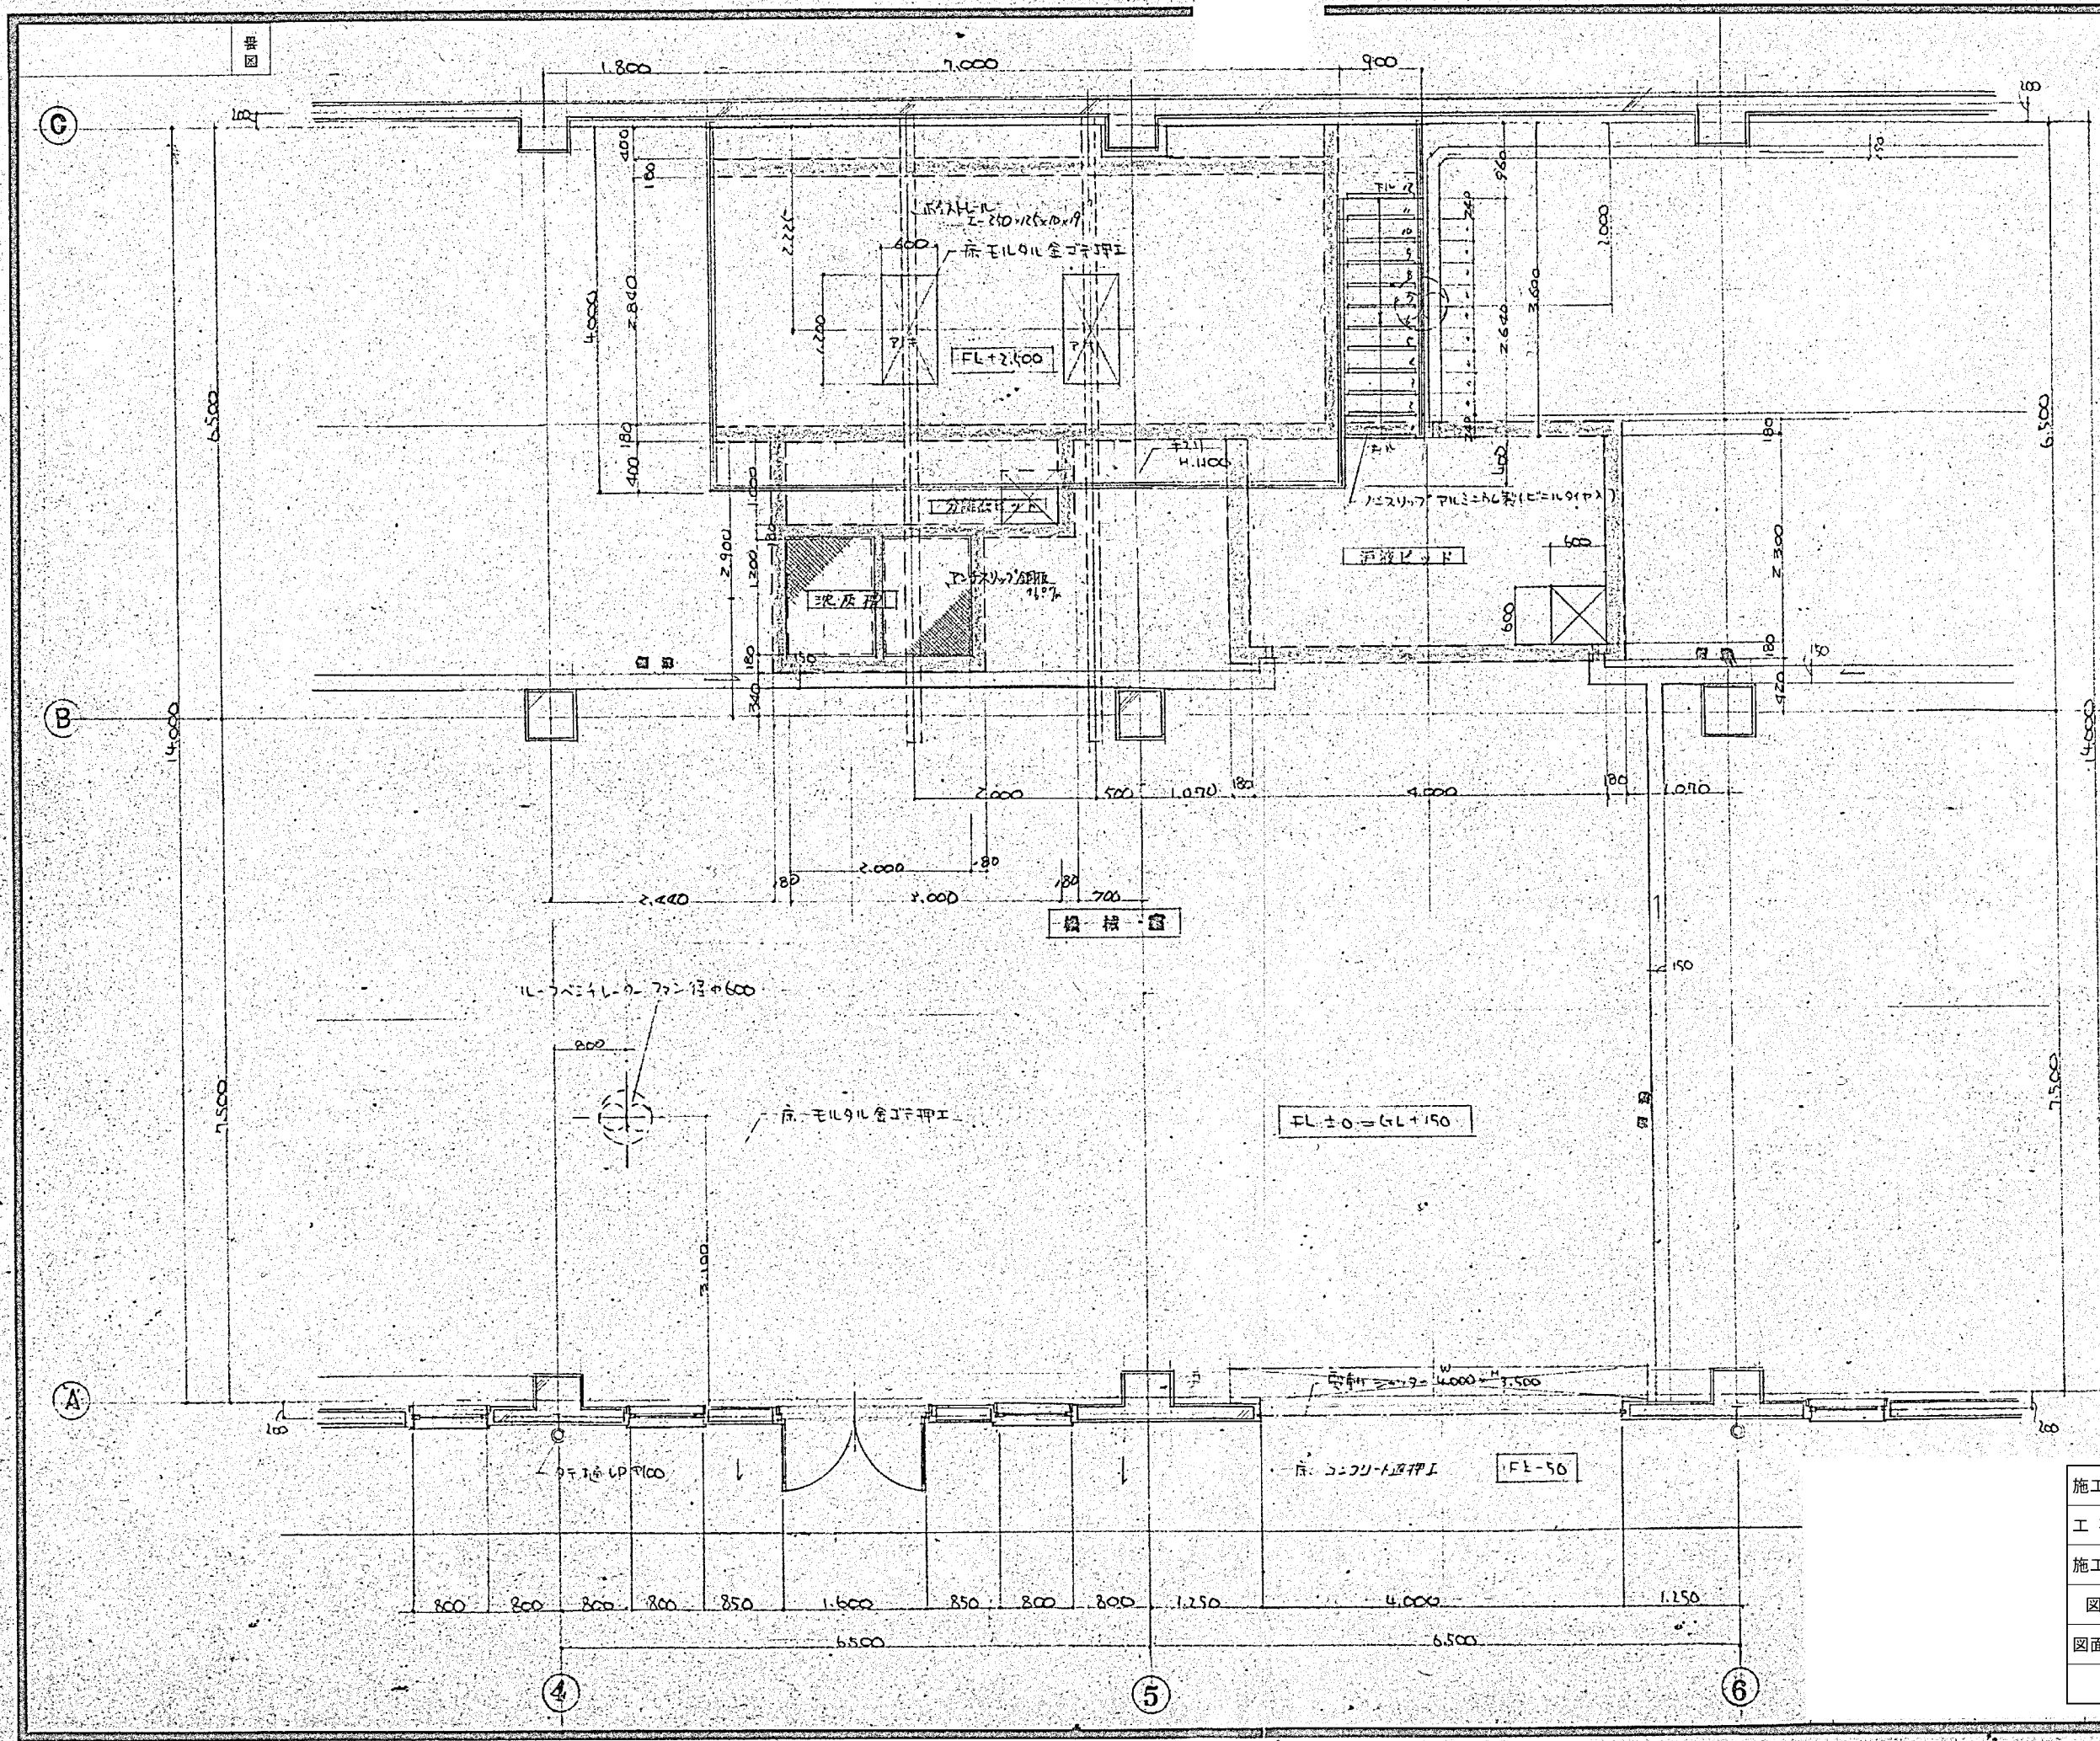

年月日	訂正事項	印


平面詳細図 S=1:50

施工年度	令和 8 年度		
工事名	京田辺市し尿等受入施設緑泉園更新工事		
施工場所	京田辺市 草内 地内		
図名	機械棟 平面詳細図		
図面番号	4-14	縮尺	1:50
京田辺市			

※ 図面はA2→A3縮小 (縮尺はA2サイズ)

図面

年月日	訂正事項	印

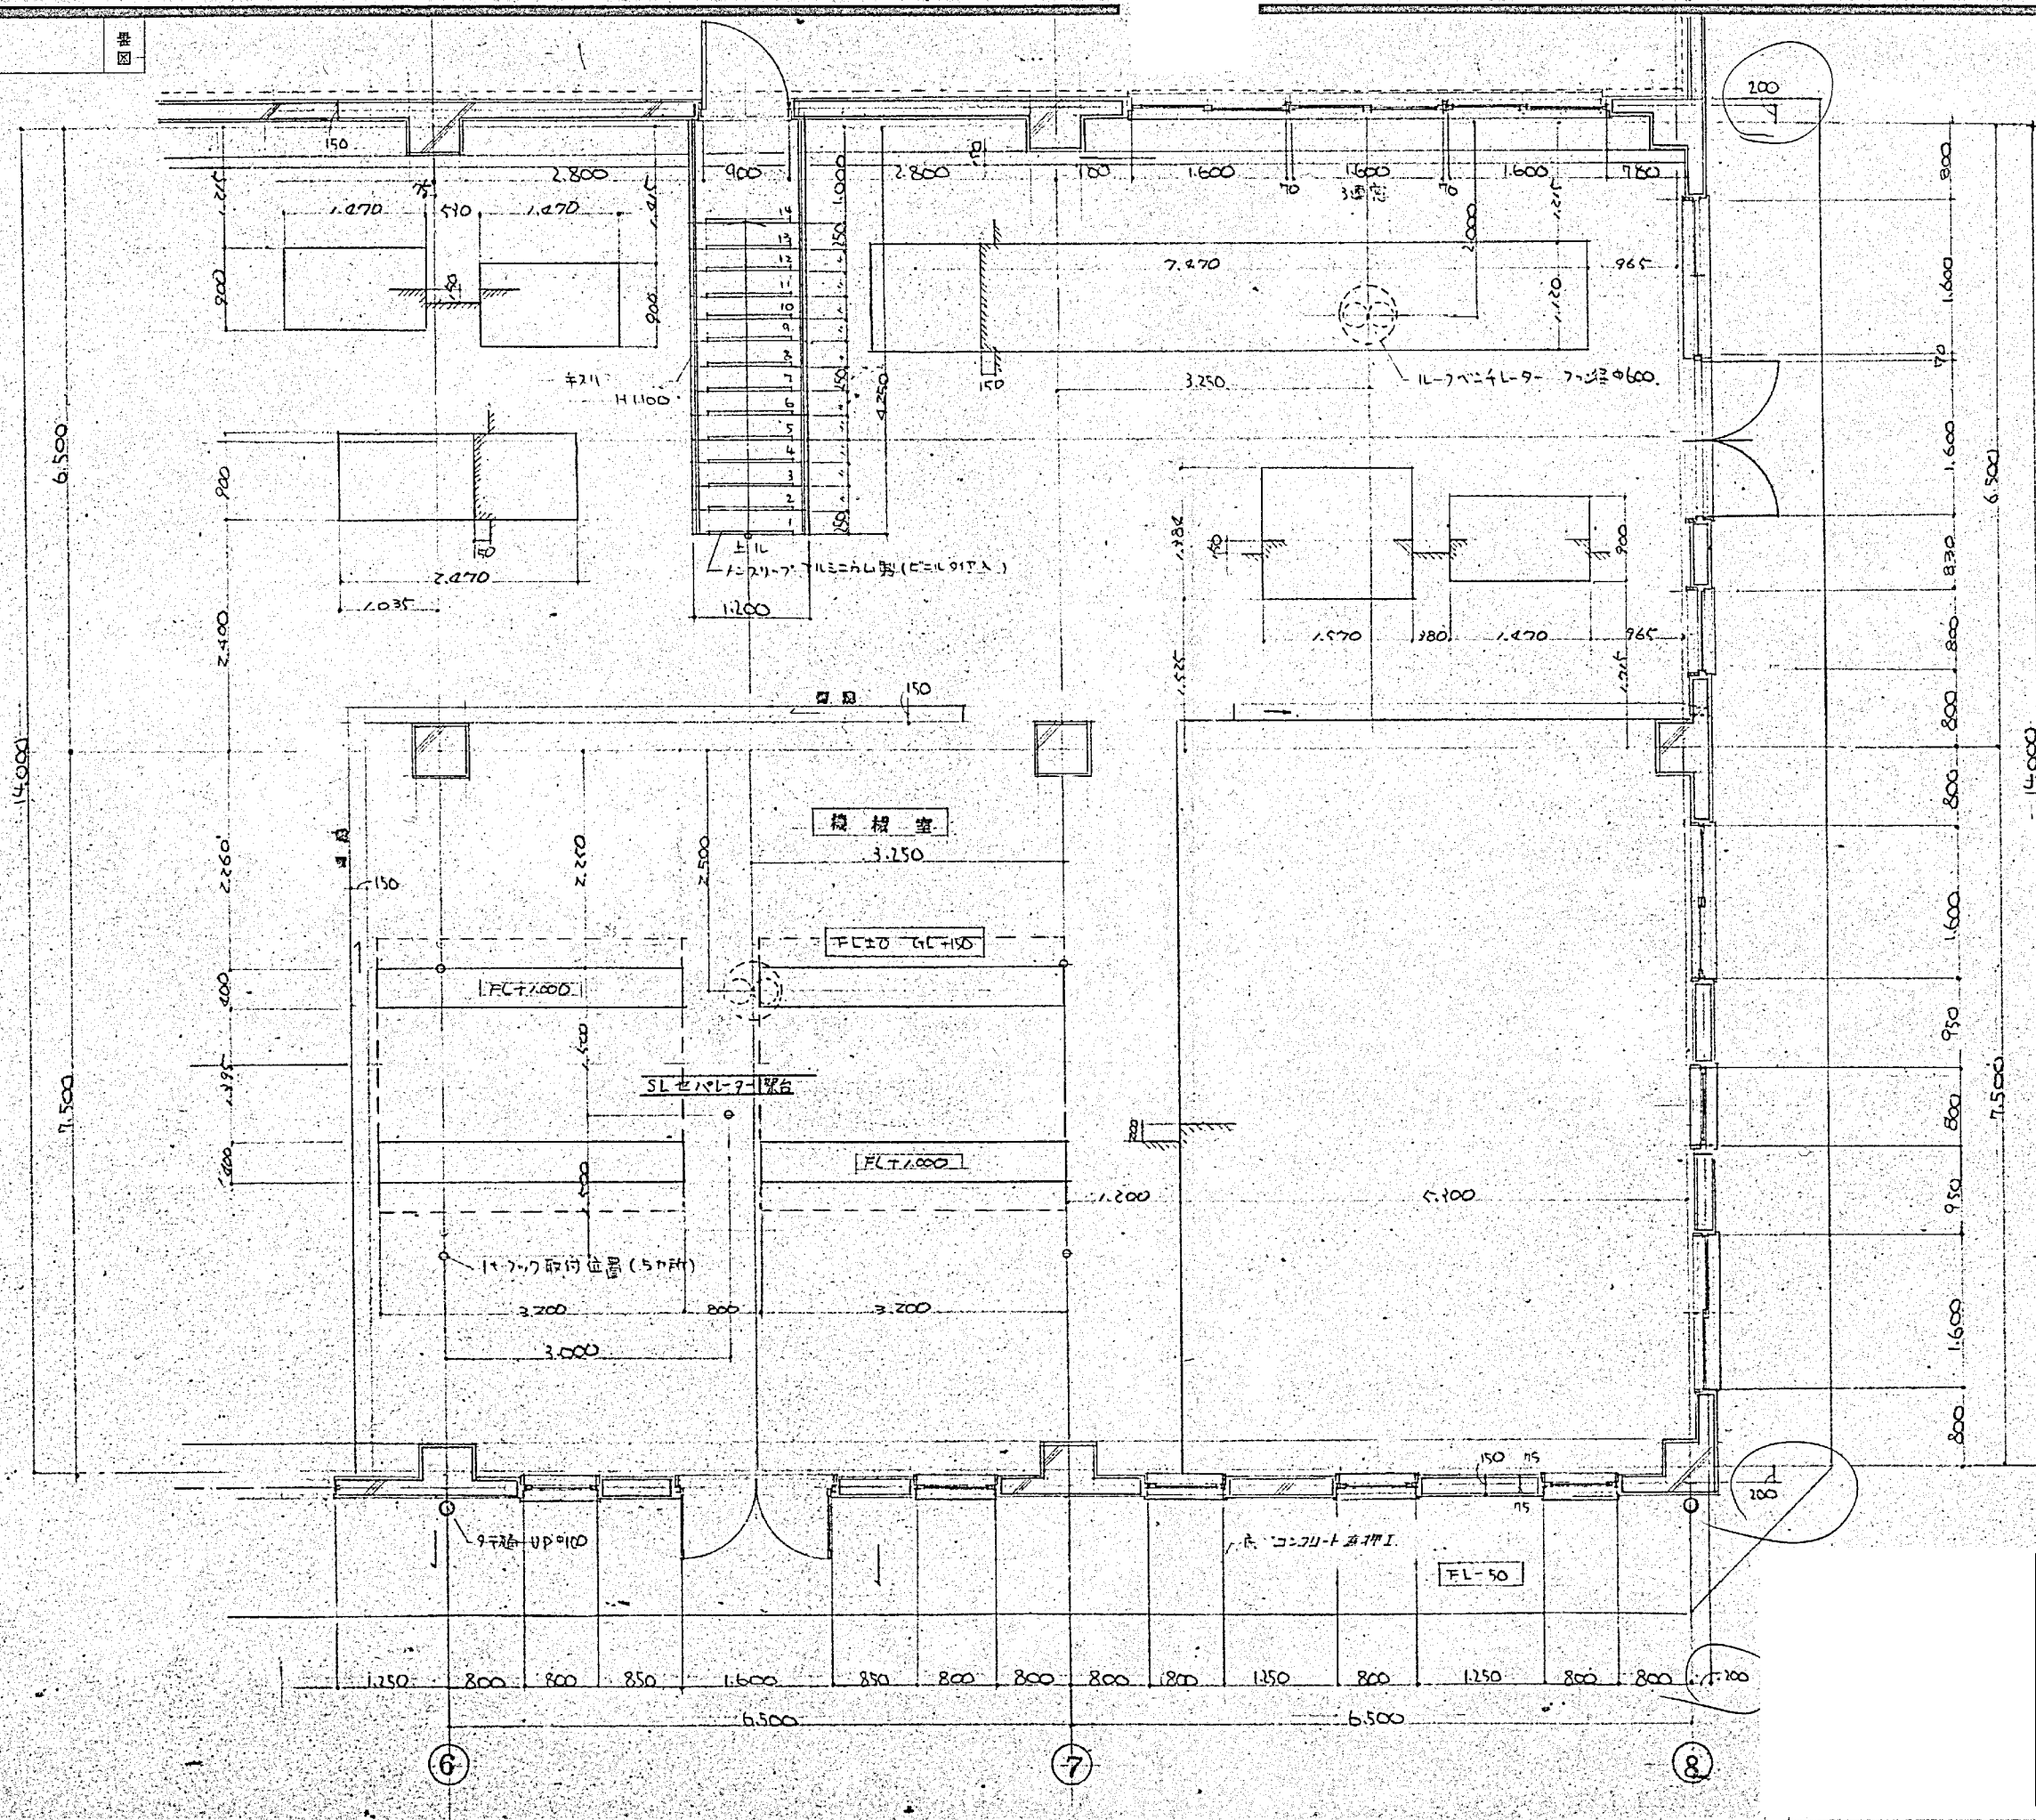


エレベーター架台断面は7701-029参照

平面詳細図 S-1:50

施工年度	令和 8 年度		
工事名	京田辺市し尿等受入施設緑泉園更新工事		
施工場所	京田辺市 草内 地内		
図名	機械棟 平面詳細図		
図面番号	4-15	縮尺	1:50
京田辺市			

※ 図面はA2-A3縮小 (縮尺はA2サイズ)

年月日	訂正事項	印

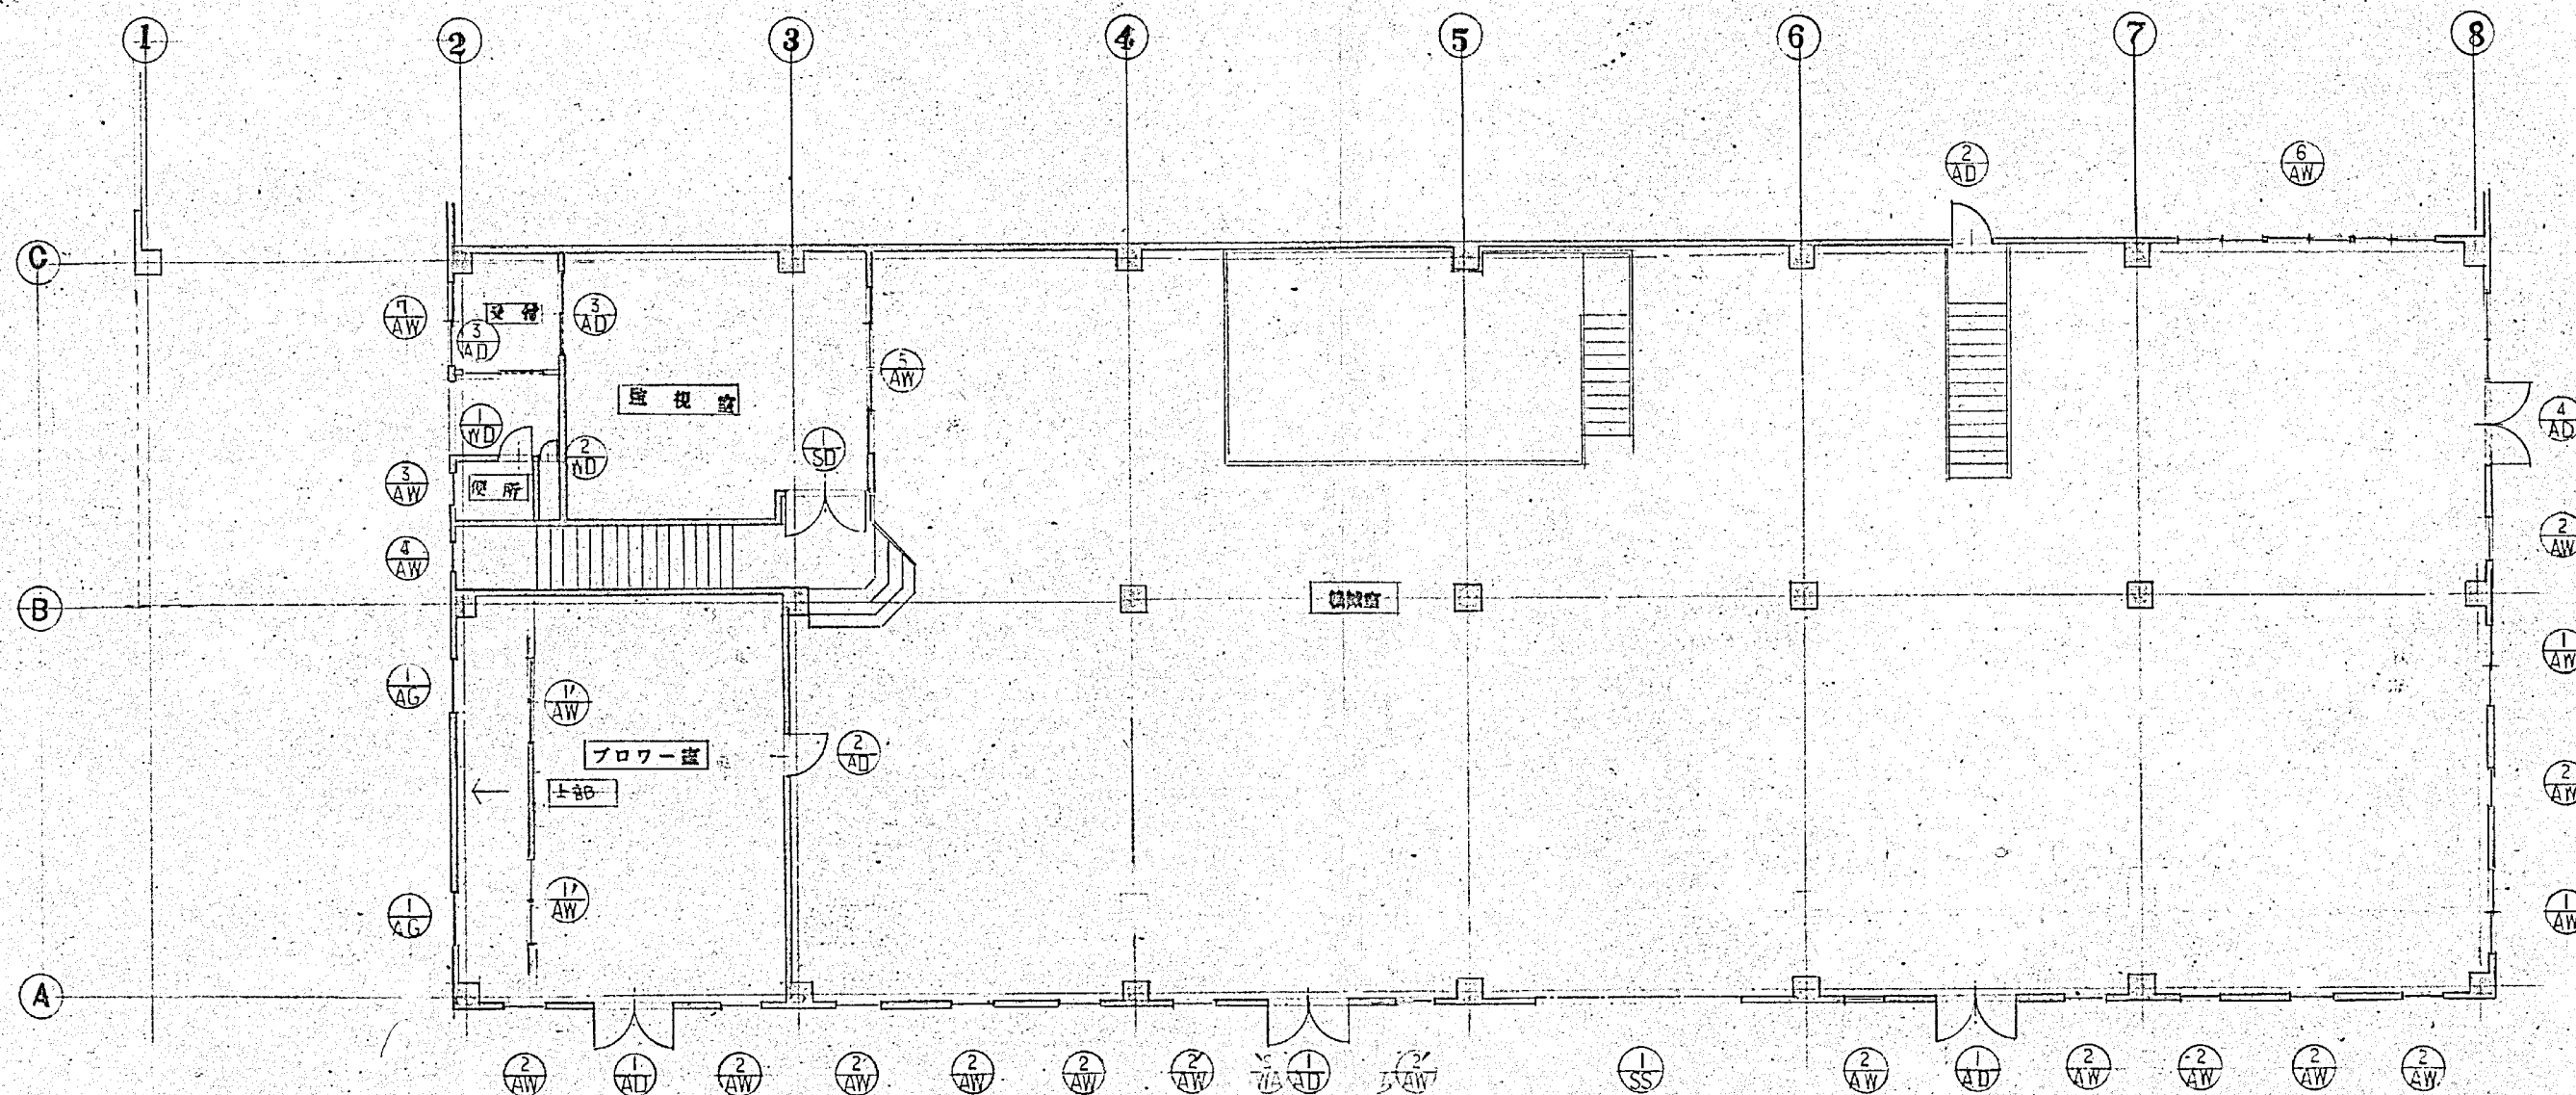

建具伏図 S-1:100

施工年度	令和 8 年度		
工事名	京田辺市し尿等受入施設緑泉園更新工事		
施工場所	京田辺市 草内 地内		
図名	機械棟 建具伏図		
図面番号	4-16	縮尺	1:100
京田辺市			

要図











年月日	訂正事項	印

符号	数量	形状寸法	名称	位置	仕上	材	子足込	金物	符号	数量	形状寸法	名称	位置	仕上	材	子足込	金物
① AW	2		引違イアル窓	機械室	ミルバー	ラフワイヤー 6.8%	70	クレセント アングルコース45 アルミ製水切	⑥ AW	1		引違イアル窓	機械室	ミルバー	ラフワイヤー 6.8%	70	クレセント アングルコース45 アルミ製水切
② AW	12		ガラリ付 スベリ出イアル窓	機械室	ミルバー	ラフワイヤー 6.8%	70	アングルコース45 アルミ製水切	⑦ AW	1		引違イアル窓	機械室	ミルバー	ラフワイヤー 6.8%	70	クレセント アングルコース45 アルミ製水切
③ AW	1		ガラリ付 スベリ出イアル窓	便所	ミルバー	ラフワイヤー 6.8%	33	クレセント アングルコース45 アルミ製水切	⑧ AW	4		引違イアル窓	投入スロープ	ミルバー	ラフワイヤー 6.8%	70	アングルコース45 アルミ製水切
④ AW	1		ハネ付窓	給湯室	ミルバー	ラフワイヤー 6.8%	70	アングルコース45 アルミ製水切	⑨ AW	2		ハネ付窓	プロワー室	ミルバー	ラフワイヤー 6.8%	70	アングルコース45 アルミ製水切
⑤ AW	1		引違イアル窓	監視室	ミルバー	ラフワイヤー 6.8%	70	クレセント アングルコース45 アルミ製水切	建具リスト 5-1:100								

施工年度	令和 8 年度		
工事名	京田辺市し尿等受入施設緑泉園更新工事		
施工場所	京田辺市 草内 地内		
図名	機械棟 建具リスト		
図面番号	4-17	縮尺	1:100
京田辺市			


※ 図面はA2→A3縮小 (縮尺はA2サイズ)

年月日	訂正事項	印

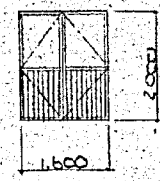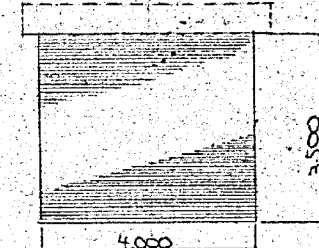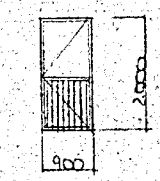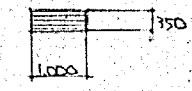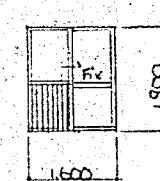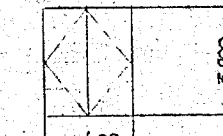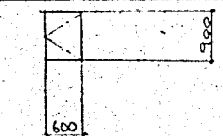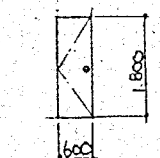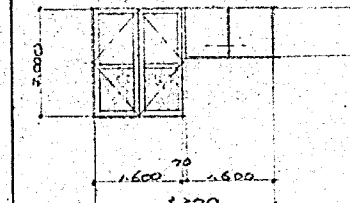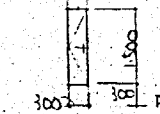符号	数量	形状寸法	名称	位置	仕上	硝子	見込	金物	符号	数量	形状寸法	名称	位置	仕上	硝子	見込	金物
① AD	3		両開キ暗窓アルミドア	機械室	シルバー	ラフワイヤー 6.8%	70	シリコン塗 T 巻 ドアエッジ フランス窓シ アングルヒース 附属品一式	① SS	1		電動スクリーンシャッター	機械室	スクリーン OP			附属品一式
② AD	2		片開キ暗窓アルミドア	機械室	シルバー	ラフワイヤー 6.8%	70	全上	① AG	2		アルミ固定ガラリ	フローワー室	シルバー		70	附属品一式 アルミ製水切
③ AD	2		片引キアルミドア	受付	シルバー	型取 6%	70	クレセント アングルヒース 3方 附属品一式	① SD	1		両開キスクリーンドア	監視室	スクリーンOP 内部 ガラスウール 充填		86	シリコン塗 T 巻 ドアエッジ フランス窓シ 附属品一式
									② SD	1		片開キスクリーンドア	煙突	スクリーン OP		86	附属品一式 現場写真承認取得
④ WD	1		片開キスクリーン	受付	両面シベニヤ OP		30	表示付=シリコン 工巻	④ AD	1		両開キスクリーン 両開キ暗窓アルミドア	機械室	シルバー	ラフワイヤー 6.8%	70	シリコン塗 フランス窓シ ドアエッジ T 巻 アングルヒース
⑤ WD	1		片開キスクリーン	受付	両面シベニヤ OP		30	ローラーキャ T 巻 取付	建具リスト S-1:100								

施工年度	令和 8 年度		
工事名	京田辺市し尿等受入施設緑泉園更新工事		
施工場所	京田辺市 草内 地内		
図名	機械棟 建具リスト		
図面番号	4-18	縮尺	1:100
京田辺市			

※ 図面はA2→A3縮小（縮尺はA2サイズ）

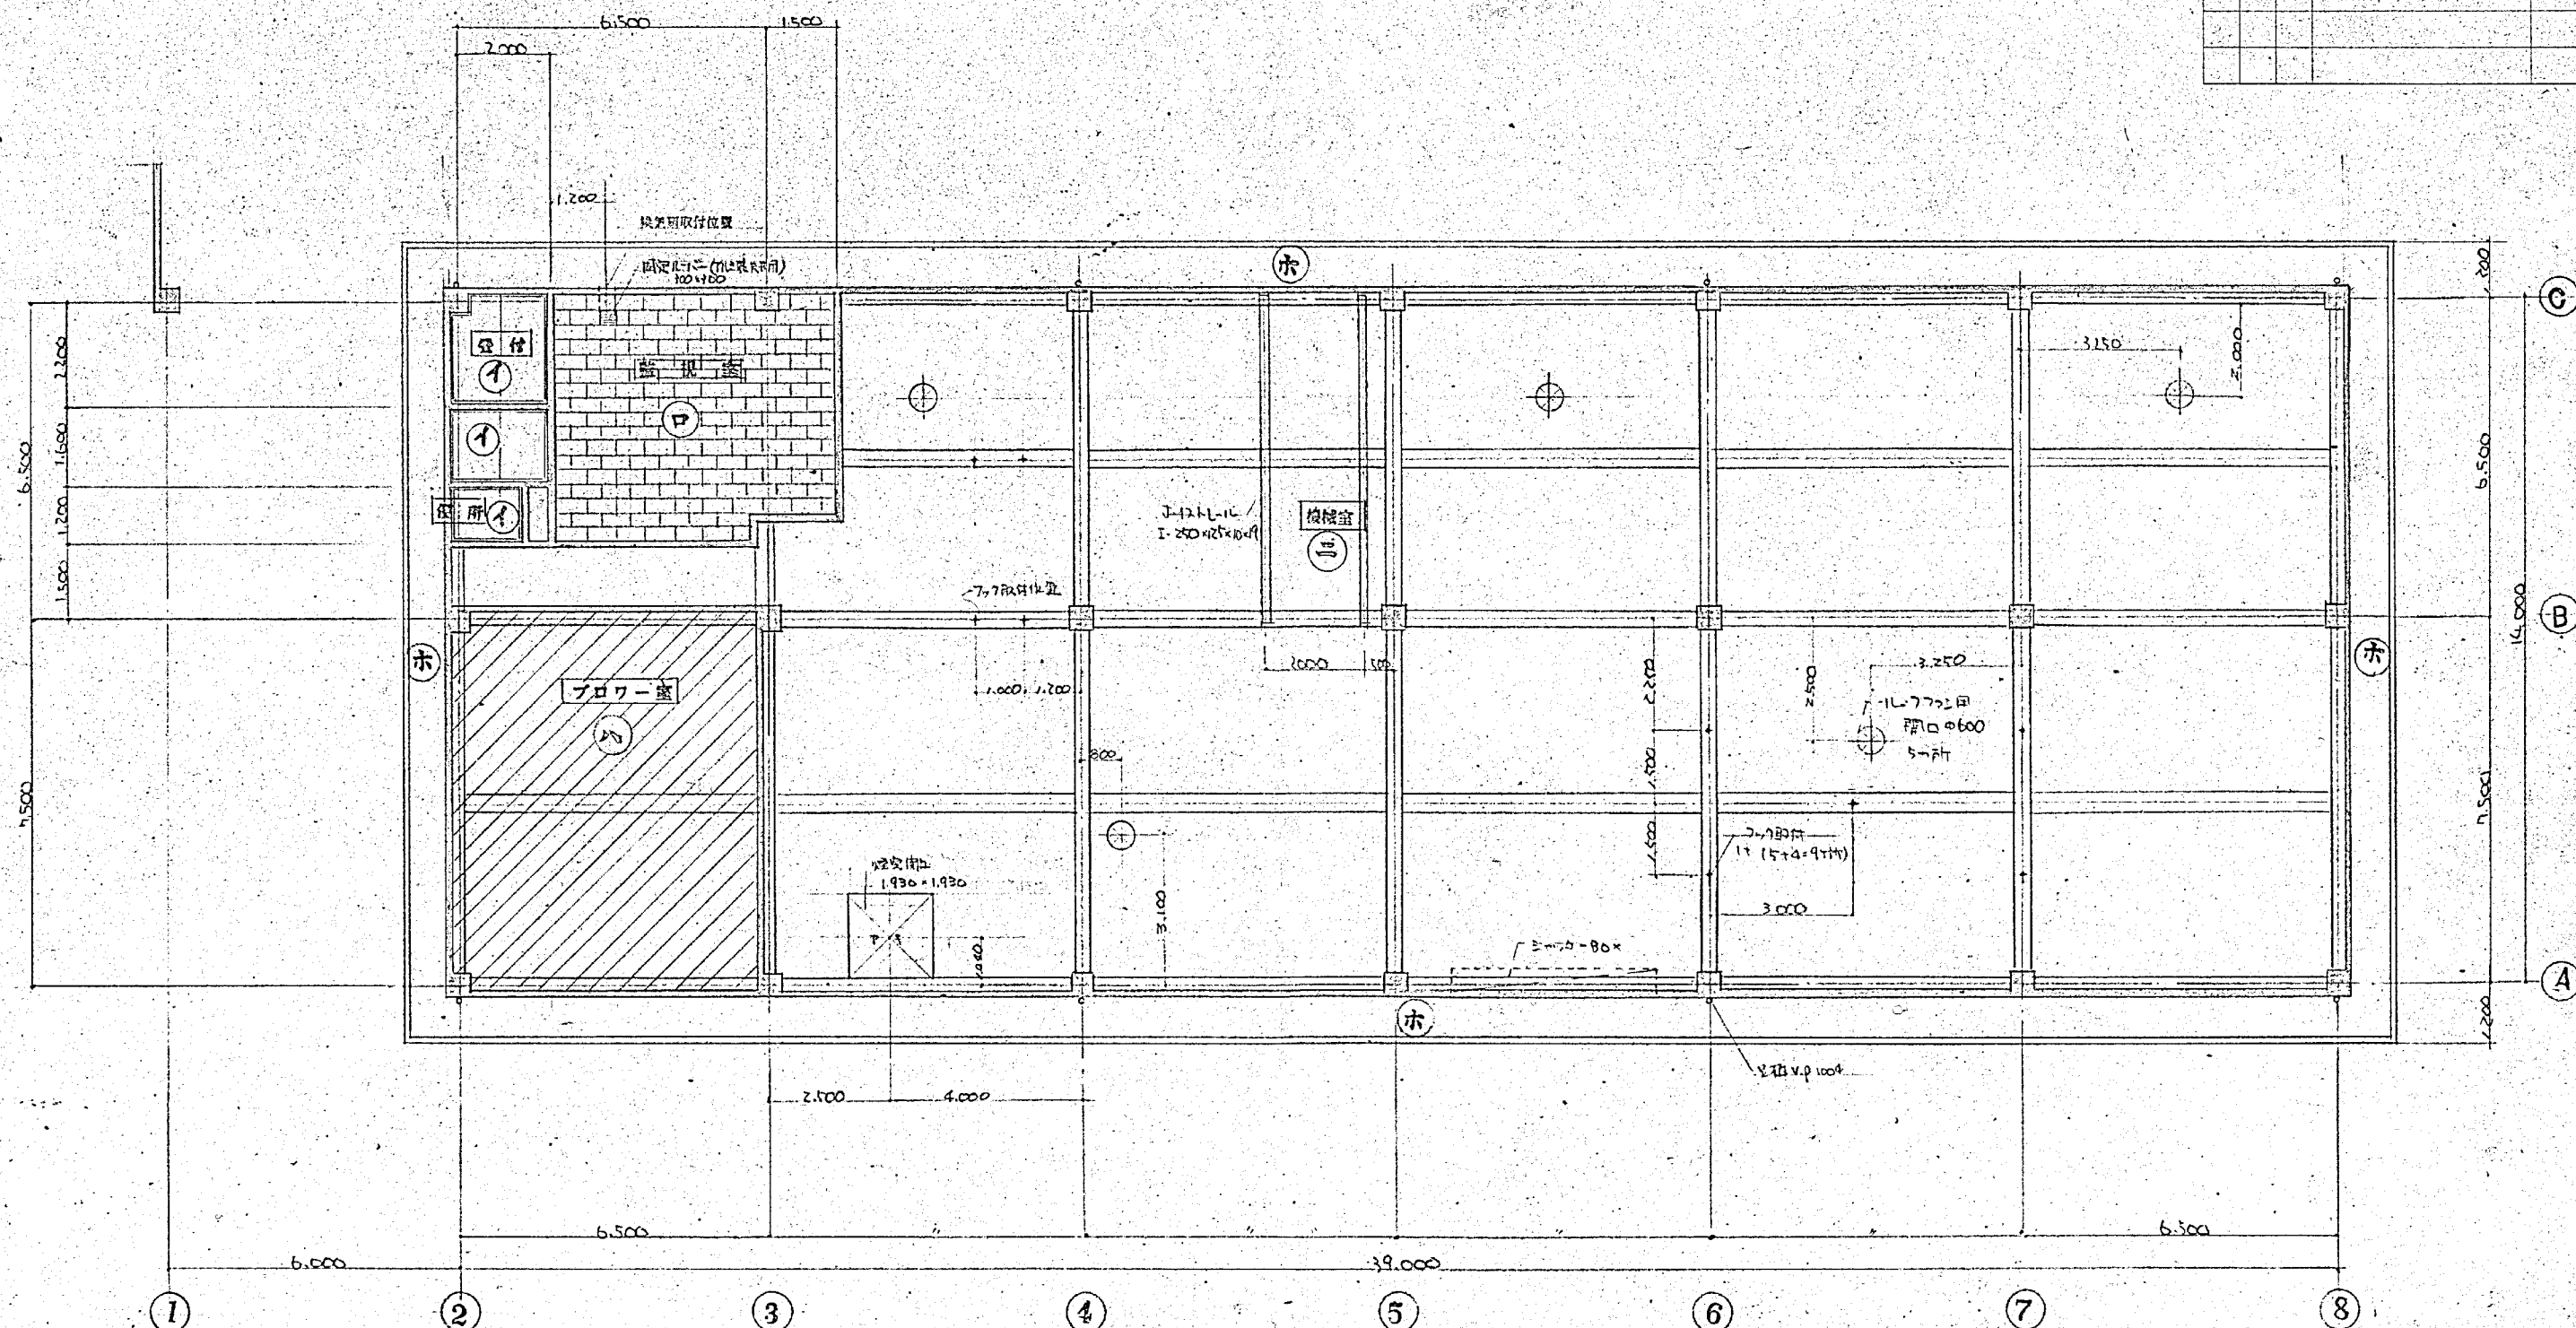


符 号	仕 上	下 地	詳 記
イ	ガラスボード貼目貼 @ 9% -K10+90 VP	不 下 地	底地筋ハ目地下7°埋込み
ロ	鳴音テラス 303+606貼 @ 9%	不 下 地	
ハ	ロッキングール 吹付 @ 25% (コテ押工)	不地外板 @ 25% 吹込	梁型ハコニリキ素地止 60以上
ニ	厚吹クレン	全 上	全 上
ホ	吹付 サイル	コンクリート素地	

施工年度	令和 8 年度		
工 事 名	京田辺市し尿等受入施設緑泉園更新工事		
施工場所	京田辺市 草内 地内		
図 名	機械棟 天井伏図		
図面番号	4-19	縮 尺	1:100
京 田 辺 市			


※ 図面はA2→A3縮小（縮尺はA 2サイズ）

図


R階平面図 S=1:100

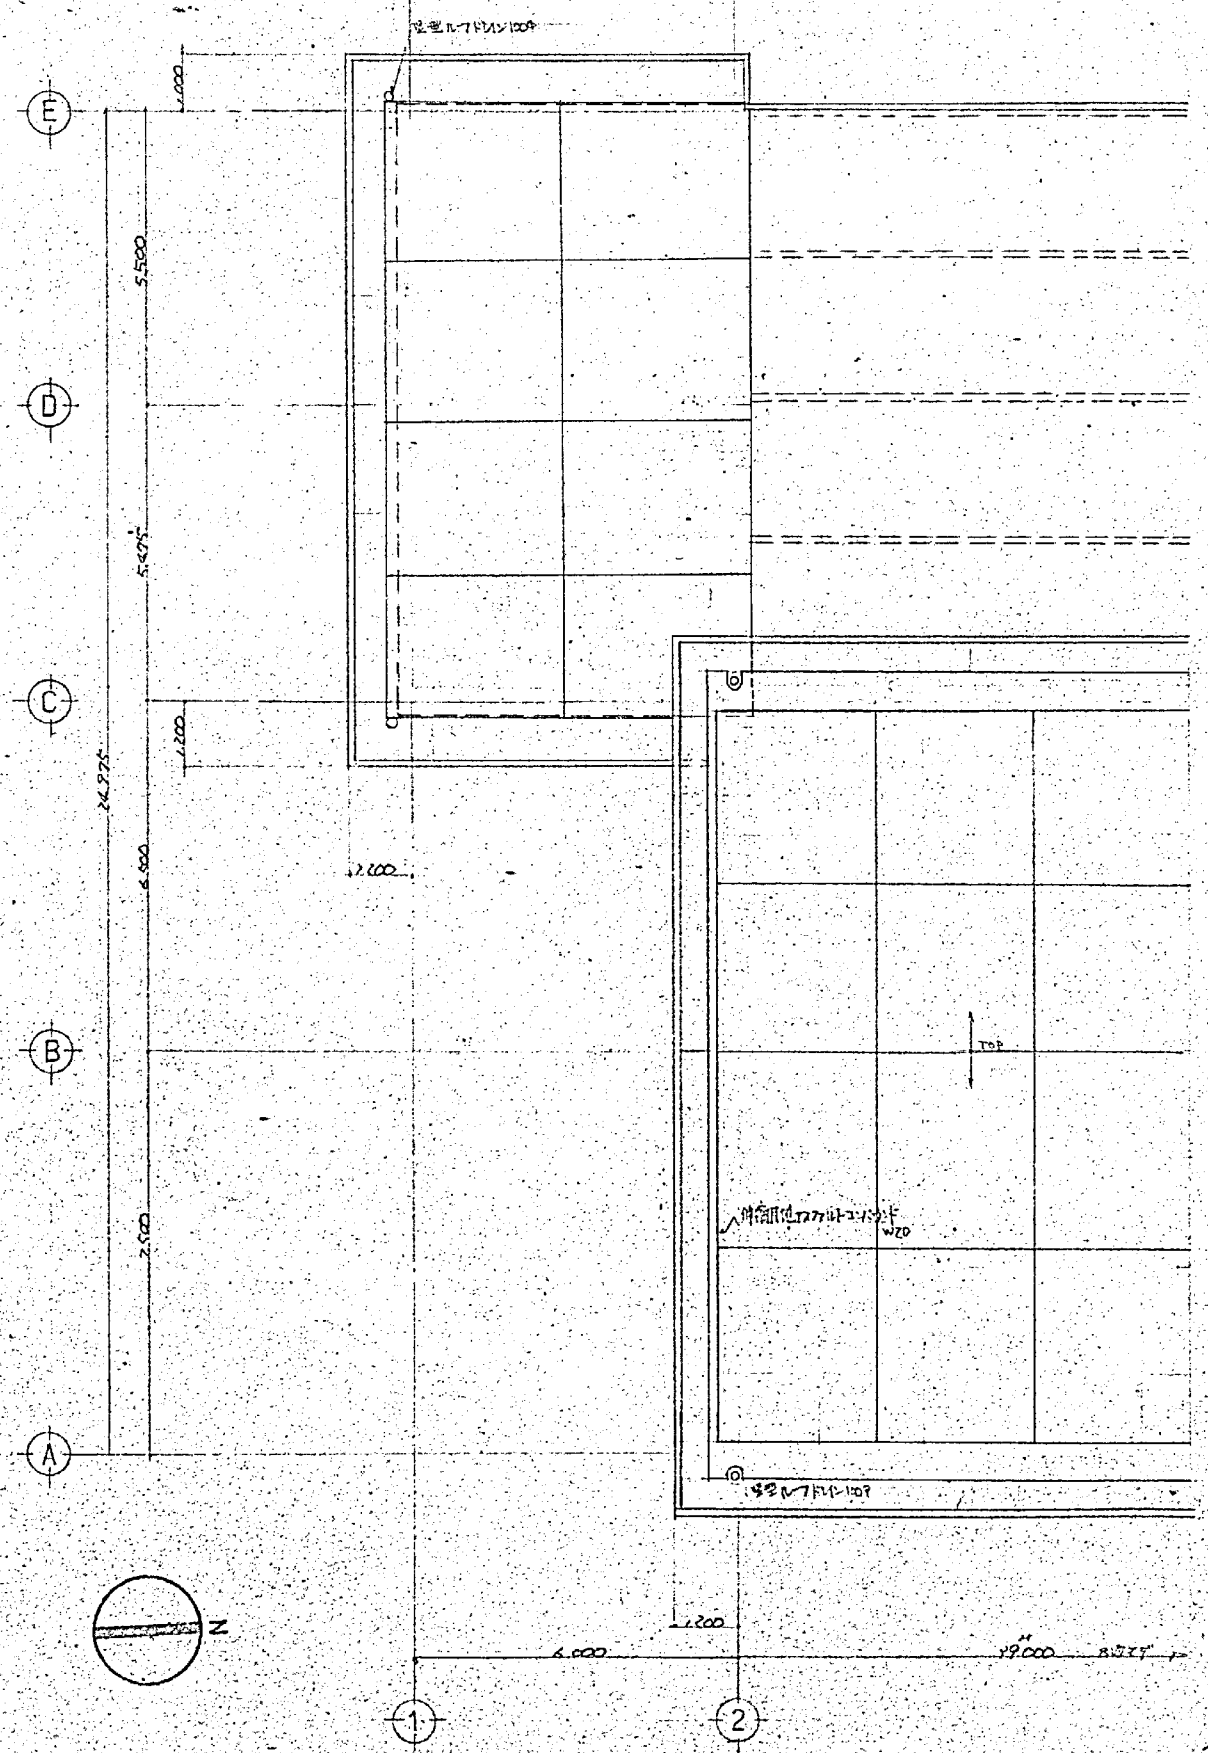

年月日	訂正事項	印

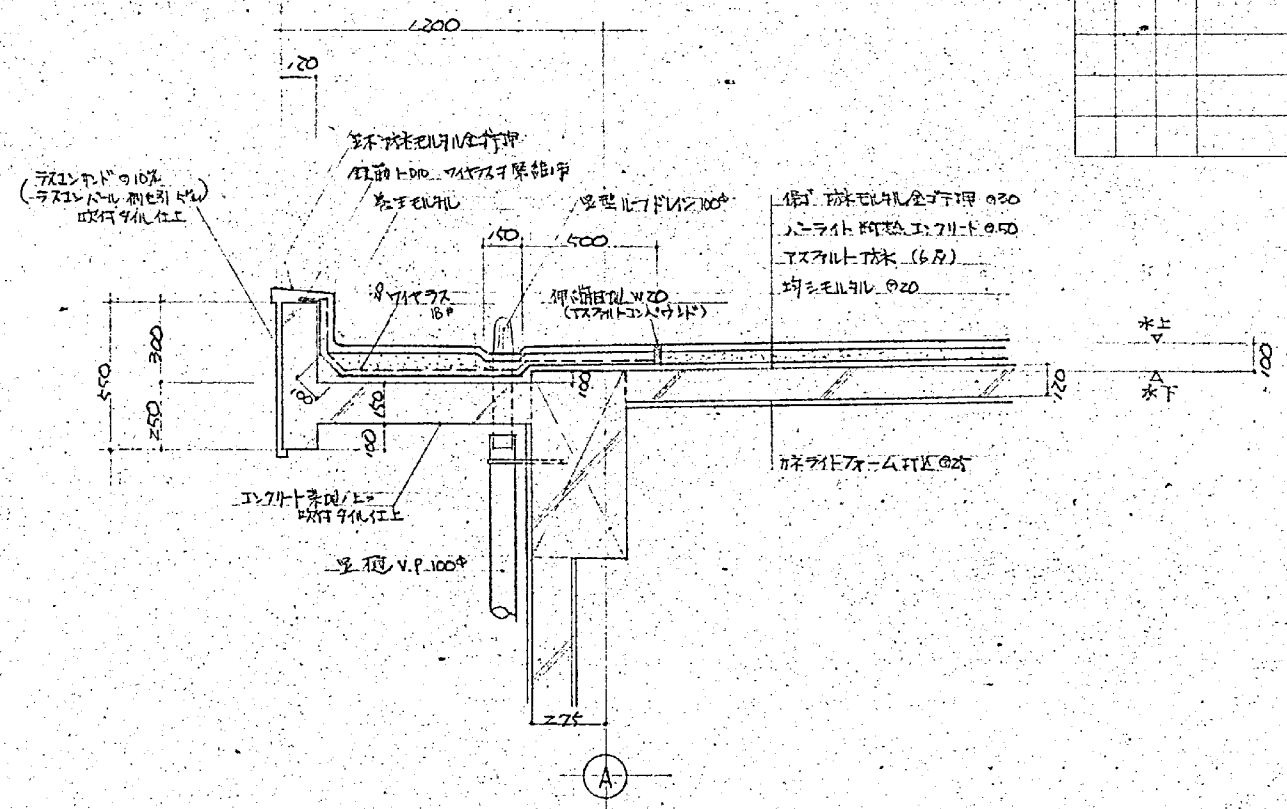

詳細図 S=1:20


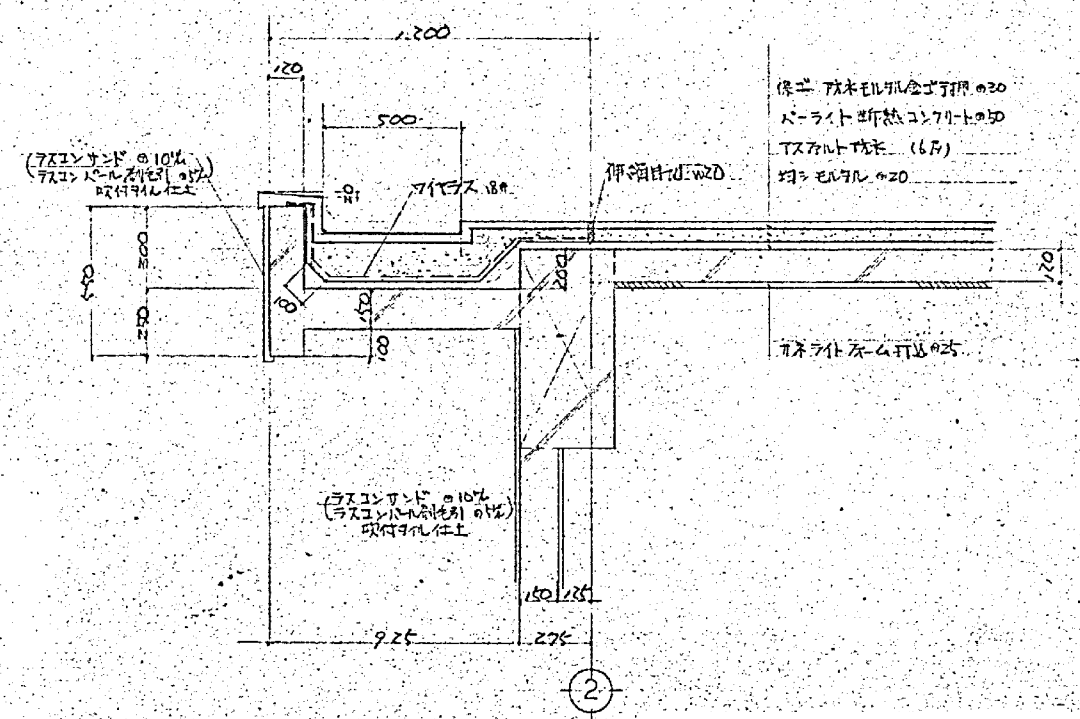


施工年度	令和 8 年度		
工事名	京田辺市し尿等受入施設緑泉園更新工事		
施工場所	京田辺市 草内 地内		
図名	機械棟 R階平面図 詳細図		
図面番号	4-20	縮尺	1:20 1:100
京田辺市			

※ 図面はA2→A3縮小 (縮尺はA2サイズ)

欄図

年月日	訂正事項	印

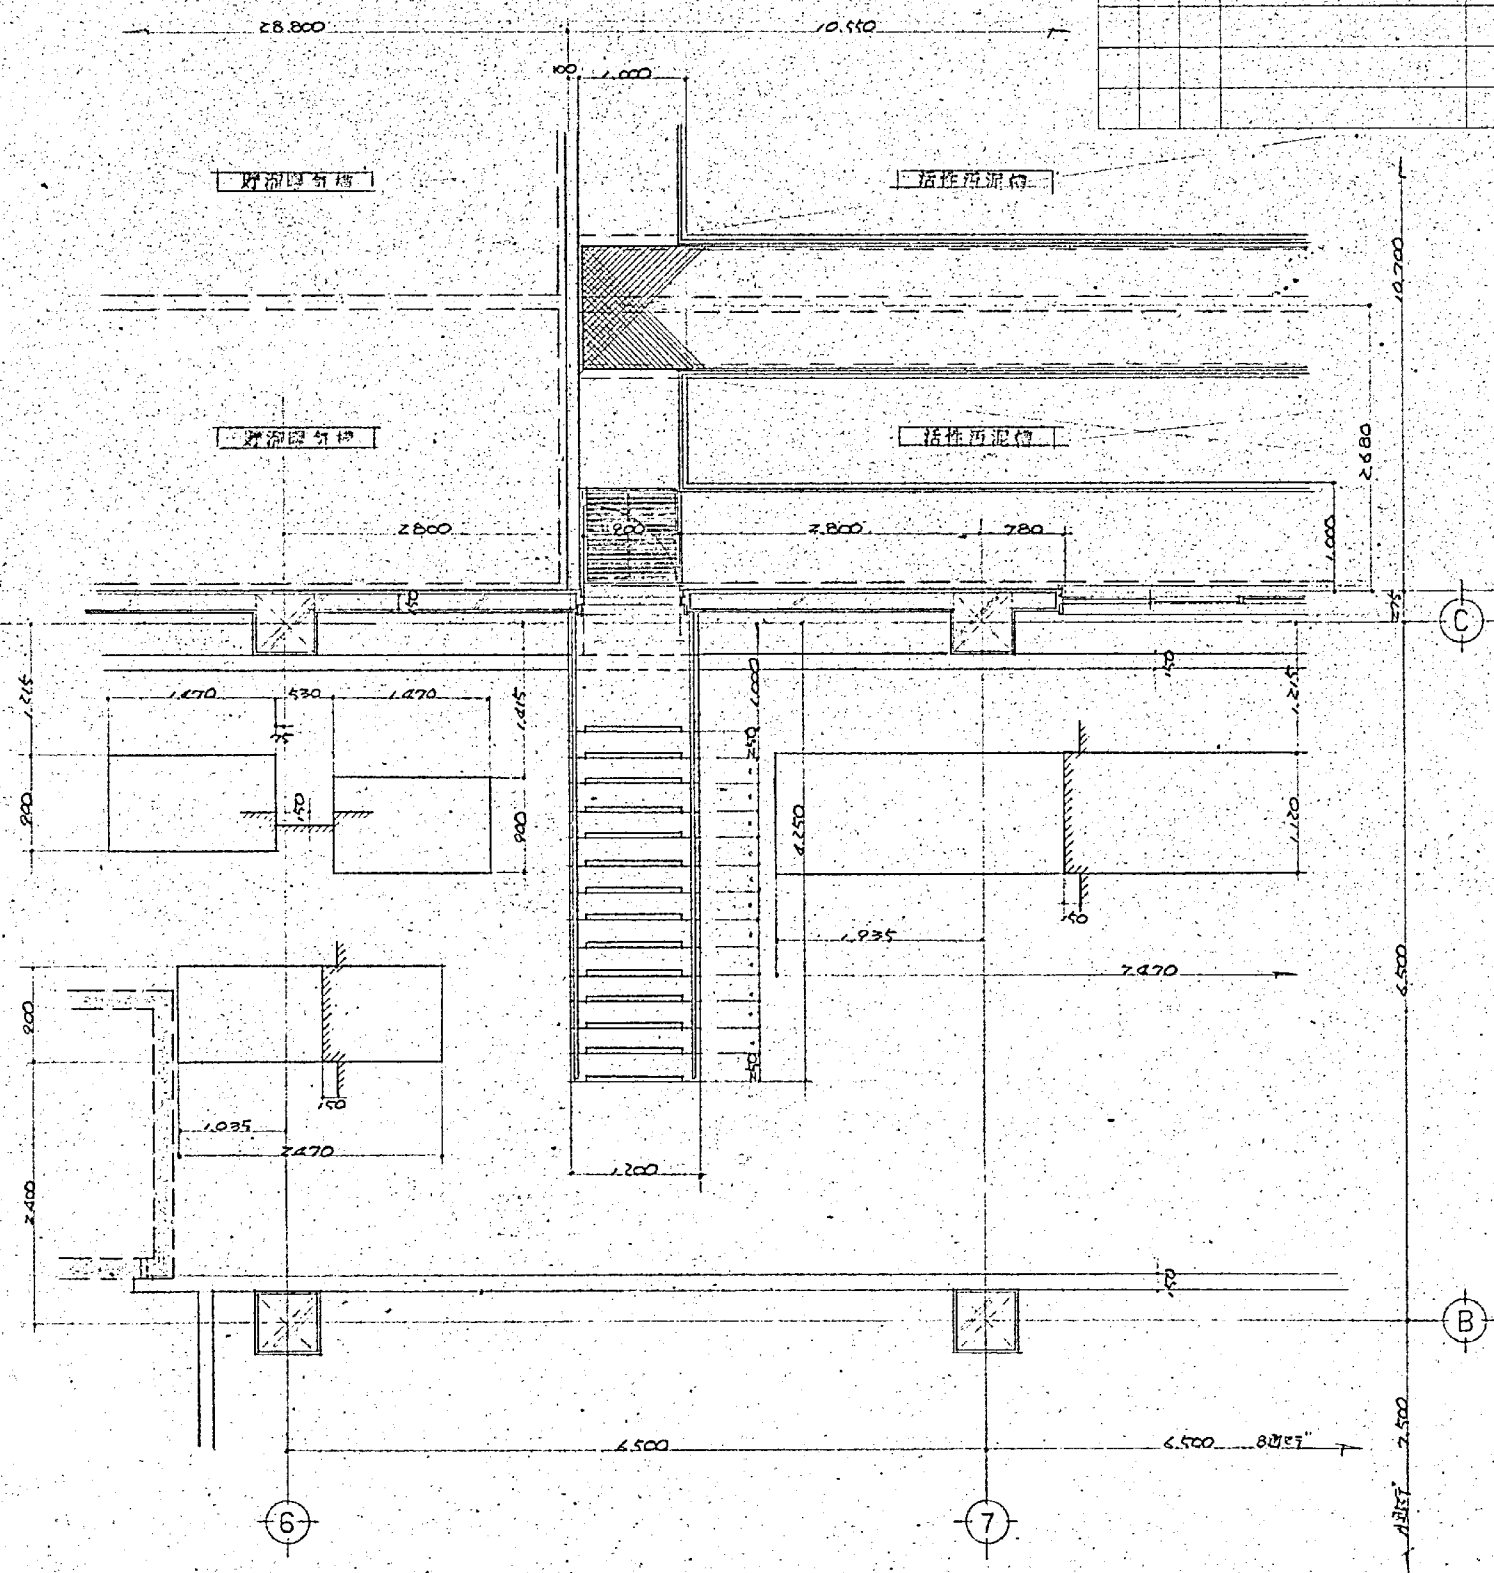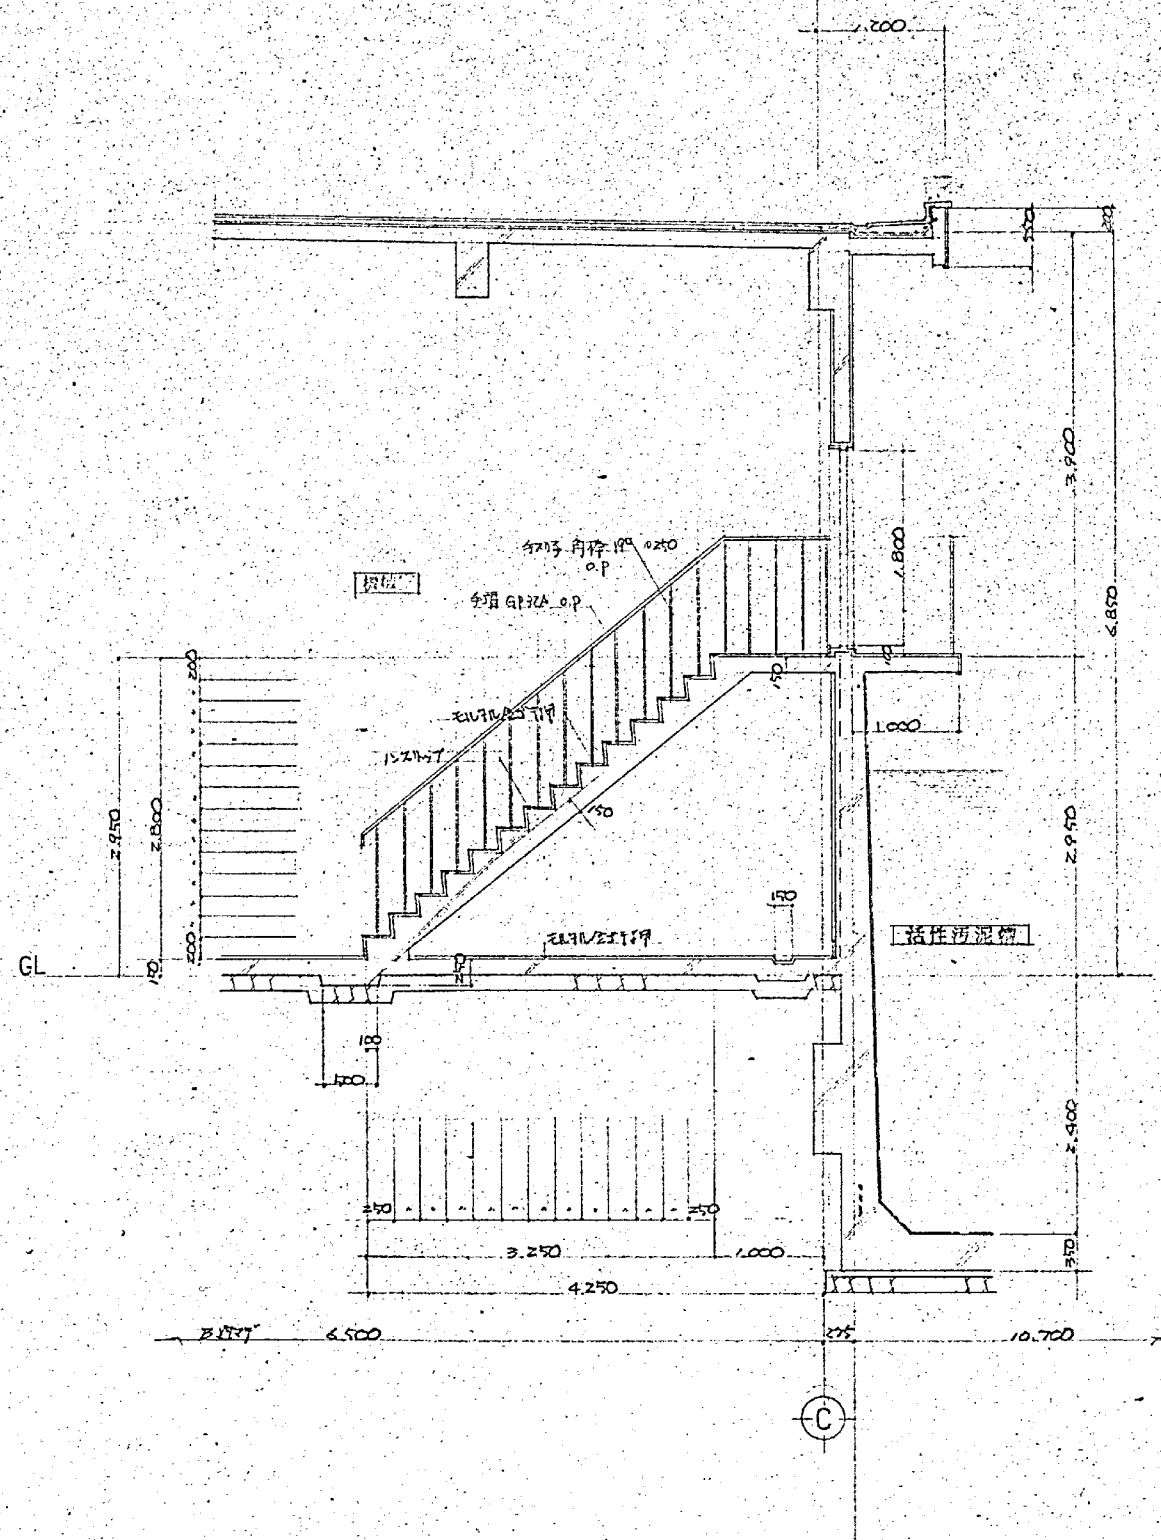


施工年度	令和 8 年度		
工事名	京田辺市し尿等受入施設緑泉園更新工事		
施工場所	京田辺市 草内 地内		
図名	機械棟 階段詳細図		
図面番号	4-21	縮尺	1:50
京田辺市			




※ 図面はA2→A3縮小 (縮尺はA2サイズ)

群図


年月日	訂正事項	印

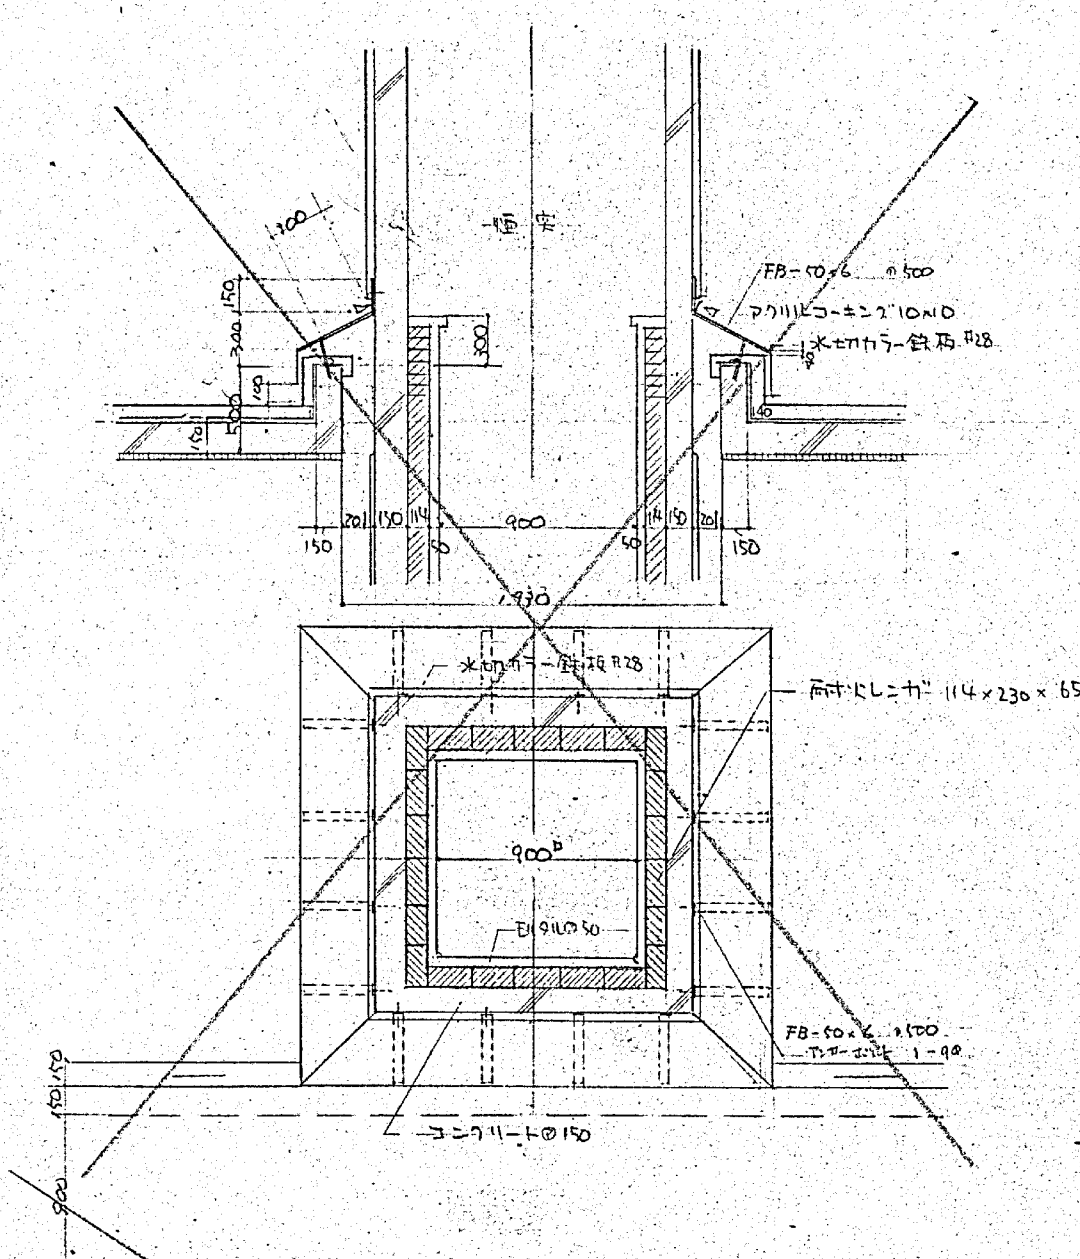


鋼材 詳細図 S=1:30

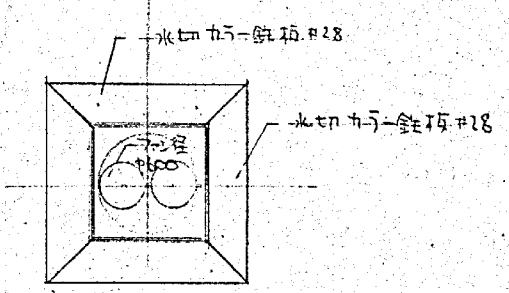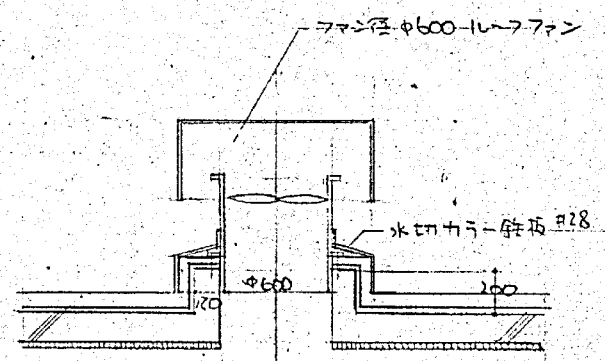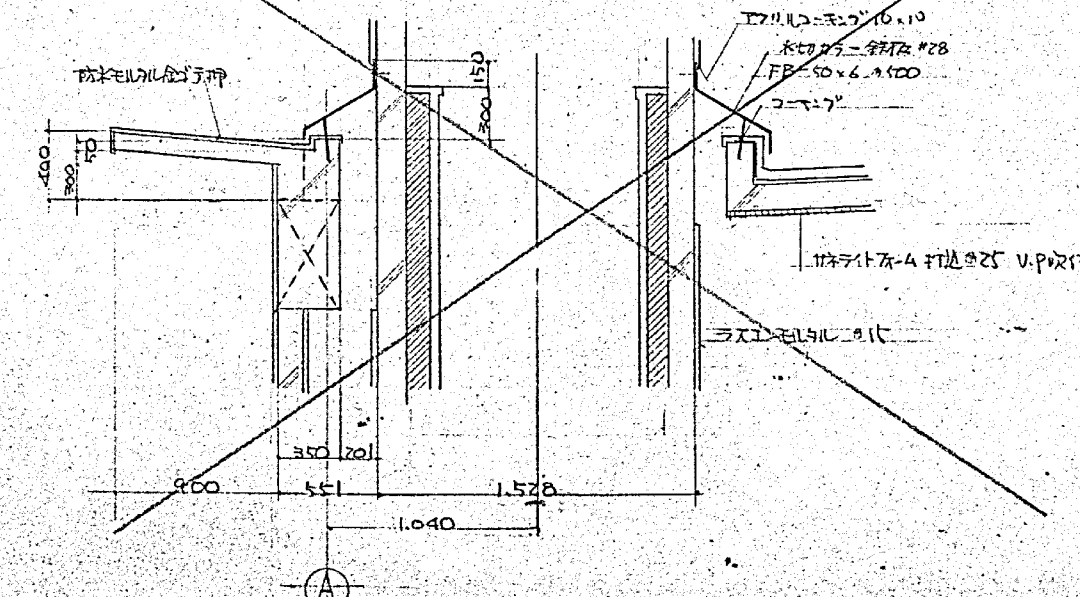

ルーファン 詳細図 S=1:30

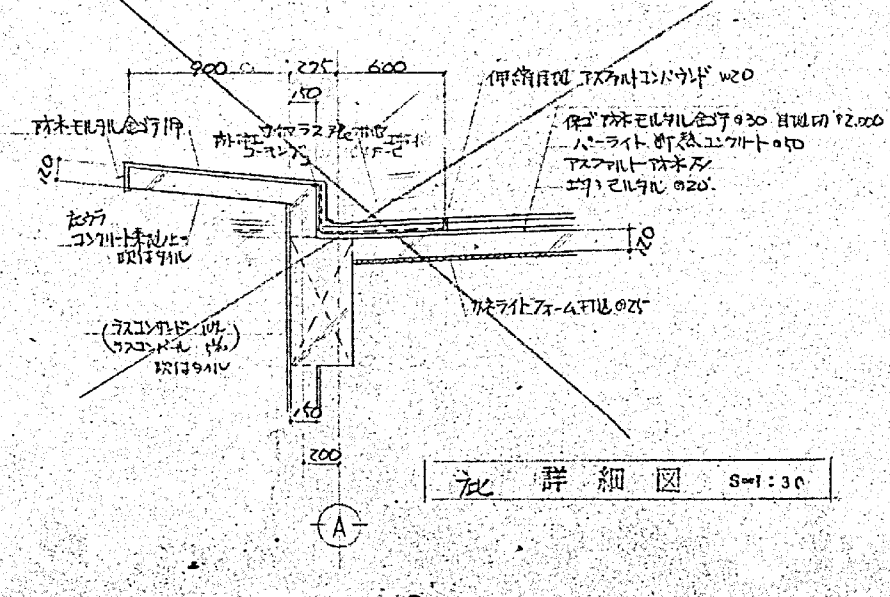

ルーファン 詳細図 S=1:30

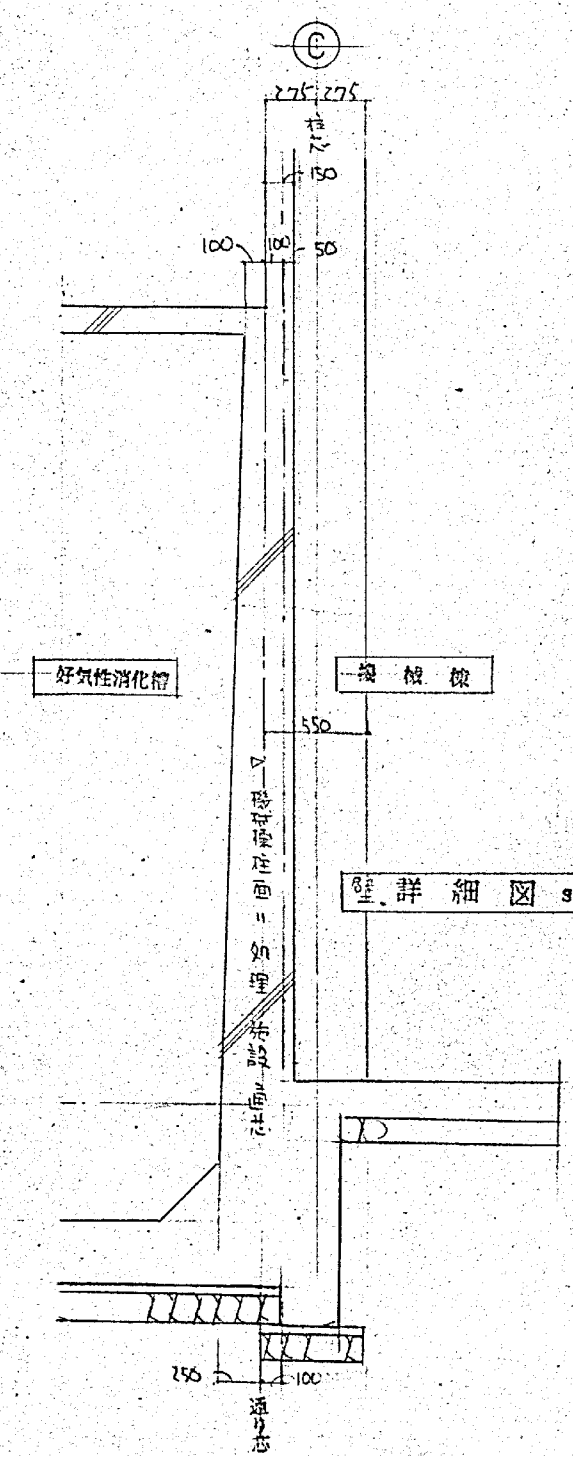


群図 詳細図 S=1:30

施工年度	令和 8 年度		
工 事 名	京田辺市し尿等受入施設緑泉園更新工事		
施工場所	京田辺市 草内 地内		
図 名	機械棟 詳細図		
図面番号	4-22	縮 尺	1:30
京 田 辺 市			

※ 図面はA2-A3縮小 (縮尺はA2サイズ)

年月日	訂正事項	印

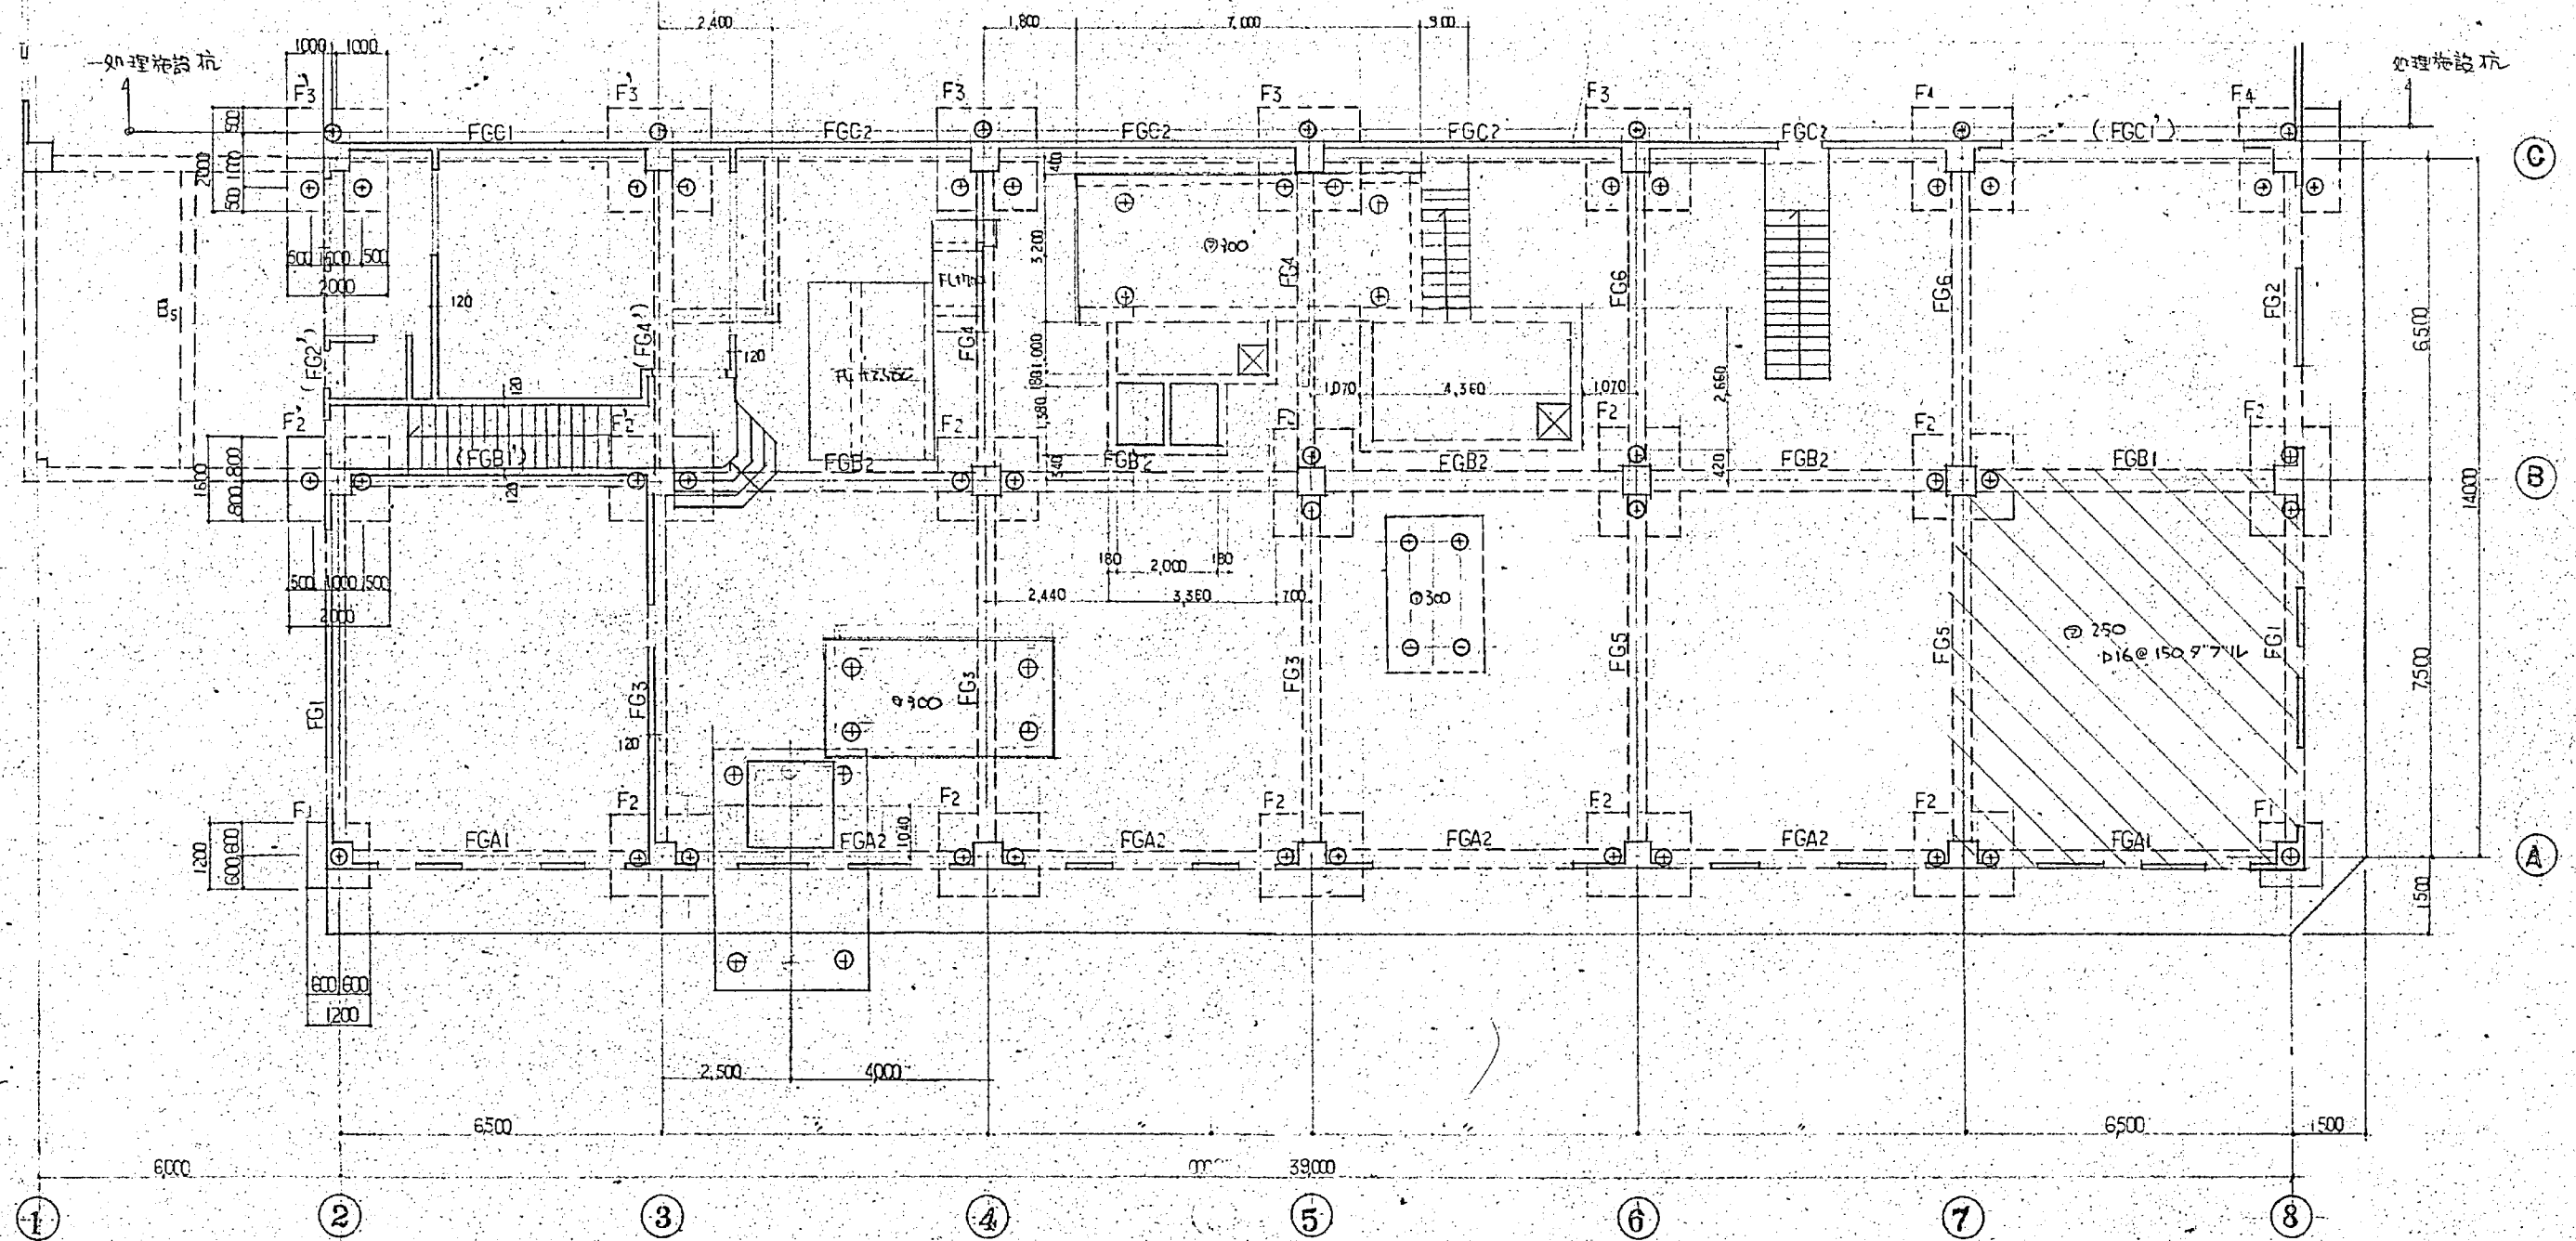



設計事項
 ・鉄筋 使用鉄筋 S D-30 コンクリート強度 $FC=180\text{kg/cm}^2$
 ・杭種類 AC 10°IL 0350
 ・杭間隔 50°/本 杭本数 40本
 杭基礎 12本
 杭基礎 4本 計 56本
 地盤 7-4-2-2 中硬土層 下端 杭長 50 割要 50 150

特記ナキ一般土間ハ 200 D10 @ 200 702
 特記ナキ 100 100 150 150

基礎伏図 S=1:100

施工年度	令和 8 年度		
工事名	京田辺市し尿等受入施設緑泉園更新工事		
施工場所	京田辺市 草内 地内		
図名	機械棟 基礎伏図		
図面番号	4-23	縮尺	1:100
京田辺市			


年月日	訂正事項	印

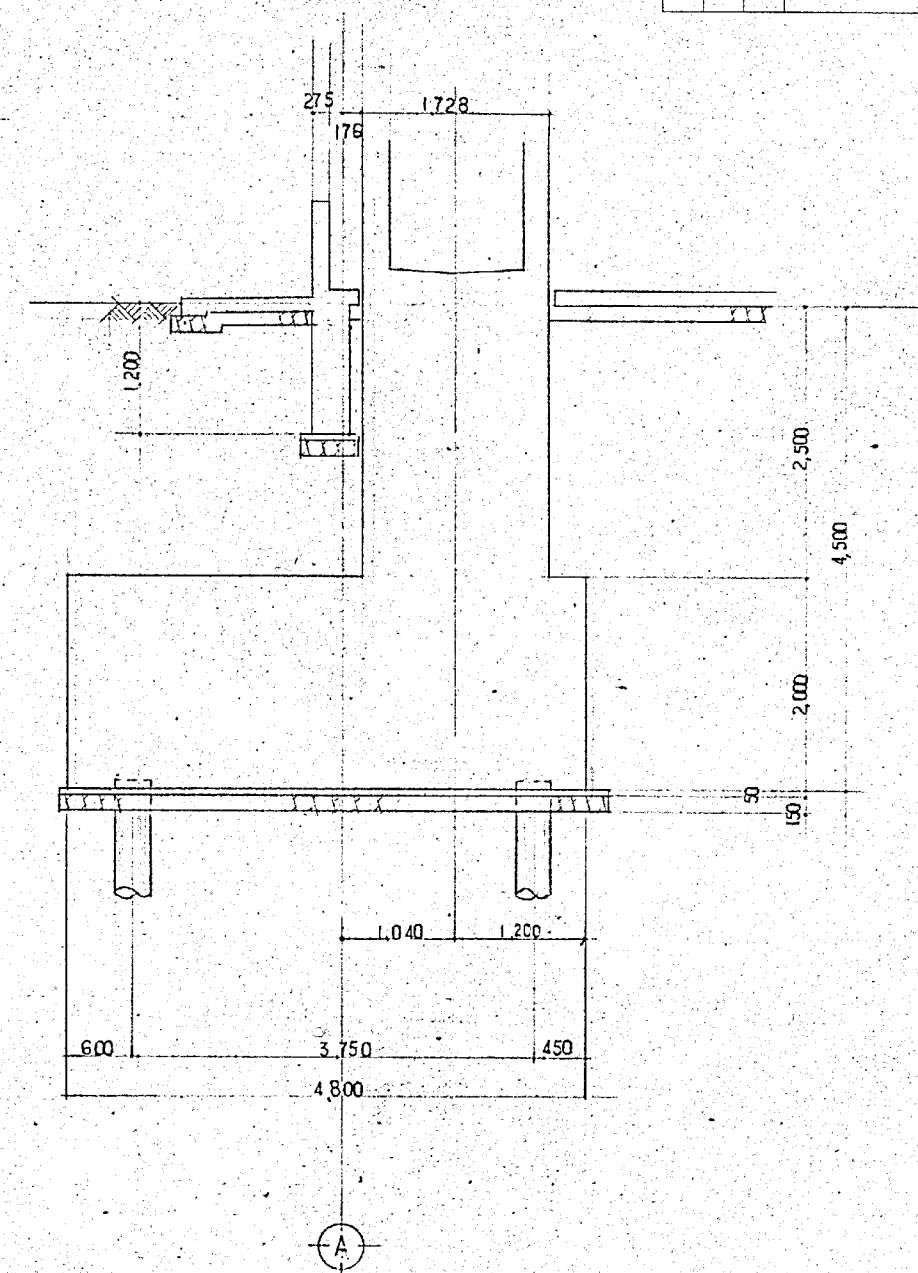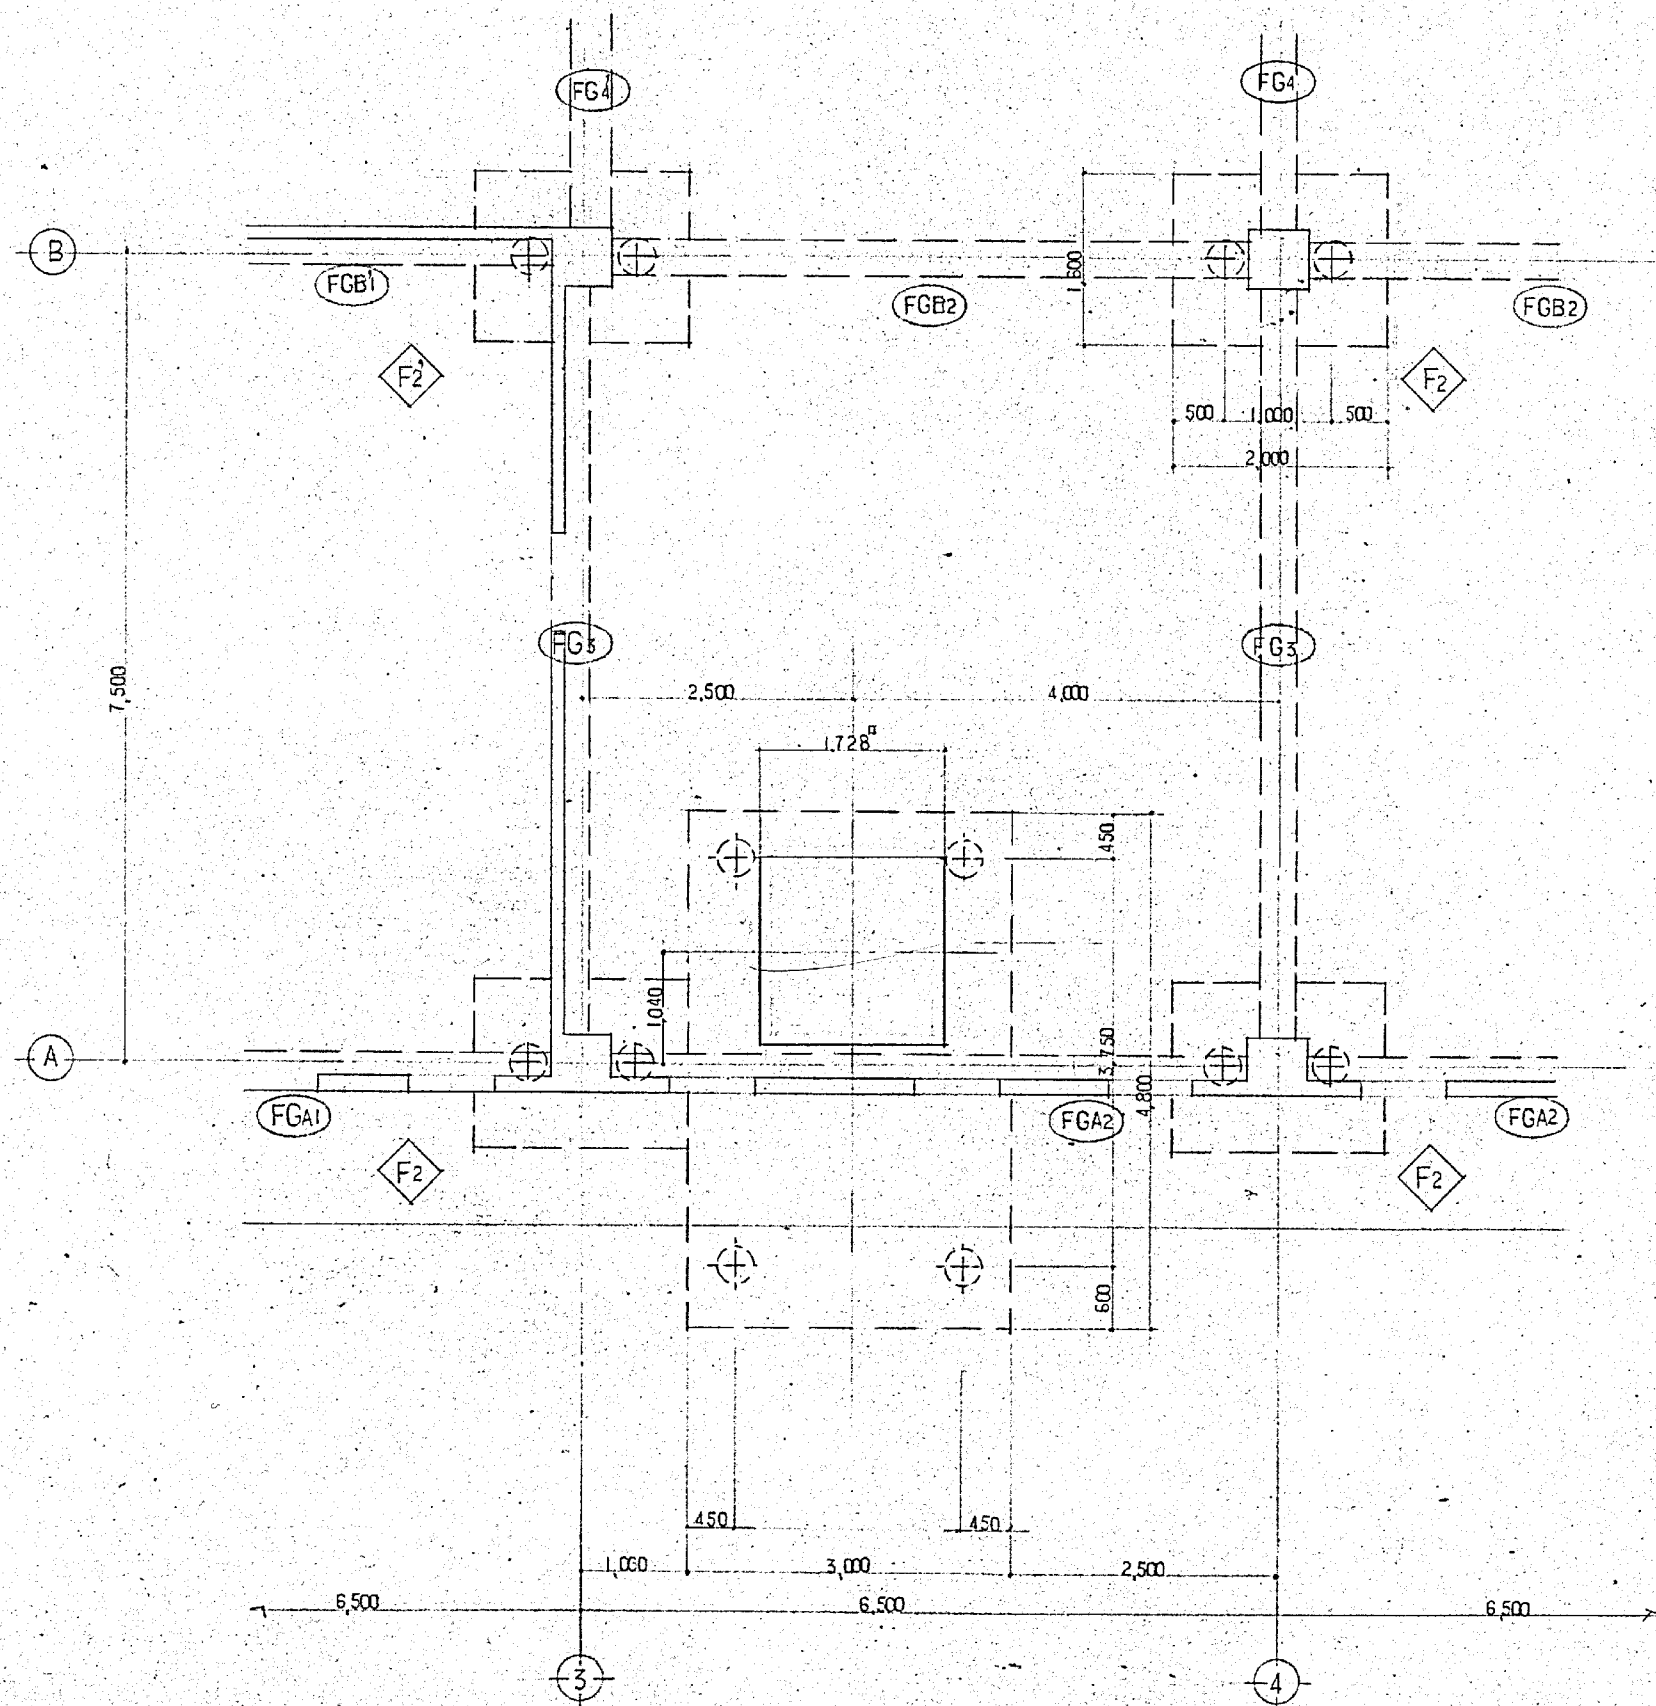

施工年度	令和 8 年度		
工 事 名	京田辺市し尿等受入施設緑泉園更新工事		
施工場所	京田辺市 草内 地内		
図 名	機械棟 基礎伏図		
図面番号	4-24	縮 尺	1:50
京 田 辺 市			

図

年月日	訂正事項	印

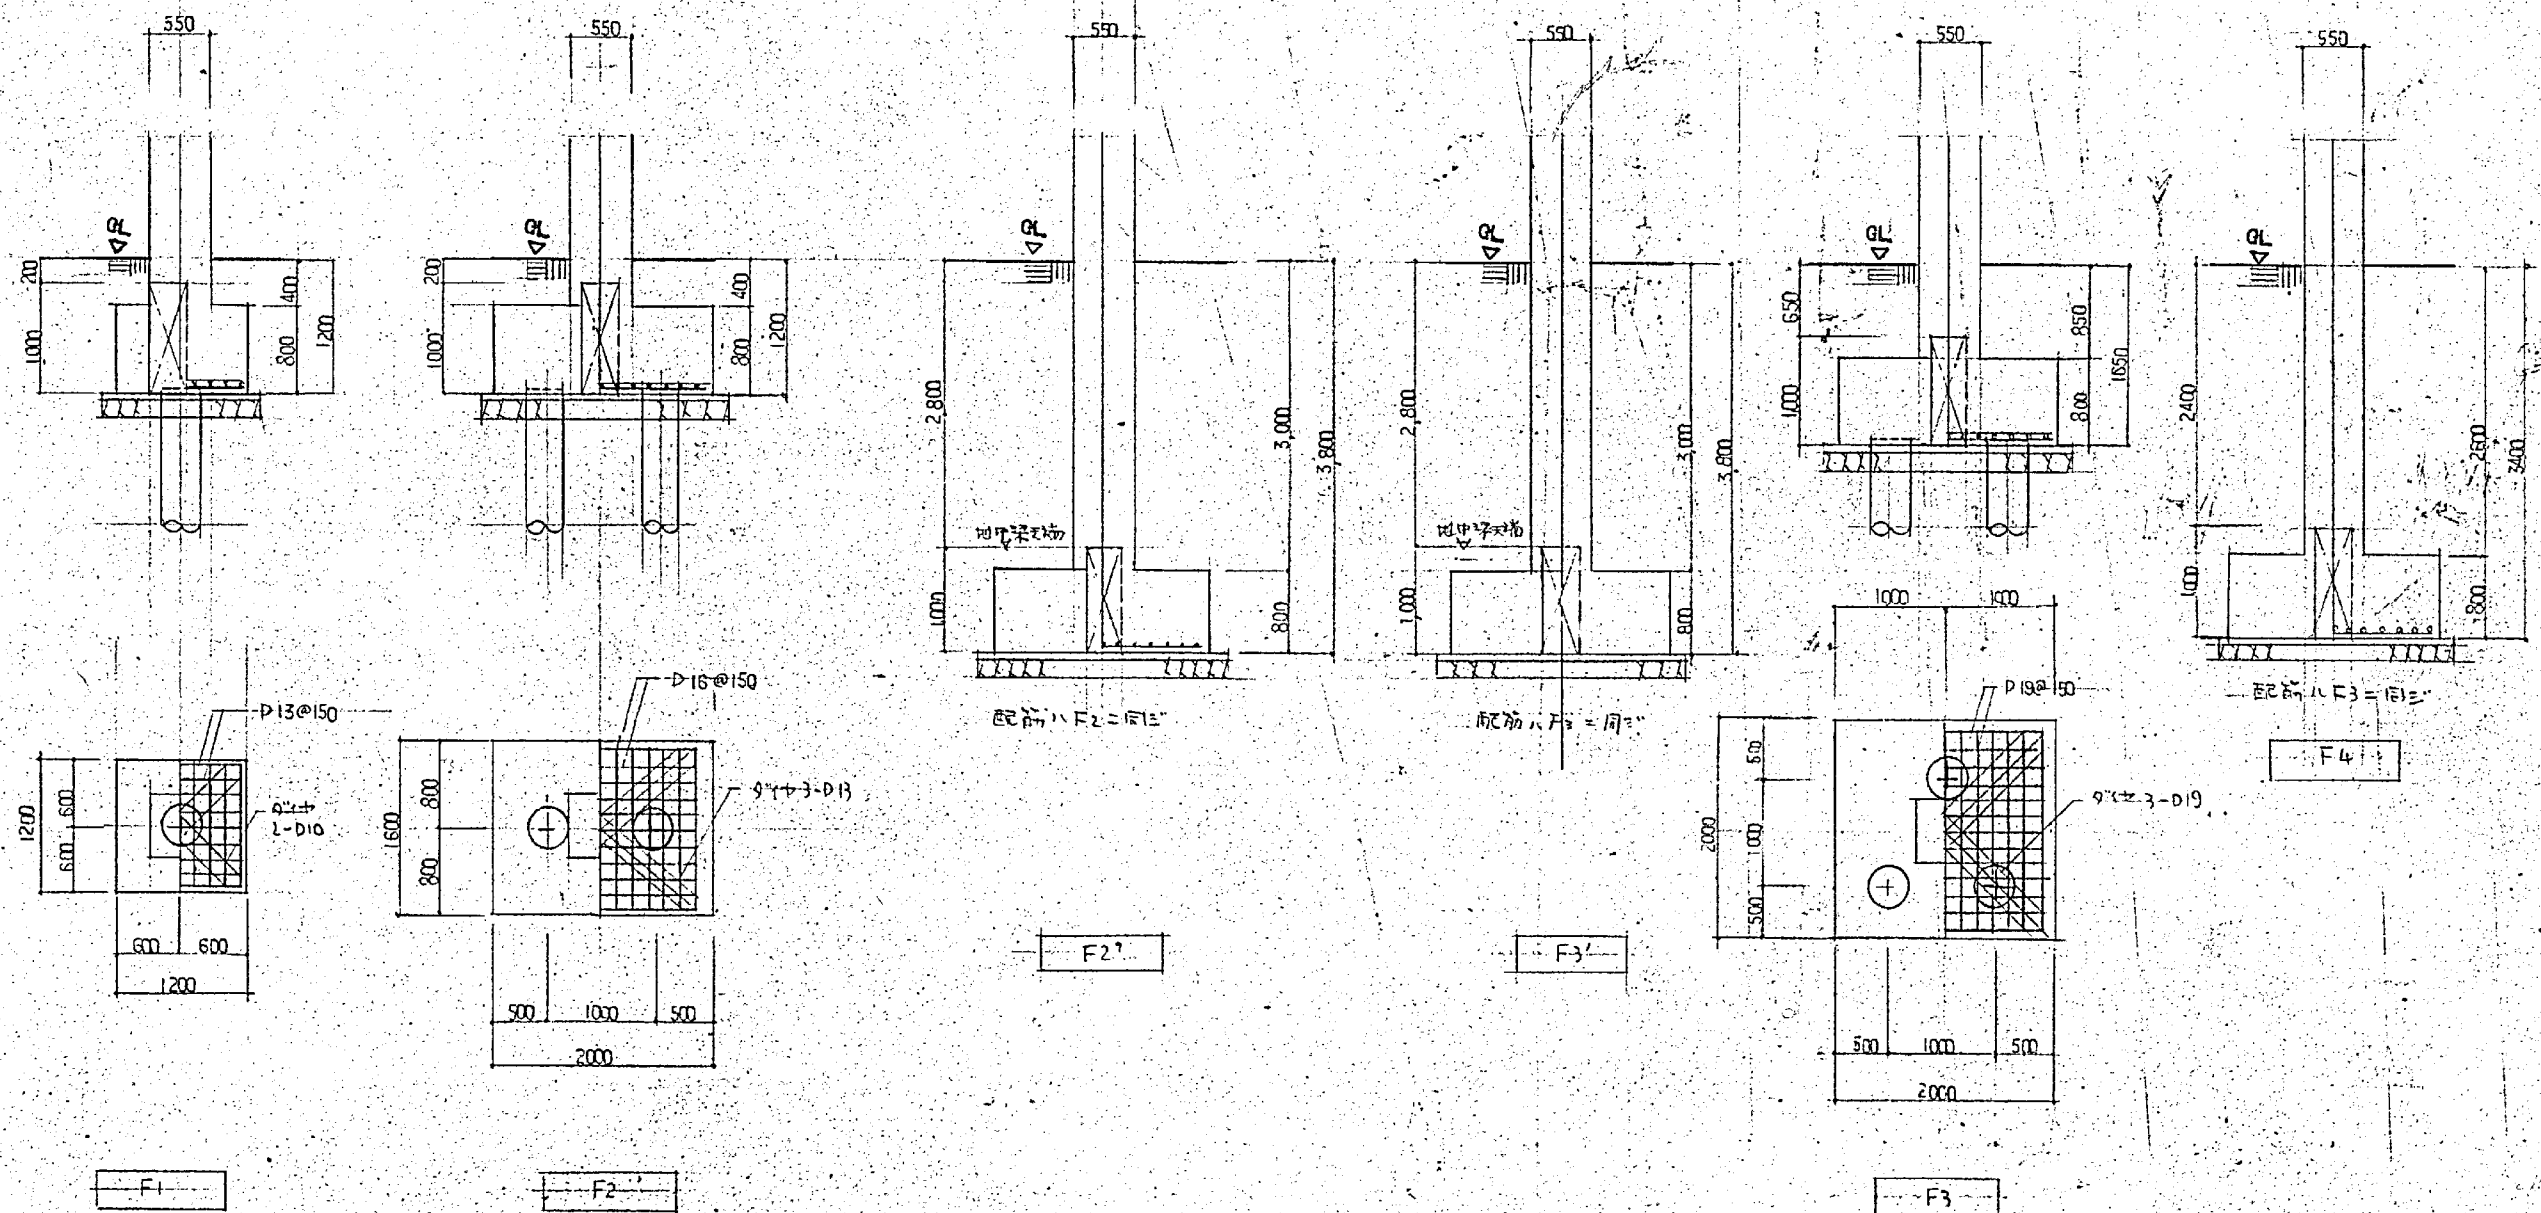














基礎配筋図 S-1:50

施工年度	令和 8 年度		
工事名	京田辺市し尿等受入施設緑泉園更新工事		
施工場所	京田辺市 草内 地内		
図名	機械棟 基礎配筋図		
図面番号	4-25	縮尺	1:50
京田辺市			

※ 図面はA2→A3縮小 (縮尺はA2サイズ)

番
図

年月日	訂正事項	印

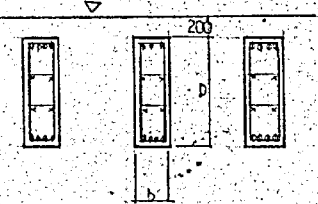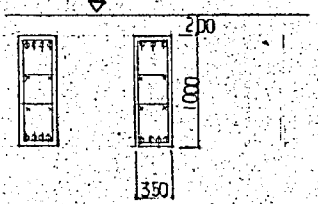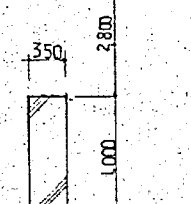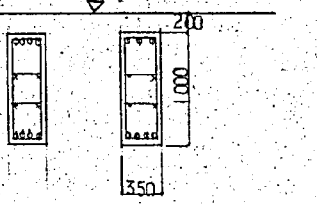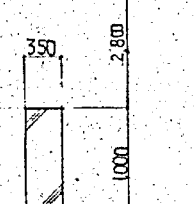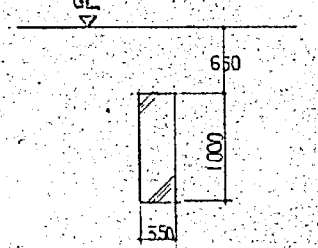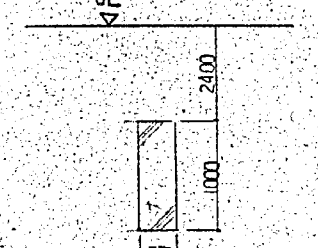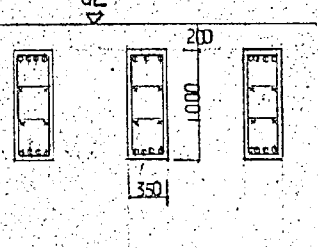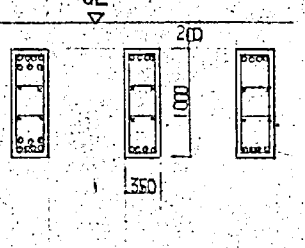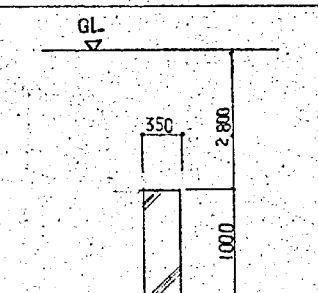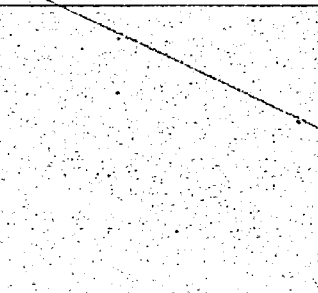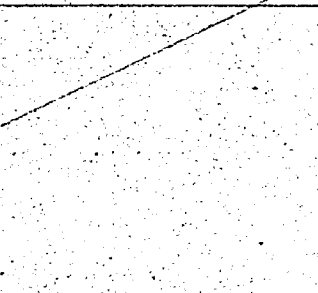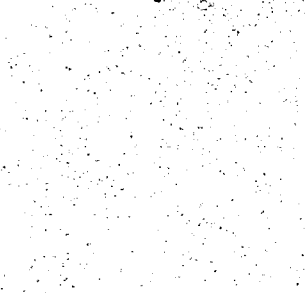
地 中 梁 リ ス ト S=1:50													
符 号	FGA1 FGB1			FGA2			(FGB1)	FGB2			FGC1		
断 面	外端 中央部 内端			端部 中央部				端部 中央部					
													
	b x D			350 x 1000			350 x 1000	350 x 1000			350 x 1000		
	上 筋	4-D22	3-D22	4-D22	4-D22	3-D22	配筋ハ FGB1 = 同シ	4-D22	3-D22		配筋ハ FGA1 = 同シ		
	下 筋	4-D22	4-D22	4-D22	4-D22	4-D22		4-D22	4-D22				
STP	D10@180			D10@180				D10@180					
腹筋	4-D13			4-D13				4-D13					
符 号	FGC2			(FGC1)			FG1 FG3 FG5					FG2 FG4 FG6	
断 面	外端 中央部 内端			外端 中央部 内端			外端 中央部 内端					外端 中央部 内端	
													
	b x D			350 x 1000			350 x 1000					350 x 1000	
	上 筋	配筋ハ FGA2 = 同シ			配筋ハ FGA1 = 同シ			4-D22					7-D22
	下 筋	4-D22			4-D22			4-D22					4-D22
STP	D10@180			D10@180			D10@180					D13 @200	
腹筋	4-D13			4-D13			4-D13					4-D13	
符 号	(FG2')(FG4')			(FG3')			(FG5')					(FG6')	
断 面	外端 中央部 内端			外端 中央部 内端			外端 中央部 内端					外端 中央部 内端	
													
	b x D			350 x 1000			350 x 1000					350 x 1000	
	上 筋	配筋ハ FG2 = 同シ			配筋ハ FG3 = 同シ			配筋ハ FG5 = 同シ					配筋ハ FG6 = 同シ
	下 筋	配筋ハ FG2 = 同シ			配筋ハ FG3 = 同シ			配筋ハ FG5 = 同シ					配筋ハ FG6 = 同シ
STP	D10@180			D10@180			D10@180					D10@180	
腹筋	4-D13			4-D13			4-D13					4-D13	

施工年度	令和 8 年度		
工 事 名	京田辺市し尿等受入施設緑泉園更新工事		
施工場所	京田辺市 草内 地内		
図 名	機械棟 地中梁リスト		
図面番号	4-26	縮 尺	1:50
京 田 辺 市			

※ 図面はA2→A3縮小 (縮尺はA2サイズ)

図面

年月日	訂正事項	印

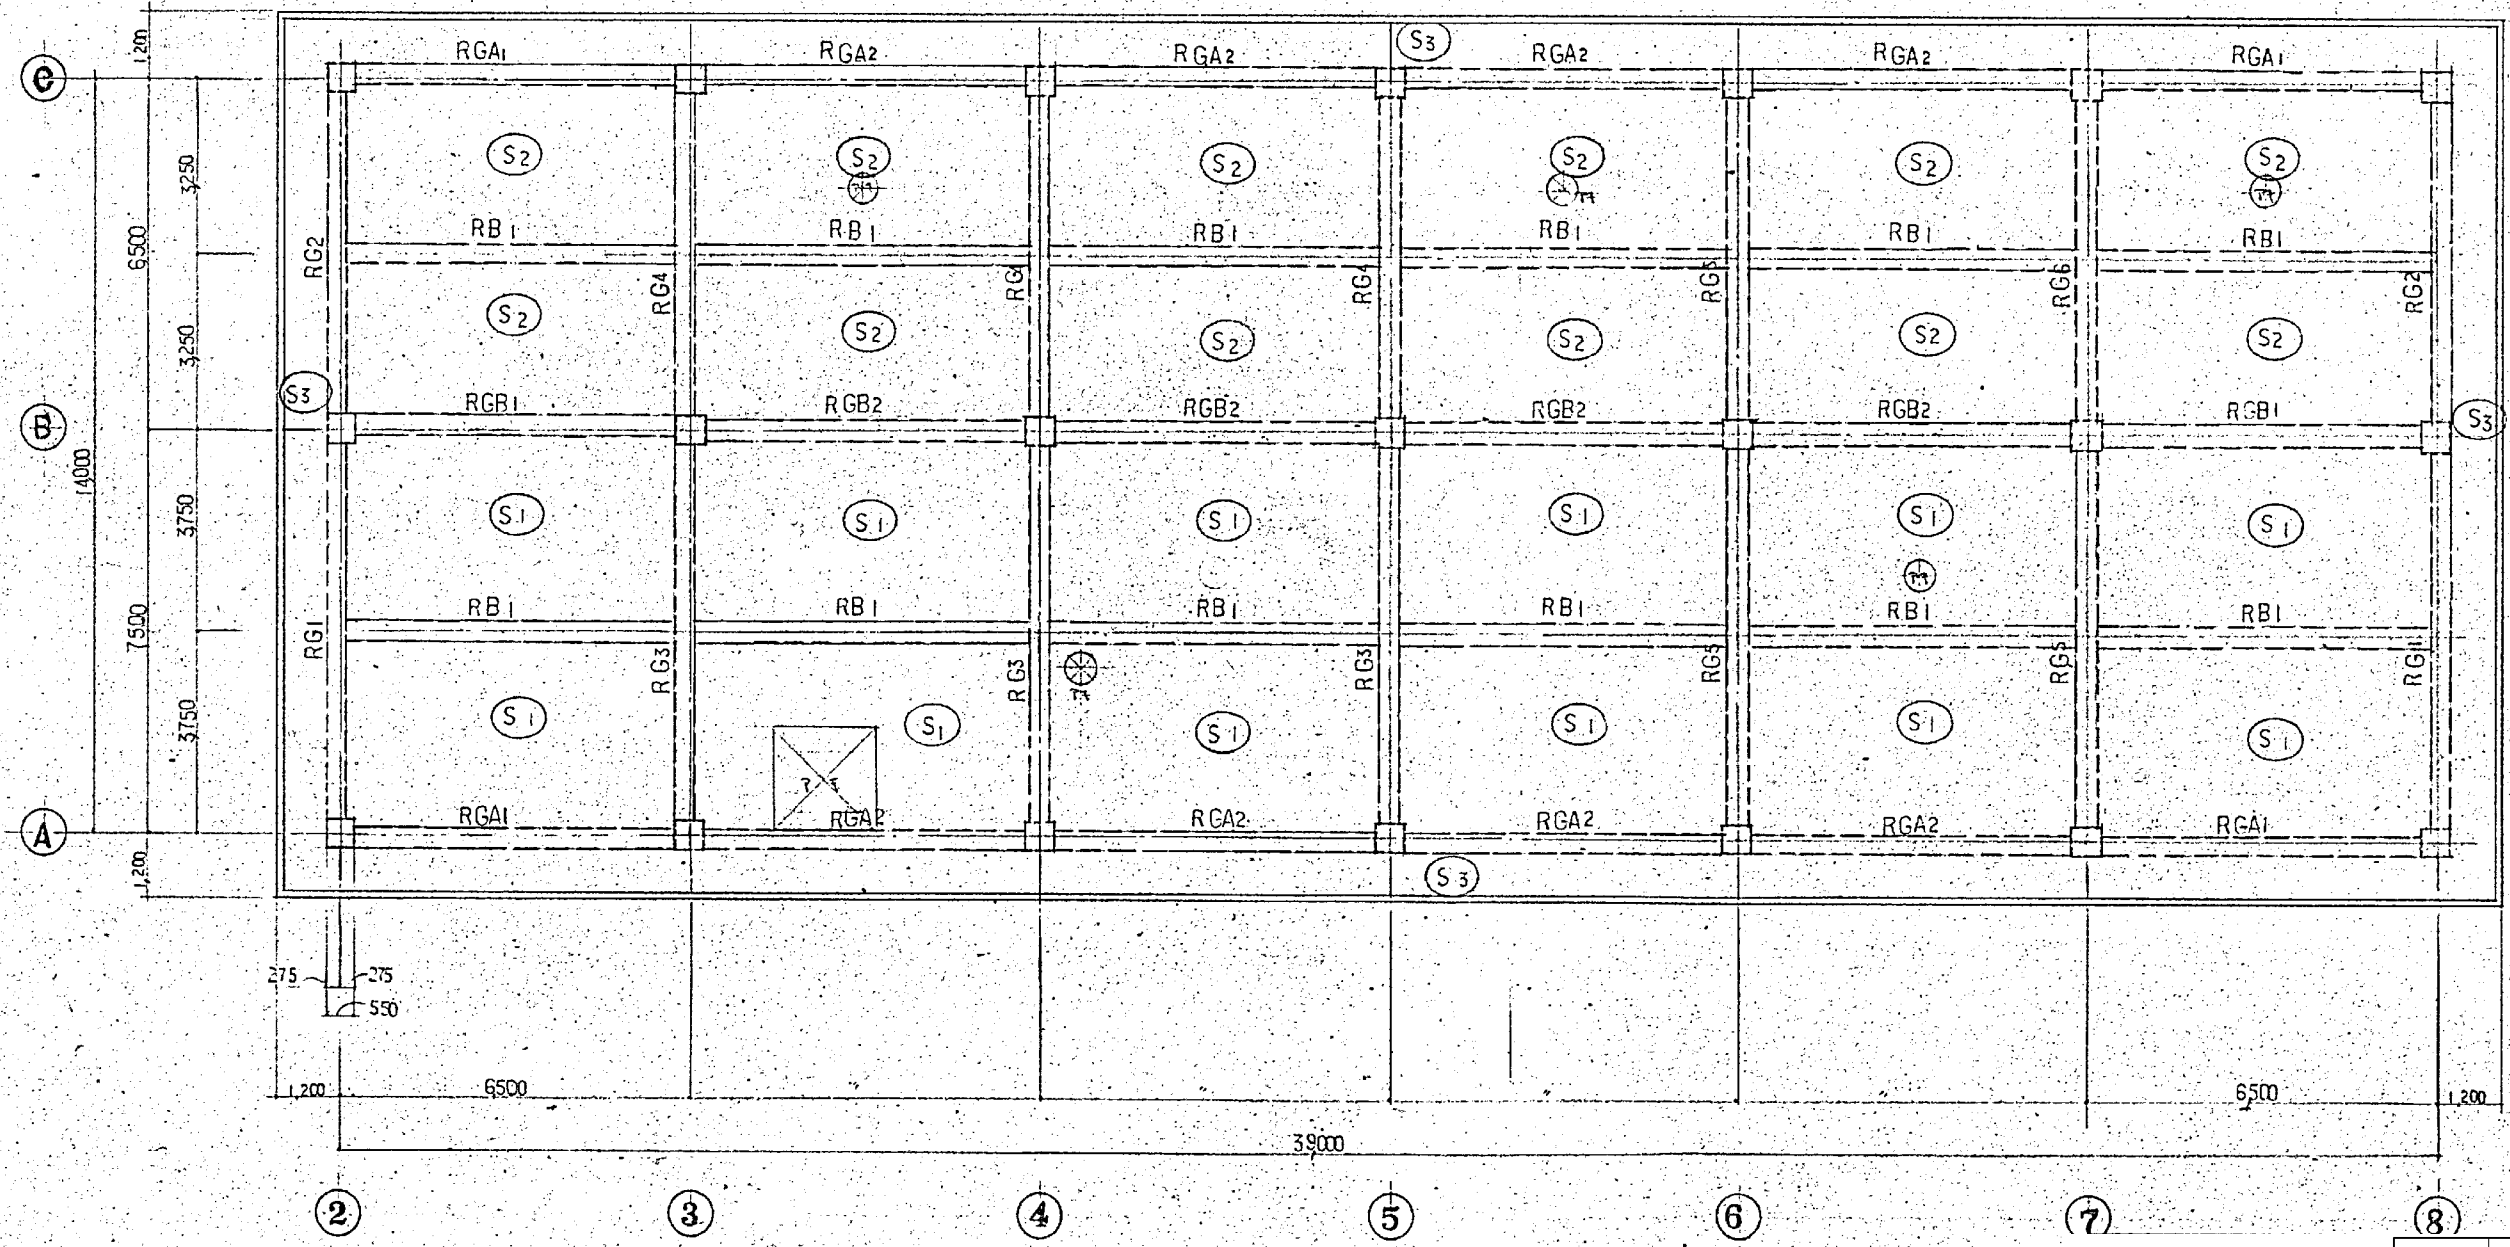

梁 伏 図 S-1:100

施工年度	令和 8 年度		
工 事 名	京田辺市し尿等受入施設緑泉園更新工事		
施工場所	京田辺市 草内 地内		
図 名	機械棟 梁伏図		
図面番号	4-27	縮 尺	1:100
京 田 辺 市			

※ 図面はA2→A3縮小（縮尺はA2サイズ）

年月日	訂正事項	印

梁 リスト S=1:50																	
符 号		RGA1			RGA2			RGB1			RGB2			RG1			
断 面		外 端	中央部	内 端	端部	中央部		外 端	中央部	内 端	端部	中央部		外 端	中央部	内 端	
b × D		350 × 700			350 × 700			350 × 700			350 × 700			350 × 750			
上 筋		4 - D22	2 - D22	4 - D22	4 - D22	2 - D22		5 - D22	2 - D22	4 - D22	4 - D22	2 - D22		4 - D22	2 - D22	5 - D22	
下 筋		3 - D22	4 - D22	3 - D22	3 - D22	4 - D22		3 - D22	4 - D22	3 - D22	3 - D22	4 - D22		3 - D22	4 - D22	4 - D22	
STP		D10 @ 180			D10 @ 180			D10 @ 150			D10 @ 180			D10 @ 180			
腹筋		2 - D10			2 - D10			2 - D10			2 - D10			2 - D10			
符 号		RG2			RG3			RG4			RG5			RG6			
断 面		外 端	中央部	内 端	外 端	中央部	内 端	外 端	中央部	内 端	外 端	中央部	内 端	外 端	中央部	内 端	
b × D		350 × 750			350 × 750			350 × 750			350 × 750			350 × 750			
上 筋		4 - D22	2 - D22	5 - D22	5 - D22	3 - D22	8 - D22	5 - D22	3 - D22	8 - D22	5 - D22	3 - D22	6 - D22 2 - D25	5 - D22	3 - D22	5 - D22 2 - D25	
下 筋		3 - D22	4 - D22	4 - D22	4 - D22	6 - D22	7 - D22	4 - D22	4 - D22	7 - D22	4 - D22	6 - D22	8 - D22	4 - D22	4 - D22	8 - D22	
STP		D10 @ 150			D13 @ 200			D13 @ 180			D13 @ 150			D13 @ 180			
腹筋		2 - D10			2 - D13			2 - D13			2 - D13			2 - D13			
符 号		RB1		B2		B3		B4									
断 面		端部	中央部	端部	中央部	端部	中央部	端部	中央部								
b × D		300 × 600		350 × 550		300 × 600		350 × 600									
上 筋		4 - D22	2 - D22	3 - D22	3 - D22	3 - D22	3 - D22	3 - D22	3 - D22								
下 筋		3 - D22	4 - D22	3 - D22	5 - D22	3 - D22	5 - D22	3 - D22	7 - D22								
STP		D10 @ 200		D10 @ 150		D10 @ 150		D13 @ 200									
腹筋		2 - D10		2 - D10		2 - D10		2 - D13									

Ⓒ

Ⓑ


2500

2500

1500

6500


壁・柱・梁・伏図 S=1:100

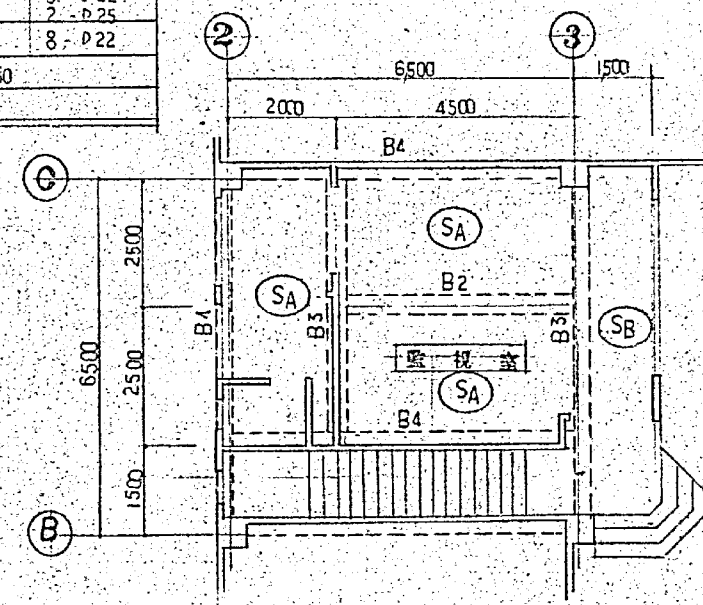

施工年度	令和 8 年度		
工 事 名	京田辺市し尿等受入施設緑泉園更新工事		
施工場所	京田辺市 草内 地内		
図 名	機械棟 梁リスト 梁伏図		
図面番号	4-28	縮 尺	1:50 1:100
京 田 辺 市			

年	月	日	訂 正 事 項	印

柱 リスト S=1:30					
符 号	C1	C2	C3	C4	C5
詳 図					
主 筋	14-D22	20-D22	18-D22	20-D22	14-D25 2-D22
HOOP	D10@100	D10@100	D10@100	D10@100	D10@100
DIA	D10@300	D10@300	D10@300	D10@300	D10@300

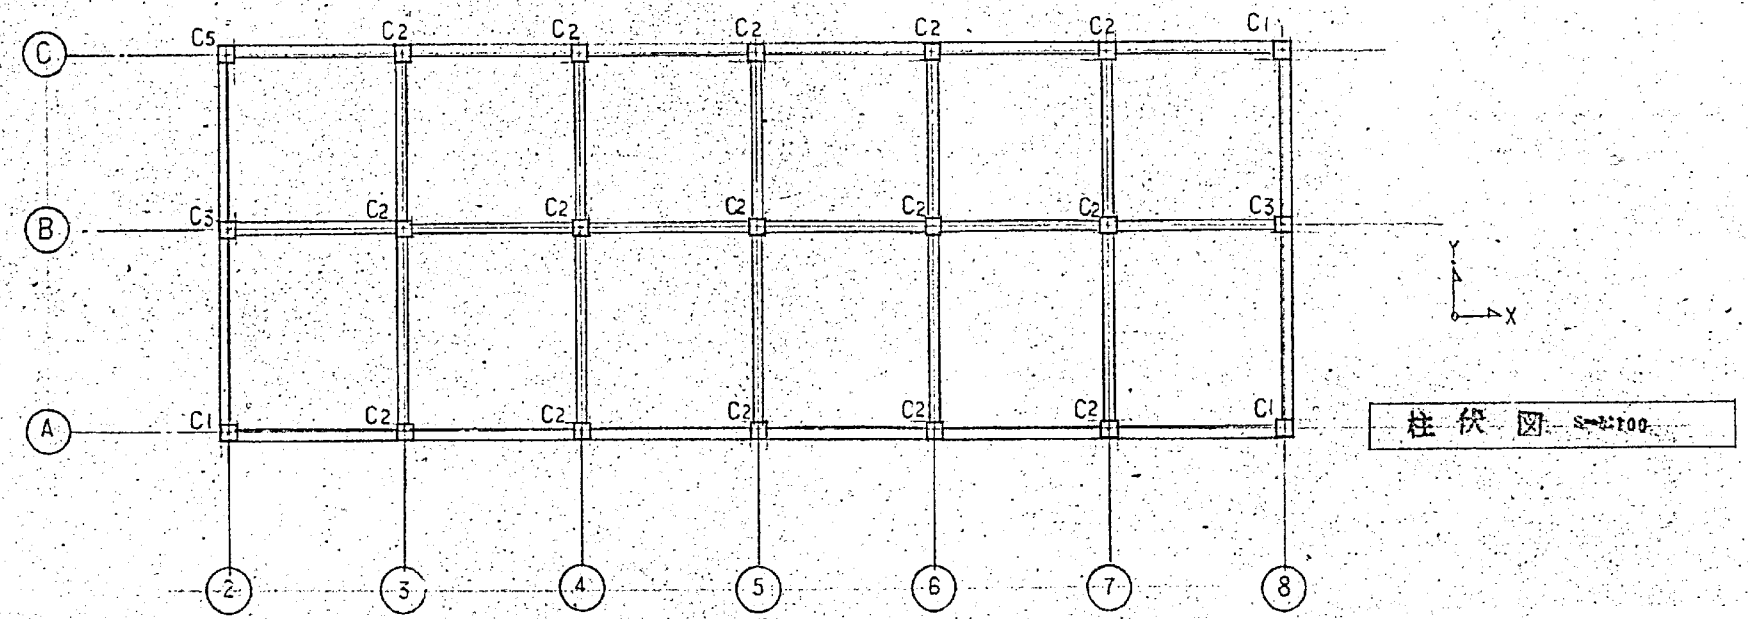


施工年度	令和 8 年度		
工 事 名	京田辺市し尿等受入施設緑泉園更新工事		
施工場所	京田辺市 草内 地内		
図 名	機械棟 柱リスト 柱伏図		
図面番号	4-29	縮 尺	1:30 1:100
京 田 辺 市			

※ 図面はA2→A3縮小 (縮尺はA2サイズ)

図

年月日	訂正事項	印

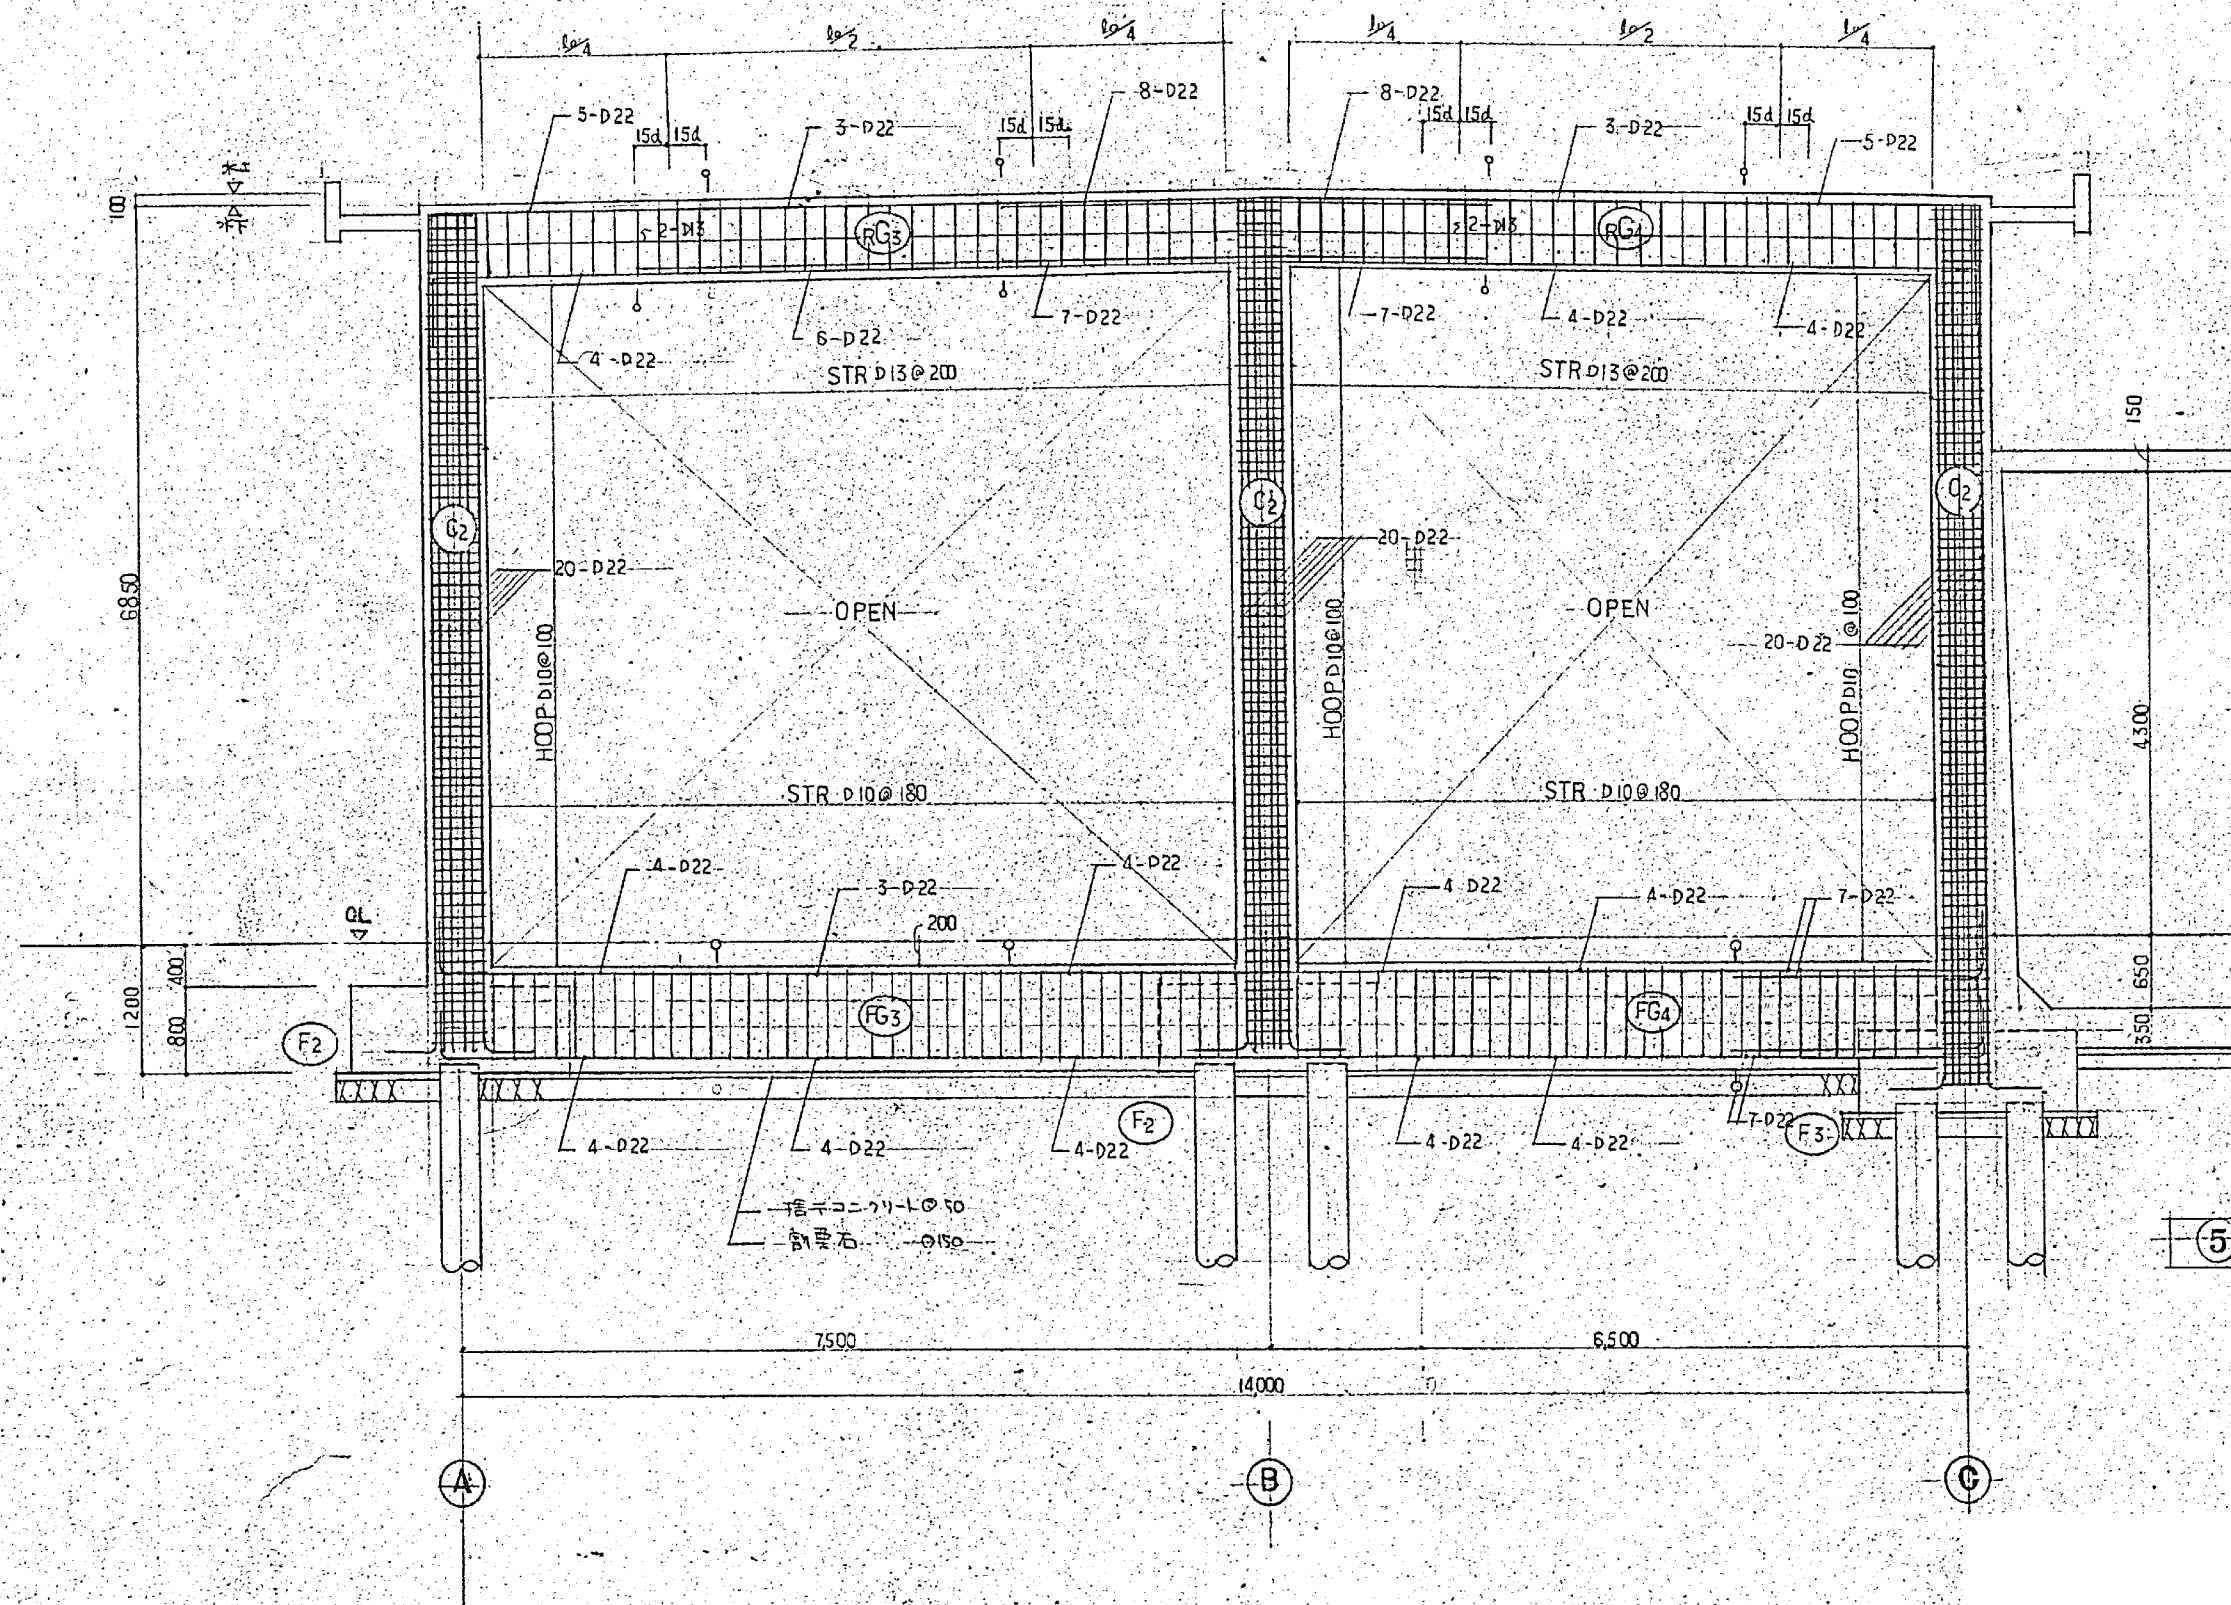


5 ラーメン図 S=1:50


施工年度	令和 8 年度		
工事名	京田辺市し尿等受入施設緑泉園更新工事		
施工場所	京田辺市 草内 地内		
図名	機械棟 ラーメン図		
図面番号	4-30	縮尺	1:50
京田辺市			

※ 図面はA2→A3縮小 (縮尺はA2サイズ)

年月日	訂正事項	印

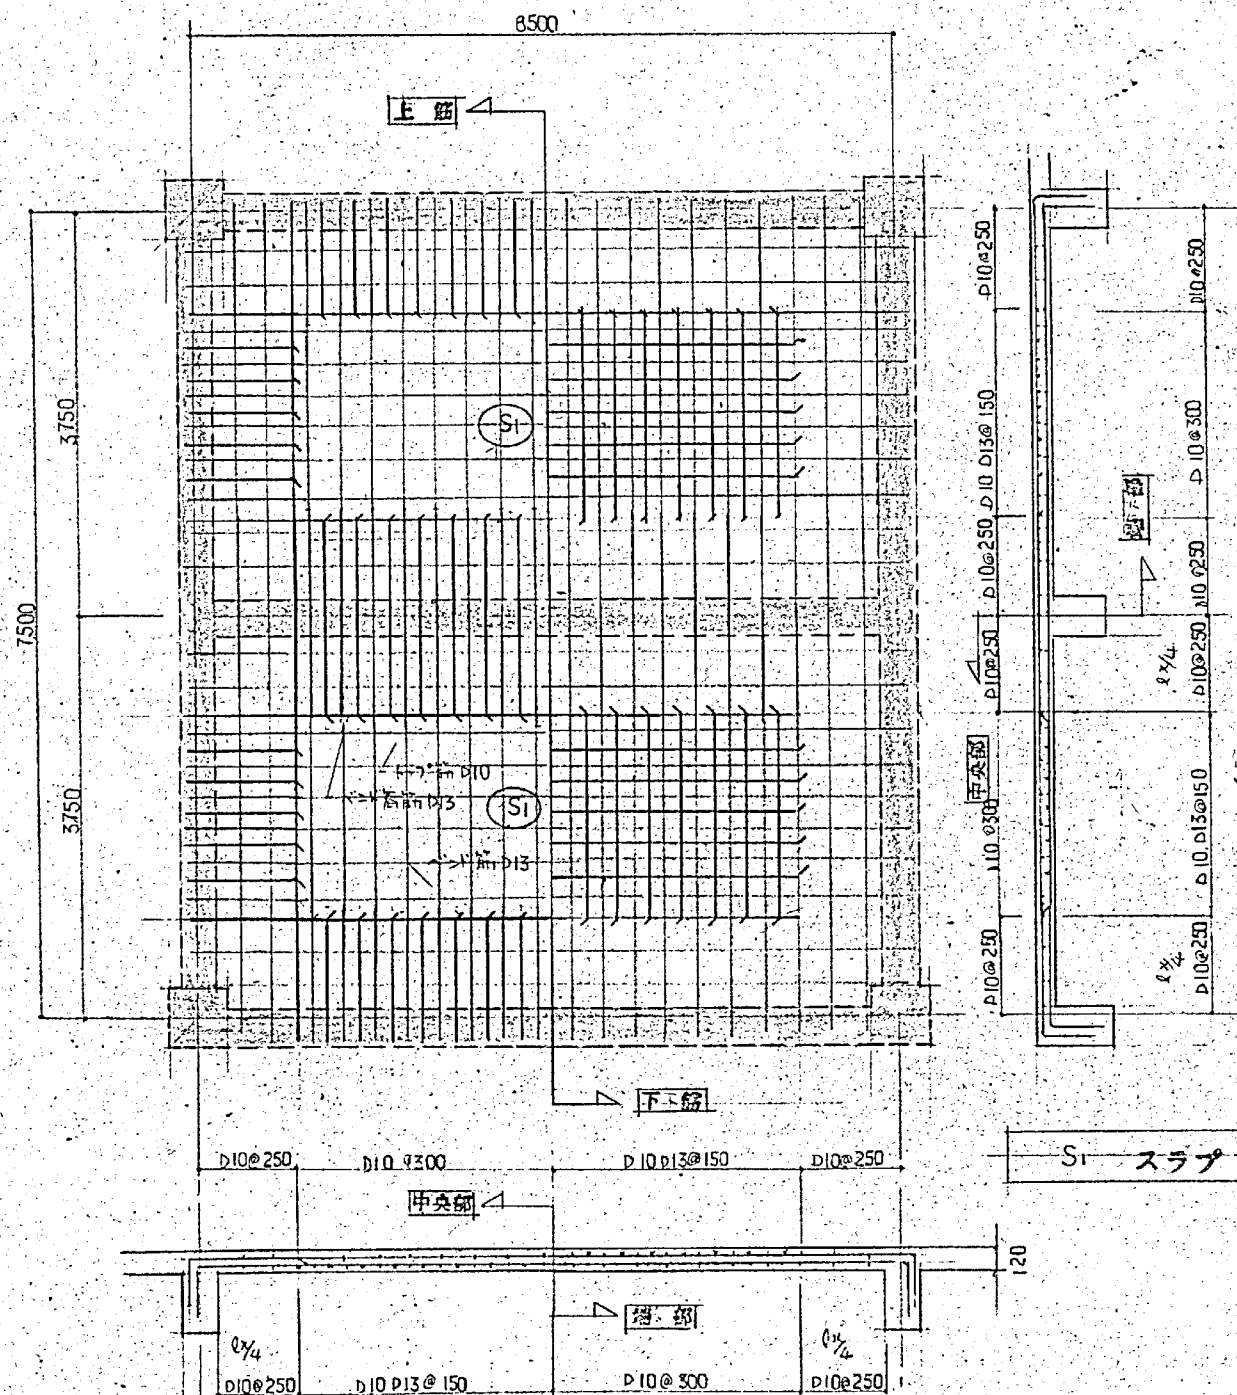

スラブ リスト						
符 号		短 辺		長 辺		その他
		端 部	中央部	端 部	中央部	
S ₁ ①120	上 筋	D10 D13 @ 150	D10 @ 300	D10 D13 @ 150	D10 @ 300	D10 @ 250
	下 筋	D10 @ 300	D10 D13 @ 150	D10 @ 300	D10 D13 @ 150	
S ₂ ②120	上 筋	D10 D13 @ 150	D10 @ 300	D10 D13 @ 200	D10 @ 400	D10 @ 250
	下 筋	D10 @ 300	D10 D13 @ 150	D10 @ 400	D10 D13 @ 200	
S _A ③150	上 筋	D10 D13 @ 150	—	D10 D13 @ 150	—	D10 @ 250
	下 筋	D10 @ 300	D10 D13 @ 150	D10 @ 300	D10 D13 @ 150	
S _B ④150	上 筋	D13 @ 150		D10 @ 200		寺出スラフ
	下 筋	D10 @ 200		D10 @ 200		

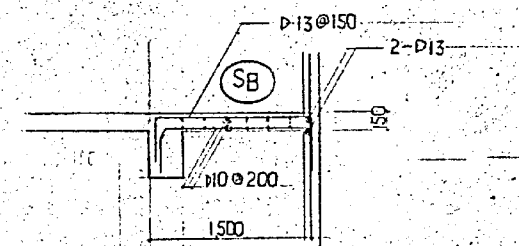


SB スラブ配筋図 S-1:50

S1 スラブ配筋図 S-1:50

施工年度	令和 8 年度		
工 事 名	京田辺市し尿等受入施設緑泉園更新工事		
施工場所	京田辺市 草内 地内		
図 名	機械棟 スラブ配筋図 スラブリスト		
図面番号	4-31	縮 尺	1:50
京 田 辺 市			


図

年月日	訂正事項	印

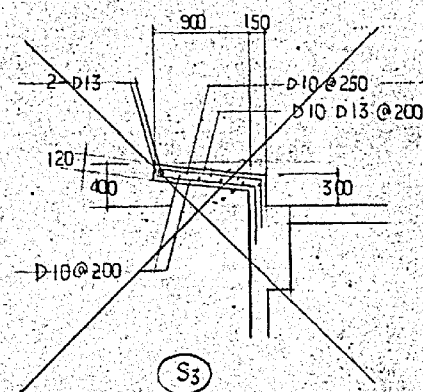


基礎配筋図 S=1:50

別図(自衛 7701-031-1)を参照

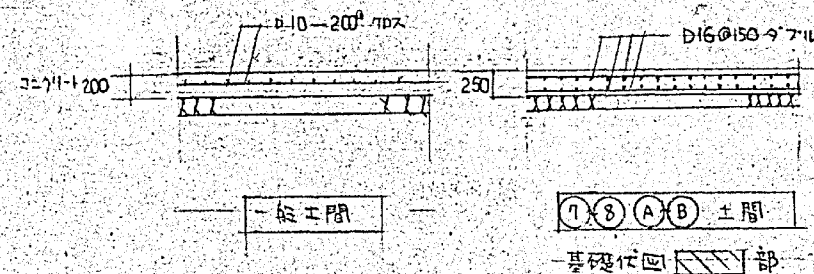


土間配筋図 S=1:50

壁 リスト S=1:50		
壁厚	120	150
筋		
ナシ筋	D10@200	D10@200
コ筋	D10@250	D10@200
開口部 補強筋	ナシ筋	1-D13
	コ筋	1-D13
	ナシ筋	2-D13

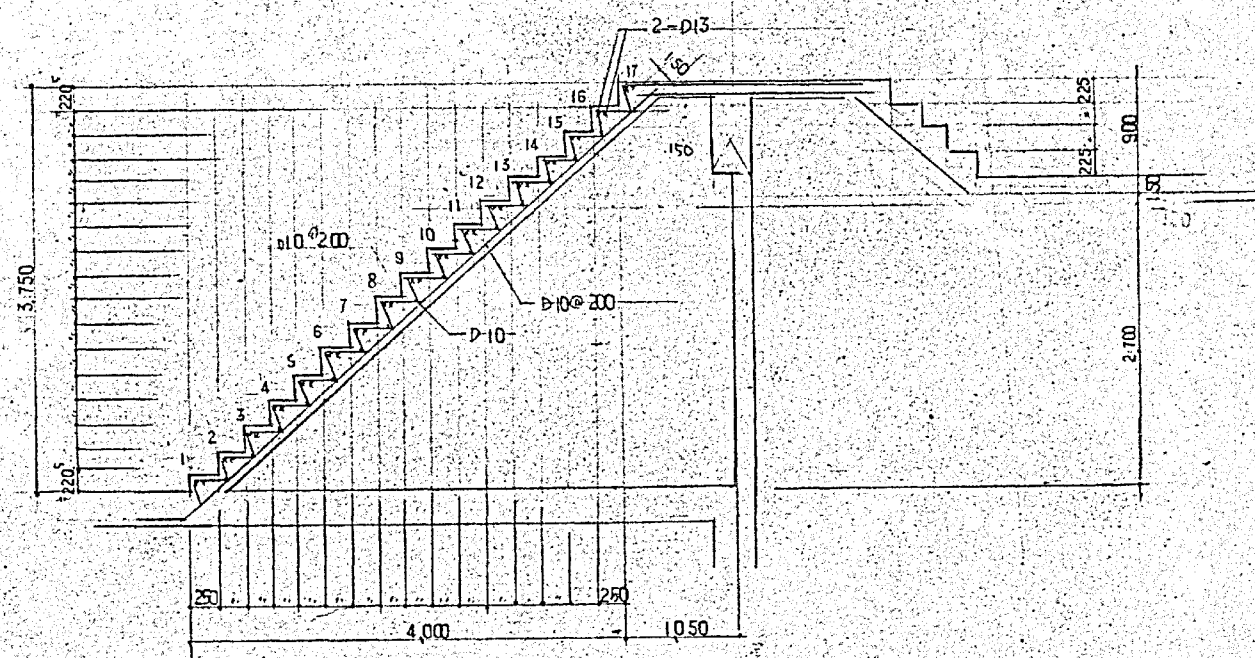

階段配筋図 S=1:50

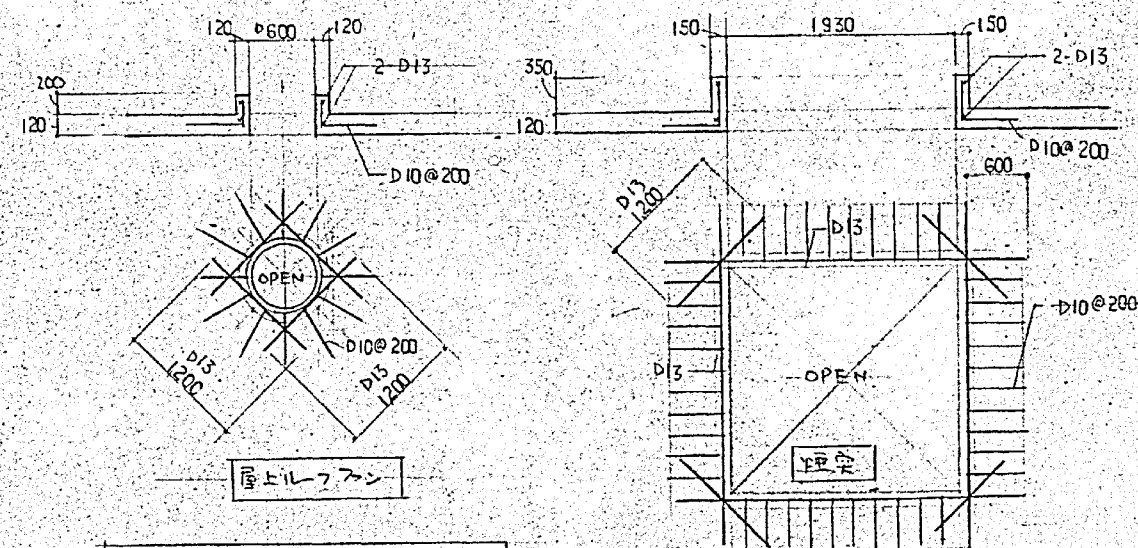

開口部補強要領 S=1:50

施工年度	令和 8 年度		
工事名	京田辺市し尿等受入施設緑泉園更新工事		
施工場所	京田辺市 草内 地内		
図名	機械棟 配筋図		
図面番号	4-32	縮尺	1:50
京田辺市			

※ 図面はA2→A3縮小 (縮尺はA2サイズ)


図

受 筒

汚液ピット


分離液ピット 受 筒

年 月 日	訂 正 事 項	印

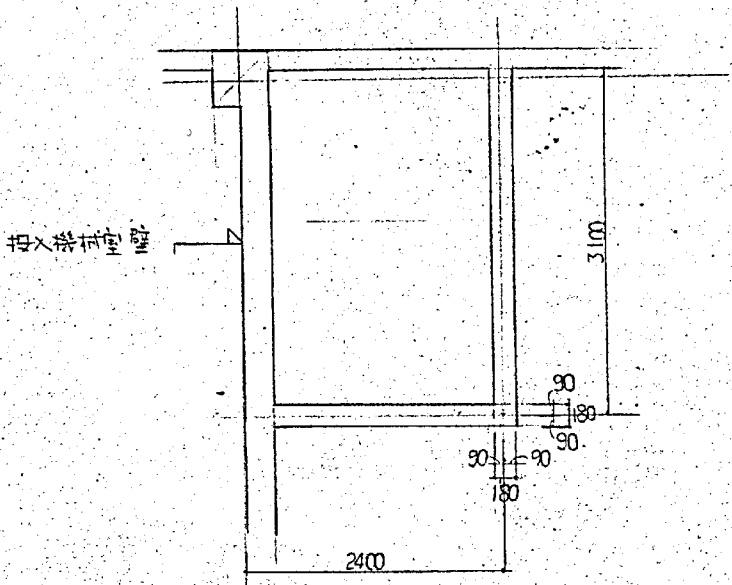


3

平面図 S=1:50

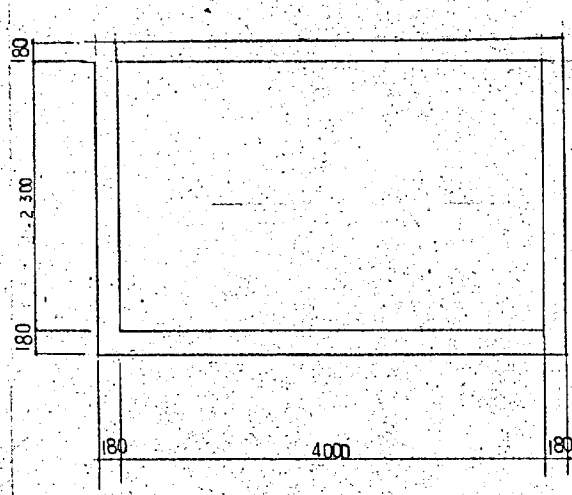


平面図

S=1:50

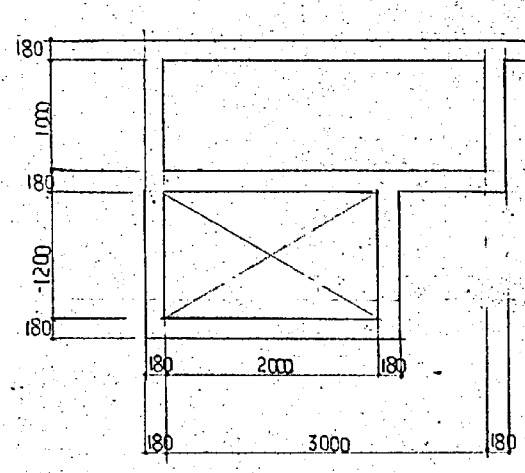


平面図

S=1:50

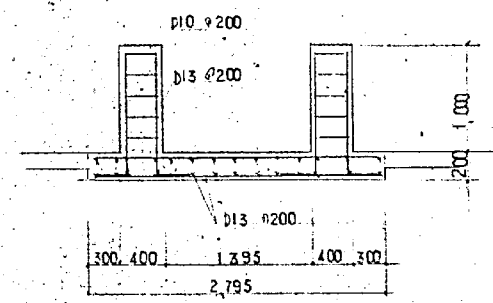


SLセパレーター架台断面図 S=1:50

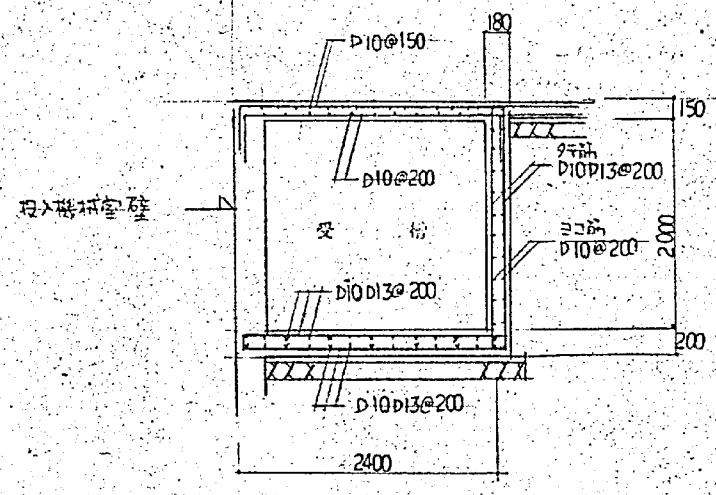


3


配筋図 S=1:50

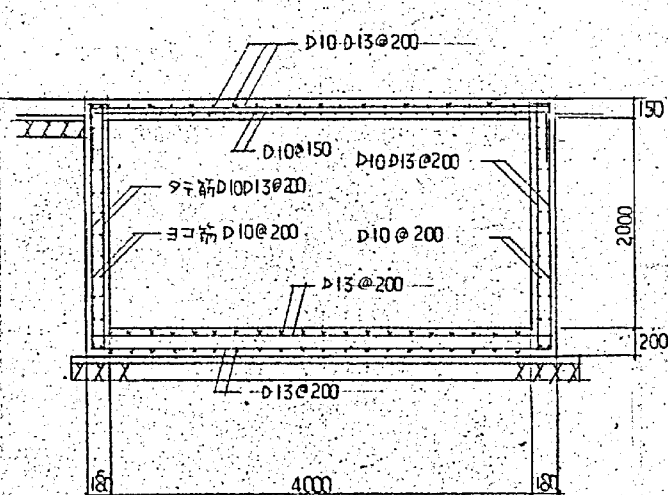

配筋図 S=1:50

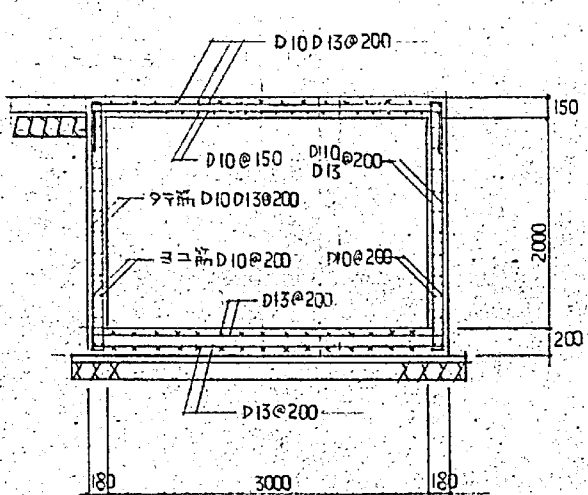

配筋図 S=1:50

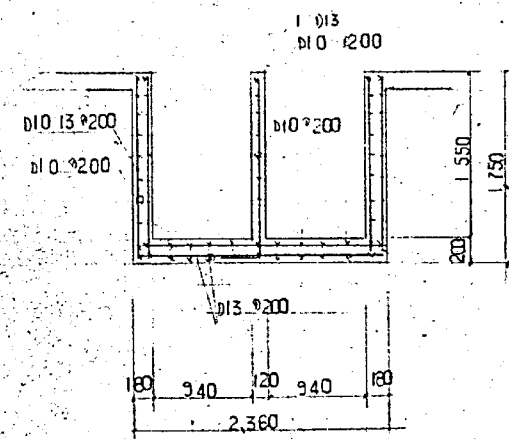

架台断面図 S=1:50



施工年度	令和 8 年度		
工 事 名	京田辺市し尿等受入施設緑泉園更新工事		
施工場所	京田辺市 草内 地内		
図 名	機械棟 槽配筋図		
図面番号	4-33	縮 尺	1:50
京 田 辺 市			

※ 図面はA2-A3縮小 (縮尺はA2サイズ)


量図

年月日	訂正事項	印


平面図 S=1:50

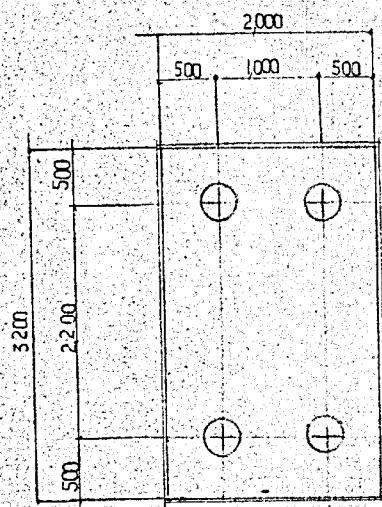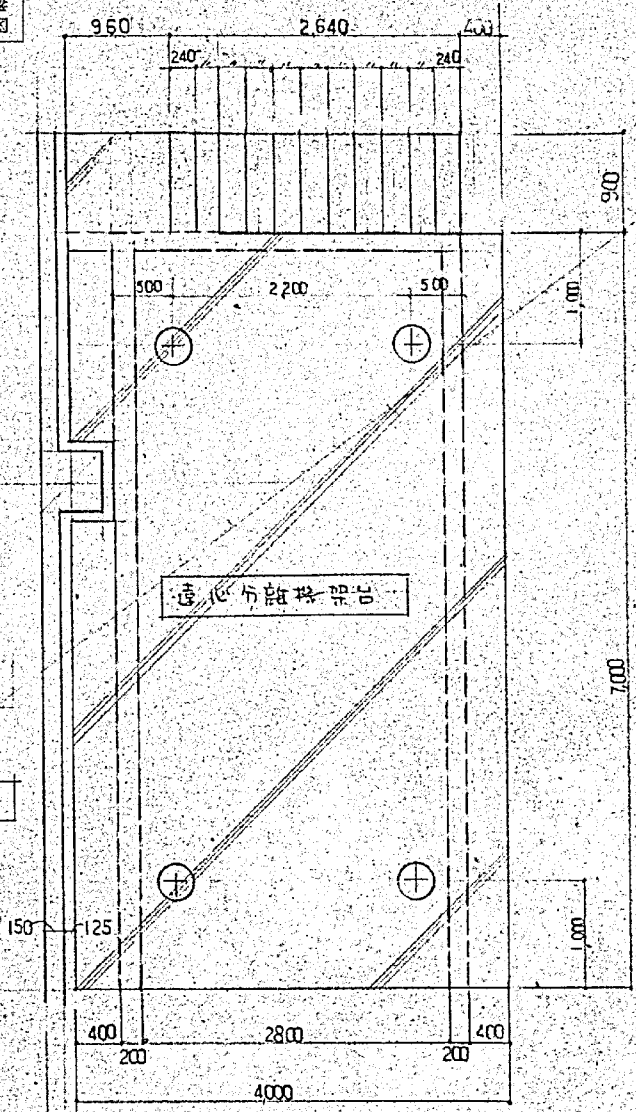


スラブ・柱配筋図 S=1:50

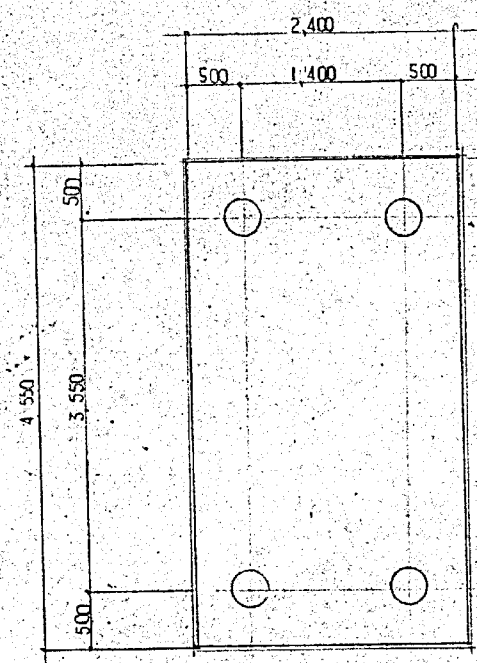


柱・基礎配筋図 S=1:50

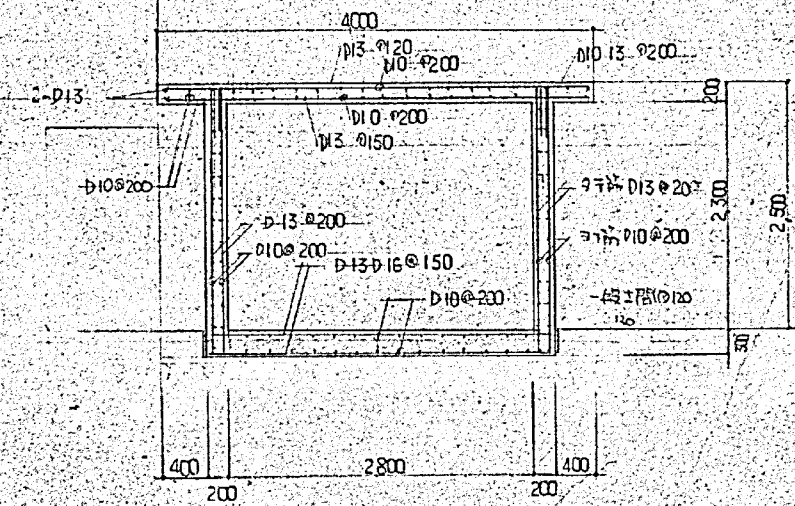


配筋図 S=1:50

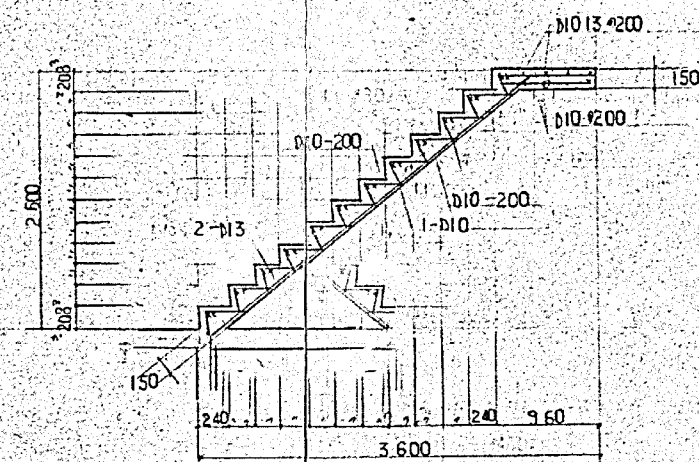

階段配筋図 S=1:50

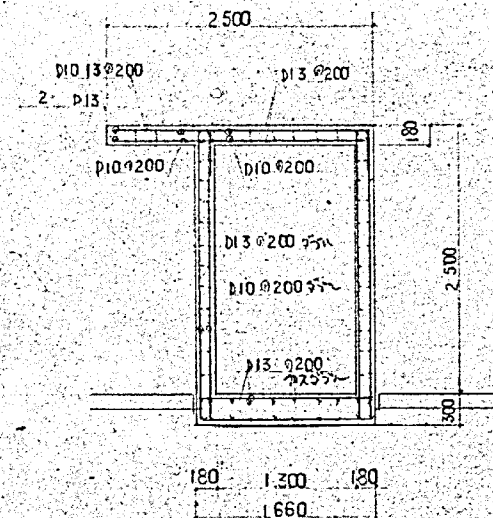

トラス・スリット配筋図 S=1:50

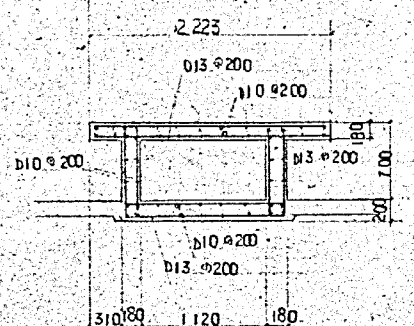

スリット配筋図 S=1:50

施工年度	令和 8 年度		
工事名	京田辺市し尿等受入施設緑泉園更新工事		
施工場所	京田辺市 草内 地内		
図名	機械棟 配筋図		
図面番号	4-34	縮尺	1:50
京田辺市			

※ 図面はA2-A3縮小 (縮尺はA2サイズ)