




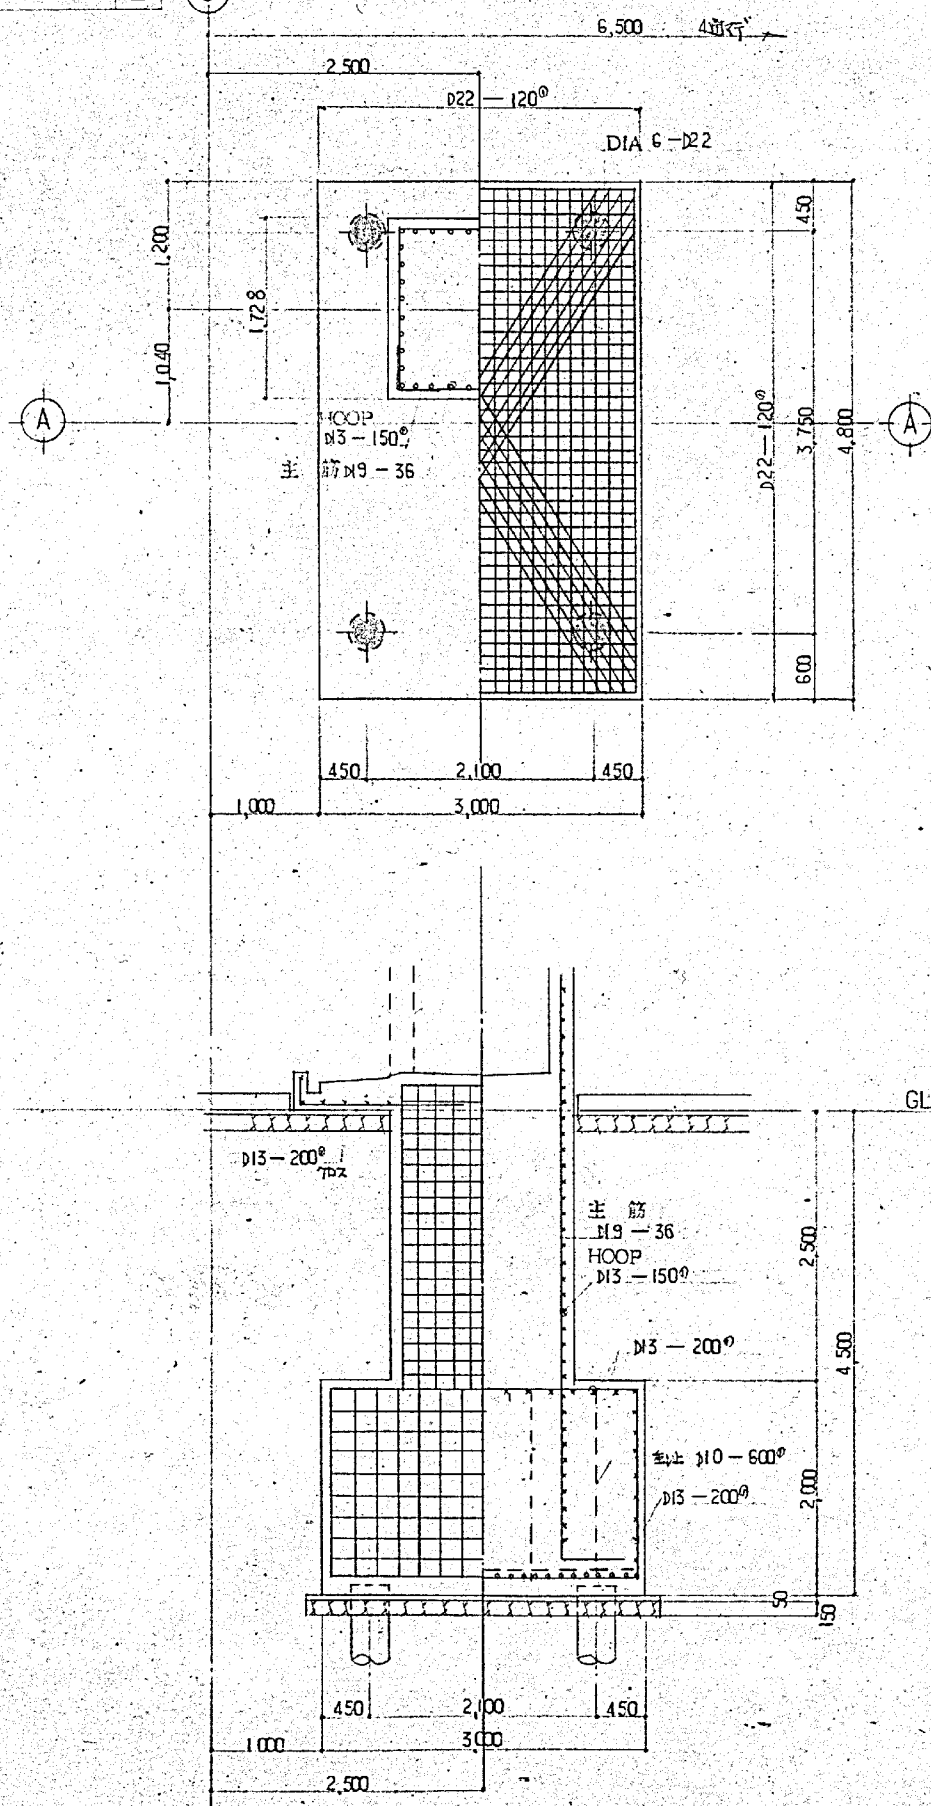


断面図 5-1:100

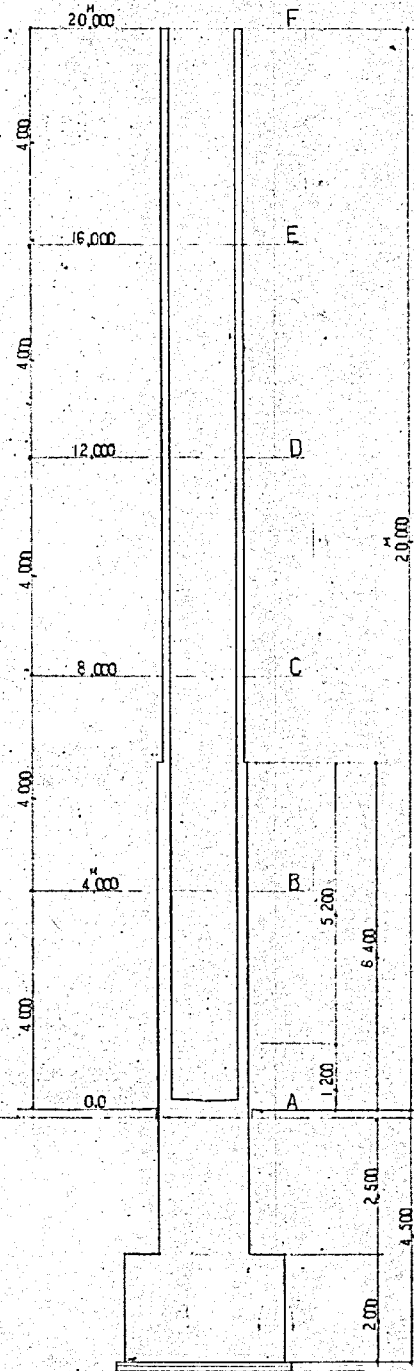


B~D間配筋図

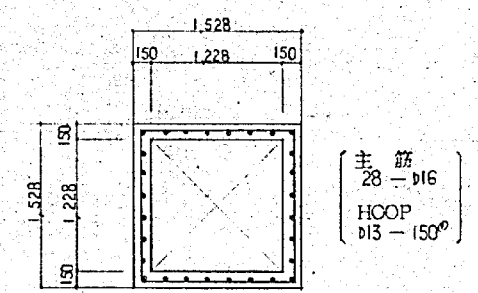


D~F間配筋図

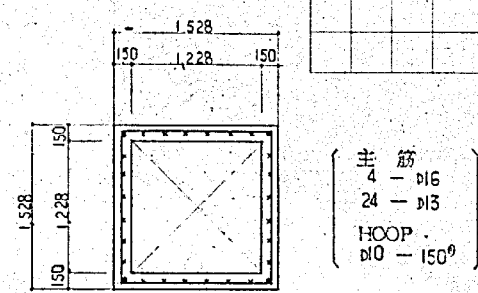

①-①配筋図

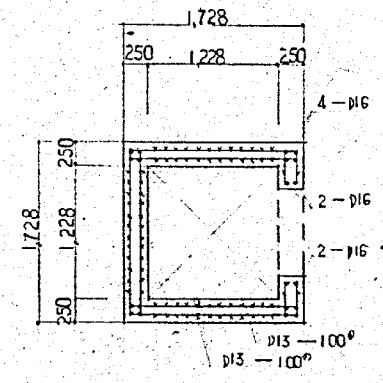


②-②配筋図


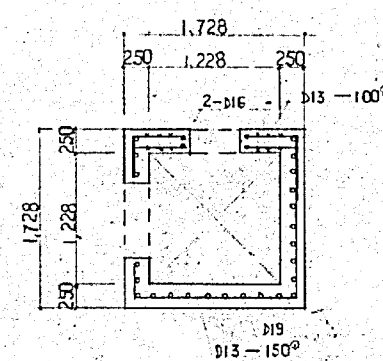


施工年度	令和 8 年度		
工事名	京田辺市し尿等受入施設緑泉園更新工事		
施工場所	京田辺市 草内 地内		
図名	機械棟 煙突配筋図		
図面番号	4-35	縮尺	1:50 1:100
京田辺市			

※ 図面はA2→A3縮小 (縮尺はA2サイズ)

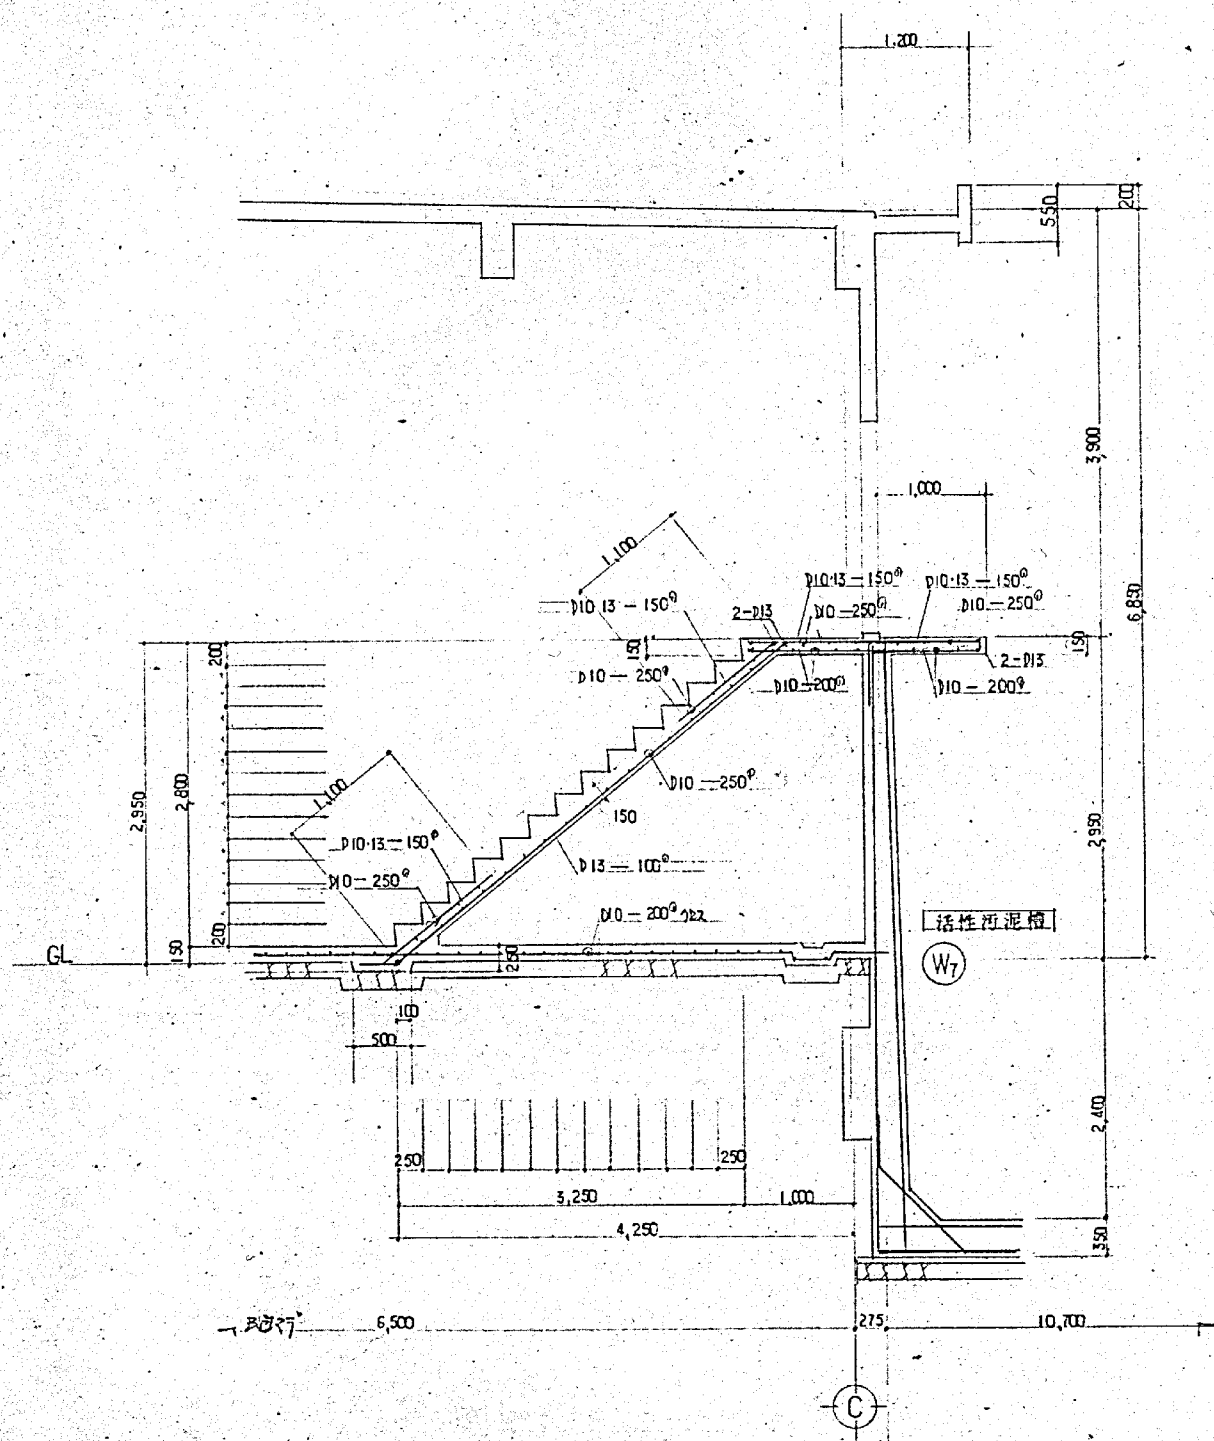[illegible]


階段配筋図 S=1:50

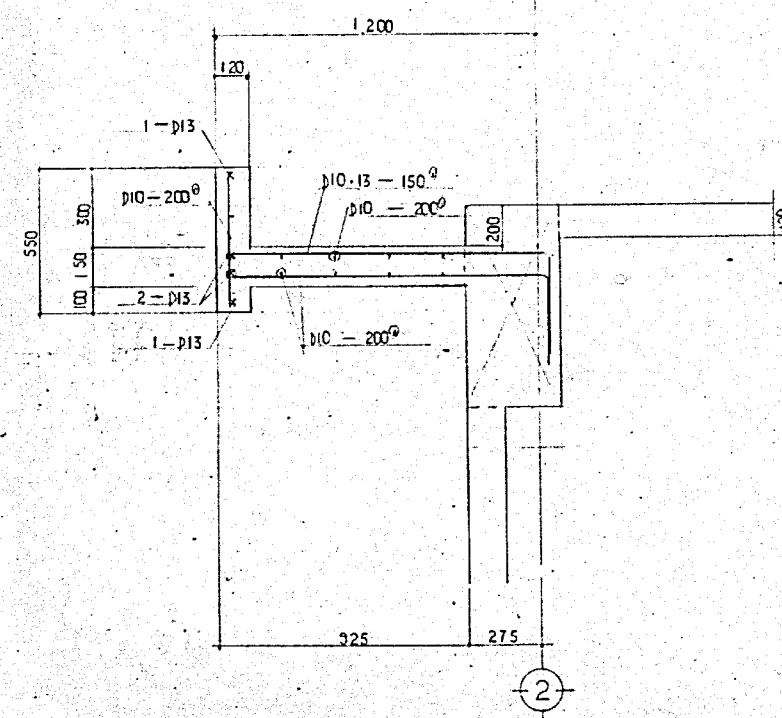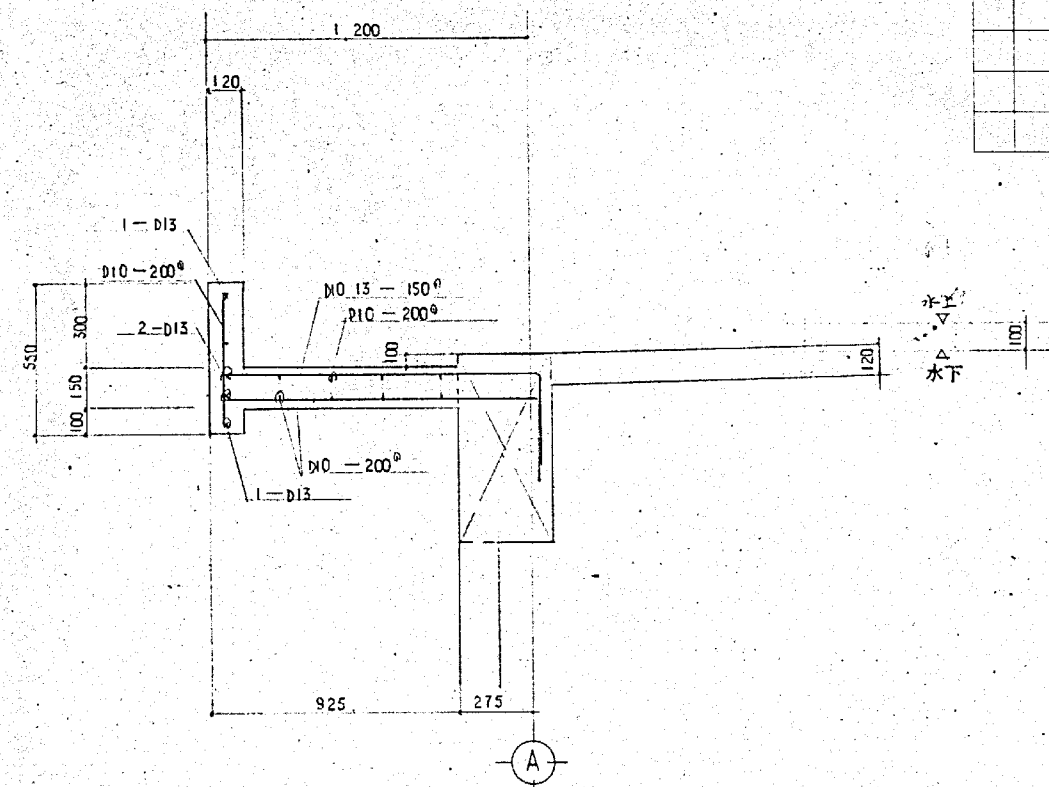

配筋图 S-1:20

施工年度	令和 8 年度		
工 事 名	京田辺市し尿等受入施設緑泉園更新工事		
施工場所	京田辺市 草内 地内		
図 名	機械棟 配筋図		
図面番号	4-36	縮 尺	1:20 1:50
京 田 辺 市			


畏
圖

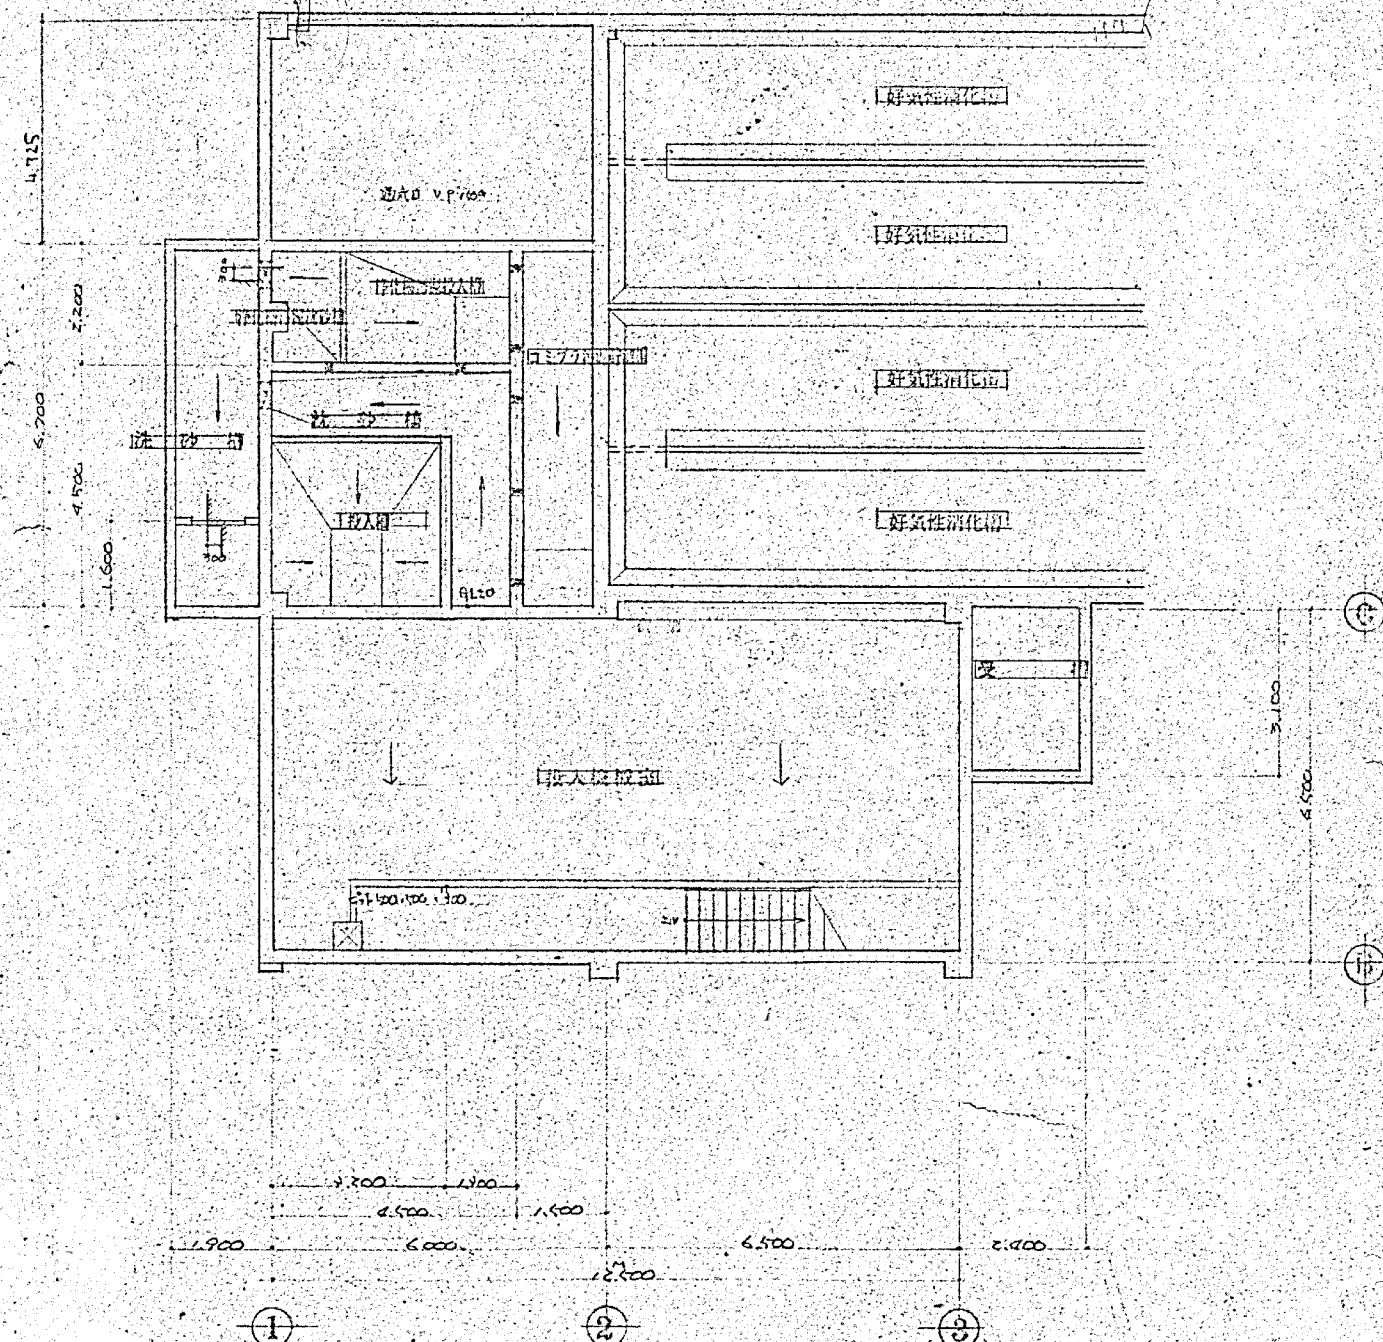

施工年度	令和 8 年度		
工 事 名	京田辺市し尿等受入施設緑泉園更新工事		
施工場所	京田辺市 草内 地内		
図 名	投入施設 平面図		
図面番号	4-37	縮 尺	1:100
京 田 辺 市			

図

年月日	訂正事項	印

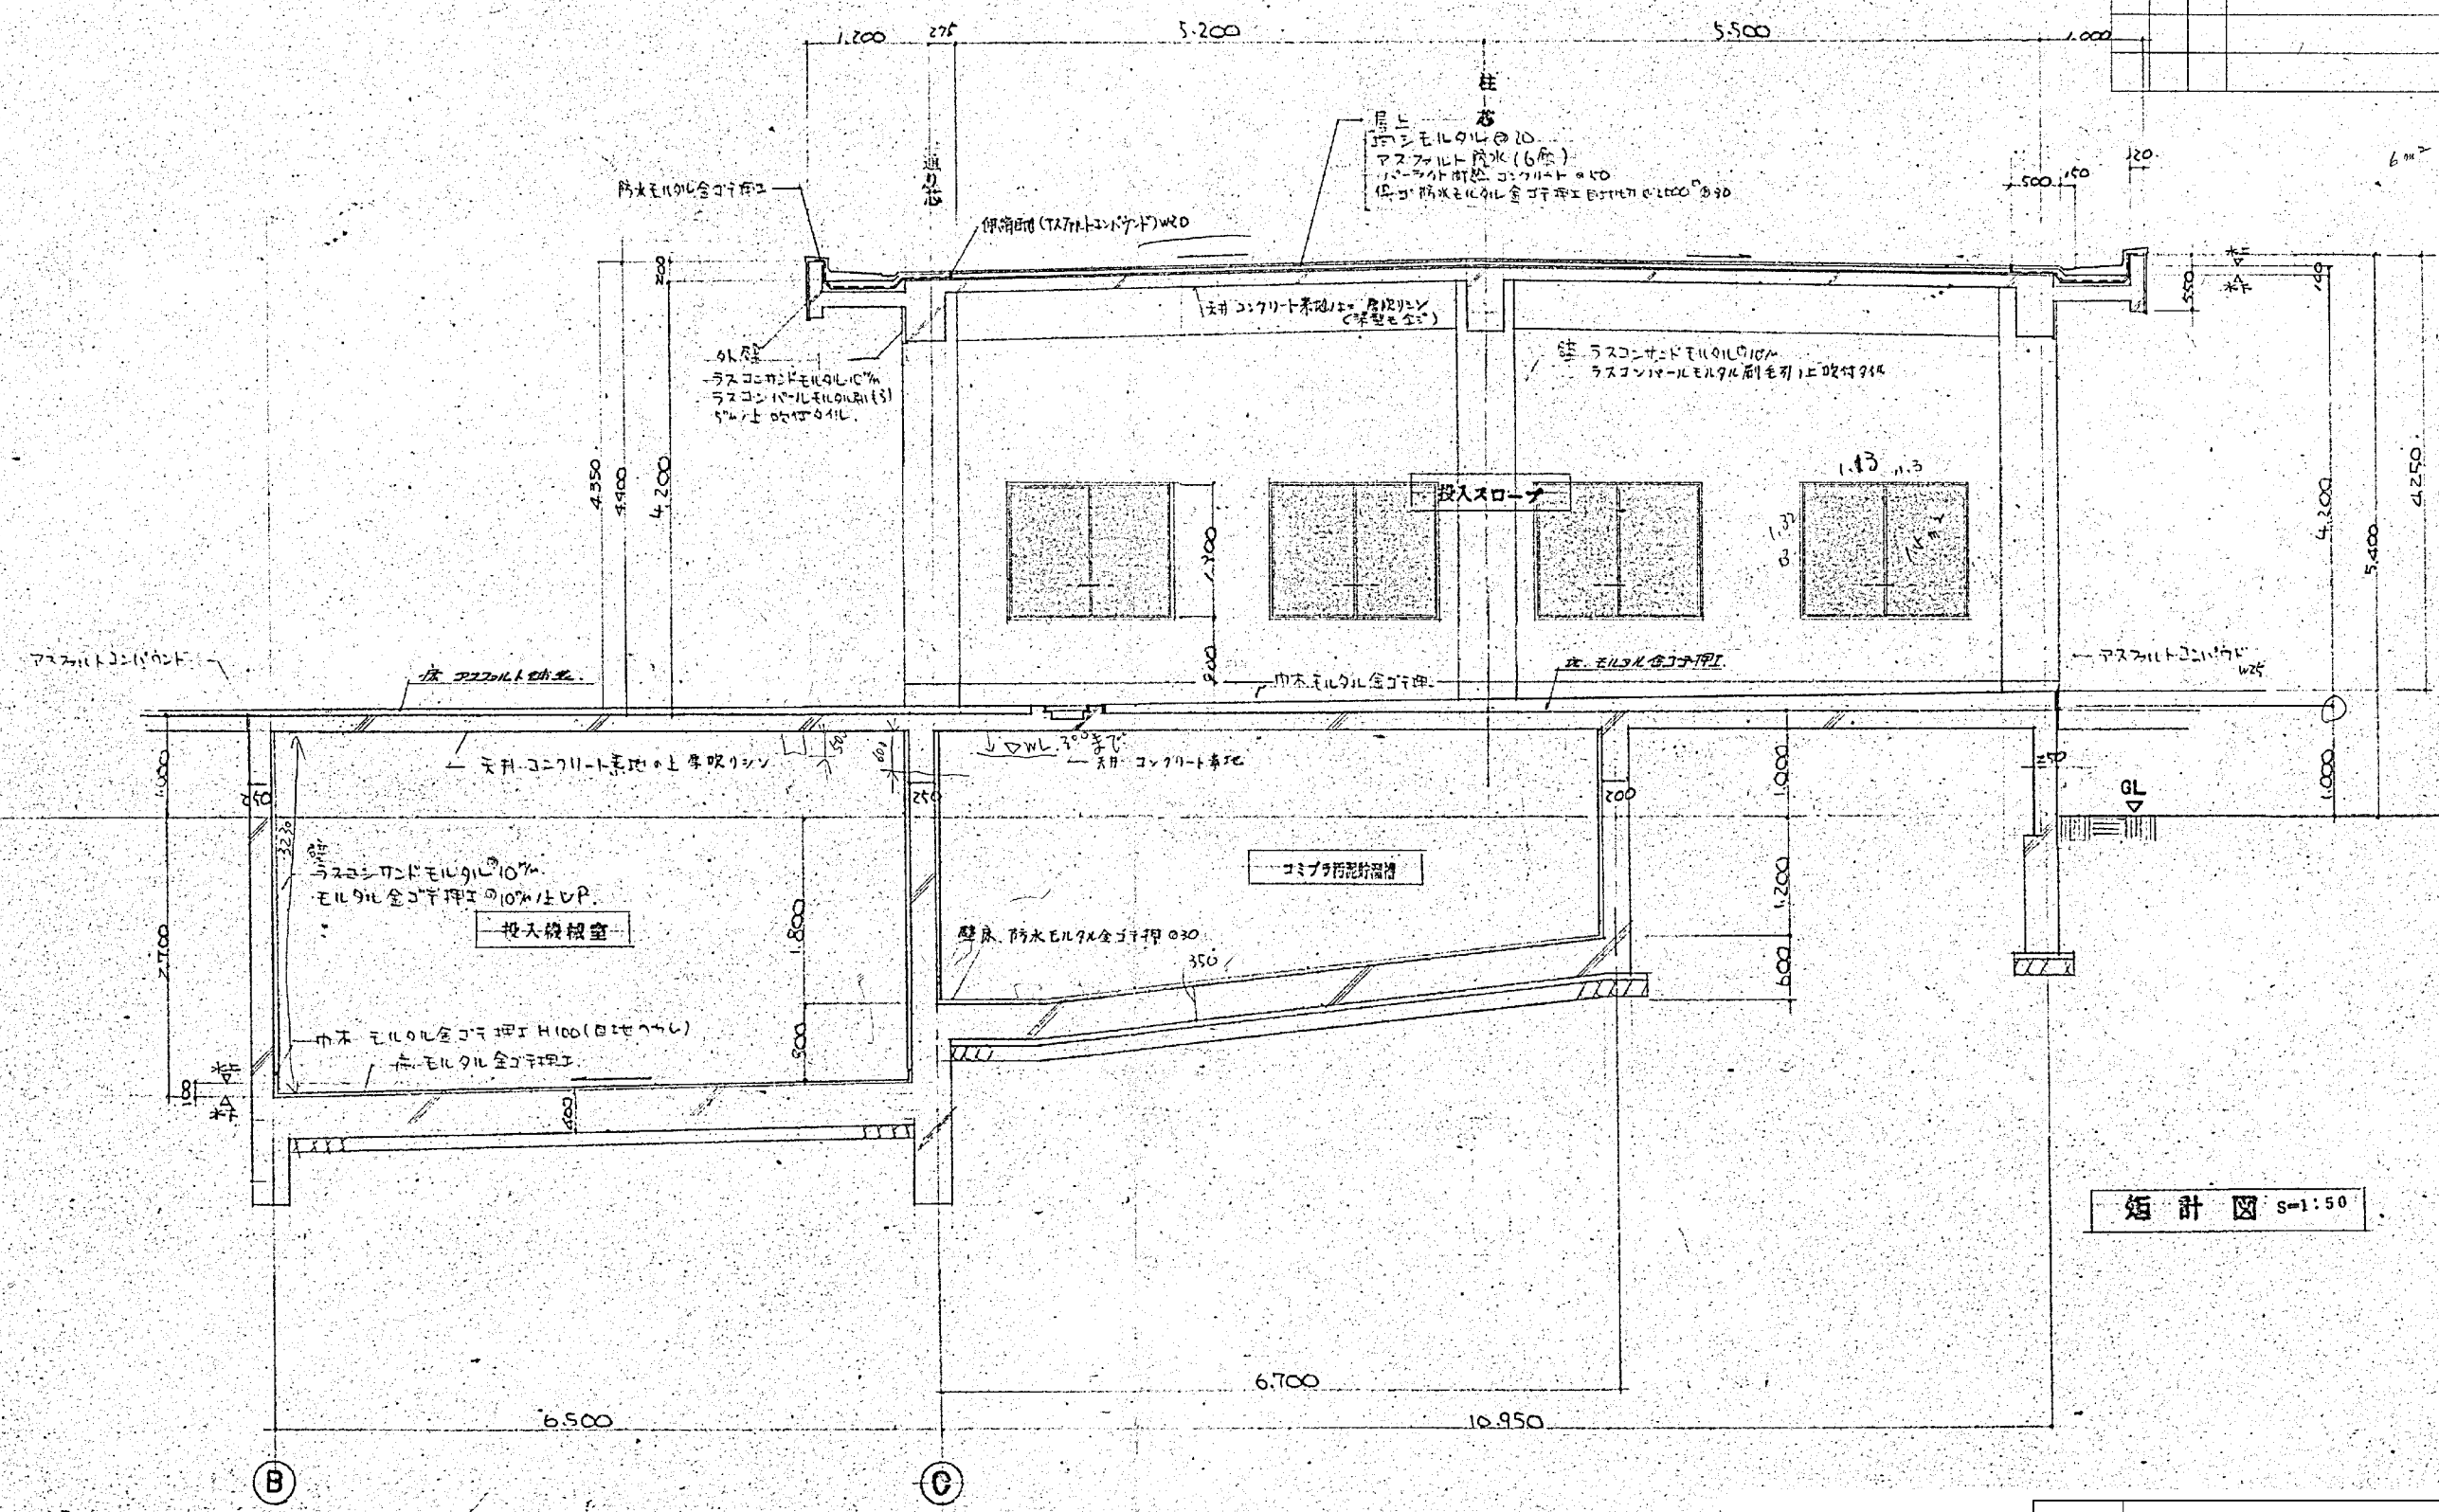


矩計図 S=1:50

施工年度	令和 8 年度		
工事名	京田辺市し尿等受入施設緑泉園更新工事		
施工場所	京田辺市 草内 地内		
図名	投入施設 矩計図		
図面番号	4-39	縮尺	1:50
京田辺市			


※ 図面はA2→A3縮小 (縮尺はA 2サイズ)

断面図

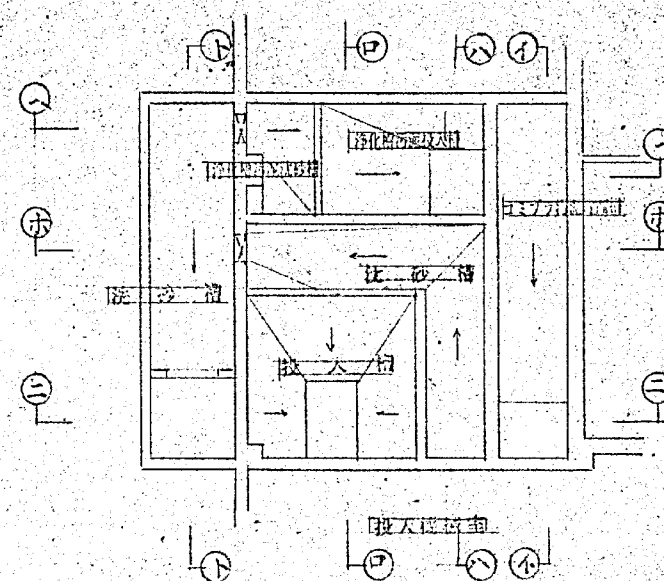


断面図 キープラン

投入スロープ

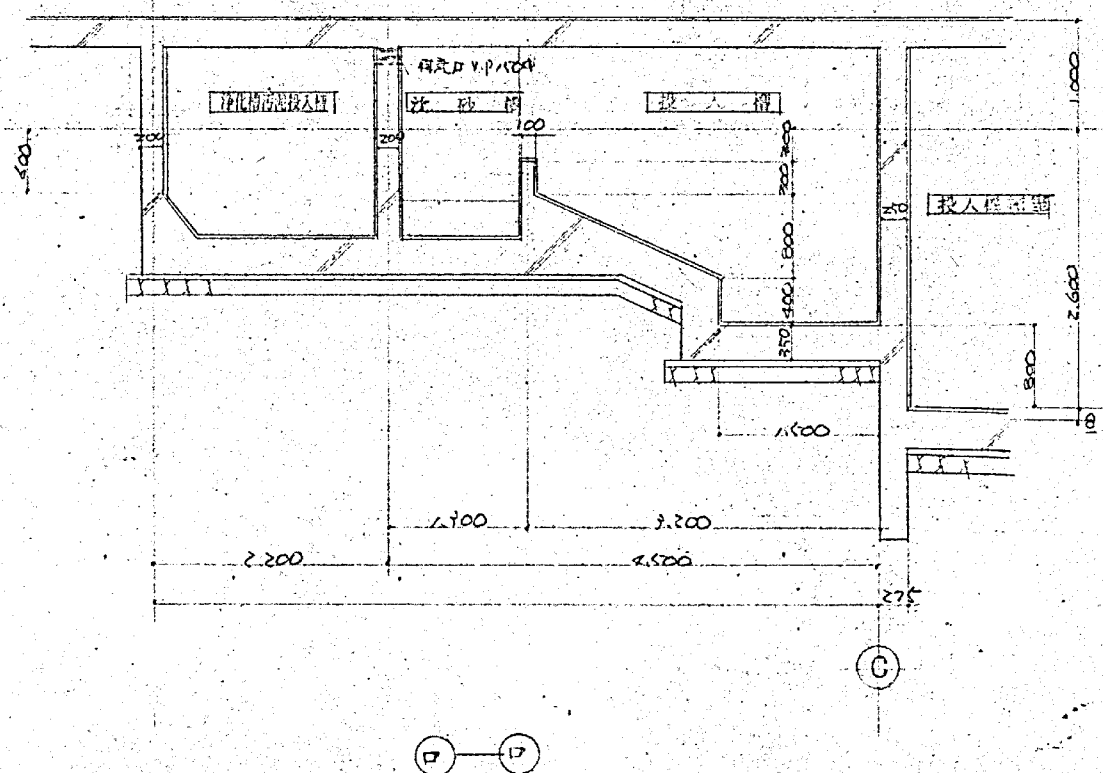


投入スロープ

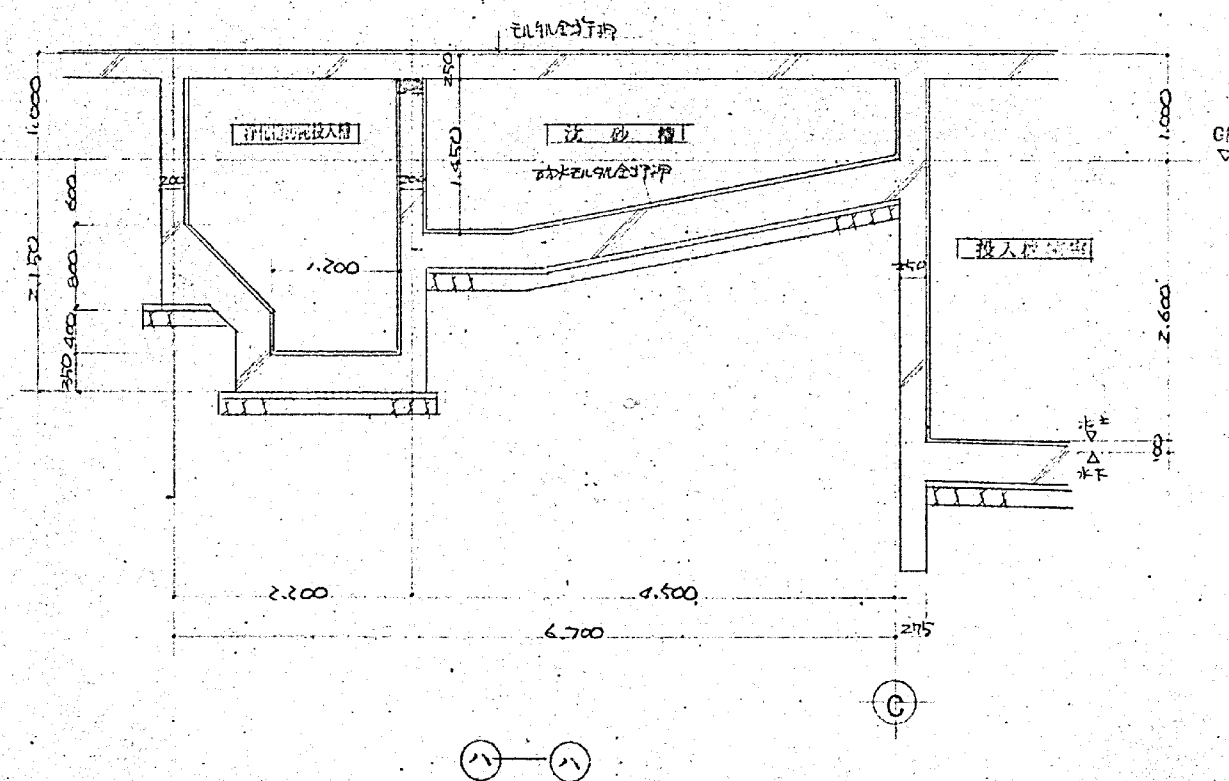


施工年度	令和 8 年度		
工 事 名	京田辺市し尿等受入施設緑泉園更新工事		
施工場所	京田辺市 草内 地内		
図 名	投入施設 断面詳細図		
図面番号	4-40	縮 尺	1:50
京 田 辺 市			

※ 図面はA2→A3縮小（縮尺はA 2サイズ）

年月日	訂正事項	印

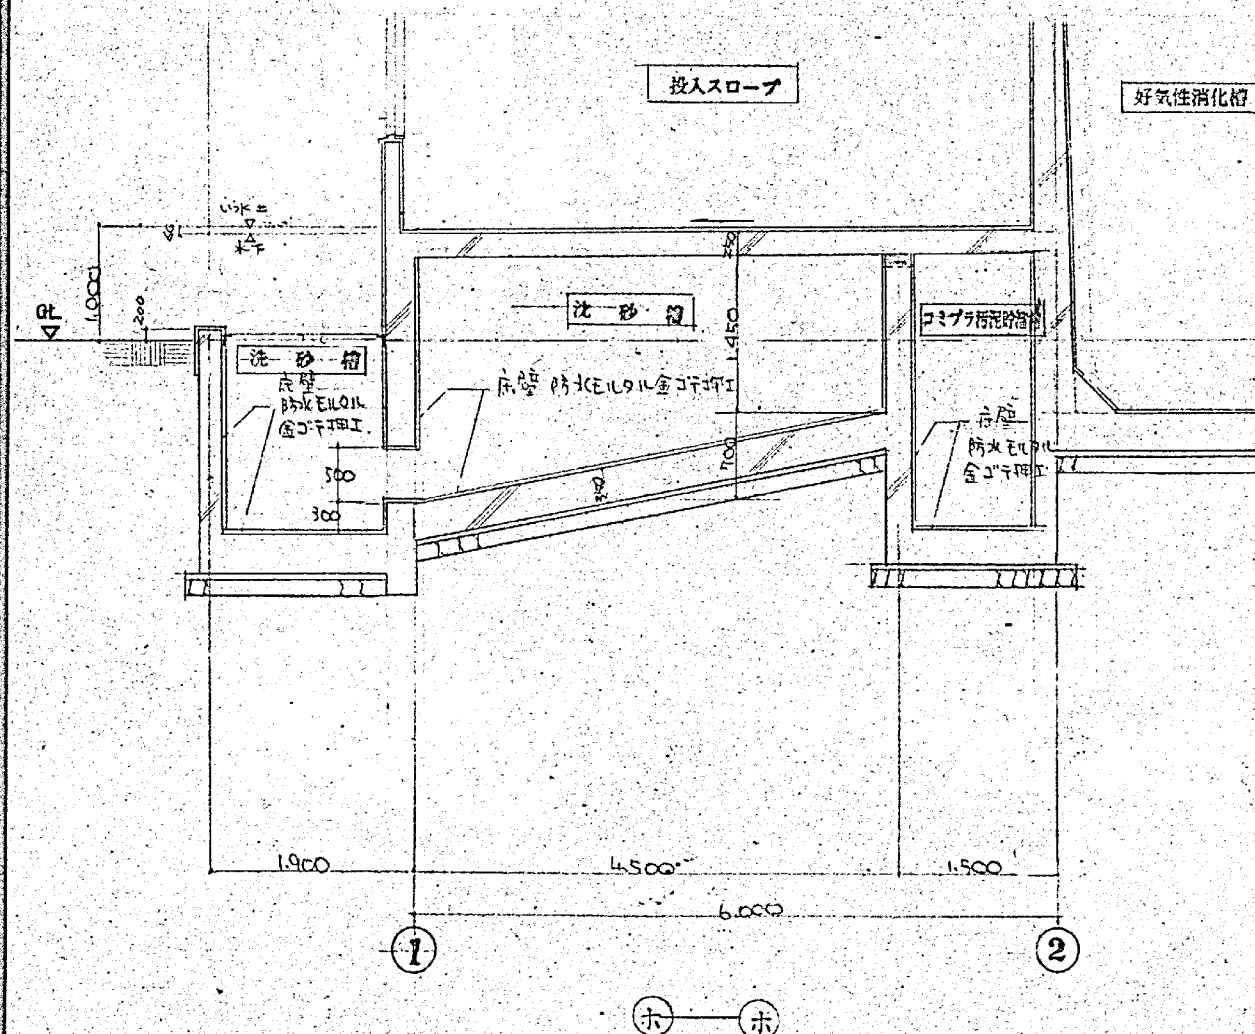




断面詳細図 S=1:50

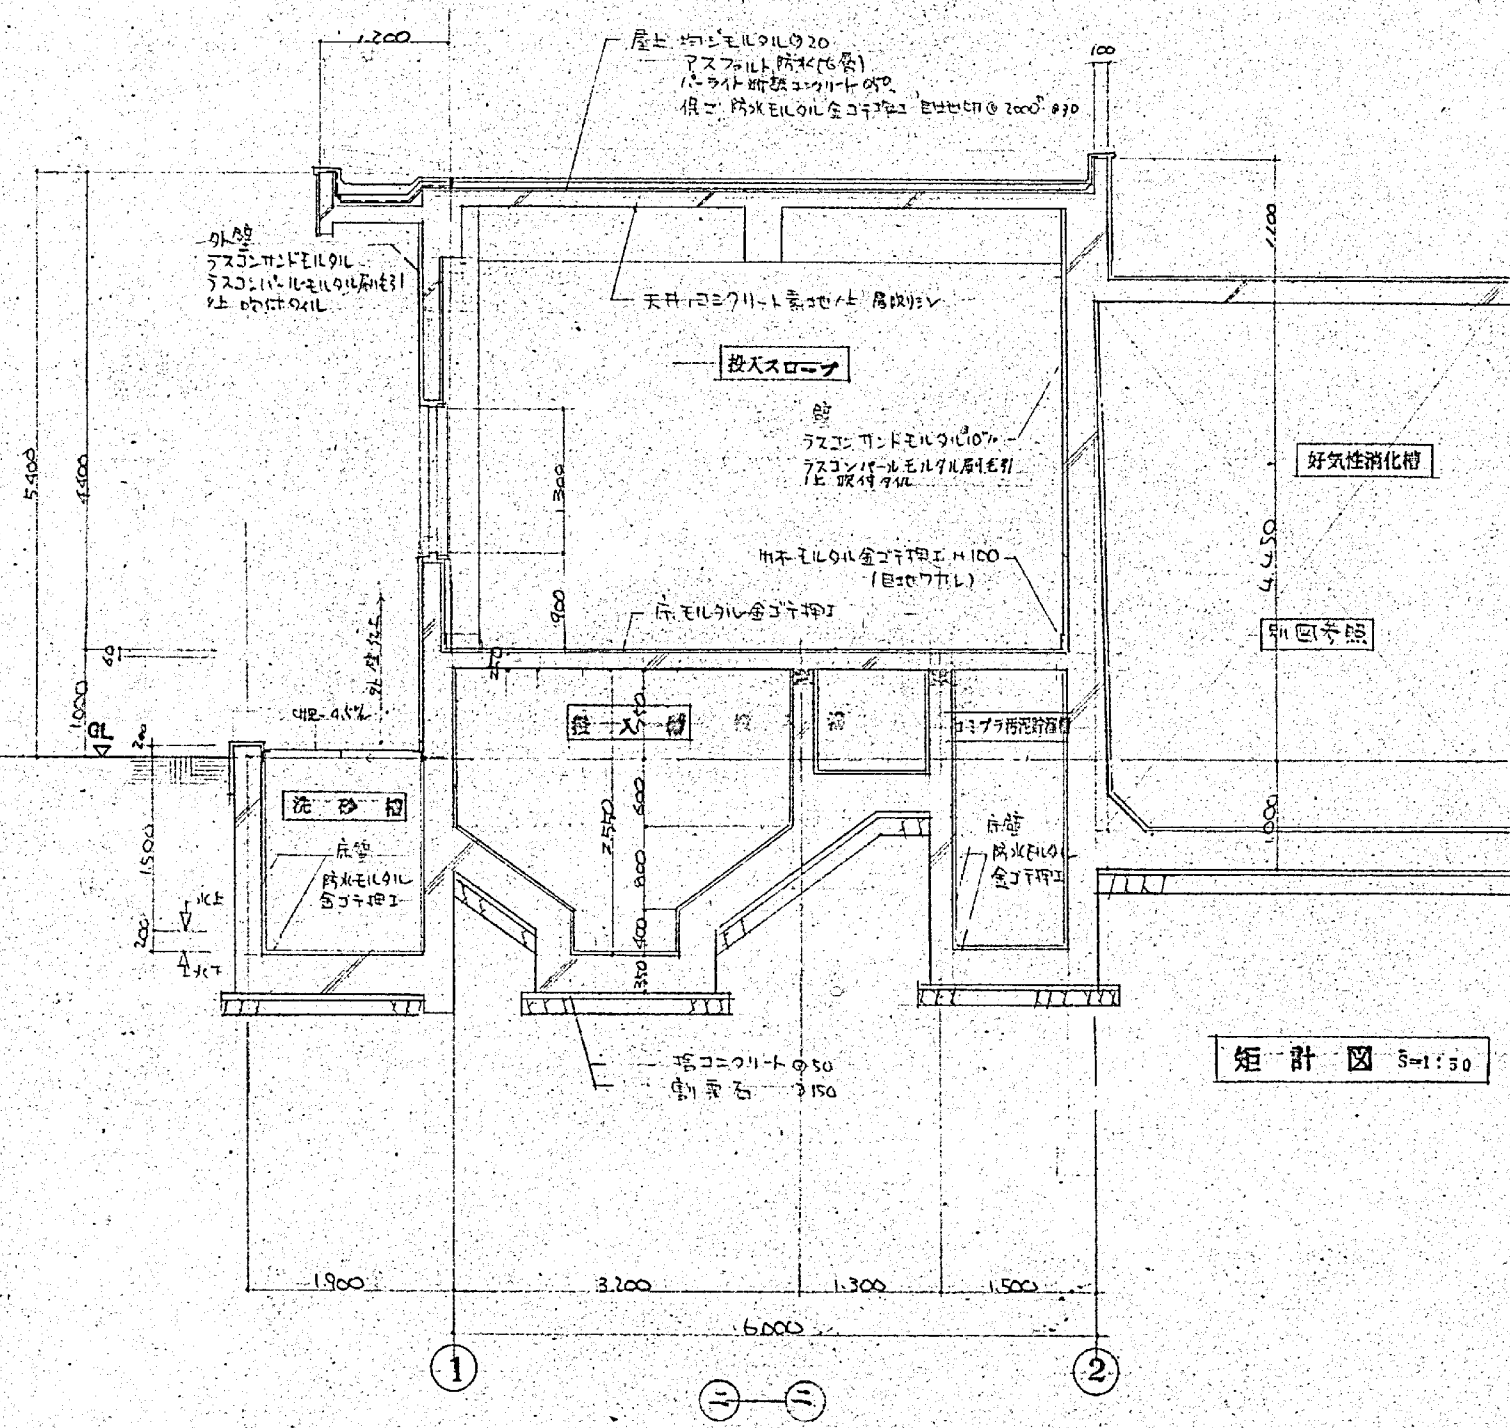

矩計図 S=1:50


施工年度	令和 8 年度		
工事名	京田辺市し尿等受入施設緑泉園更新工事		
施工場所	京田辺市 草内 地内		
図名	投入施設 矩計図 断面詳細図		
図面番号	4-41	縮尺	1:50
京田辺市			

年	月	日	訂正事項	印

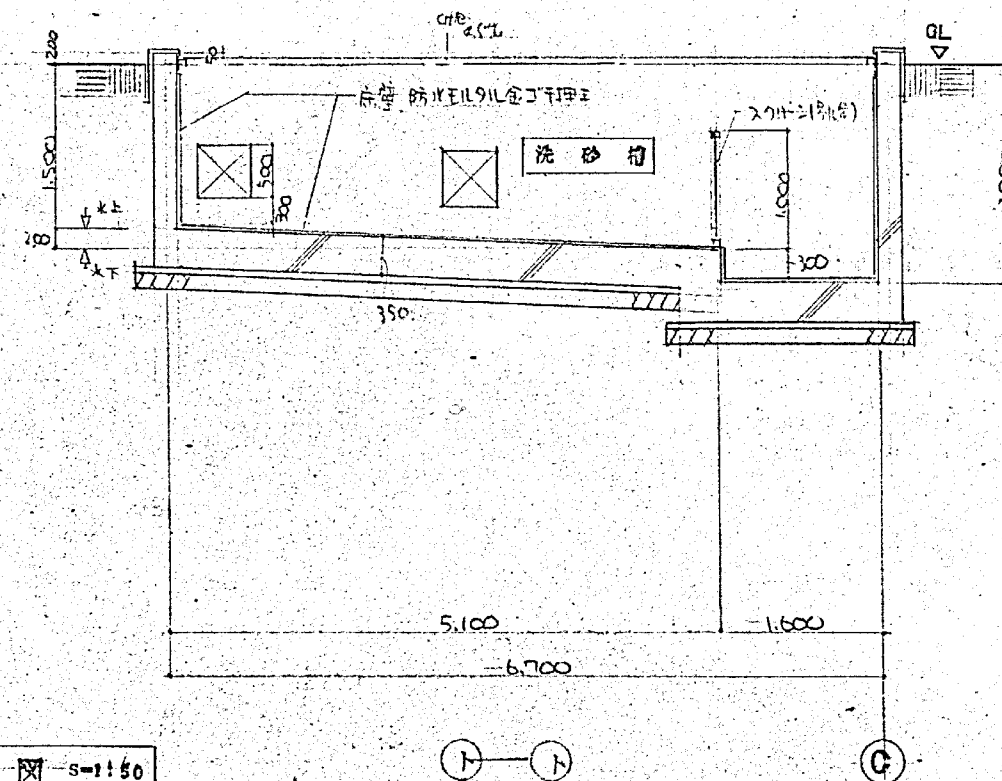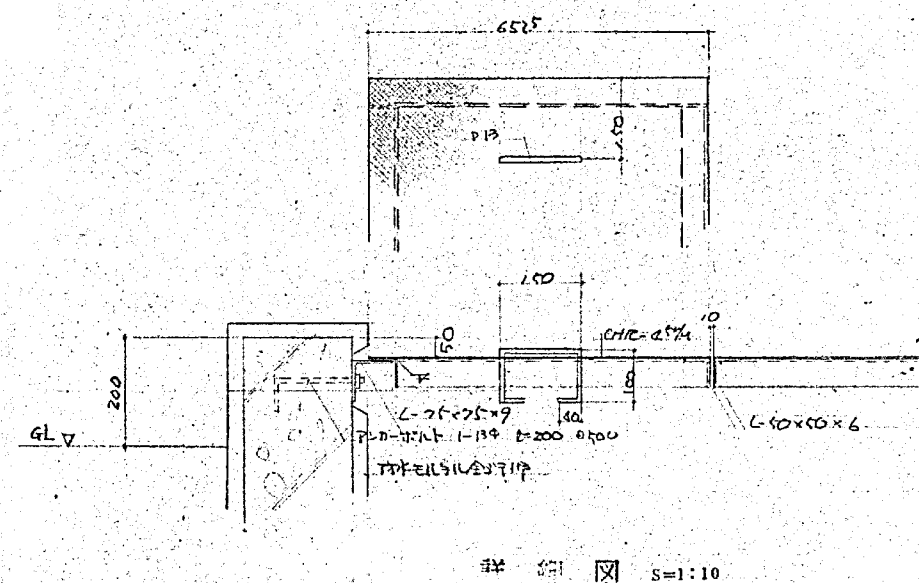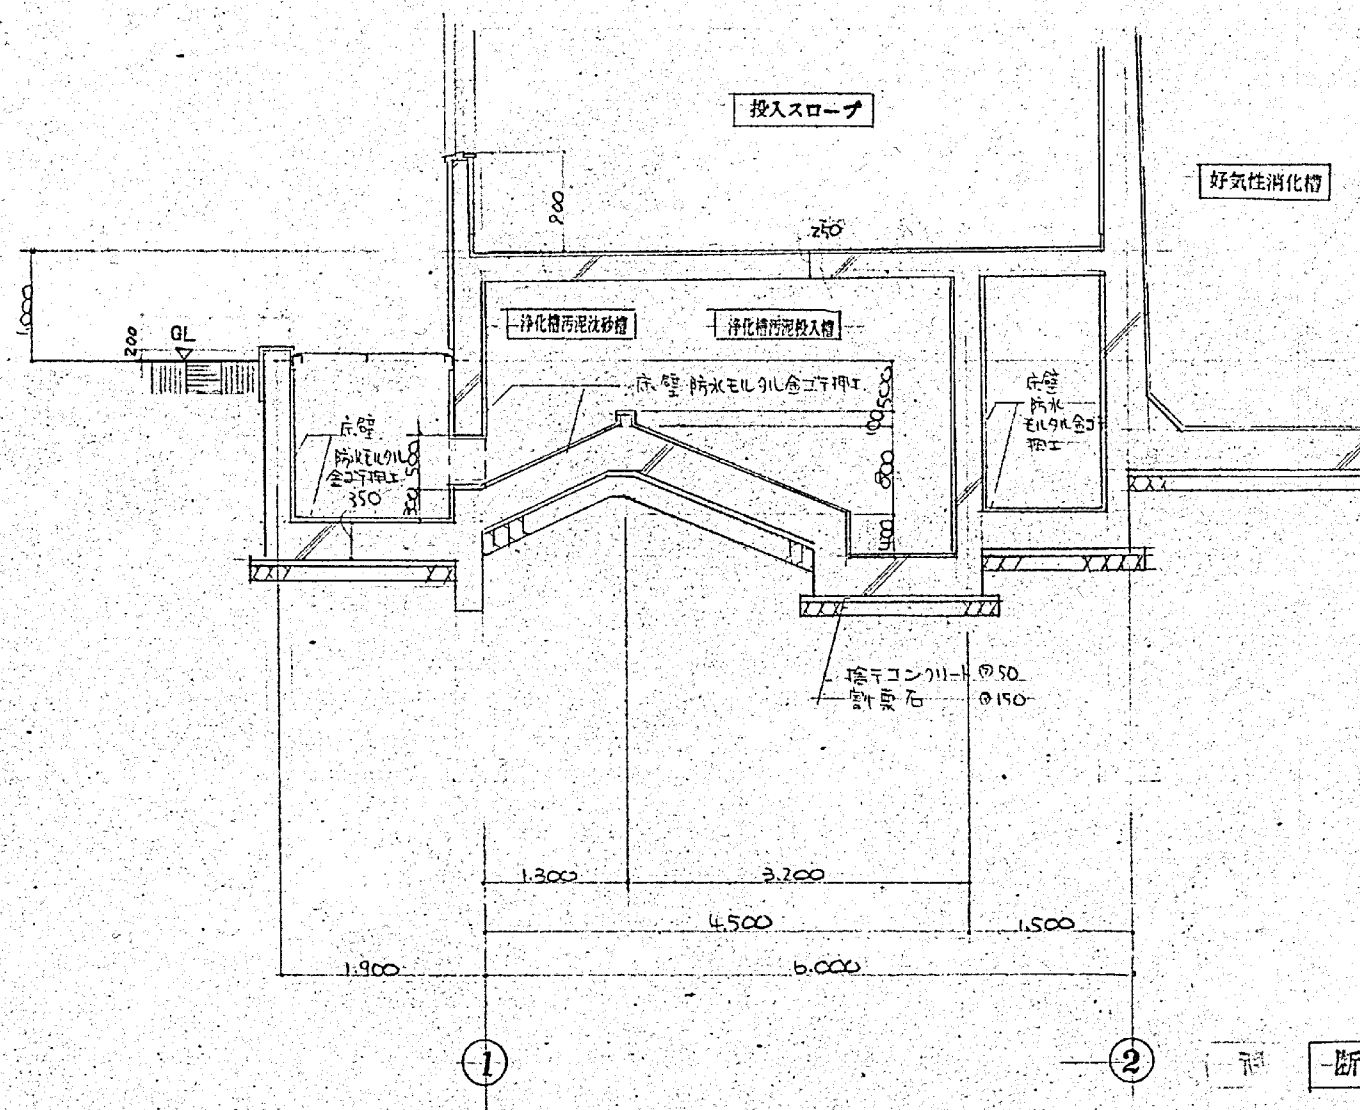

断面詳細図 S-1:50


施工年度	令和 8 年度		
工 事 名	京田辺市し尿等受入施設緑泉園更新工事		
施工場所	京田辺市 草内 地内		
図 名	投入施設 断面詳細図		
図面番号	4-42	縮 尺	1:50
京 田 辺 市			

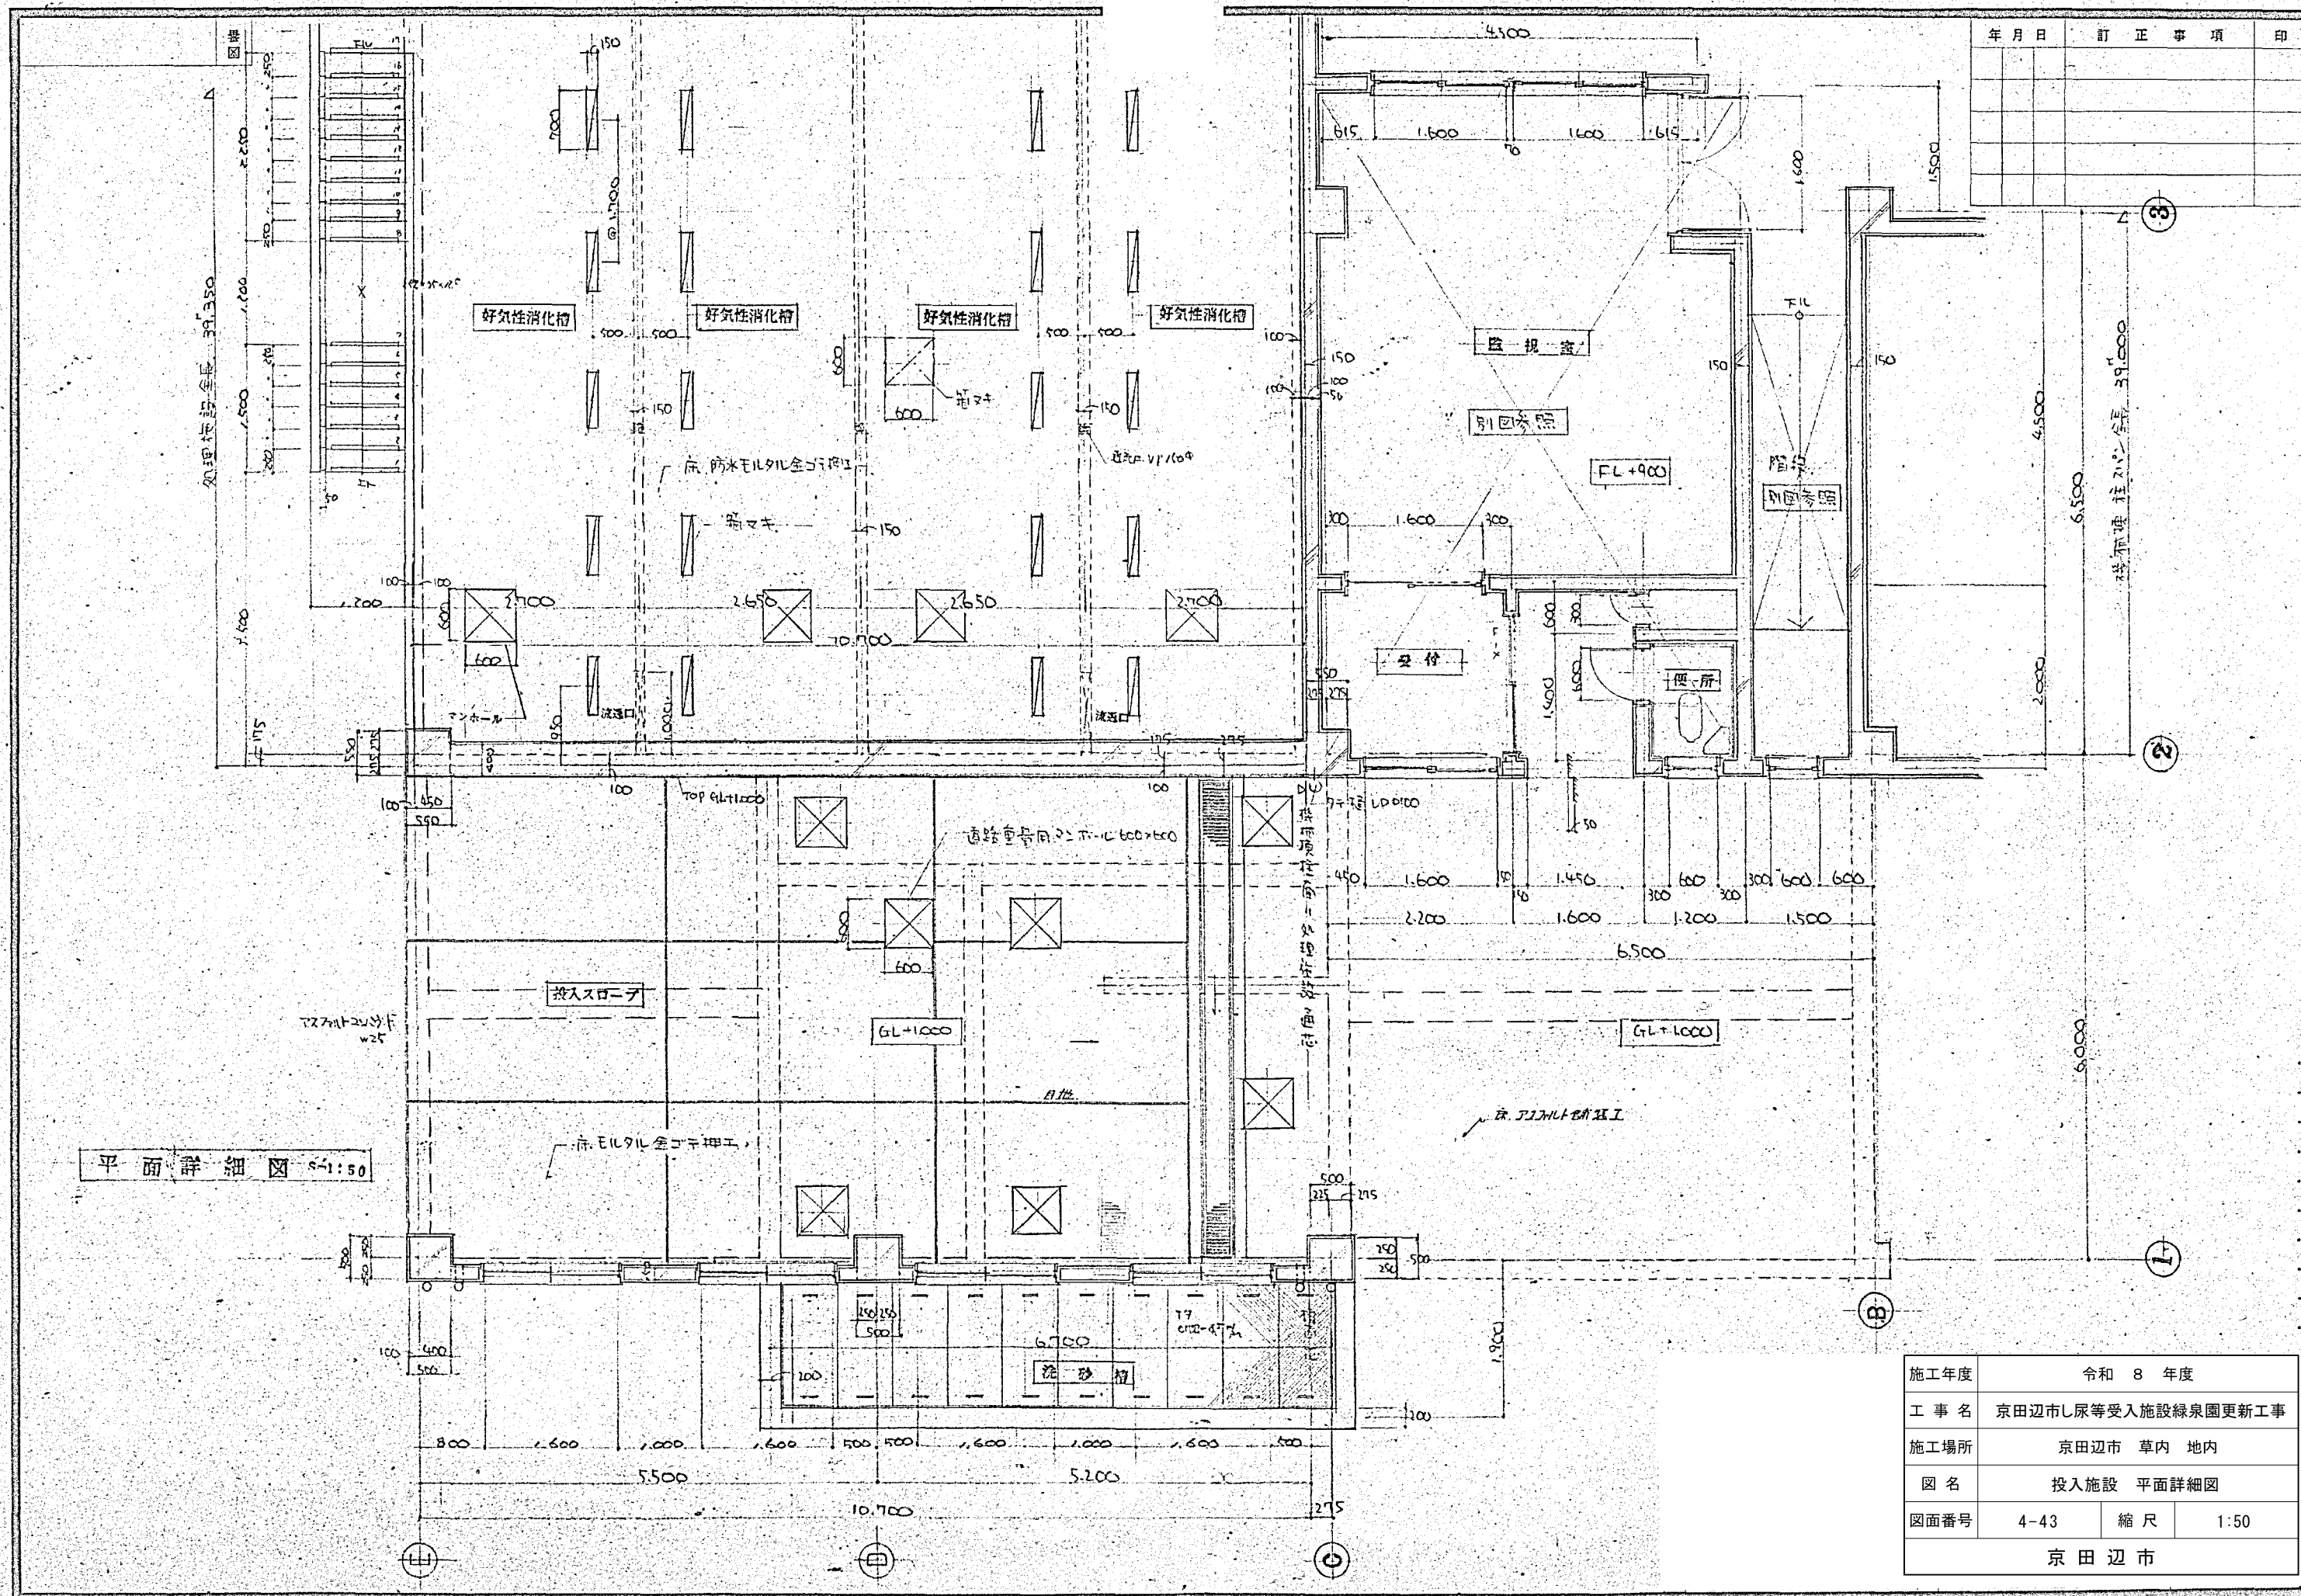

年月日	訂正事項	印

施工年度	令和 8 年度		
工 事 名	京田辺市し尿等受入施設緑泉園更新工事		
施工場所	京田辺市 草内 地内		
図 名	投入施設 平面詳細図		
図面番号	4-43	縮 尺	1:50
京 田 辺 市			

※ 図面はA2→A3縮小 (縮尺はA2サイズ)

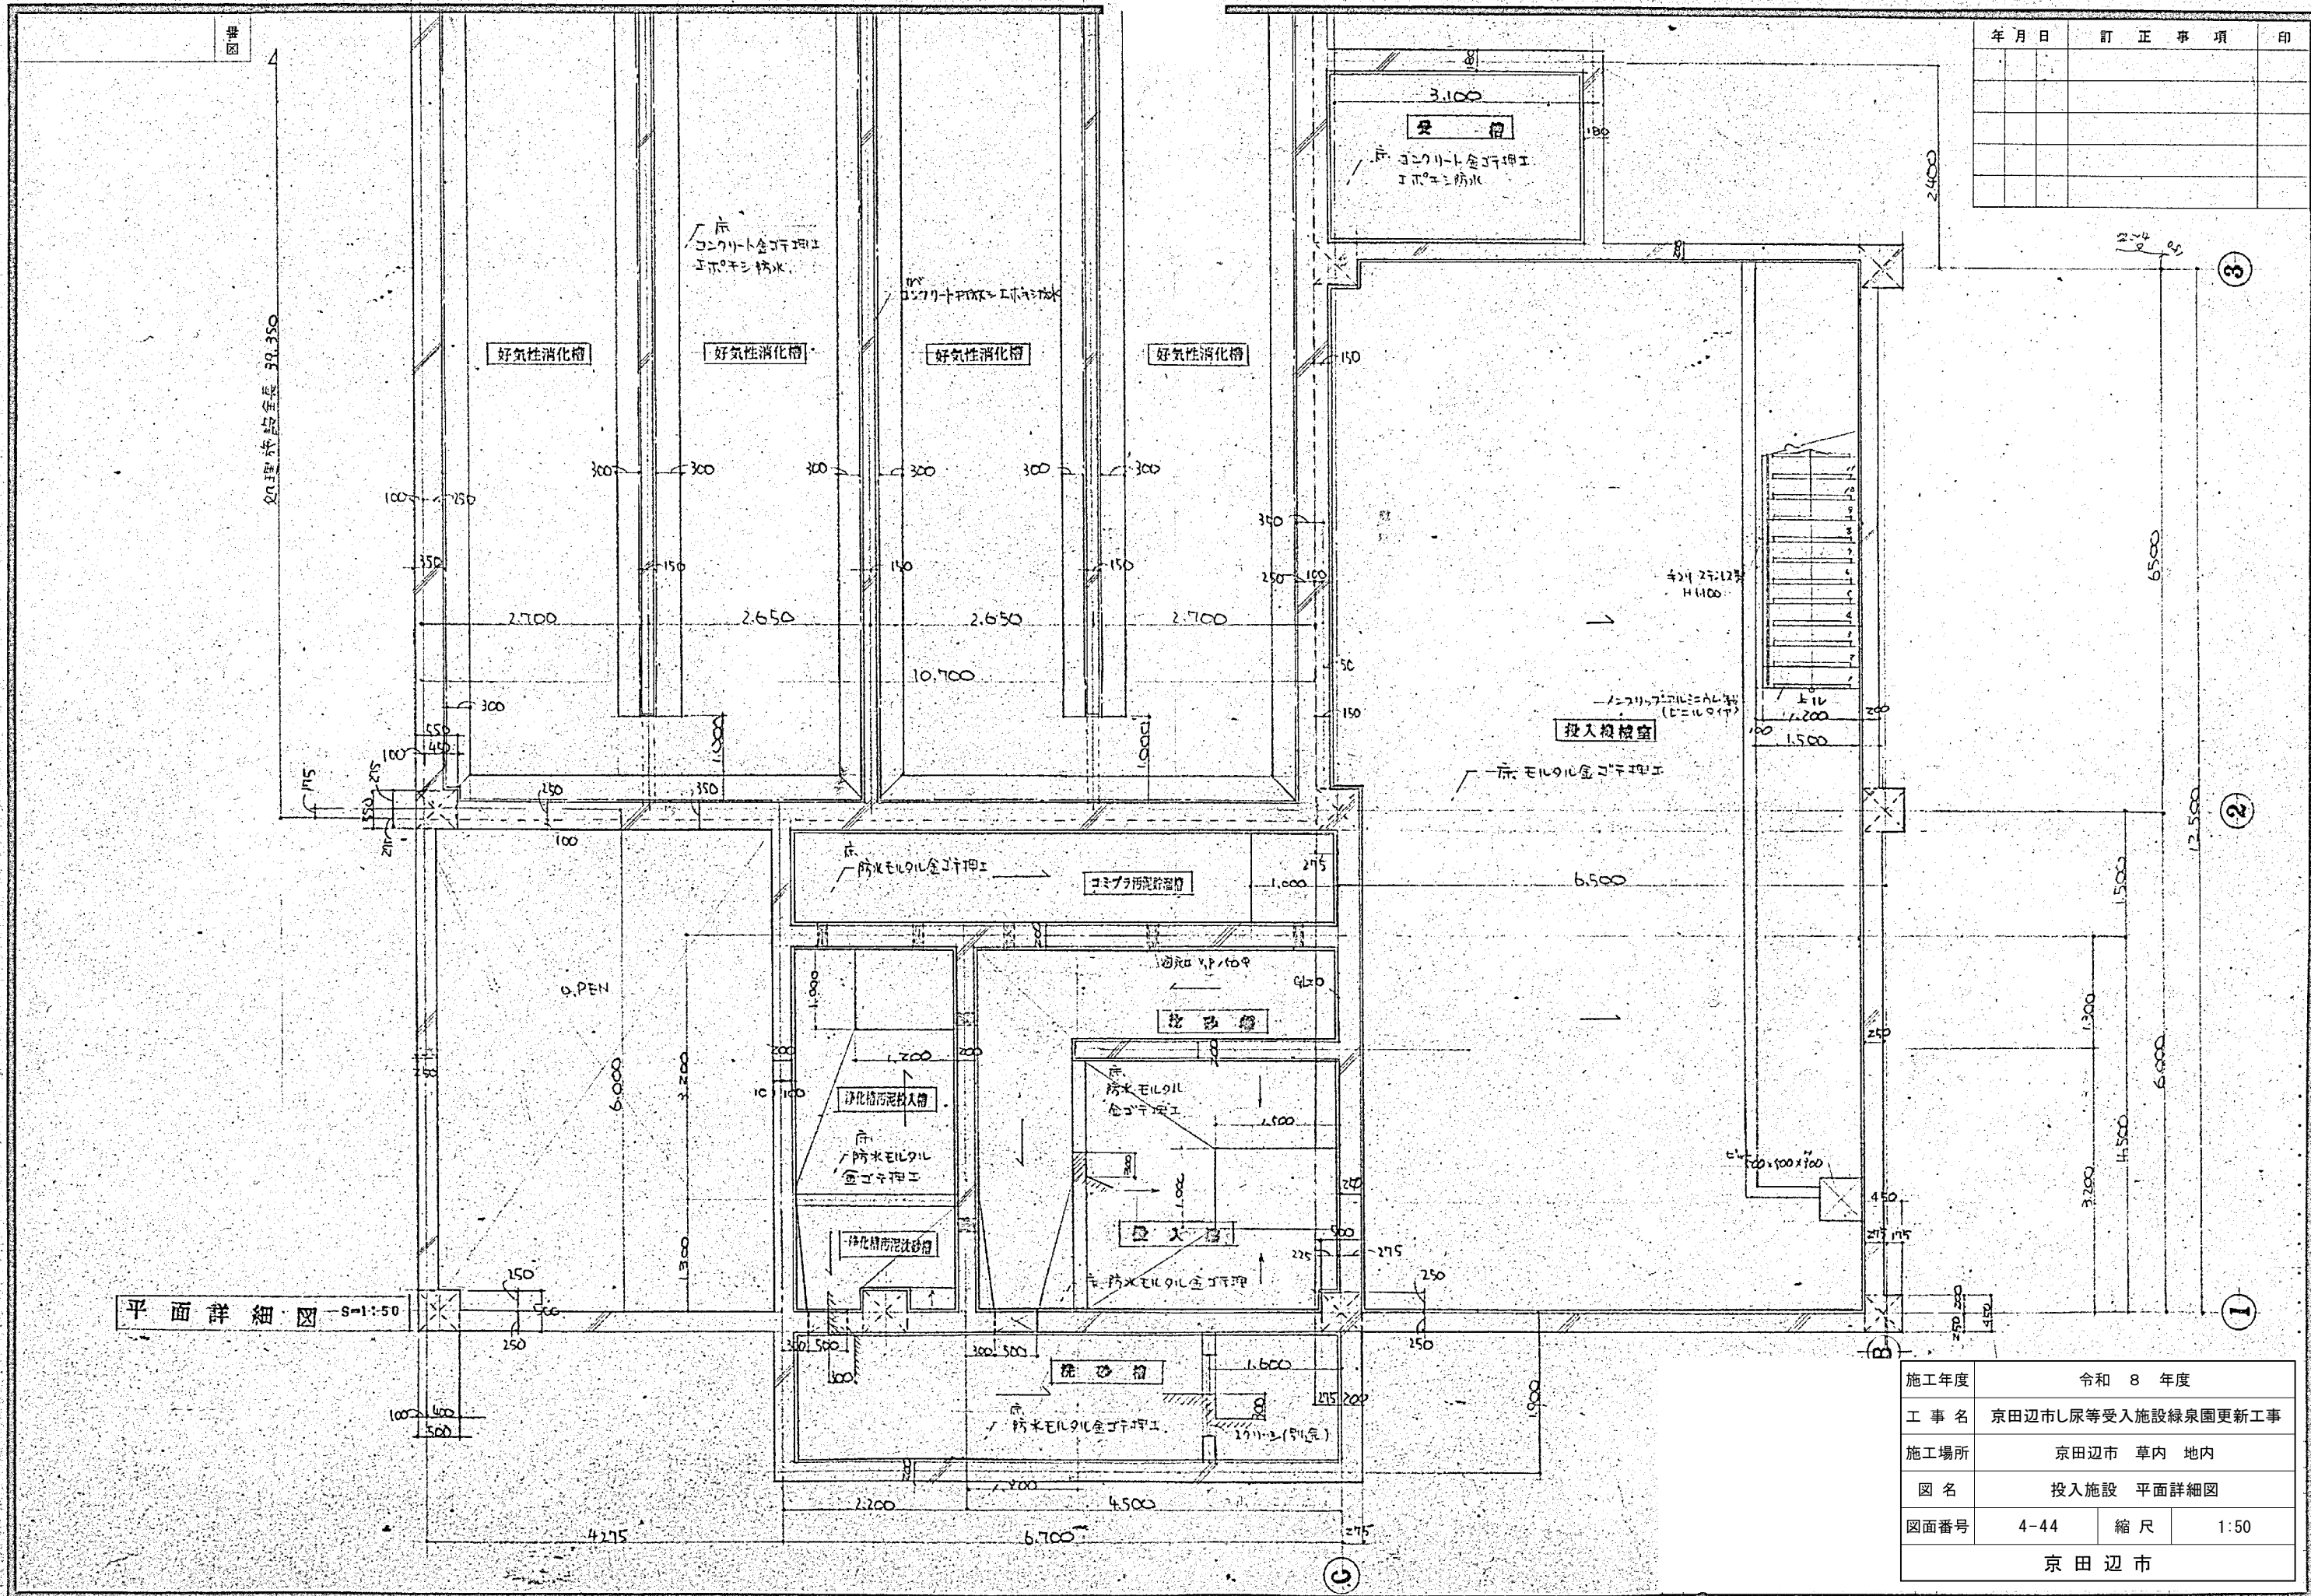


年月日	訂正事項	印

施工年度	令和 8 年度		
工事名	京田辺市し尿等受入施設緑泉園更新工事		
施工場所	京田辺市 草内 地内		
図名	投入施設 平面詳細図		
図面番号	4-44	縮尺	1:50
京田辺市			

※ 図面はA2→A3縮小 (縮尺はA2サイズ)

年月日	訂正事項	印

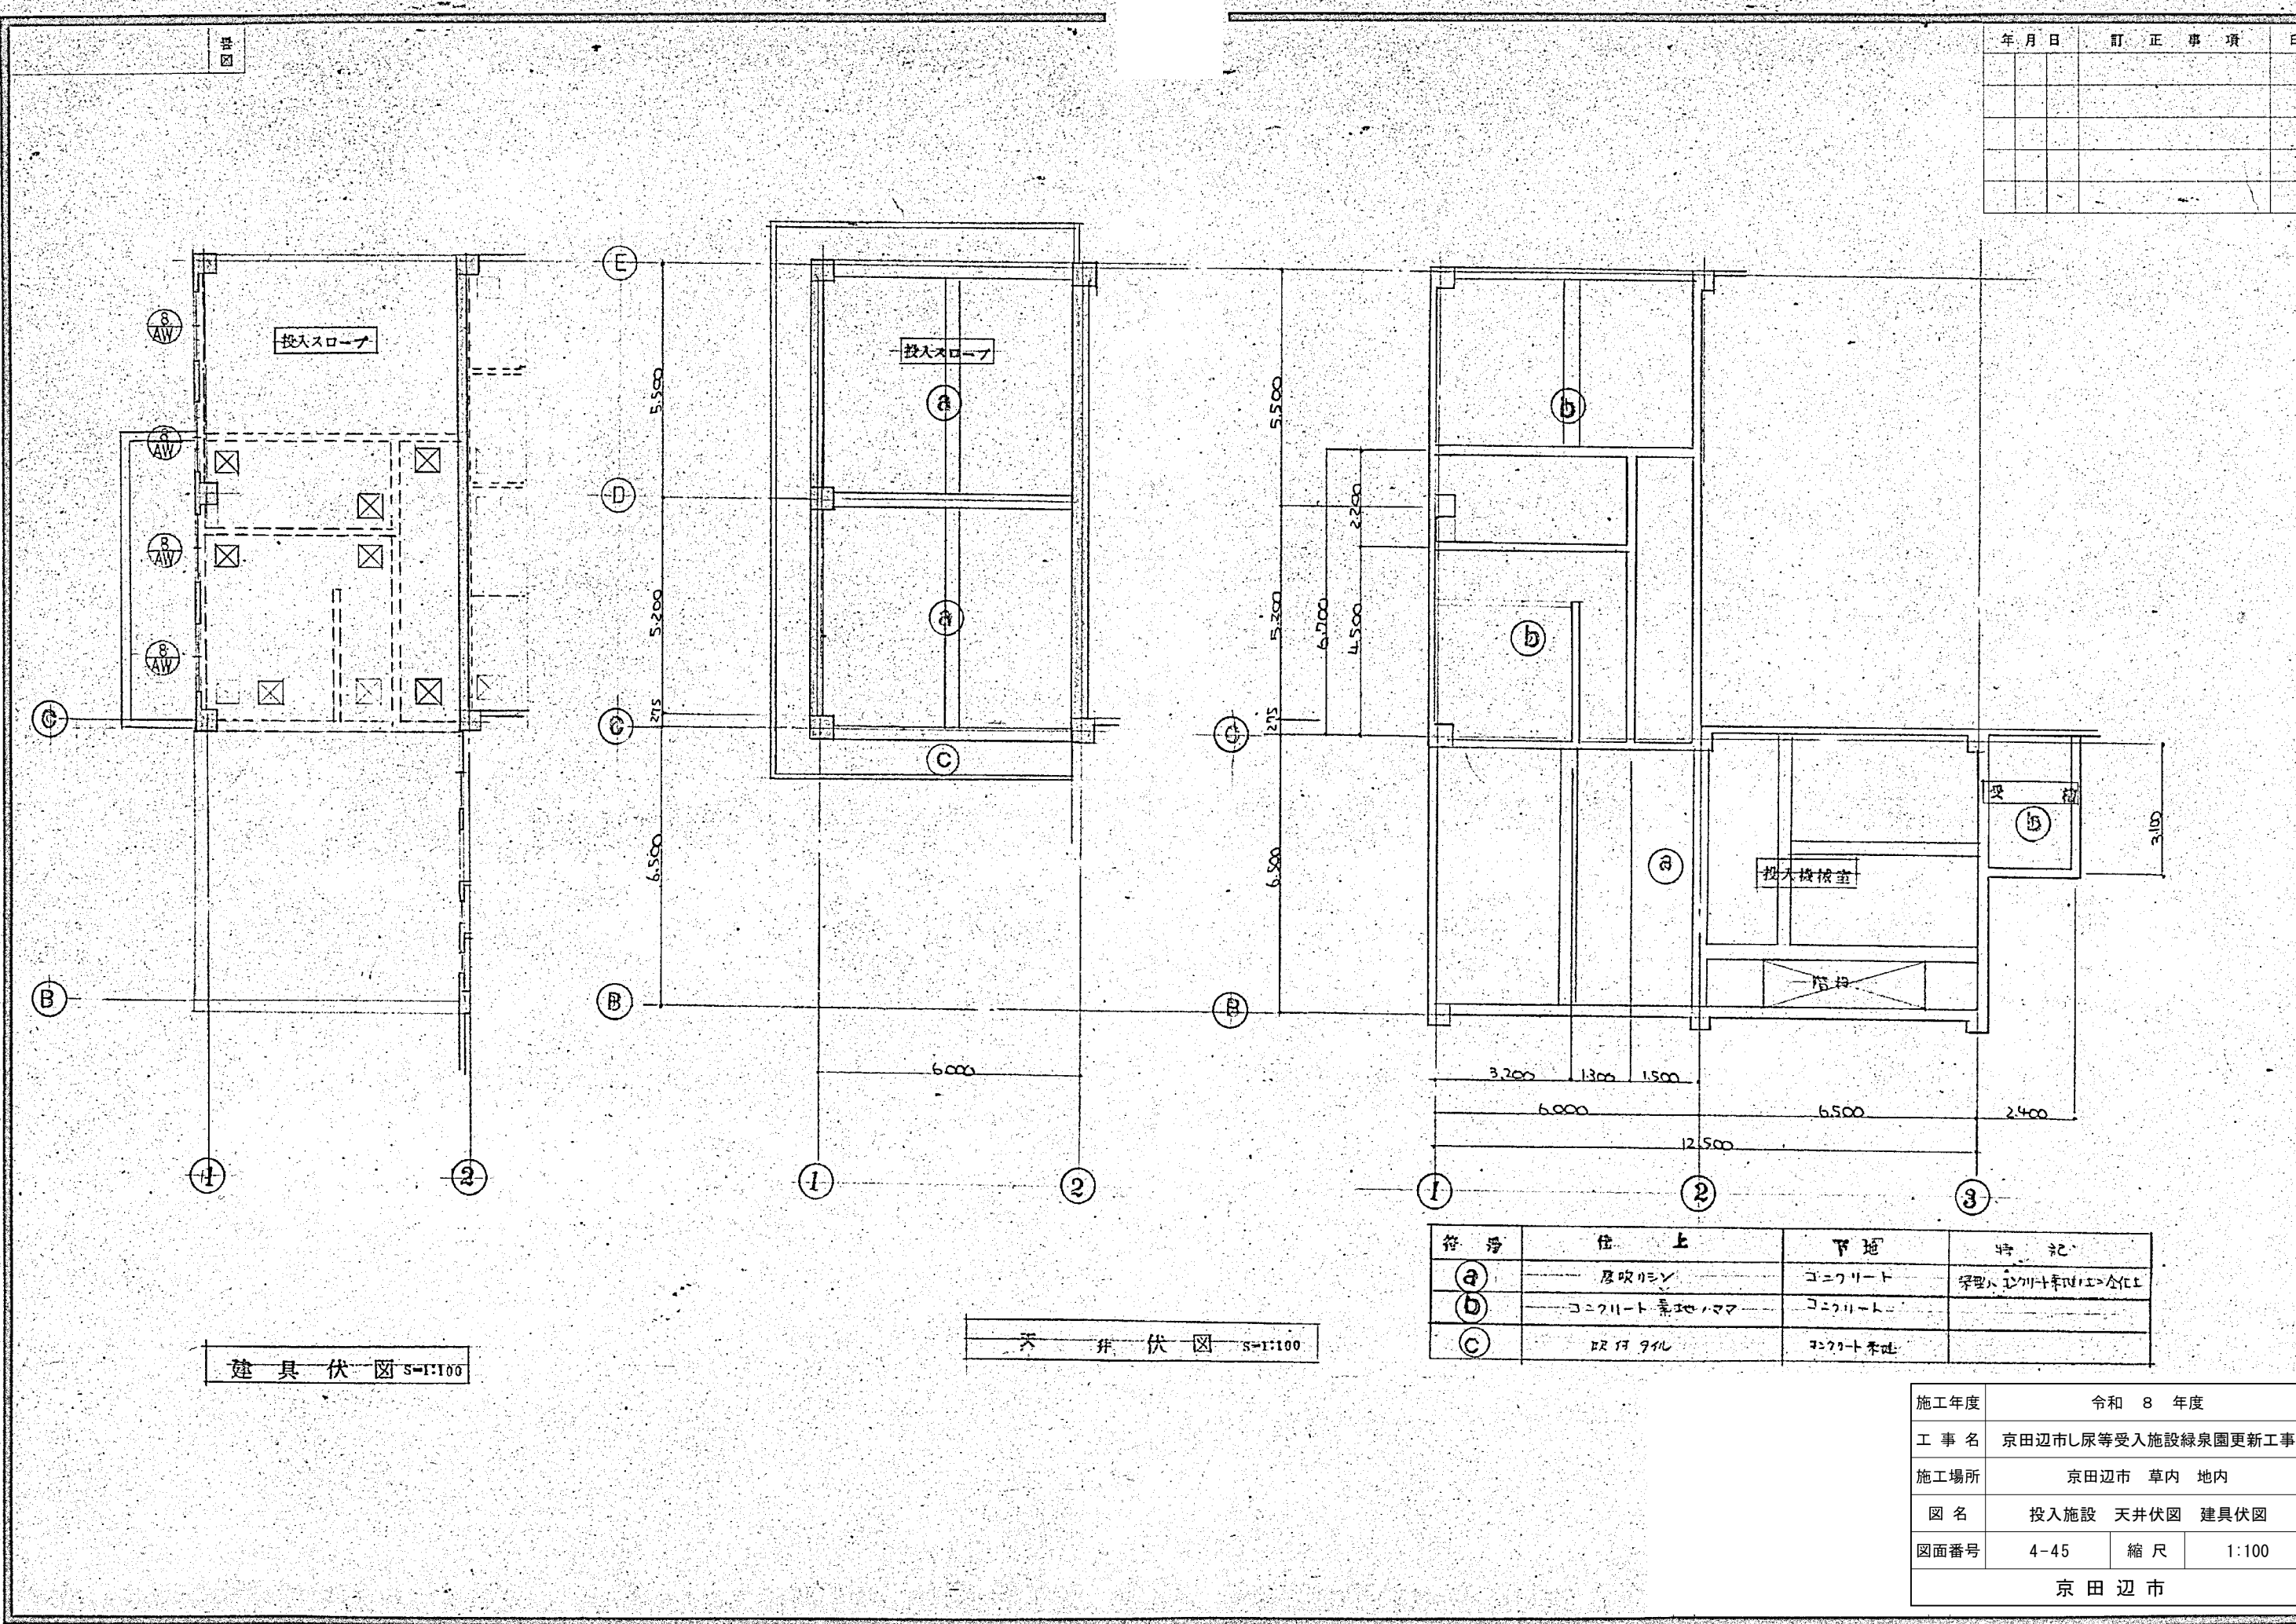

建具伏図 S=1:100


天井伏図 S=1:100

符号	位上	下地	特記
a	厚吹リシ	コンクリート	梁型ハ工材ト準IV工合仕
b	コンクリート素地ハマ	コンクリート	
c	吹付 9AL	コンクリート素地	


施工年度	令和 8 年度		
工事名	京田辺市し尿等受入施設緑泉園更新工事		
施工場所	京田辺市 草内 地内		
図名	投入施設 天井伏図 建具伏図		
図面番号	4-45	縮尺	1:100
京 田 辺 市			

※ 図面はA2→A3縮小（縮尺はA2サイズ）

図群

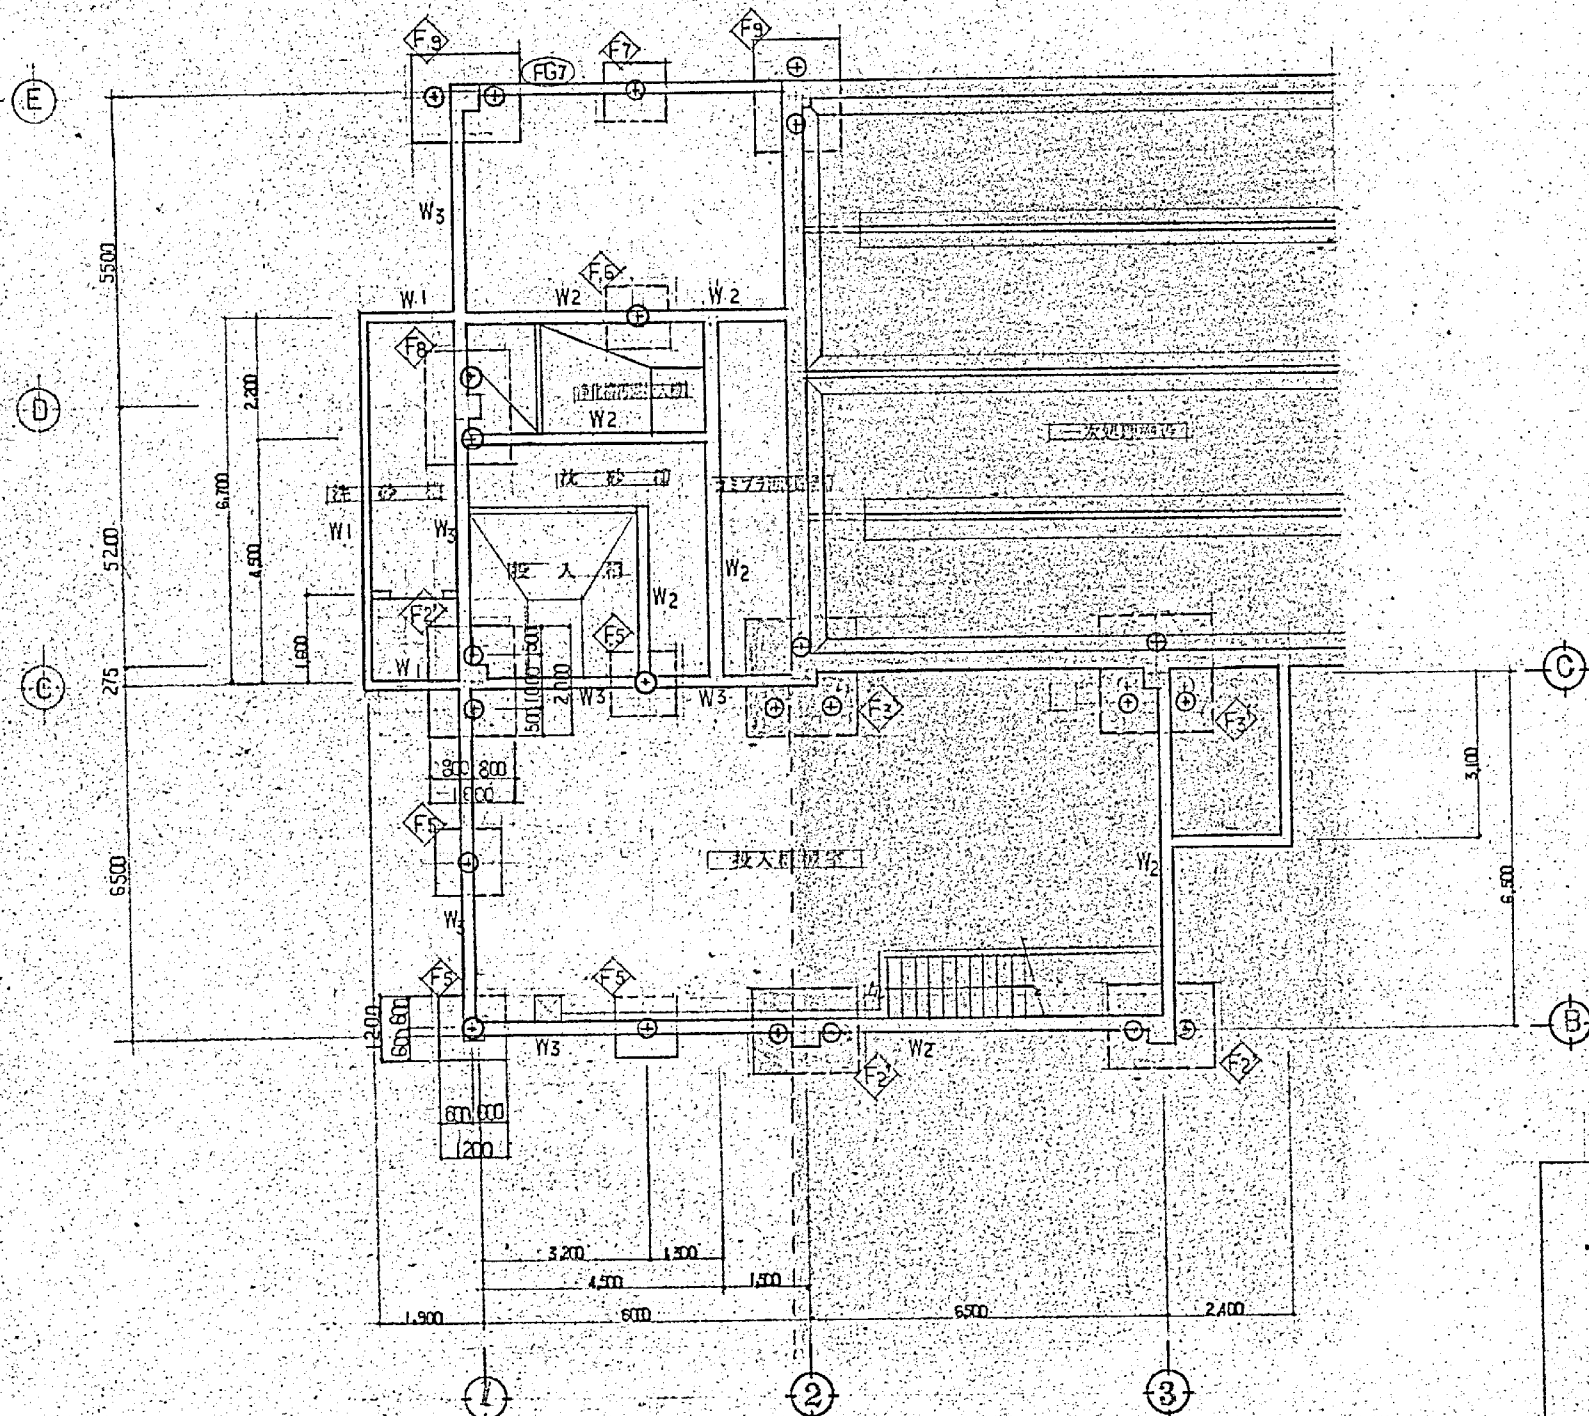

基礎伏図 S=1:100

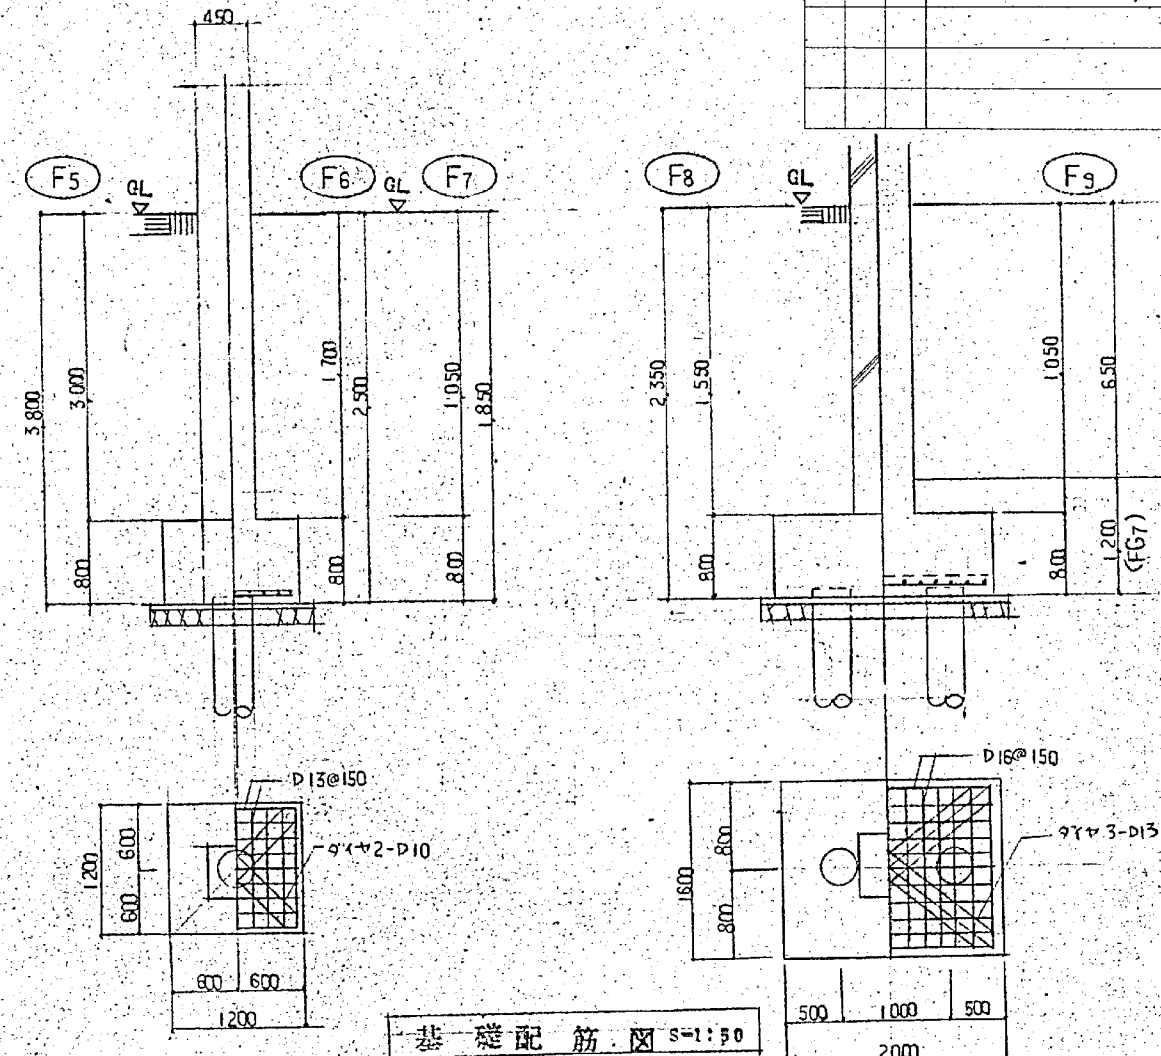

基礎配筋図 S=1:50

特記事項


鉄筋：使用鉄筋 D-30
コンクリート： $f_c = 180 \text{ N/mm}^2$ (ヤマト)
 $f_t = 240 \text{ N/mm}^2$ (東亜)
杭種類：AC/PAL 350φ
杭間隔：50倍 (標準)
杭本数：14本 (投入施設内)
地盤：1-2-1 中硬粘土
(平均11.5層40
間隔厚150)

壁リスト

符号	壁厚	タテ筋	ヨコ筋	その他
W1	200	D13@200	D13@250	タテ筋
W2	200	D13@150	D13@250	タテ筋
W3	250	D13@150	D13@200	上端下部補強 4-D19, 57L

施工年度	令和 8 年度		
工事名	京田辺市し尿等受入施設緑泉園更新工事		
施工場所	京田辺市 草内 地内		
図名	投入施設 基礎伏図 基礎配筋図		
図面番号	4-46	縮尺	1:50 1:100
京田辺市			

※ 図面はA2-A3縮小 (縮尺はA2サイズ)

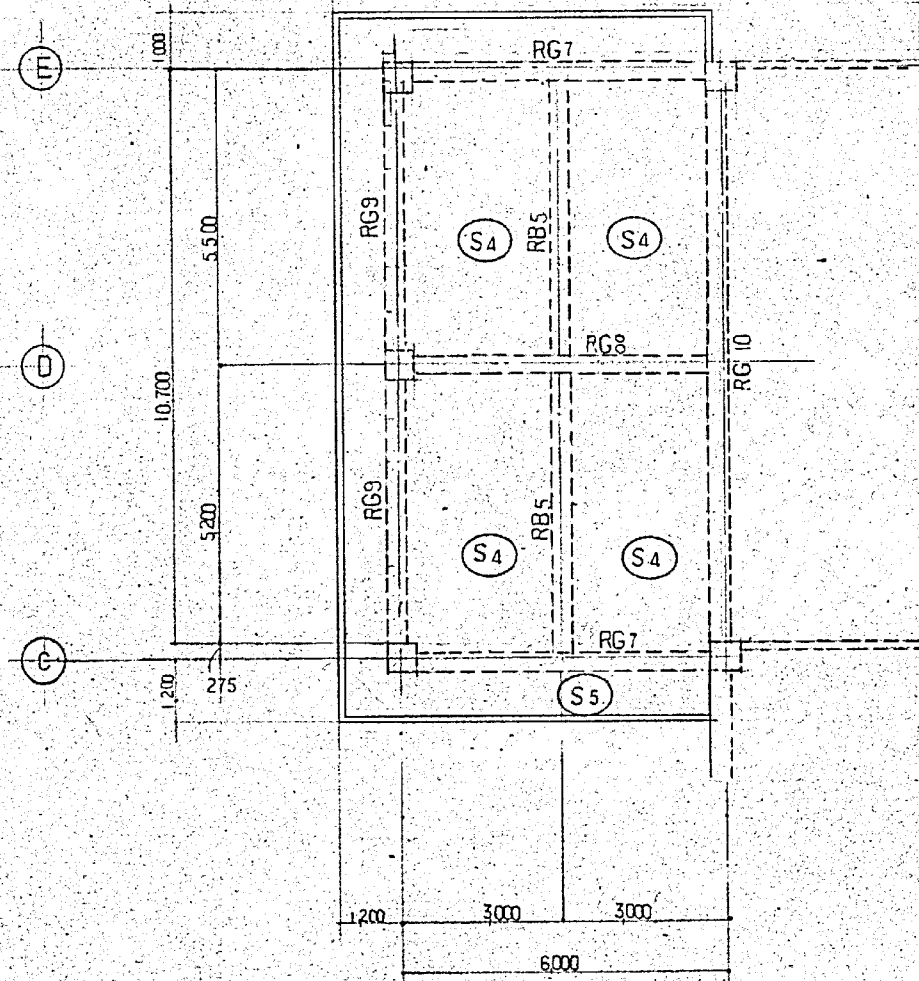

梁伏図 S-1:100


年月日	訂正事項	印

梁リスト

符 号	RG7		RG8		RG9	
	端 部	中央部	端 部	中央部	端 部	中央部
断面図						
b × D	350 × 600		350 × 650		350 × 600	
上 筋	4 - D22	2 - D22	4 - D22	2 - D22	4 - D19	2 - D19
下 筋	3 - D22	4 - D22	3 - D22	6 - D22	3 - D19	4 - D19
STP	D13 @ 200		D10 @ 180		D10 @ 180	
腹 筋	2 - D13		2 - D10		2 - D10	
符 号	RG10		RB5		FG7	
	端 部	中央部	端 部	中央部	端 部	中央部
断面図						
b × D	400 × 750		300 × 650		350 × 1200	
上 筋	7 - D22	3 - D22	4 - D19	2 - D19	4 - D22	4 - D22
下 筋	5 - D22	9 - D22	3 - D19	3 - D19	4 - D22	6 - D22
STP	D13 @ 200		D10 @ 200		D10 @ 150	
腹 筋	2 - D13		2 - D10		6 - D10	
符 号	B5					
	端 部	中央部				
断面図						
b × D	350 × 700					
上 筋	4 - D22	3 - D22				
下 筋	3 - D22	7 - D22				
STP	D10 @ 150					
腹 筋	2 - D10					

施工年度	令和 8 年度		
工 事 名	京田辺市し尿等受入施設緑泉園更新工事		
施工場所	京田辺市 草内 地内		
図 名	投入施設 梁伏図 梁リスト		
図面番号	4-47	縮 尺	1:100
京 田 辺 市			


年	月	日	訂正事項	印

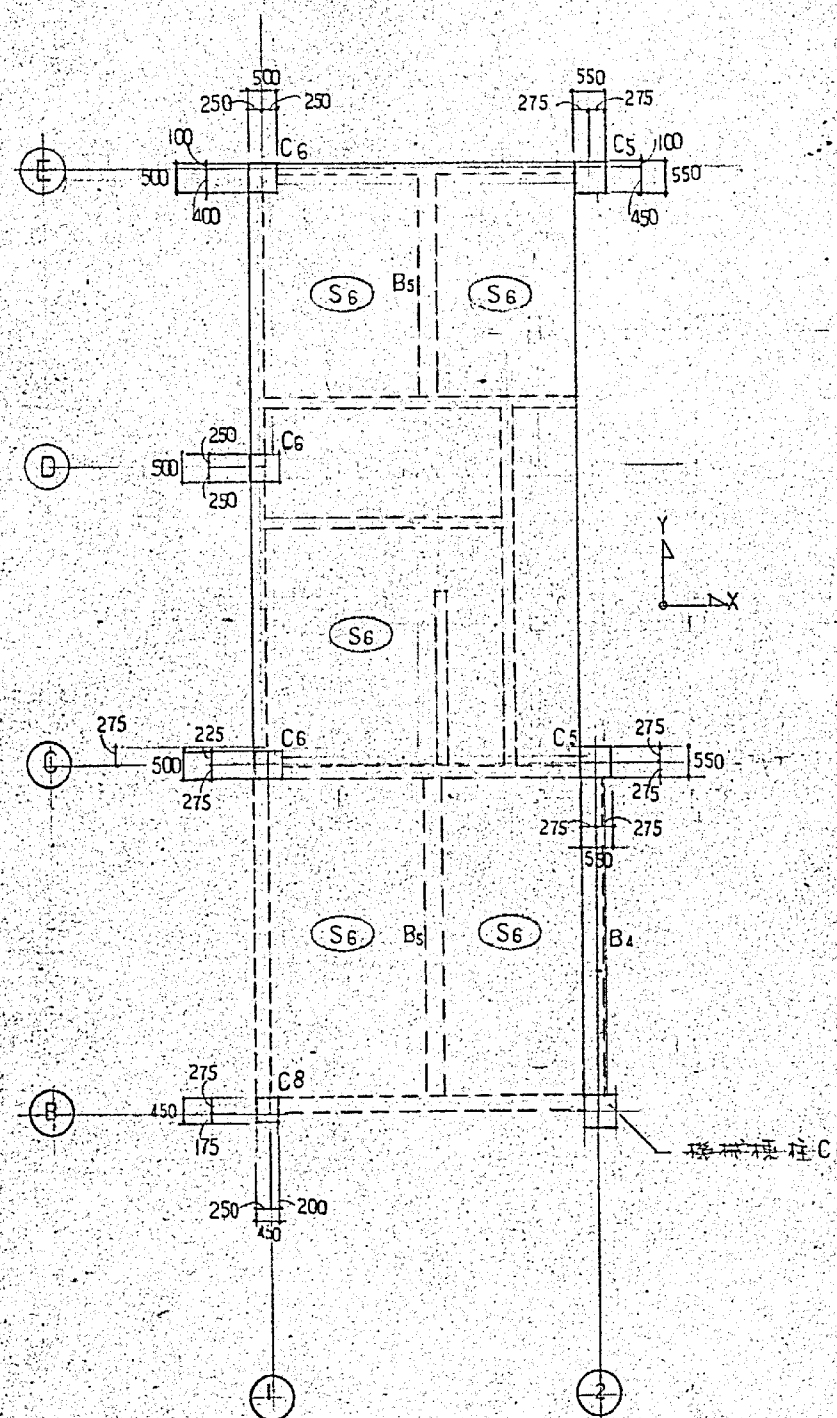

スラブ・梁・柱 伏図 S-1:100

柱 リスト S=1:30				
符 号	C5	C6	C7	C8
断面				
主筋	14-D25 2-D22	10-D22	10-D22	8-D19
HOOP	D10@100	D10@100	D10@100	D10@200
DIA	D10@300	D10@300	D10@300	D10@600

施工年度	令和 8 年度		
工 事 名	京田辺市し尿等受入施設緑泉園更新工事		
施工場所	京田辺市 草内 地内		
図 名	投入施設 柱伏図		
図面番号	4-48	縮 尺	1:30 1:100
京 田 辺 市			

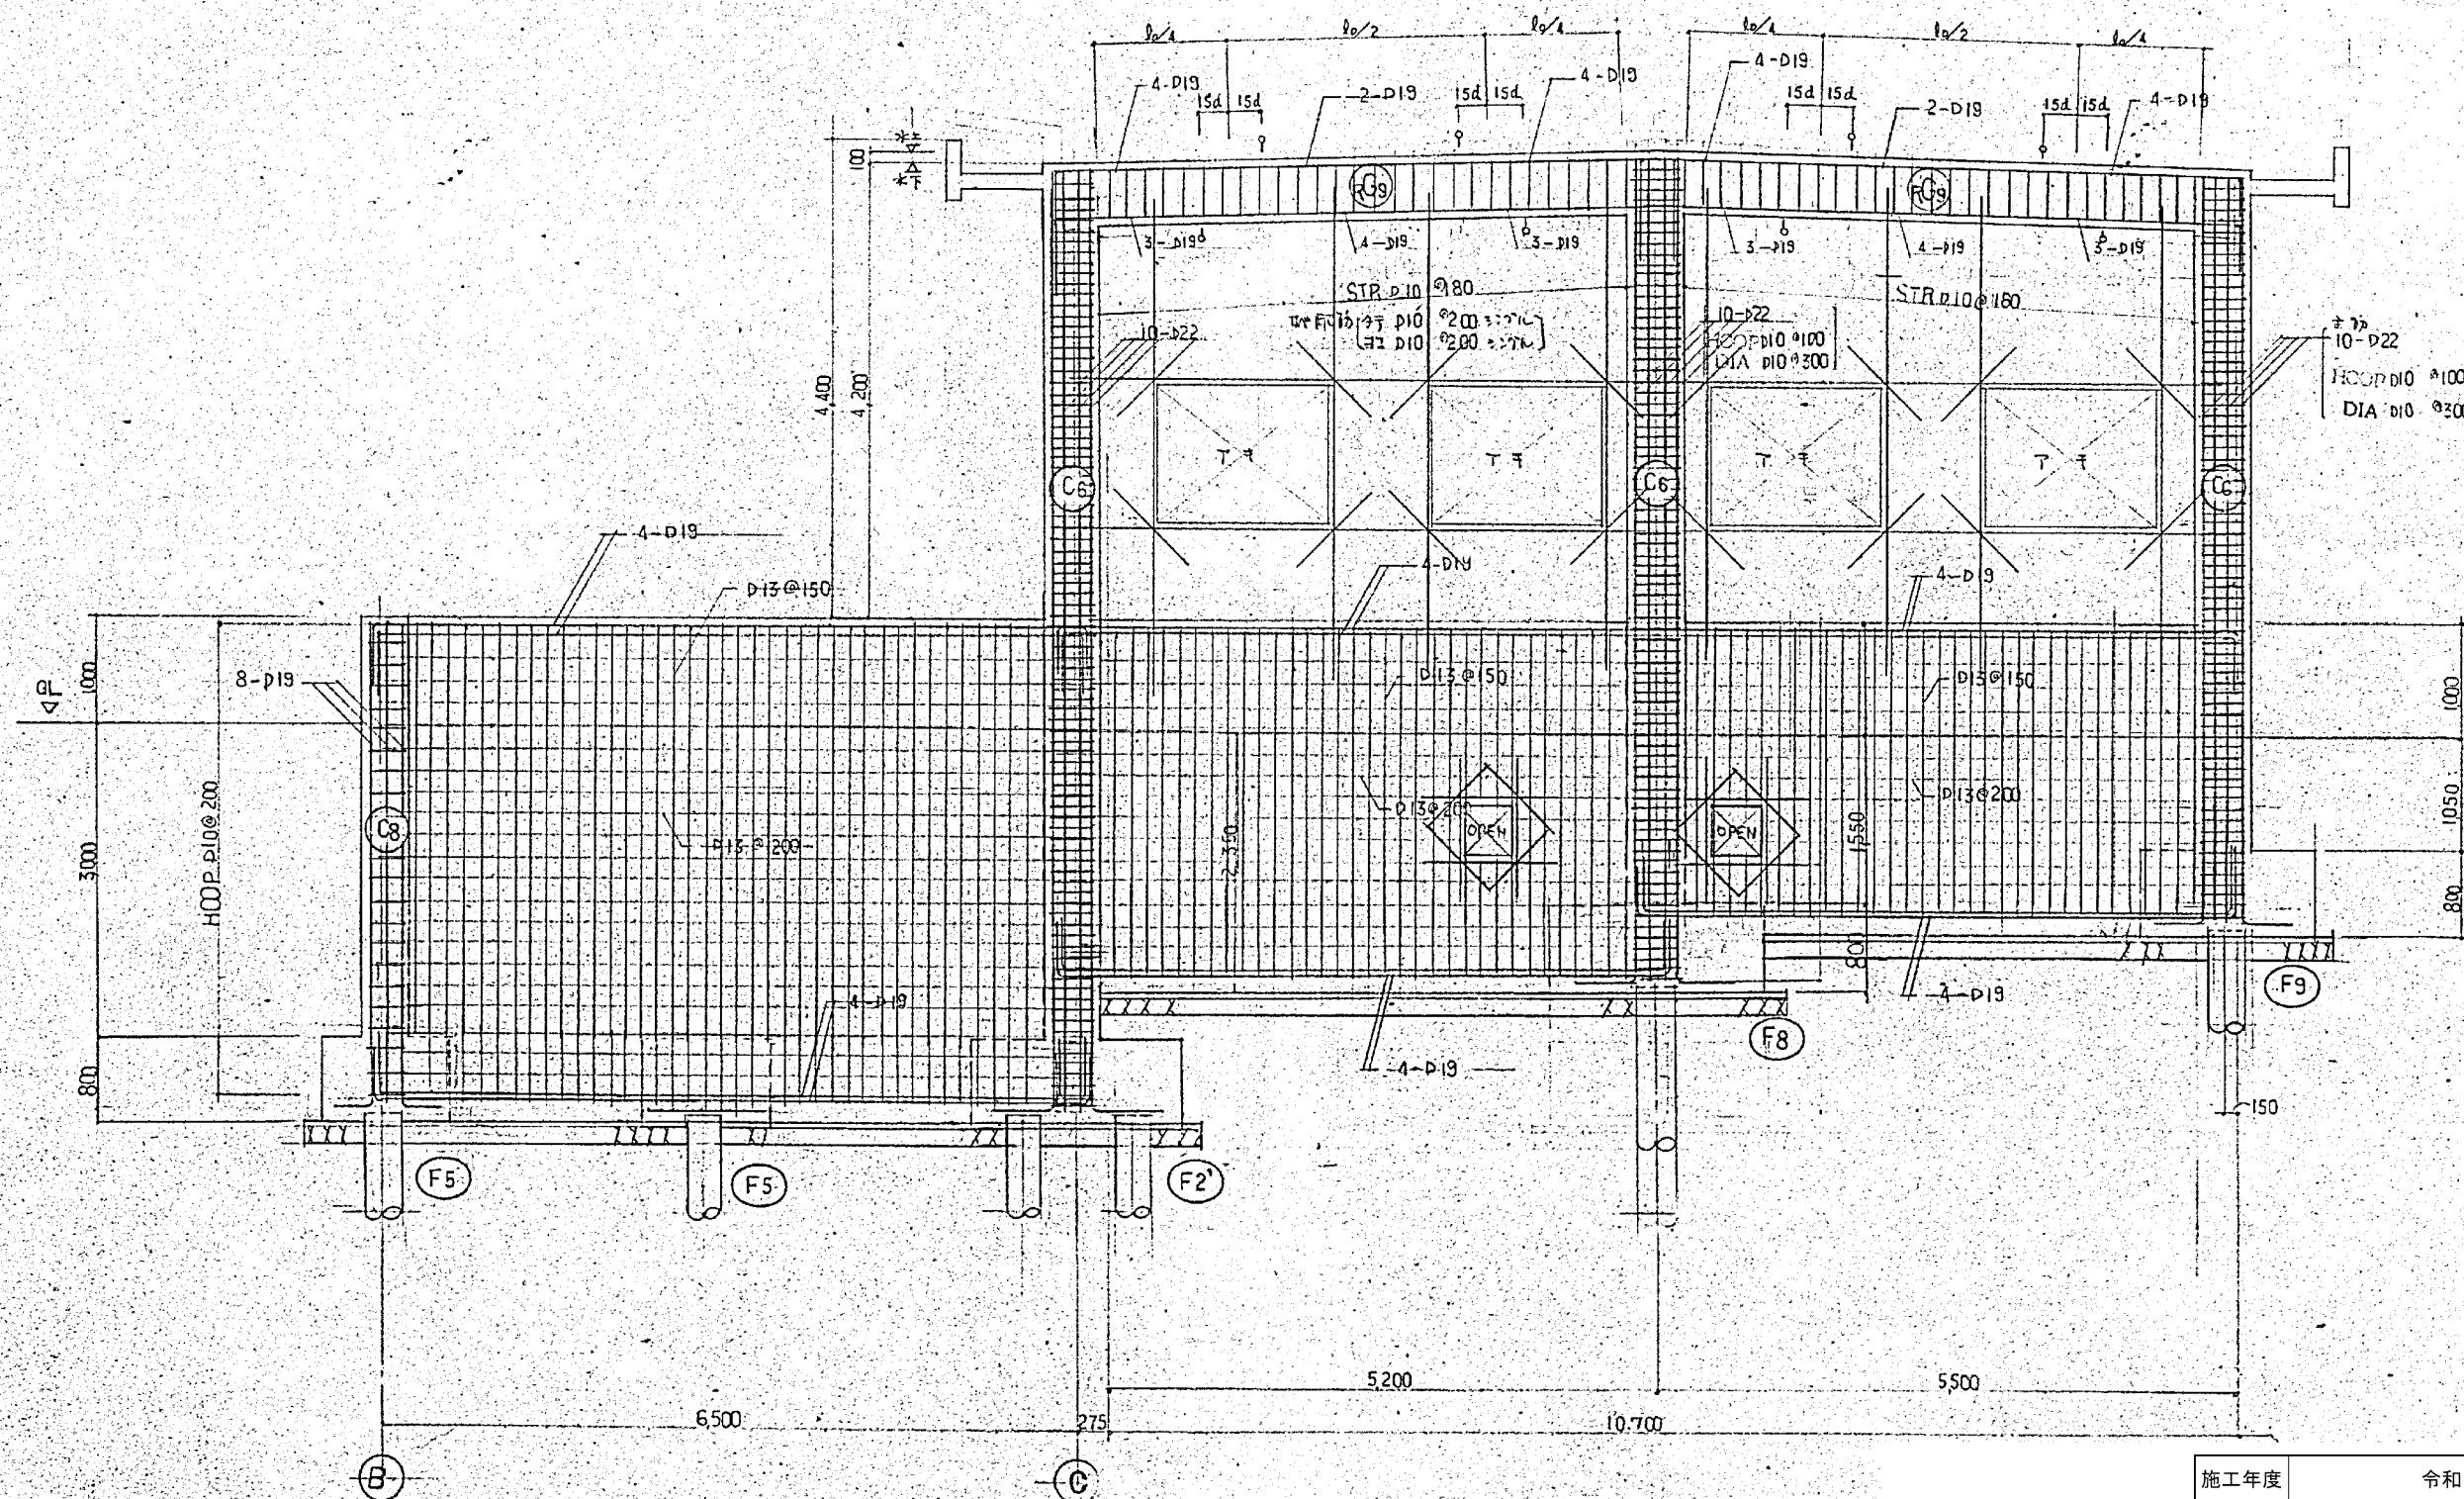




①一通性ラーメン図 $S=1:50$

施工年度	令和 8 年度		
工 事 名	京田辺市し尿等受入施設緑泉園更新工事		
施工場所	京田辺市 草内 地内		
図 名	投入施設 ラーメン図		
図面番号	4-49	縮 尺	1:50
京 田 辺 市			


※ 図面はA2→A3縮小（縮尺はA 2サイズ）

図

年月日	訂正事項	印

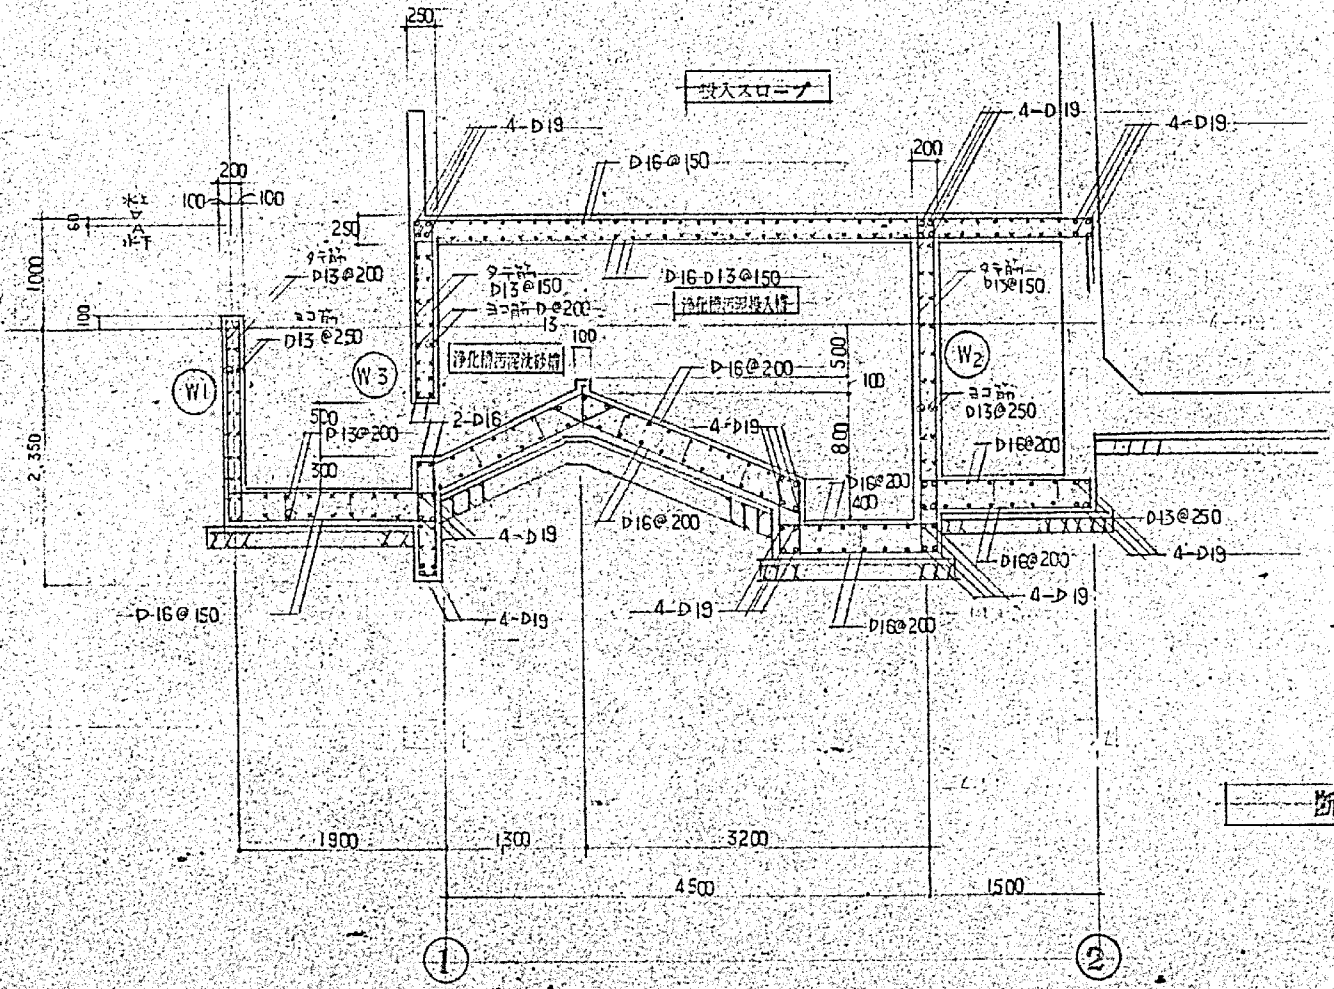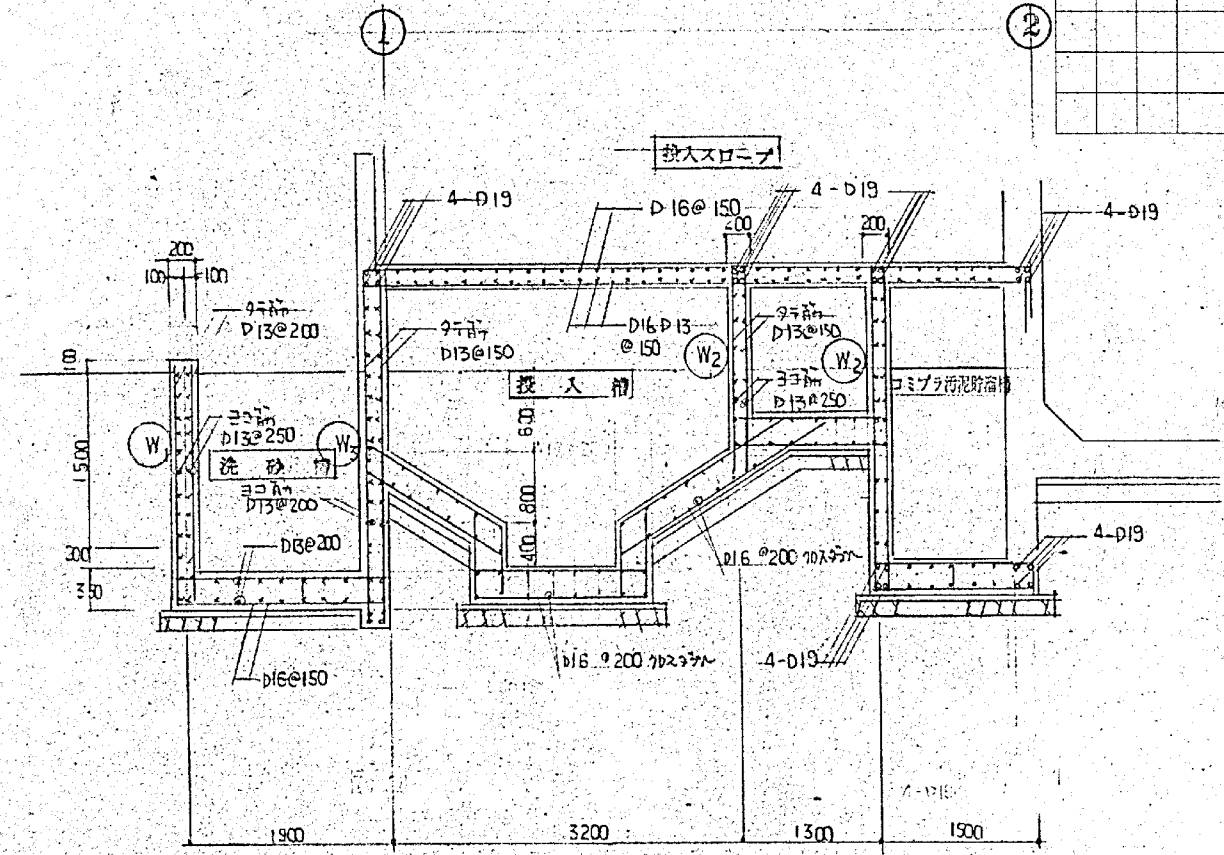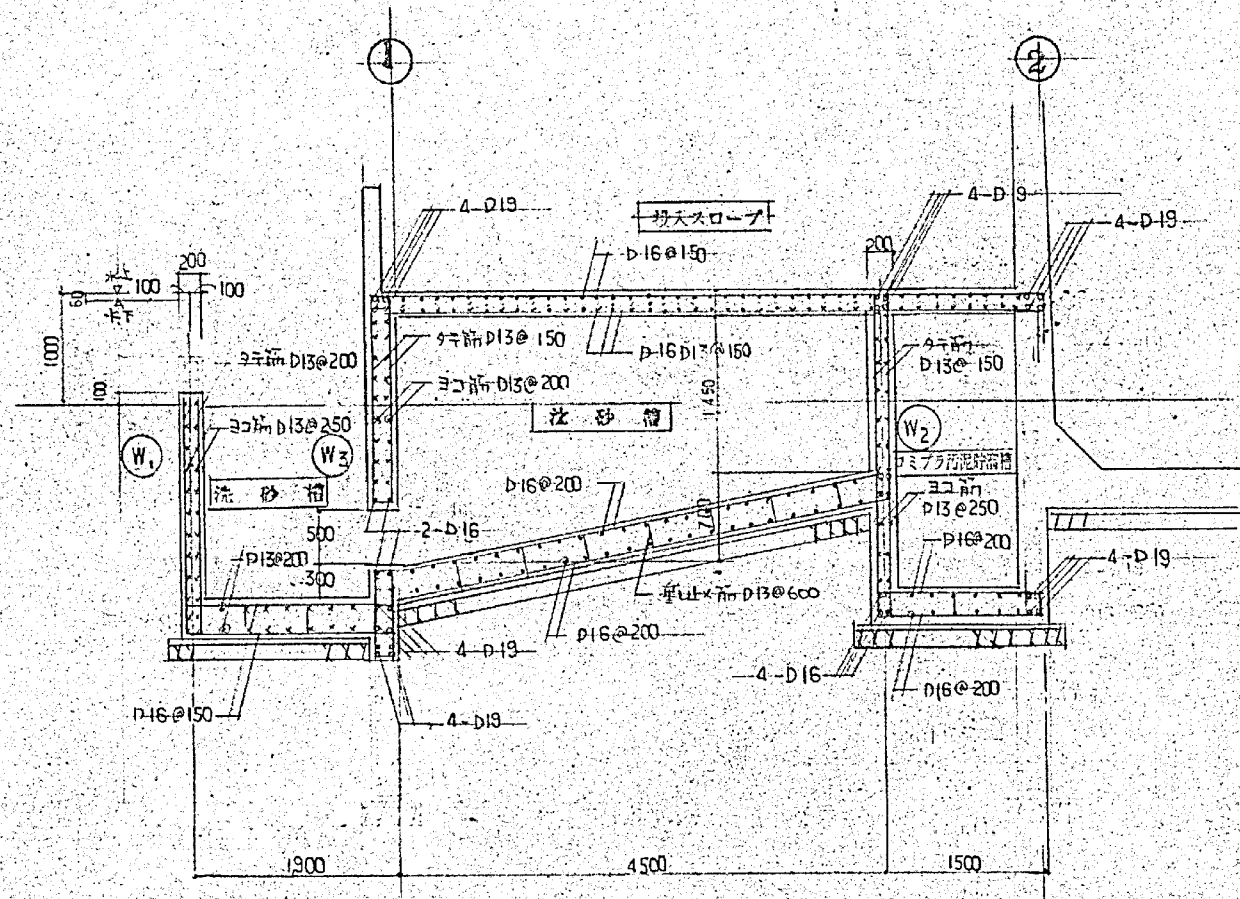



断面配筋図 s=1:50

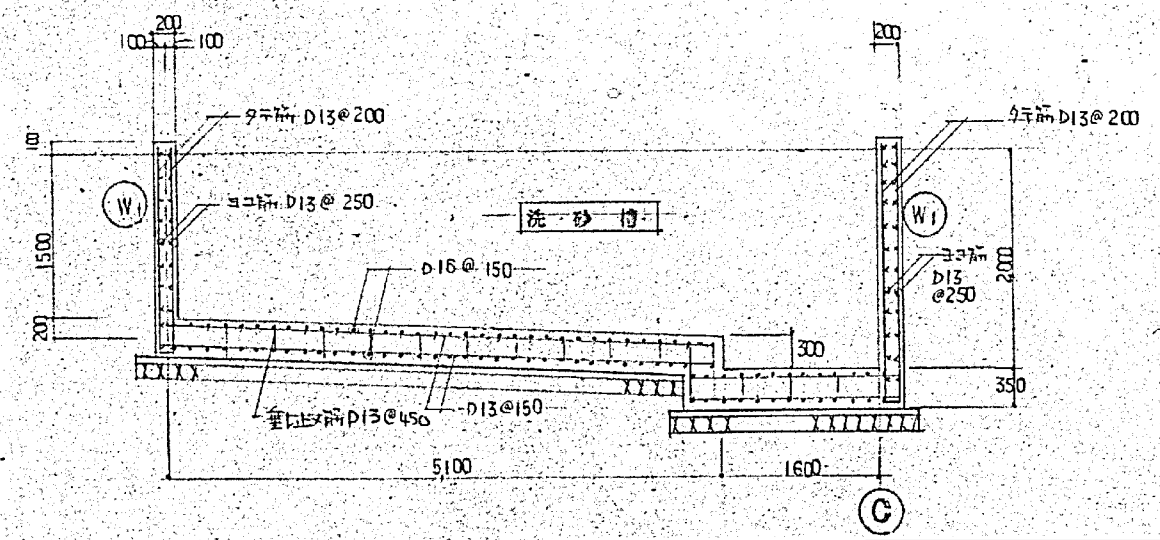

施工年度	令和 8 年度		
工事名	京田辺市し尿等受入施設緑泉園更新工事		
施工場所	京田辺市 草内 地内		
図名	投入施設 断面配筋図		
図面番号	4-50	縮尺	1:50
京田辺市			

※ 図面はA2→A3縮小 (縮尺はA2サイズ)



年月日	訂正事項	印

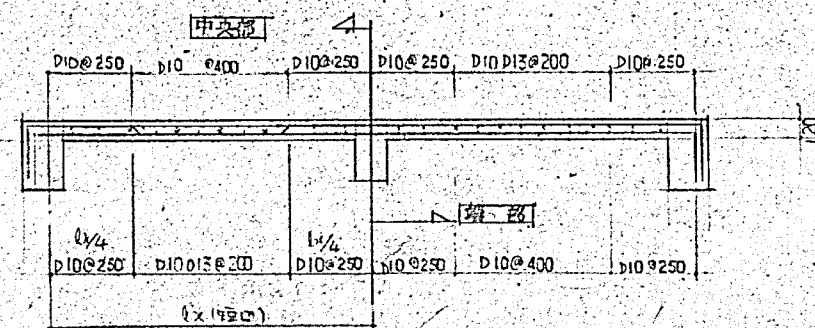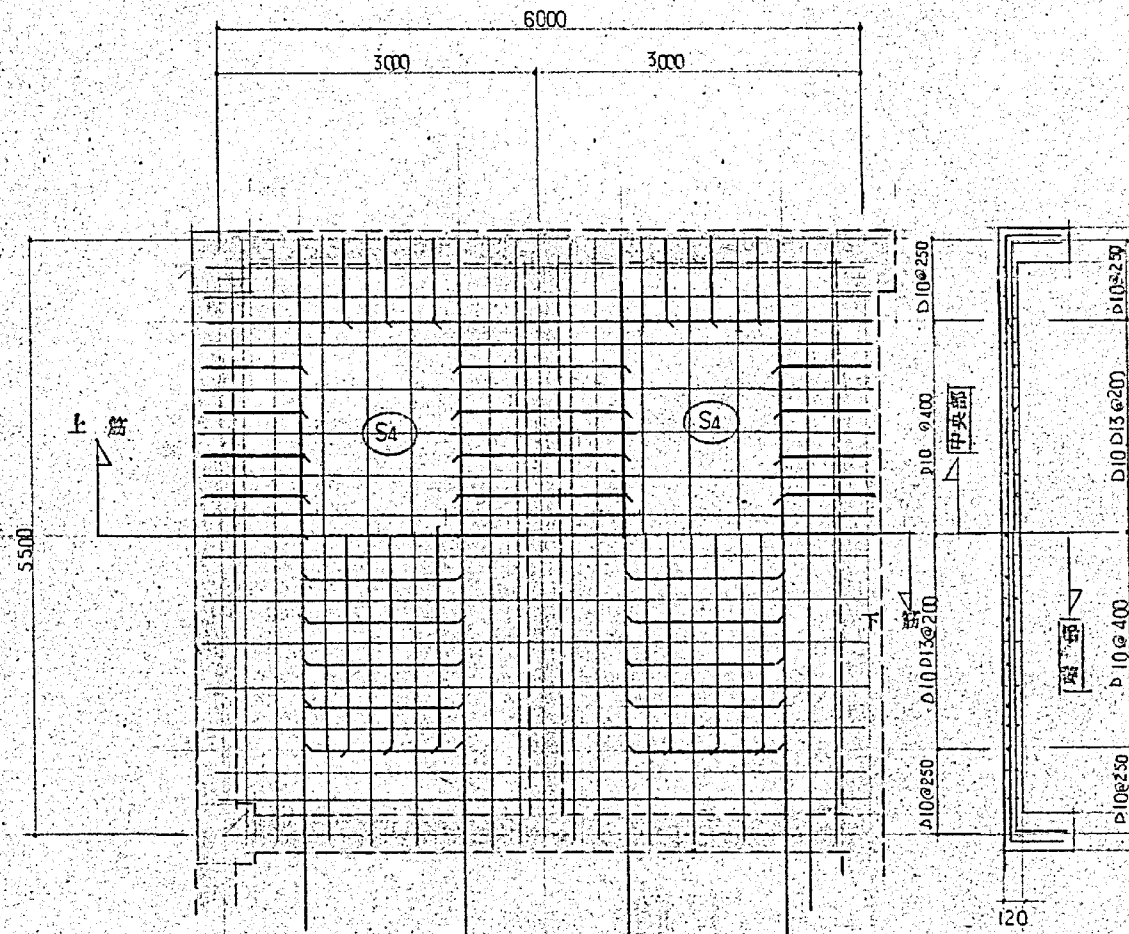

スラブ配筋図 S=1:50

スラブリスト


符 号		短 辺		長 辺		その他
		端 部	中央部	端 部	中央部	
S4 @120	上 筋	D10 D13@200	D10 @400	D10 D13@200	D10 @400	D10 @250
	下 筋	D10 @400	D10 D13@200	D10 @400	D10 D13@200	
S5 (丸物)	上 筋	D10 D13@150		D10 @200		
	下 筋	D10 @200		D10 @200		
ZU-71階 S6 @250	上 筋	D16@150		D16@150		その他
	下 筋	D13 D16@150		D13 D16@150		

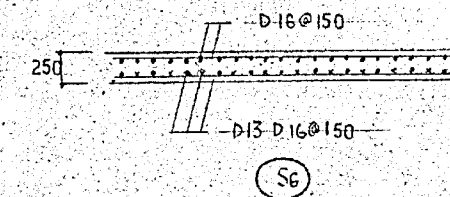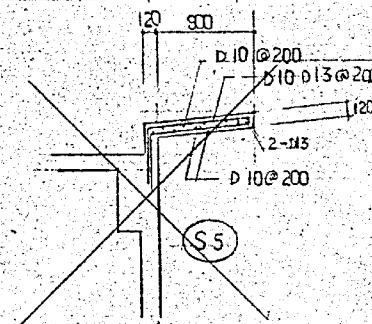

スロ-7±階配筋図 S=1:50

、別図(図面 7701-031-1)を参照


底配筋図 S=1:50

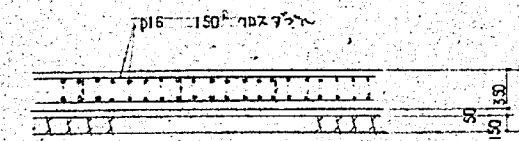

投入機室工面配筋 S=1:50

施工年度	令和 8 年度		
工事名	京田辺市し尿等受入施設緑泉園更新工事		
施工場所	京田辺市 草内 地内		
図名	投入施設	スラブ配筋図	スラブリスト
図面番号	4-51	縮尺	1:50
京田辺市			

年月日	訂正事項	印

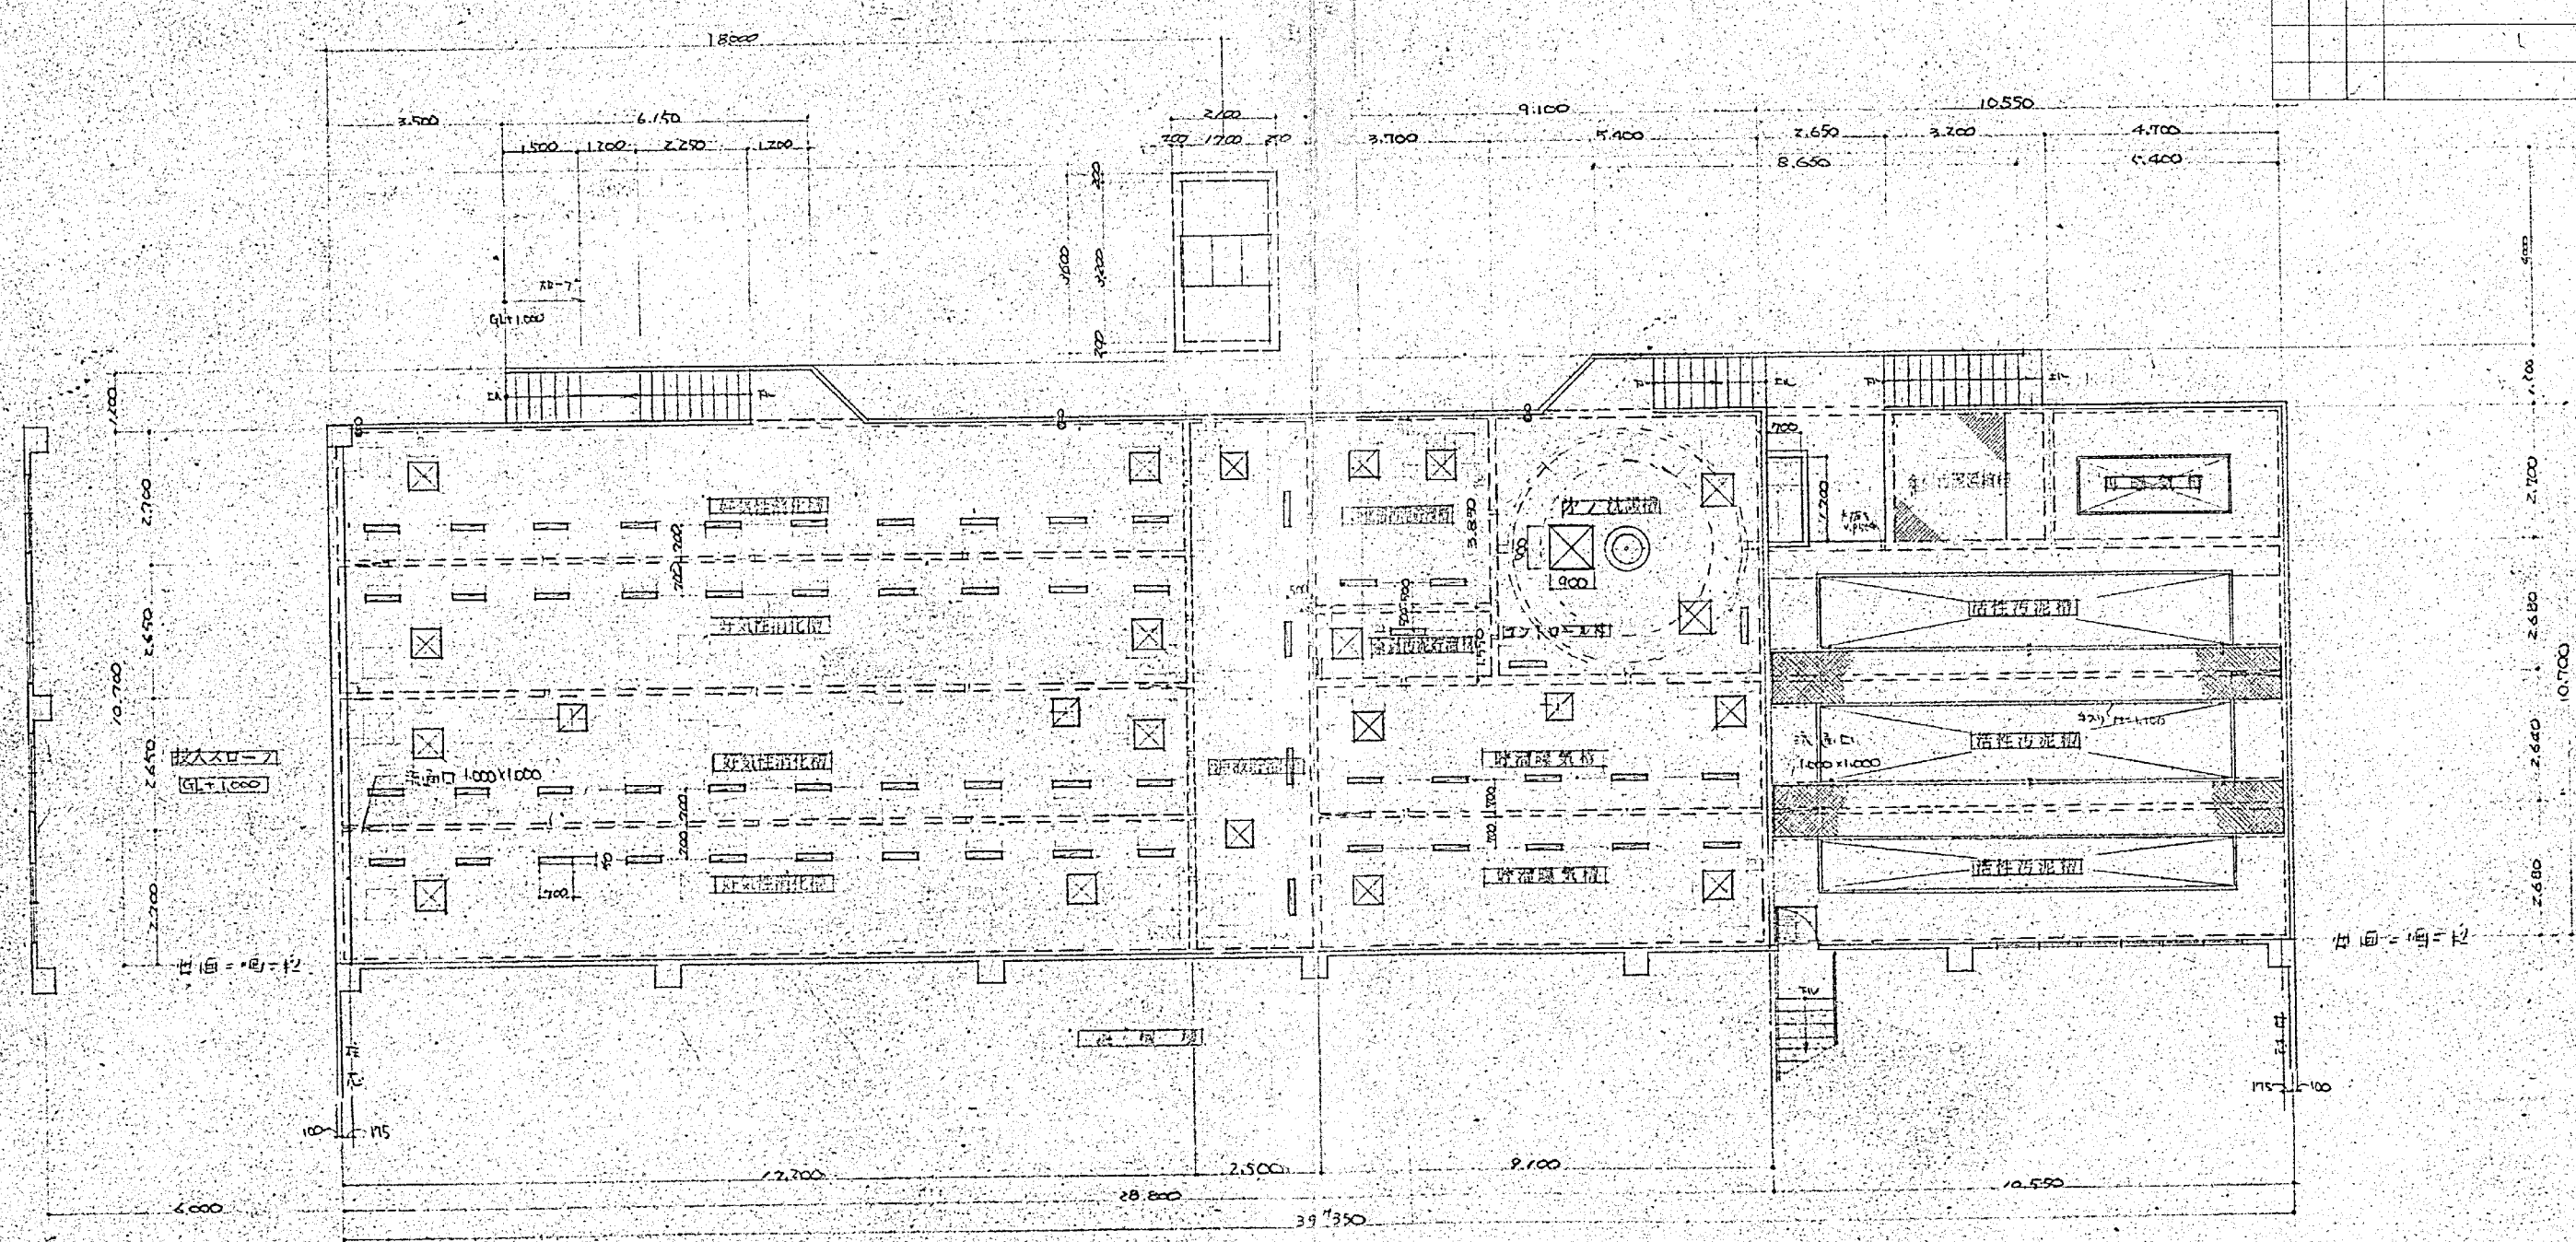


平面図 s=1:100

- マ=ホ-16 600×600 19.7㎡ 900×900 1㎡
- 箱マホ-3 600×100 3㎡ 150×700 59㎡

施工年度	令和 8 年度		
工事名	京田辺市し尿等受入施設緑泉園更新工事		
施工場所	京田辺市 草内 地内		
図名	処理施設 平面図		
図面番号	4-52	縮尺	1:100
京田辺市			

※ 図面はA2-A3縮小 (縮尺はA2サイズ)

年月日	訂正事項	印

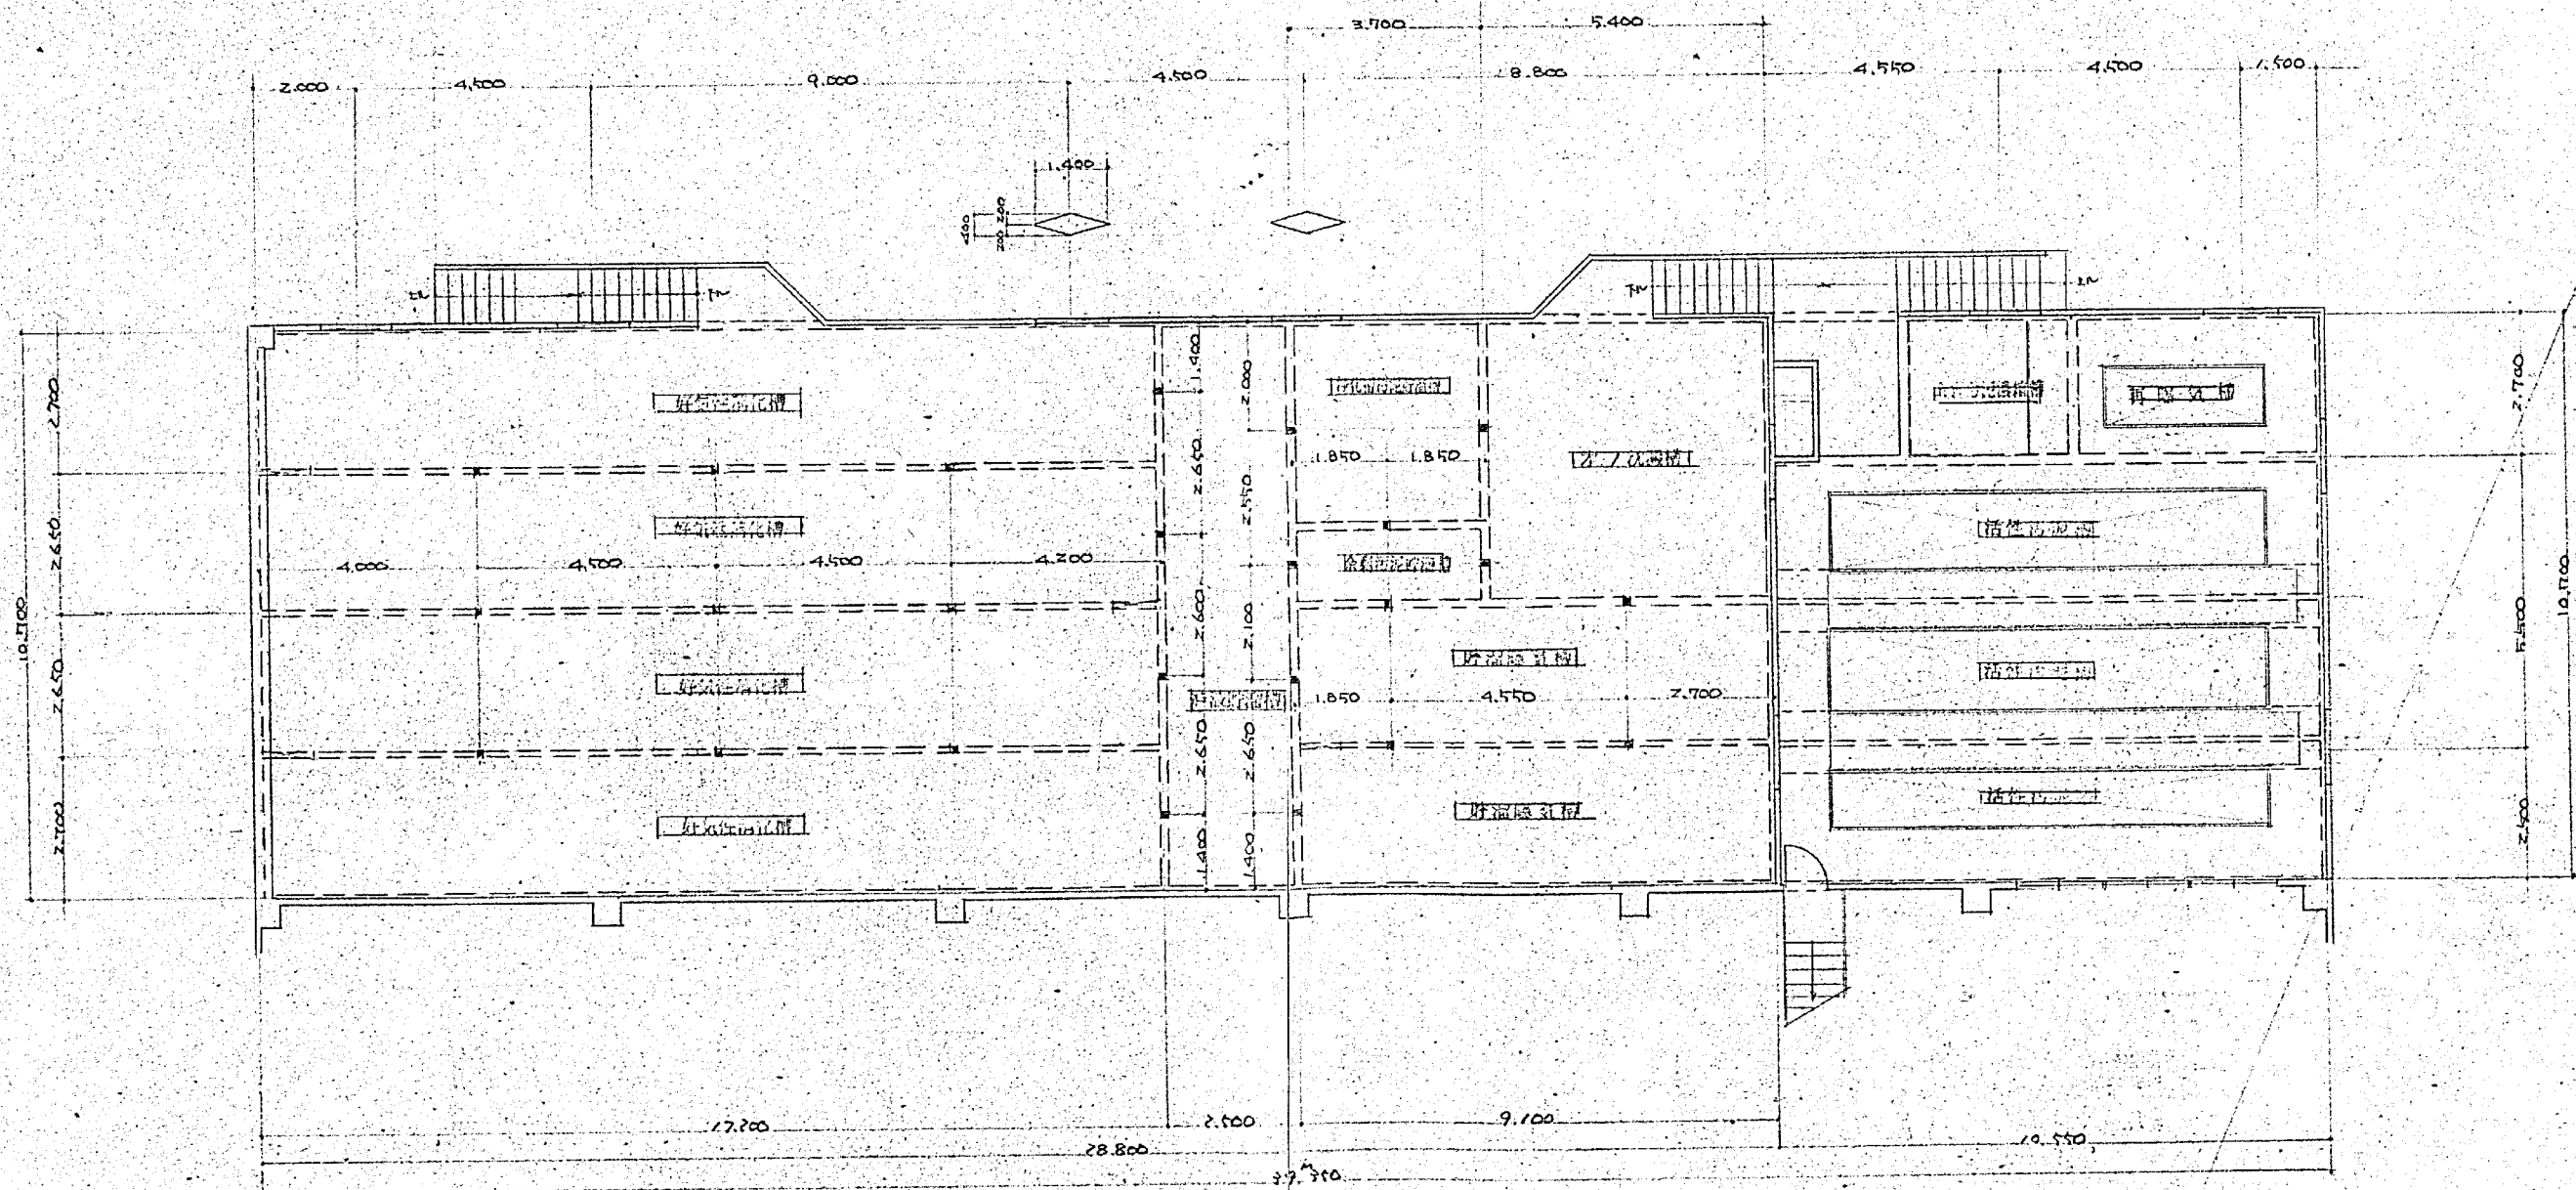

二重線 出入口 V.P. 1/60

二重線 手洗 1/60 位置

施工年度	令和 8 年度		
工事名	京田辺市し尿等受入施設緑泉園更新工事		
施工場所	京田辺市 草内 地内		
図名	処理施設 平面図		
図面番号	4-53	縮尺	1:100
京田辺市			

※ 図面はA2→A3縮小 (縮尺はA2サイズ)

