
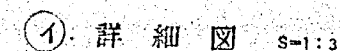





盟區

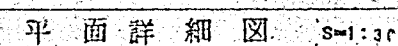

※ 図面はA2→A3縮小（縮尺はA 2サイズ）

断面図

年月日	訂正事項	印

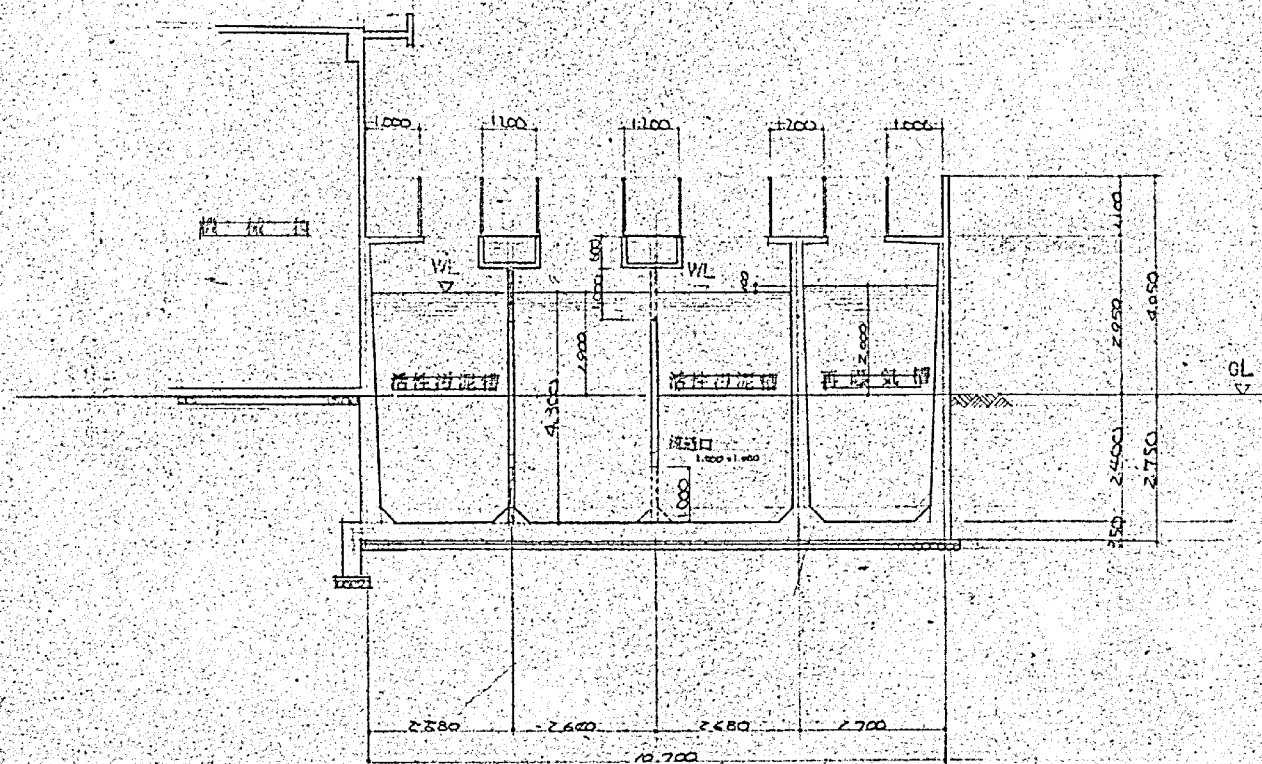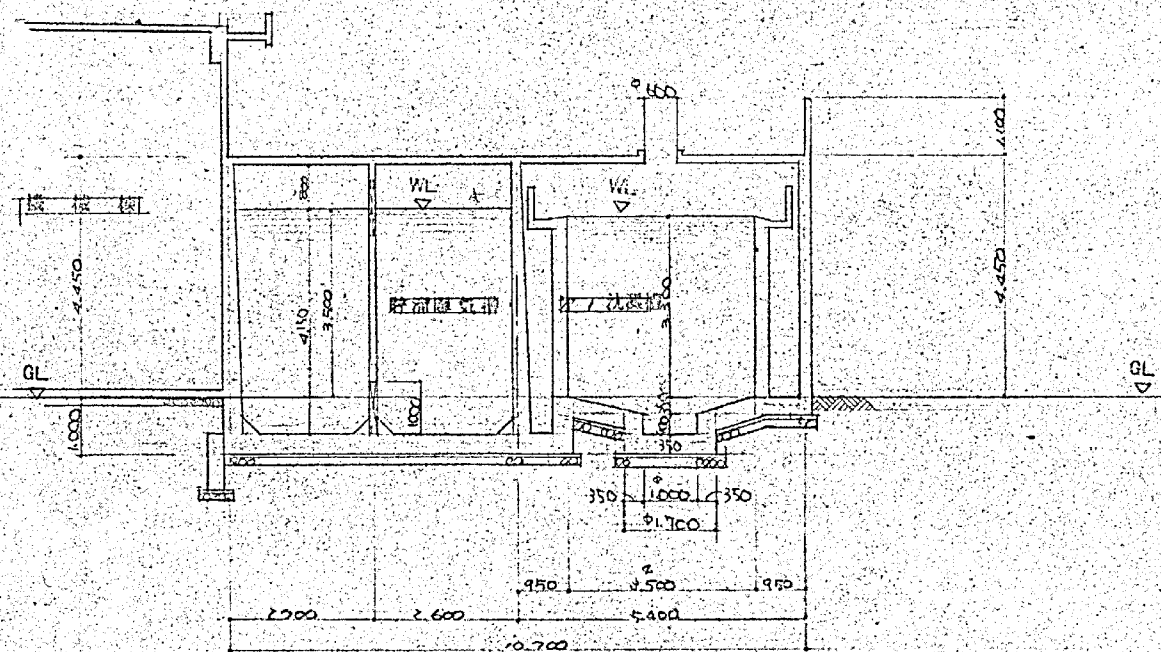
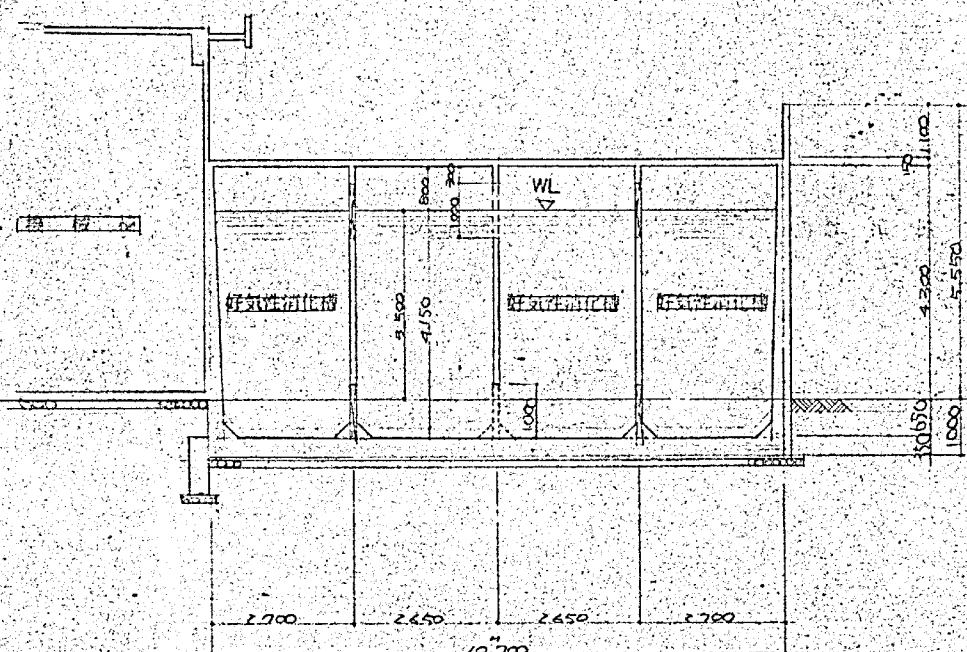


断面図 S-1:100

施工年度	令和 8 年度		
工事名	京田辺市し尿等受入施設緑泉園更新工事		
施工場所	京田辺市 草内 地内		
図名	処理施設 断面図		
図面番号	4-56	縮尺	1:100
京田辺市			

※ 図面はA2→A3縮小（縮尺はA2サイズ）

聯圖

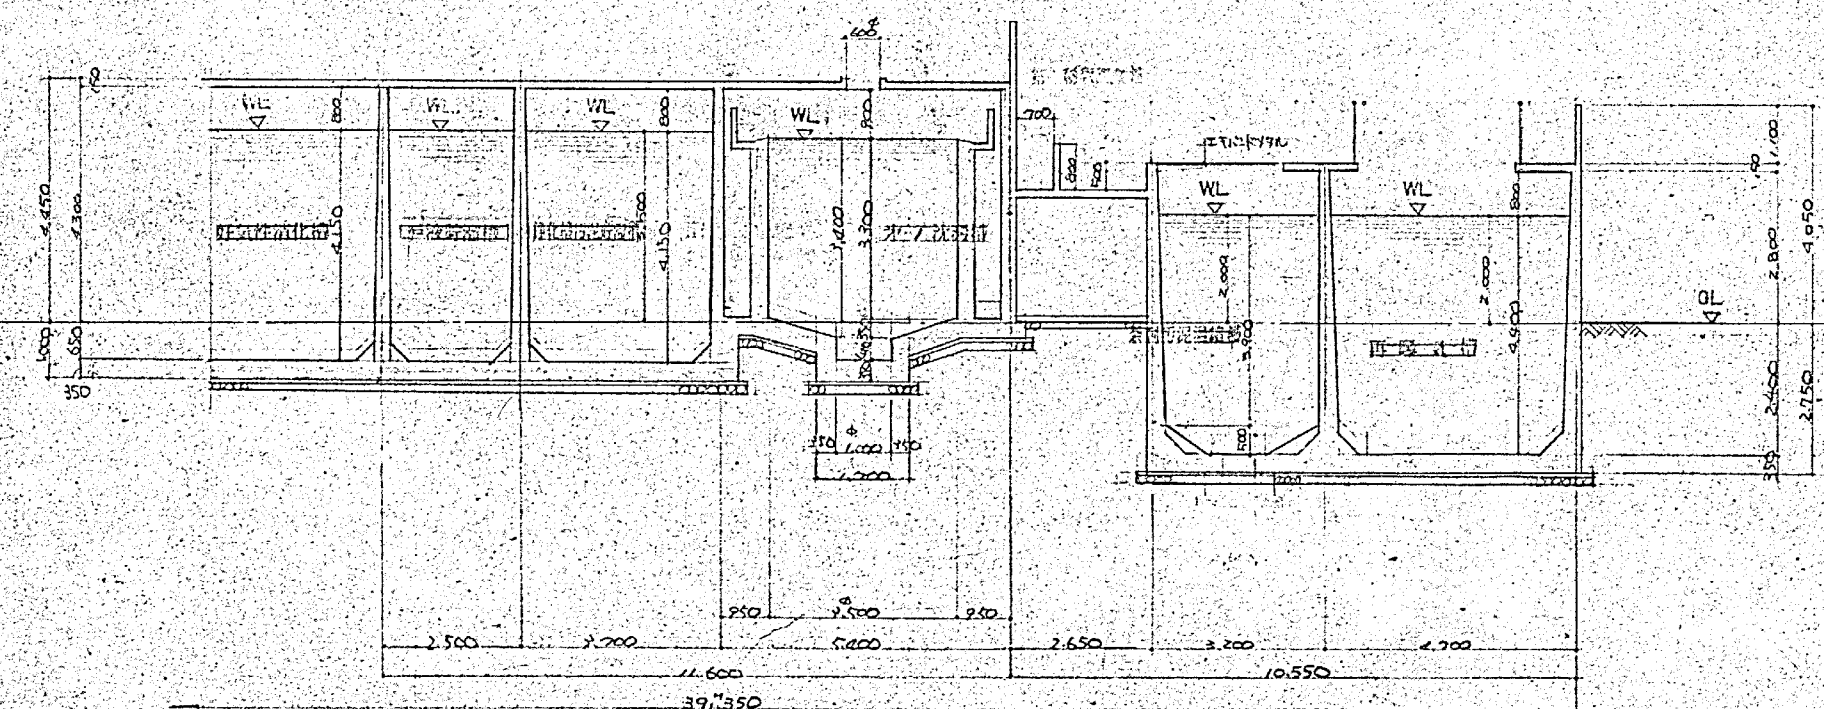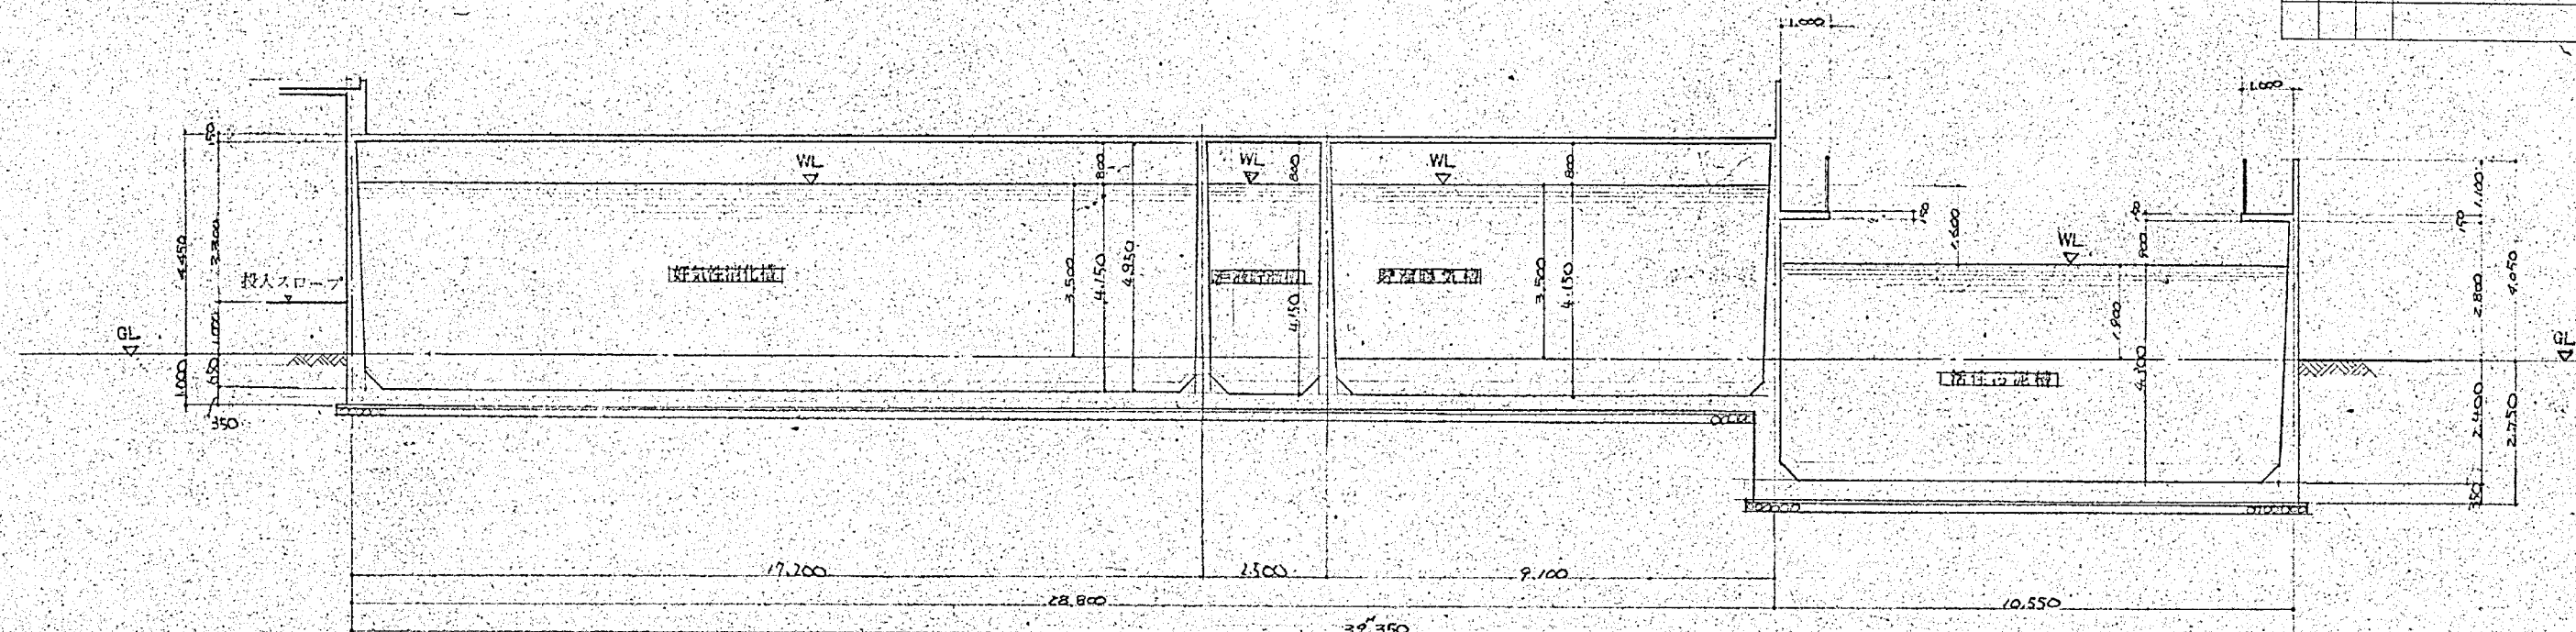


断面图 S-1:100

施工年度	令和 8 年度		
工 事 名	京田辺市し尿等受入施設緑泉園更新工事		
施工場所	京田辺市 草内 地内		
図 名	処理施設 断面図		
図面番号	4-57	縮 尺	1:100
京 田 辺 市			

※ 図面はA2→A3縮小（縮尺はA 2サイズ）

断面図


年月日	訂正事項	印

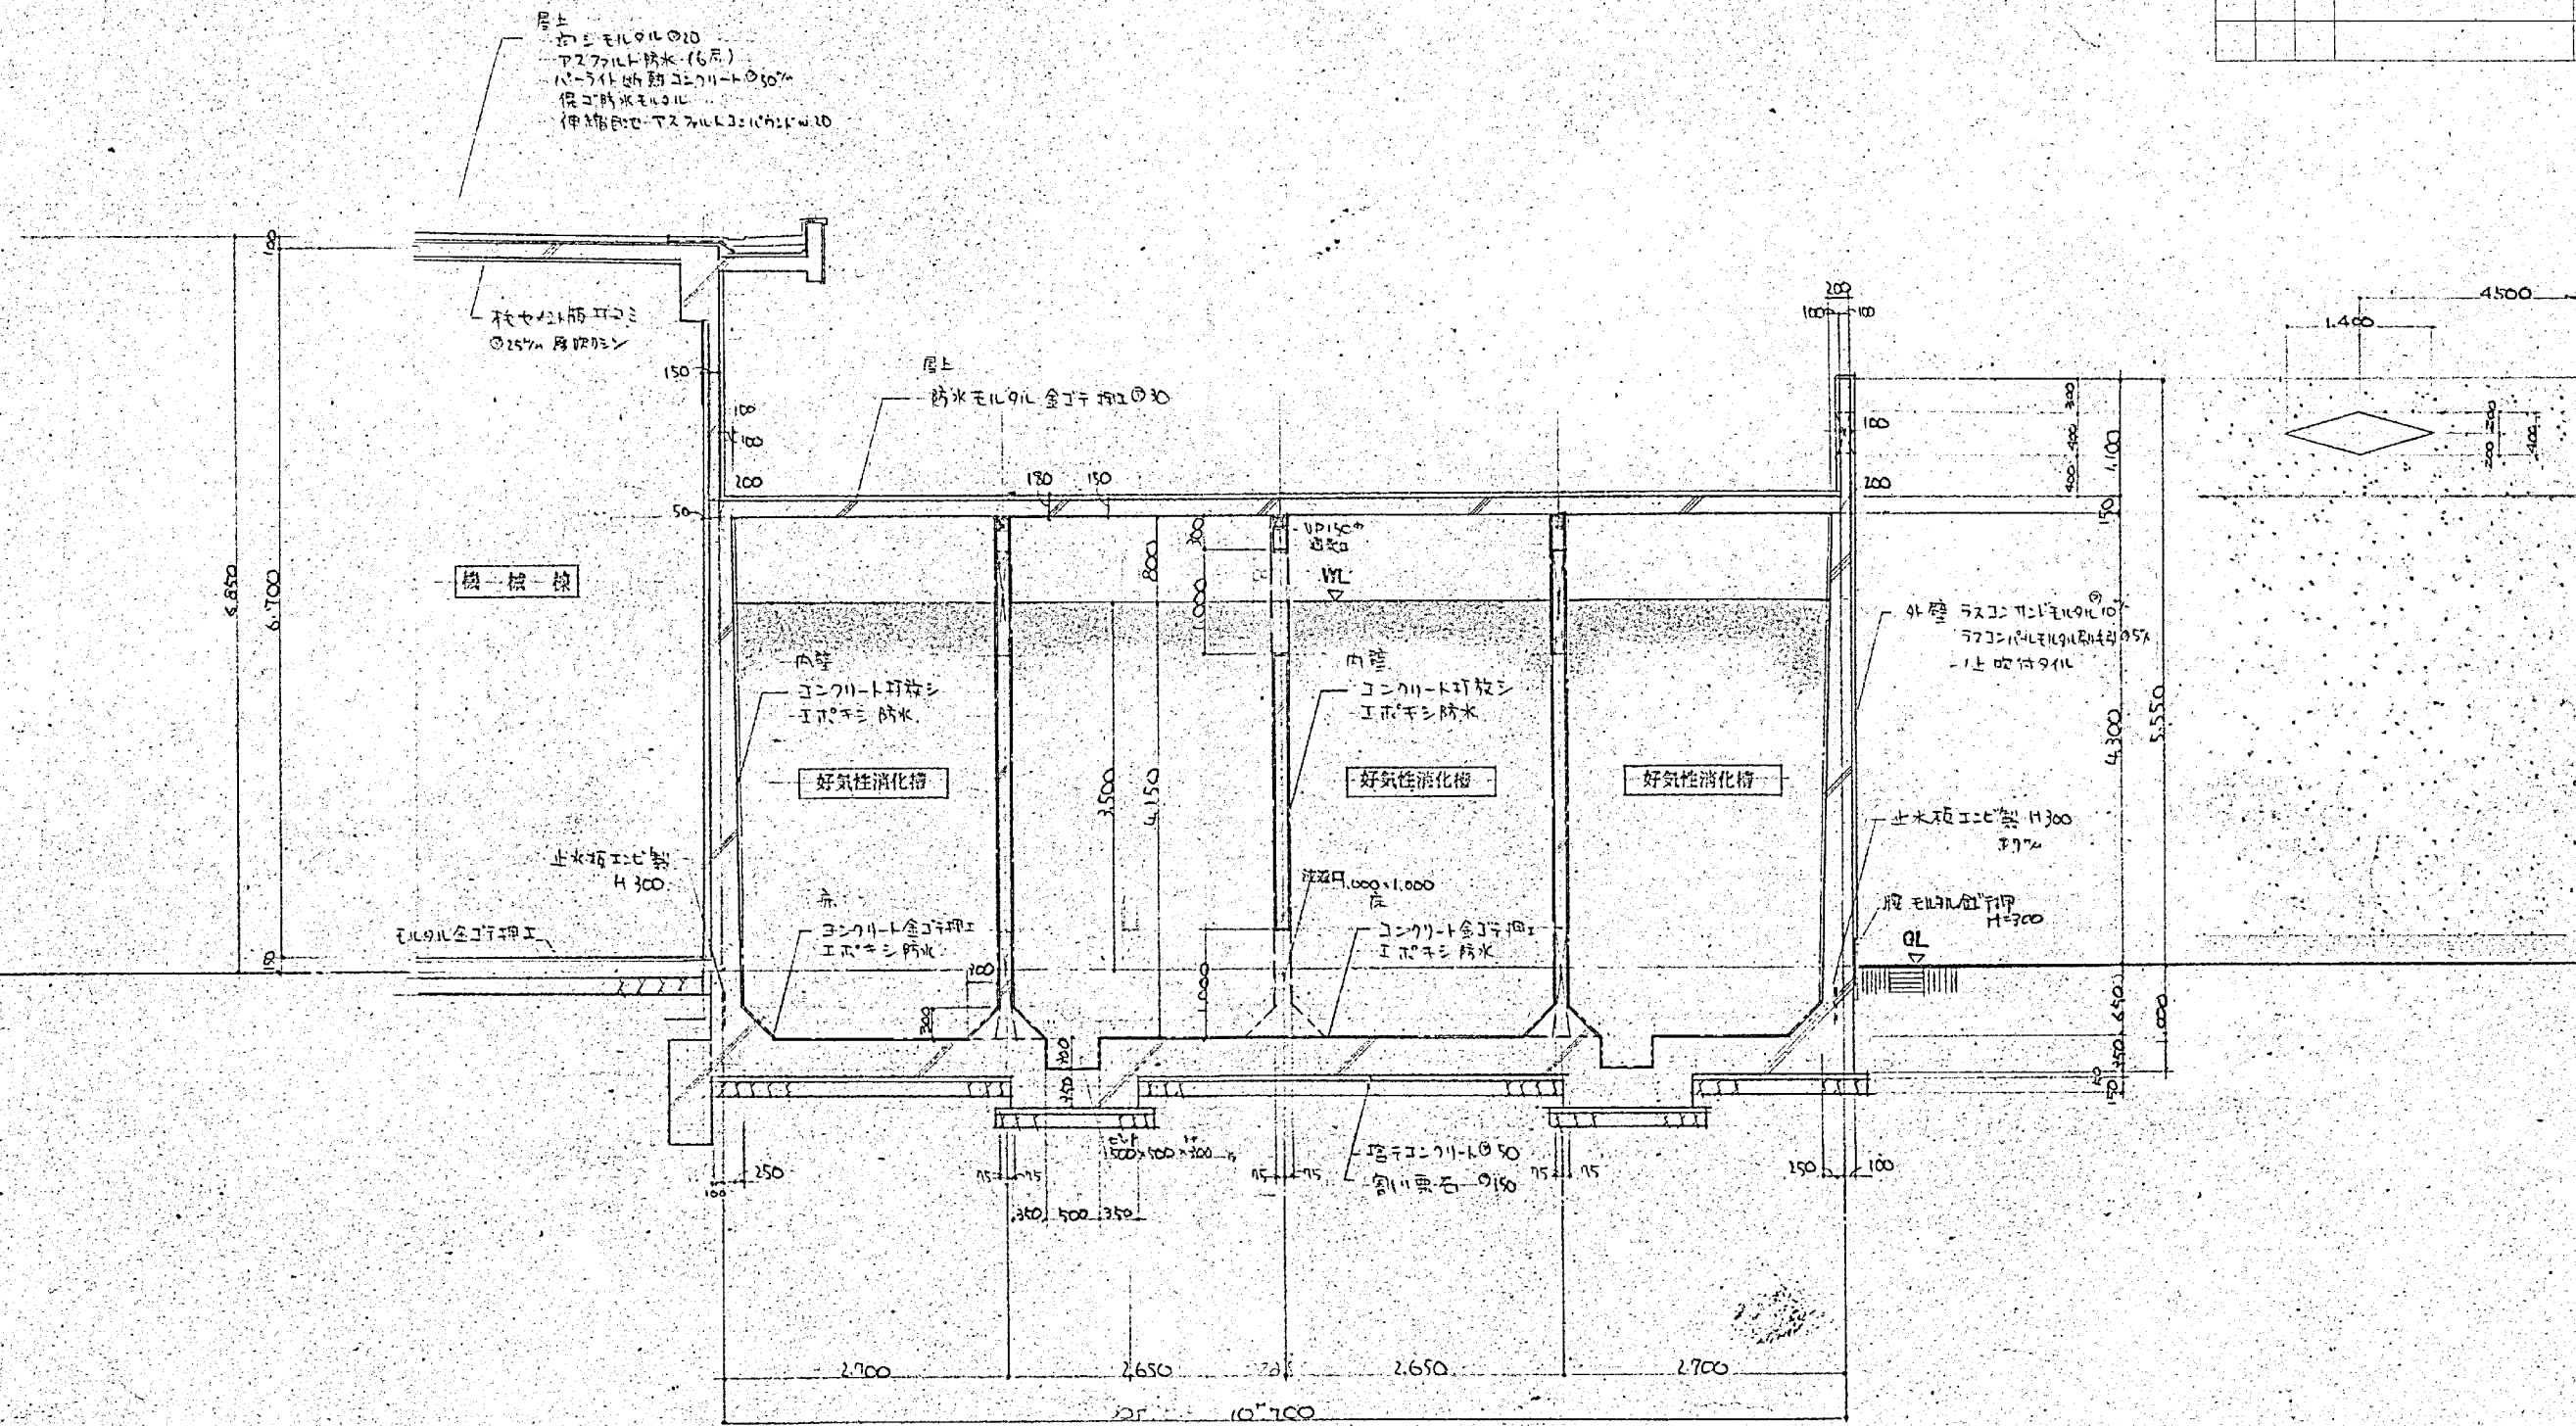

断面詳細図 S=1/50

施工年度	令和 8 年度		
工事名	京田辺市し尿等受入施設緑泉園更新工事		
施工場所	京田辺市 草内 地内		
図名	処理施設 断面詳細図		
図面番号	4-58	縮尺	1:50
京田辺市			

※ 図面はA2→A3縮小（縮尺はA 2サイズ）

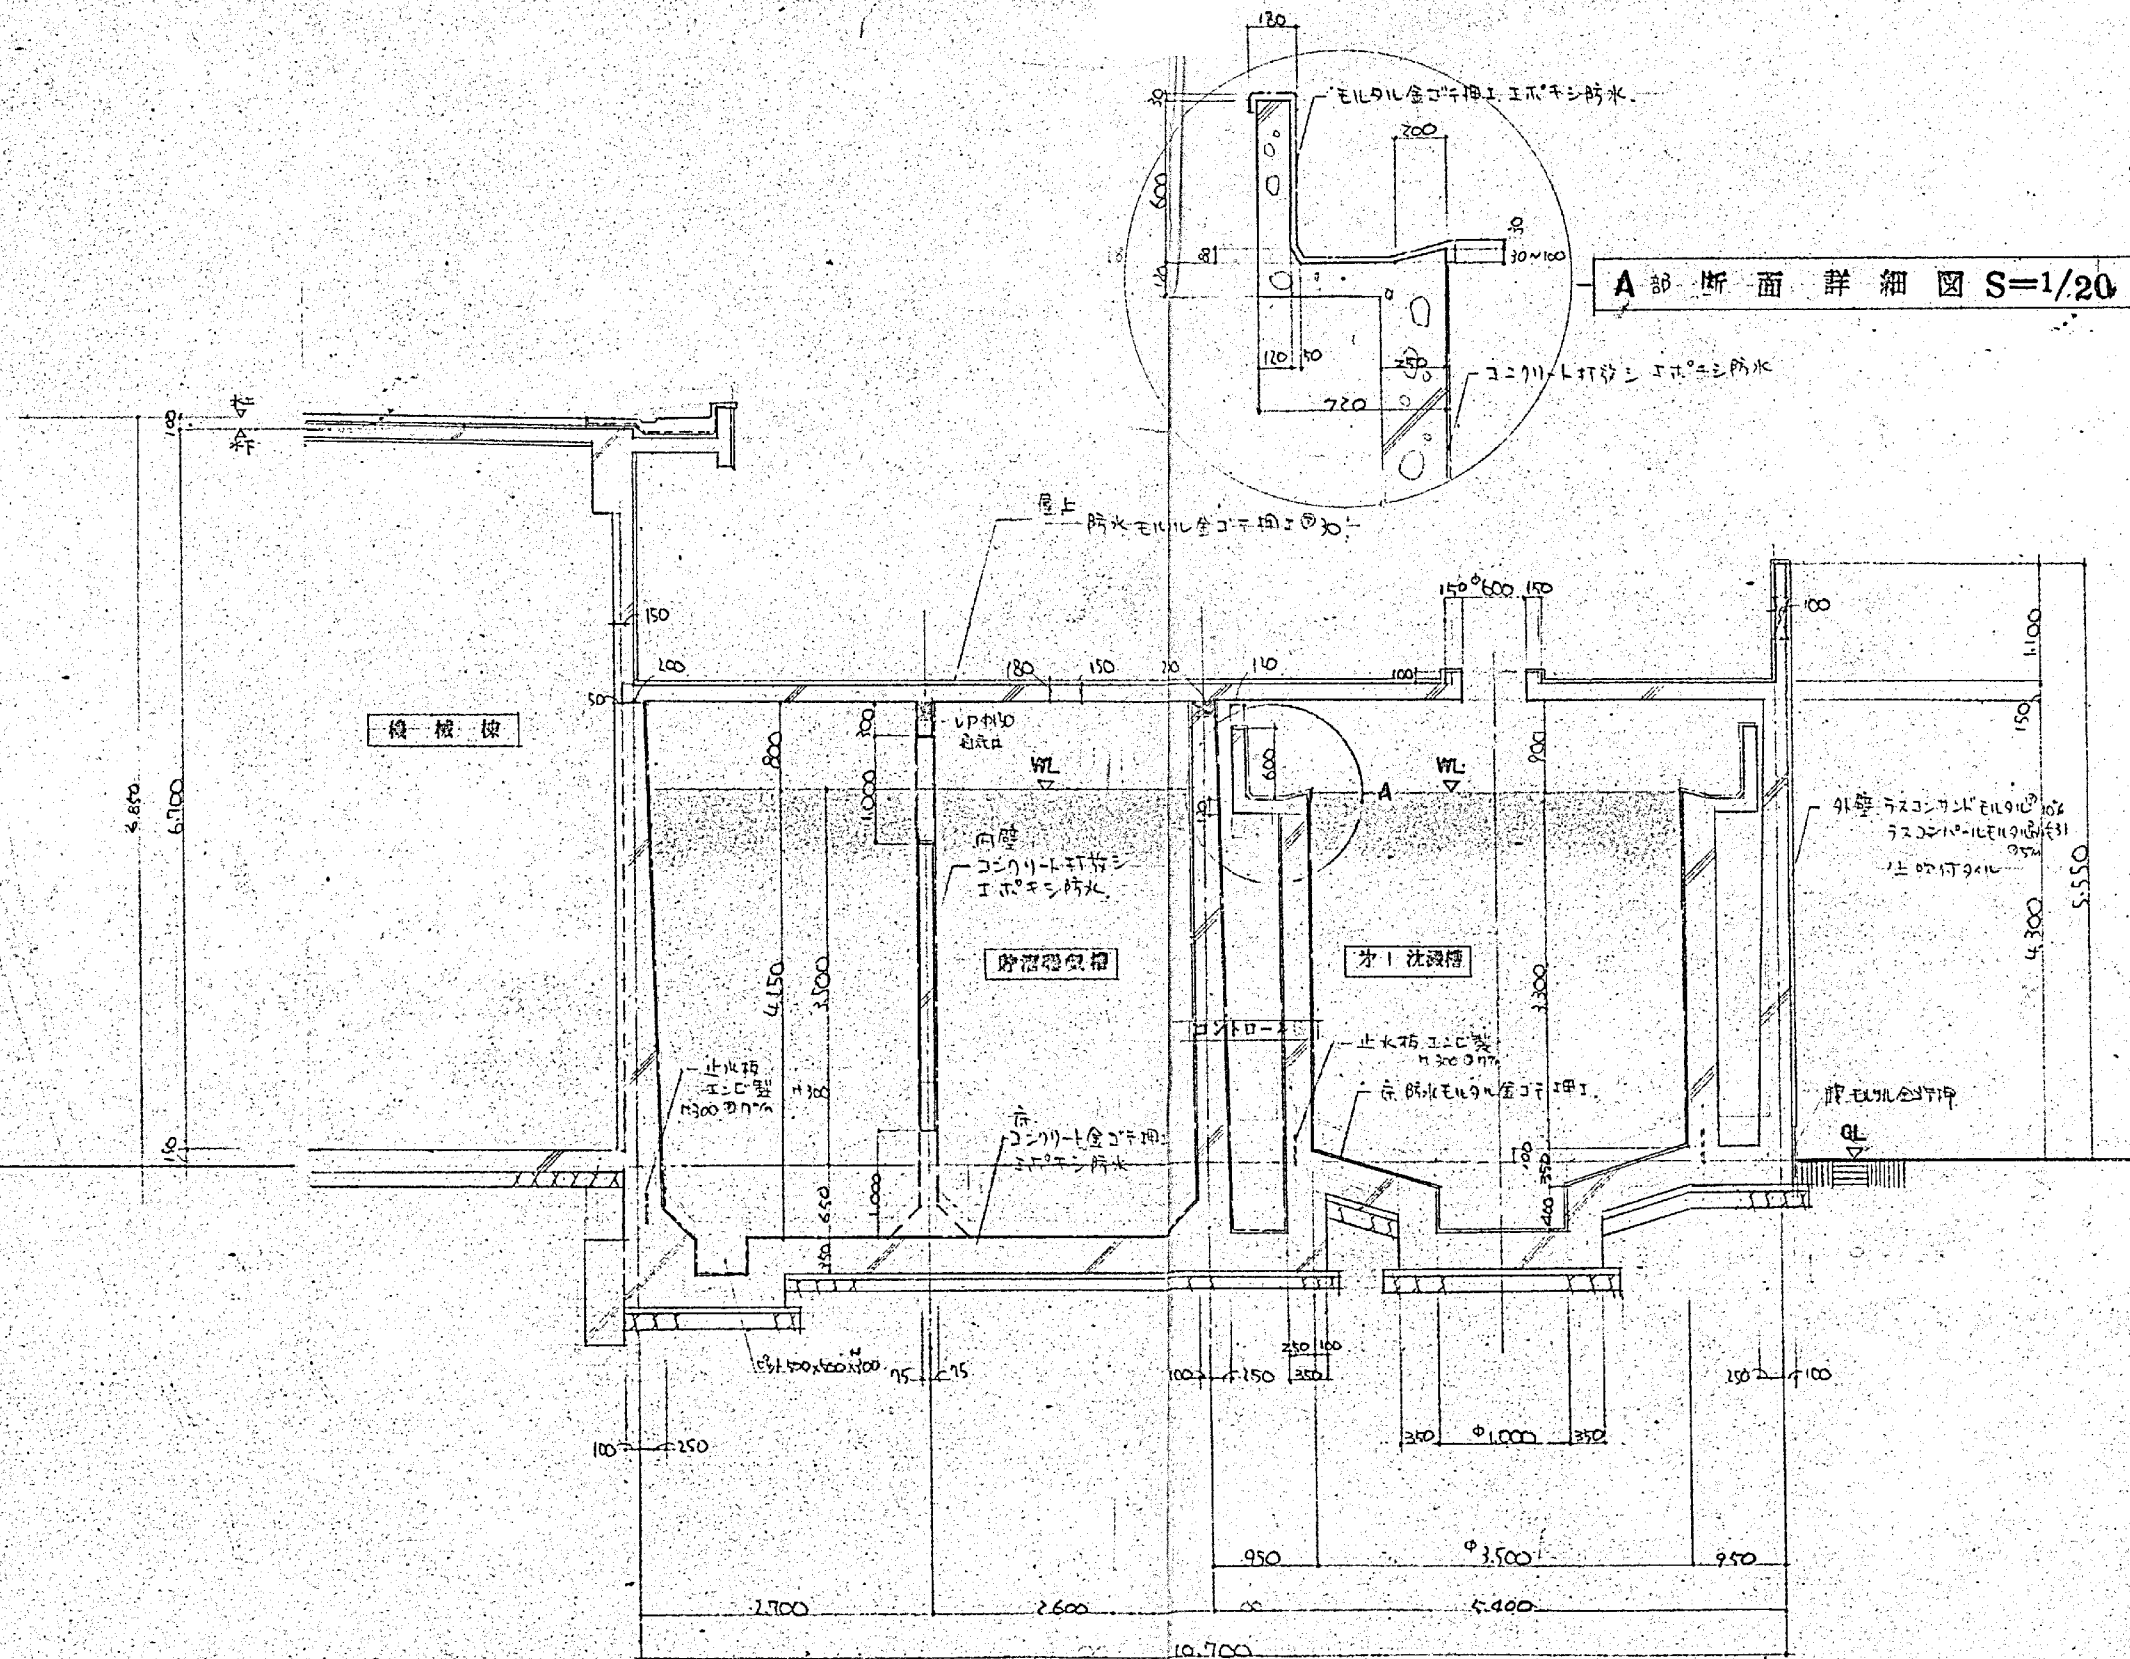
[illegible]

断面詳細図 S=1/50

施工年度	令和 8 年度		
工 事 名	京田辺市し尿等受入施設緑泉園更新工事		
施工場所	京田辺市 草内 地内		
図 名	処理施設 断面詳細図		
図面番号	4-59	縮 尺	1:20 1:50
京 田 辺 市			

表
面

年月日	訂正事項	印
52 6 16	オースティンシート	

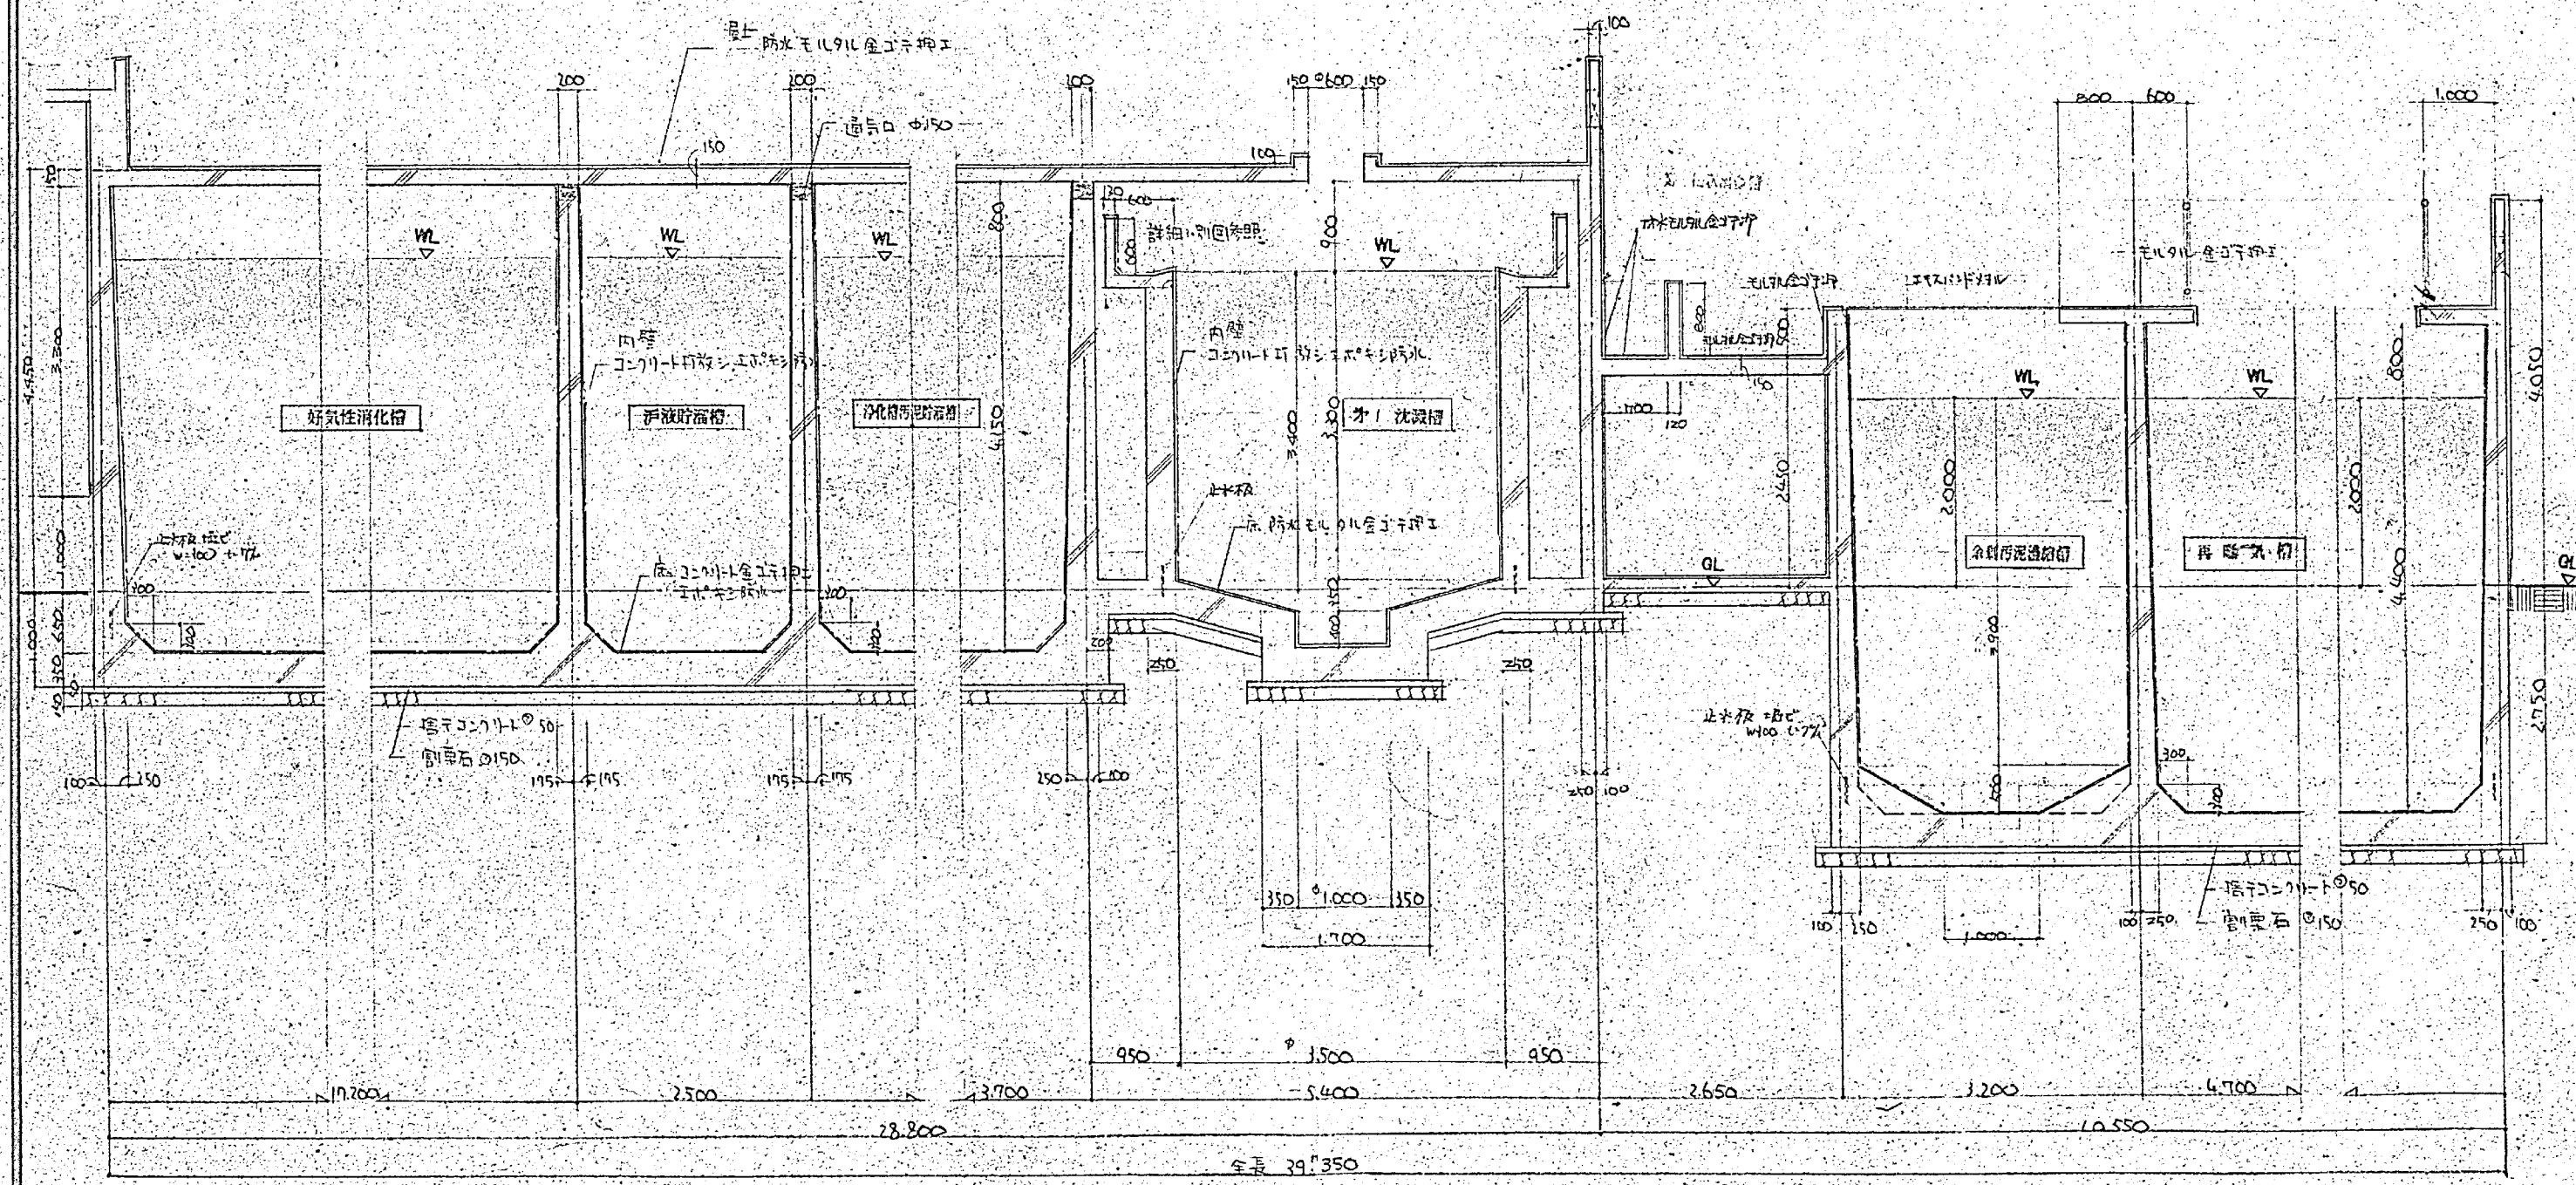

断面詳細図 S=1/50



施工年度	令和 8 年度		
工事名	京田辺市し尿等受入施設緑泉園更新工事		
施工場所	京田辺市 草内 地内		
図名	処理施設 断面詳細図		
図面番号	4-60	縮尺	1:50
京田辺市			

※ 図面はA2-A3縮小（縮尺はA2サイズ）

断面図

年月日	訂正事項	印

A部詳細図 S=1/20

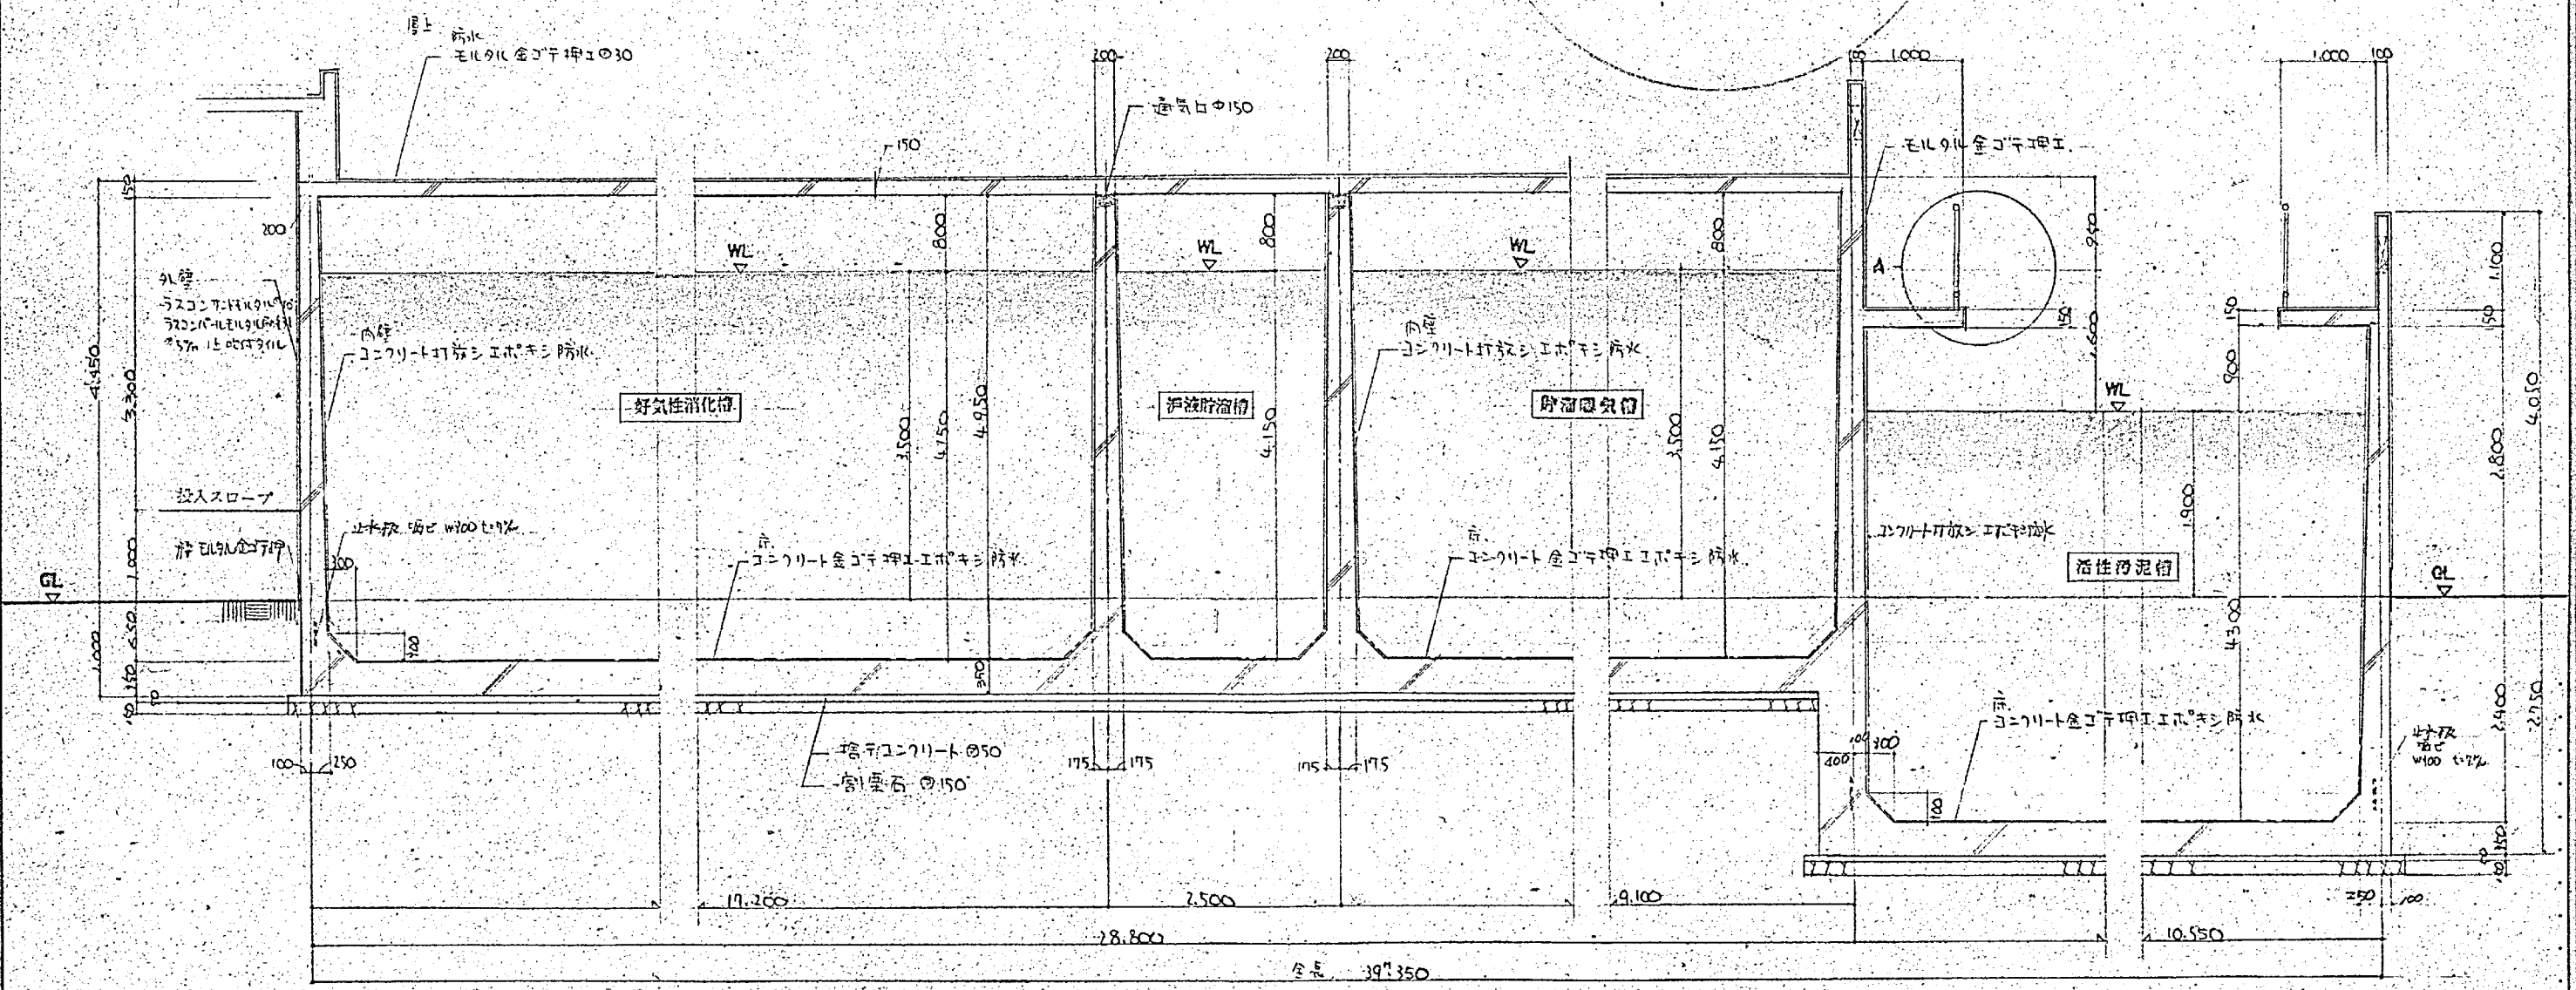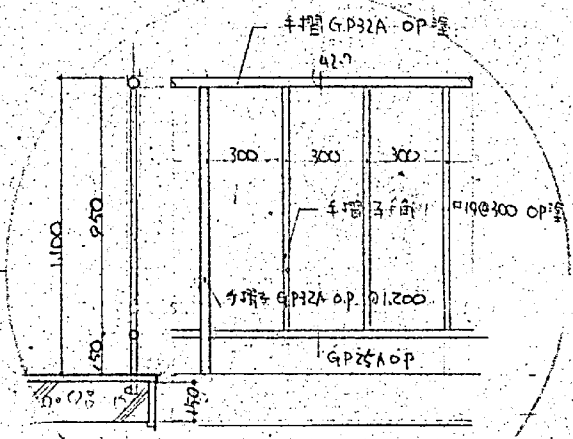


断面詳細図 S=1/50

施工年度	令和 8 年度		
工事名	京田辺市し尿等受入施設緑泉園更新工事		
施工場所	京田辺市 草内 地内		
図名	処理施設 断面詳細図		
図面番号	4-61	縮尺	1:50
京田辺市			



※ 図面はA2→A3縮小 (縮尺はA2サイズ)

要図

年月日	訂正事項	印

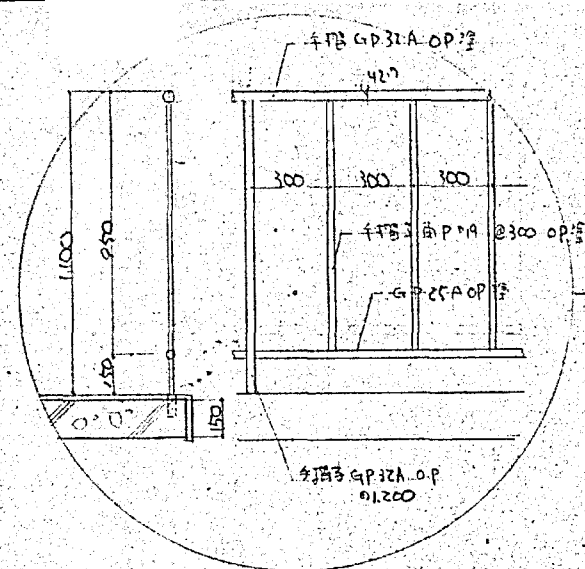

A部断面詳細図 S=1/20

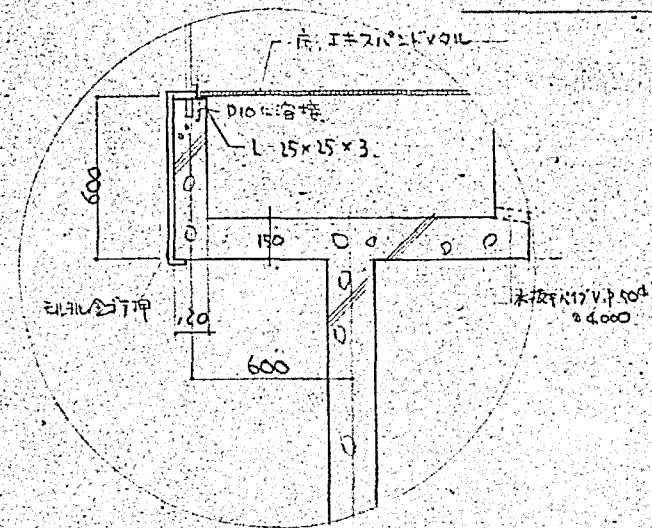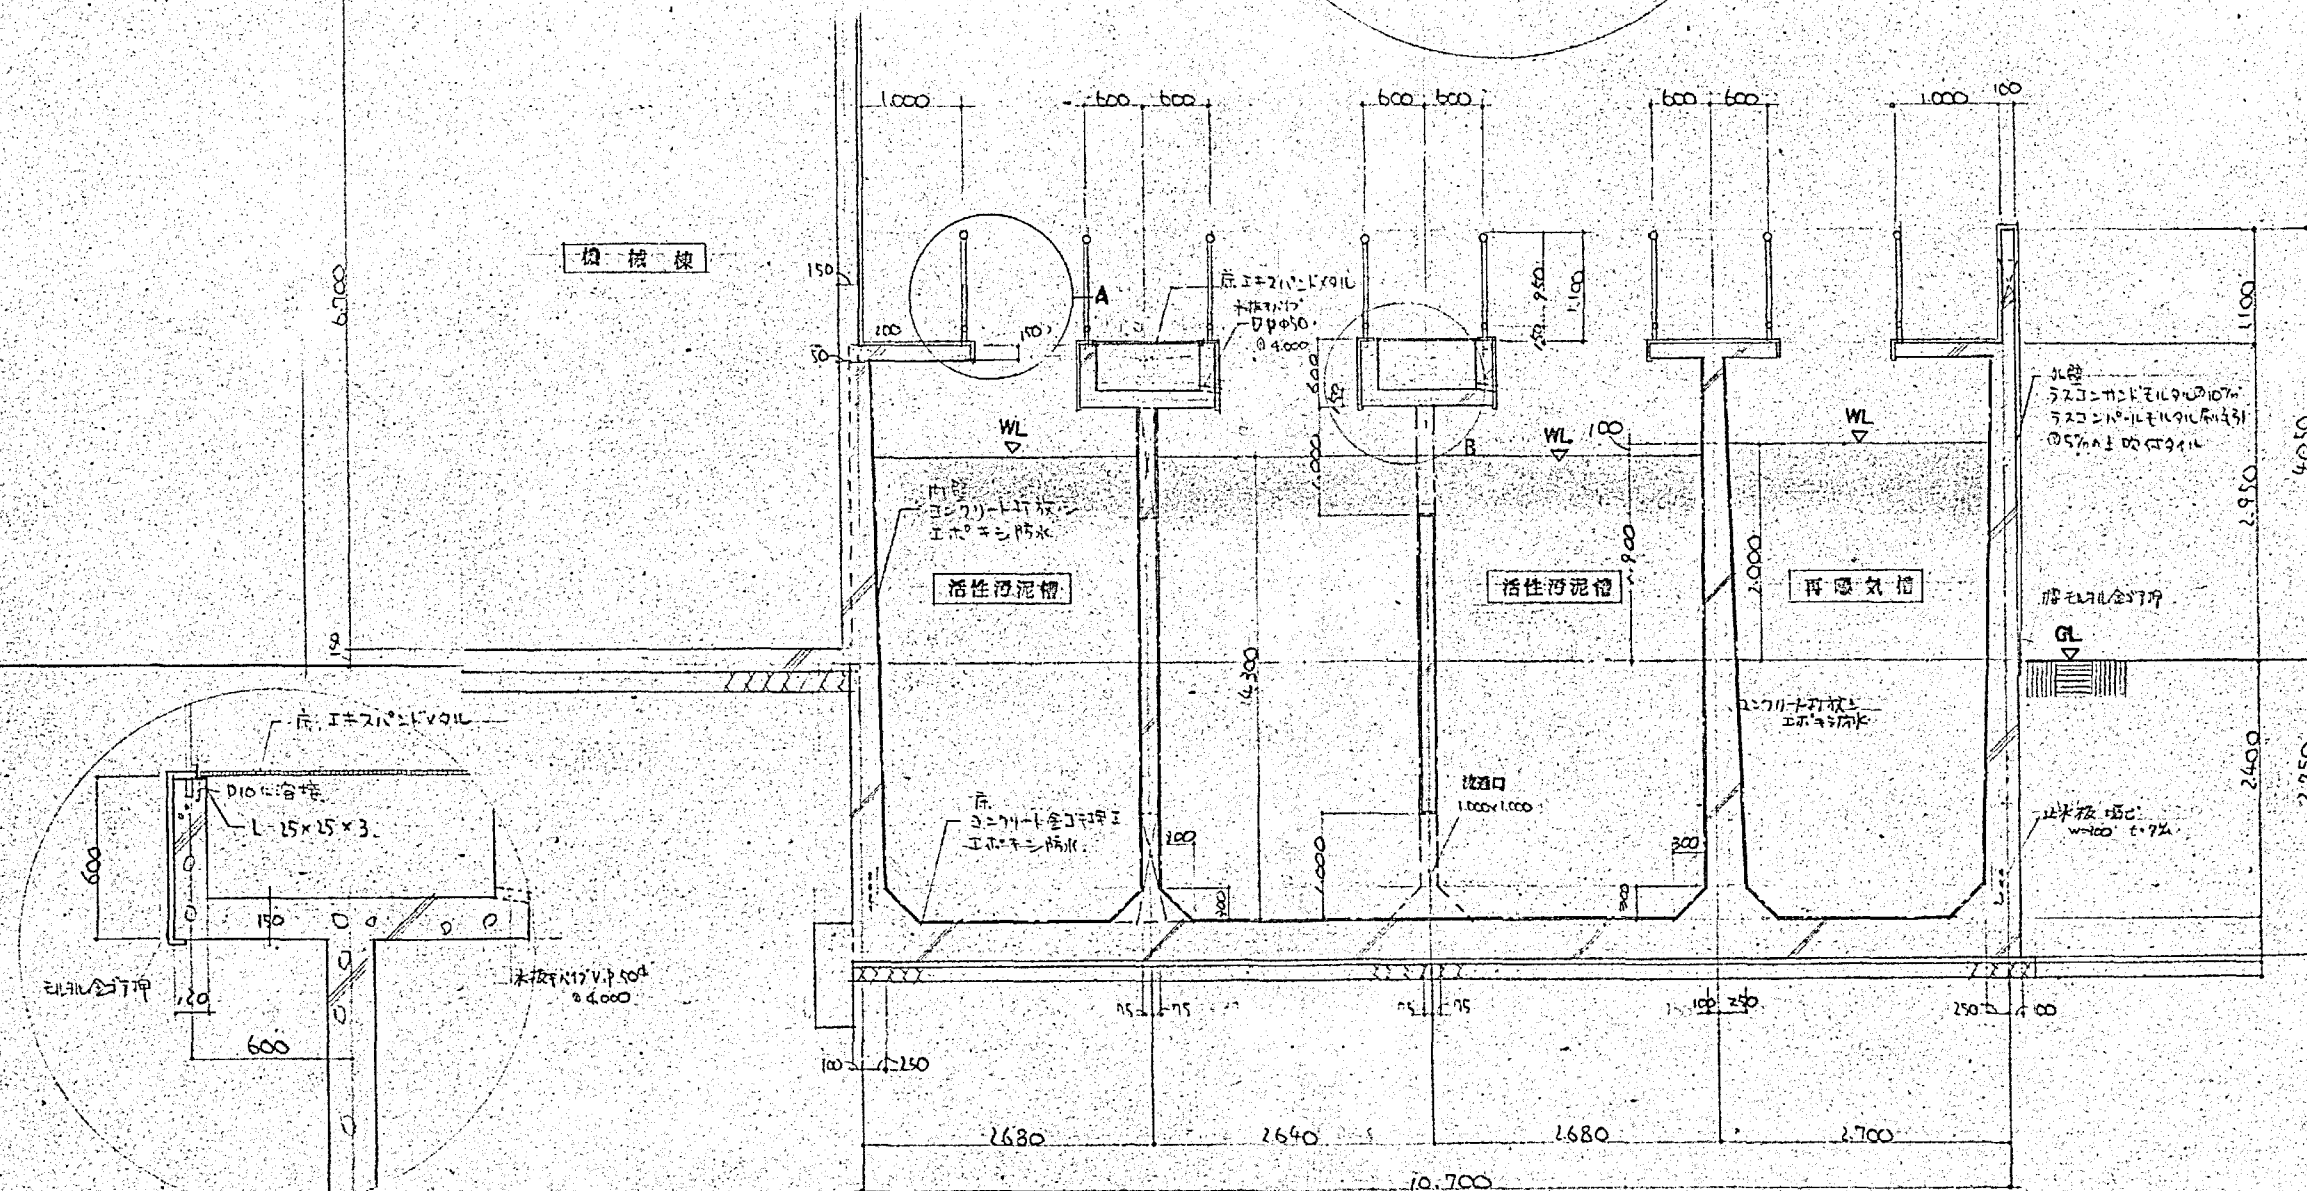

B部断面詳細図 S=1/20




断面詳細図 S=1/50

施工年度	令和 8 年度		
工 事 名	京田辺市し尿等受入施設緑泉園更新工事		
施工場所	京田辺市 草内 地内		
図 名	処理施設 断面詳細図		
図面番号	4-62	縮 尺	1:20 1:50
京 田 辺 市			

※ 図面はA2-A3縮小 (縮尺はA2サイズ)

図名

年月日	訂正事項	印

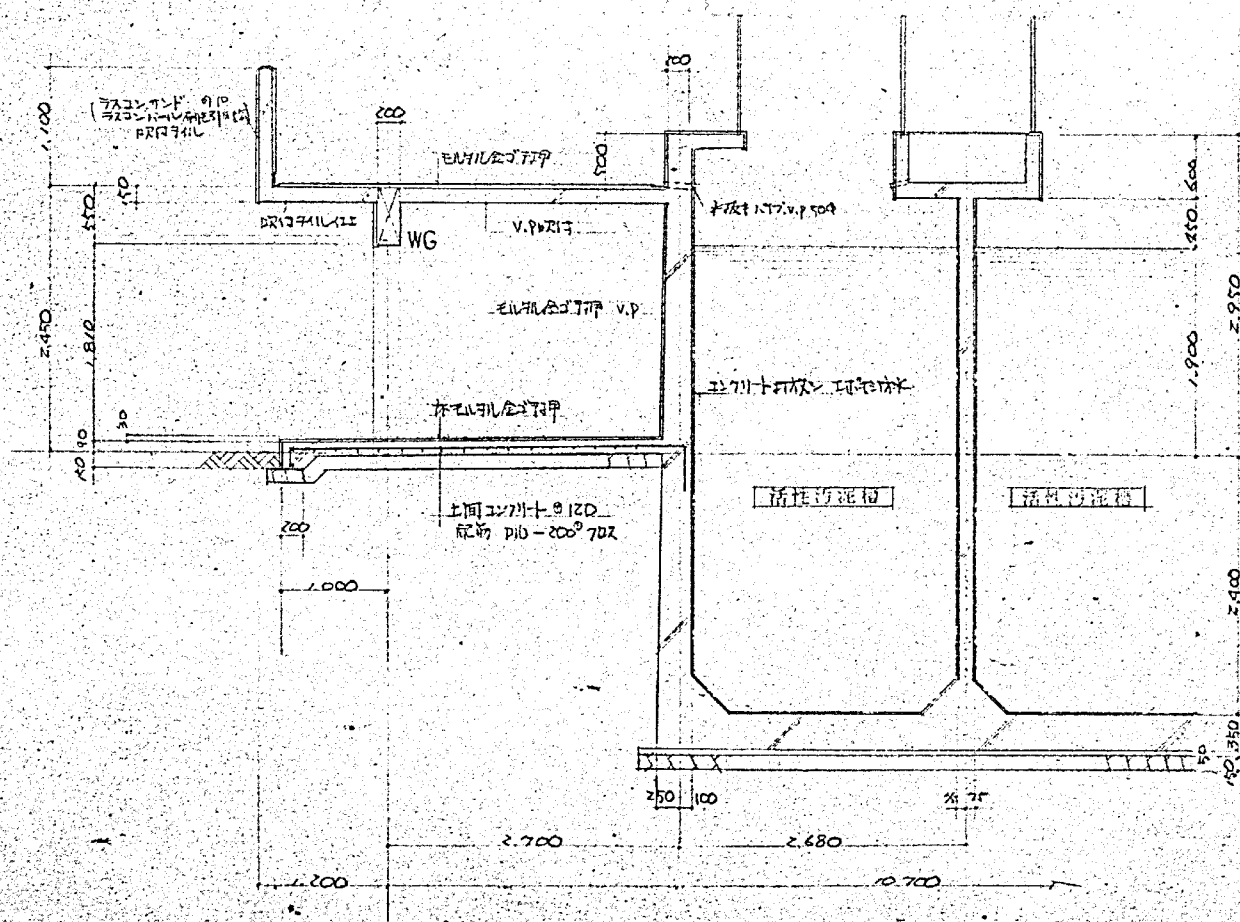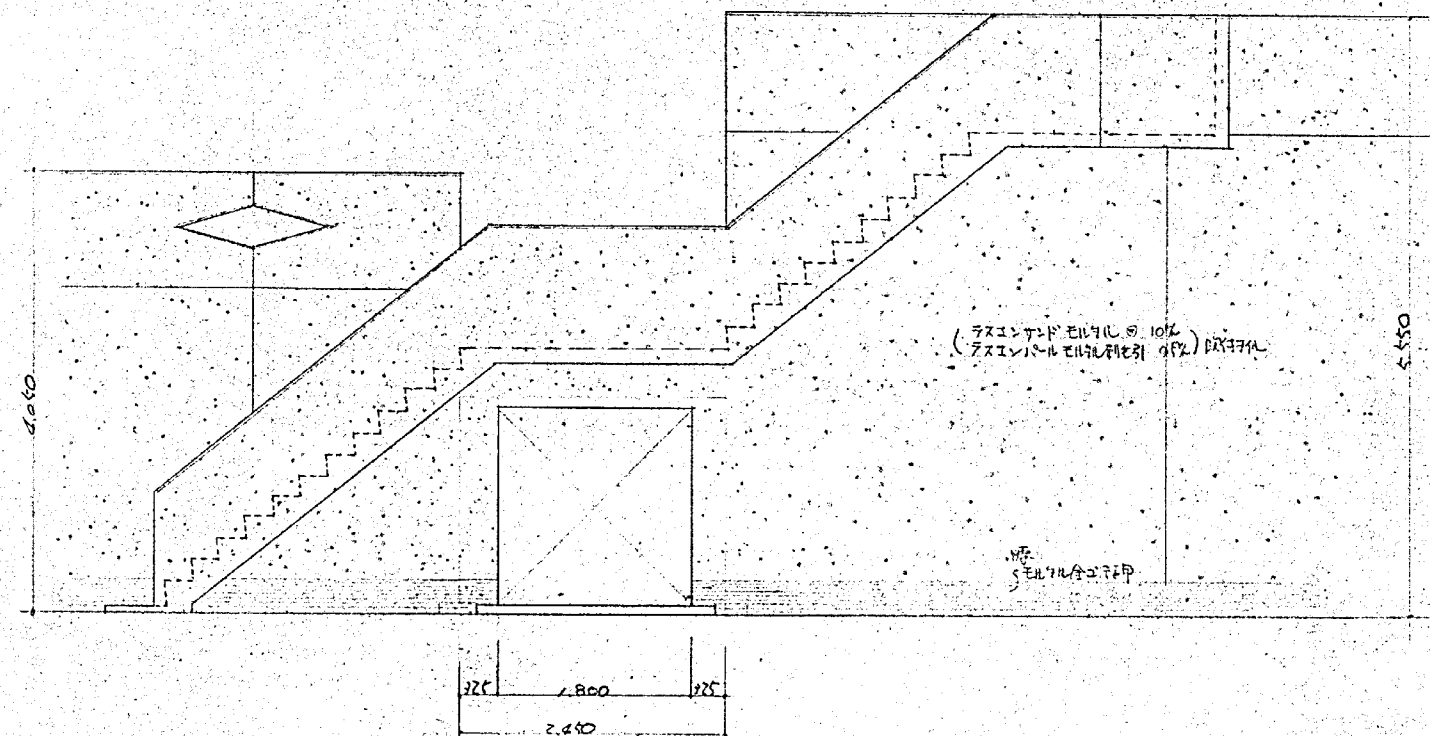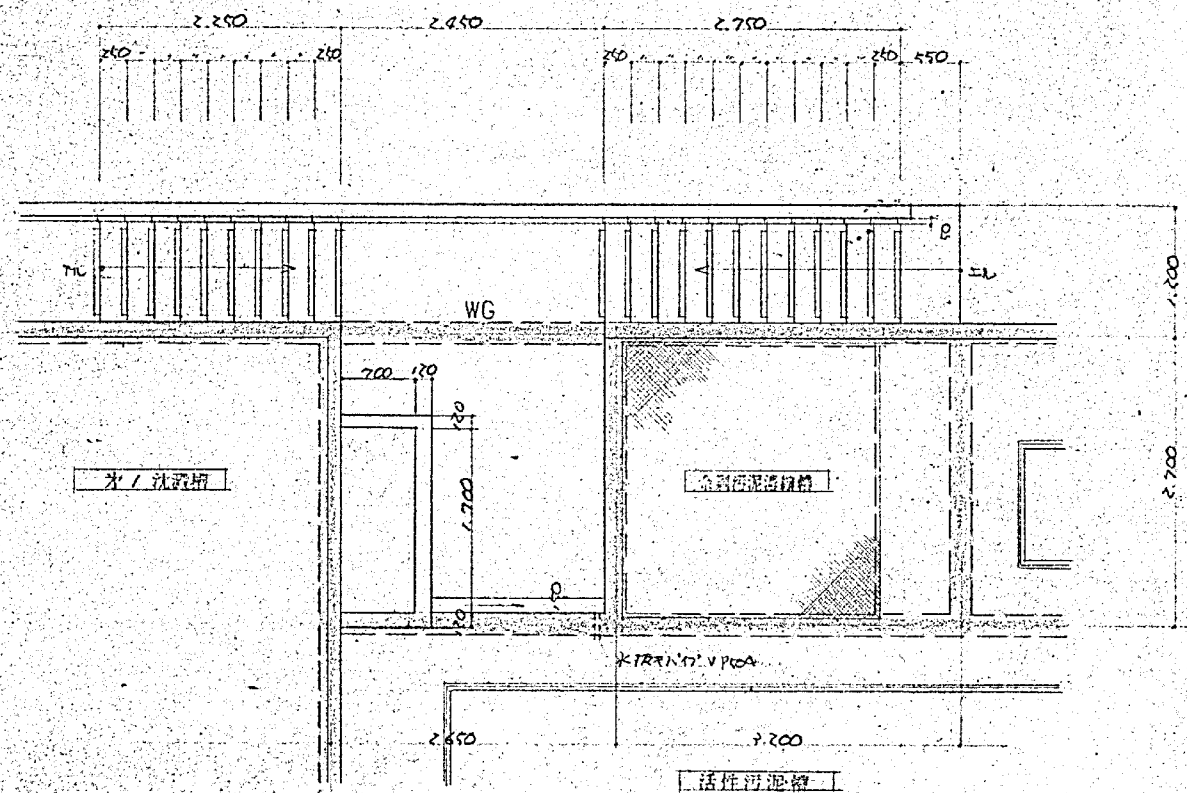


梁 リスト S=1:30	
符 号	WG
断 面	
寸 法	200
上 筋	2 - D19
下 筋	4 - D19
STP	D10 - 200φ
梁 筋	2 - D10

施工年度	令和 8 年度		
工 事 名	京田辺市し尿等受入施設緑泉園更新工事		
施工場所	京田辺市 草内 地内		
図 名	処理施設 平面図 断面図		
図面番号	4-64	縮 尺	1:30 1:50
京 田 辺 市			

※ 図面はA2→A3縮小 (縮尺はA2サイズ)

基
図

年月日	訂正事項	印

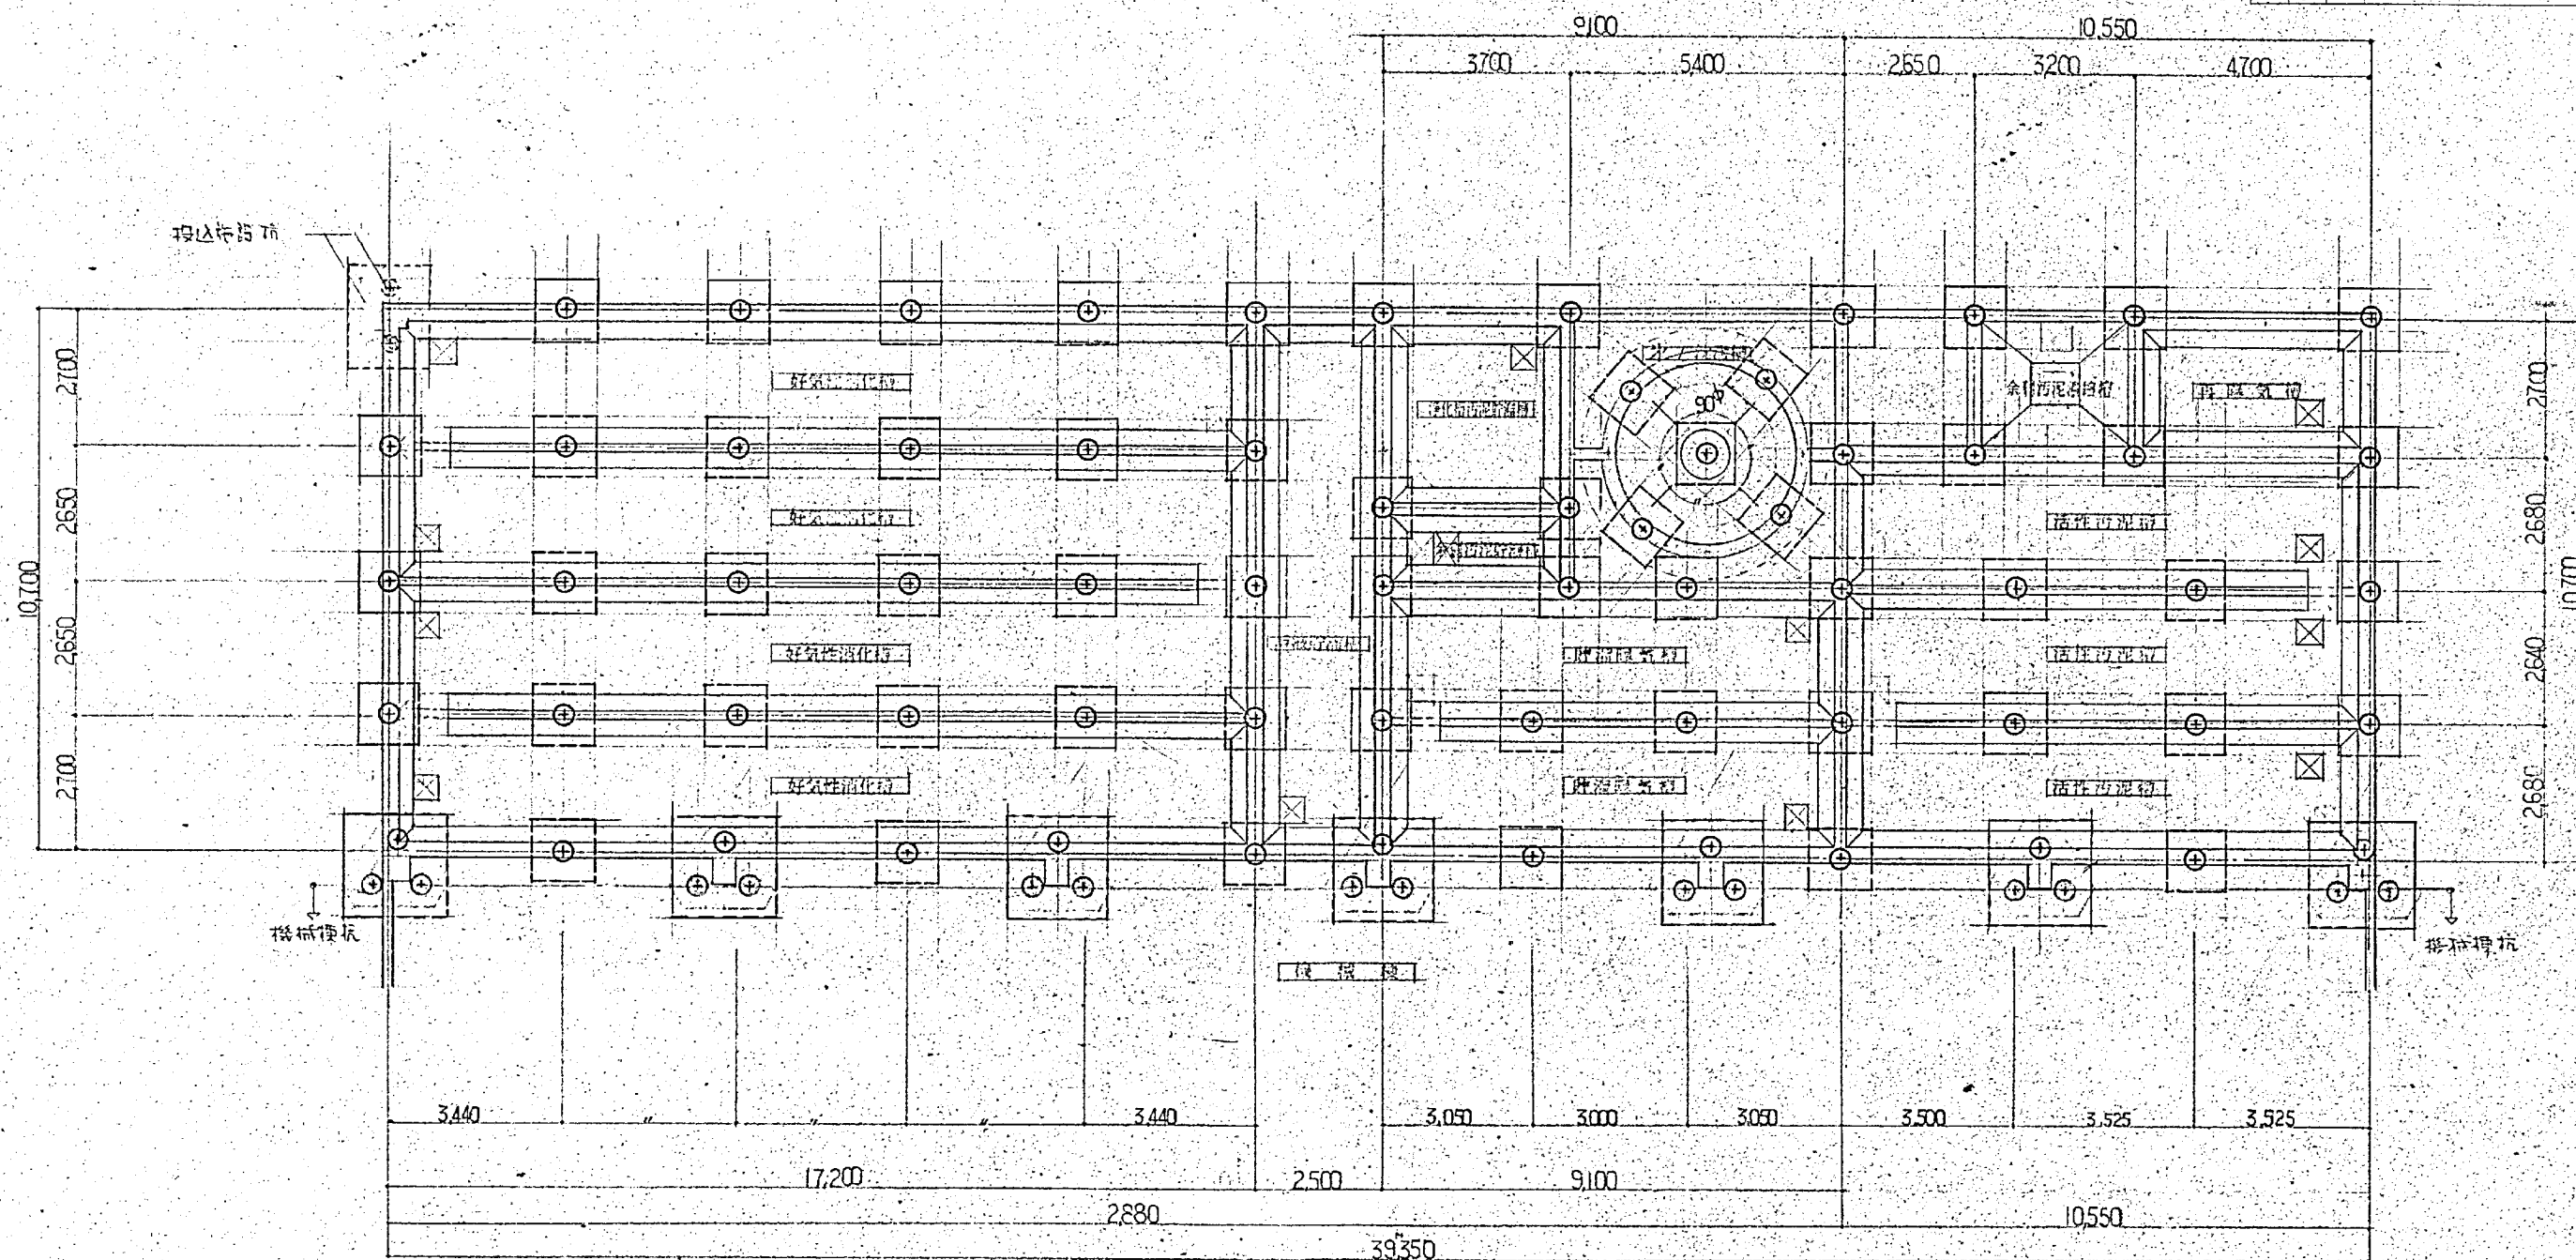

設計事項
杭総本数 67 本 (20mmφ鋼管杭 47本、100mmφ鋼管杭 20本)
杭種類 AC 119x12 350° 77x11=57
長期耐力 50 年 (設計)
設計強度 コンクリート FC=24.0 鉄筋 SD30
地盤 砂質シルト層 150 割断耐力 150


杭 伏 図 S-1:100

施工年度	令和 8 年度		
工 事 名	京田辺市し尿等受入施設緑泉園更新工事		
施工場所	京田辺市 草内 地内		
図 名	処理施設 杭伏図		
図面番号	4-65	縮 尺	1:100
京 田 辺 市			

※ 図面はA2→A3縮小 (縮尺はA2サイズ)

壁
図

年 月 日	訂 正 事 項	印

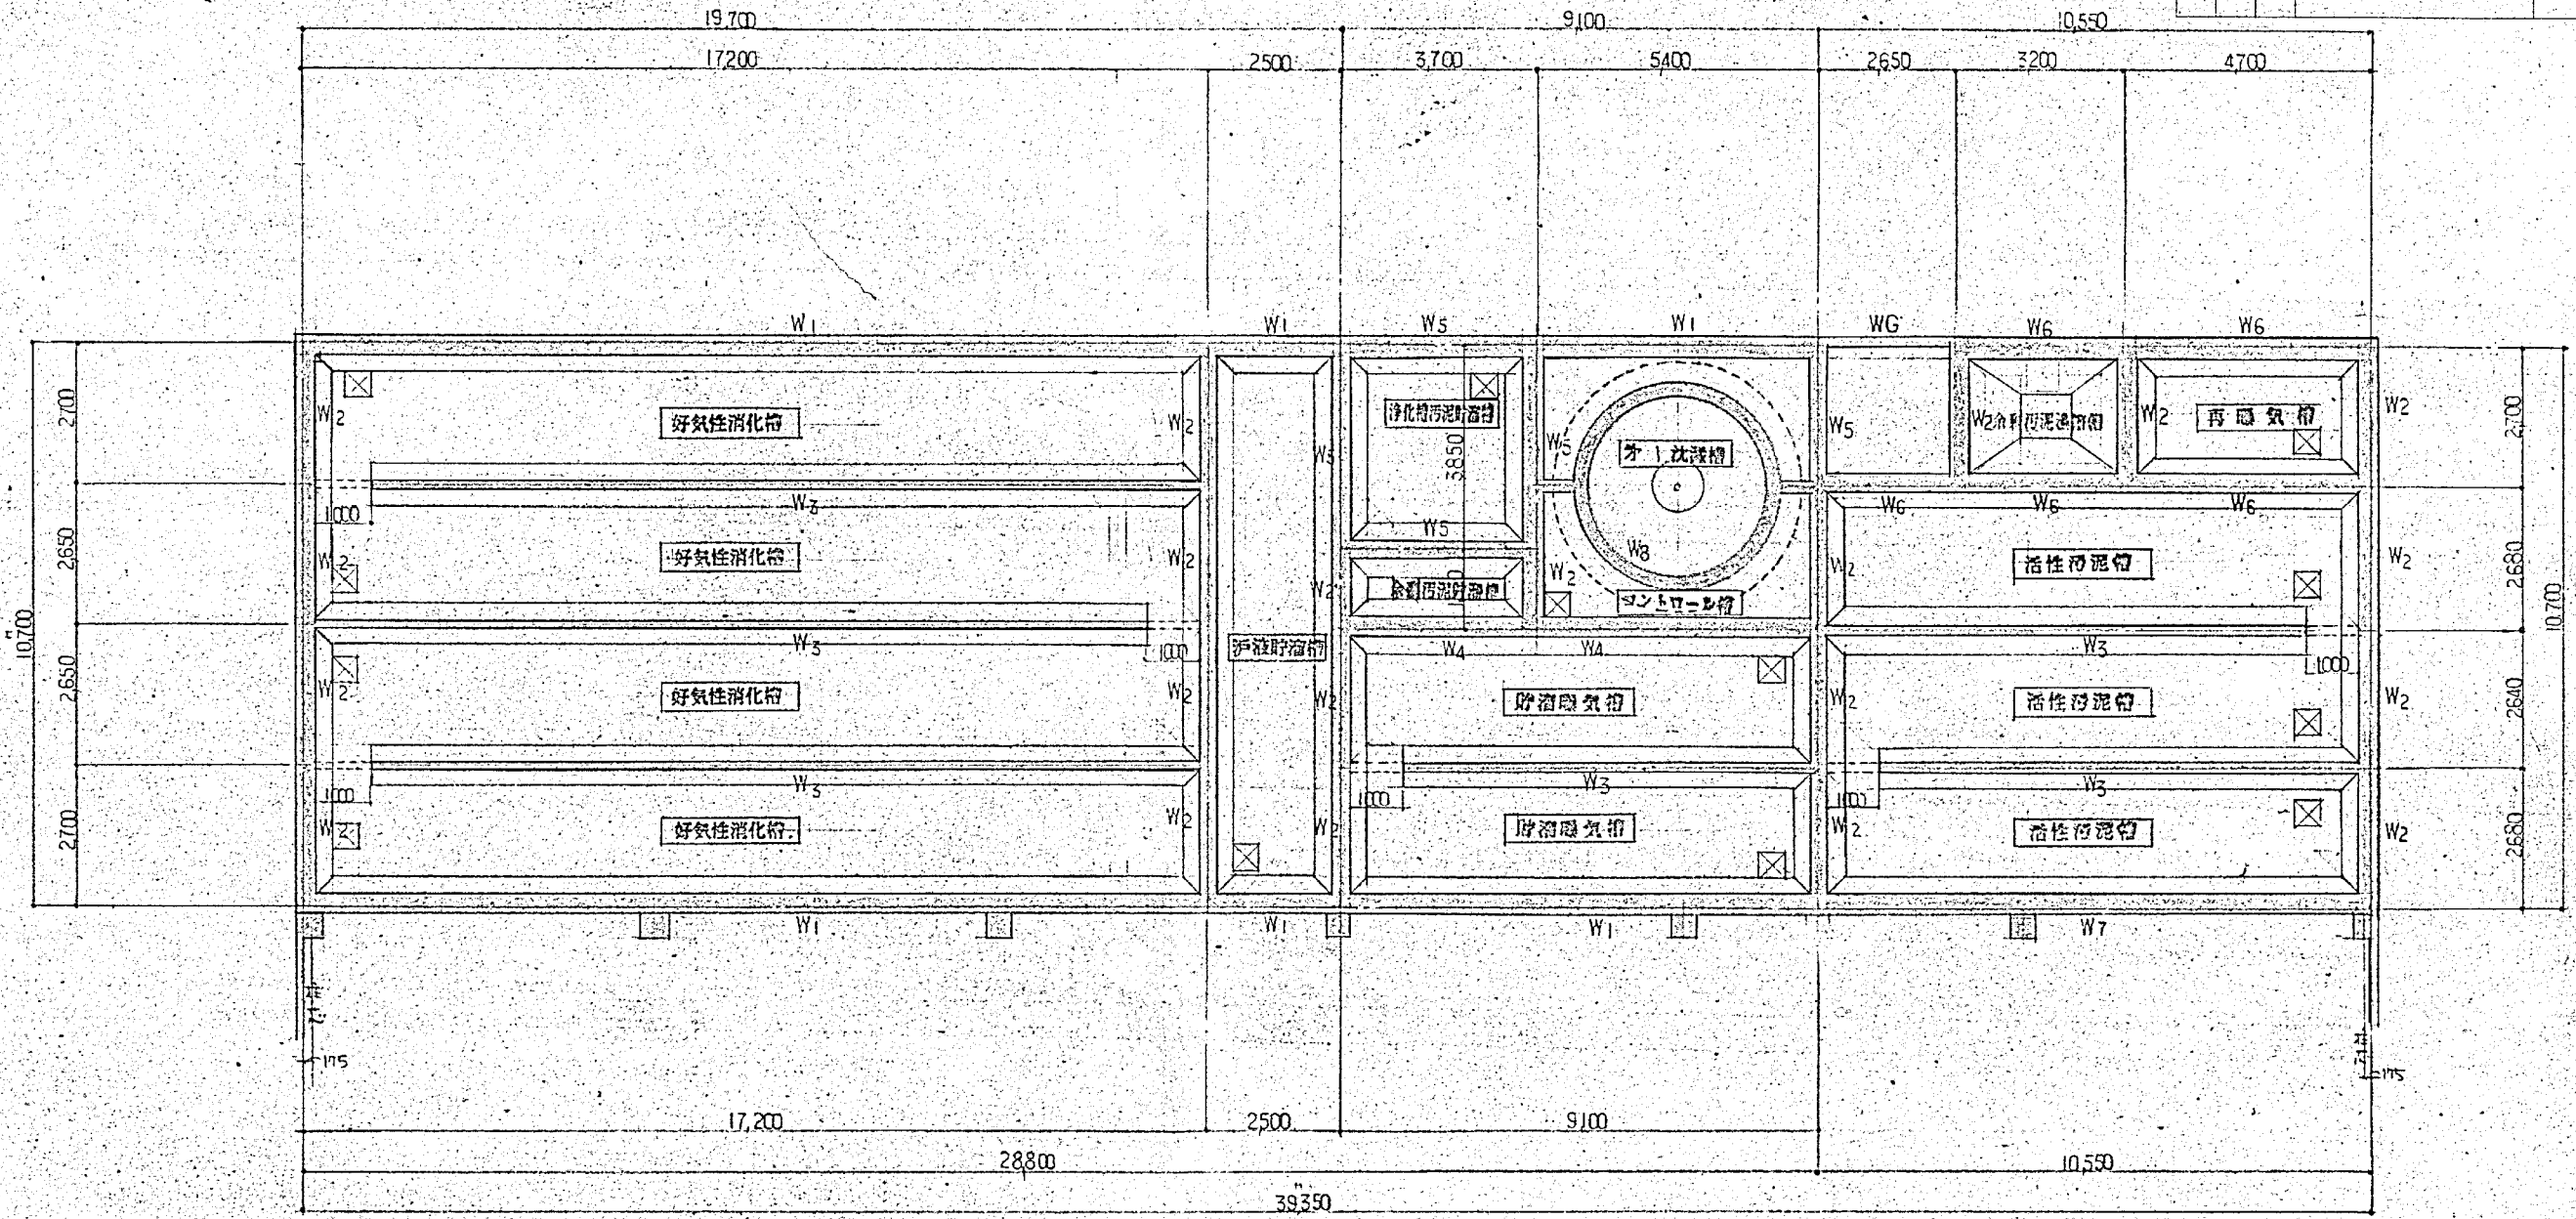


壁 リスト					
符 号	幅	高さ	サキ	ヨコ	ハシ
W1	200	350	φ160 150	φ130 200	φ130 200
W2	200	350	φ130 200	φ130 200	φ130 200
W3	150	150	φ100 200	φ100 200	φ130 200
W4	200	350	φ160 150	φ130 150	φ130 150
W5	200	350	φ160 150	φ130 200	φ130 200
W6	200	350	φ160 150	φ130 150	φ130 200
W7	200	350	φ130 150	φ130 200	φ130 200
W8	250	250	φ130 250	φ130 200	φ130 200

壁 伏 図 1:100

施工年度	令和 8 年度		
工 事 名	京田辺市し尿等受入施設緑泉園更新工事		
施工場所	京田辺市 草内 地内		
図 名	処理施設 壁伏図		
図面番号	4-66	縮 尺	1:100
京 田 辺 市			

※ 図面はA2→A3縮小 (縮尺はA2サイズ)

年 月 日	訂 正 事 項	印

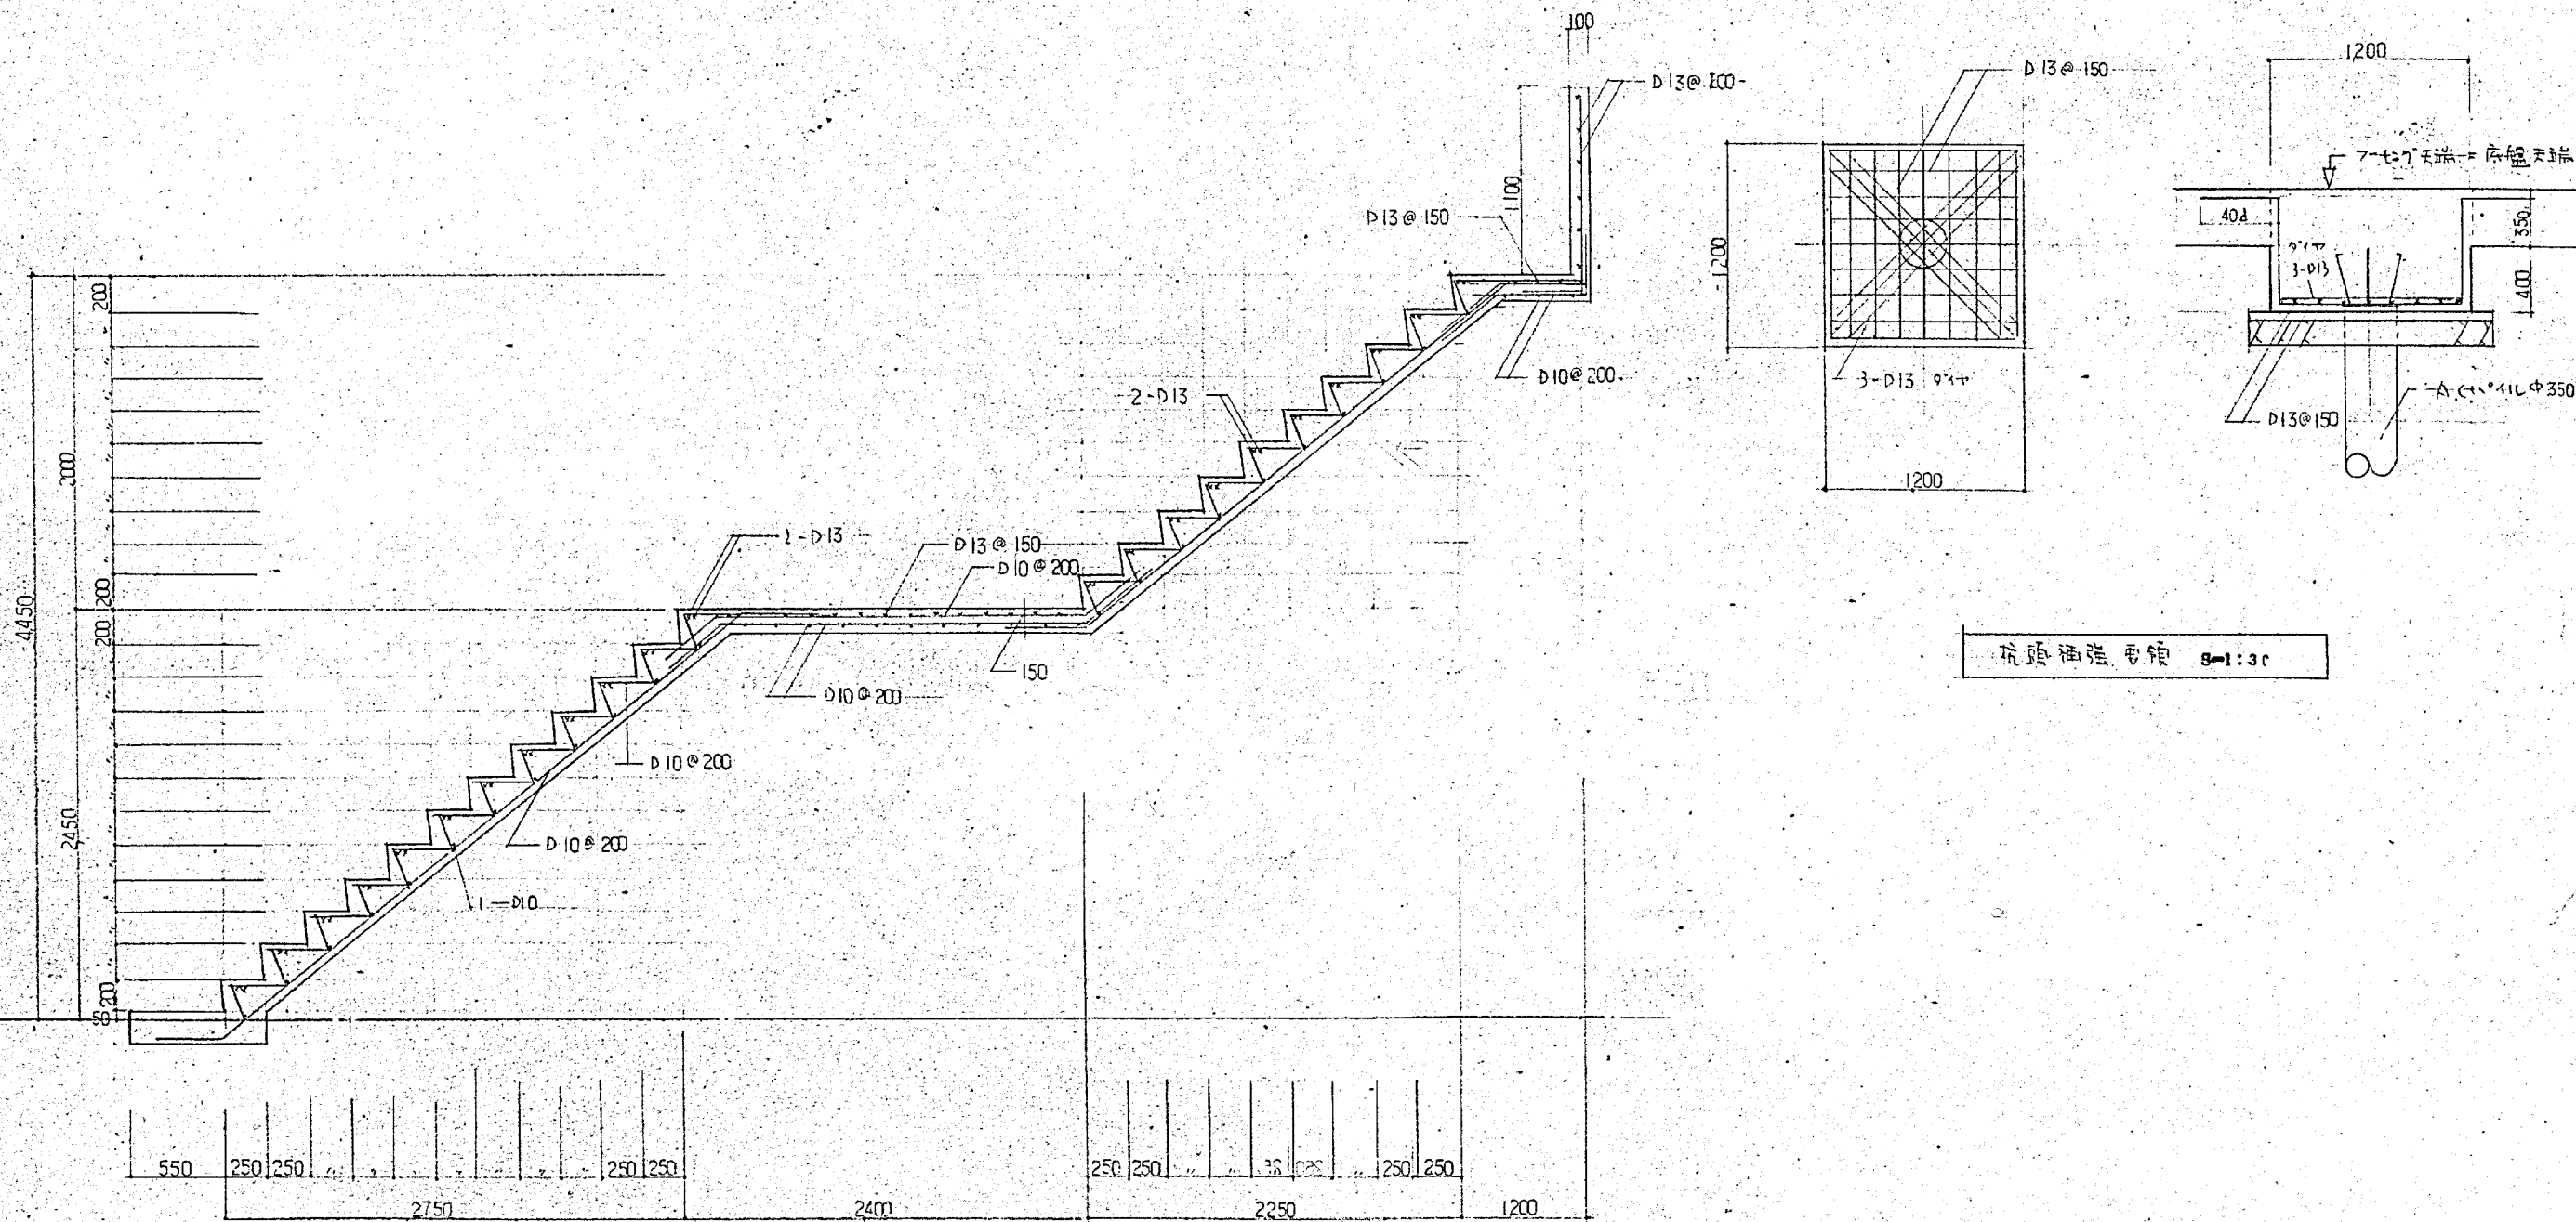


片頭補強要領 8-1:30



階段配筋図 8-1:30

施工年度	令和 8 年度		
工 事 名	京田辺市し尿等受入施設緑泉園更新工事		
施工場所	京田辺市 草内 地内		
図 名	処理施設 配筋図		
図面番号	4-67	縮 尺	1:30
京 田 辺 市			

年 月 日	訂 正 事 項	印

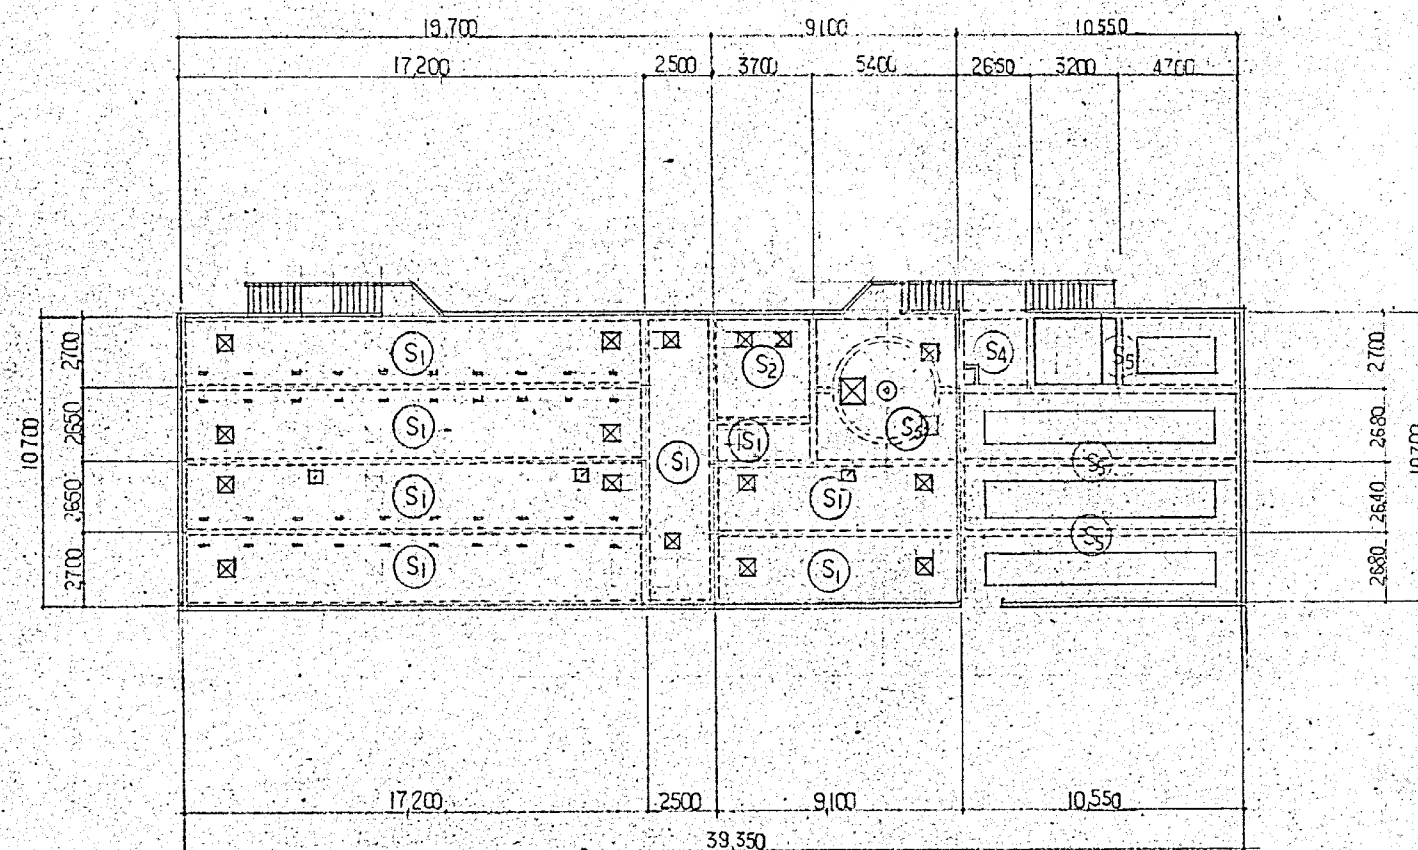

スラブ 伏 図 S=1:200

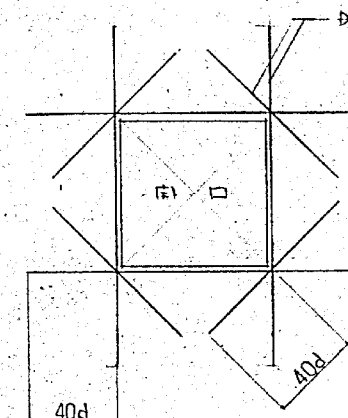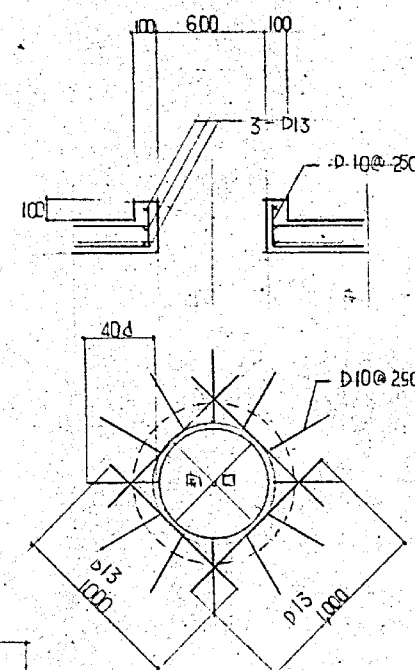


開口部 補強要領 1/30

スラブ リスト							
符号	スラブ厚		短 辺	中央部	長 辺	中央部	備 考
S 1	150	上 筋	D10, D13@150	全 区	D10 @250	全 区	モヤミ
		下 筋	D10 @150		D10 @200		
S 2	150	上 筋	D10, D13@150	全 区	D10, D13@150	全 区	モヤミ
		下 筋	D10 @150		D10 @150		
S 3	150	上 筋	D13 @100	全 区	D13 @100	全 区	モヤミ
		下 筋	D10, D13@150		D10, D13@150		
S 4	150	上 筋	D10, D13@150	全 区	D10, D13@150	全 区	モヤミ
		下 筋	D10 @150		D10 @150		
S 5	150	上 筋	D10, D13@150	全 区	D10 @250	全 区	片持スラブ
		下 筋	D10 @200		D10 @200		

施工年度	令和 8 年度		
工 事 名	京田辺市し尿等受入施設緑泉園更新工事		
施工場所	京田辺市 草内 地内		
図 名	処理施設 スラブ伏図 スラブリスト		
図面番号	4-68	縮 尺	1:30 1:200
京 田 辺 市			

巻
図


年 月 日	訂 正 事 項	印

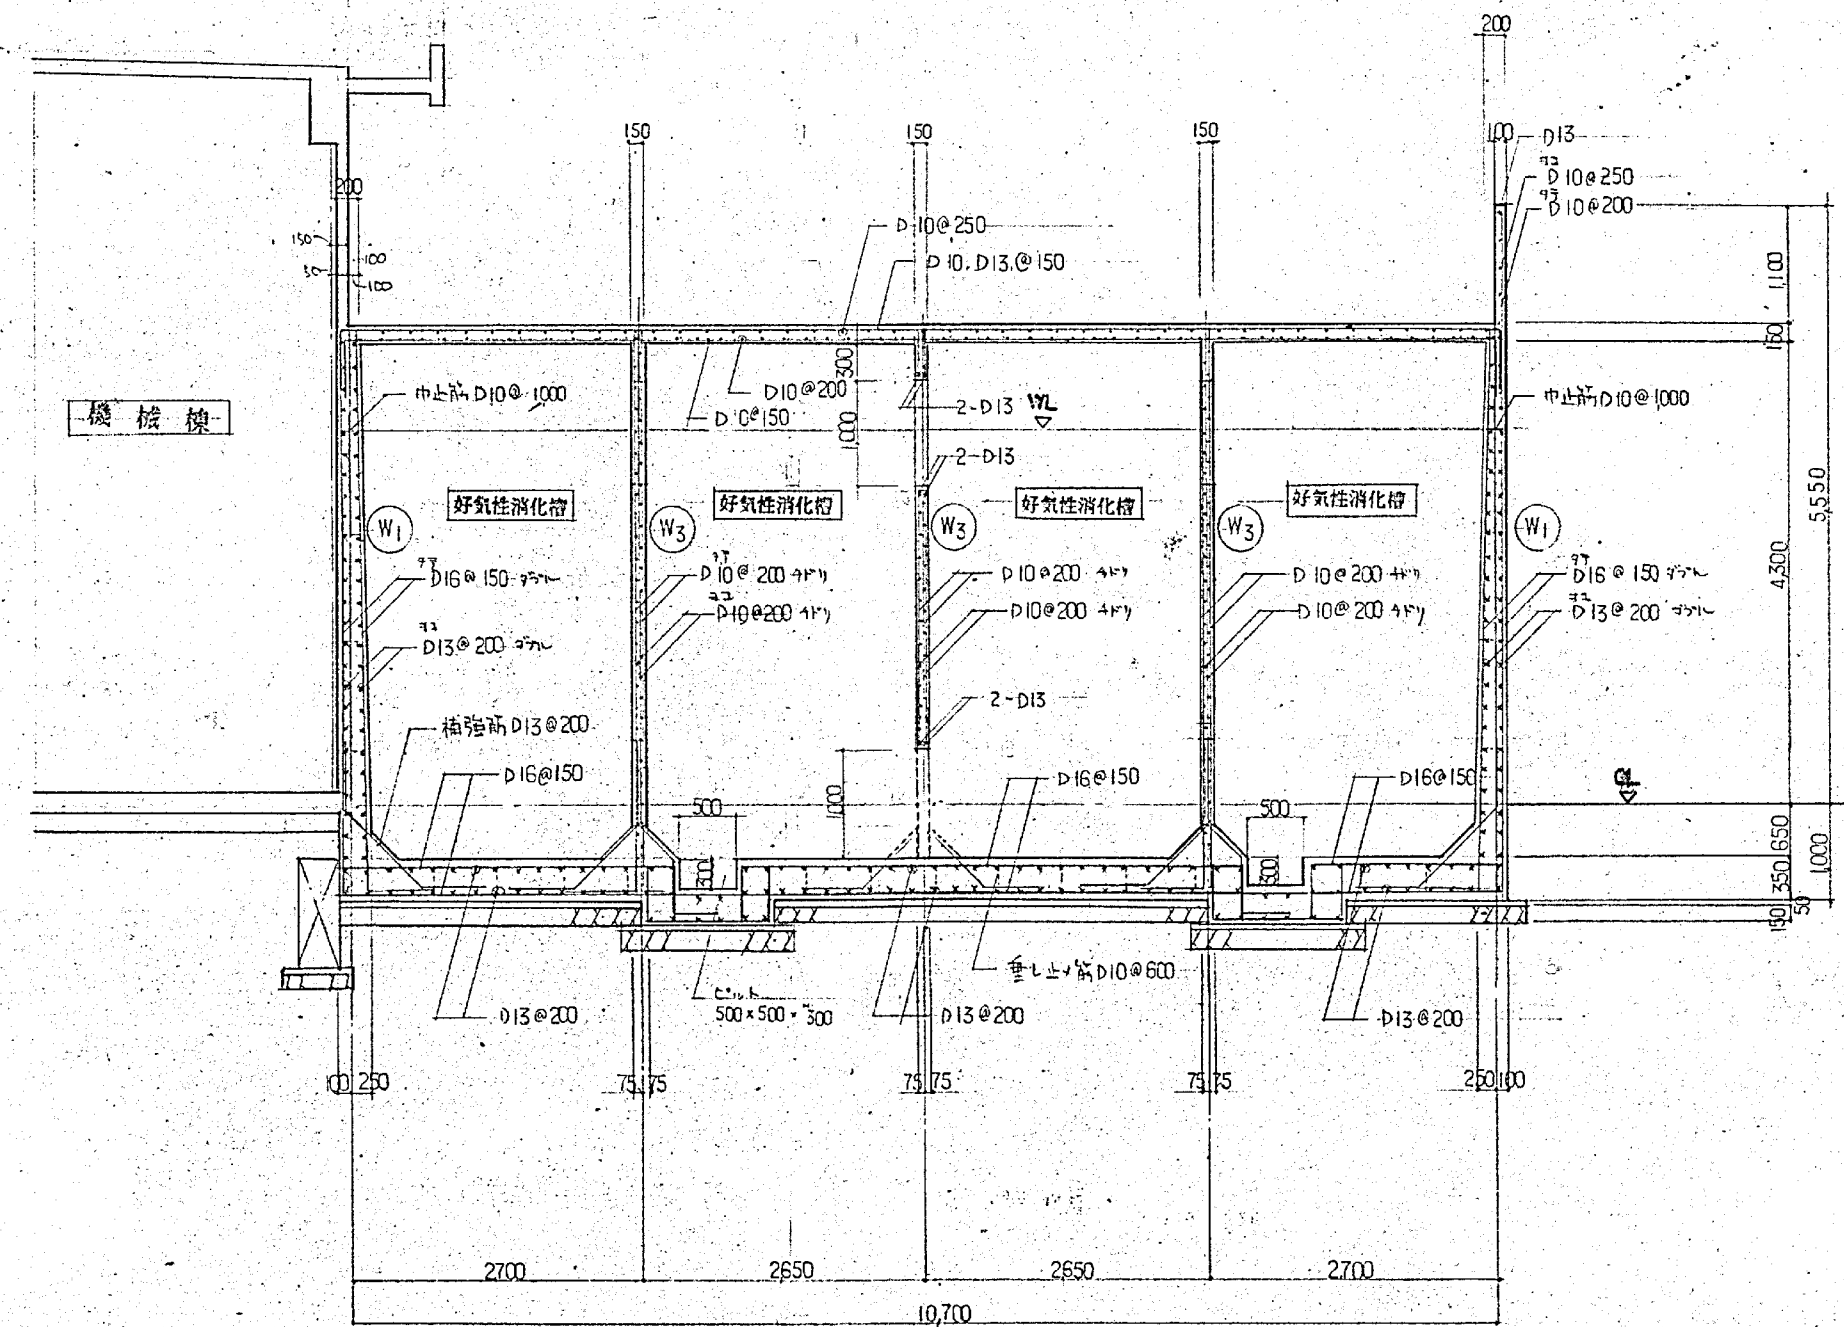

断面配筋図 S=1:50


施工年度	令和 8 年度		
工 事 名	京田辺市し尿等受入施設緑泉園更新工事		
施工場所	京田辺市 草内 地内		
図 名	処理施設 断面配筋図		
図面番号	4-69	縮 尺	1:50
京 田 辺 市			

※ 図面はA2→A3縮小 (縮尺はA2サイズ)



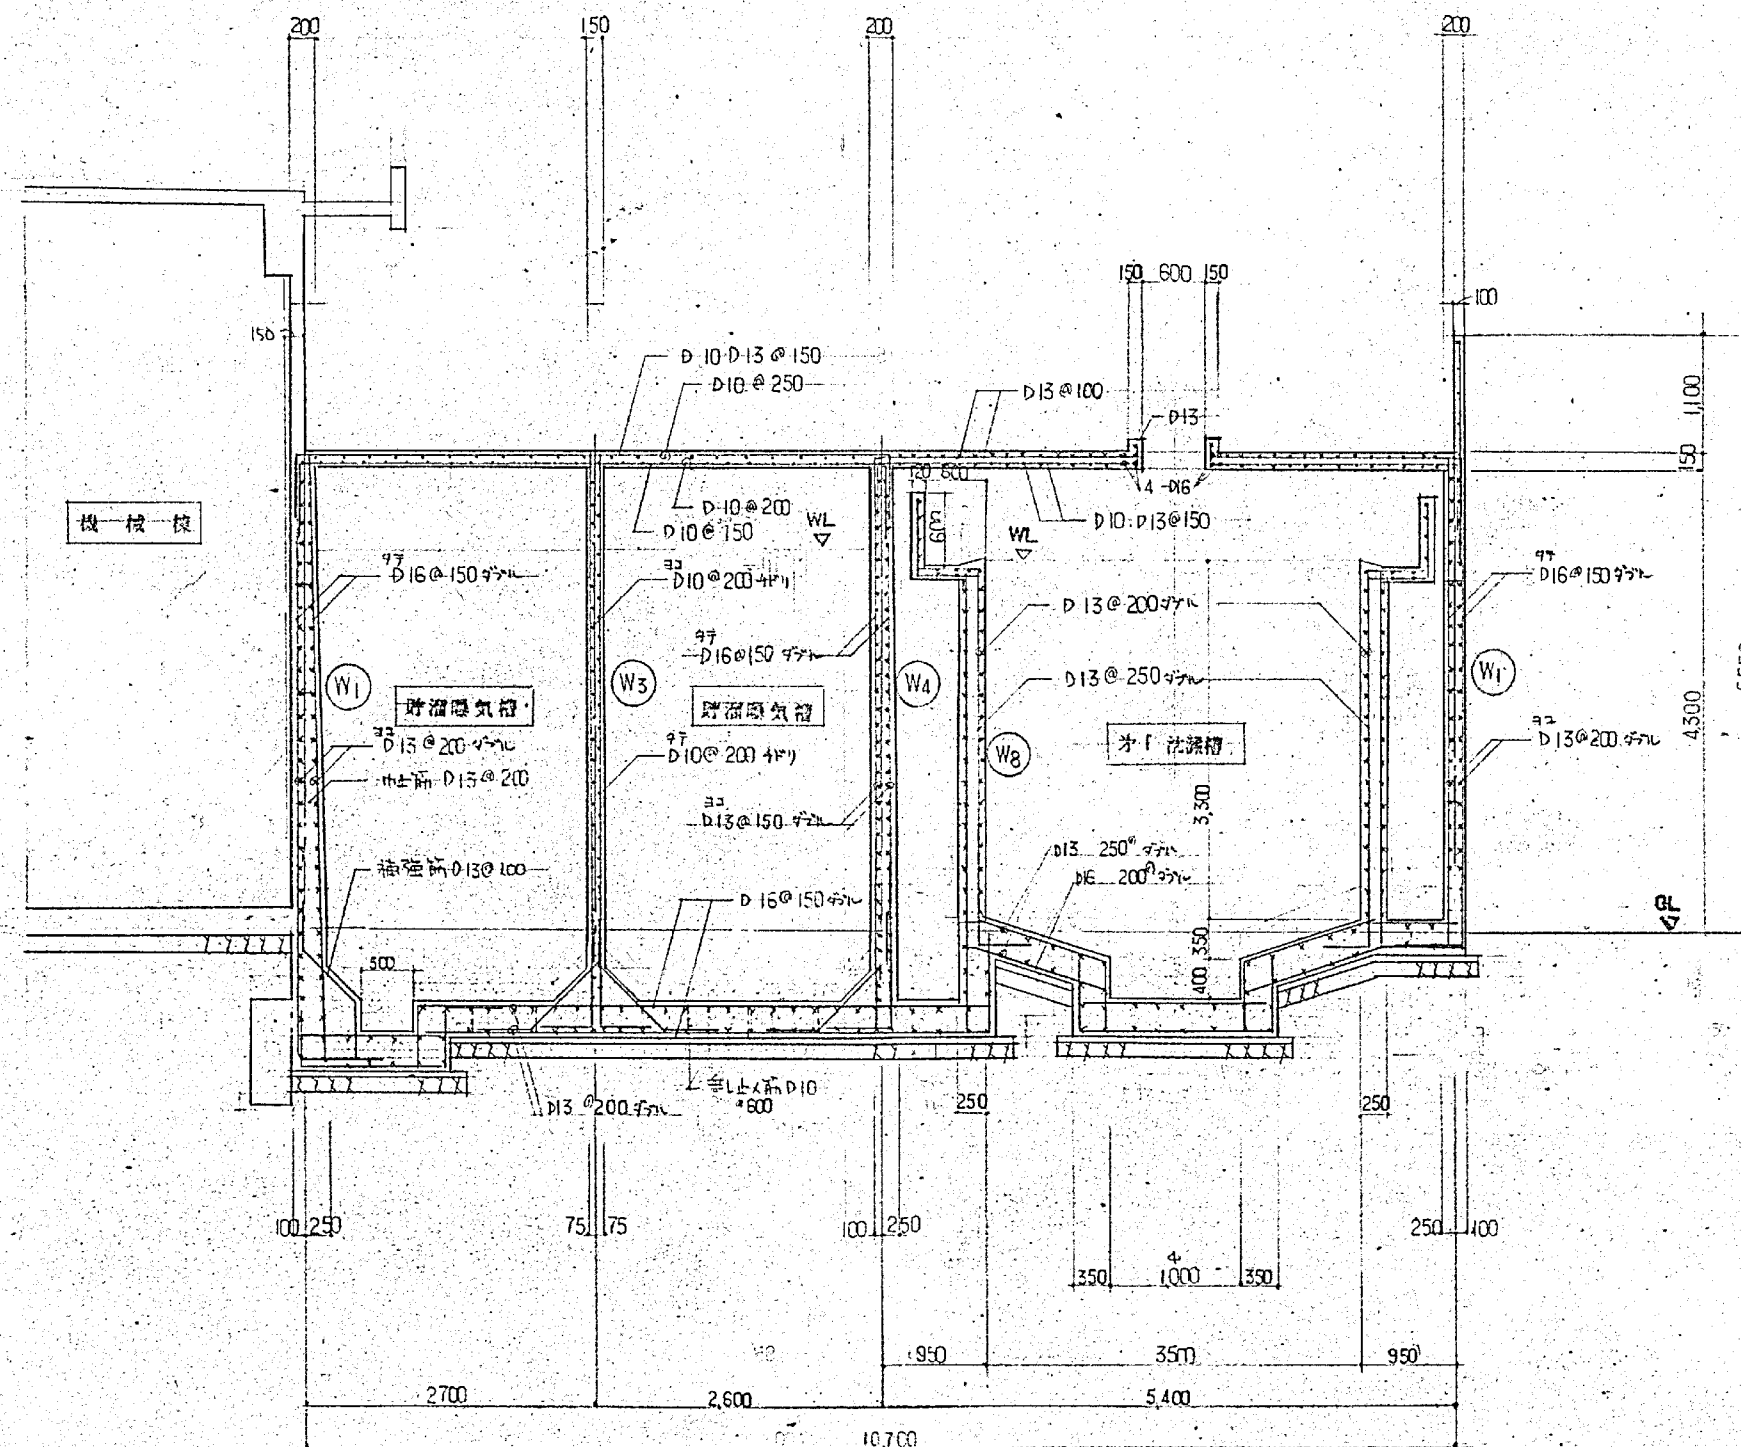


断面配筋图 3-1:50

施工年度	令和 8 年度		
工 事 名	京田辺市し尿等受入施設緑泉園更新工事		
施工場所	京田辺市 草内 地内		
図 名	処理施設 断面配筋図		
図面番号	4-70	縮 尺	1:50
京 田 辺 市			

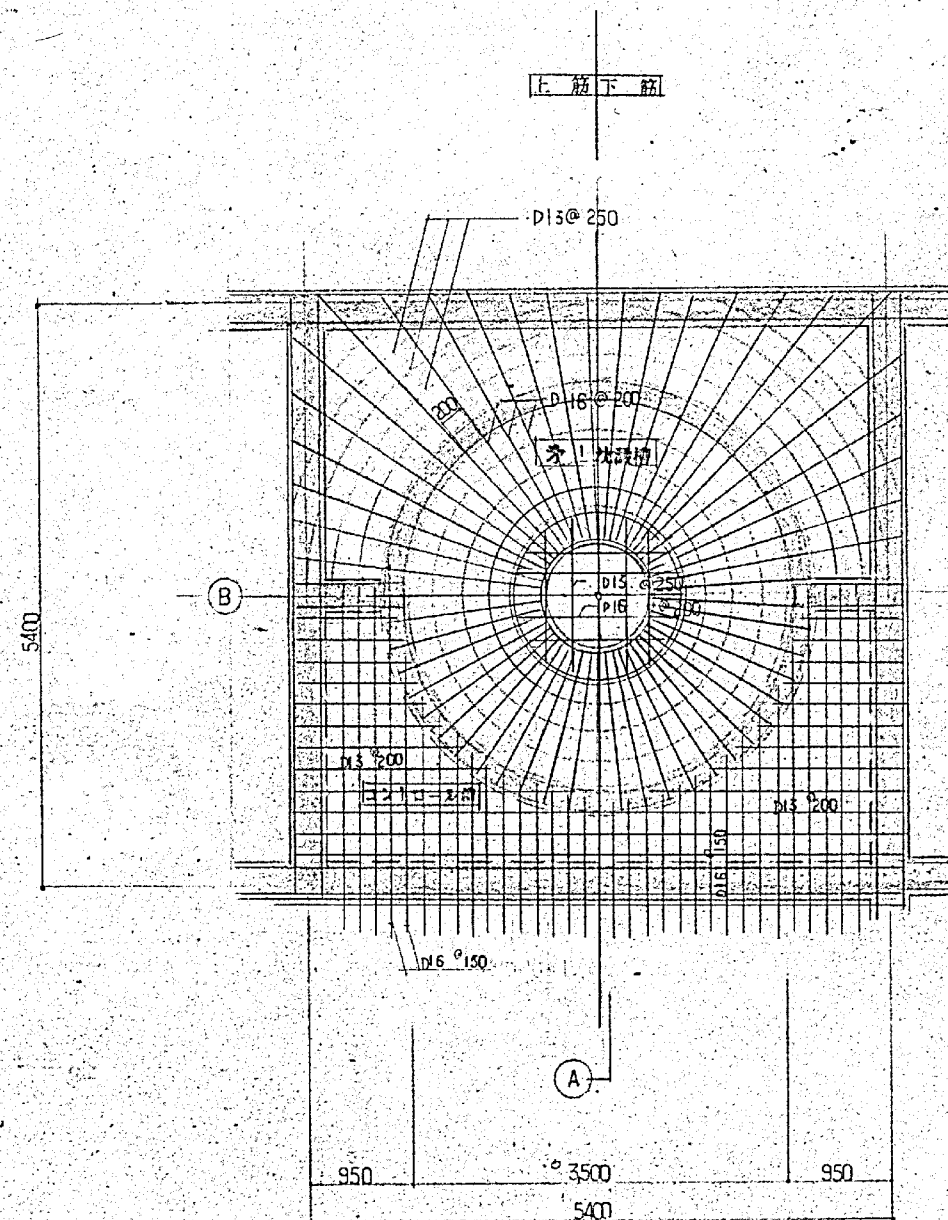[illegible]

① 断面配筋图 S=1150

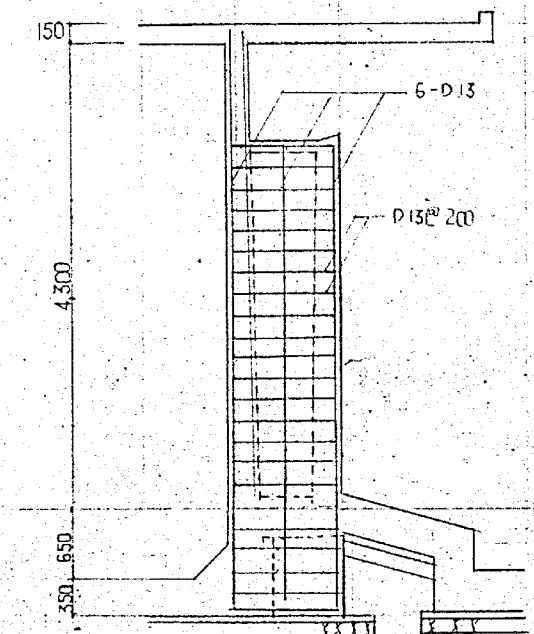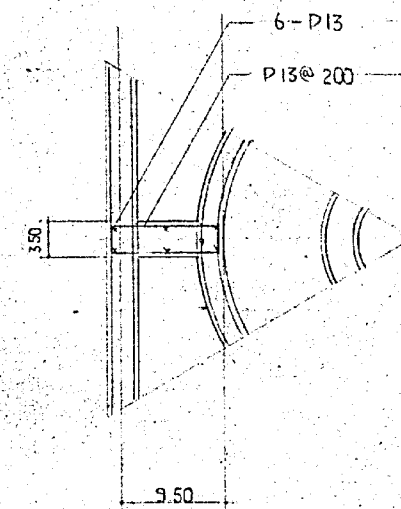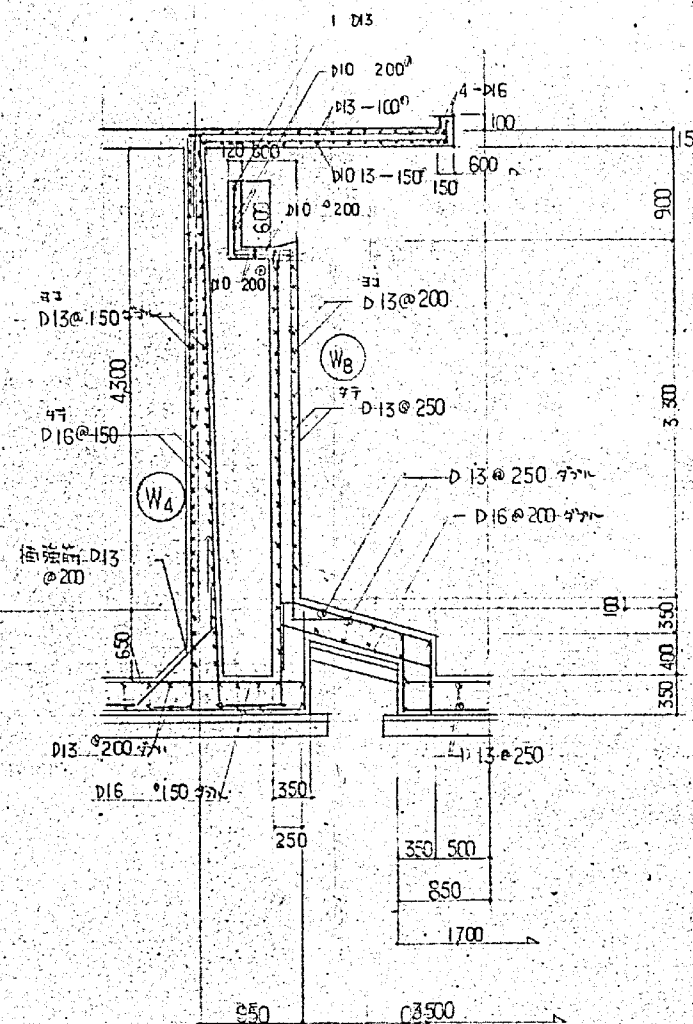


⑧ 断面配筋图 S=1:50

施工年度	令和 8 年度		
工 事 名	京田辺市し尿等受入施設緑泉園更新工事		
施工場所	京田辺市 草内 地内		
図 名	処理施設 配筋図		
図面番号	4-71	縮 尺	1:50
京 田 辺 市			

※ 図面はA2→A3縮小（縮尺はA 2サイズ）

要図

年月日	訂正事項	印

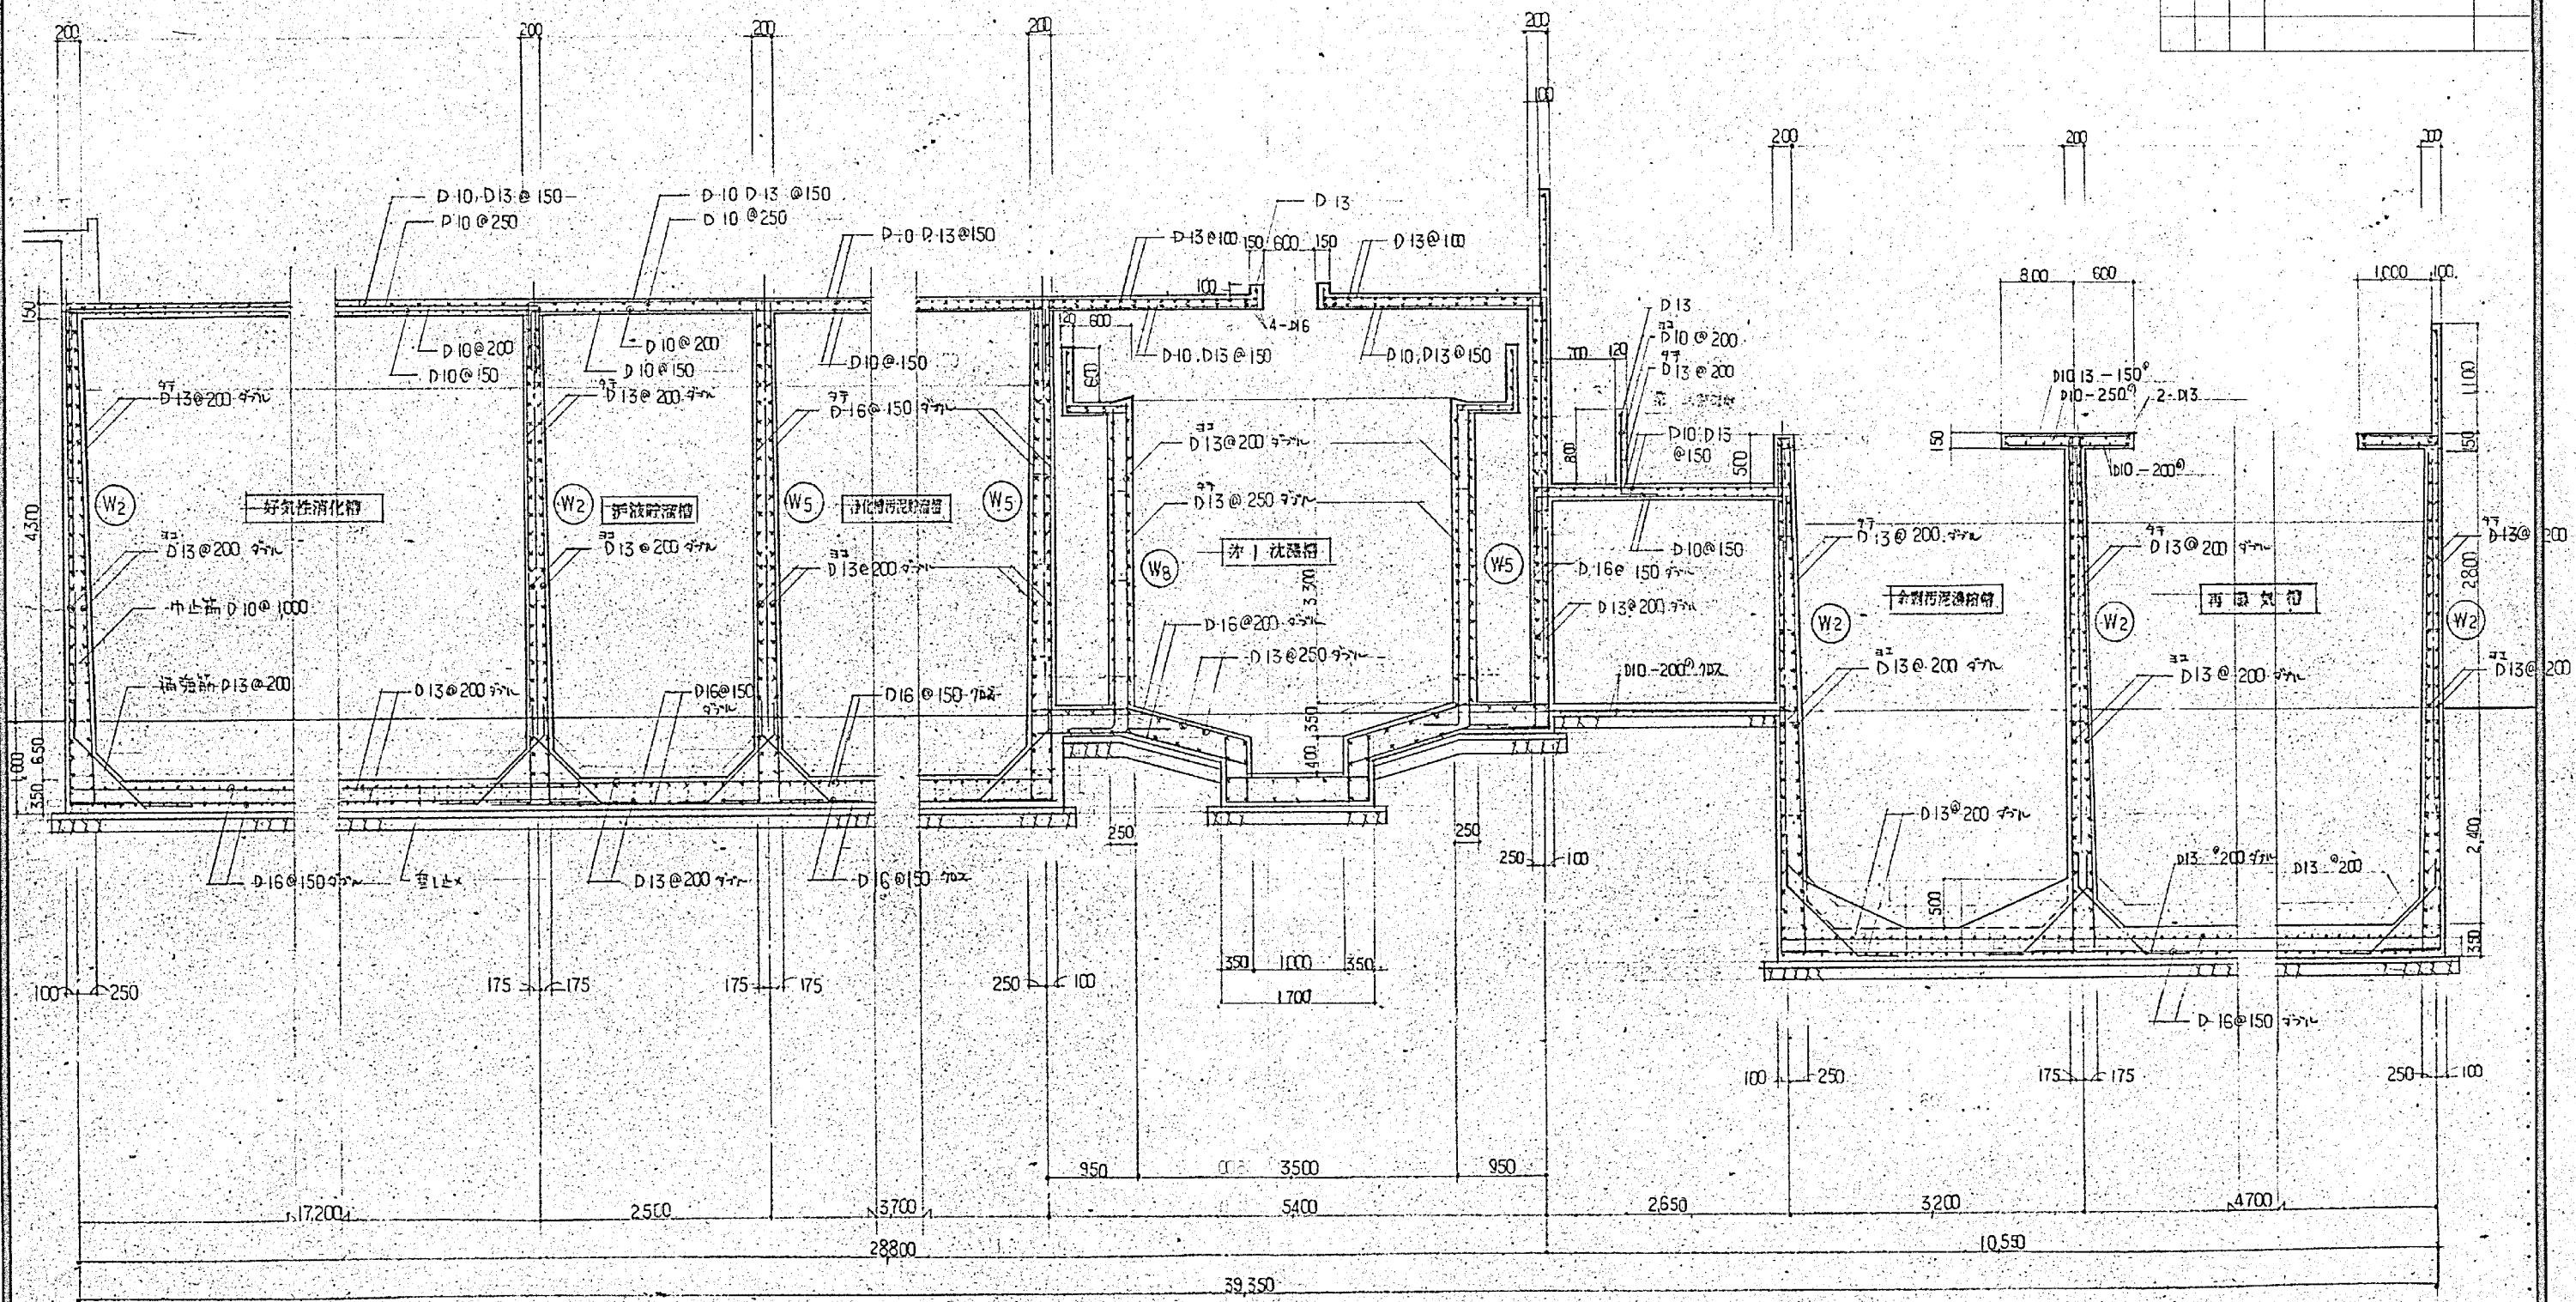


断面配筋図 1:50

施工年度	令和 8 年度		
工事名	京田辺市し尿等受入施設緑泉園更新工事		
施工場所	京田辺市 草内 地内		
図名	処理施設 断面配筋図		
図面番号	4-72	縮尺	1:50
京田辺市			


※ 図面はA2→A3縮小 (縮尺はA2サイズ)

年月日	訂正事項	印

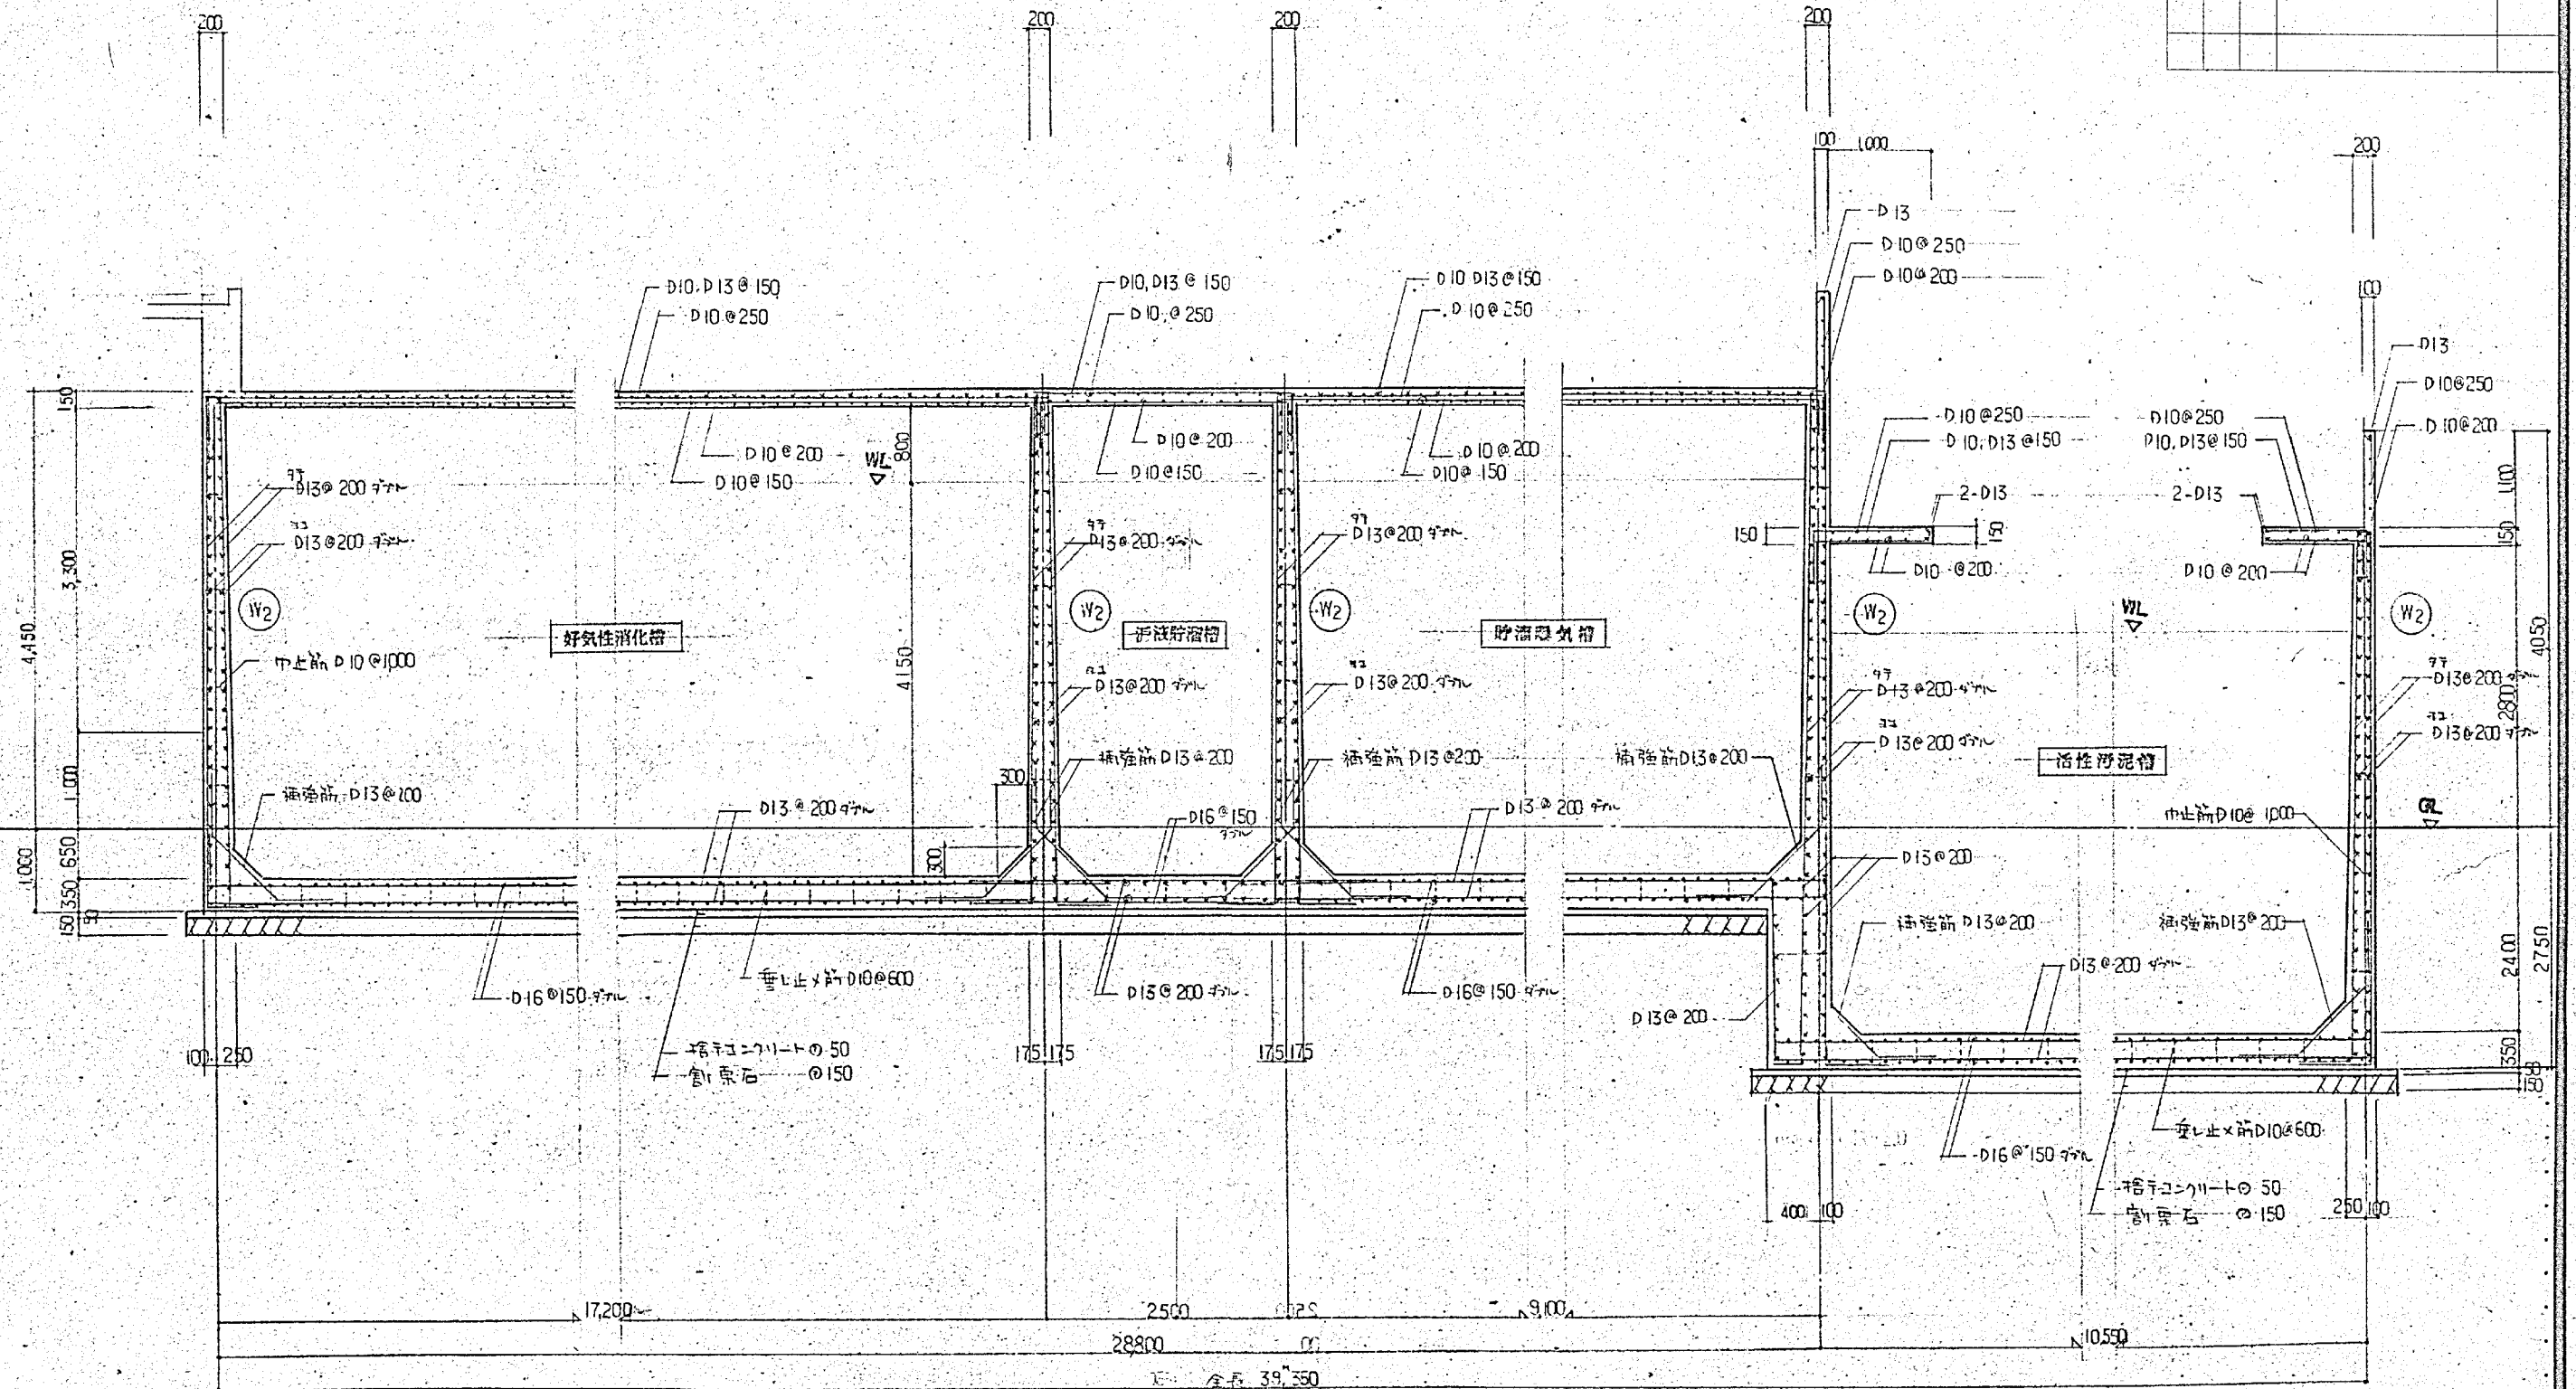

断面配筋図 S-1:50

施工年度	令和 8 年度		
工事名	京田辺市し尿等受入施設緑泉園更新工事		
施工場所	京田辺市 草内 地内		
図名	処理施設 断面配筋図		
図面番号	4-73	縮尺	1:50
京田辺市			

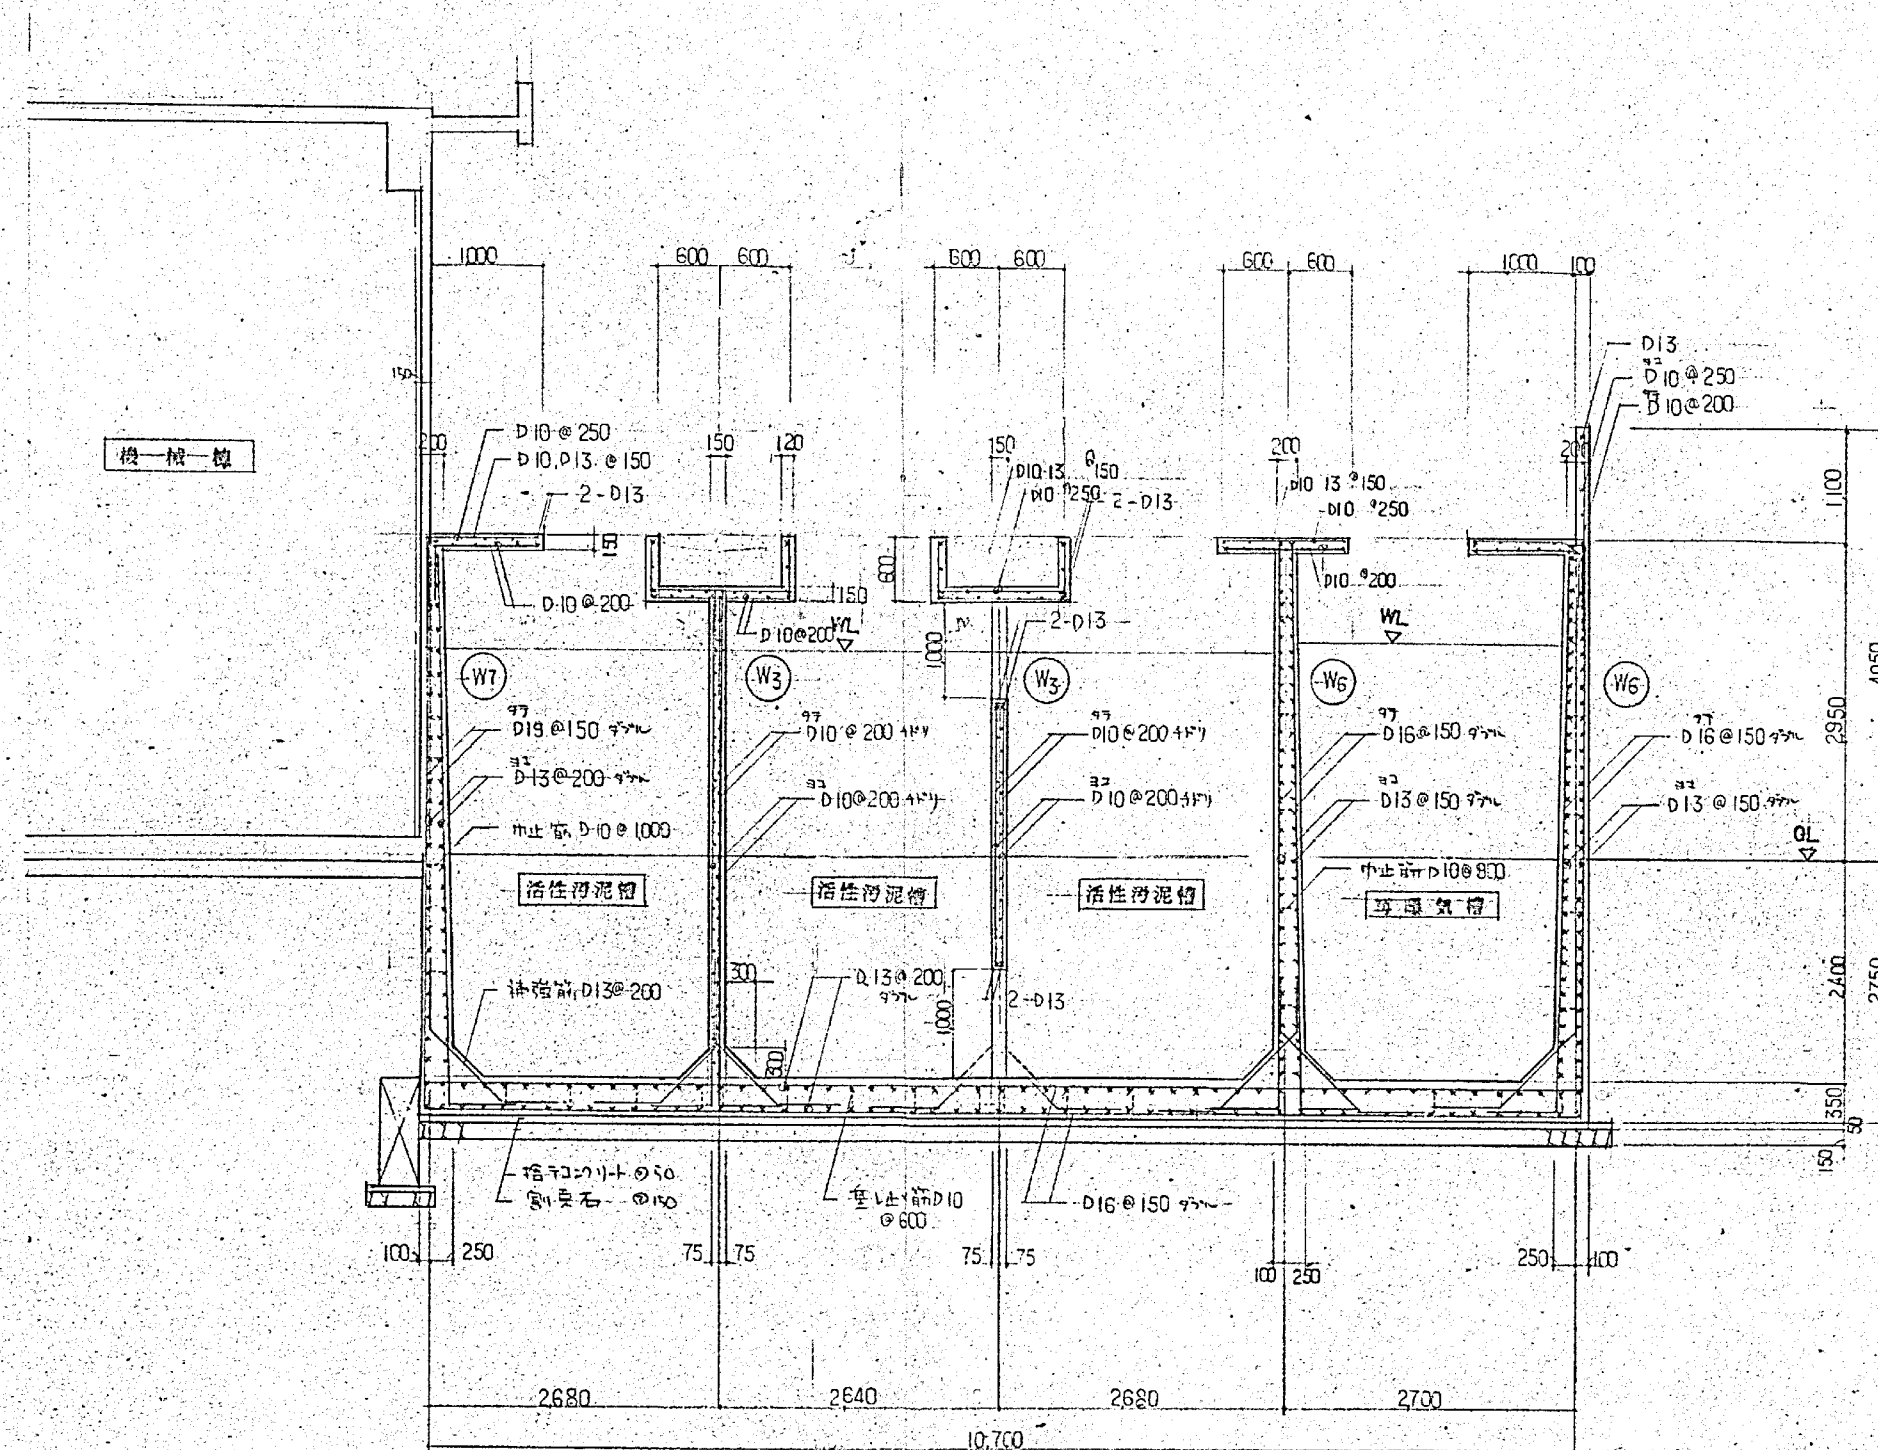[illegible]

斷面配筋圖 S=1:50

施工年度	令和 8 年度		
工 事 名	京田辺市し尿等受入施設緑泉園更新工事		
施工場所	京田辺市 草内 地内		
図 名	処理施設 断面配筋図		
図面番号	4-74	縮 尺	1:50
京 田 辺 市			