



道路名	京田辺市道 山手環状1号線		形態
停留所名	位 置		
こうそくきょうたなべまえ 高速京田辺前	東行	京田辺市山手東二丁目5番1地先	据
	西行	京田辺市山手中央4番1地先	据


S = 1/300

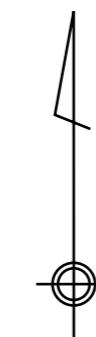


側面図
S = 1/100

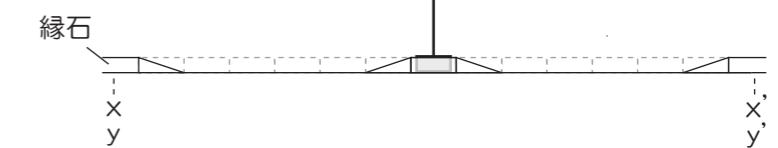

京阪ローズタウンファインパークA棟

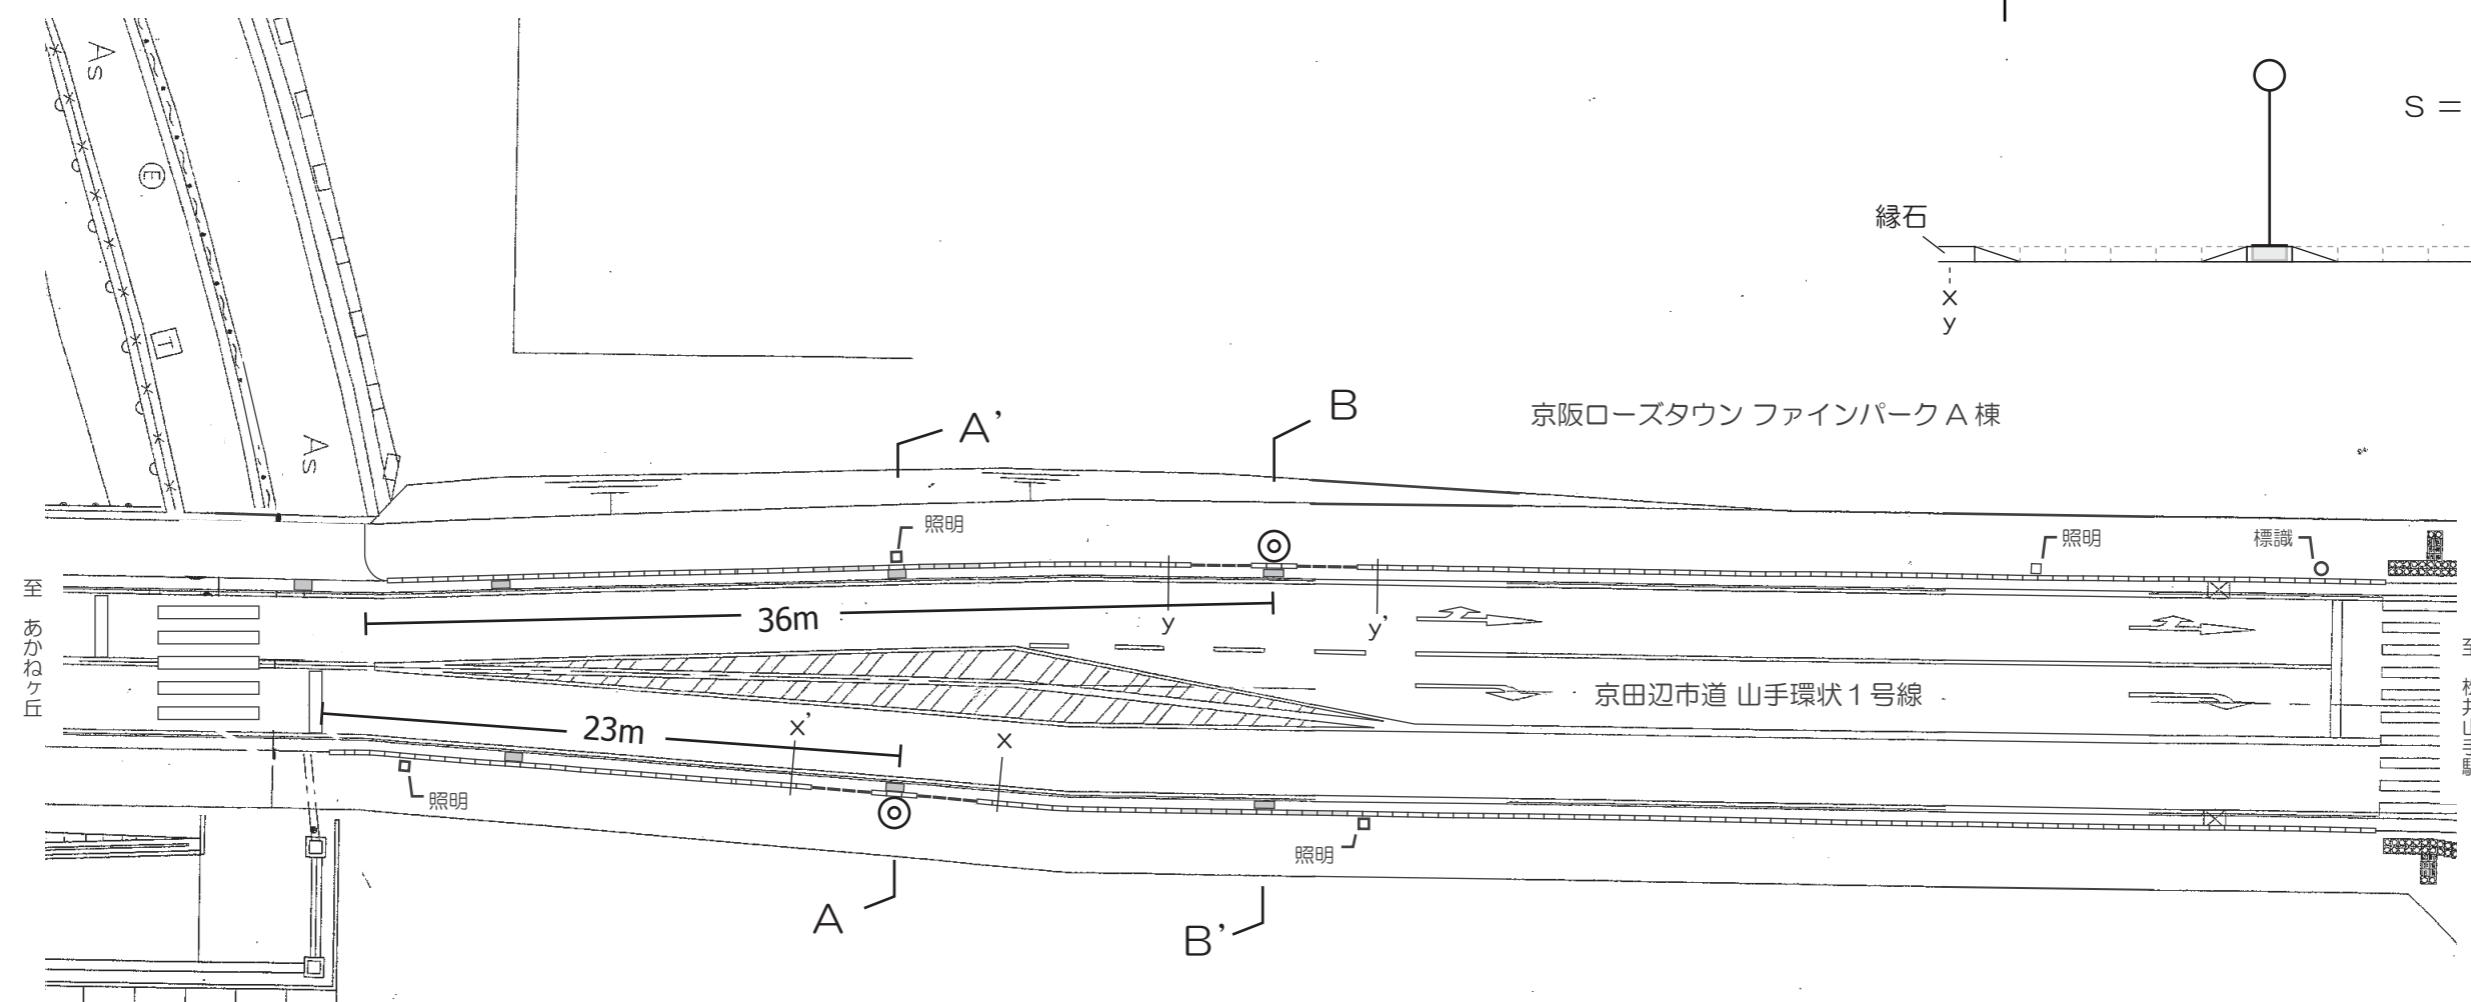

A ~ A' S = 1/100

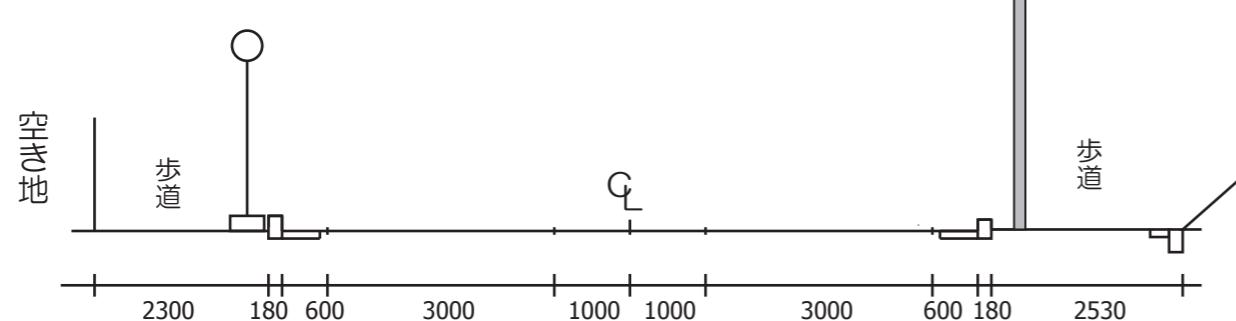

B ~ B' S = 1/100

