

議案第 4 1 号

令和 7 年度北部地域小中学校屋内運動場空調設備設置工事請負契約について

京田辺市の議会の議決に付すべき契約及び財産の取得又は処分に関する条例第 2 条の規定に基づき、一般競争入札に付した令和 7 年度北部地域小中学校屋内運動場空調設備設置工事について、下記のとおり請負契約を締結するため、地方自治法第 9 6 条第 1 項第 5 号の規定により、議会の議決を求める。

令和 7 年 6 月 6 日 提出

京田辺市長 上 村 崇

記

- | | | |
|---|--------|------------------------------|
| 1 | 契約の目的 | 令和 7 年度北部地域小中学校屋内運動場空調設備設置工事 |
| 2 | 契約の方法 | 一般競争入札 |
| 3 | 契約の金額 | 2 7 7, 2 0 0, 0 0 0 円 |
| 4 | 契約の相手方 | |
| | 住 所 | 京都市南区吉祥院池ノ内町 1 番地 |
| | 氏 名 | 明和管工業株式会社 |
| | | 代表取締役 高橋 潤 |

令和7年度北部地域小中学校屋内運動場空調設備設置工事説明

1 一般競争入札参加業者

明和管工業株式会社

若林設備工業株式会社 京都支店

柳生設備株式会社 京都支店

株式会社シンテック

影近設備工業株式会社

2 入札回数 1回

3 工事概要 別紙のとおり

4 工 期

地方自治法の規定による議会の議決の翌日から令和8年3月17日まで

令和7年度 北部地域小中学校屋内運動場空調設備設置工事

概 要

(1) 大住小学校 延床面積 668m²

建築工事	防球ガード設置工事
電気設備工事	キュービクル改修工事
機械設備工事	冷暖房機器設置工事
	室内機 8台

(2) 松井ヶ丘小学校 延床面積 703m²


建築工事	防球ガード設置工事、防音フェンス設置工事
電気設備工事	キュービクル改修工事
機械設備工事	冷暖房機器設置工事
	室内機 8台

(3) 桃園小学校 延床面積 717m²

建築工事	防球ガード設置工事、防音フェンス設置工事
電気設備工事	キュービクル改修工事
機械設備工事	冷暖房機器設置工事
	室内機 8台

(4) 大住中学校 延床面積 1,035m²


建築工事	防球ガード設置工事、防音フェンス設置工事
電気設備工事	キュービクル改修工事
機械設備工事	冷暖房機器設置工事
	室内機 12台

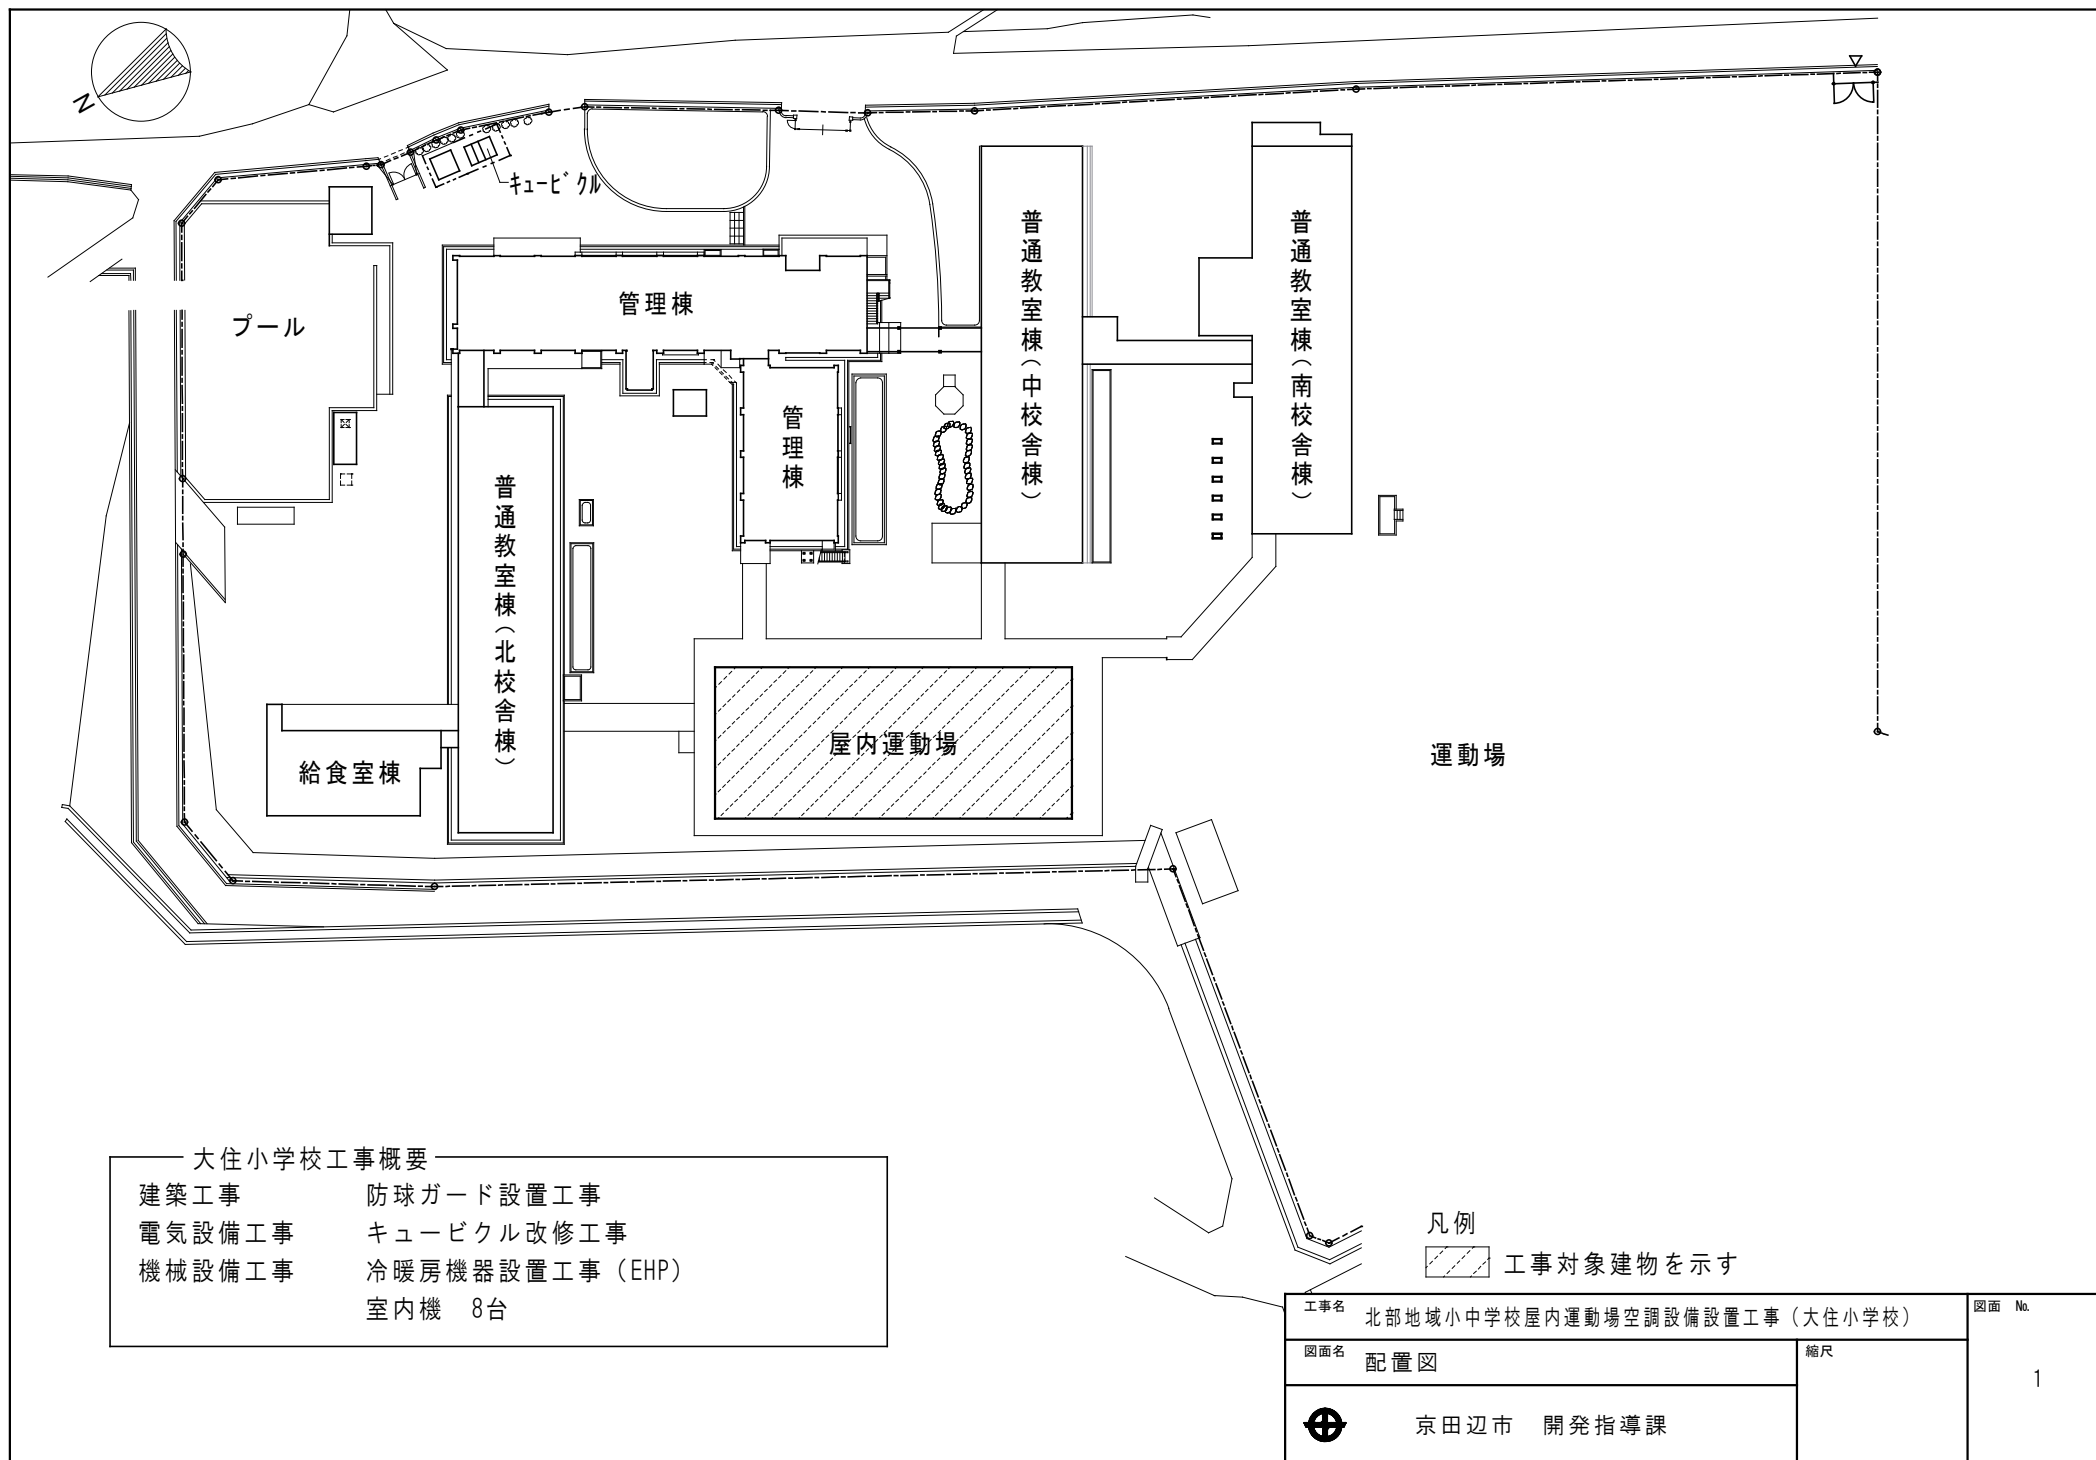

大住小学校工事概要

- | | |
|--------|-----------------|
| 建築工事 | 防球ガード設置工事 |
| 電気設備工事 | キュービクル改修工事 |
| 機械設備工事 | 冷暖房機器設置工事 (EHP) |
| | 室内機 8台 |

凡例

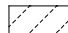 工事対象建物を示す

工事名 北部地域小中学校屋内運動場空調設備設置工事 (大住小学校)

図面名 配置図




京田辺市 開発指導課

縮尺

図面 No.


1

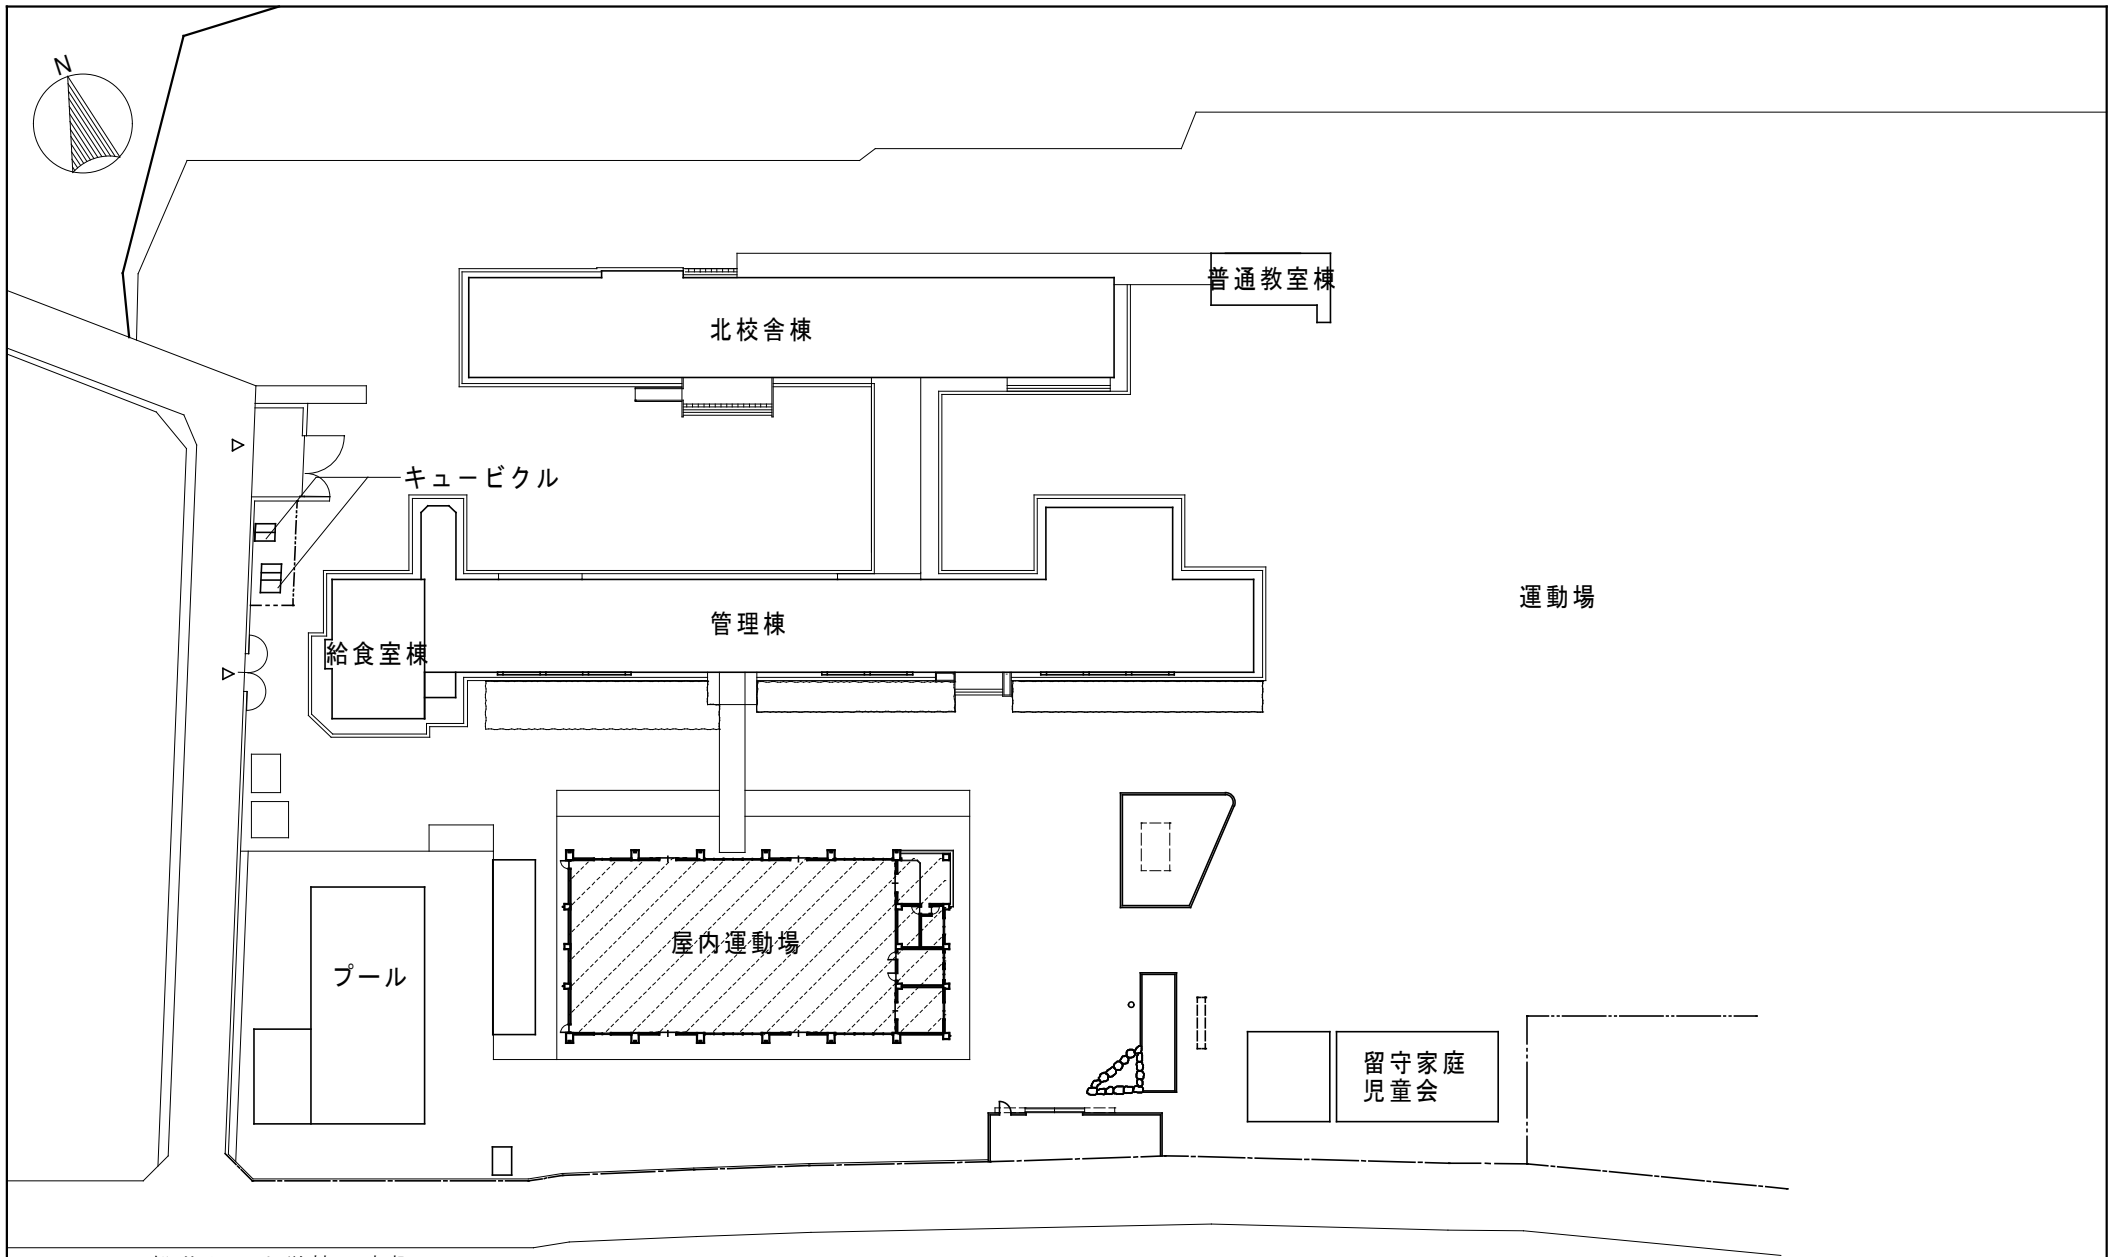


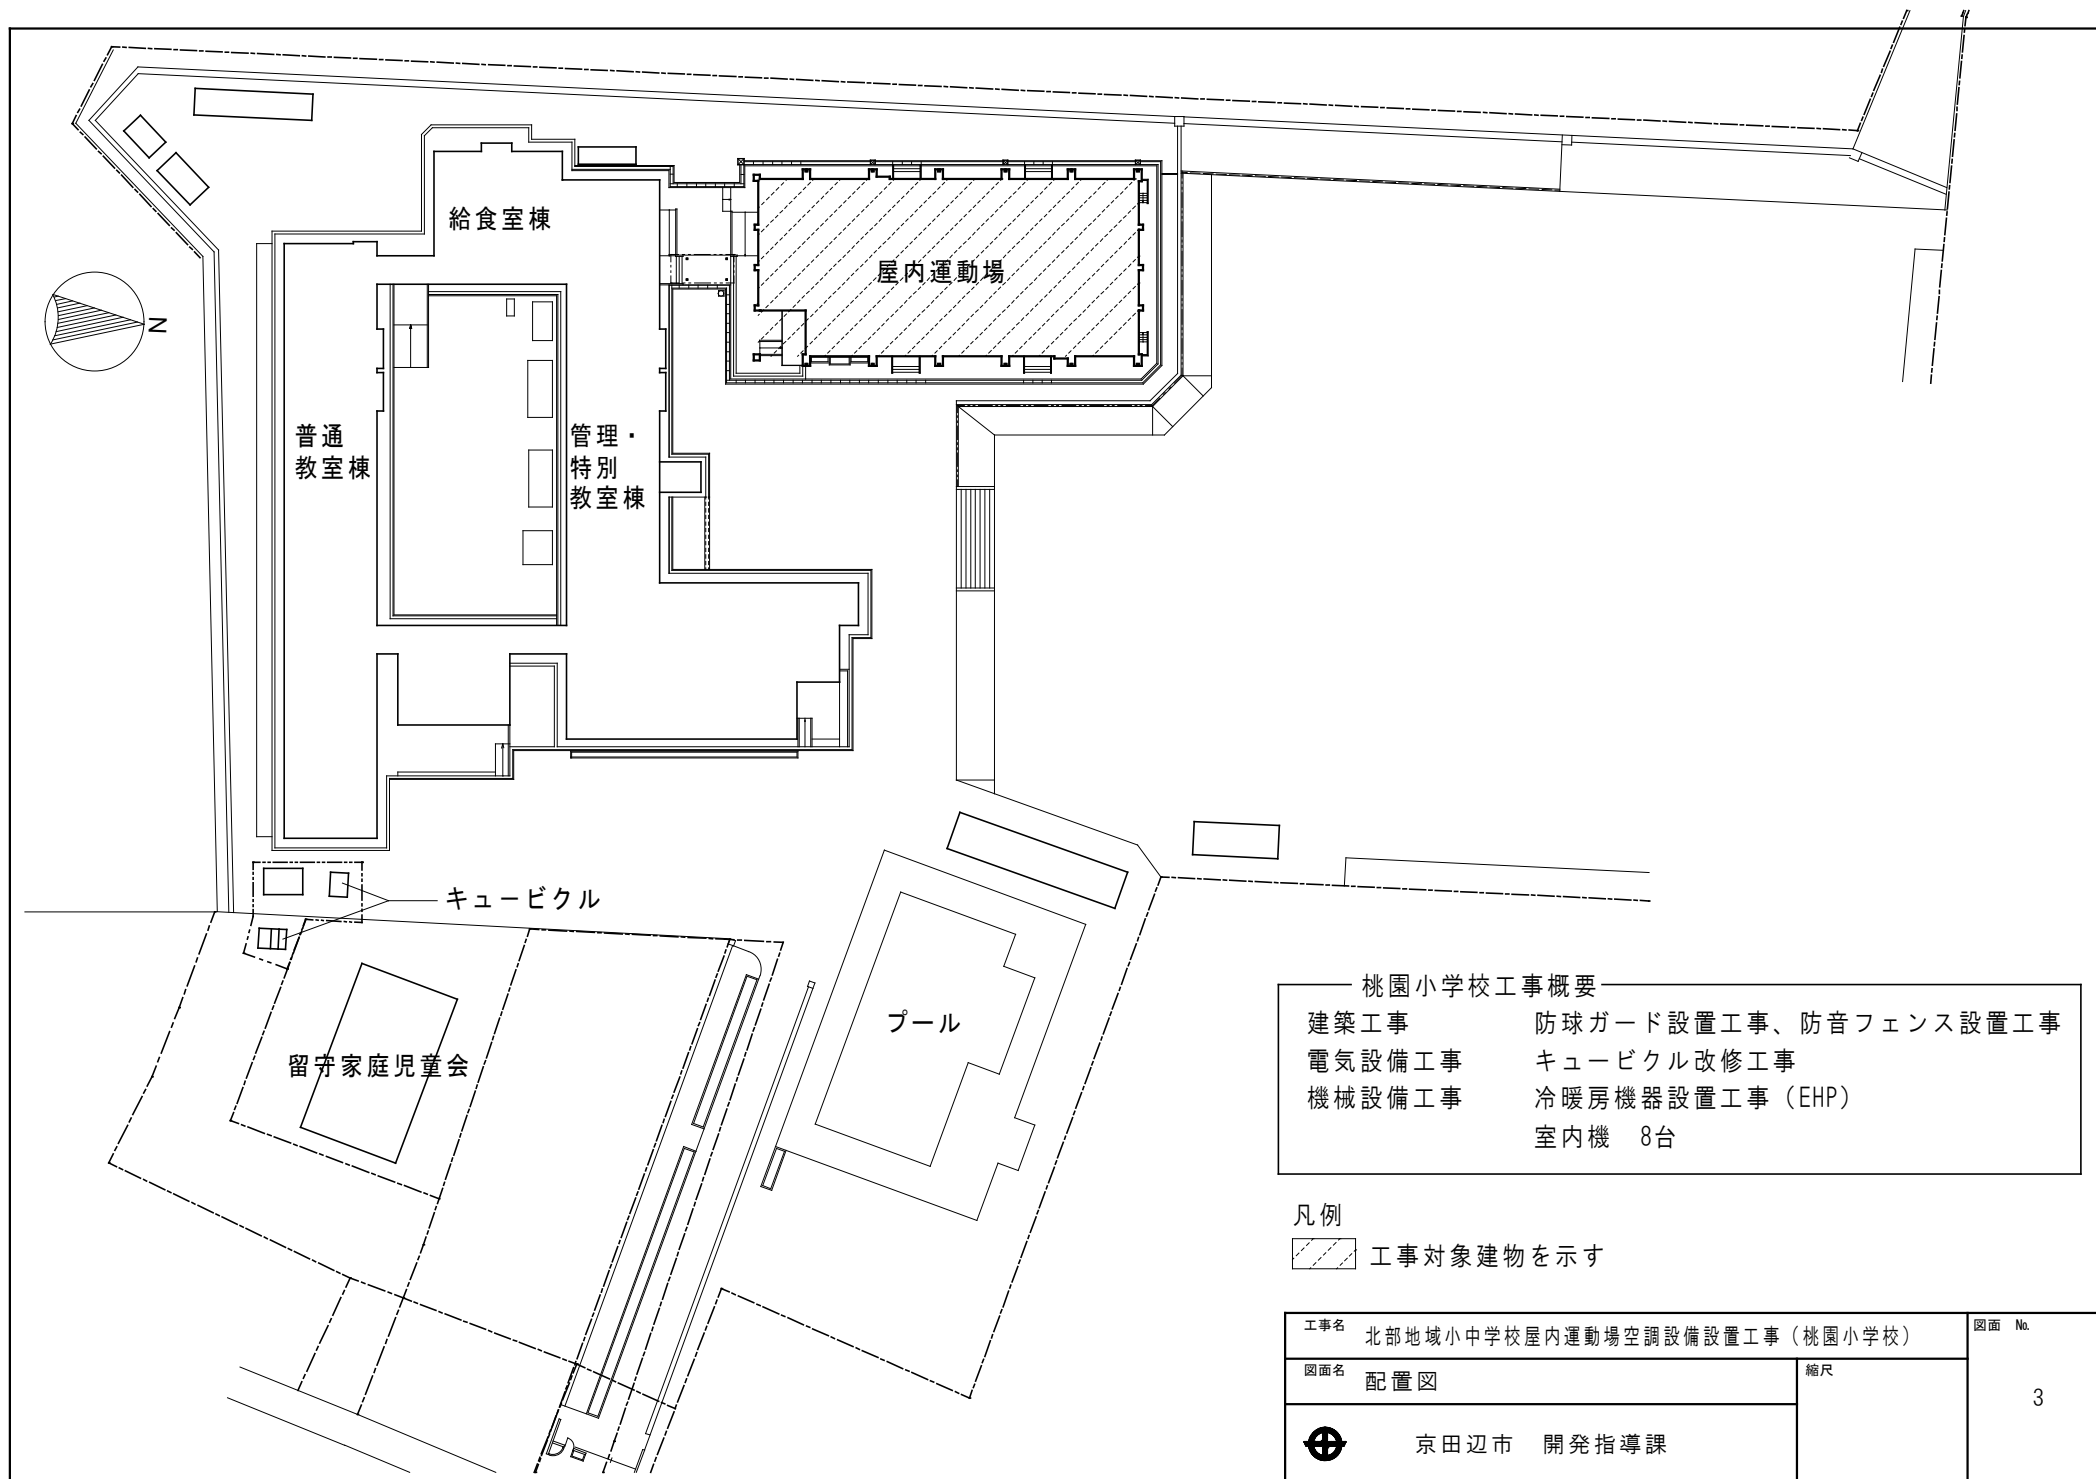
松井ヶ丘小学校工事概要

建築工事	防球ガード設置工事、防音フェンス設置工事
電気設備工事	キュービクル改修工事
機械設備工事	冷暖房機器設置工事（EHP）
	室内機 8台

凡例


 工事対象建物を示す


工事名	北部地域小中学校屋内運動場空調設備設置工事（松井ヶ丘小学校）		図面 No. 2
図面名	配置図	縮尺	
 京田辺市 開発指導課			



桃園小学校工事概要	
建築工事	防球ガード設置工事、防音フェンス設置工事
電気設備工事	キュービクル改修工事
機械設備工事	冷暖房機器設置工事（EHP）
	室内機 8台

凡例

 工事対象建物を示す

工事名	北部地域小中学校屋内運動場空調設備設置工事（桃園小学校）		図面 No. 3
図面名	配置図	縮尺	
 京田辺市 開発指導課			

