



墨

年月日	訂正事項	印

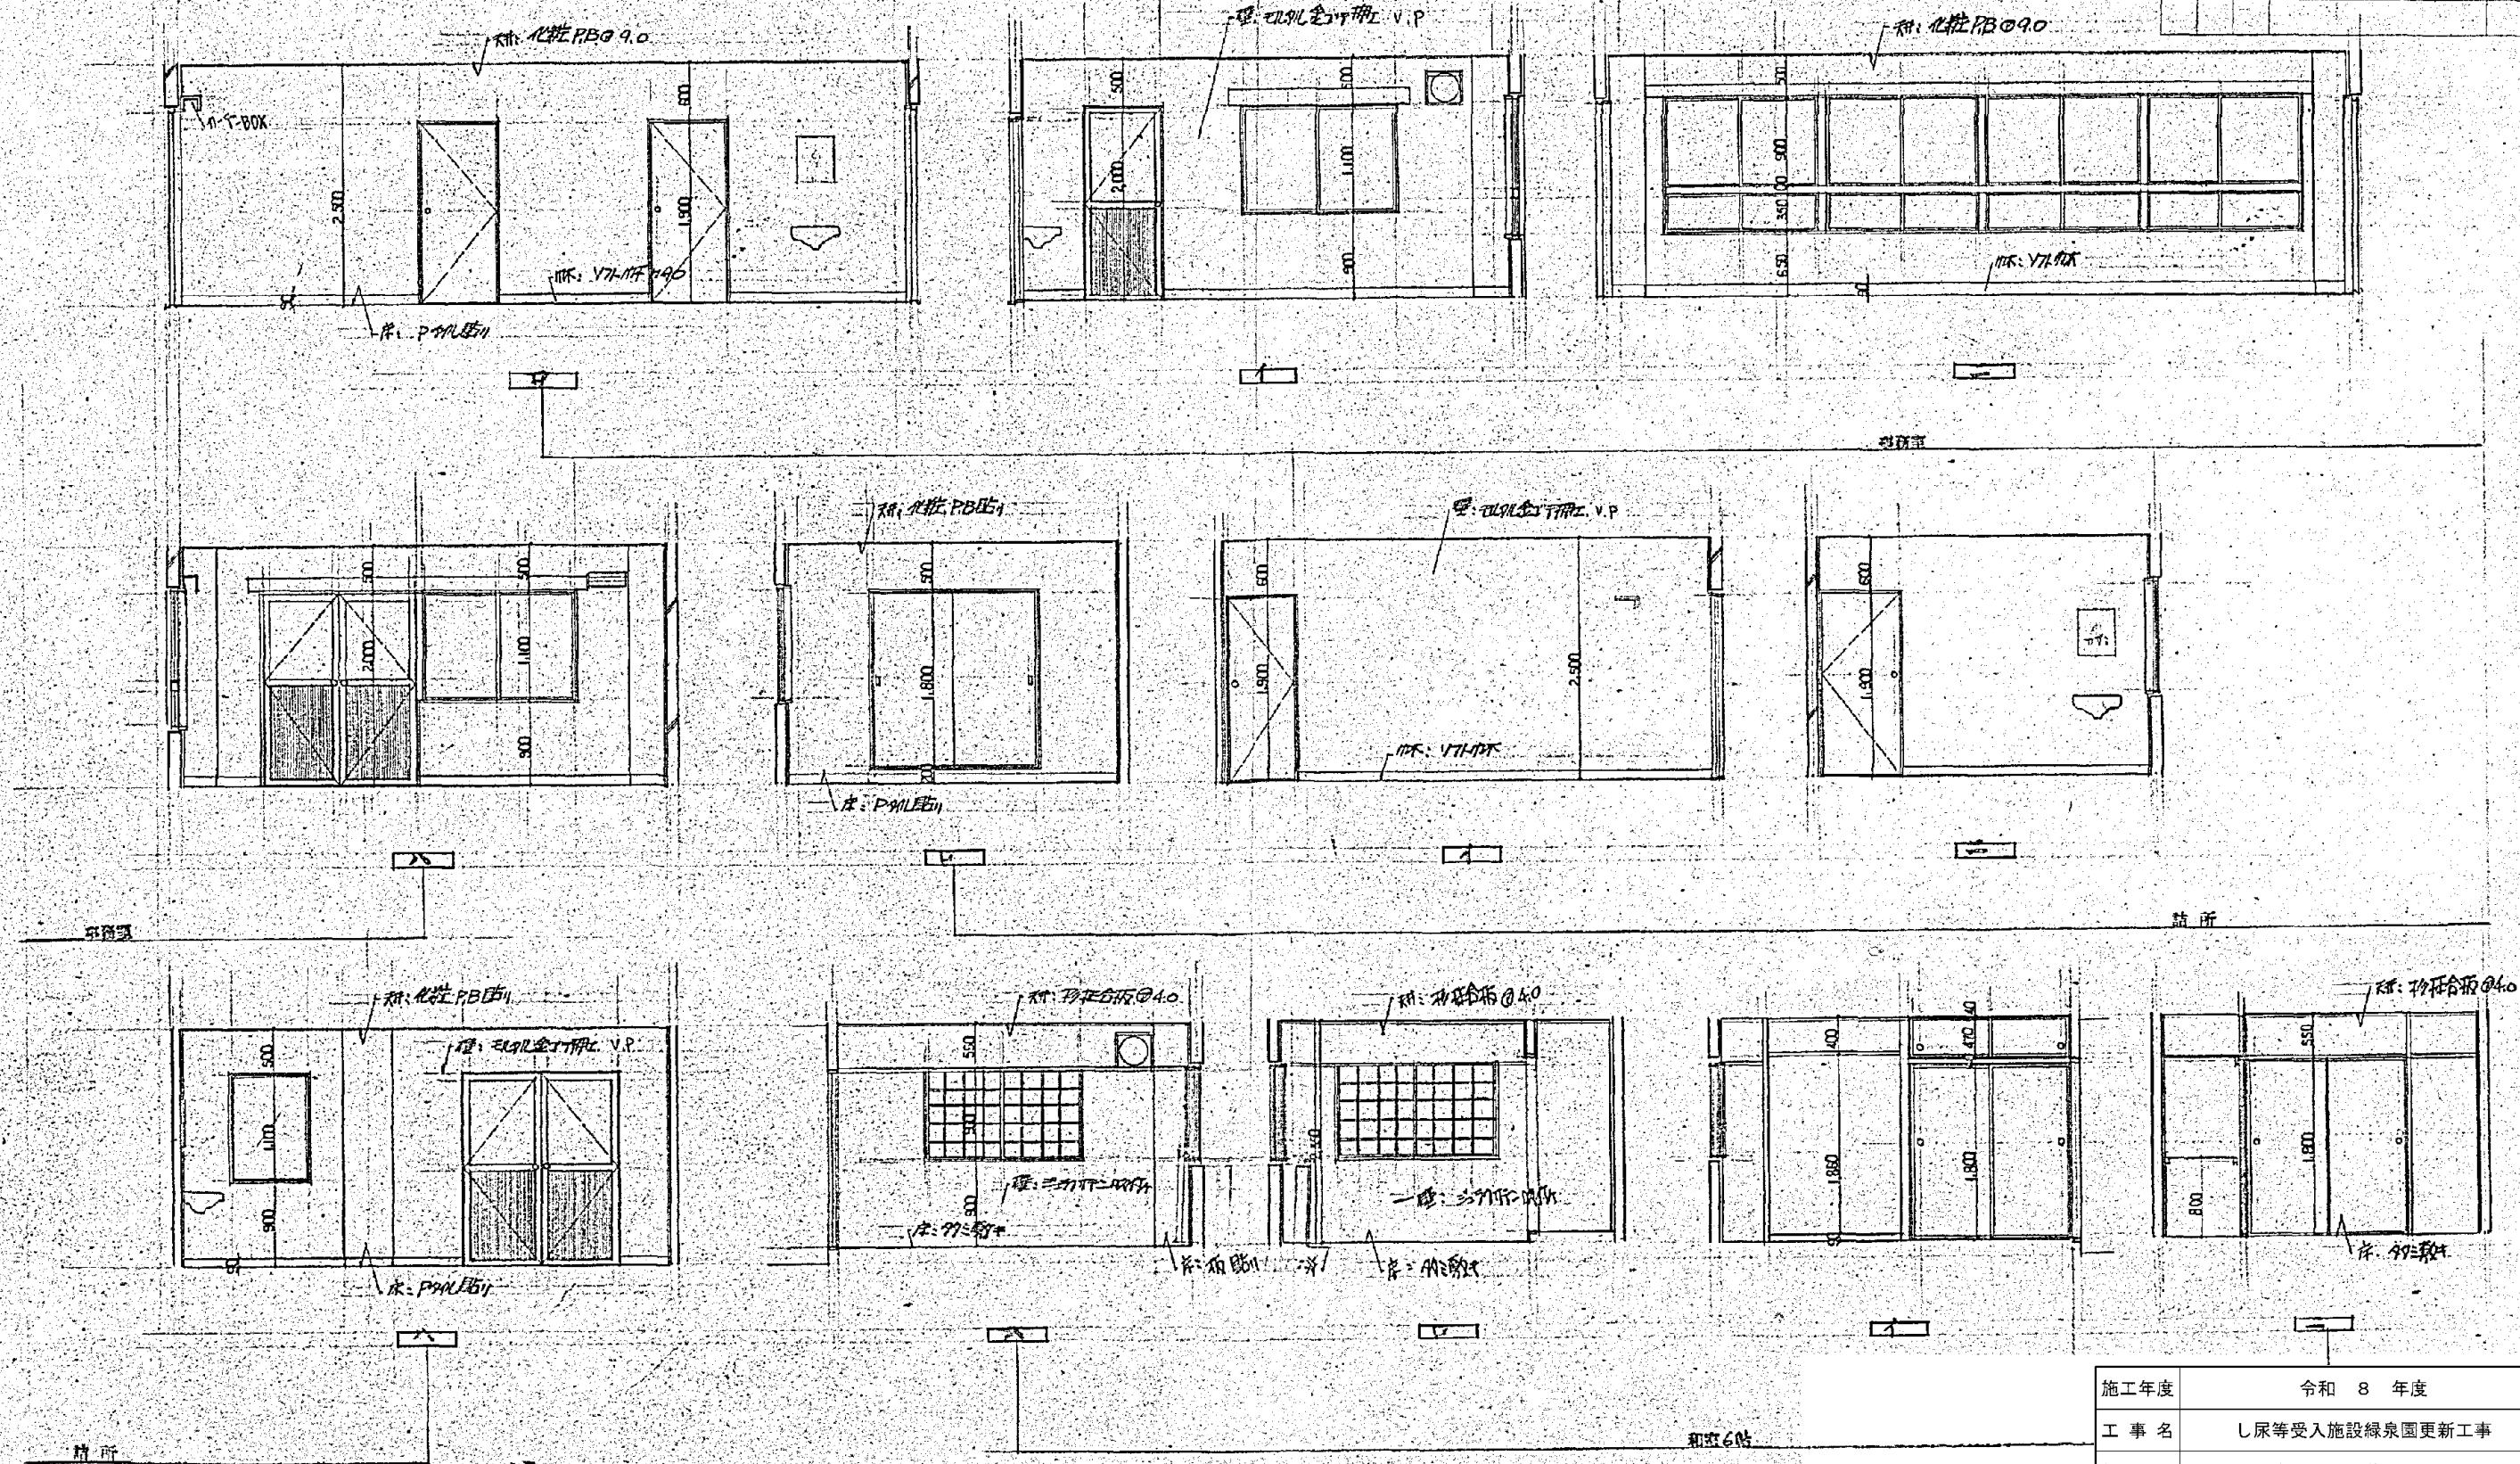


卷四

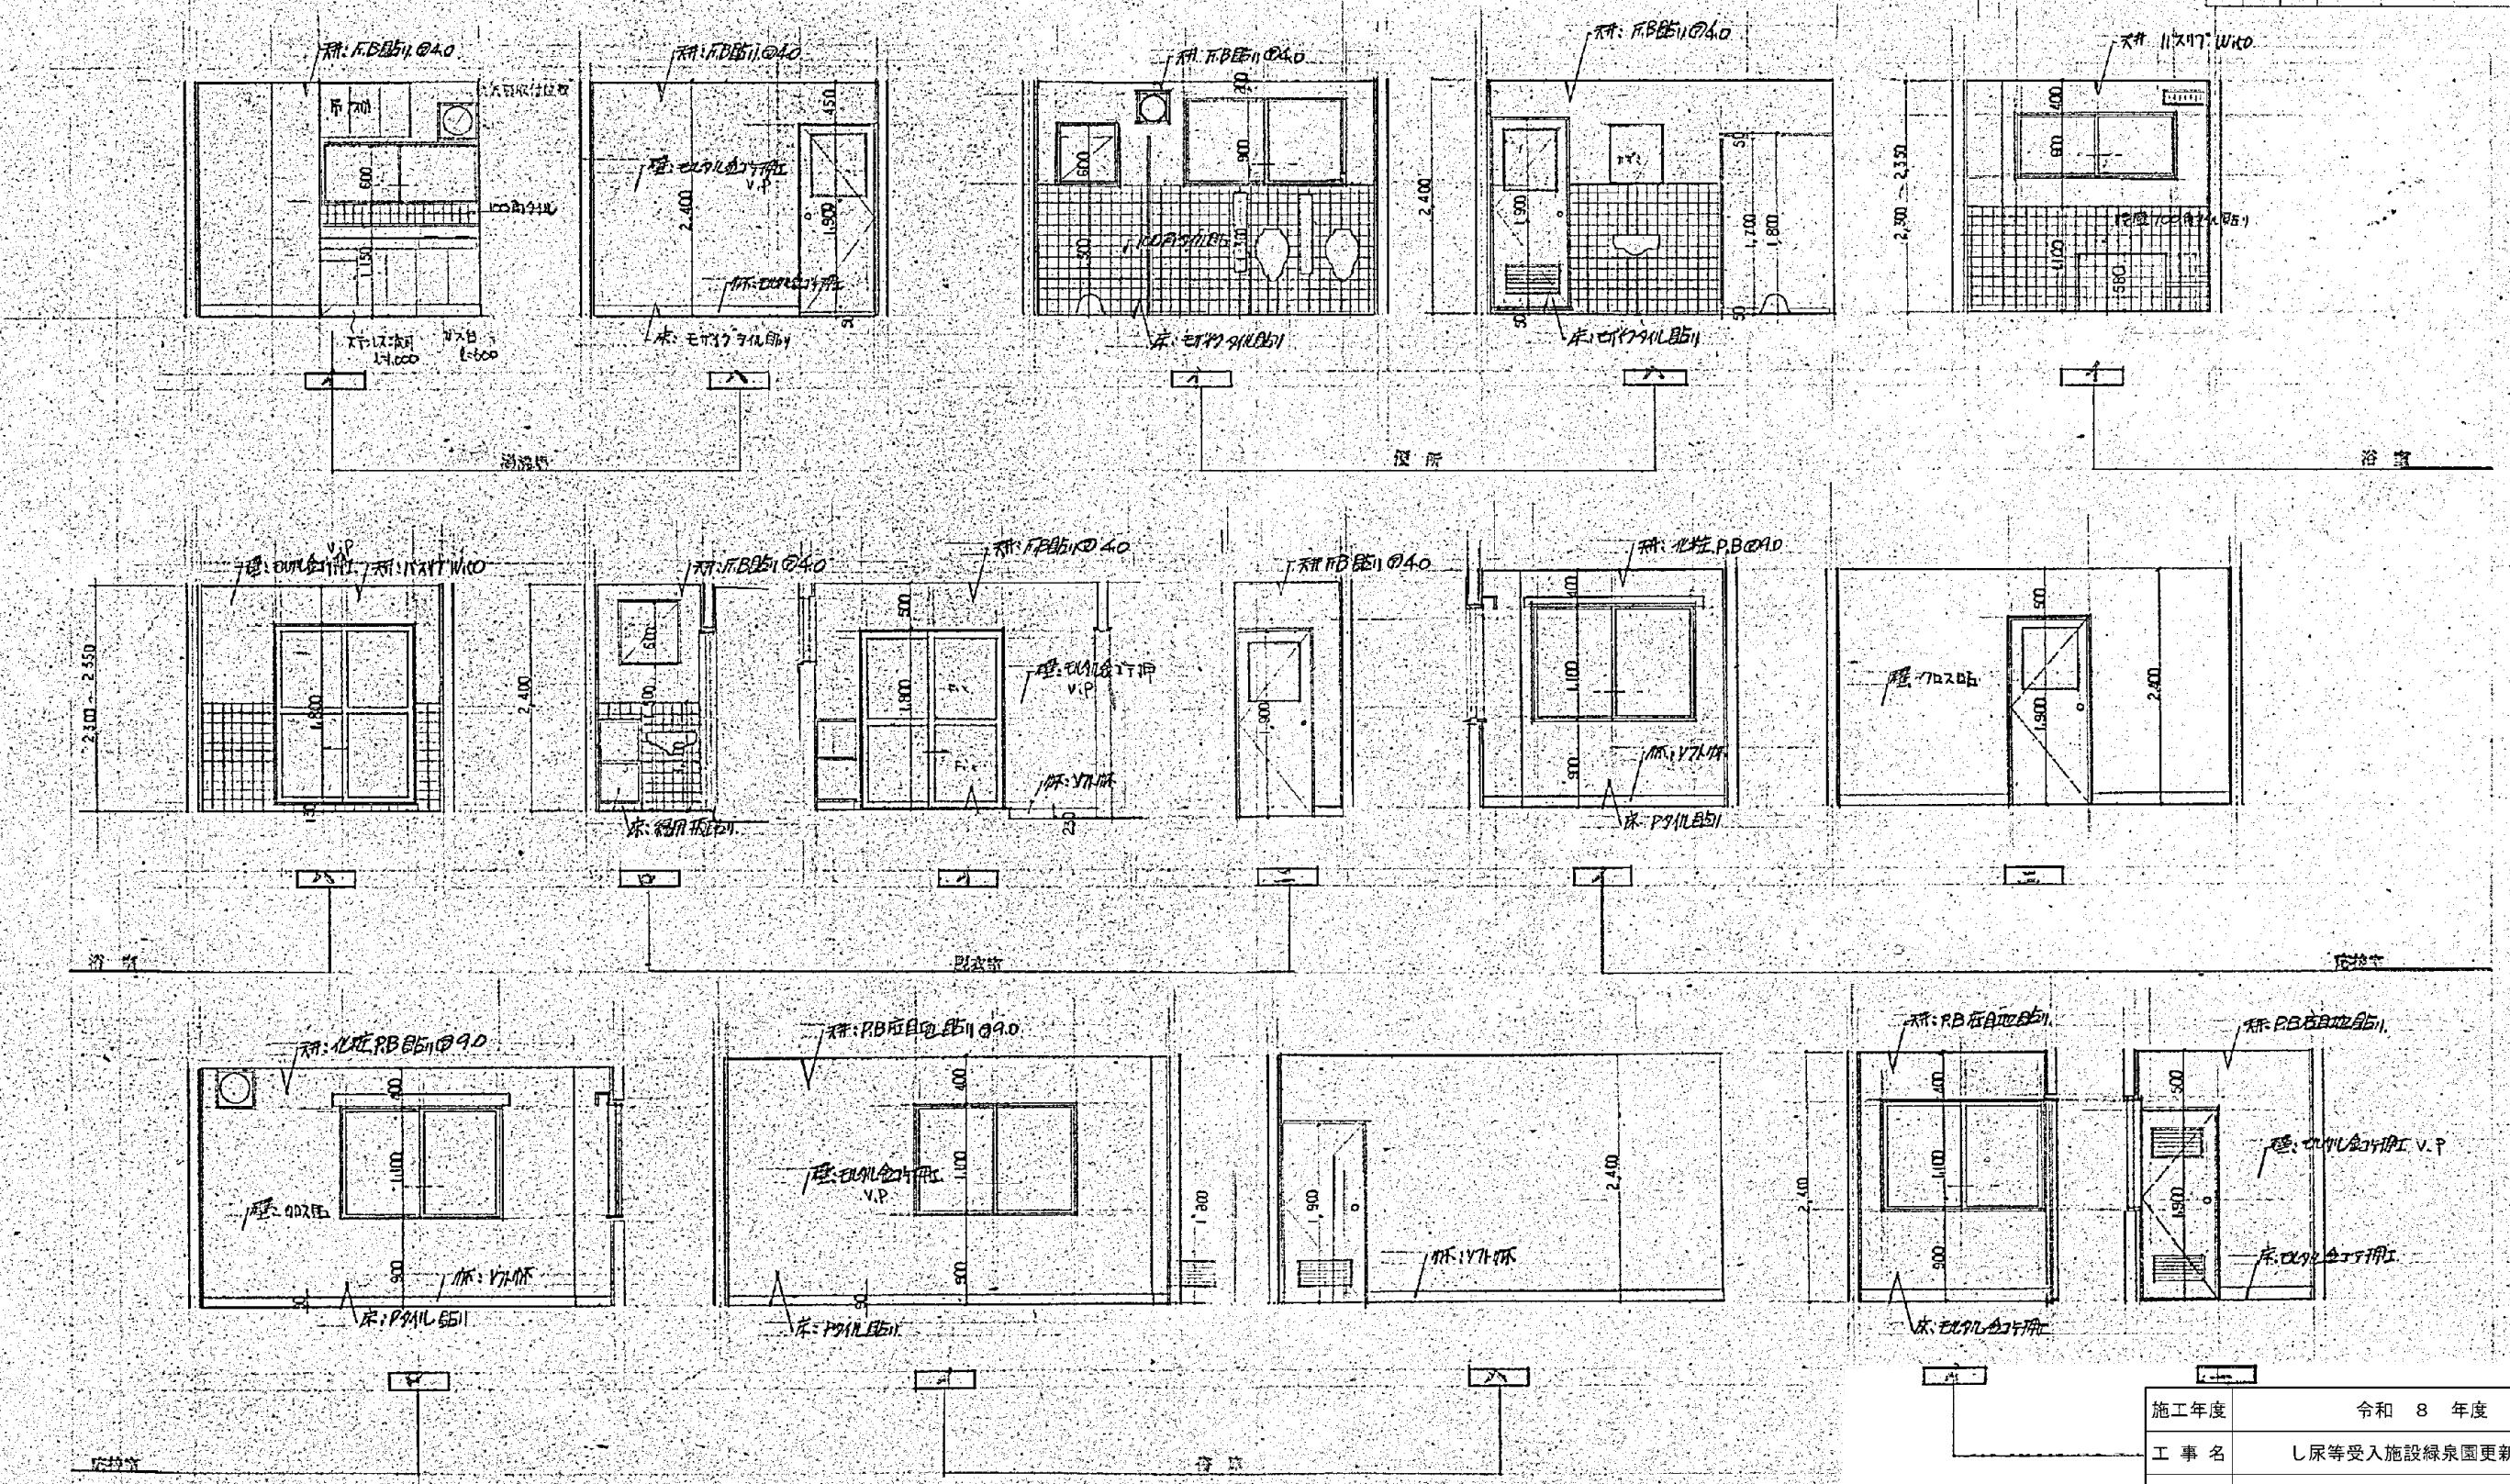

施工年度	令和 8 年度		
工事名	し尿等受入施設緑泉園更新工事		
施工場所	京田辺市 草内 地内		
図名	管理棟 展開図		
図面番号	1-15	縮尺	1:50
京田辺市			

図面はA2→A3縮小（縮尺はA2サイズ）


年月日	訂正事項	印

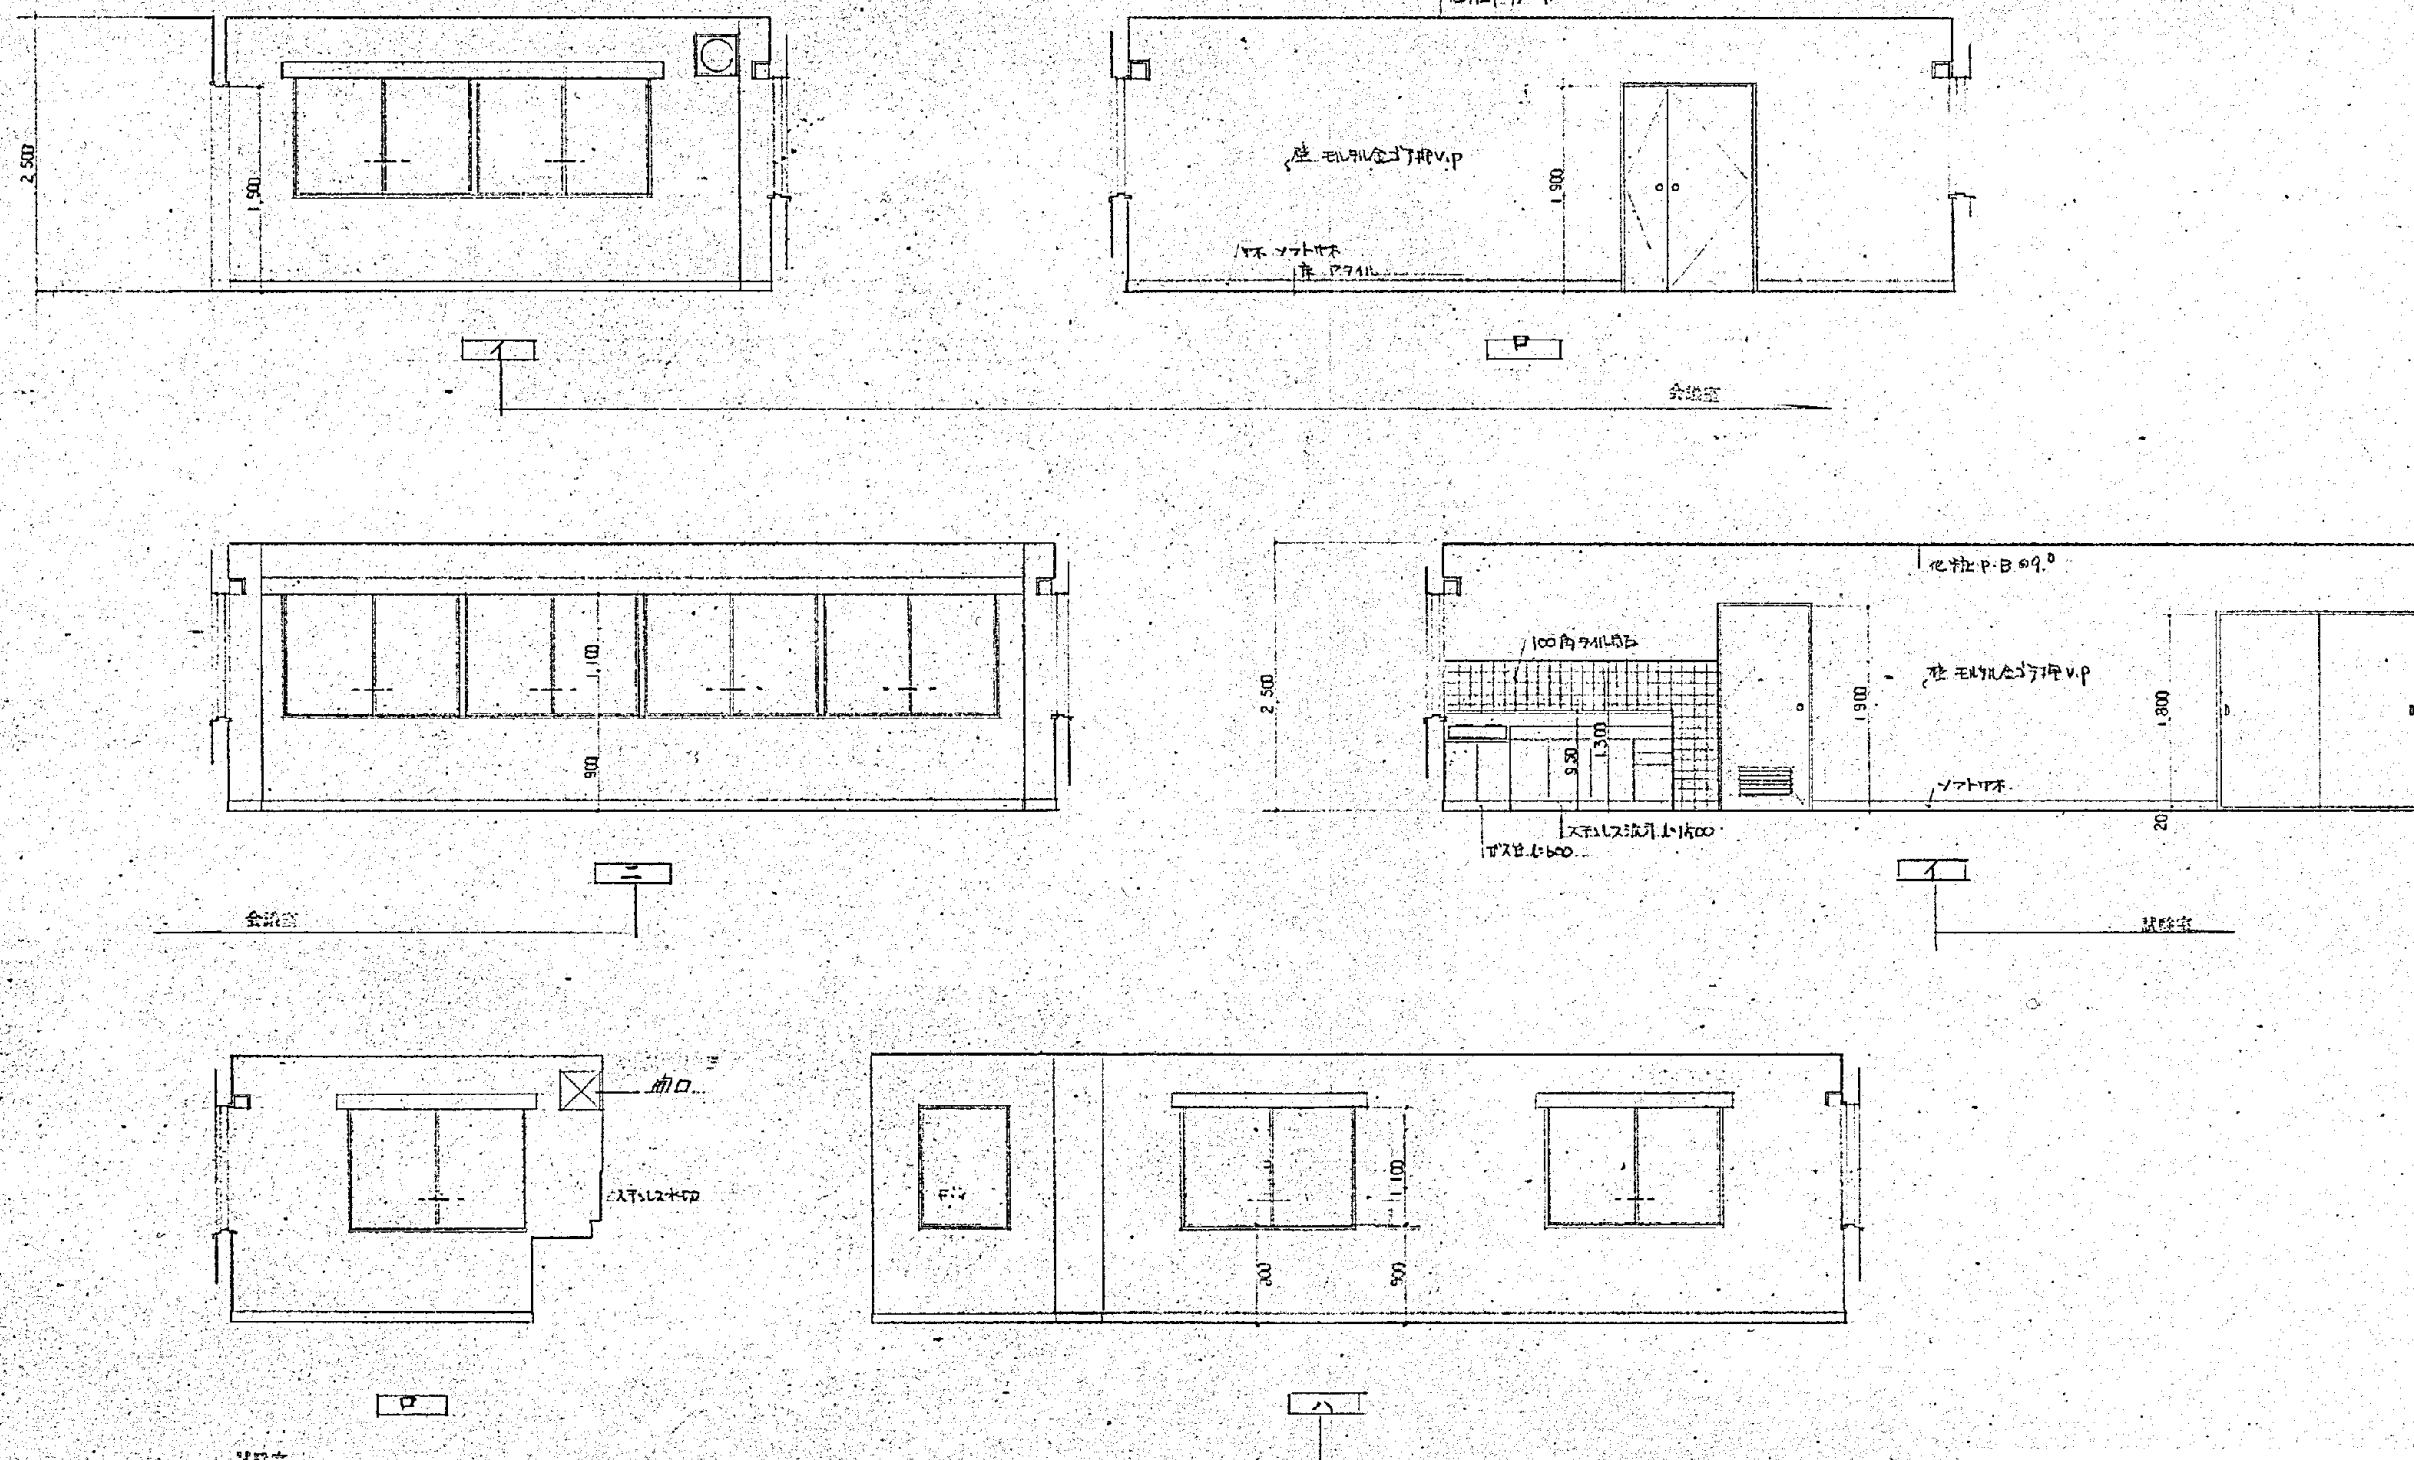


施工年度	令和 8 年度		
工事名	し尿等受入施設緑泉園更新工事		
施工場所	京田辺市 草内 地内		
図名	管理棟 展開図		
図面番号	1-16	縮尺	1:50
京田辺市			

* 図面はA2→A3縮小（縮尺はA2サイズ）

卷四

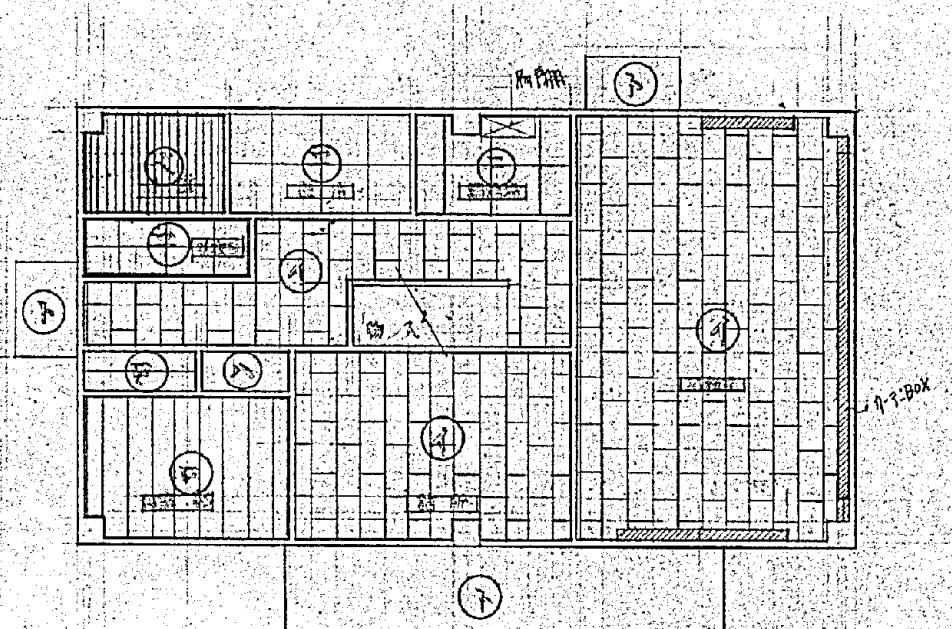

正階建具 伏岡 s-1:100

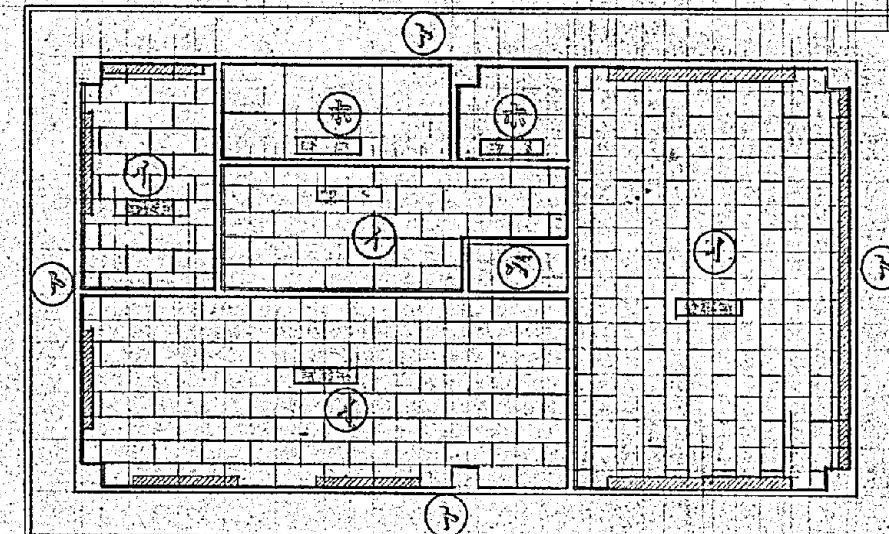


2階建具 伏図 S=1:100

筋目	仕上	下地
①	化粧 PB貼り φ90 450×910	LGS
②	漆仕合板 φ40 450×2790	LGS
③	漆ペイント φ10 910×1,020	LGS
④	PB φ40 P.P. 910×910	LGS
⑤	PB貼り P.P. φ9.0 910×1,020 床面固定	LGS
⑥	11277" W160	LGS
⑦	JMT系四上部 D910×910	COR
	アーチンボックス 単柱 φ25 OP ステンレスL形取付 ハンガ	
	吊戸棚 柜 市販品	


施工年度	令和 8 年度		
工事名	し尿等受入施設緑泉園更新工事		
施工場所	京田辺市 草内 地内		
図名	管理棟 建具伏図		
図面番号	1-17	縮尺	1:100
京田辺市			

基図

年月日	訂正事項	印

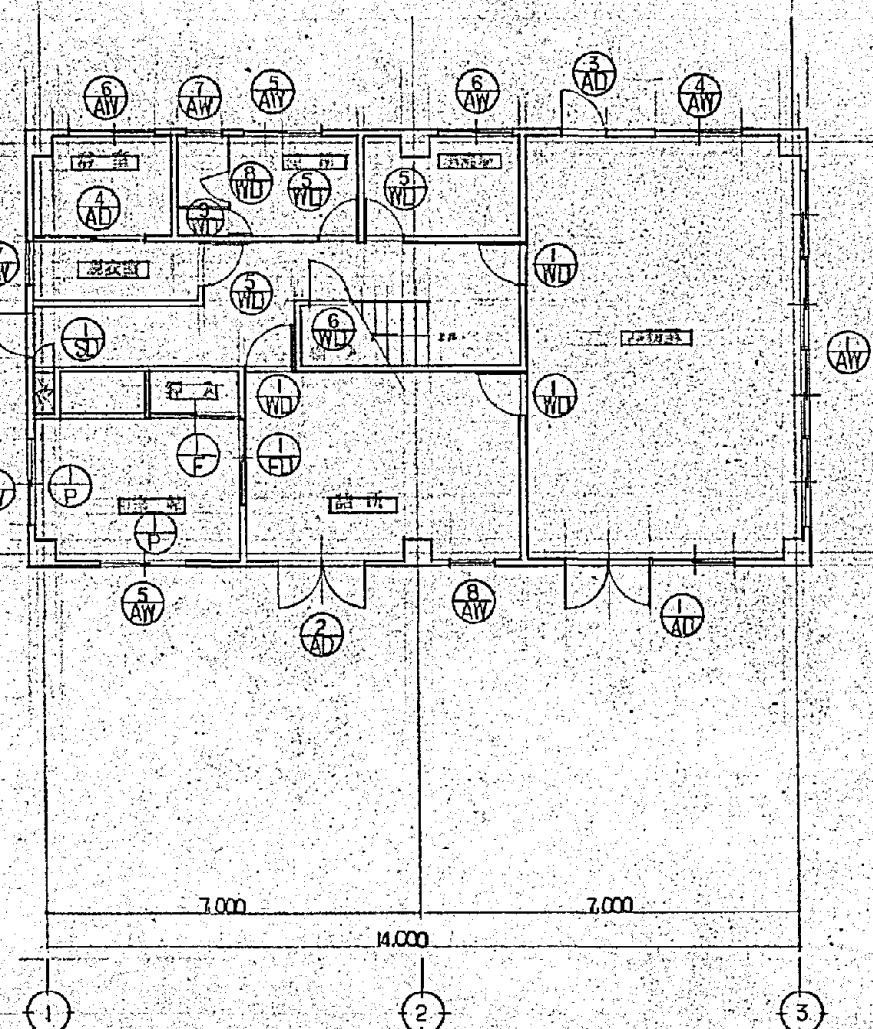

1階建具伏図 S-1:100

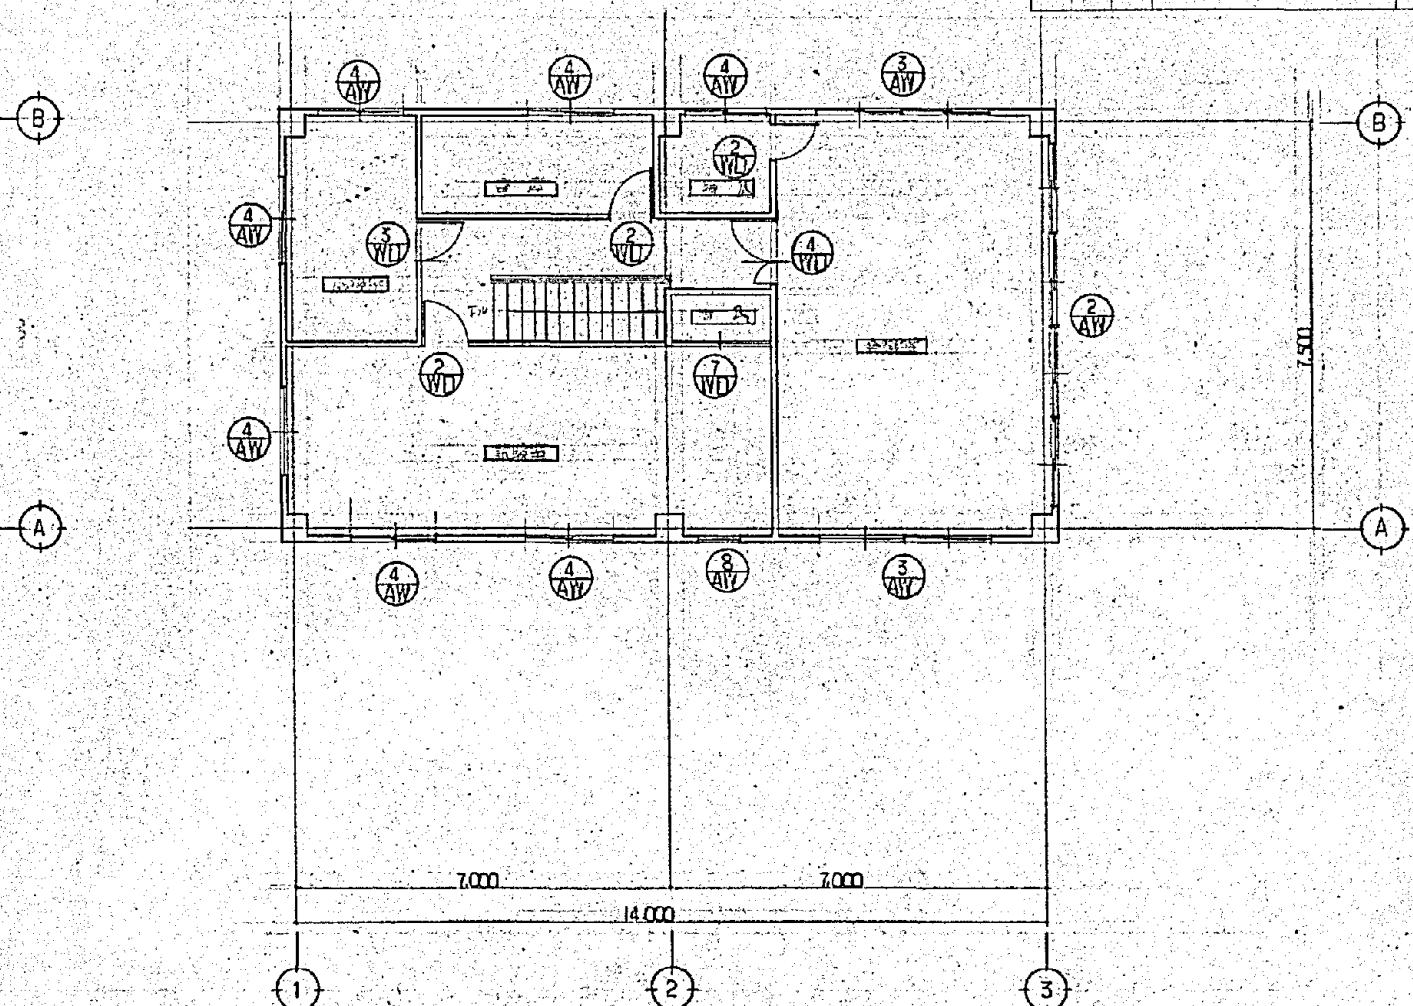

2階建具伏図 S-1:100

施工年度	令和 8 年度		
工事名	し尿等受入施設緑泉園更新工事		
施工場所	京田辺市 草内 地内		
図名	管理棟 建具伏図		
図面番号	1-18	縮尺	1:100
京田辺市			

※ 図面はA2→A3縮小（縮尺はA2サイズ）

年月日	訂正事項	印

符号	数値	形 状 尺 法	名 称	位 置 仕 上 碑 子	見込	金 物	符号	数値	形 状 尺 法	名 称	位 置 仕 上 碑 子	見込	金 物					
1 AW	1		4面引柱門付窓	会議室 床面 上	70	4方Tゲルビース 附器具一式	6 AW	2		4面引柱門付窓	便所 浴 室	70	4方Tゲルビース (浴室八寸) 附器具一式					
2 AW	1		4面引柱門付窓	会議室 床面 上	70	4方Tゲルビース	7 AW	2		4面引柱門付窓	便所 脱衣室	70	4面引柱門付窓					
3 AW	2		4面引柱門付窓	会議室 床面 上	70	4方Tゲルビース	8 AW	2		4面引柱門付窓	詰所 詰室	70	4方Tゲルビース 附器具一式					
4 AW	8		4面引柱門付窓	会議室 試験室 応接室 書庫 物入 (2千)	70	4方Tゲルビース	1 AD	1		4面引柱門付 内窓付	詰所 押入れ シルバー	70	ドアチェック (1) フランジ等 シリコン合意 アムスパッカ T高 アルミバース 附器具一式					
5 AW	-3		4面引柱門付窓	和室6帖 便 所	70	4方Tゲルビース (便所一式)	<p>付記録</p> <ol style="list-style-type: none"> 丁番は ステンレス壁とする ドアチェックは、原則としてストップ付とする ミリング合意は、ステンレス壁王付とする。 外部に開口部 是非4方コヤング作成 (10×10) (浴室) 											

施工年度	令和 8 年度	
工事名	し尿等受入施設緑泉園更新工事	
施工場所	京田辺市 草内 地内	
図名	管理棟 建具リスト	
図面番号	1-19	縮尺 1:100

京田辺市

年月日	訂正事項	印

荷物番号	形 状 尺 度	名 称	位 置	仕 上	硝 子	見返	金 物	符号	数 量	形 状 尺 度	名 称	位 置	仕 上	硝 子	見返	金 物
2 WD	1 	内側ドア用フレーム	階 所	シルバー アルミ複合	面積 調入 サスペンション	70	ドアノブ (1) マグネットバー (1) フロントガラス T字合 シリニーダー金具 ラバーテープ (1) 附用品	3 WD	1 	片面ドアフレーム	階 所	シルバー アルミ複合	面積 800 マグネットバー	33	アサリ T字 握り玉 (セリ) ダード・ツイスト ドアノブ	
3 WD	2 	片前ドア用フレーム	事務室 廊下	全土	全上	70	T字 ドアノブ シリニーダー金具 ラバーテープ (1) 附用品一式	4 WD	1 	樹脂ドアフレーム	会議室	全上		33	アサリ T字 握り玉 アラスチル ドアノブ	
4 WD	1 	片引ドア用フレーム	浴室	シルバー	面積 1400	70	セーフティバー 附用品一式	5 WD	3 	片面ドアフレーム	湯洗場 便 所 段差室	全上	面積 1400 便所ハンドル 下部ガラフ付 手摺り化粧	33	アサリ T字 握り玉 Tムストッパー	
1 WD	3 	片面ドア用フレーム	事務室 階 所	アルミ複合		33	アサリ T字 握り玉 ドアノブ	6 WD	1 	片面ドアフレーム	物入れ (階段下)	全上		33	T字 握り玉	
2 WD	3 	ガラリードア 片面ドアフレーム	試験室 書庫 物入れ (2F)	シルバー アルミ 面積 150 800	全上 面積 150 800	33	アサリ T字 握り玉 (セリ) ダード・ツイスト Tムストッパー									

施工年度	令和 8 年度		
工事名	し尿等受入施設緑泉園更新工事		
施工場所	京田辺市 草内 地内		
図名	管理棟 建具リスト		
図面番号	1-20	縮尺	1:100

京田辺市

※ 図面はA2-A3縮小 (縮尺はA2サイズ)

図

年月日	訂正事項	印

番号	改修	形 状寸 法	名 称	位 置	仕 上	硝 子見込	金 物	行号	改修	形 状寸 法	名 称	位 置	仕 上	硝 子見込	金 物
7	W.D.		引戸戸	試験室	和室	下	33	船底引手	SD		片開きスナップ	D.S.	天井	86	雨風口一式
8	F.T.		引戸戸アマ	試験室	和室	横 内 新島	30	和室 丸型引手 折戸側 船底引手							
9	I.F.		天井引手 引戸アマ	和室6帖	新島	子	30	丸型引手	8		片開きフランジ	便所	雨水ベイ O.P.	33	丁 木 表示付ラン
10	P.		刃渡り戸子	和室6帖	障子戸		30	船底引手	9		片開きフランジ	便所	全上		丁 木 ラーチ



施工年度	令和 8 年度		
工事名	し尿等受入施設緑泉園更新工事		
施工場所	京田辺市 草内 地内		
図名	管理棟 建具リスト		
図面番号	1-21	縮 尺	1:100

京田辺市

※ 図面はA2→A3縮小（縮尺はA2サイズ）

年月日	訂正事項	印


基礎リスト S=1:50

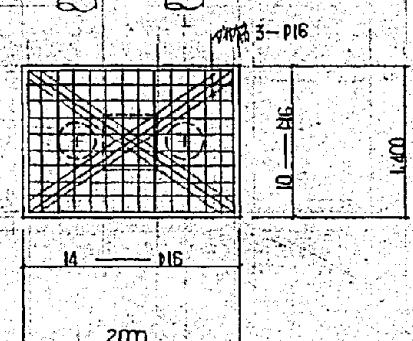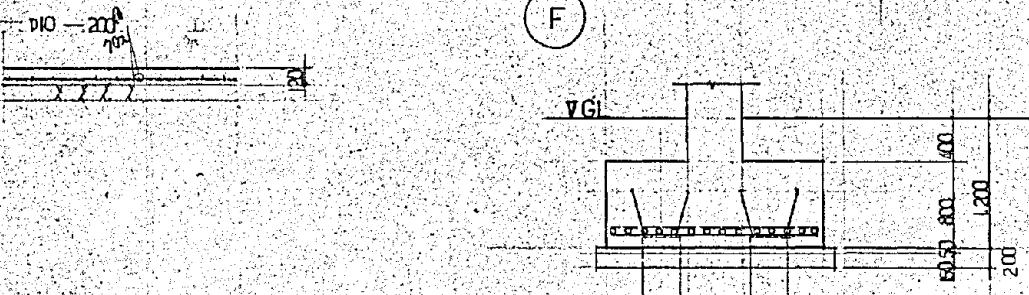

柱部頭
鉄筋：HRB400E 4Φ22
柱脚：FC = 180 kg/cm²
柱頭：AC110L 350°
花形T字：50% (50mm)
底盤：P122-11-1@50
別擧石 Ø150

符号	FG	
	端部 中央部	VGL
寸法	350 × 1,100	
上筋	4 — D22	
下筋	4 — D22	
S.T.P.	D10 — 180°	
外側筋	D10 — 50°	
腹筋	4 — D10	

基礎伏図 S=1:100

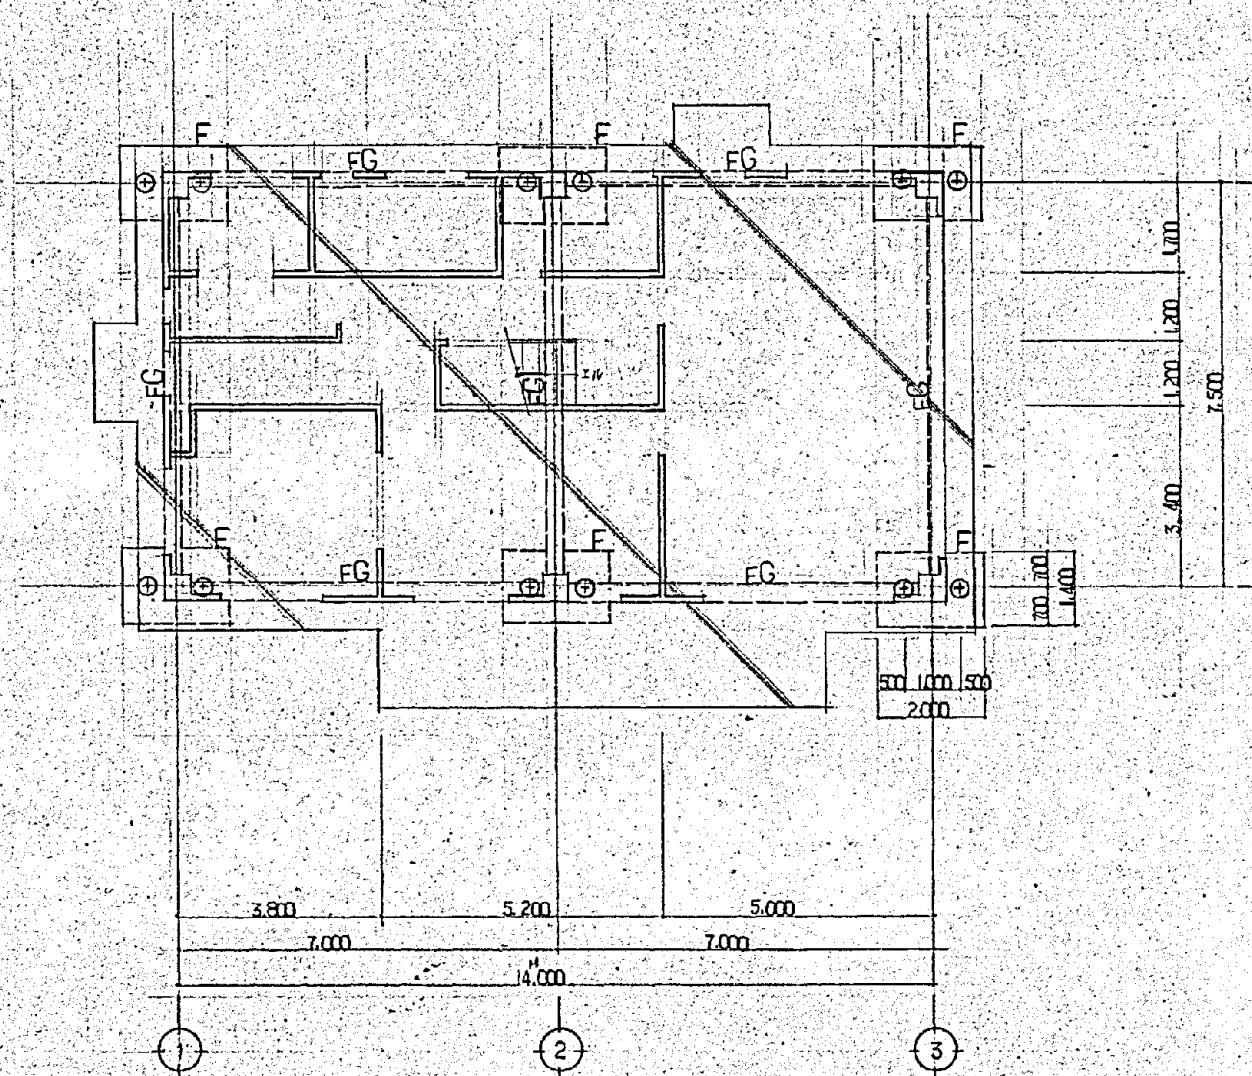


施工年度	令和 8 年度	
工事名	し尿等受入施設緑泉園更新工事	
施工場所	京田辺市 草内 地内	
図名	管理棟 基礎伏図 基礎リスト	
図面番号	1-22	縮尺 1:50 1:100
京田辺市		

※ 図面はA2→A3縮小（縮尺は A2 サイズ）

卷四


乙階翠伏図

S-1:100

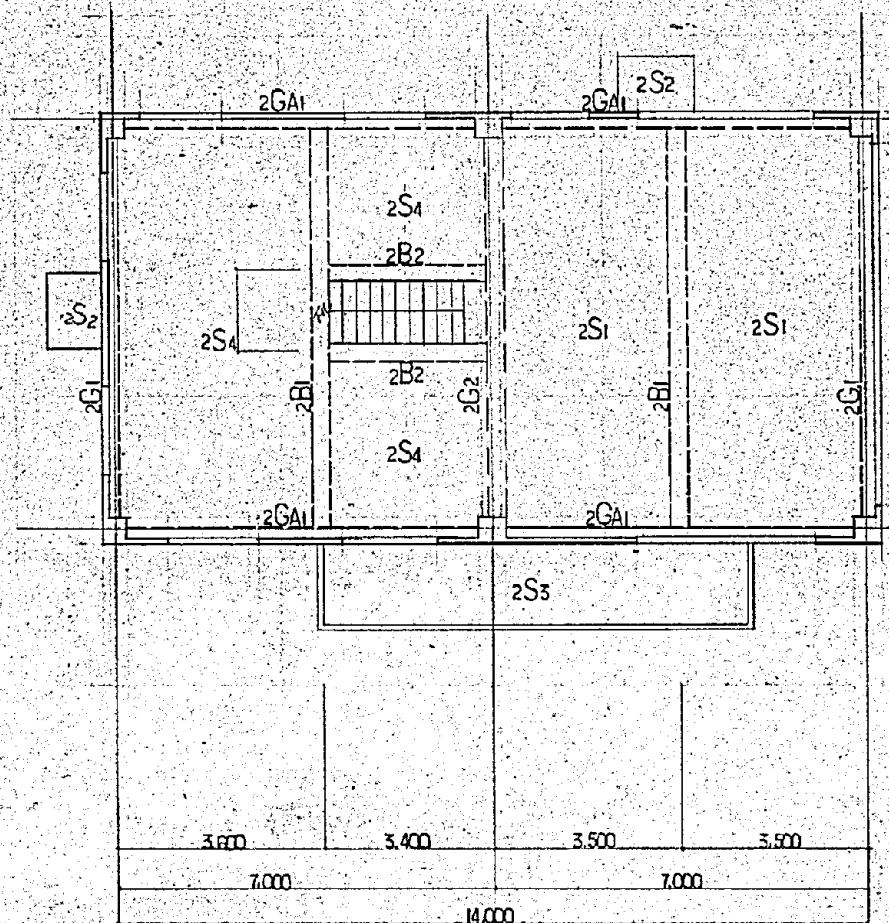

伏 翠 隊 八

S-1100

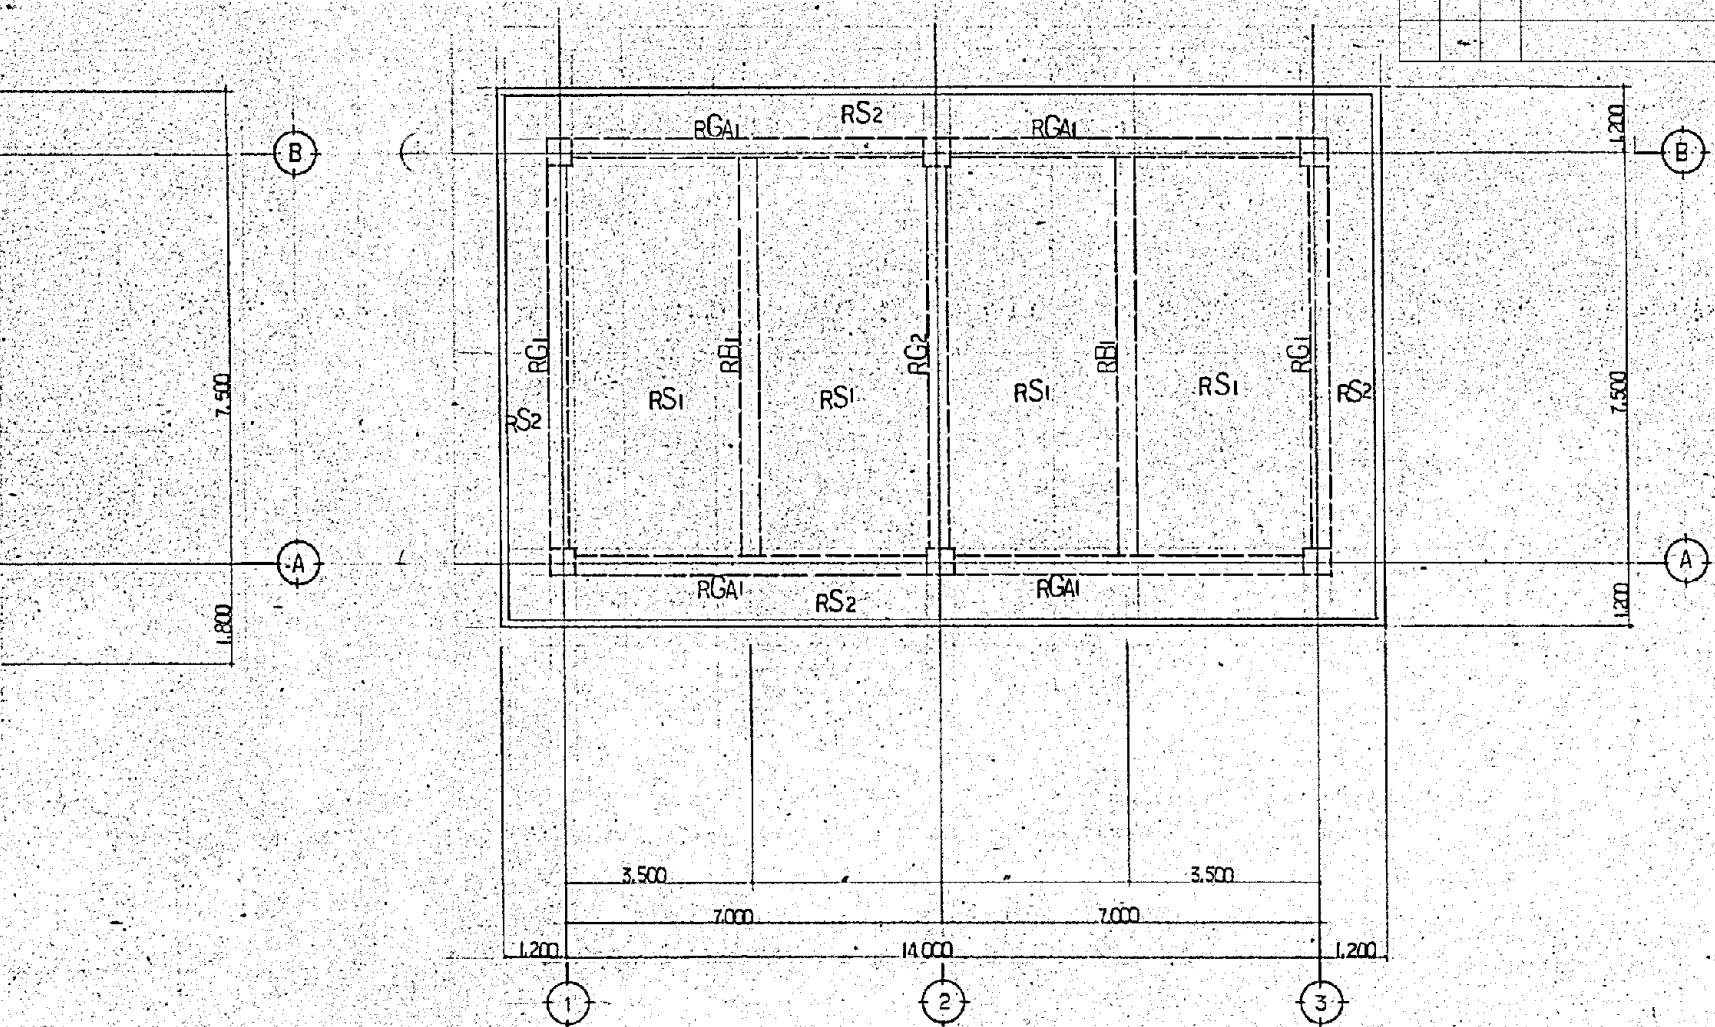

施工年度	令和 8 年度		
工事名	し尿等受入施設緑泉園更新工事		
施工場所	京田辺市 草内 地内		
図名	管理棟 梁伏図		
図面番号	1-23	縮尺	1:100

※ 図面はA2→A3縮小（縮尺はA2サイズ）