

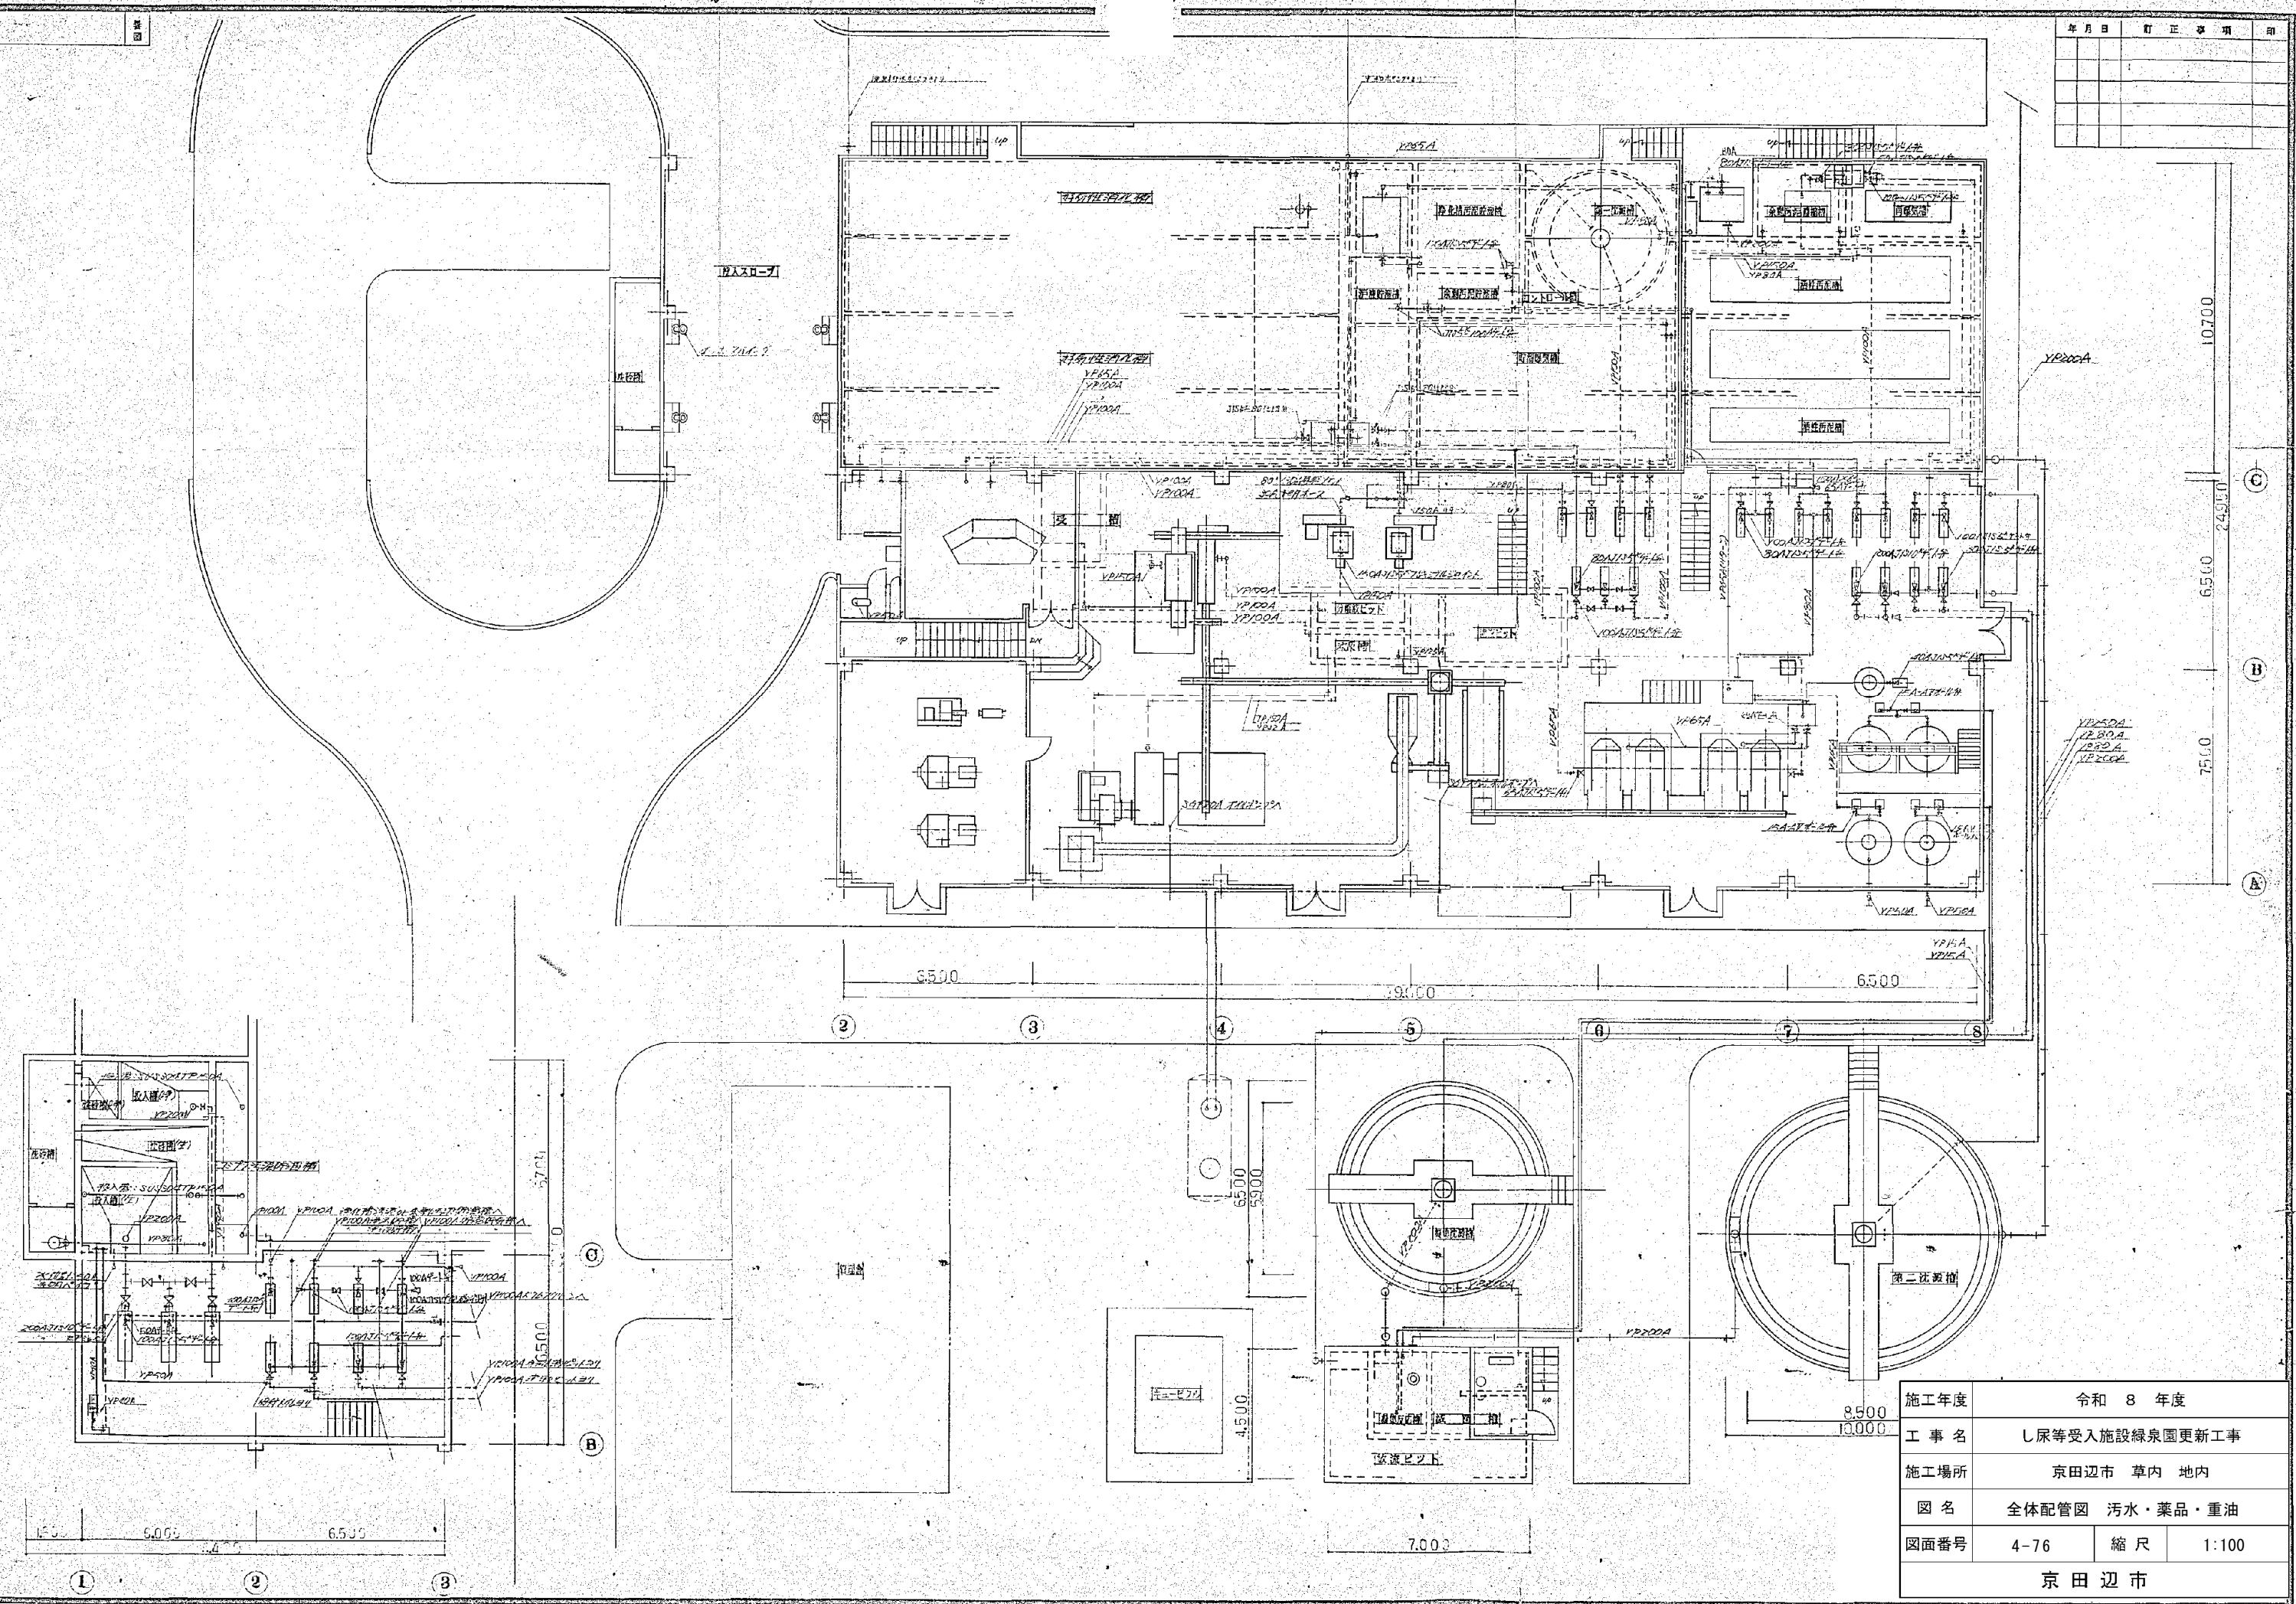


訂正事項

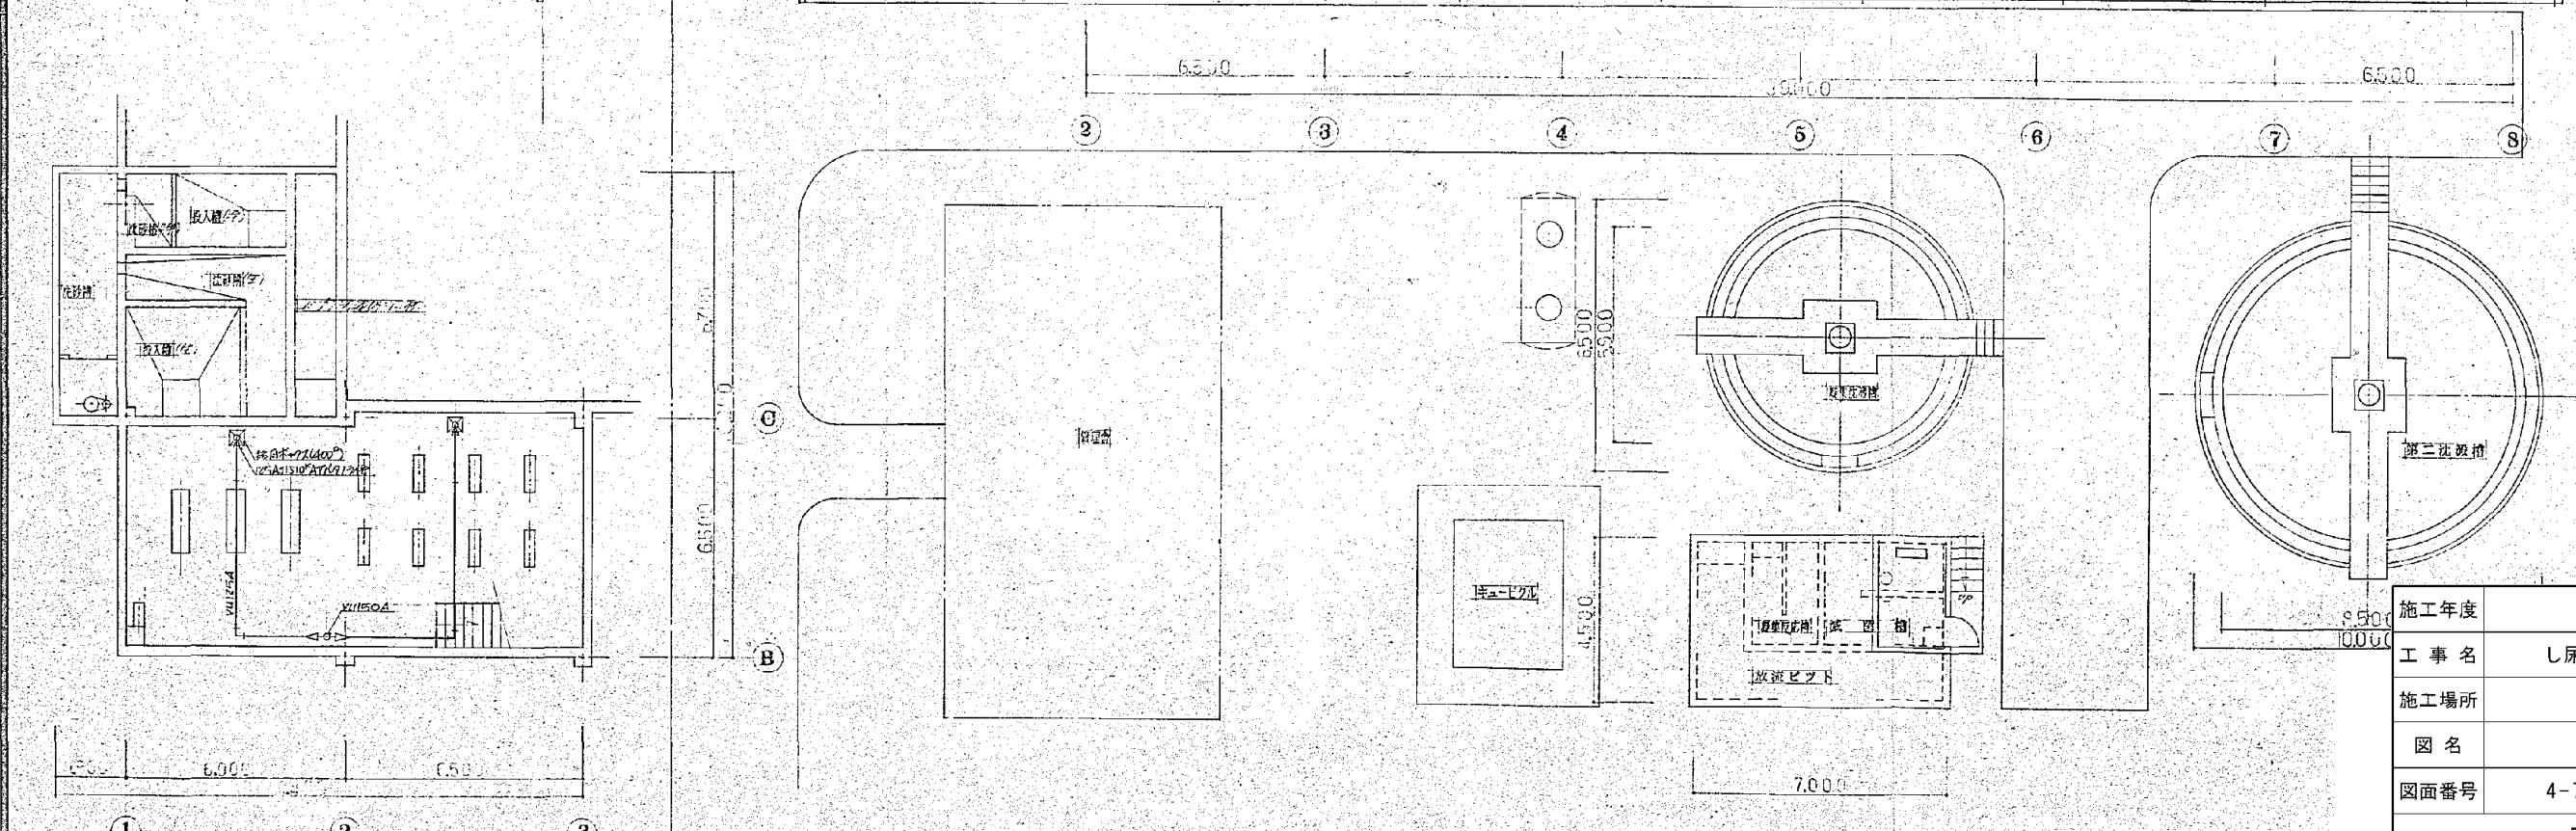


※ 図面はA1→A3縮小（縮尺はA1サイズ）

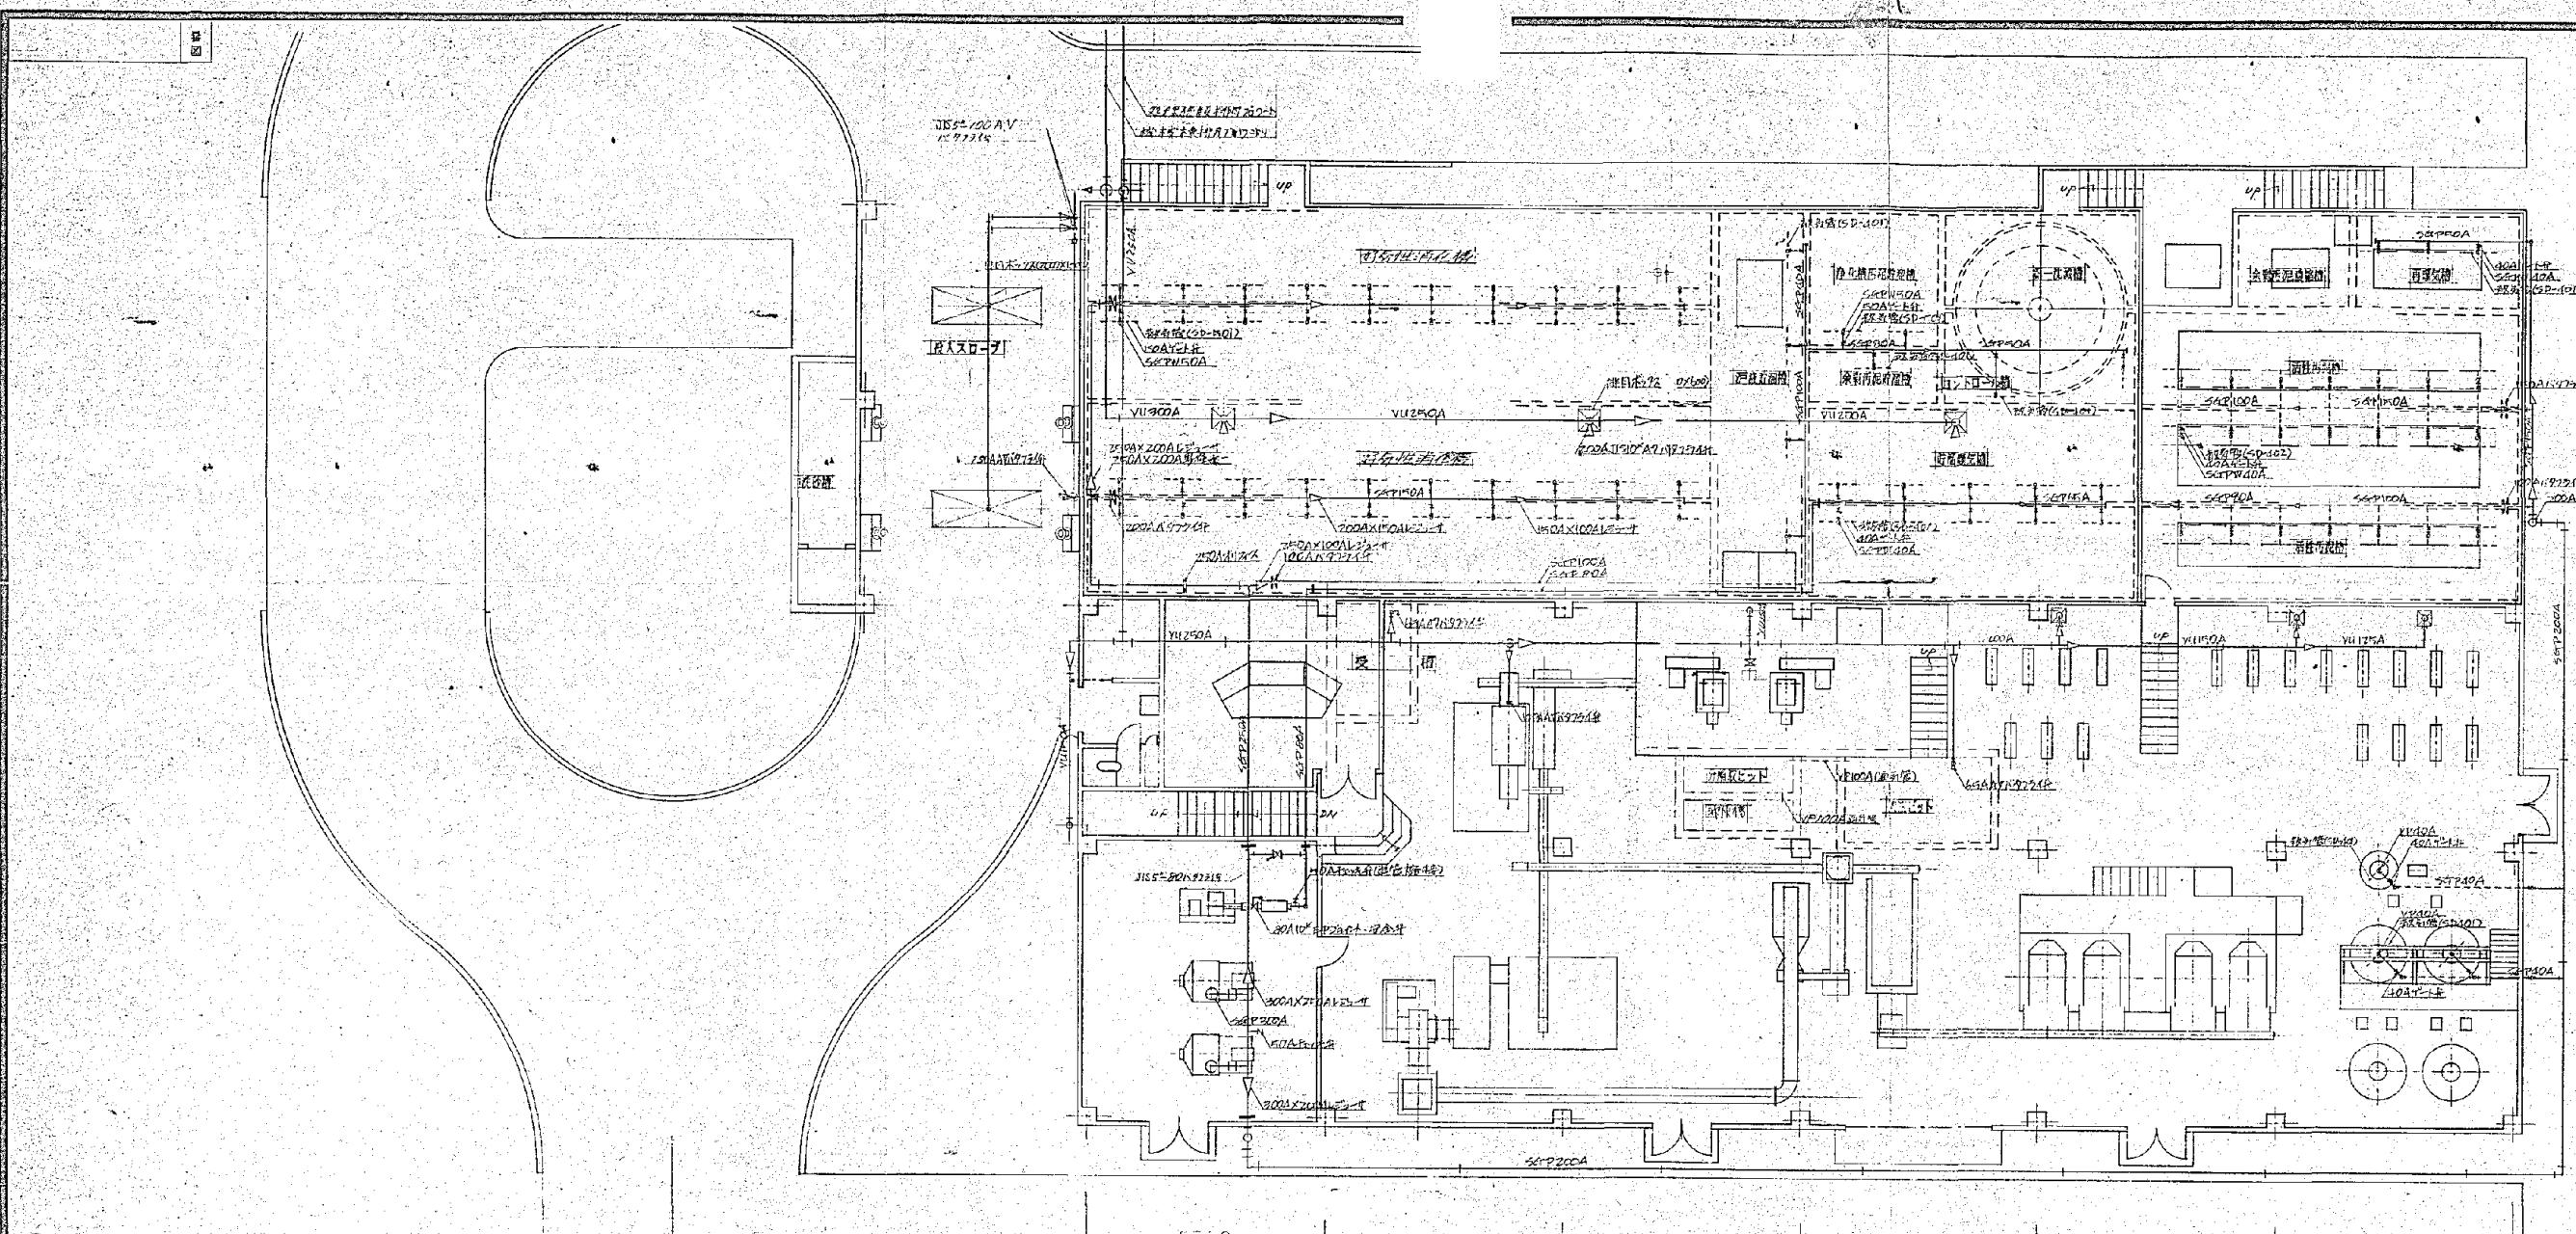


施工年度	令和 8 年度		
工事名	し尿等受入施設緑泉園更新工事		
施工場所	京田辺市 草内 地内		
図名	全体配管図 曝気・排風		
図面番号	4-77	縮 尺	1:100

※ 図面はA1→A3縮小（縮尺はA1サイズ）

年	月	日	訂正事項	印

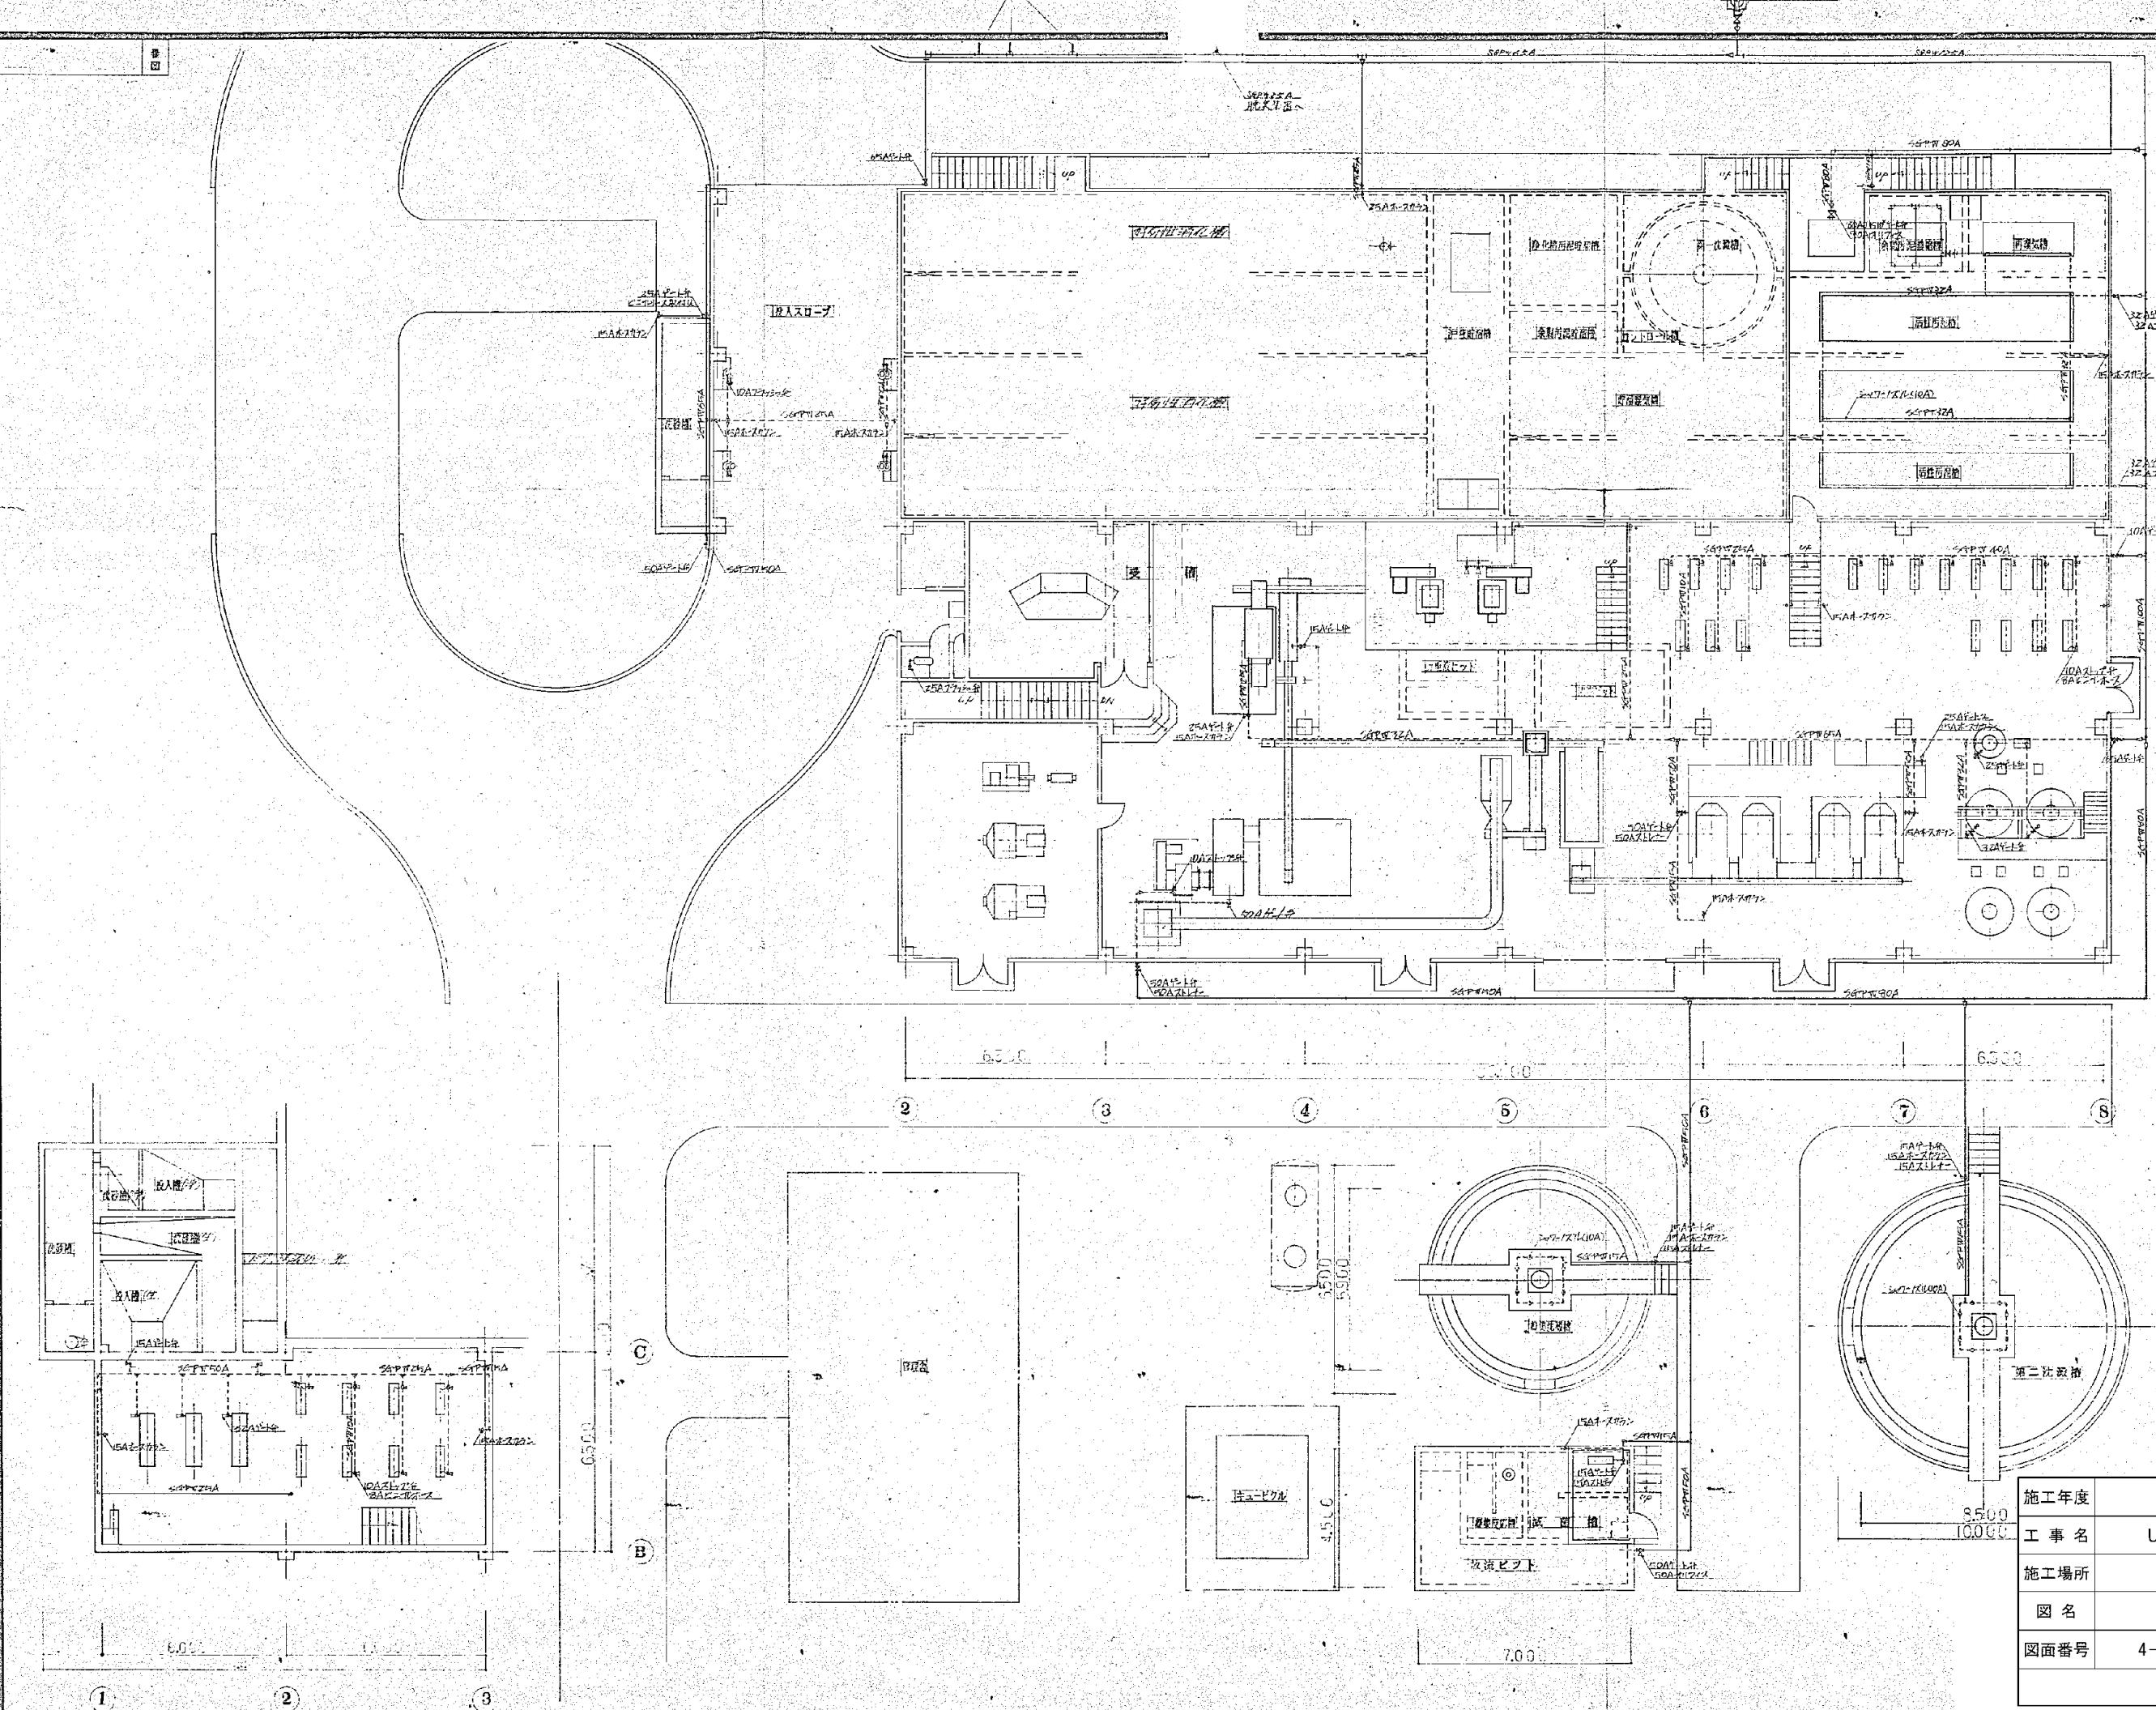


※ 図面はA1→A3縮小（縮尺はA1サイズ）

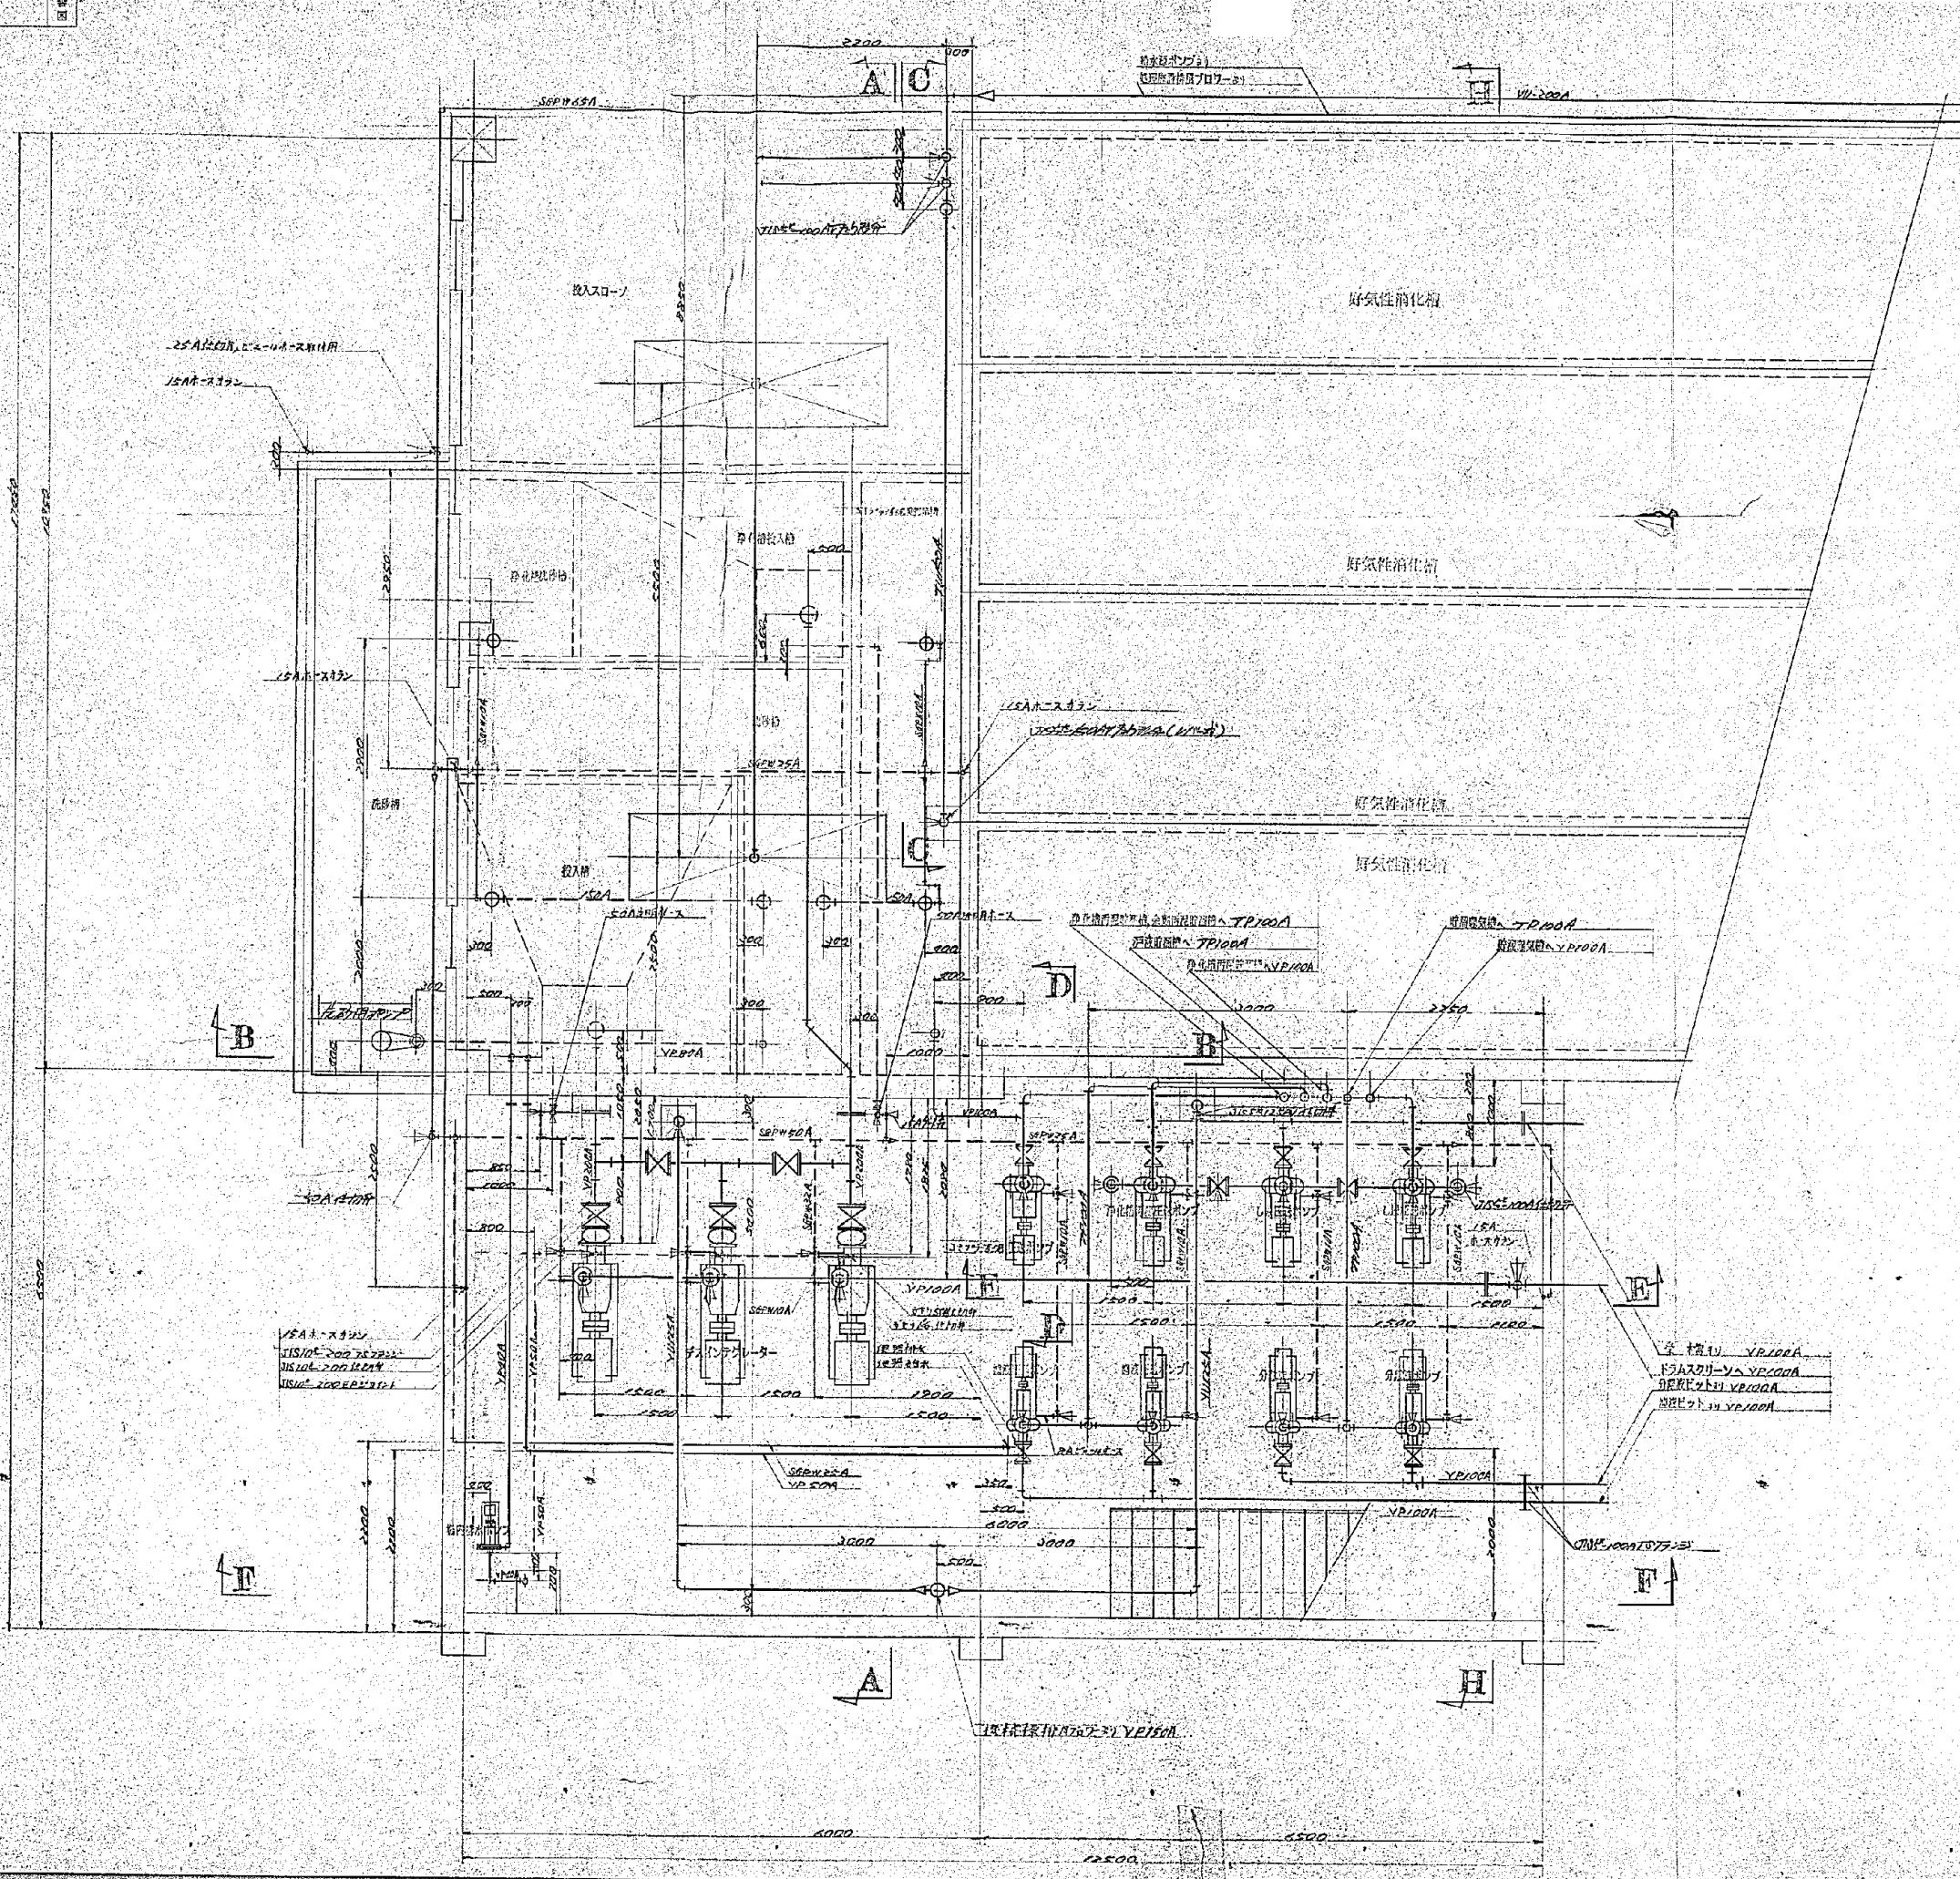

施工年度	令和 8 年度		
工事名	し尿等受入施設緑泉園更新工事		
施工場所	京田辺市 草内 地内		
図名	投入施設 平面配管図		
図面番号	4-79	縮尺	1:40

※ 図面はA1→A3縮小（縮尺はA1サイズ）


年月日	訂正事項

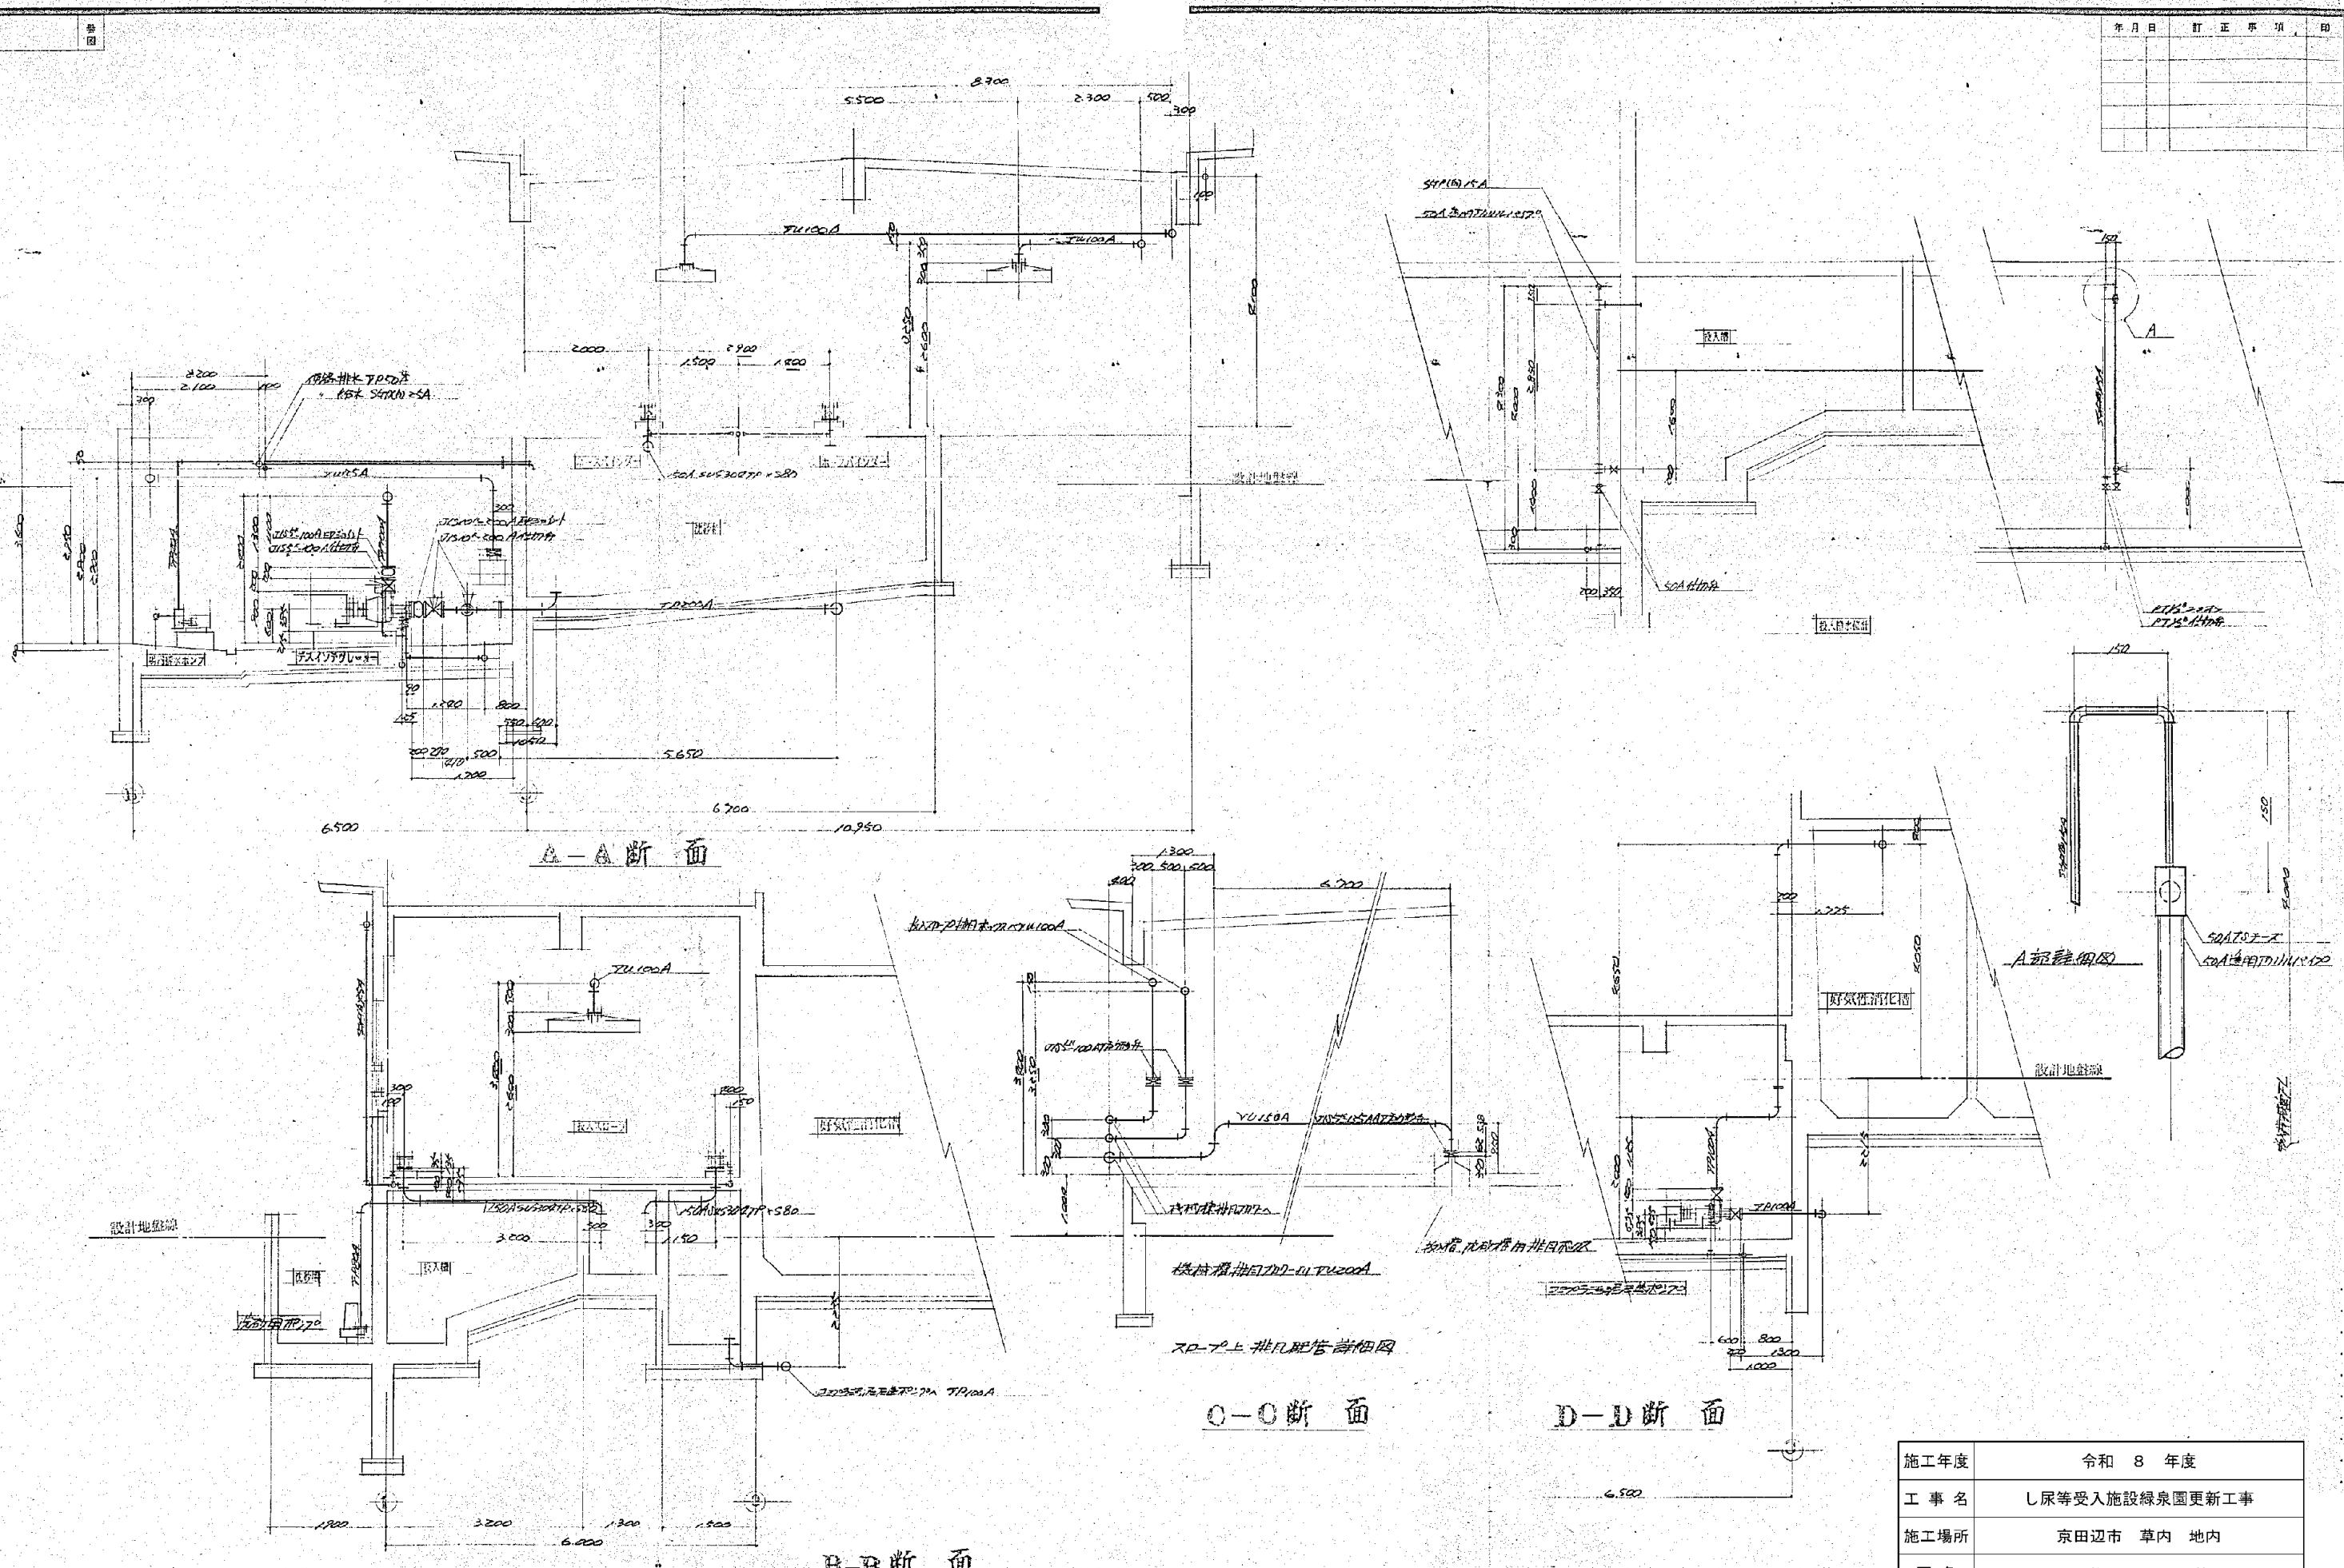

施工年度	令和 8 年度	
工事名	し尿等受入施設緑泉園更新工事	
施工場所	京田辺市 草内 地内	
図名	投入施設 断面配管図	
図面番号	4-80	縮尺 1:50


京田辺市

* 図面はA1→A3縮小（縮尺はA1サイズ）

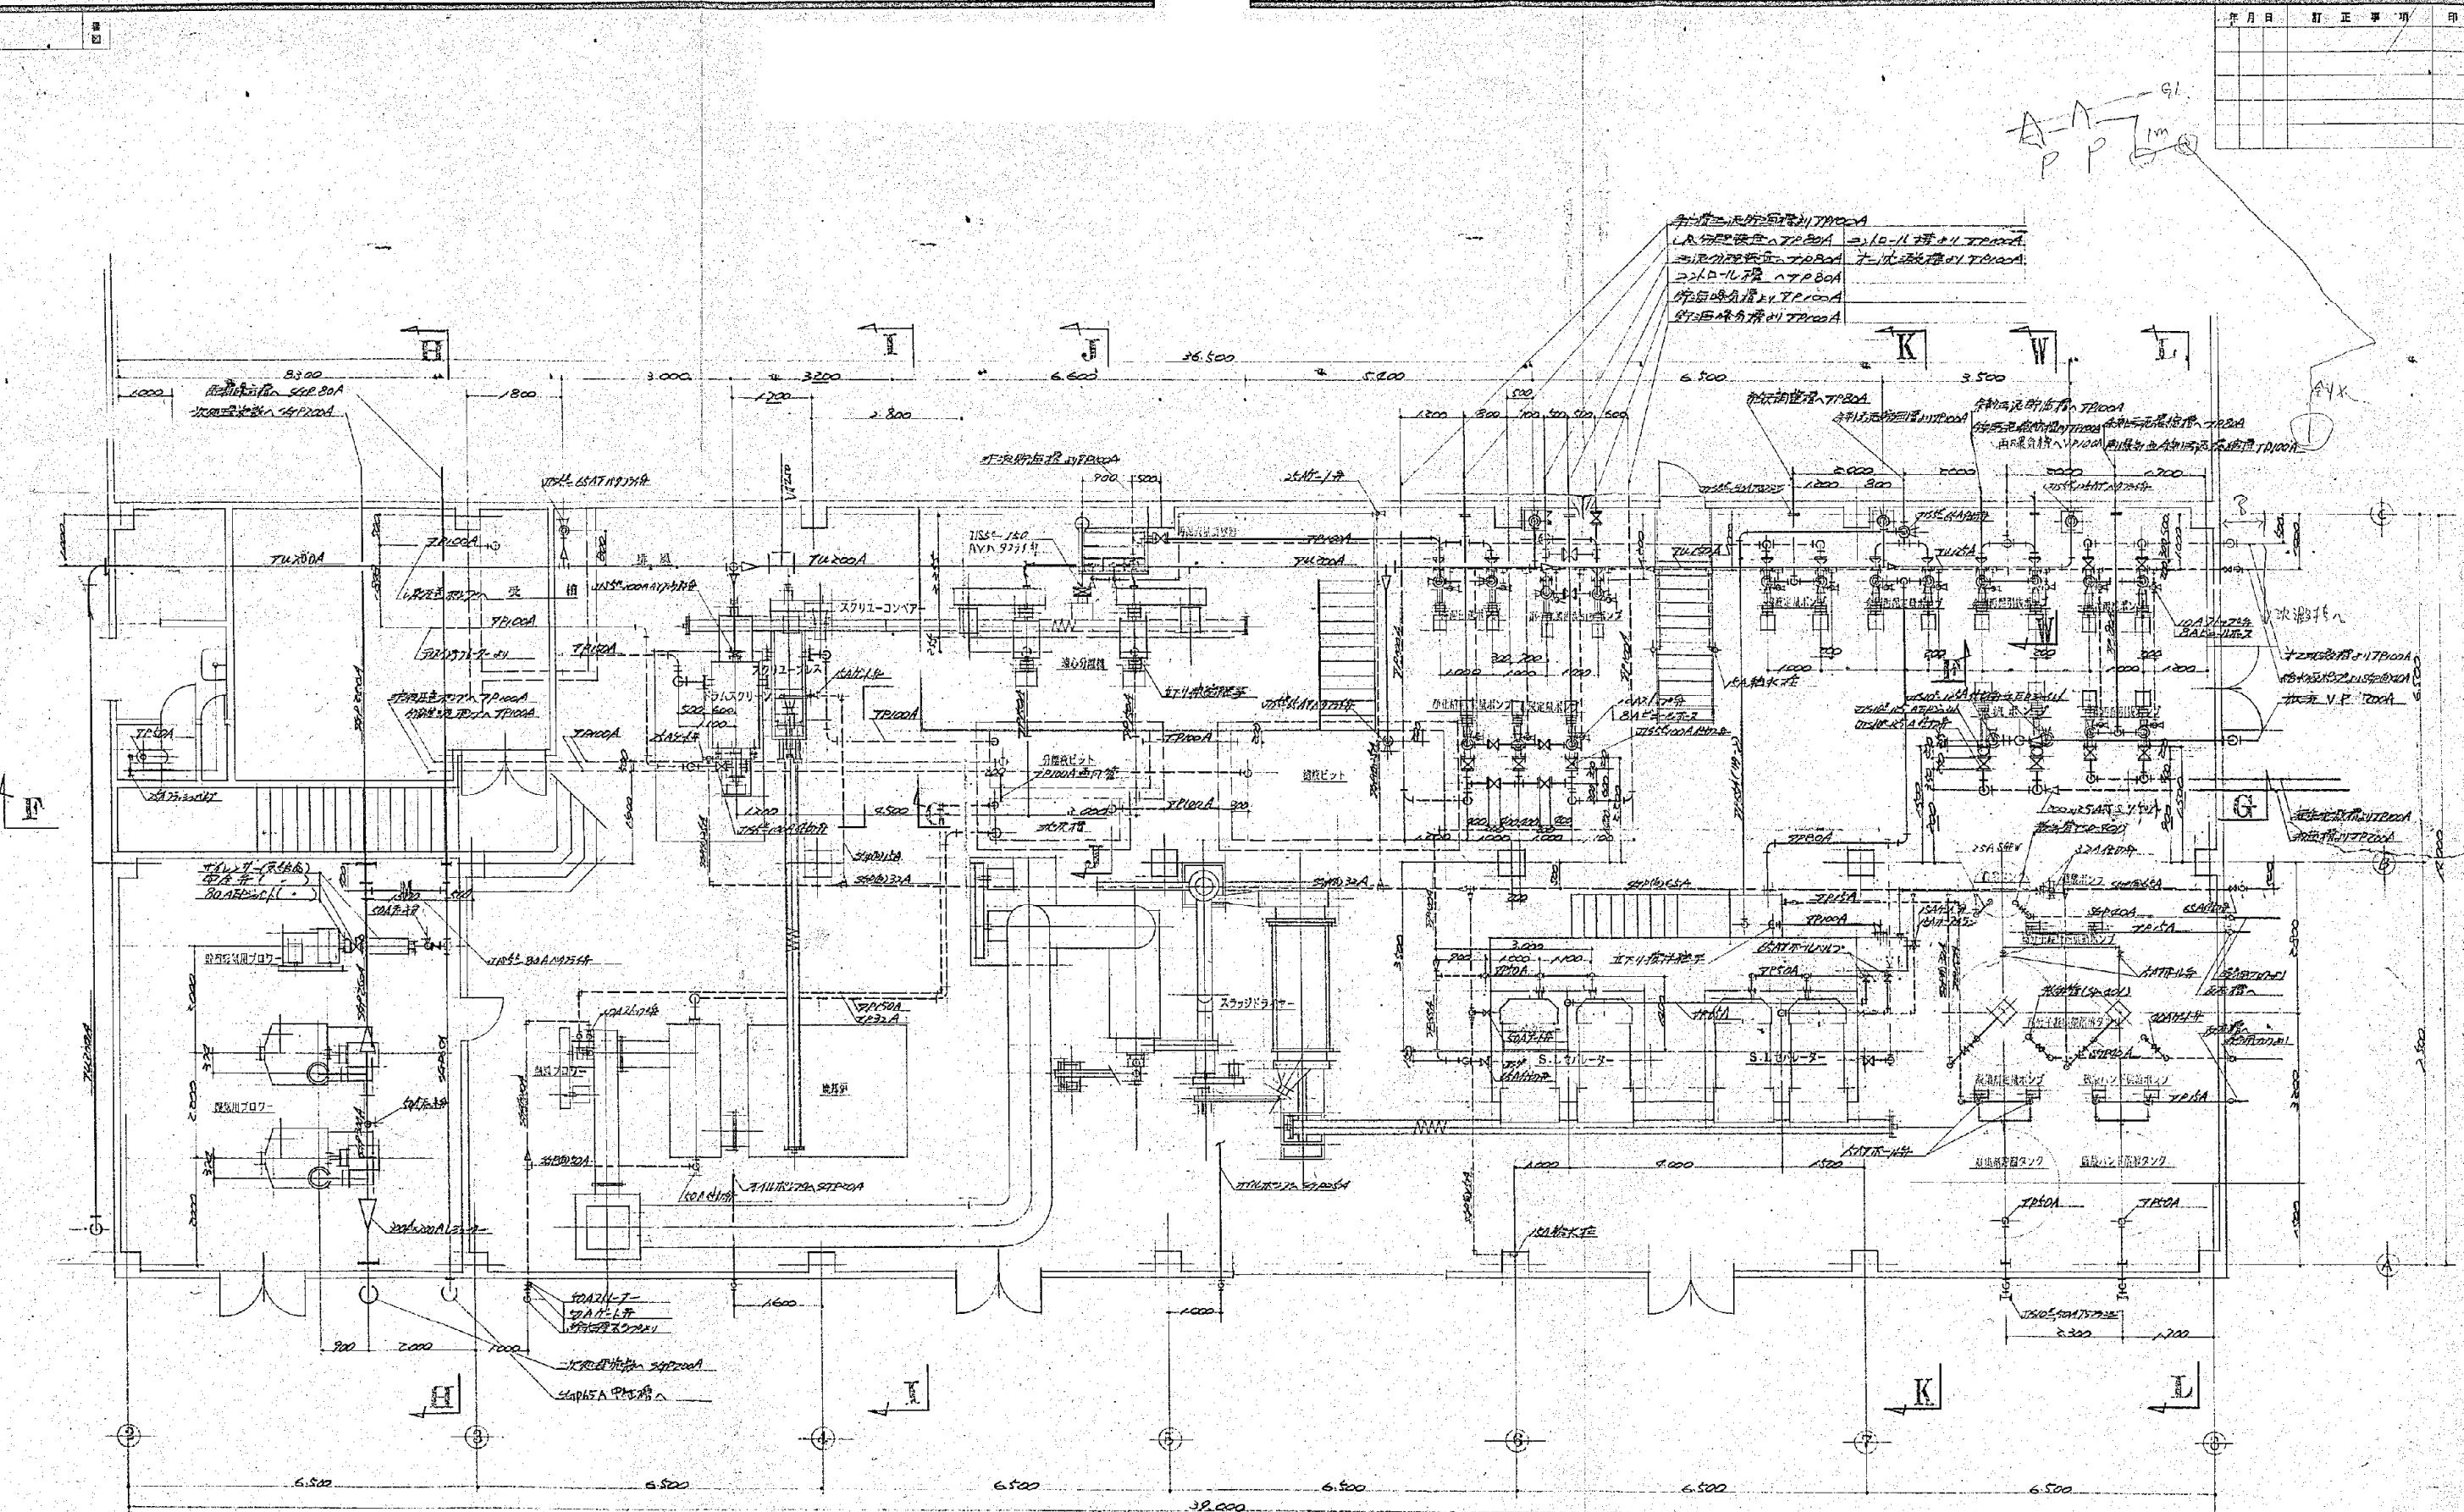

施工年度	令和 8 年度		
工事名	し尿等受入施設緑泉園更新工事		
施工場所	京田辺市 草内 地内		
図名	機械棟 平面配管図		
図面番号	4-81	縮尺	1:60

※ 図面はA1→A3縮小（縮尺はA1サイズ）

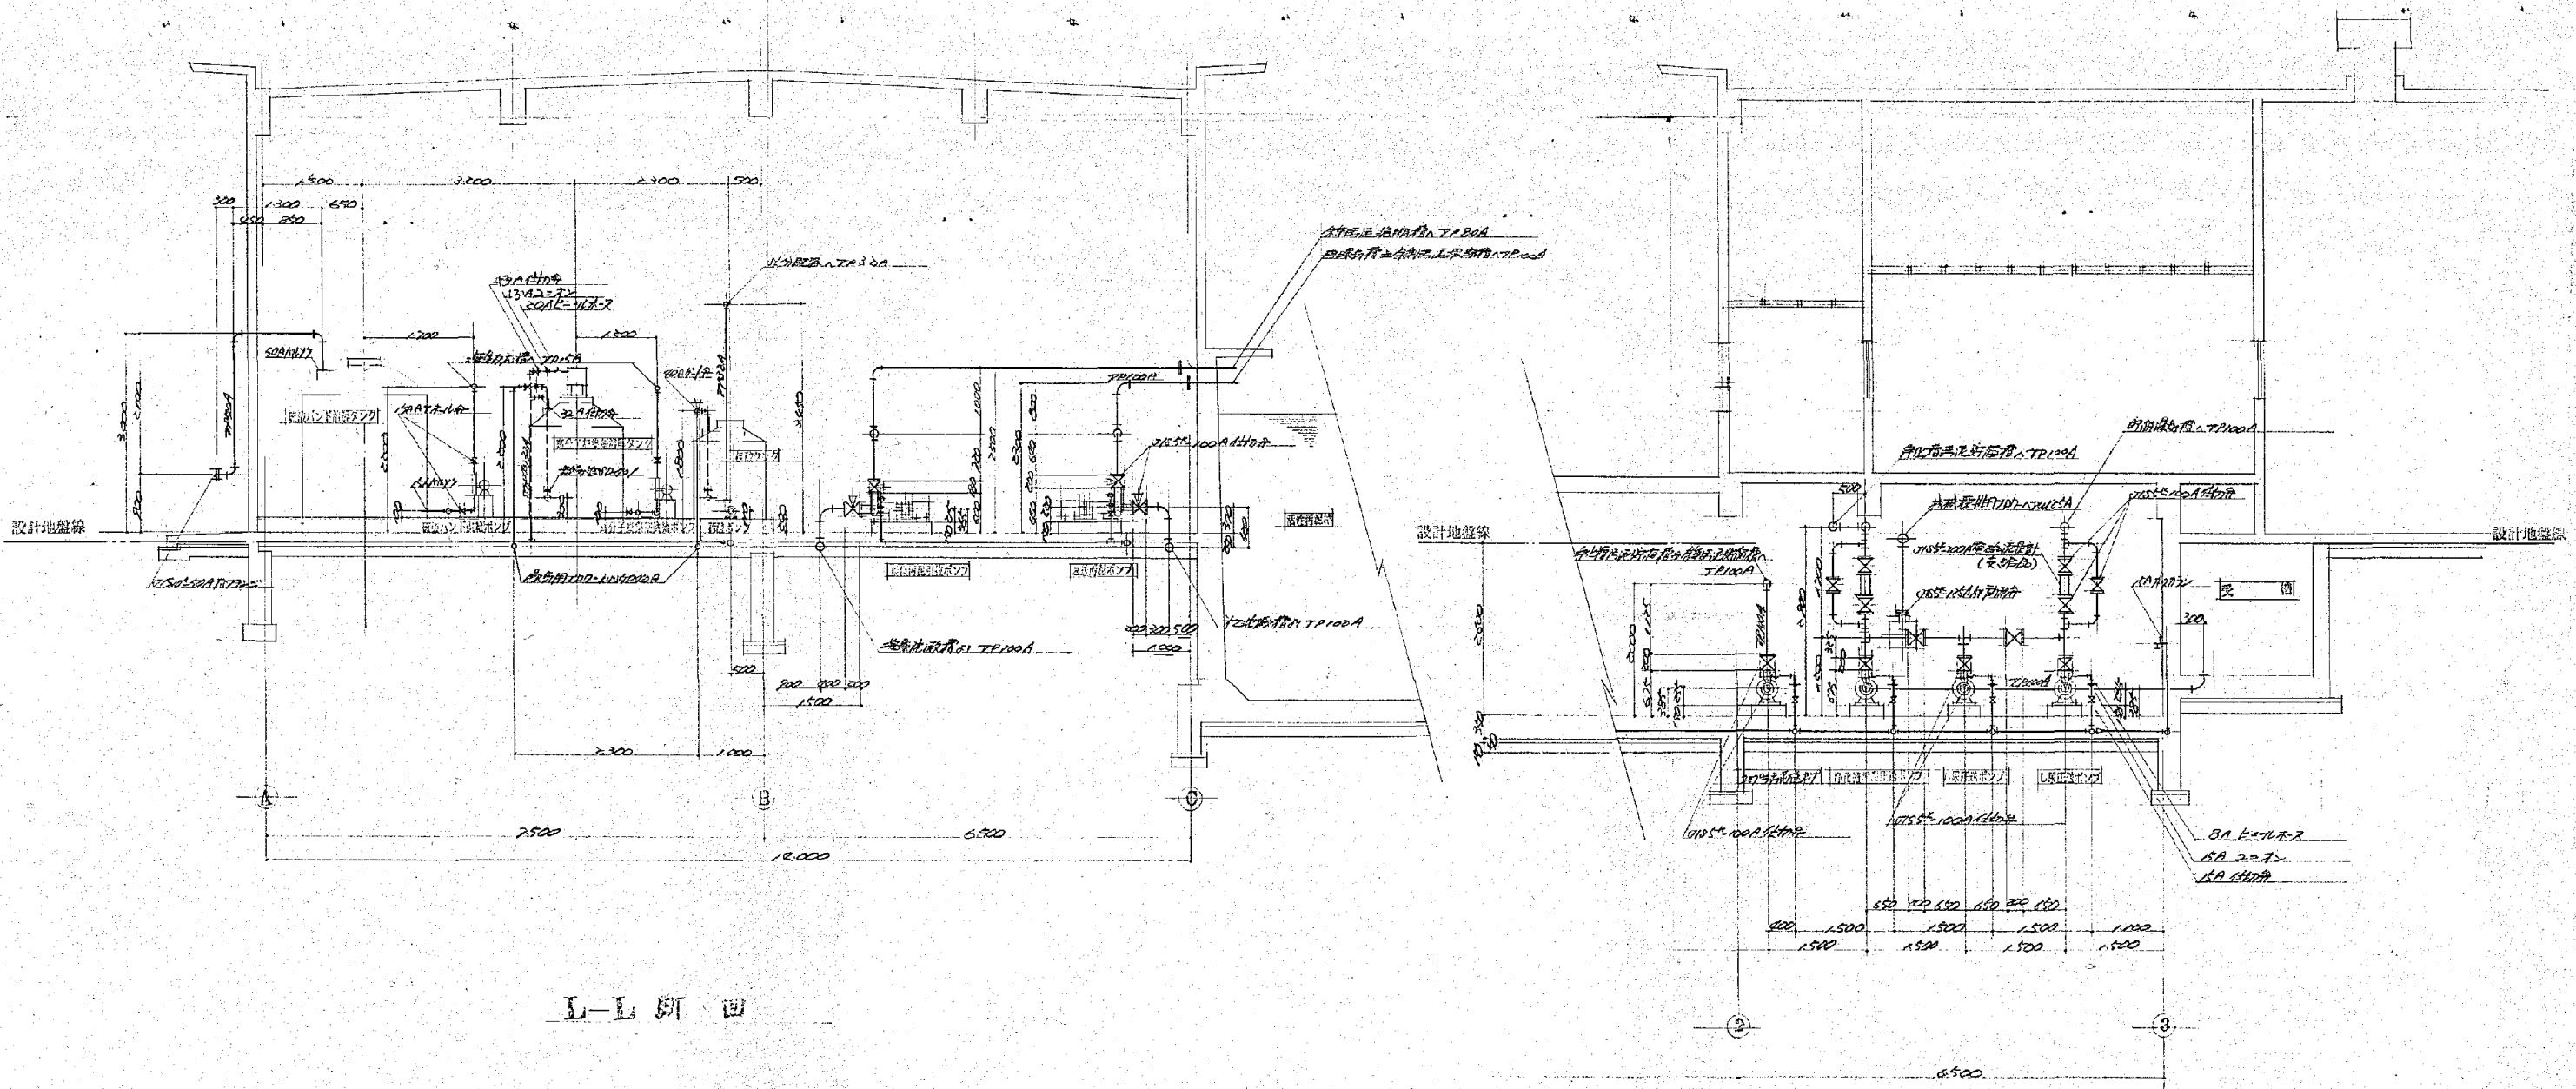


— L — E 5 T

E-E 断面

施工年度	令和 8 年度		
工事名	し尿等受入施設緑泉園更新工事		
施工場所	京田辺市 草内 地内		
図名	機械棟 断面配管図		
図面番号	4-82	縮尺	1:50

※ 図面はA1→A3縮小（縮尺はA 1 サイズ）

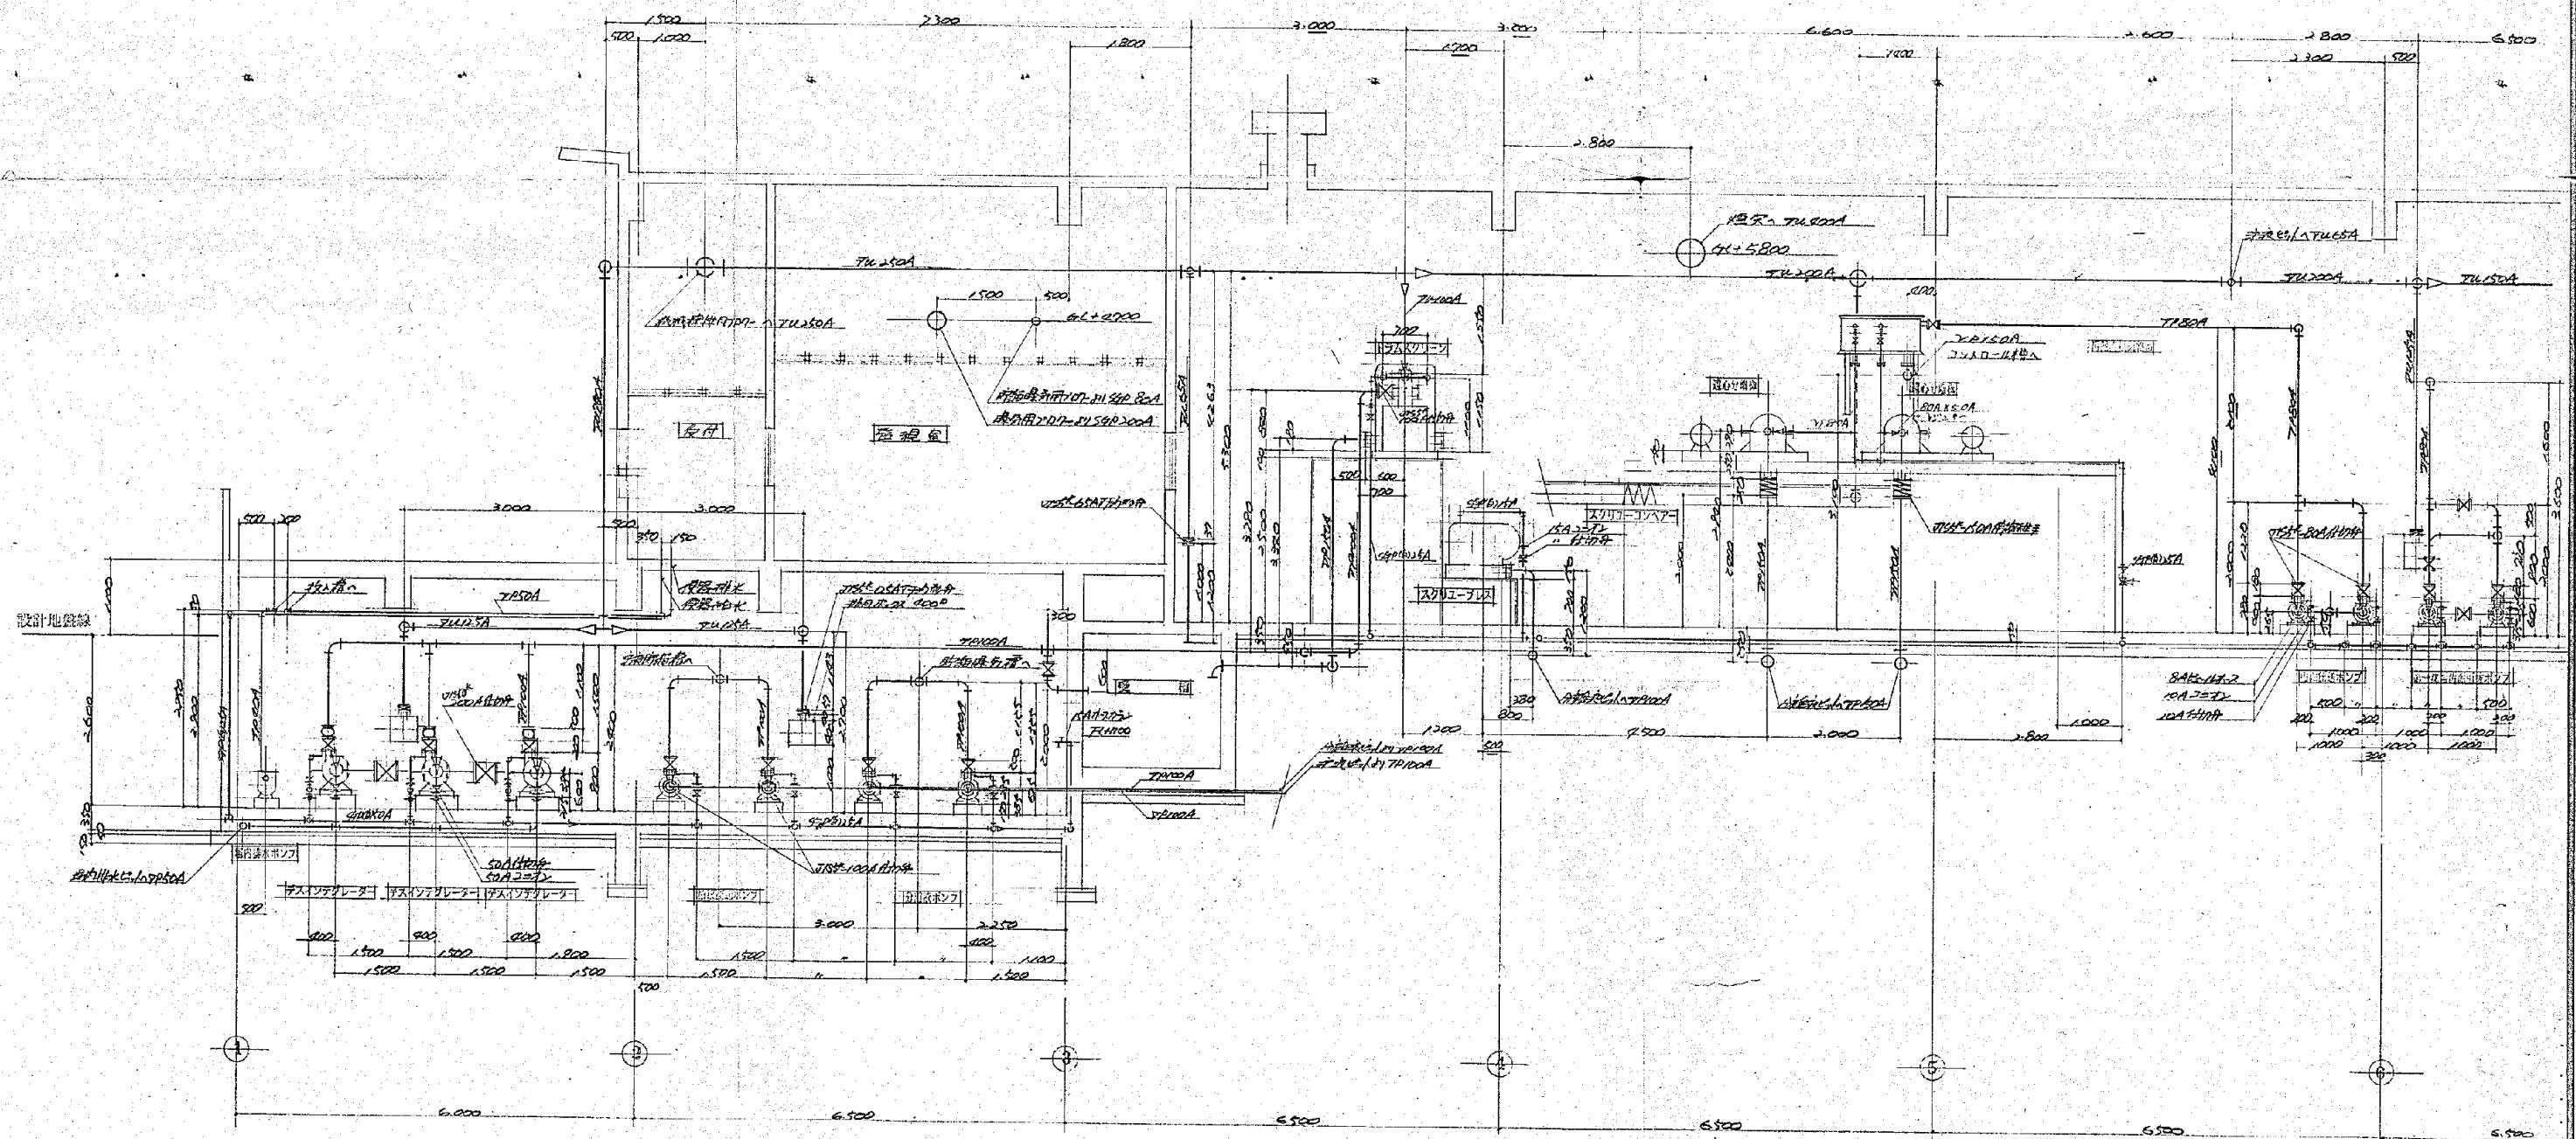


F-F 断面

施工年度	令和 8 年度		
工事名	し尿等受入施設緑泉園更新工事		
施工場所	京田辺市 草内 地内		
図名	機械棟 断面配管図		
図面番号	4-83	縮尺	1:50
京田辺市			

※ 図面はA1→A3縮小（縮尺はA1サイズ）


年月日	訂正事項印

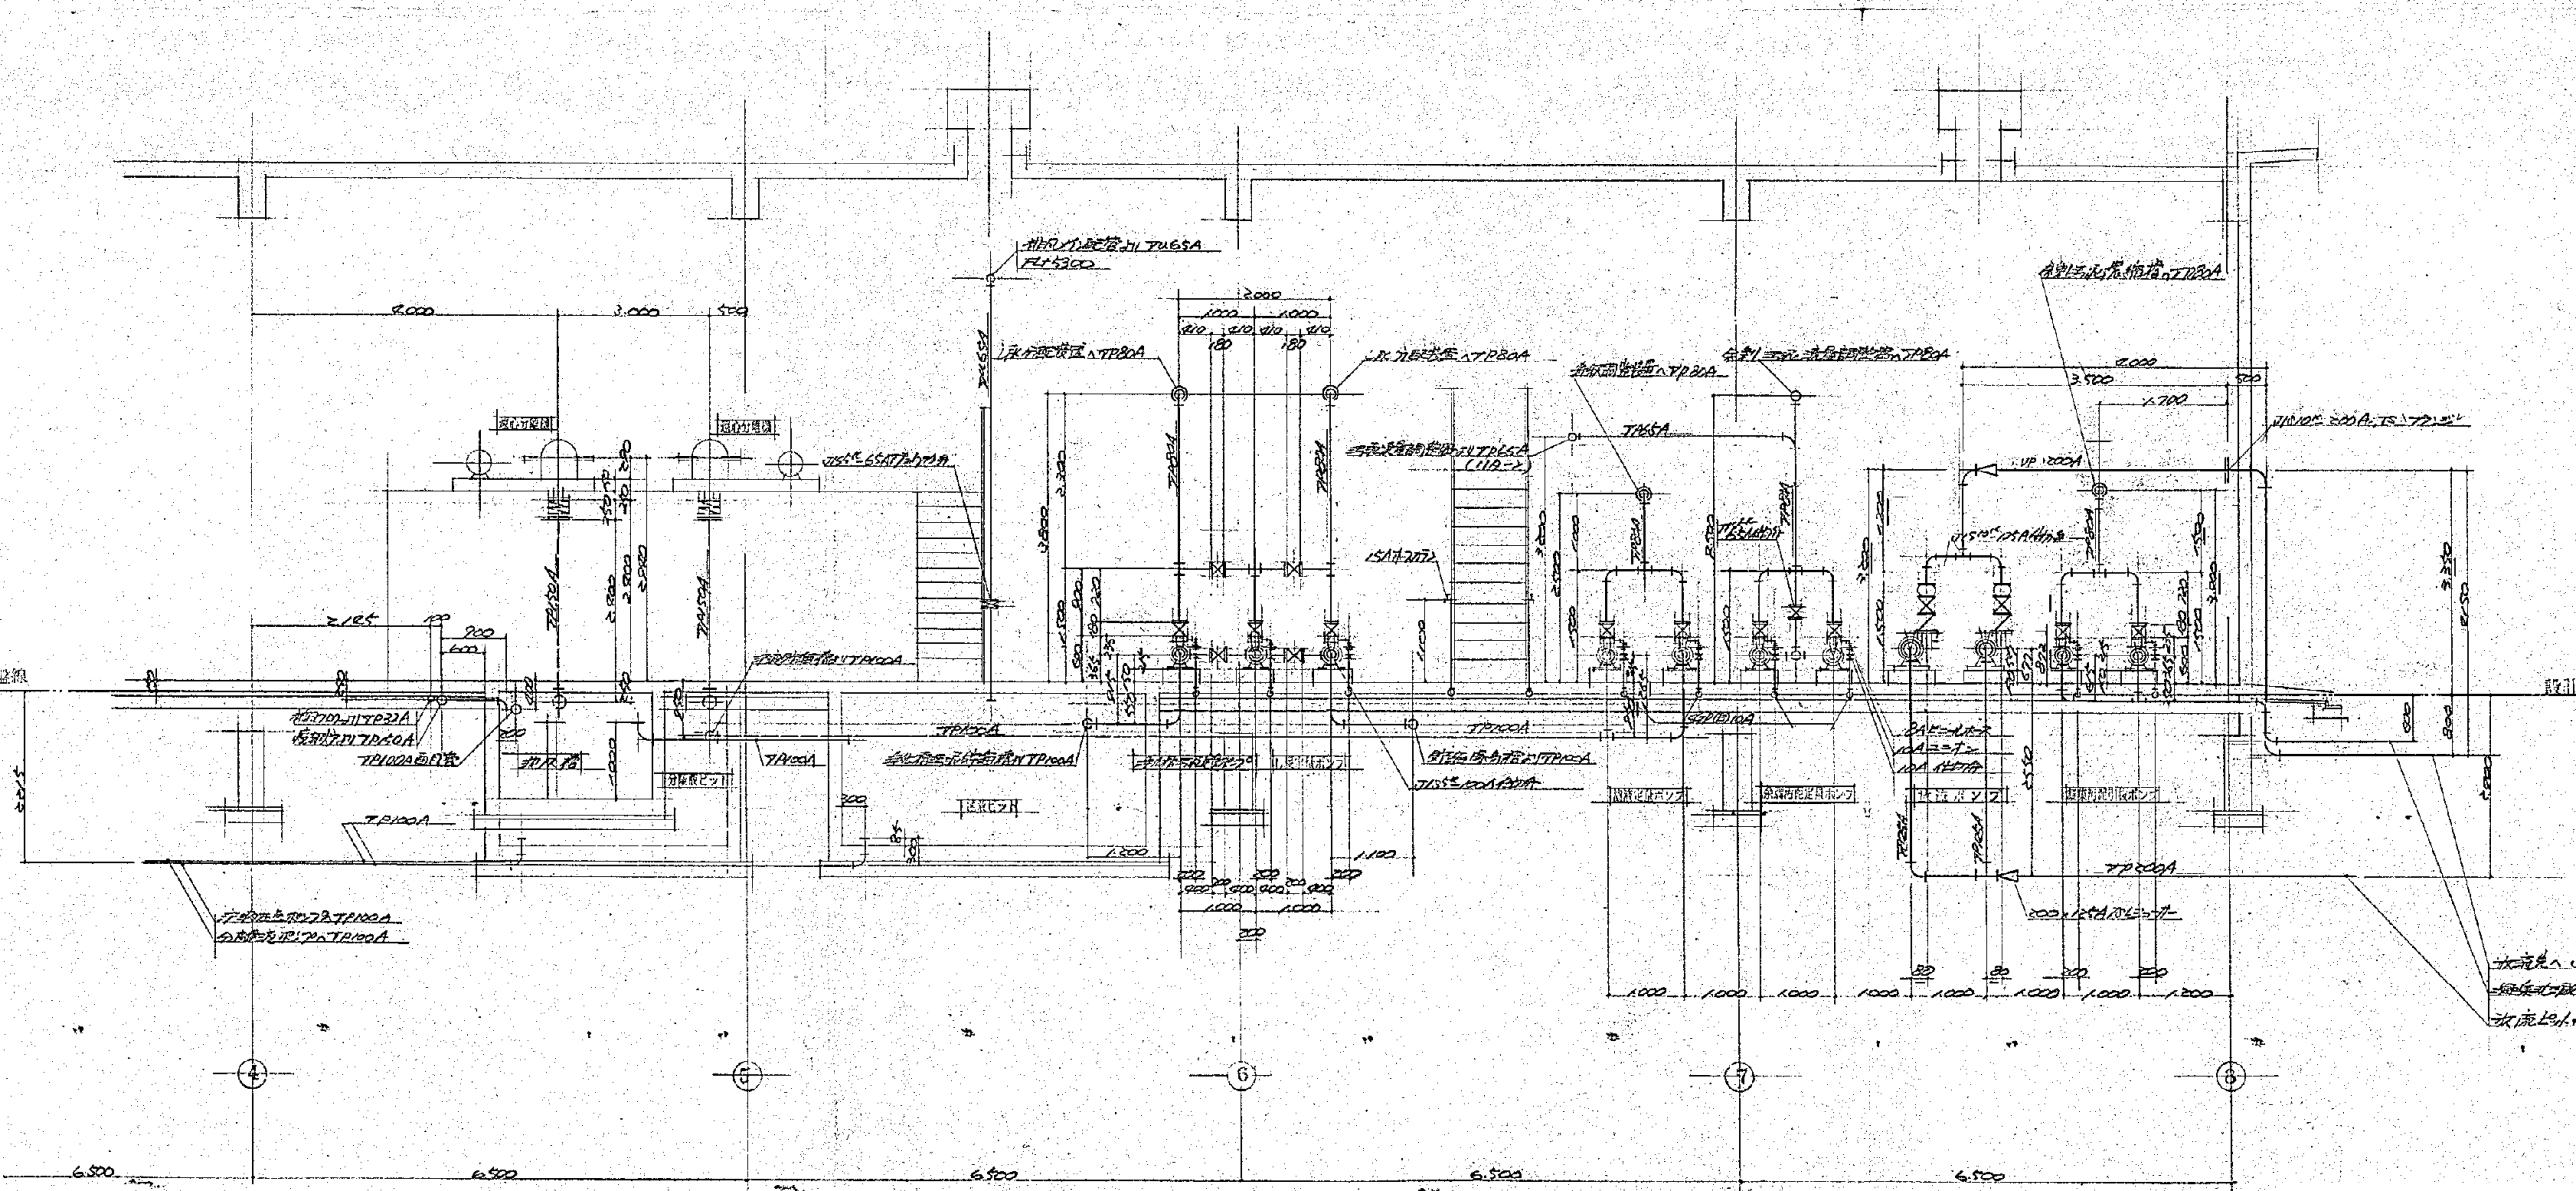


施工年度	令和 8 年度	
工事名	し尿等受入施設緑泉園更新工事	
施工場所	京田辺市 草内 地内	
図名	機械棟 断面配管図	
図面番号	4-84	縮尺 1:50
京田辺市		

※ 図面はA1→A3縮小（縮尺はA1サイズ）

年月日	訂正事項

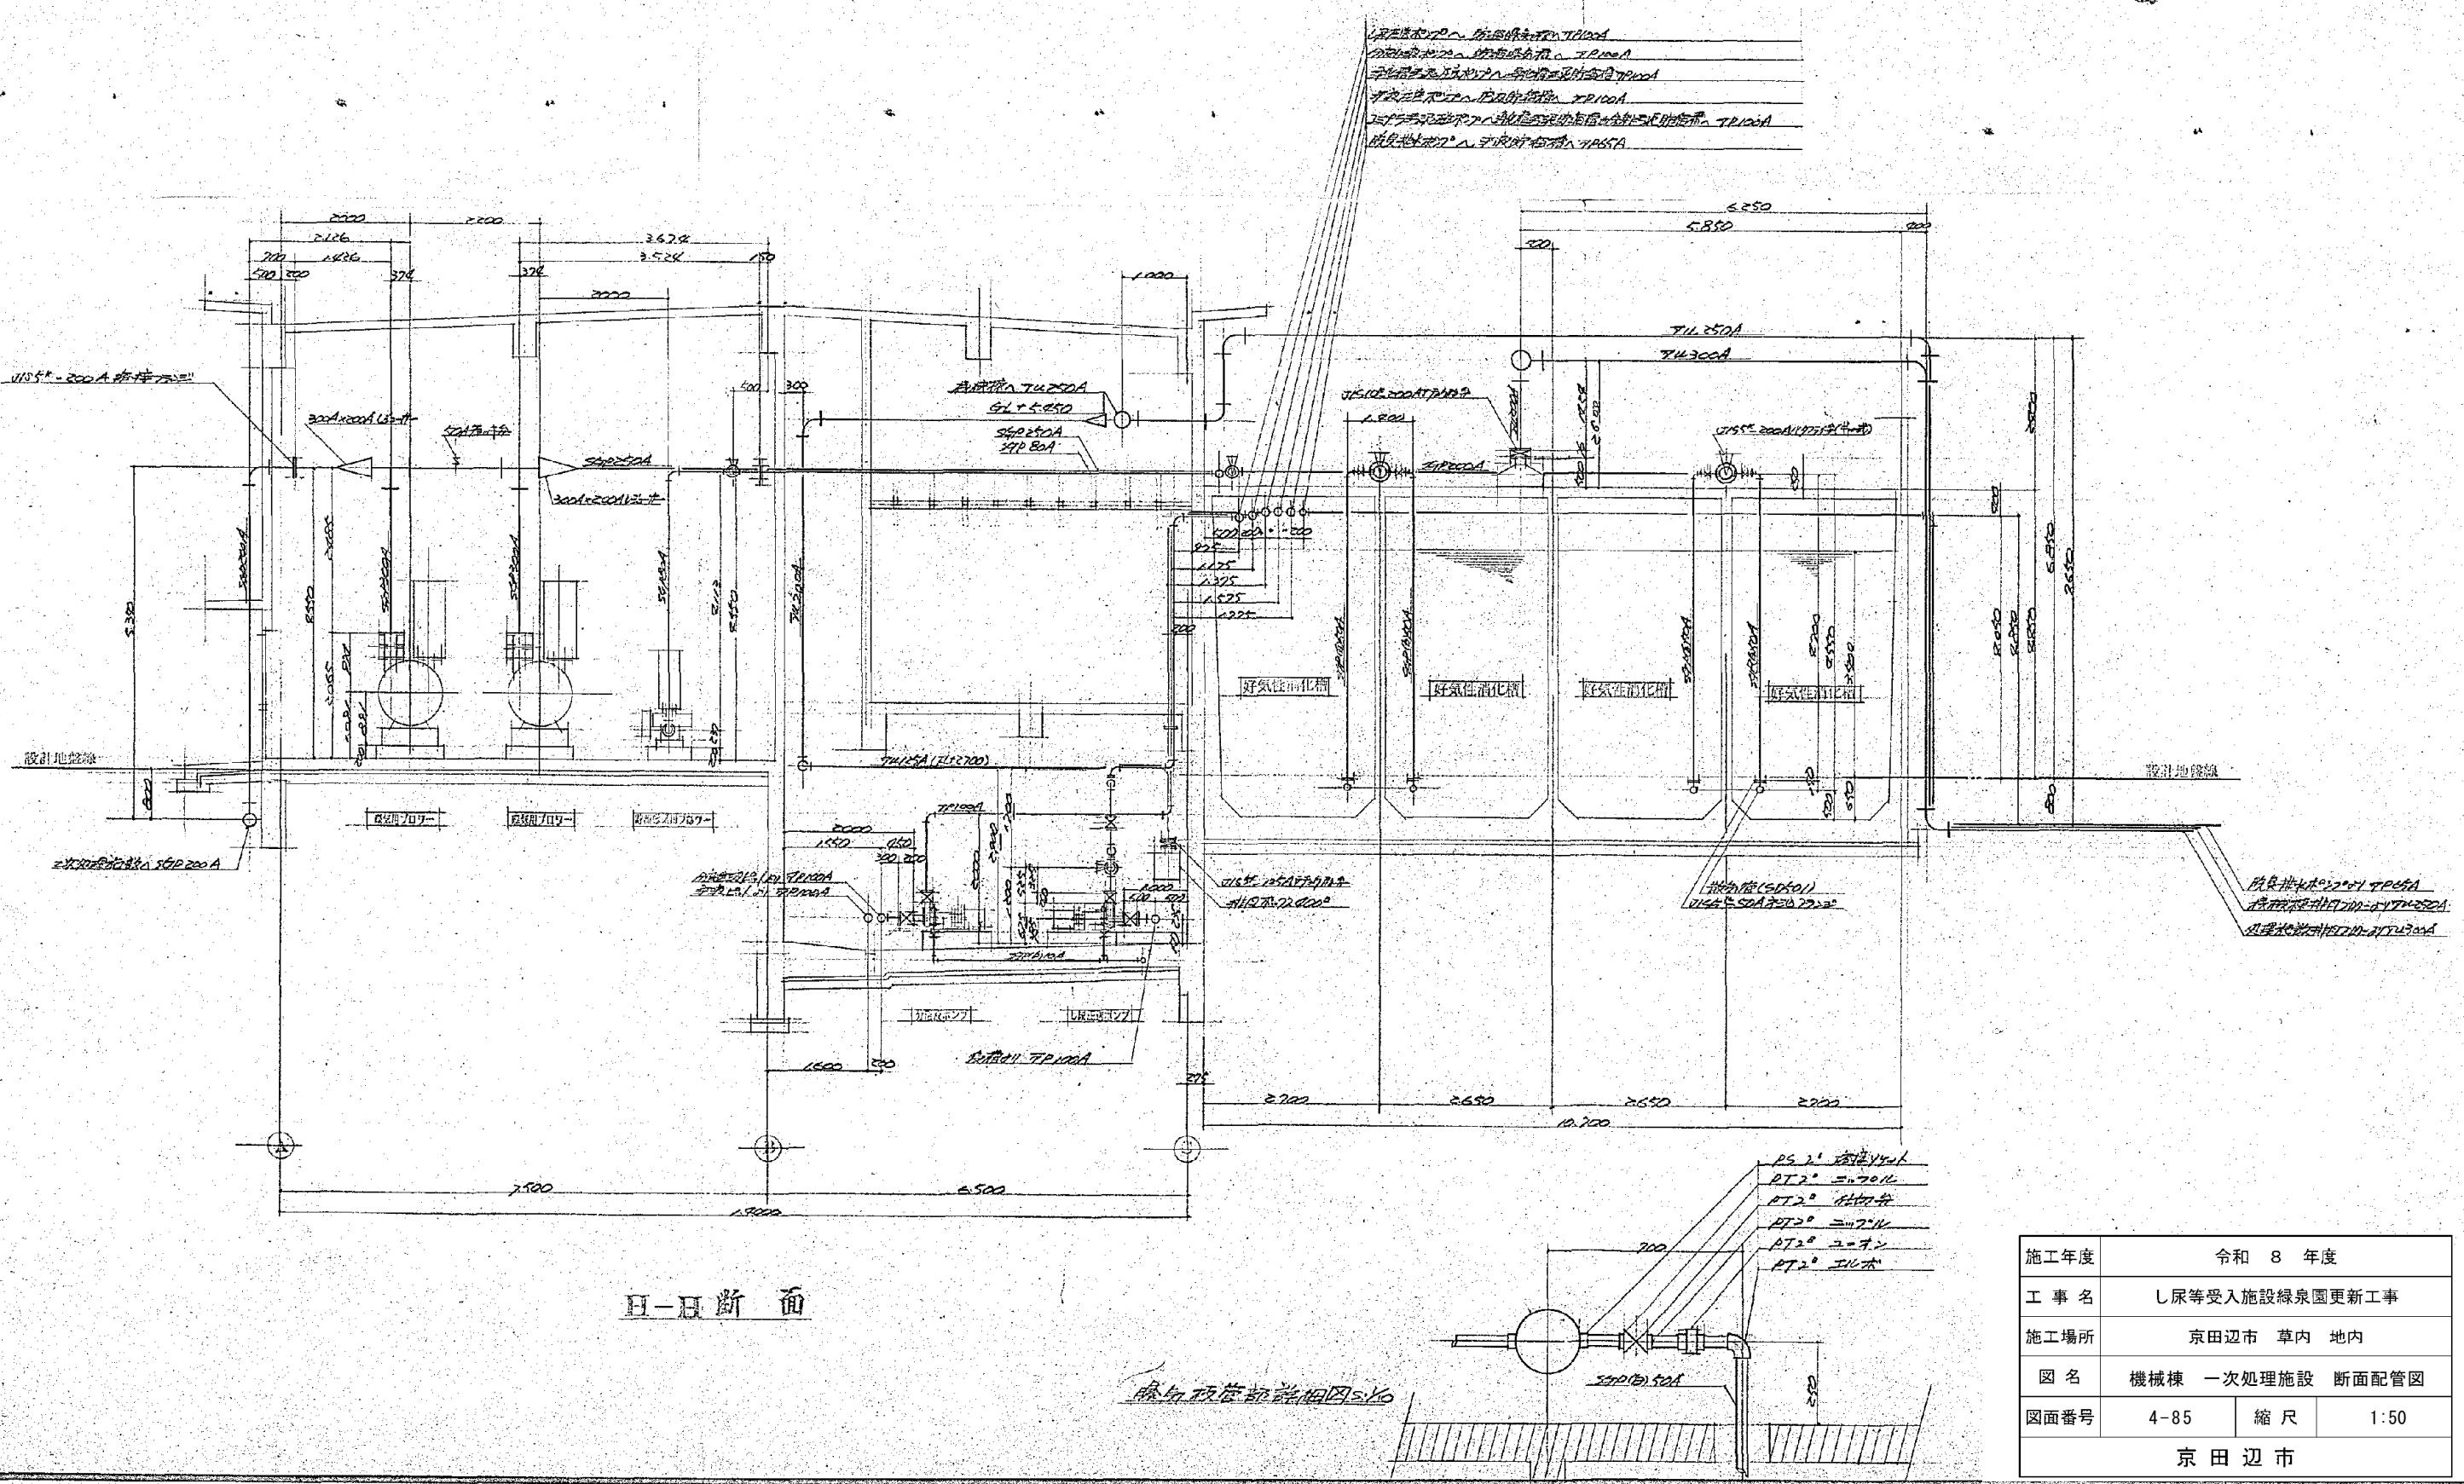

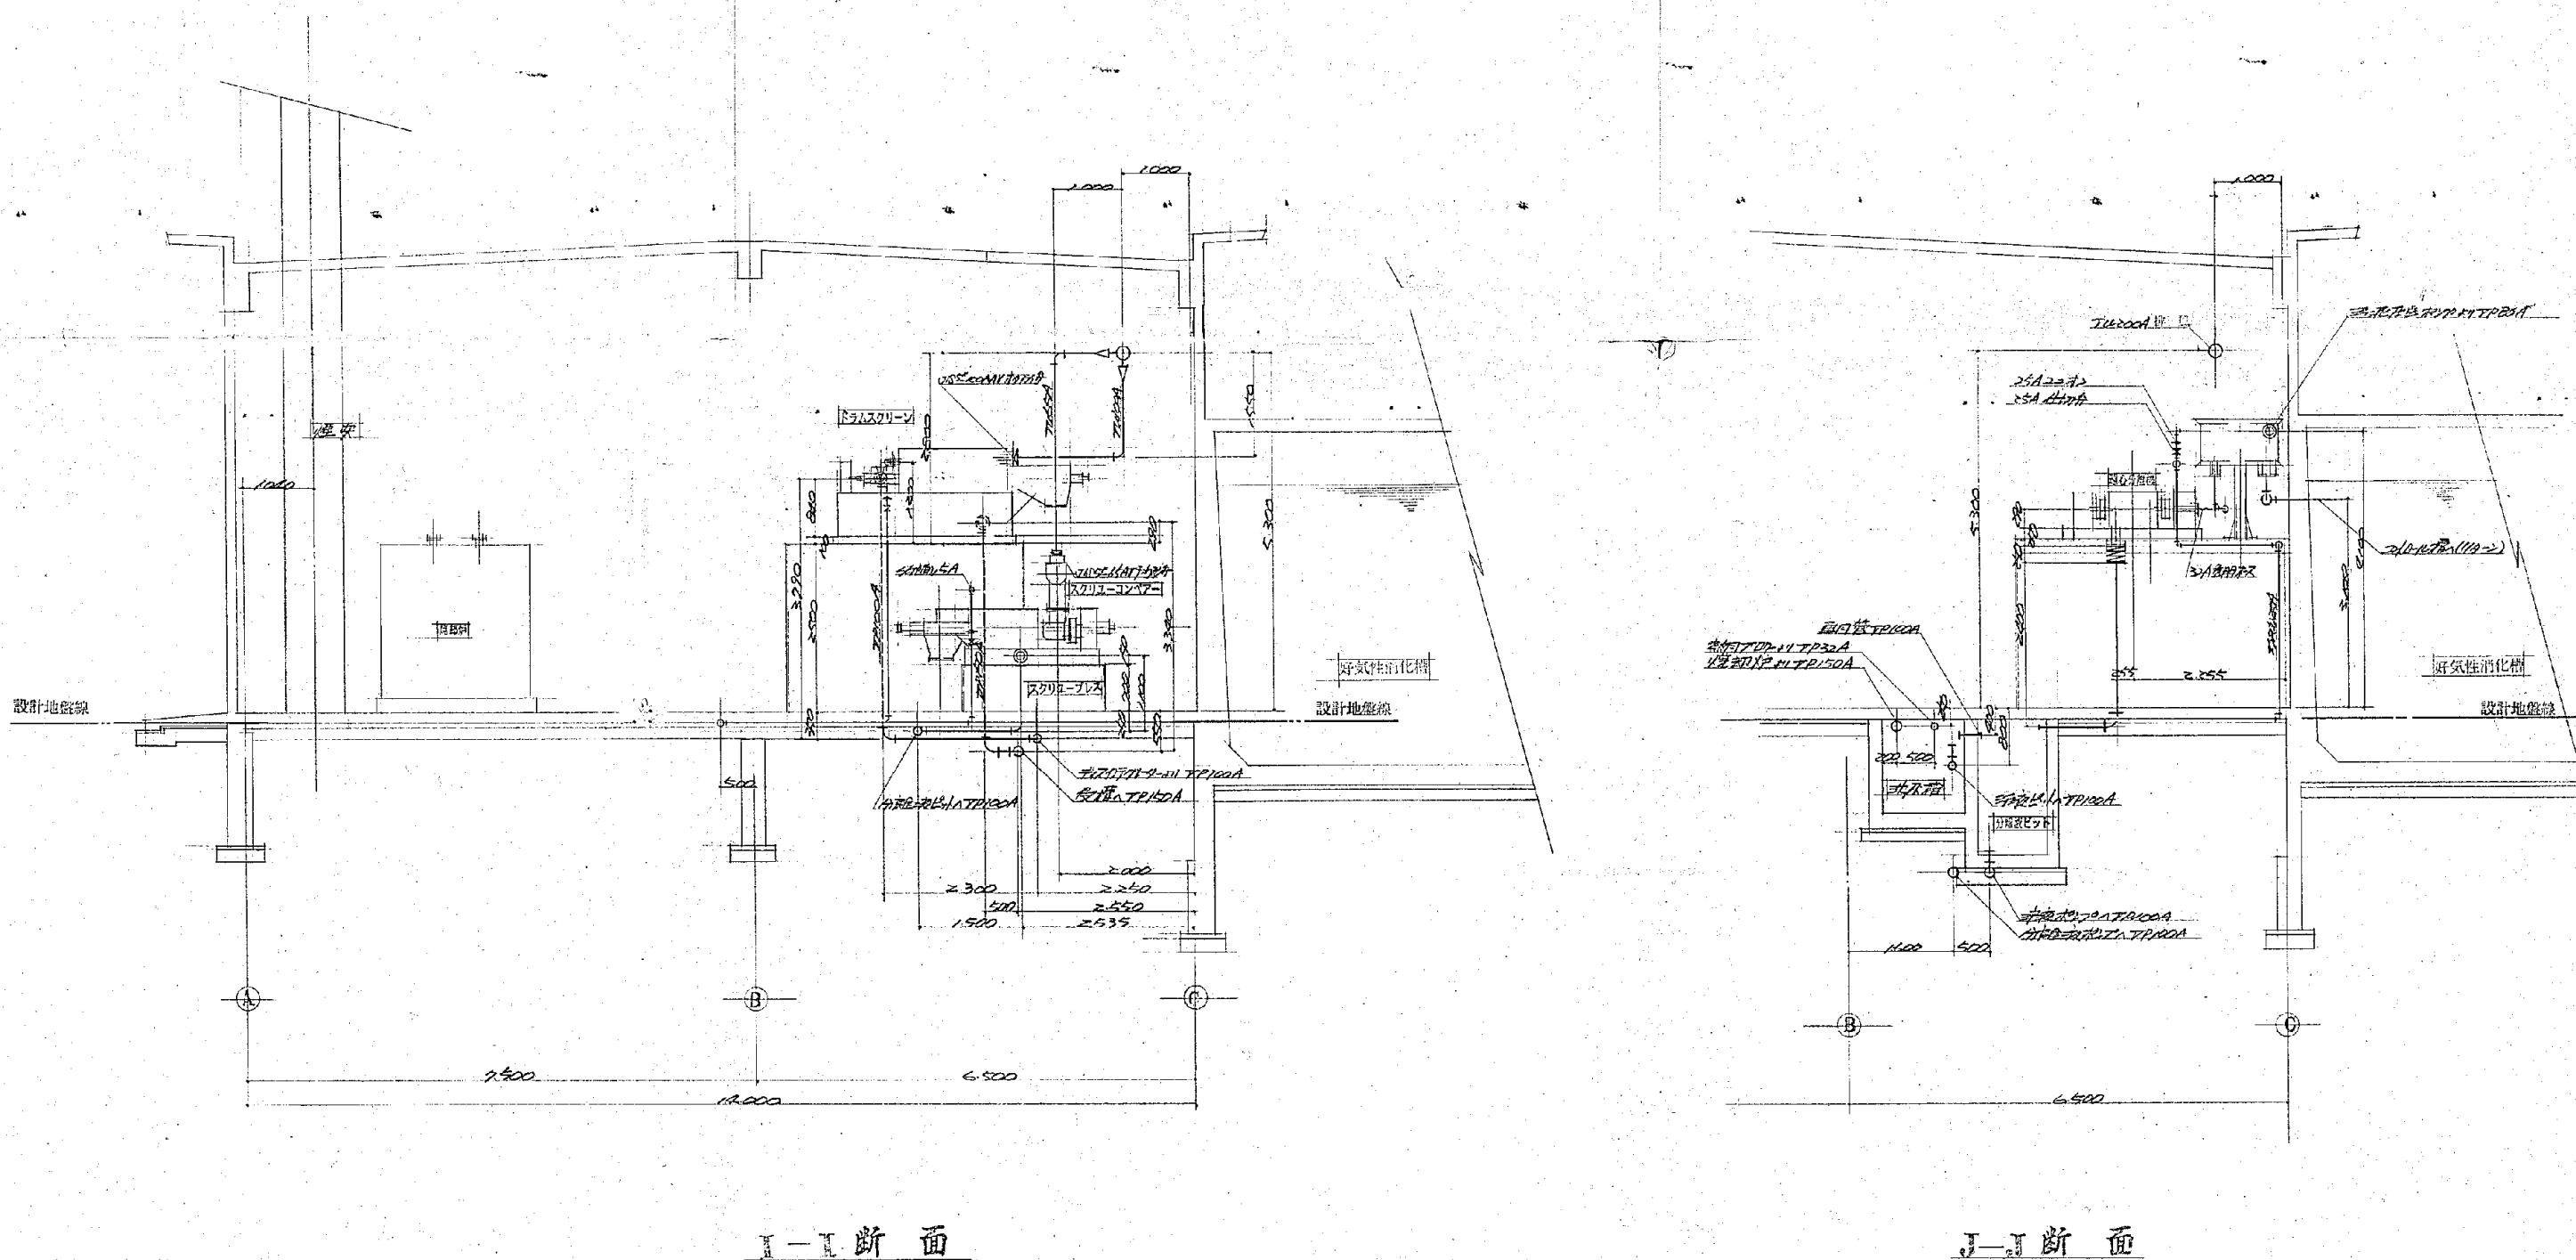

施工年度	令和 8 年度		
工事名	し尿等受入施設緑泉園更新工事		
施工場所	京田辺市 草内 地内		
図名	機械棟 断面配管図		
図面番号	4-86	縮尺	1:50
京田辺市			

図面はA1→A3縮小（縮尺はA1サイズ）

17185.2-2004.7.9.717


DISSEMINATED (44-2)

231027-007-TP250A

T-T 断面

設計地圖

設計地盤編

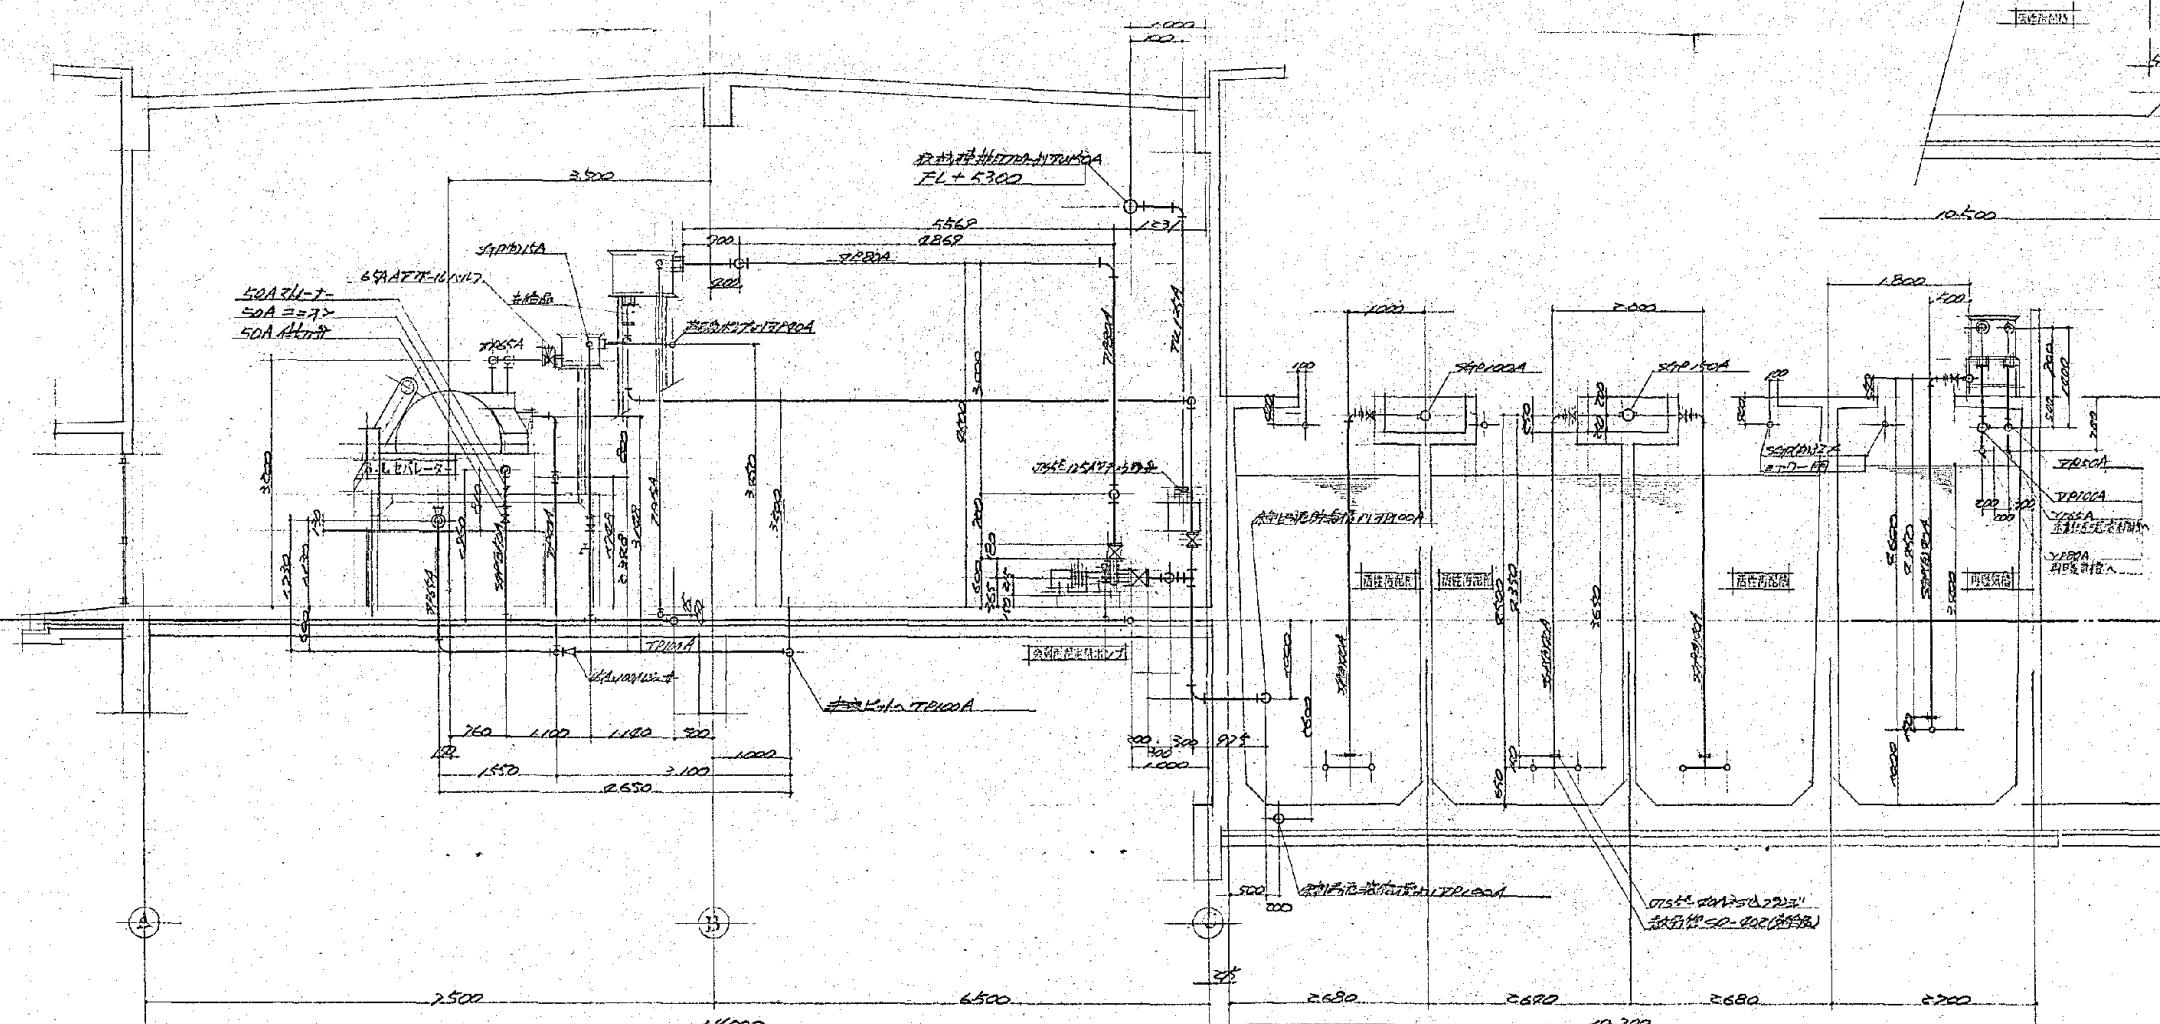

K-K 斷面


三才圖會

54476) 32A
32A 32A x 10A 9.997
10A = 17.94
10A = 17.94

施工年度	令和 8 年度		
工事名	し尿等受入施設緑泉園更新工事		
施工場所	京田辺市 草内 地内		
図名	機械棟 二次処理施設 断面配管図		
図面番号	4-87	縮尺	1:50
京田辺市			

京田辺市


* 図面はA1→A3縮小（縮尺はA1サイズ）

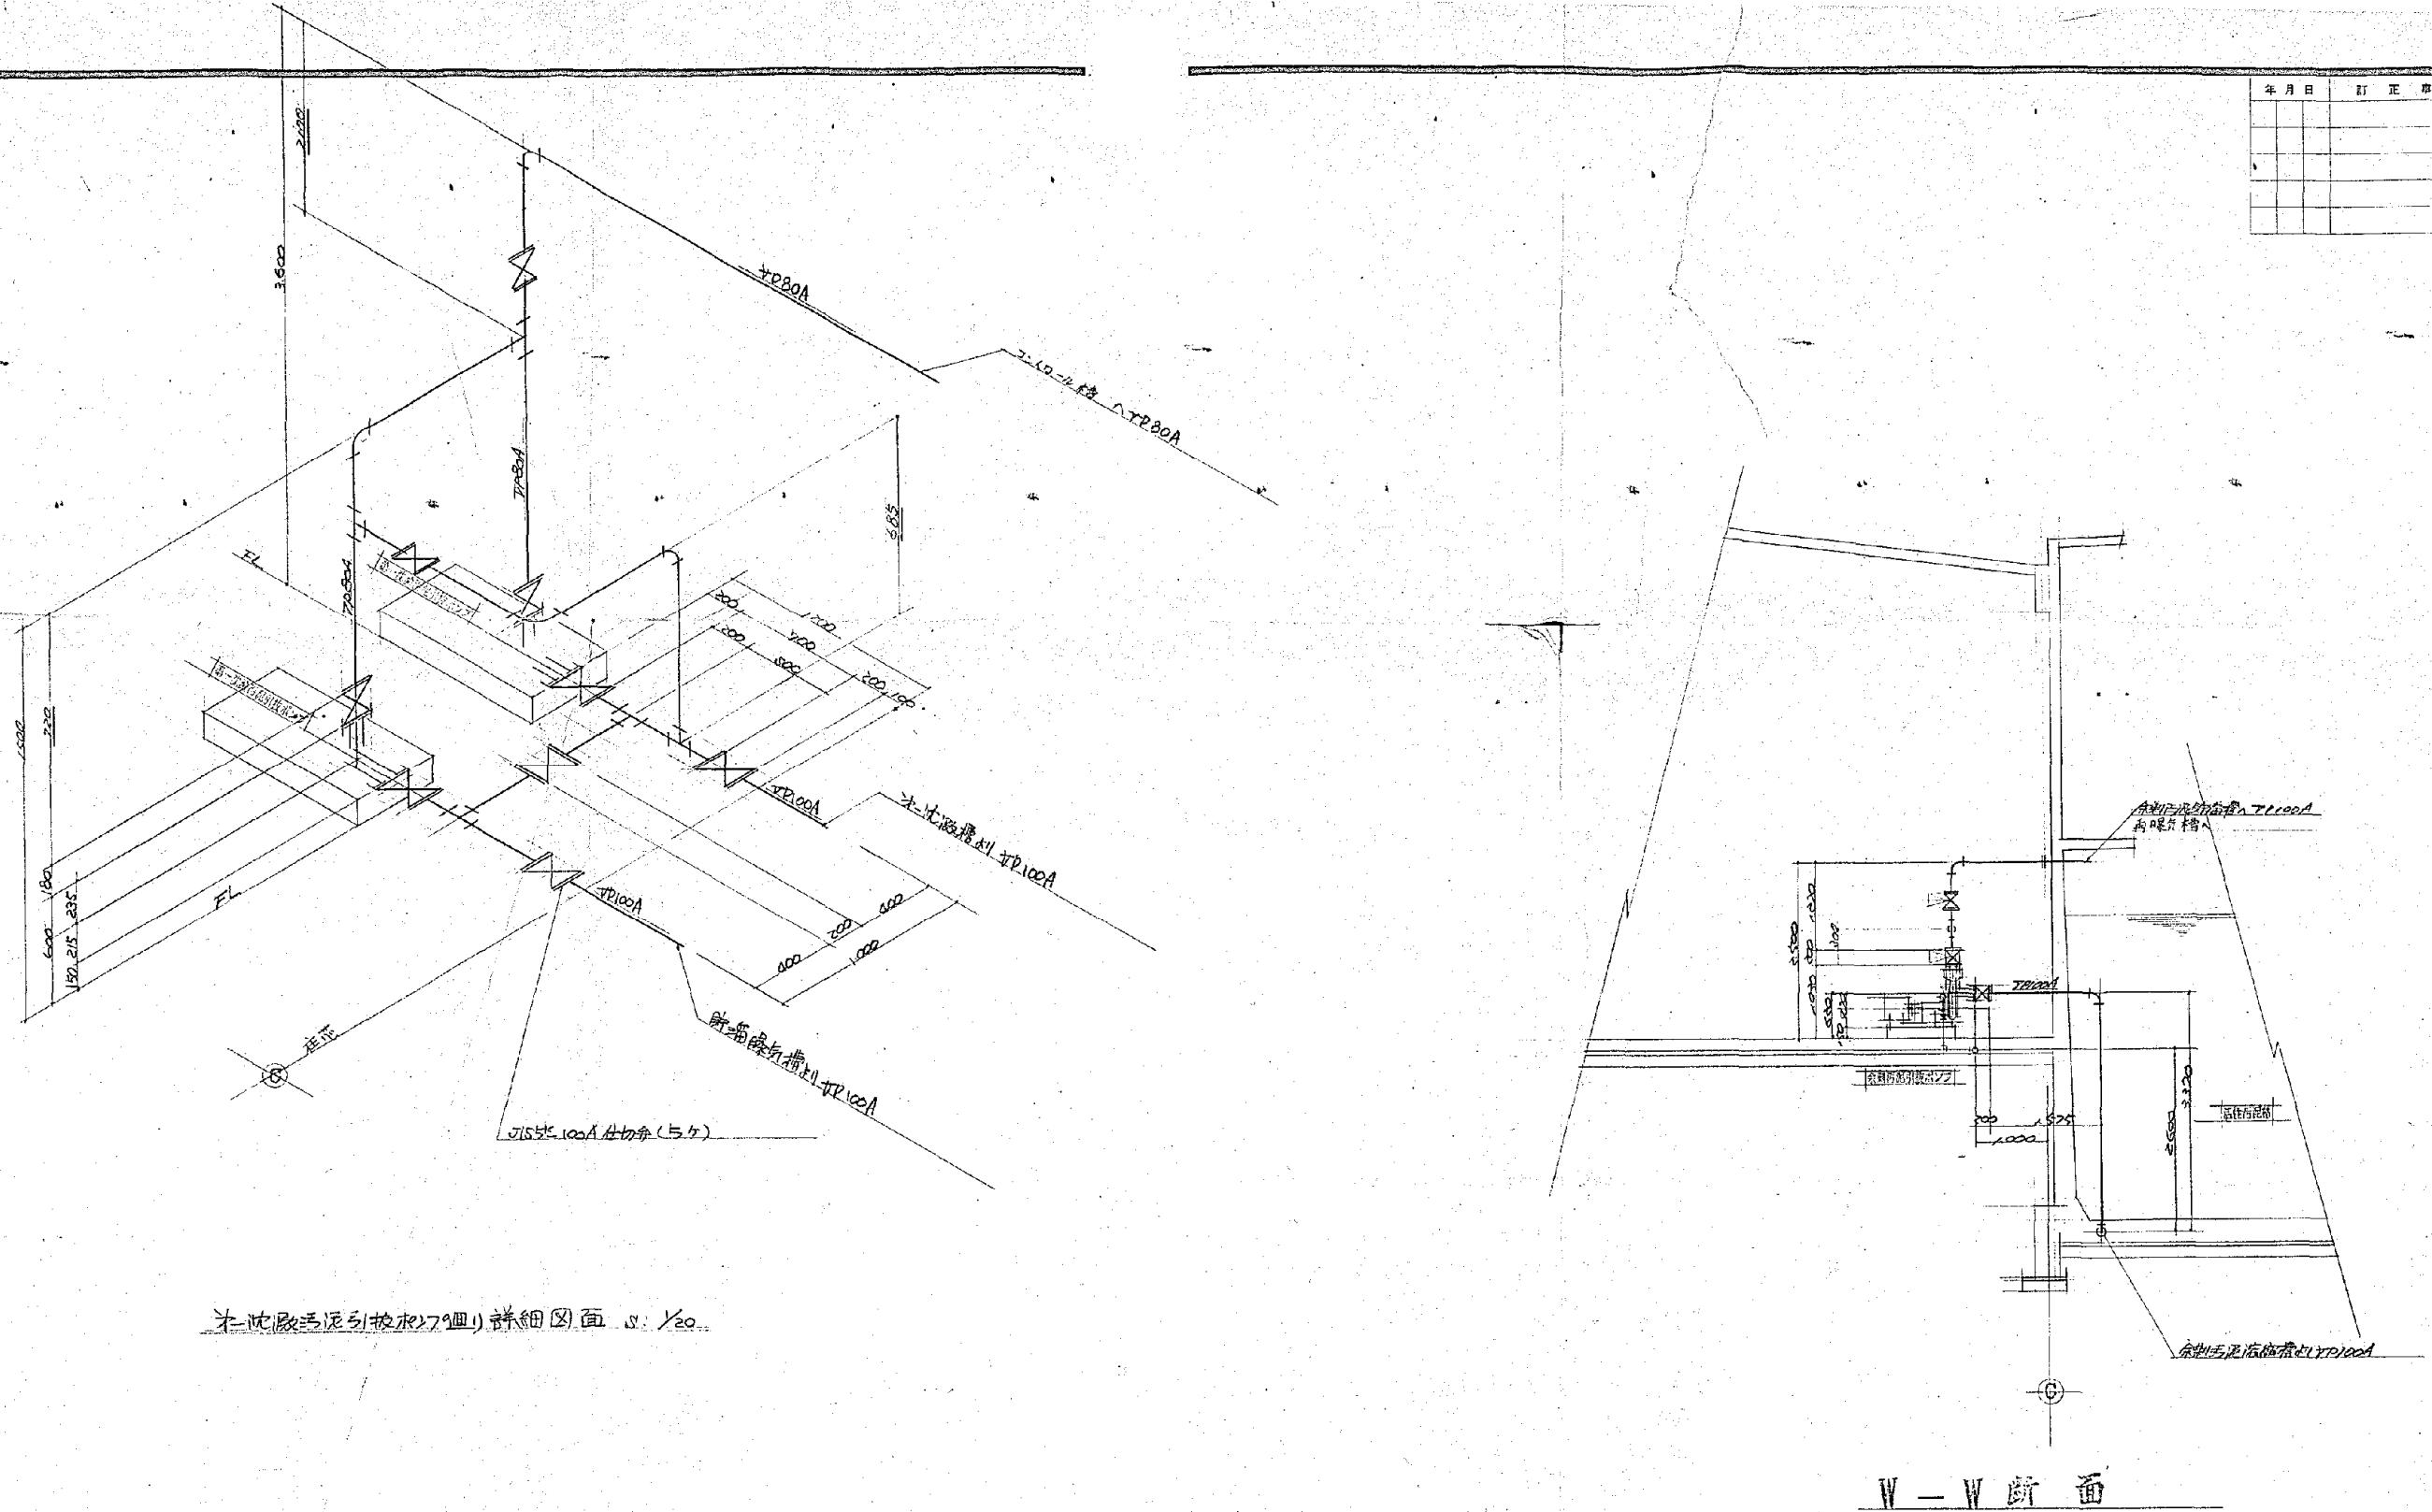


施工年度	令和 8 年度		
工事名	し尿等受入施設緑泉園更新工事		
施工場所	京田辺市 草内 地内		
図名	機械棟 断面図		
図面番号	4-88	縮尺	NONE
京田辺市			

年	月	日	訂正事項	印


排水ポンプ

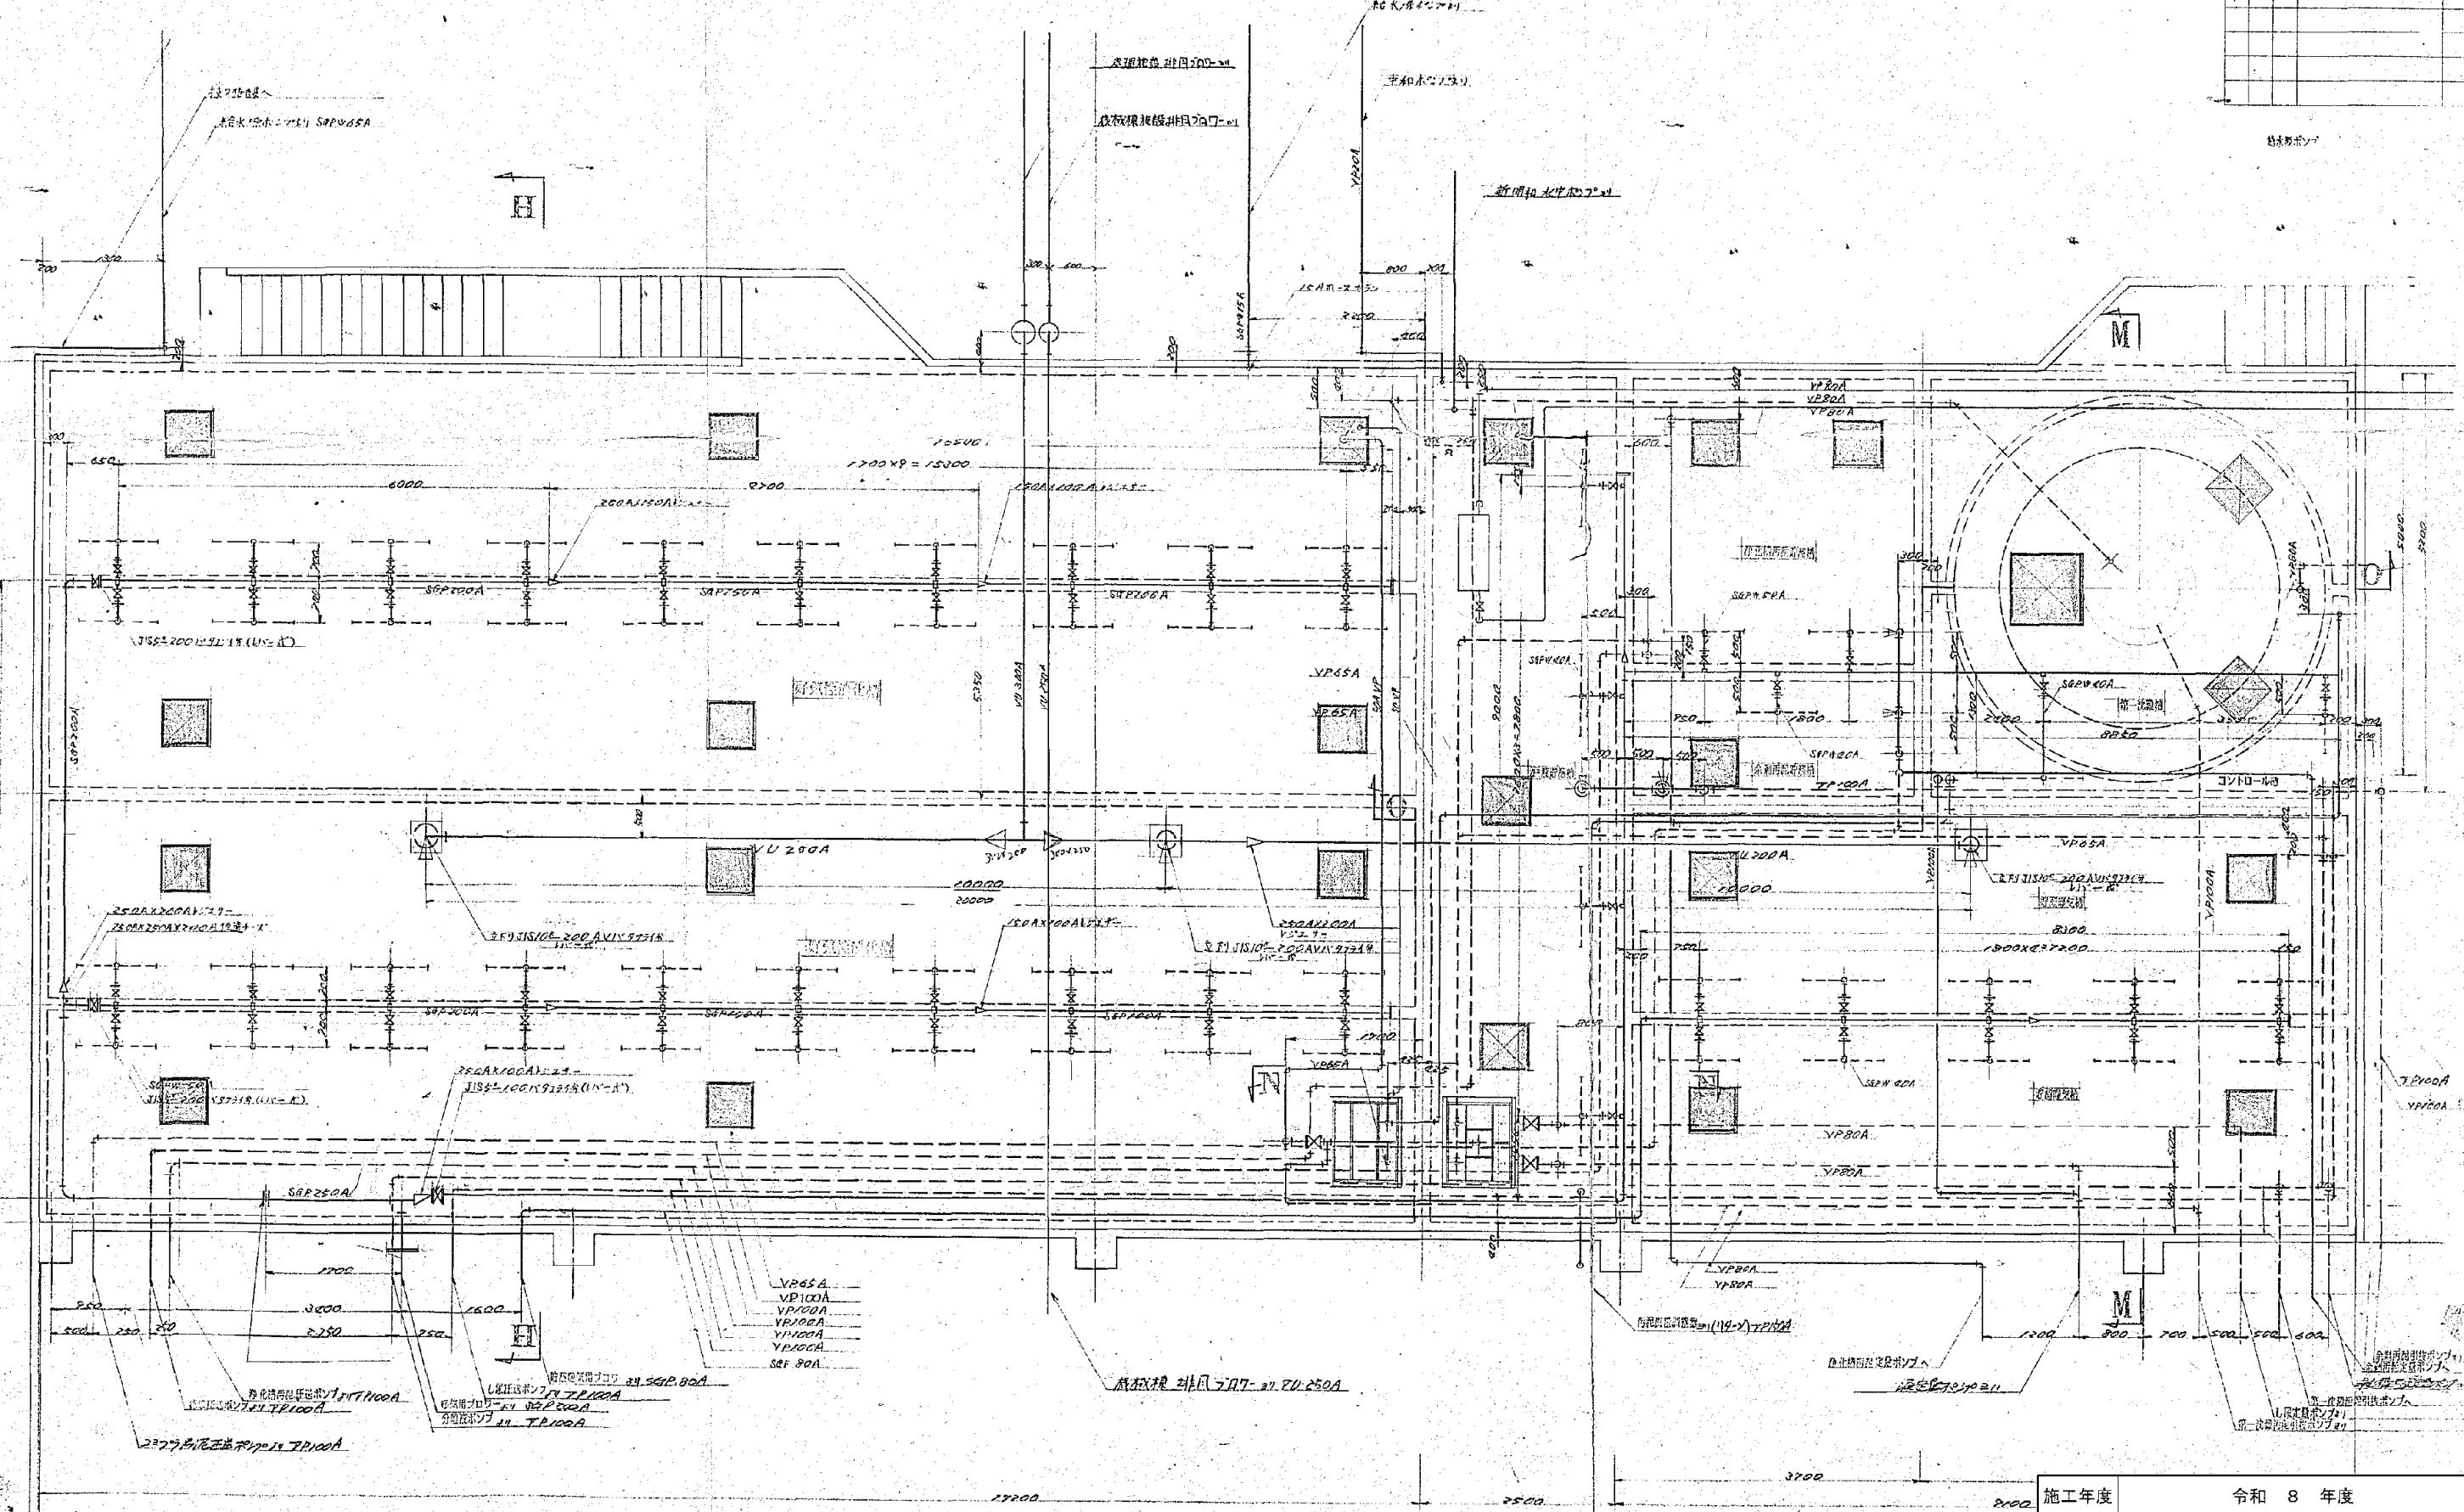

22

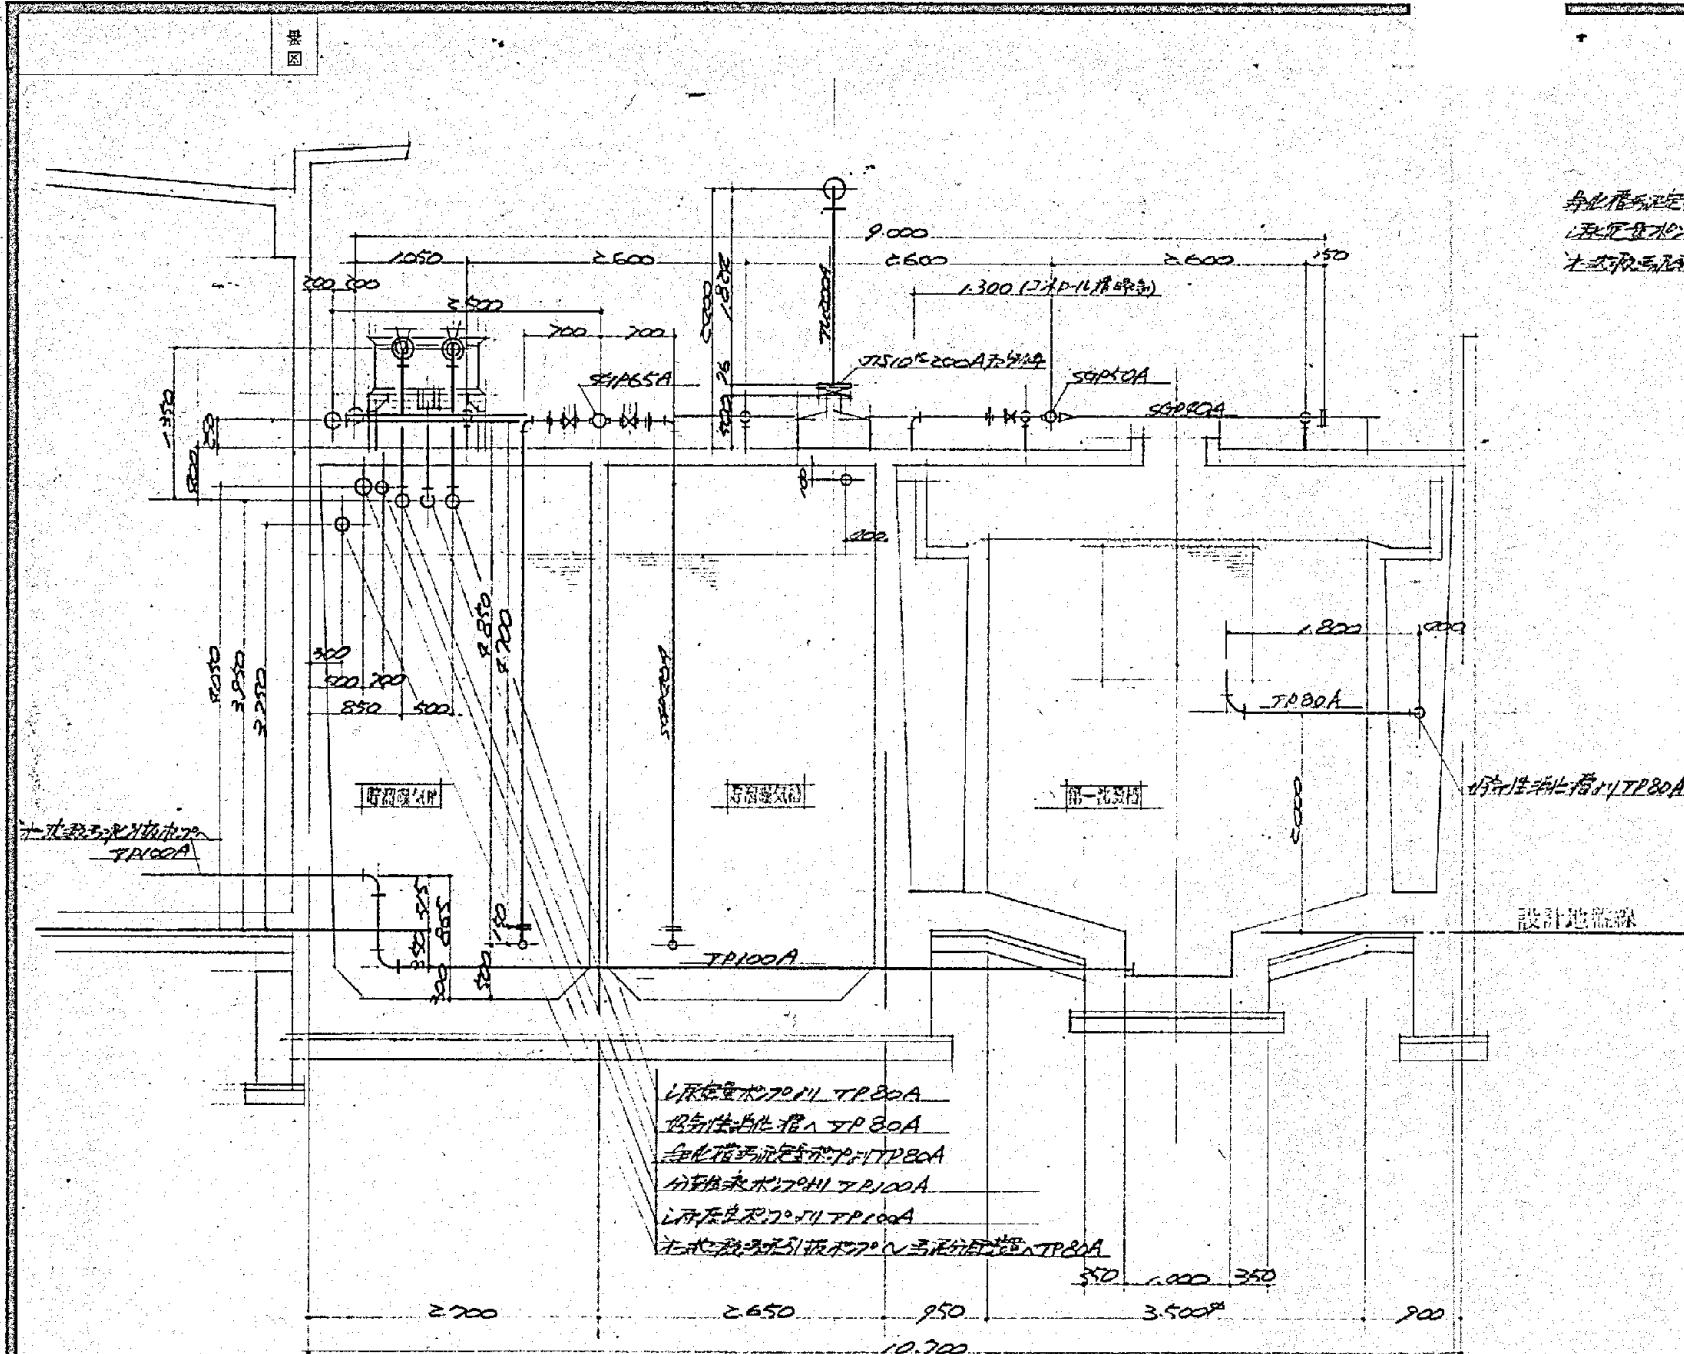


M—M 斷面

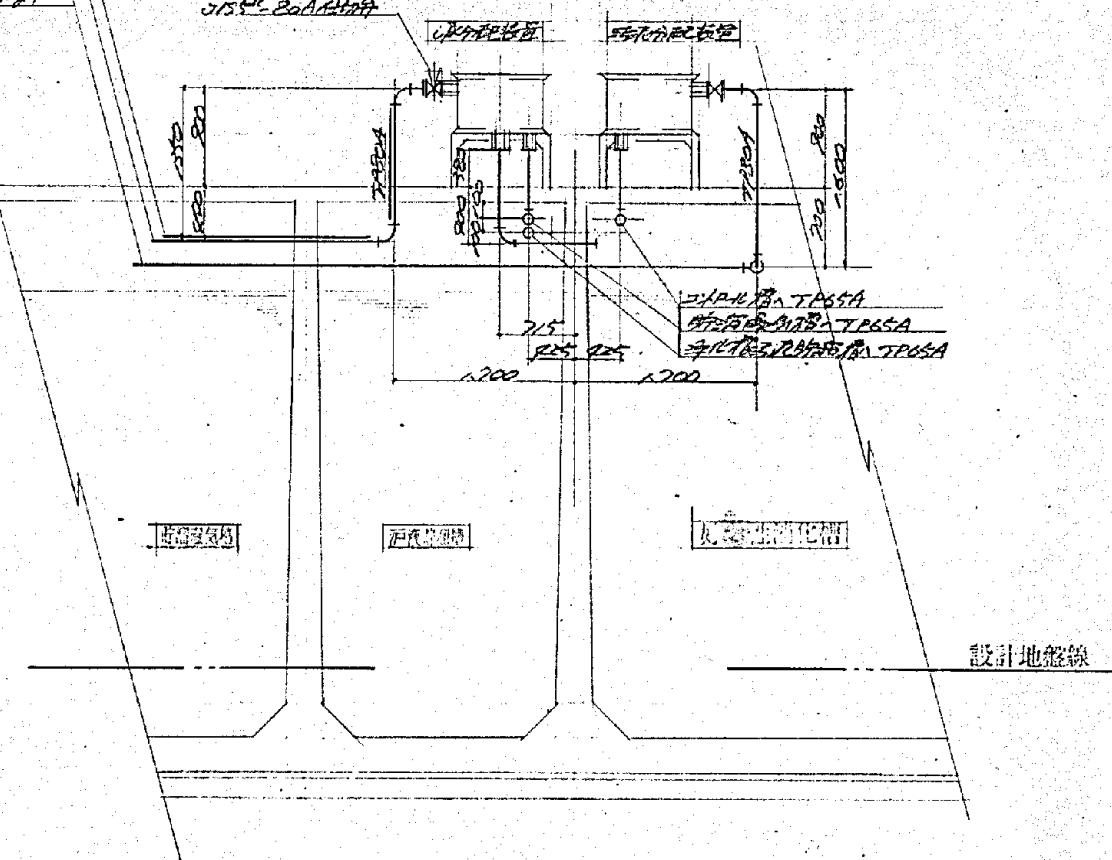

N—T 斷面

施工年度	令和 8 年度		
工事名	し尿等受入施設緑泉園更新工事		
施工場所	京田辺市 草内 地内		
図名	一次処理施設 平面配管図		
図面番号	4-90	縮尺	1:50


※ 図面はA2→A3縮小（縮尺はA2サイズ）

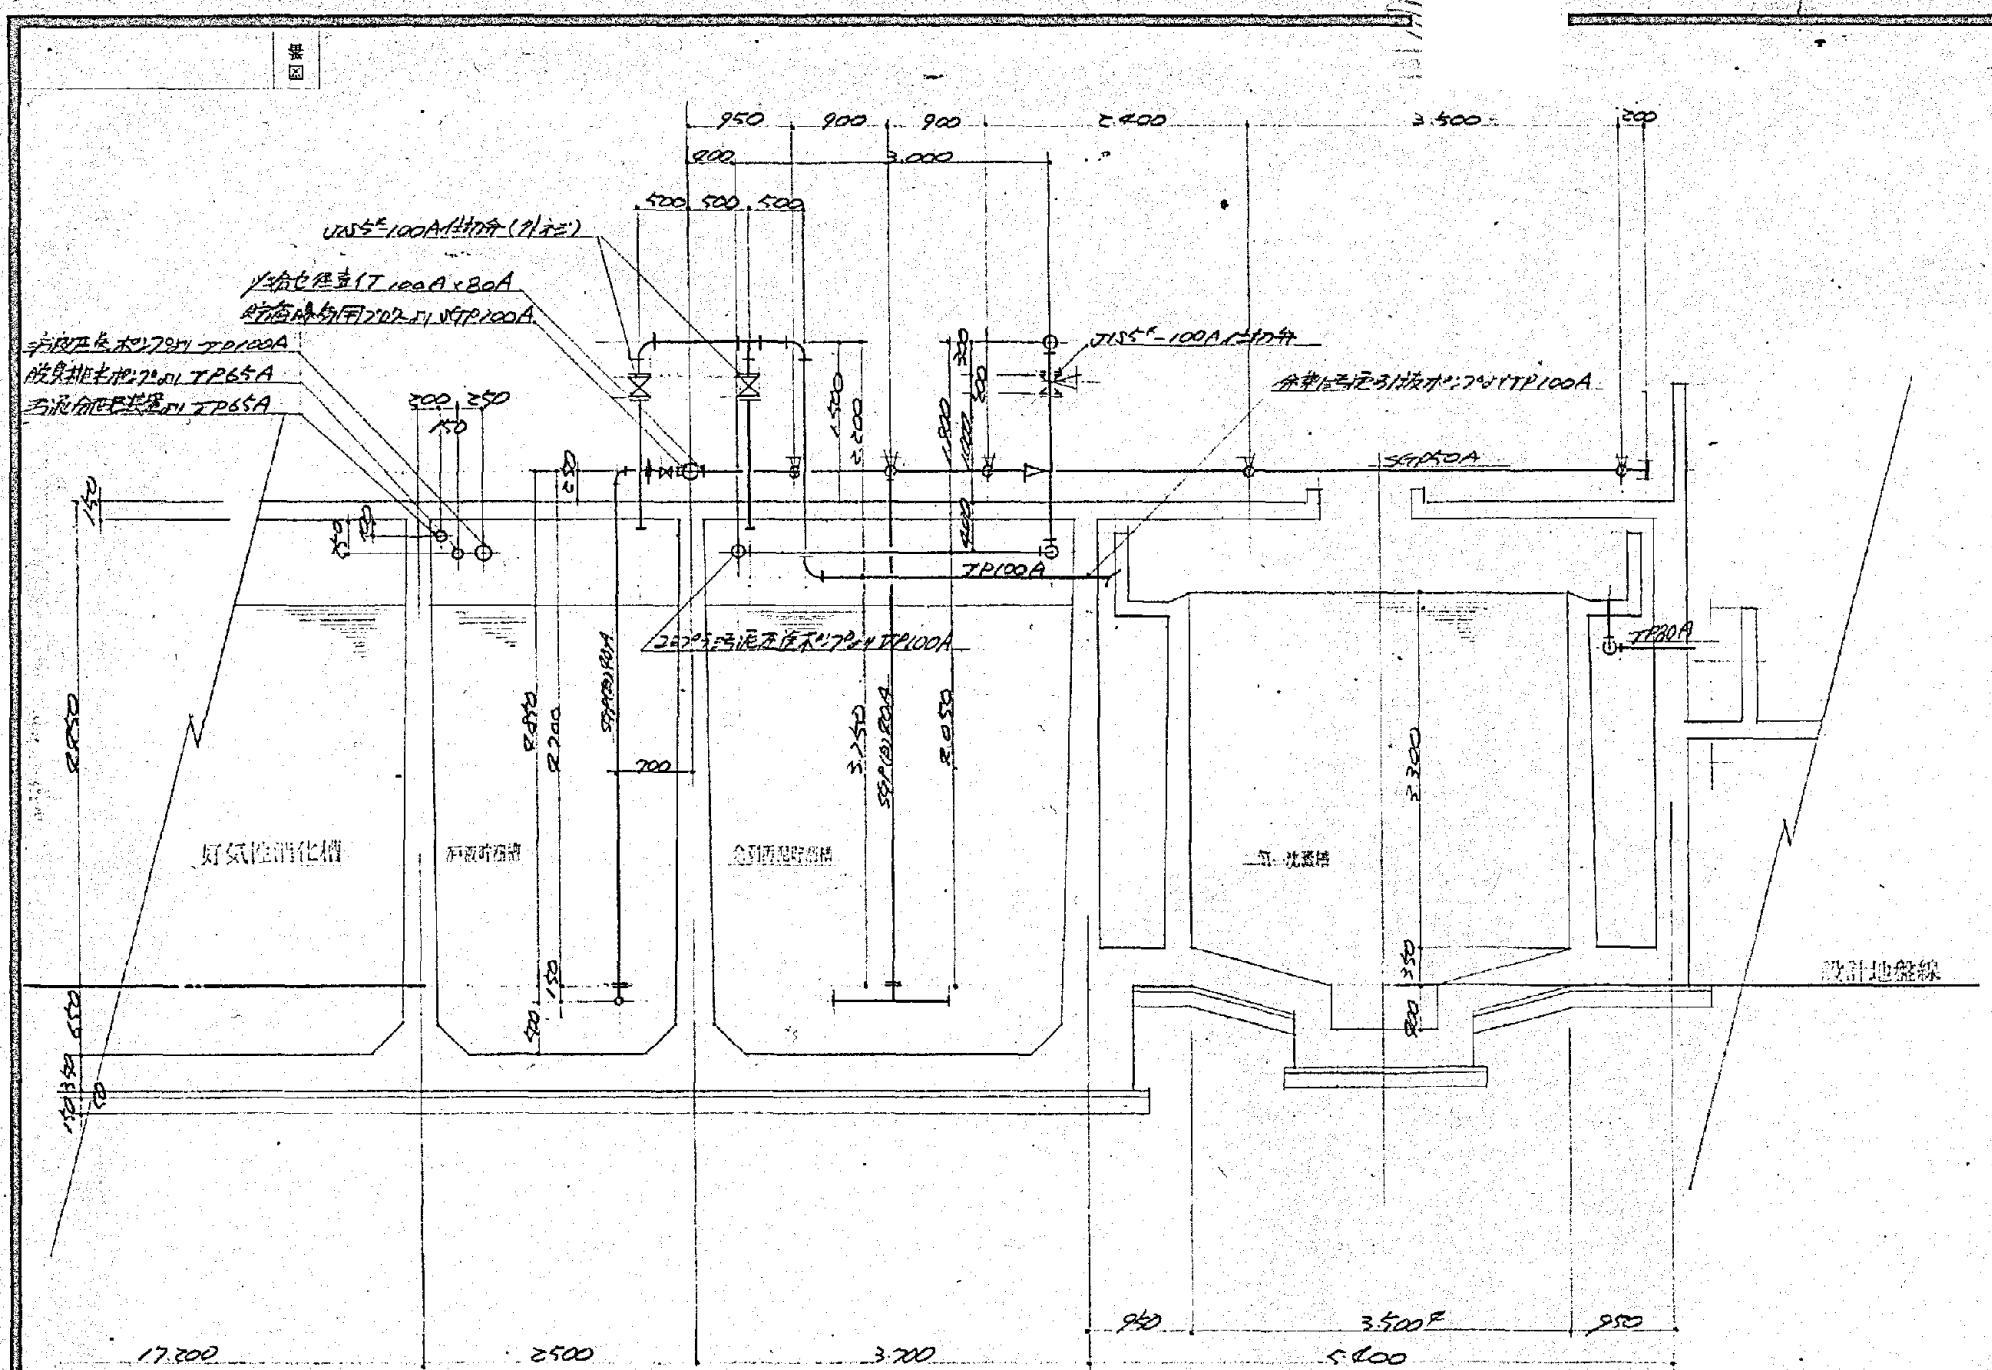

O—O 斷面

施工年度	令和 8 年度		
工事名	し尿等受入施設緑泉園更新工事		
施工場所	京田辺市 草内 地内		
図名	一次処理施設 平面配管図		
図面番号	4-91	縮尺	1:50


※ 図面はA2→A3縮小（縮尺はA2サイズ）

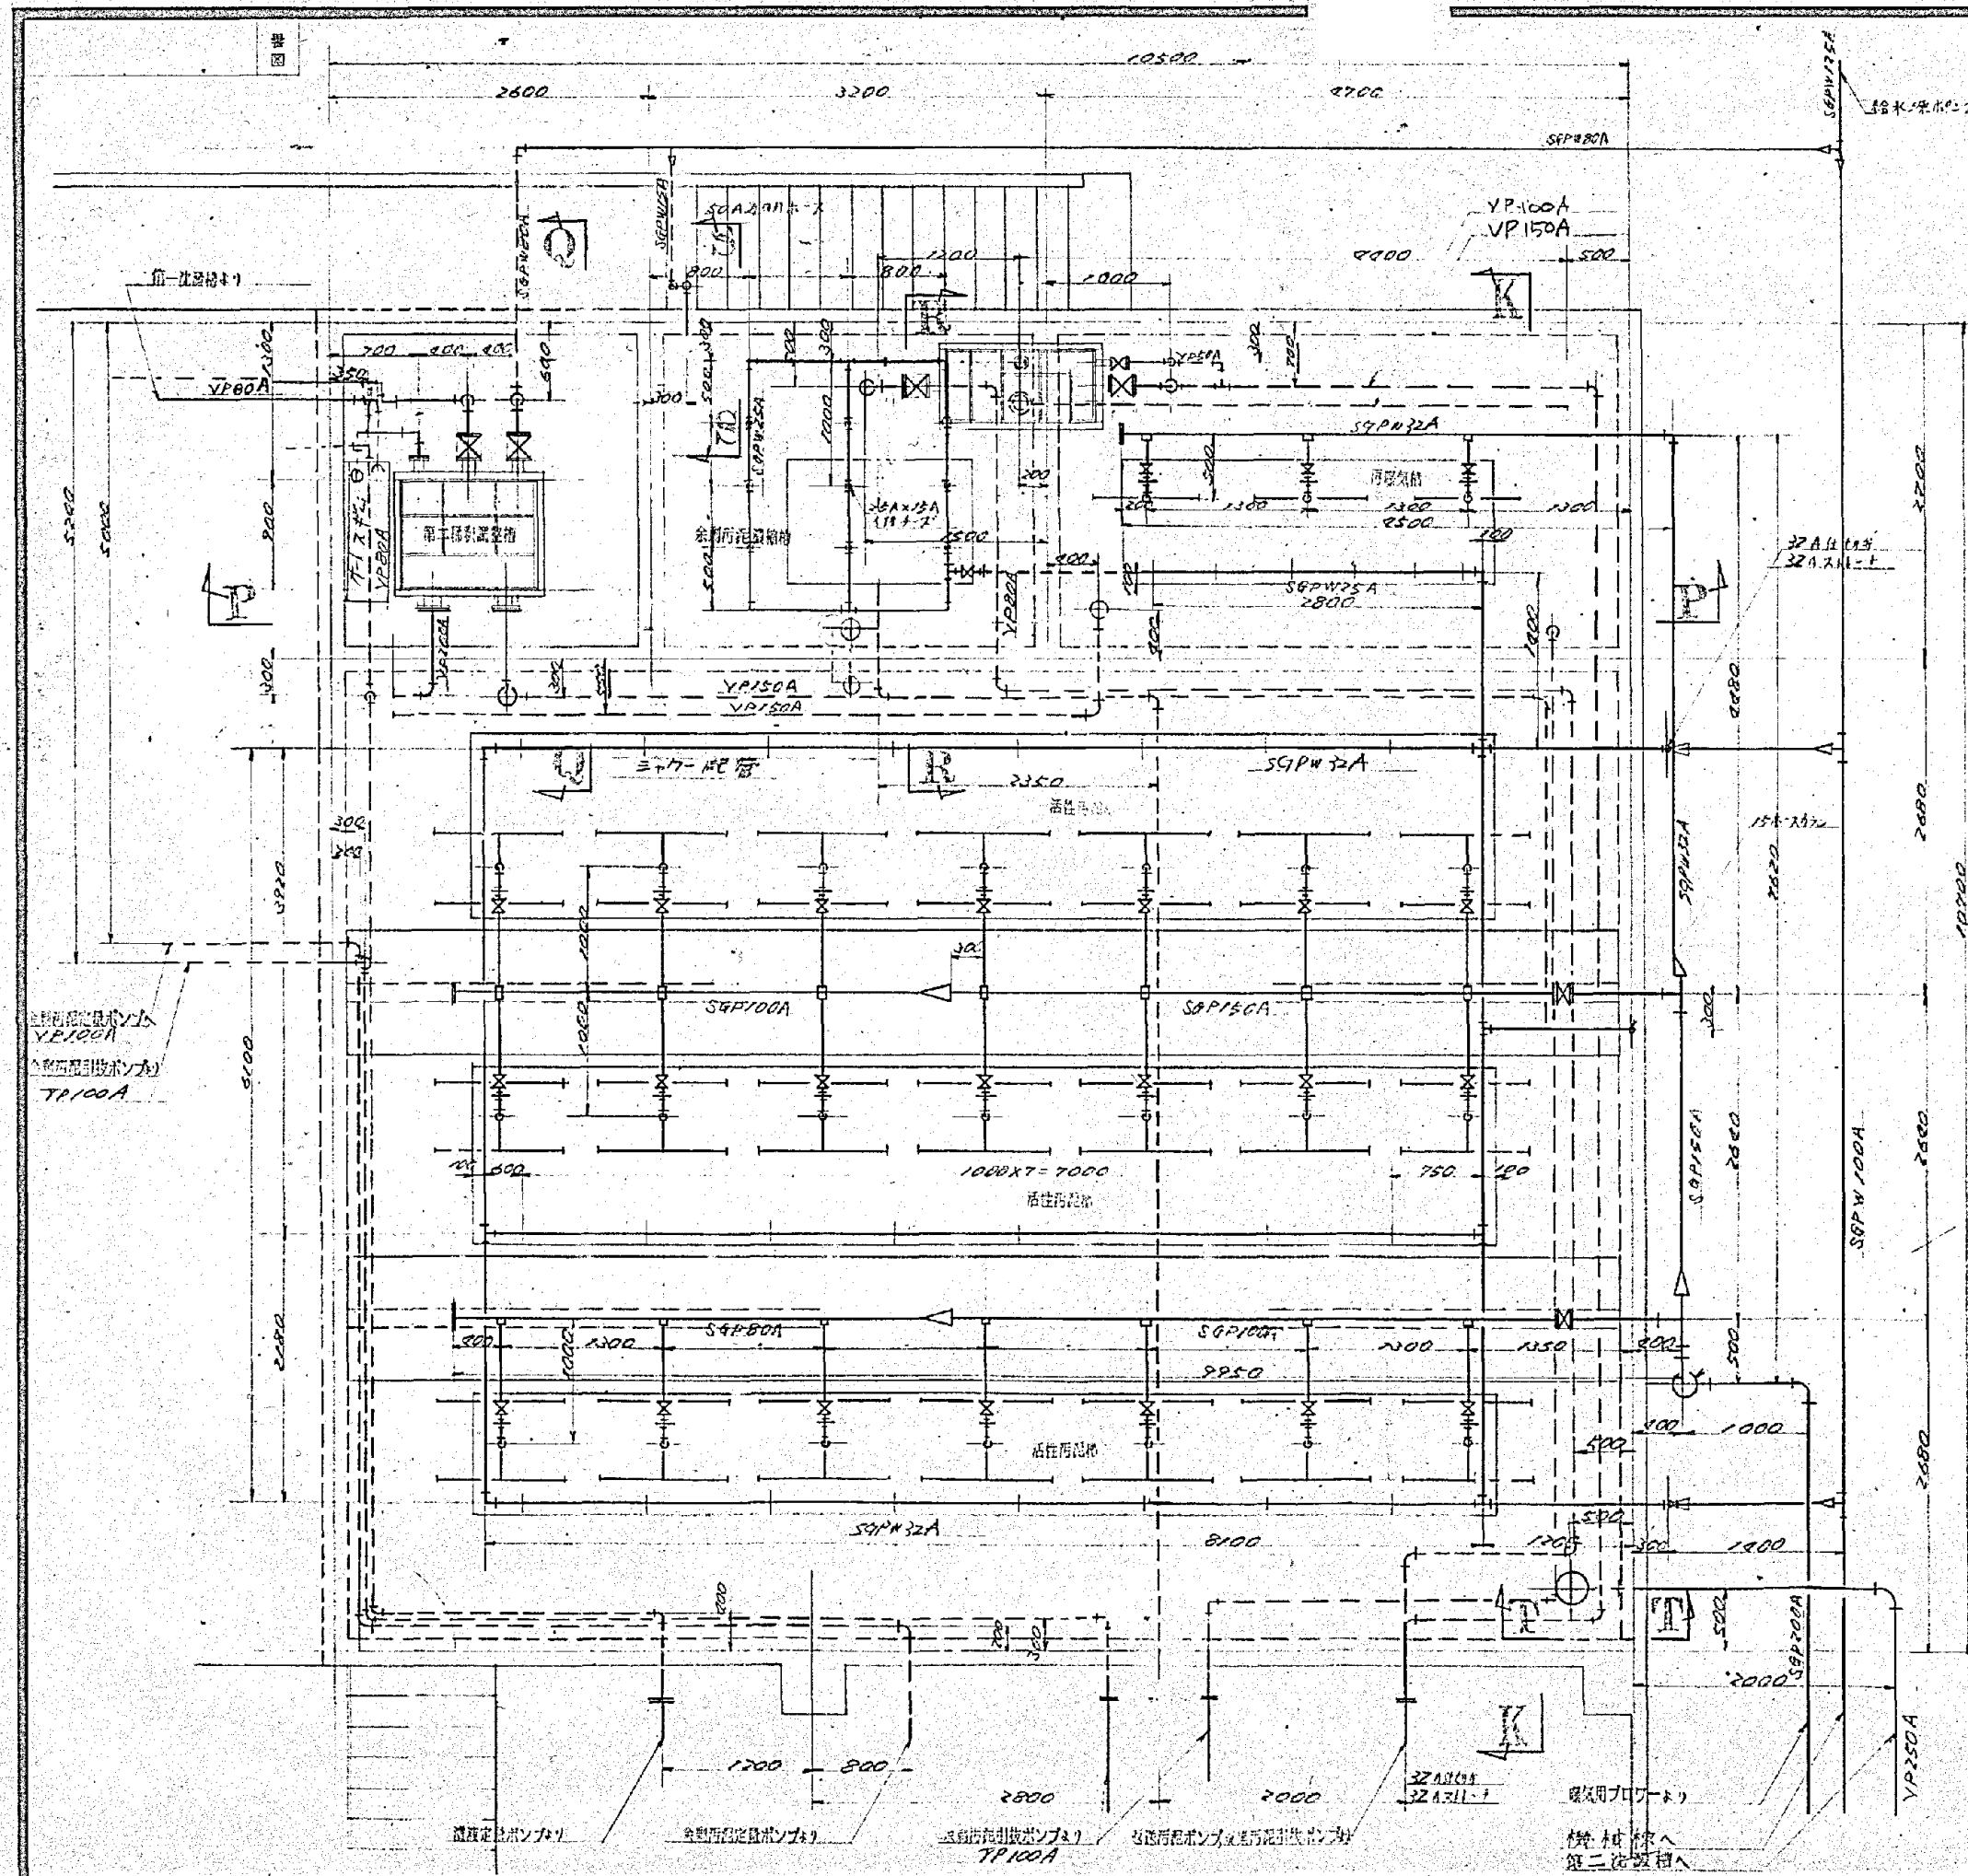

施工年度	令和 8 年度		
工事名	し尿等受入施設緑泉園更新工事		
施工場所	京田辺市 草内 地内		
図名	二次処理施設 平面配管図		
図面番号	4-92	縮尺	1:40


※ 図面はA2→A3縮小（縮尺はA2サイズ）

年月日 訂正事項 印

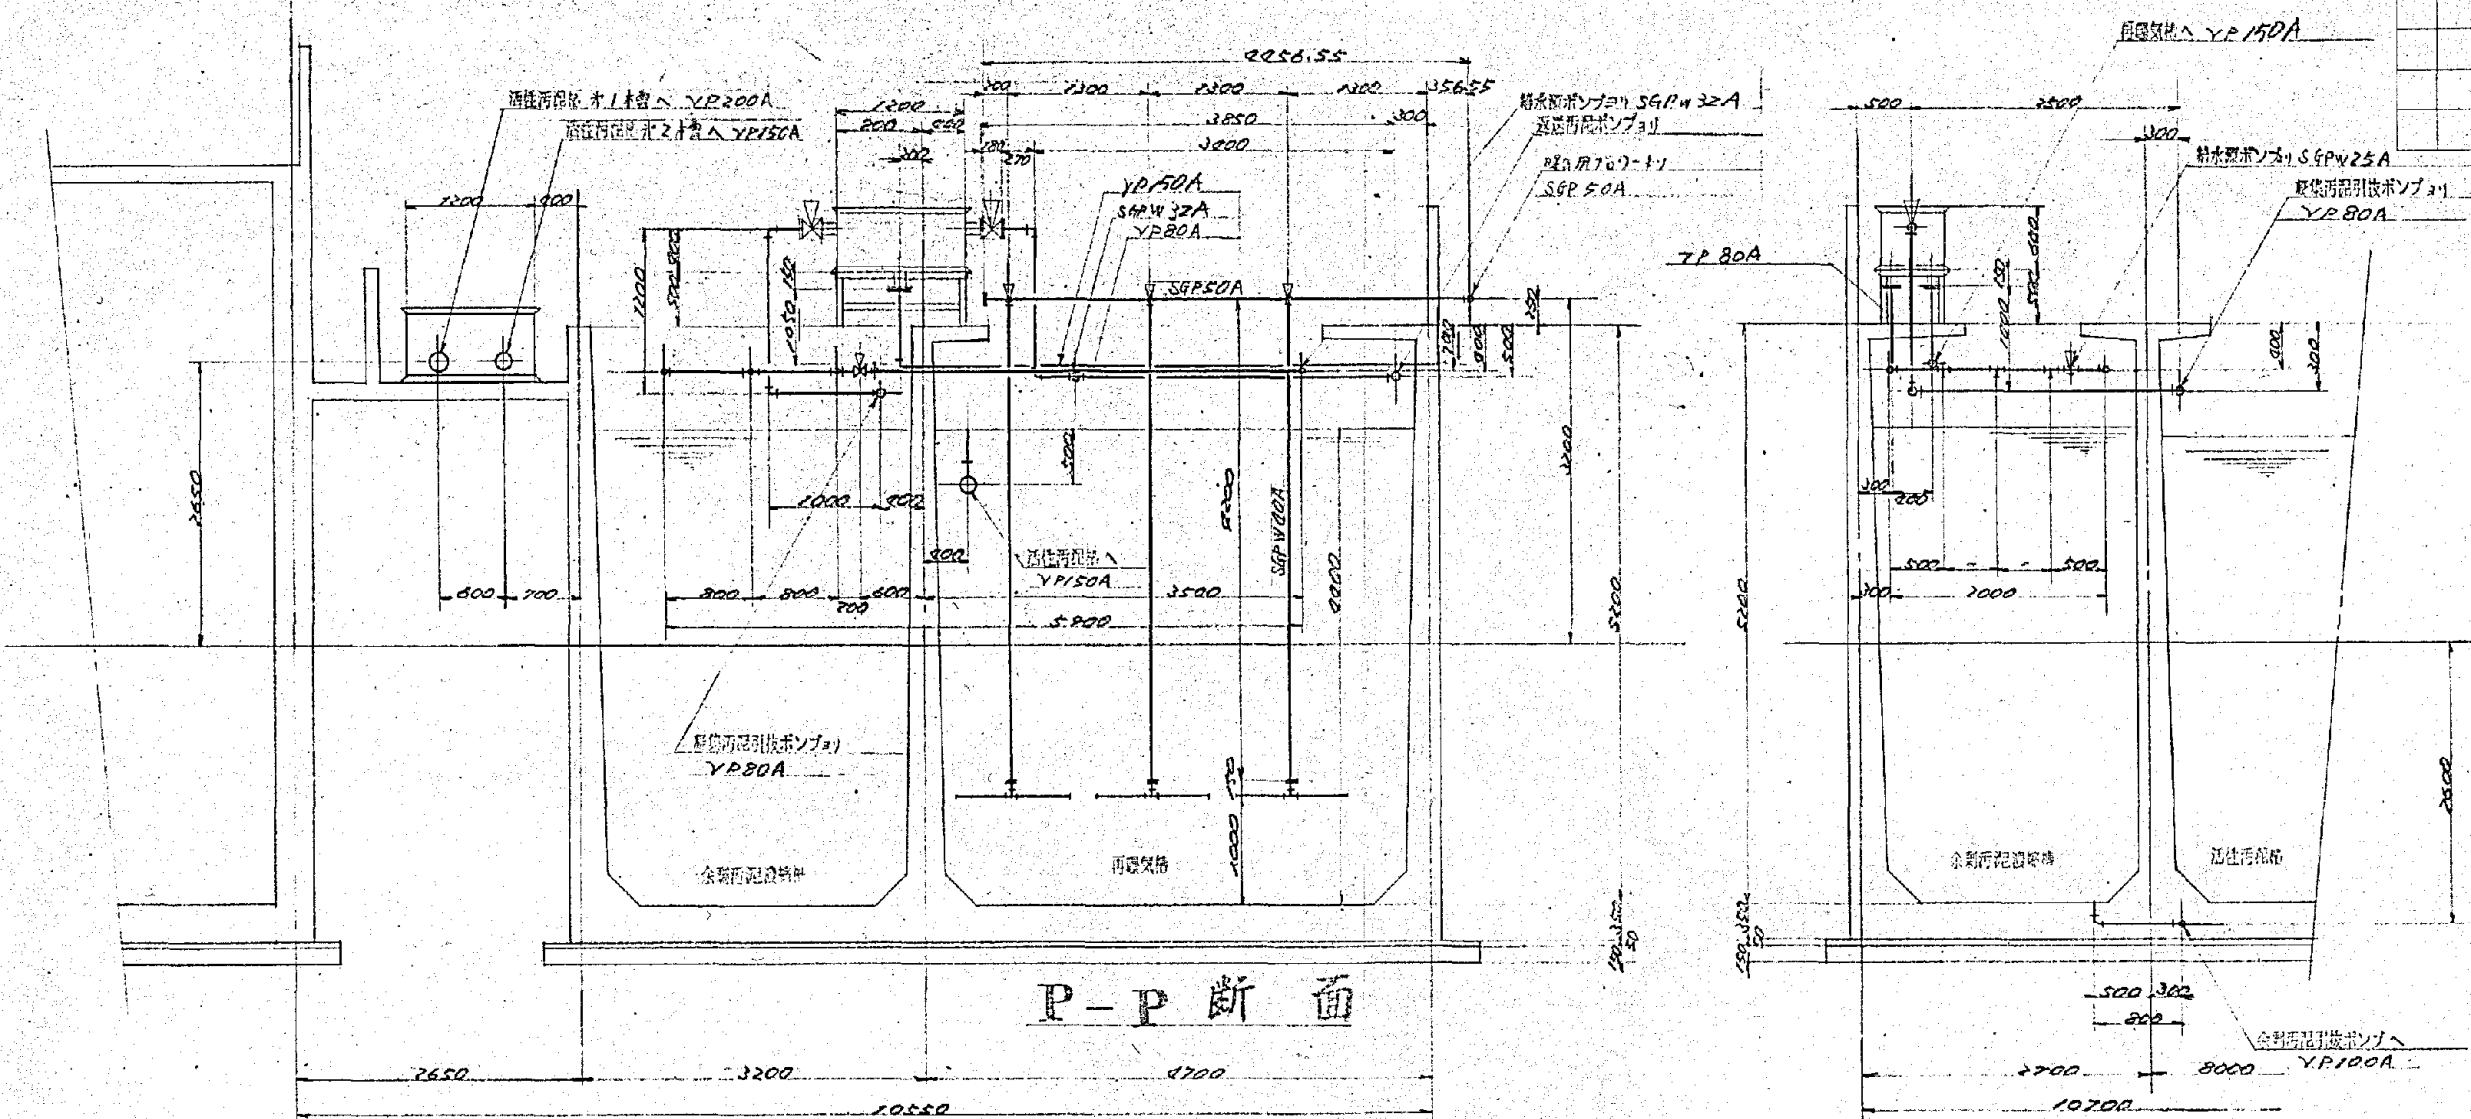

P-P 斷面

R-R 断面

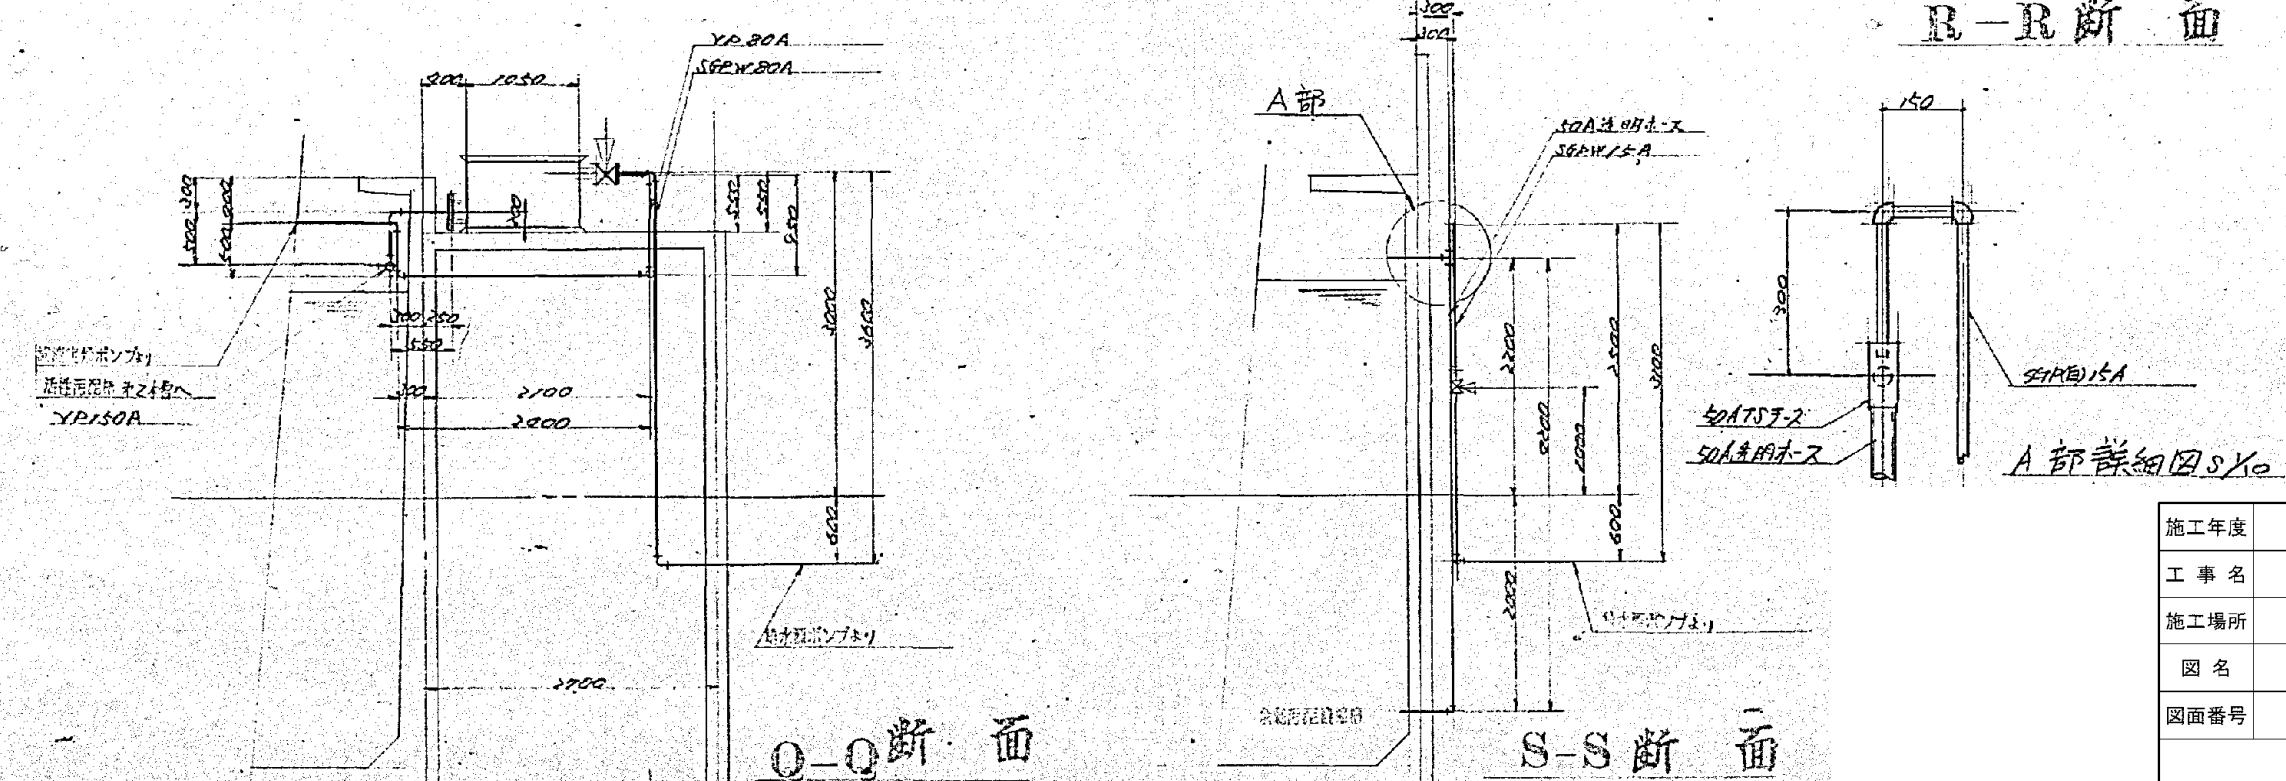



θ=0 断面

S-S 斷面

施工年度	令和 8 年度		
工事名	し尿等受入施設緑泉園更新工事		
施工場所	京田辺市 草内 地内		
図名	二次処理施設 断面図		
図面番号	4-93	縮尺	1:50
京田辺市			


※ 図面はA2→A3縮小（縮尺はA2サイズ

年月日	訂正事項	印
52/1/31	積木音節整備(四)	

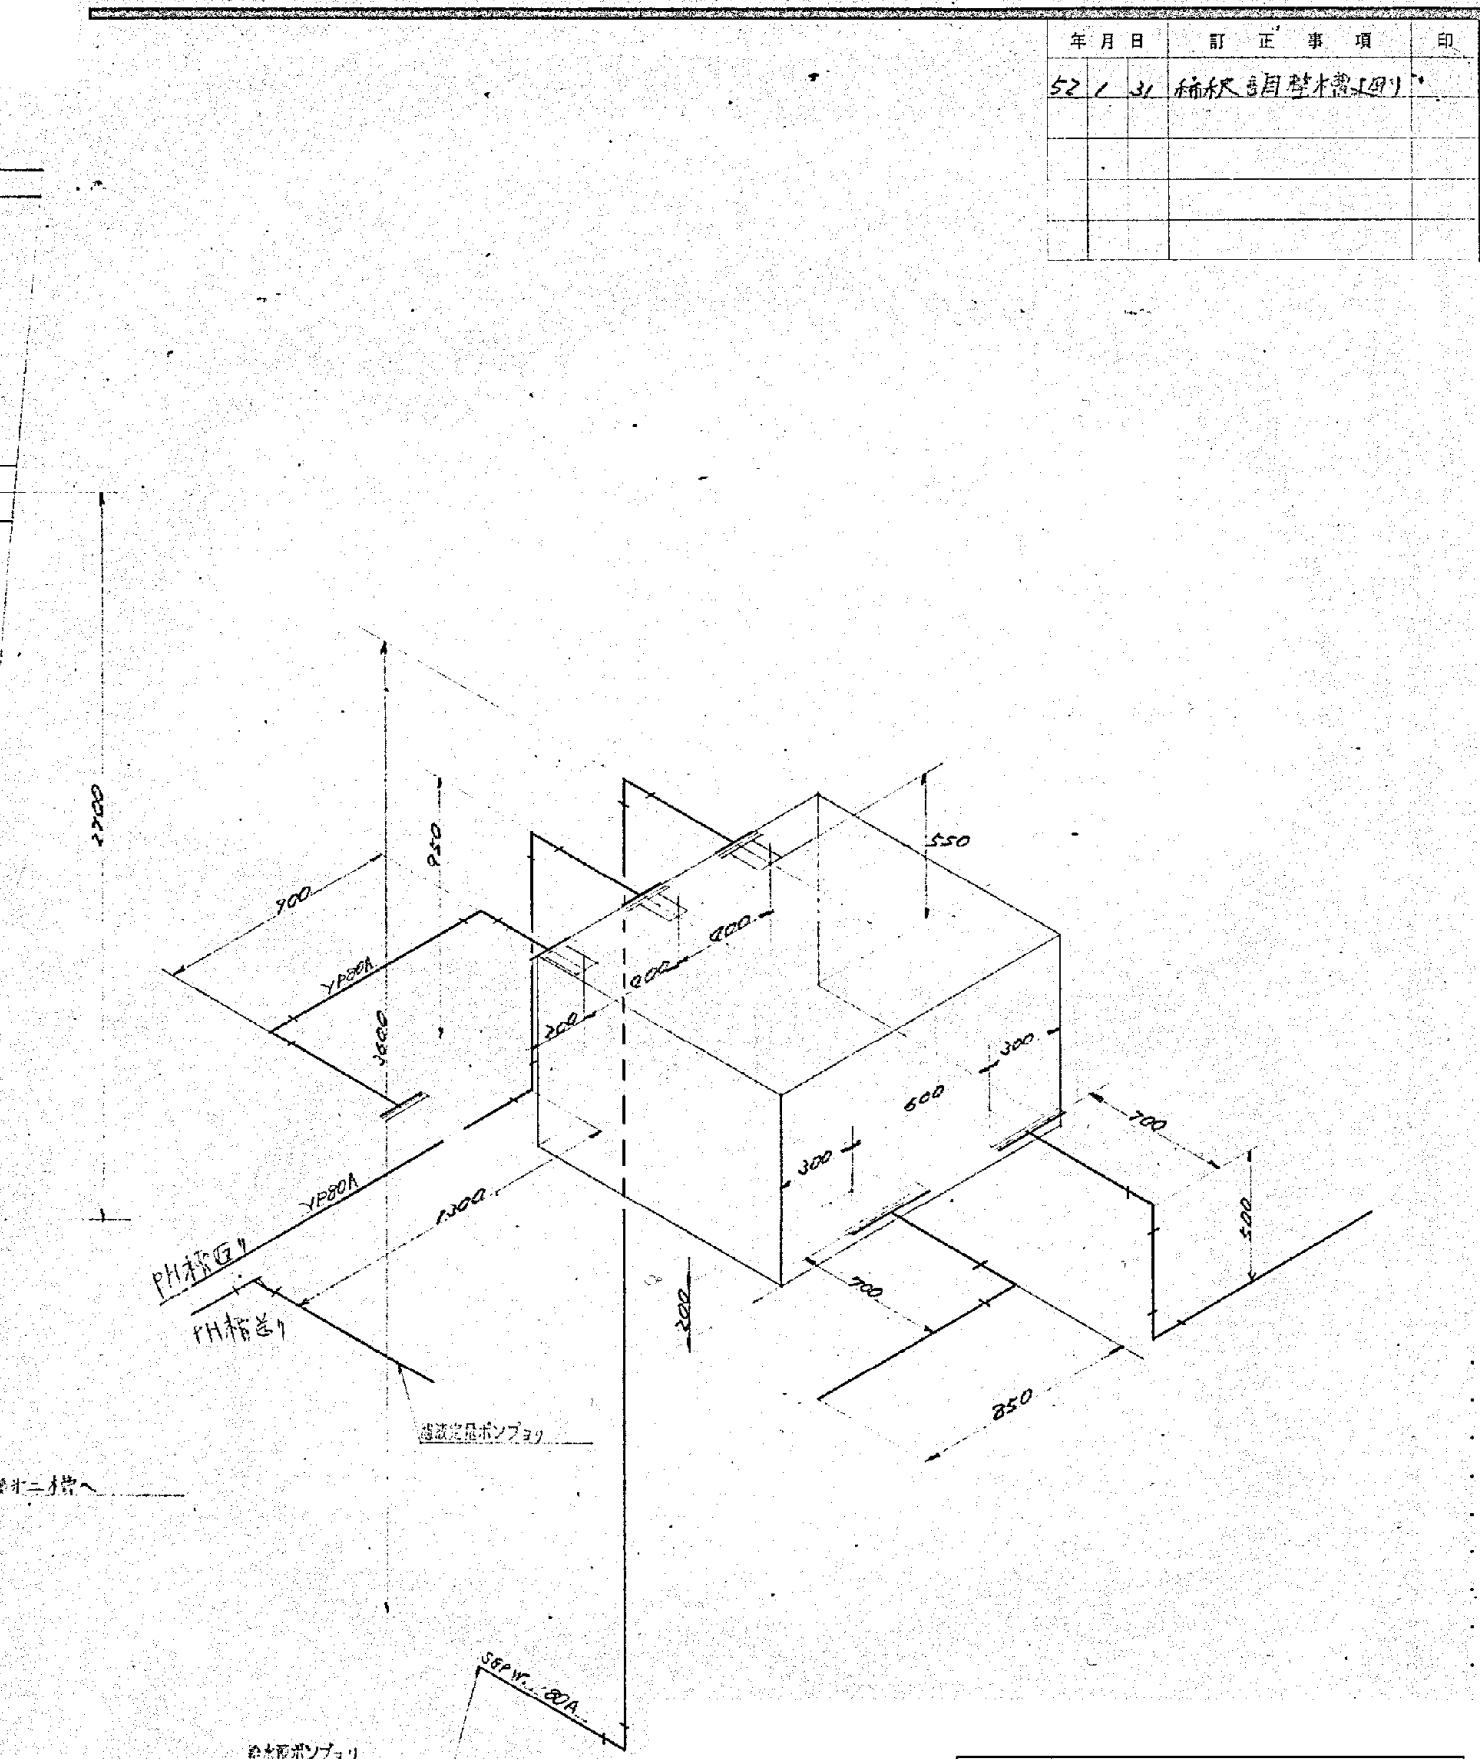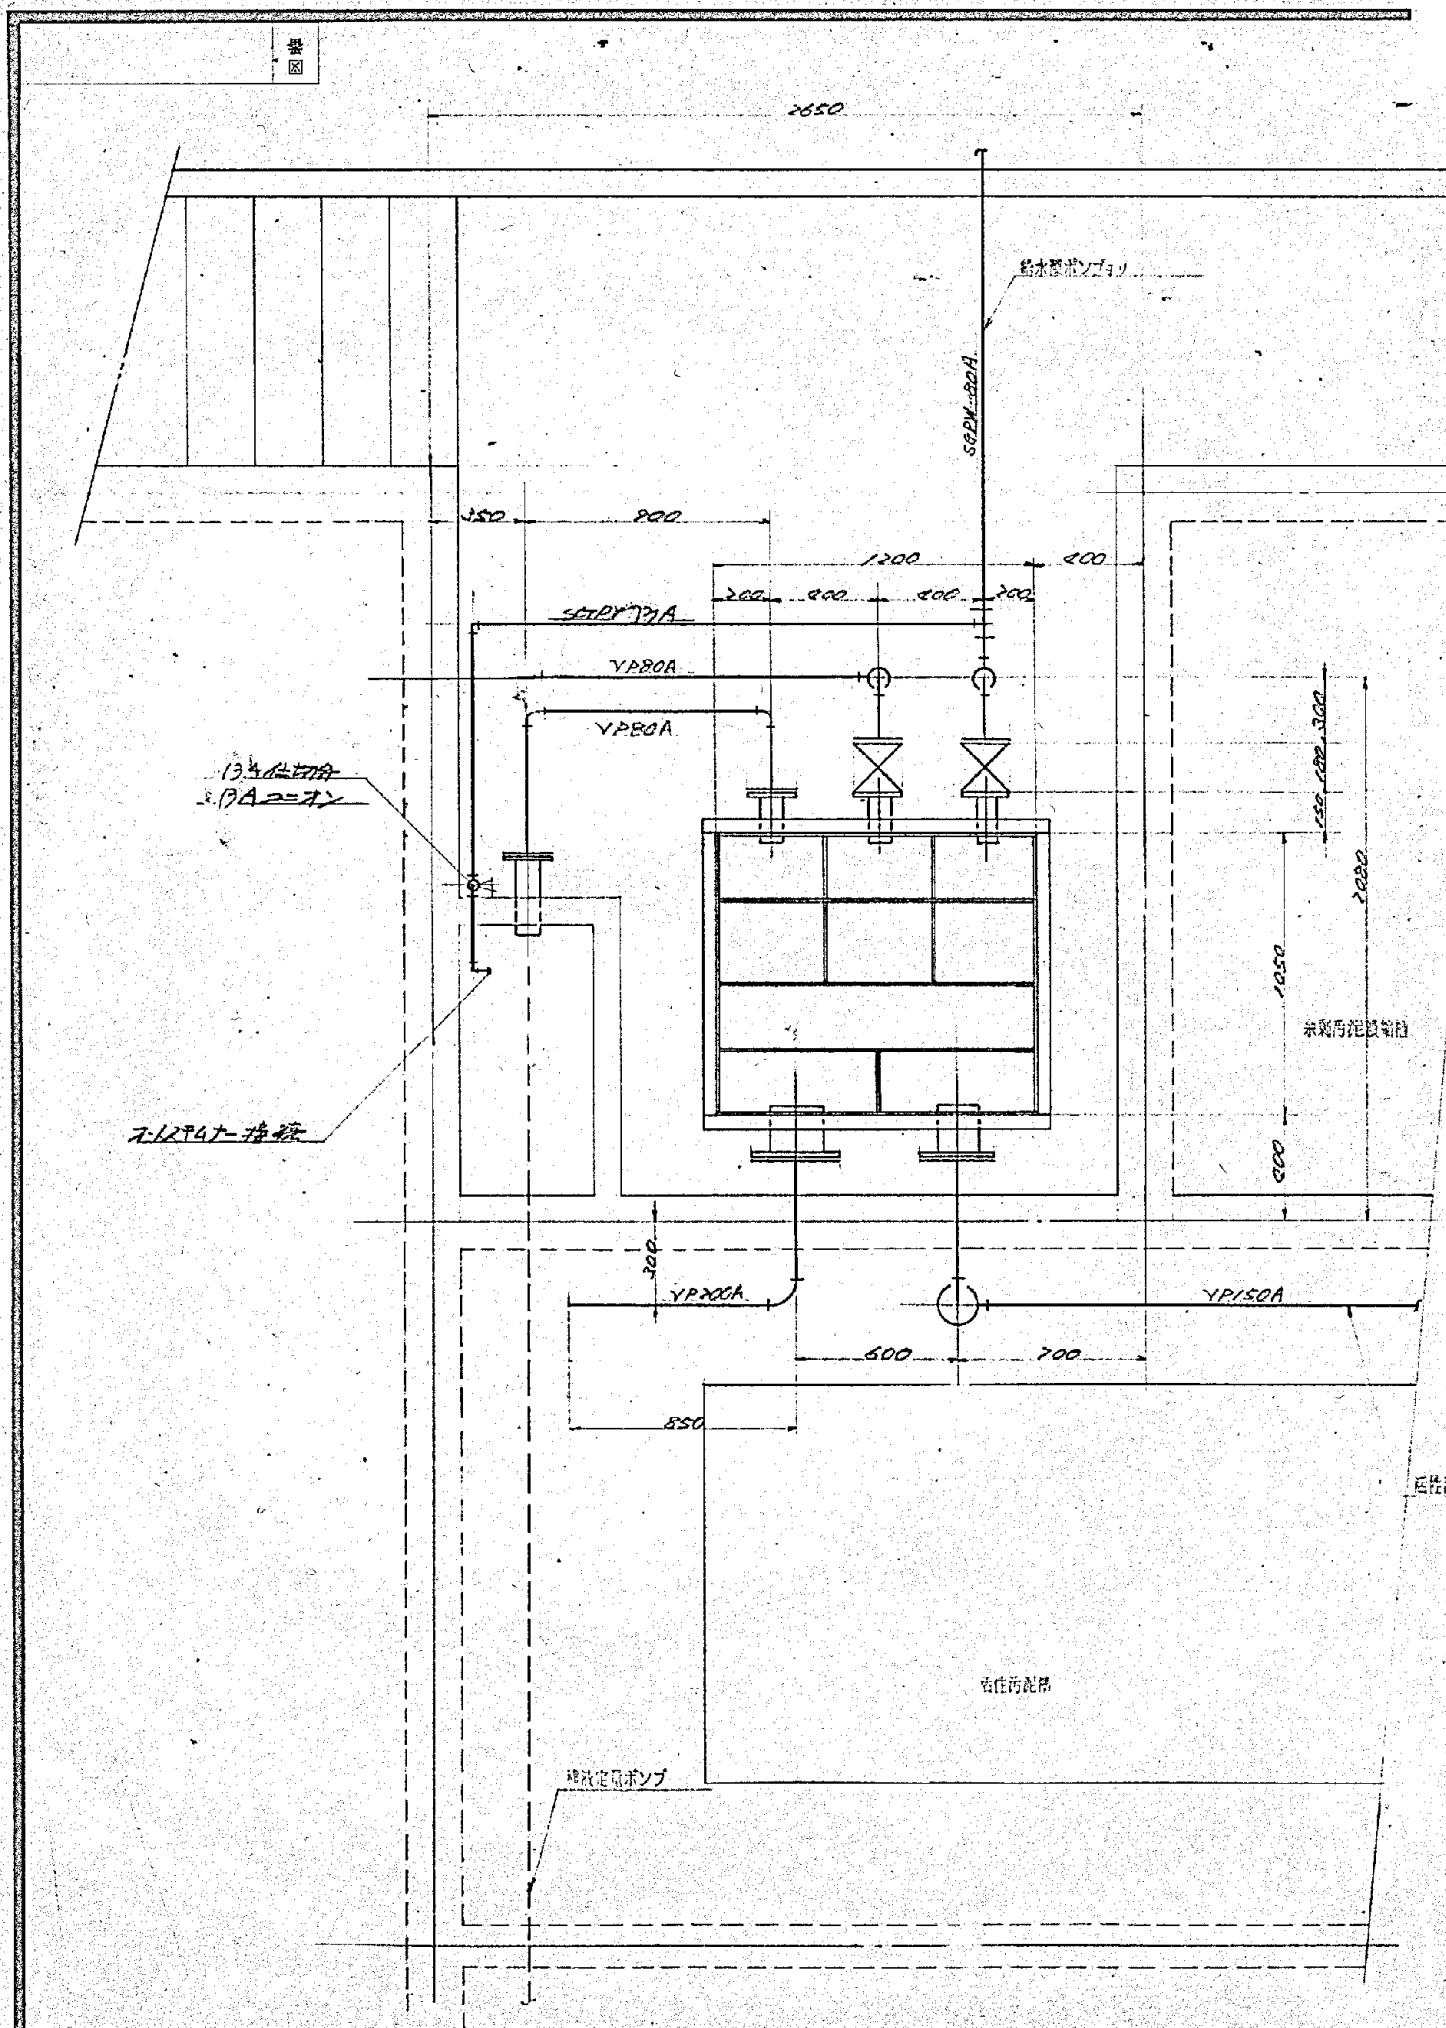

施工年度	令和 8 年度		
工事名	し尿等受入施設緑泉園更新工事		
施工場所	京田辺市 草内 地内		
図名	希釈調整槽 詳細配管図		
図面番号	4-94	縮尺	1:20

※ 図面はA2→A3縮小（縮尺はA2サイズ）

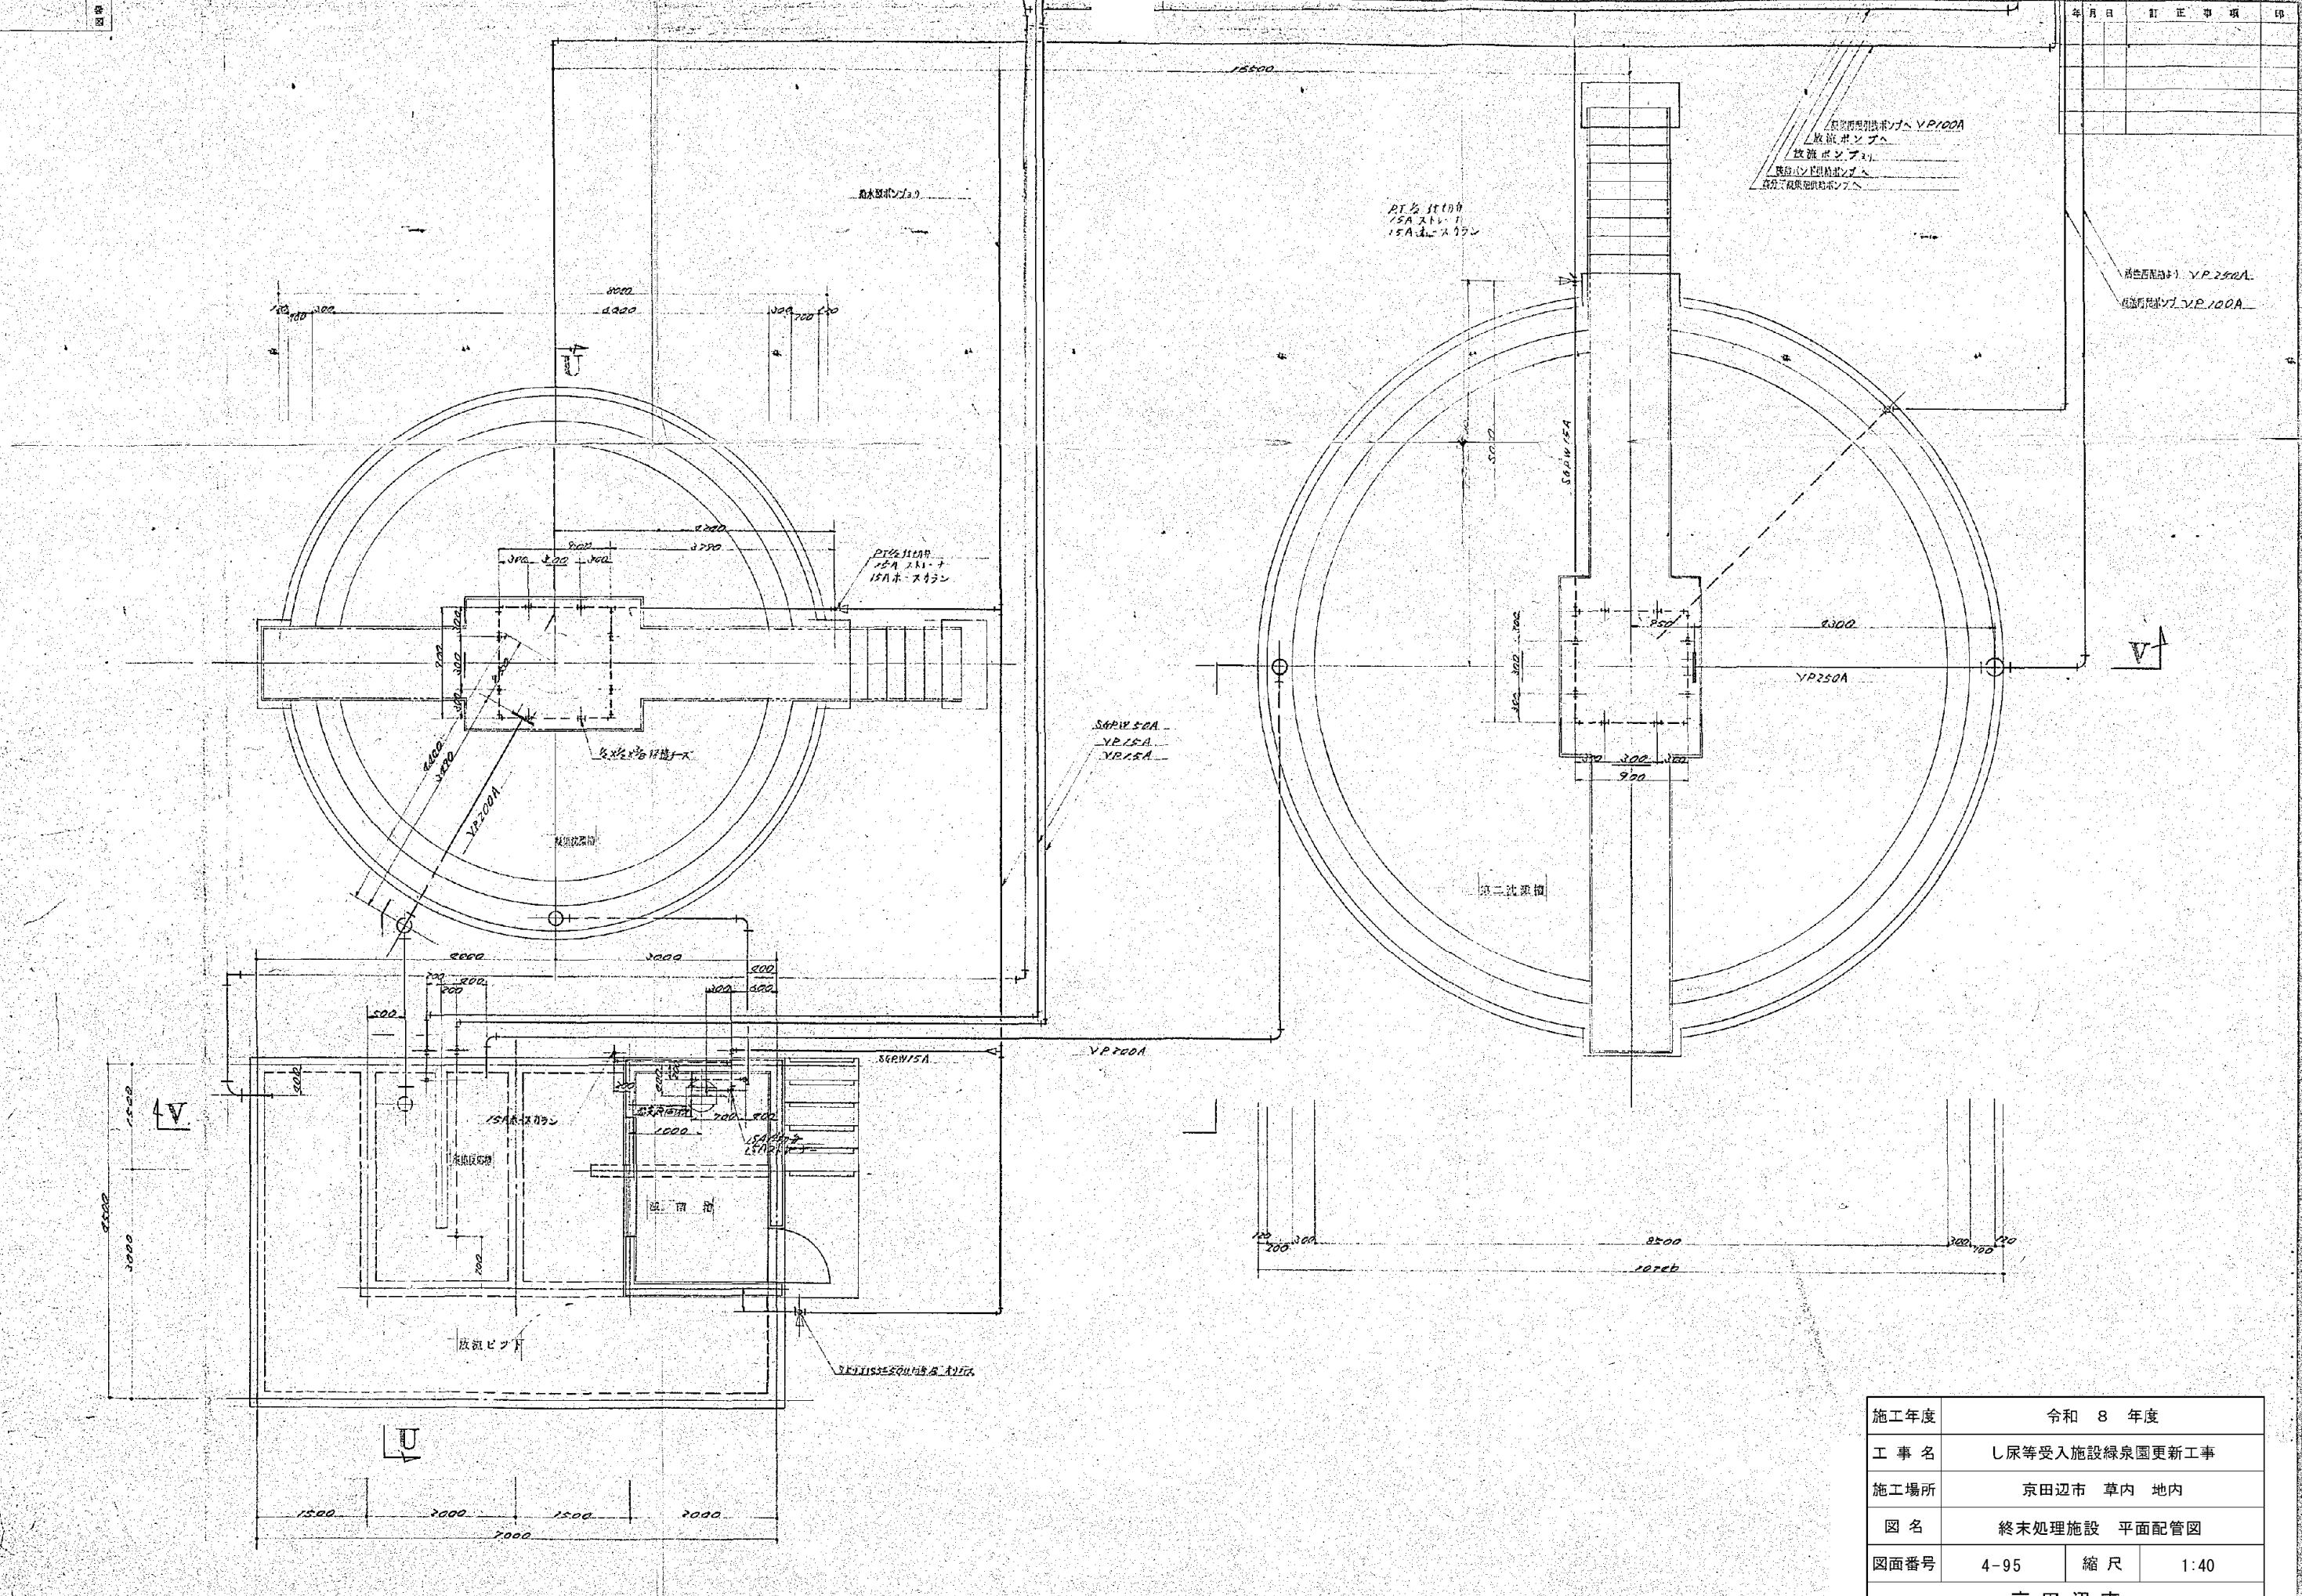

※ 図面はA1→A3縮小（縮尺はA1サイズ）