工事中

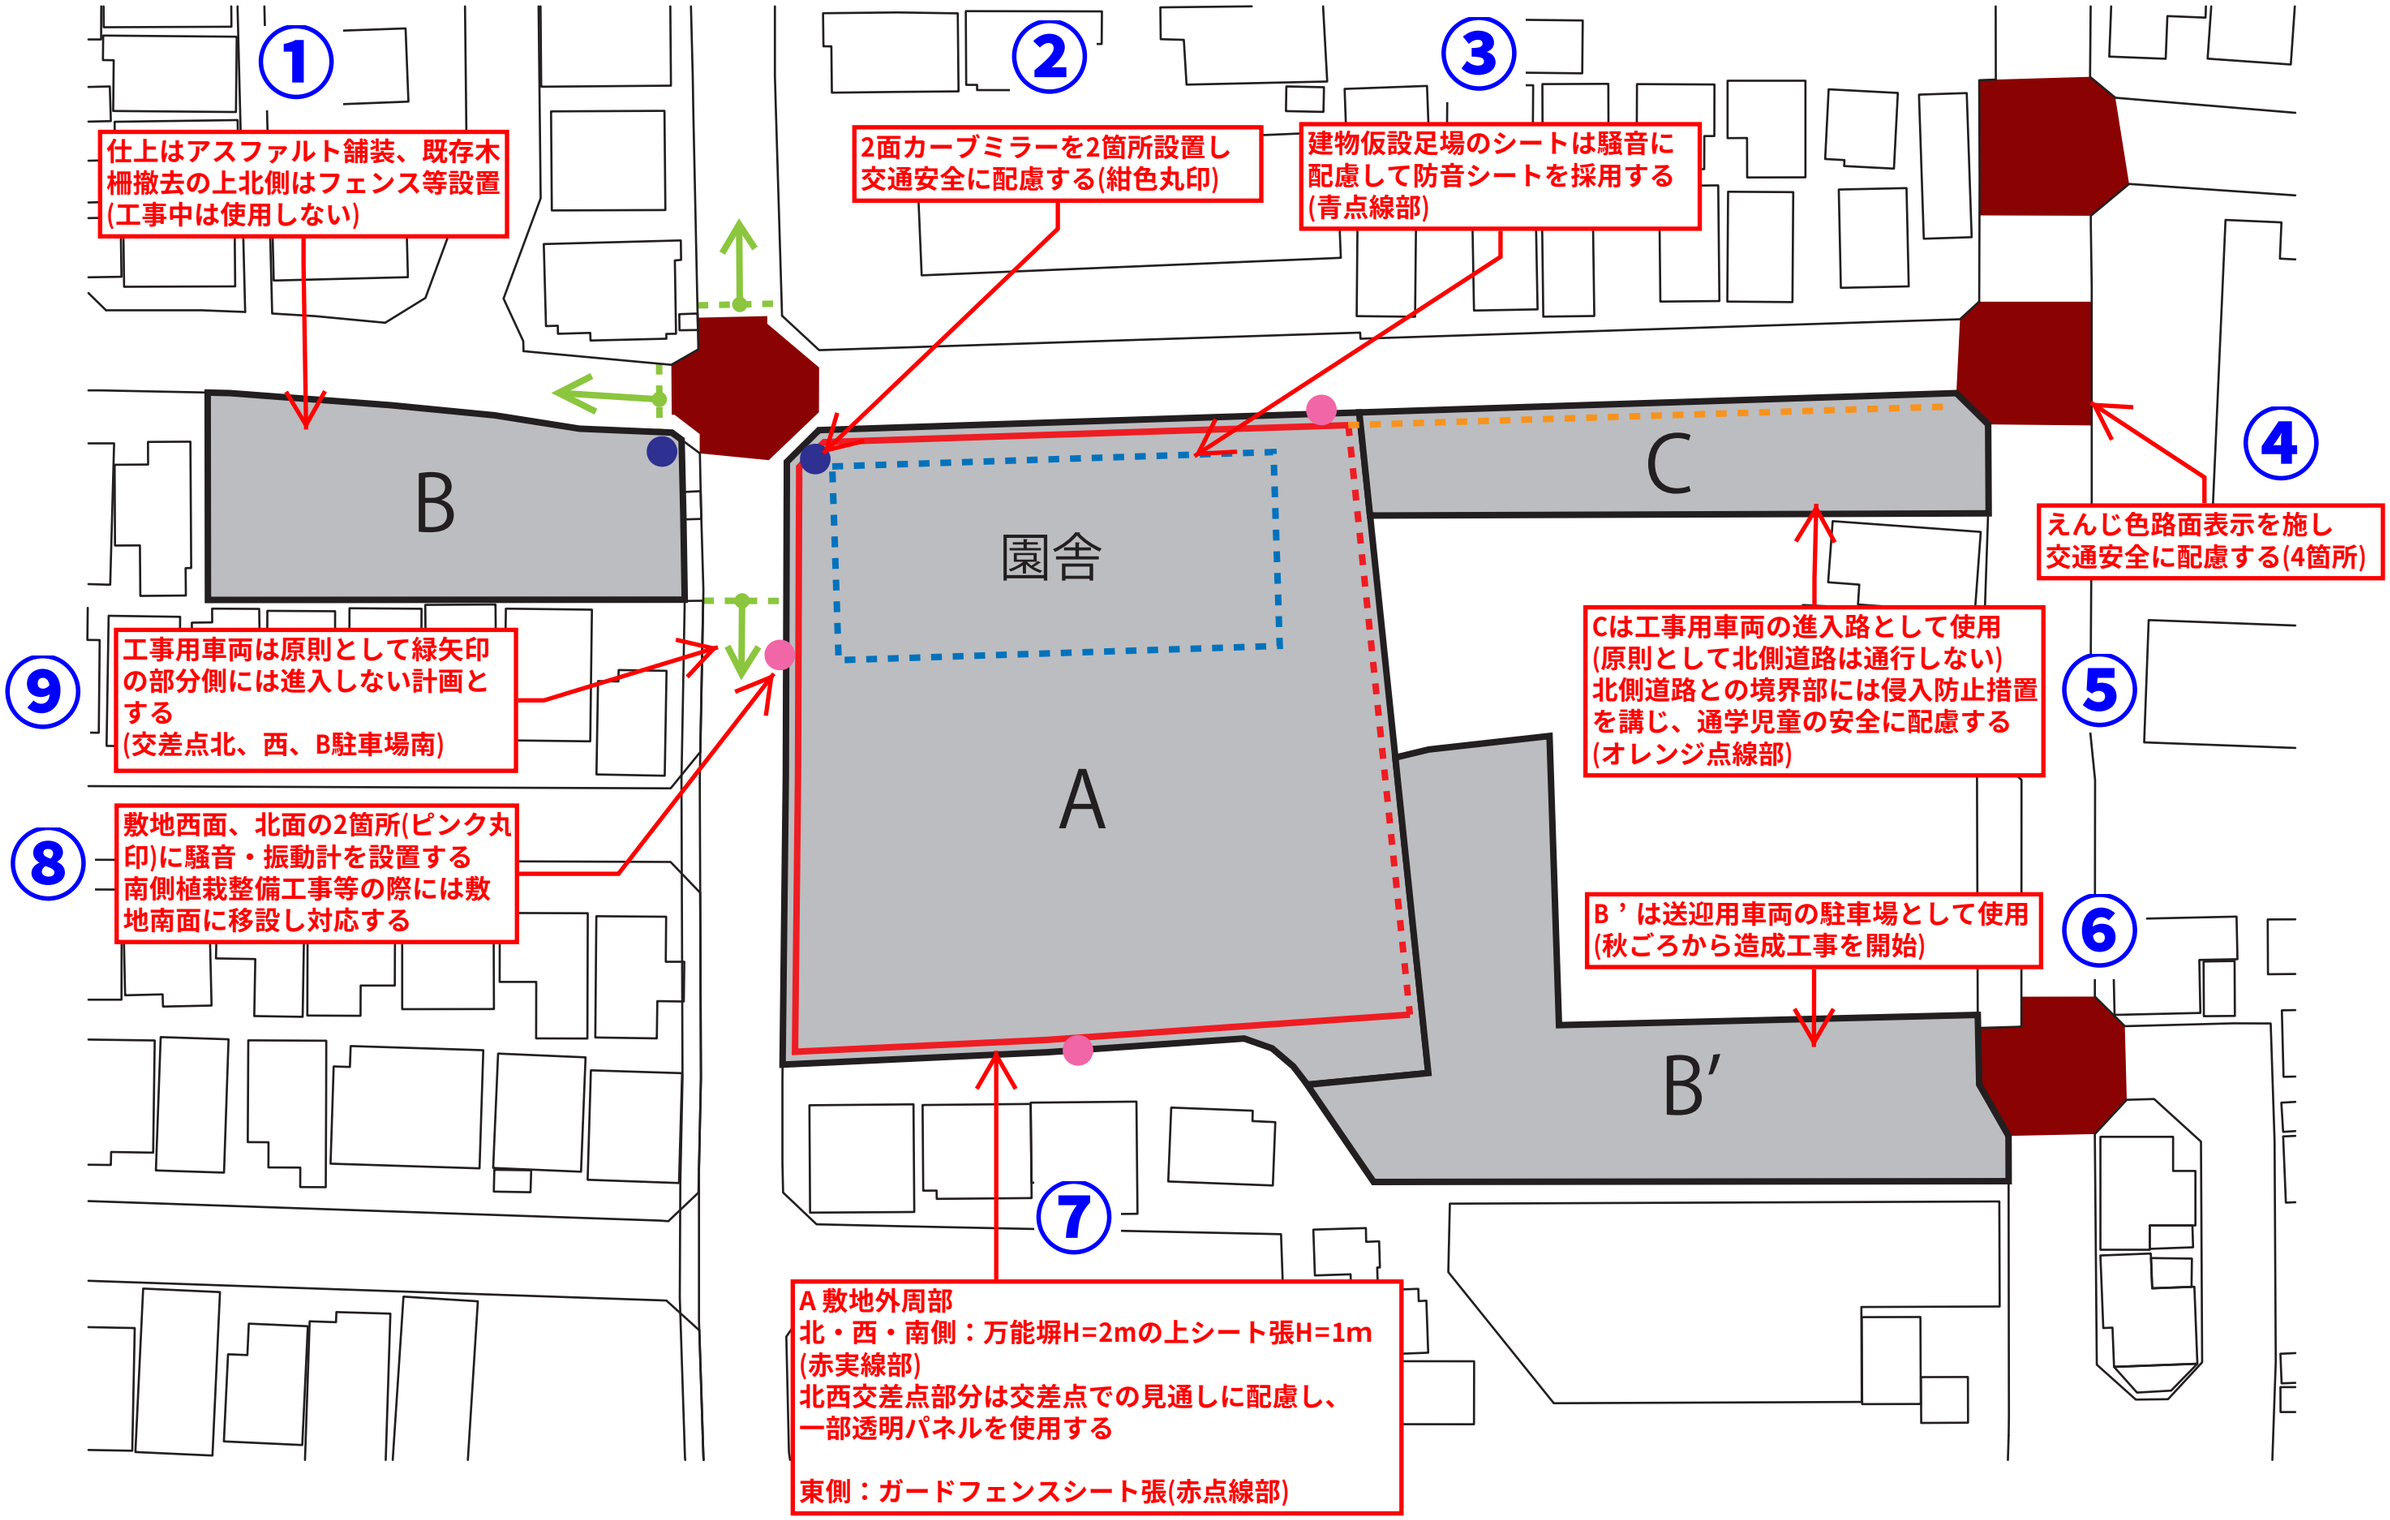
①
仕上はアスファルト舗装、既存木柵撤去の上北側はフェンス等設置(工事中は使用しない)
②
2面カーブミラーを2箇所設置し交通安全に配慮する(紺色丸印)
③
建物仮設足場のシートは騒音に配慮して防音シートを採用する(青点線部)
④
えんじ色路面表示を施し交通安全に配慮する(4箇所)
⑤
Cは工事用車両の進入路として使用(原則として北側道路は通行しない)北側道路との境界部には侵入防止措置を講じ、通学児童の安全に配慮する(オレンジ点線部)
⑥
B’は送迎用車両の駐車場として使用(秋ごろから造成工事を開始)
⑦
A 敷地外周部
北・西・南側：万能塀H=2mの上シート張H=1m(赤実線部)
北西交差点部分は交差点での見通しに配慮し、一部透明パネルを使用する
東側：ガードフェンスシート張(赤点線部)
⑧
敷地西面、北面の2箇所(ピンク丸印)に騒音・振動計を設置する
南側植栽整備工事等の際には敷地南面に移設し対応する
⑨
工事用車両は原則として緑矢印の部分側には進入しない計画とする(交差点北、西、B駐車場南)
B
C
園舎
A
B’