



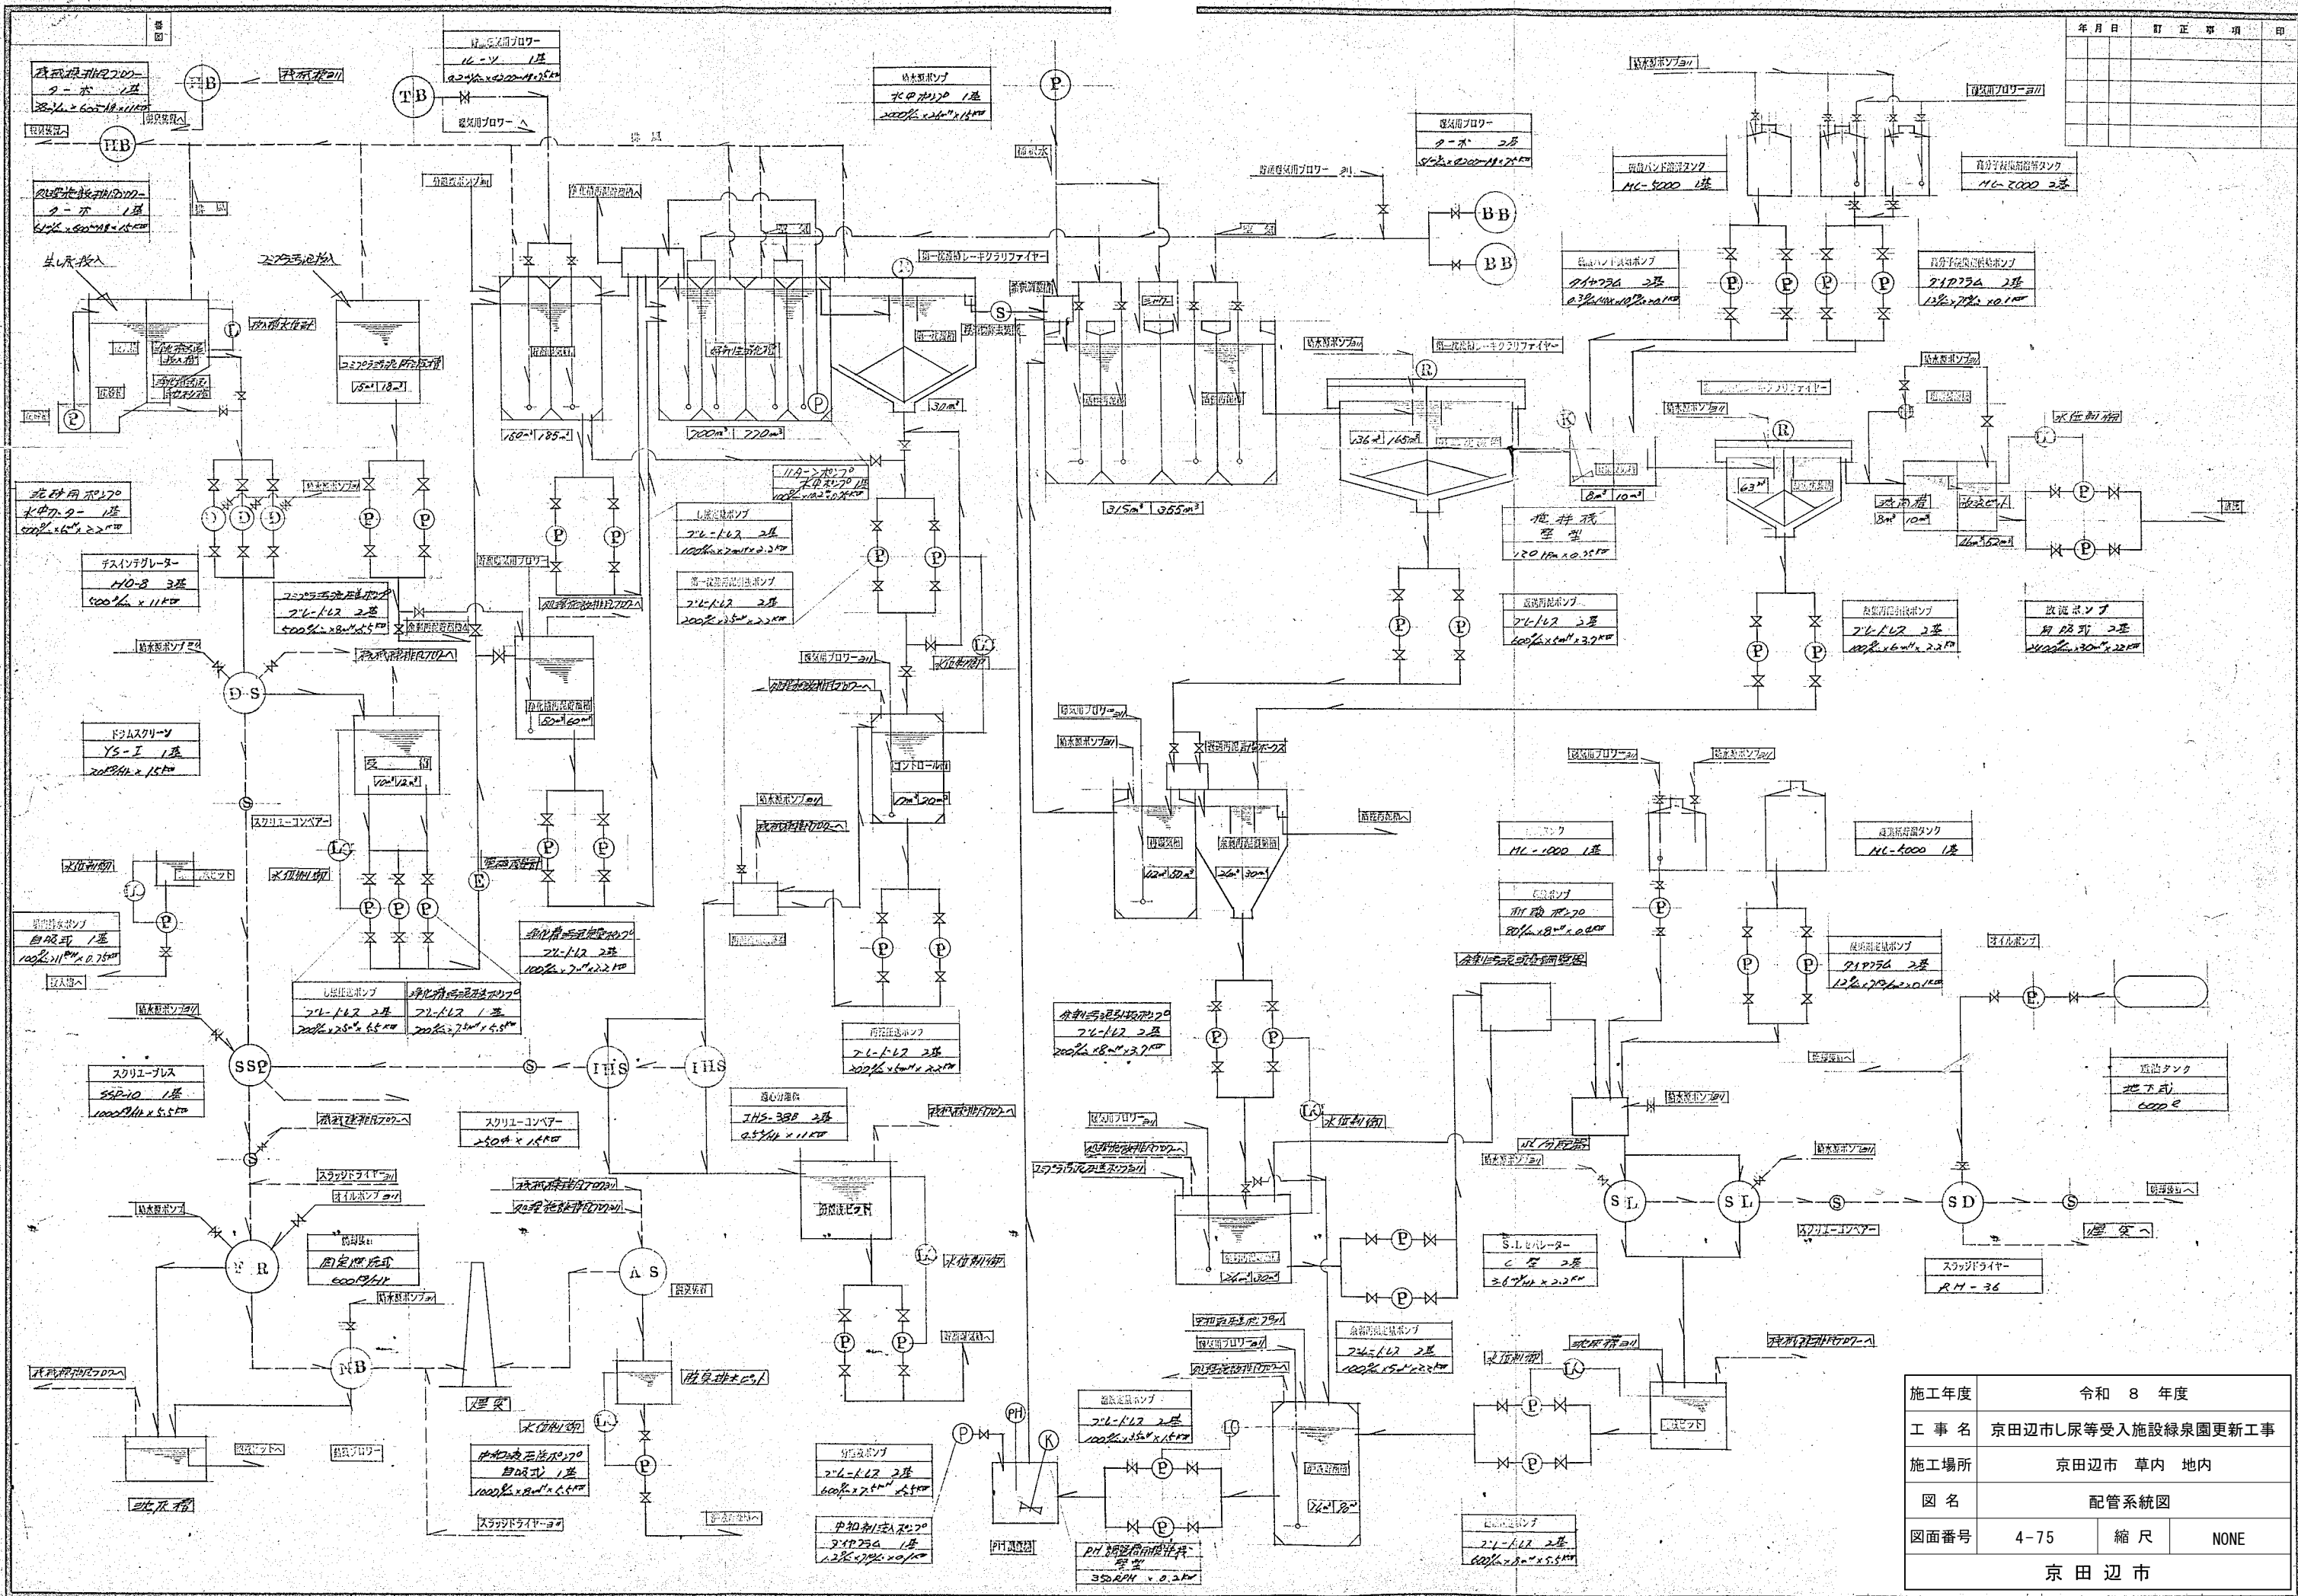

年月日	訂正事項	印


施工年度	令和 8 年度		
工 事 名	京田辺市し尿等受入施設緑泉園更新工事		
施工場所	京田辺市 草内 地内		
図 名	配管系統図		
図面番号	4-75	縮 尺	NONE
京 田 辺 市			

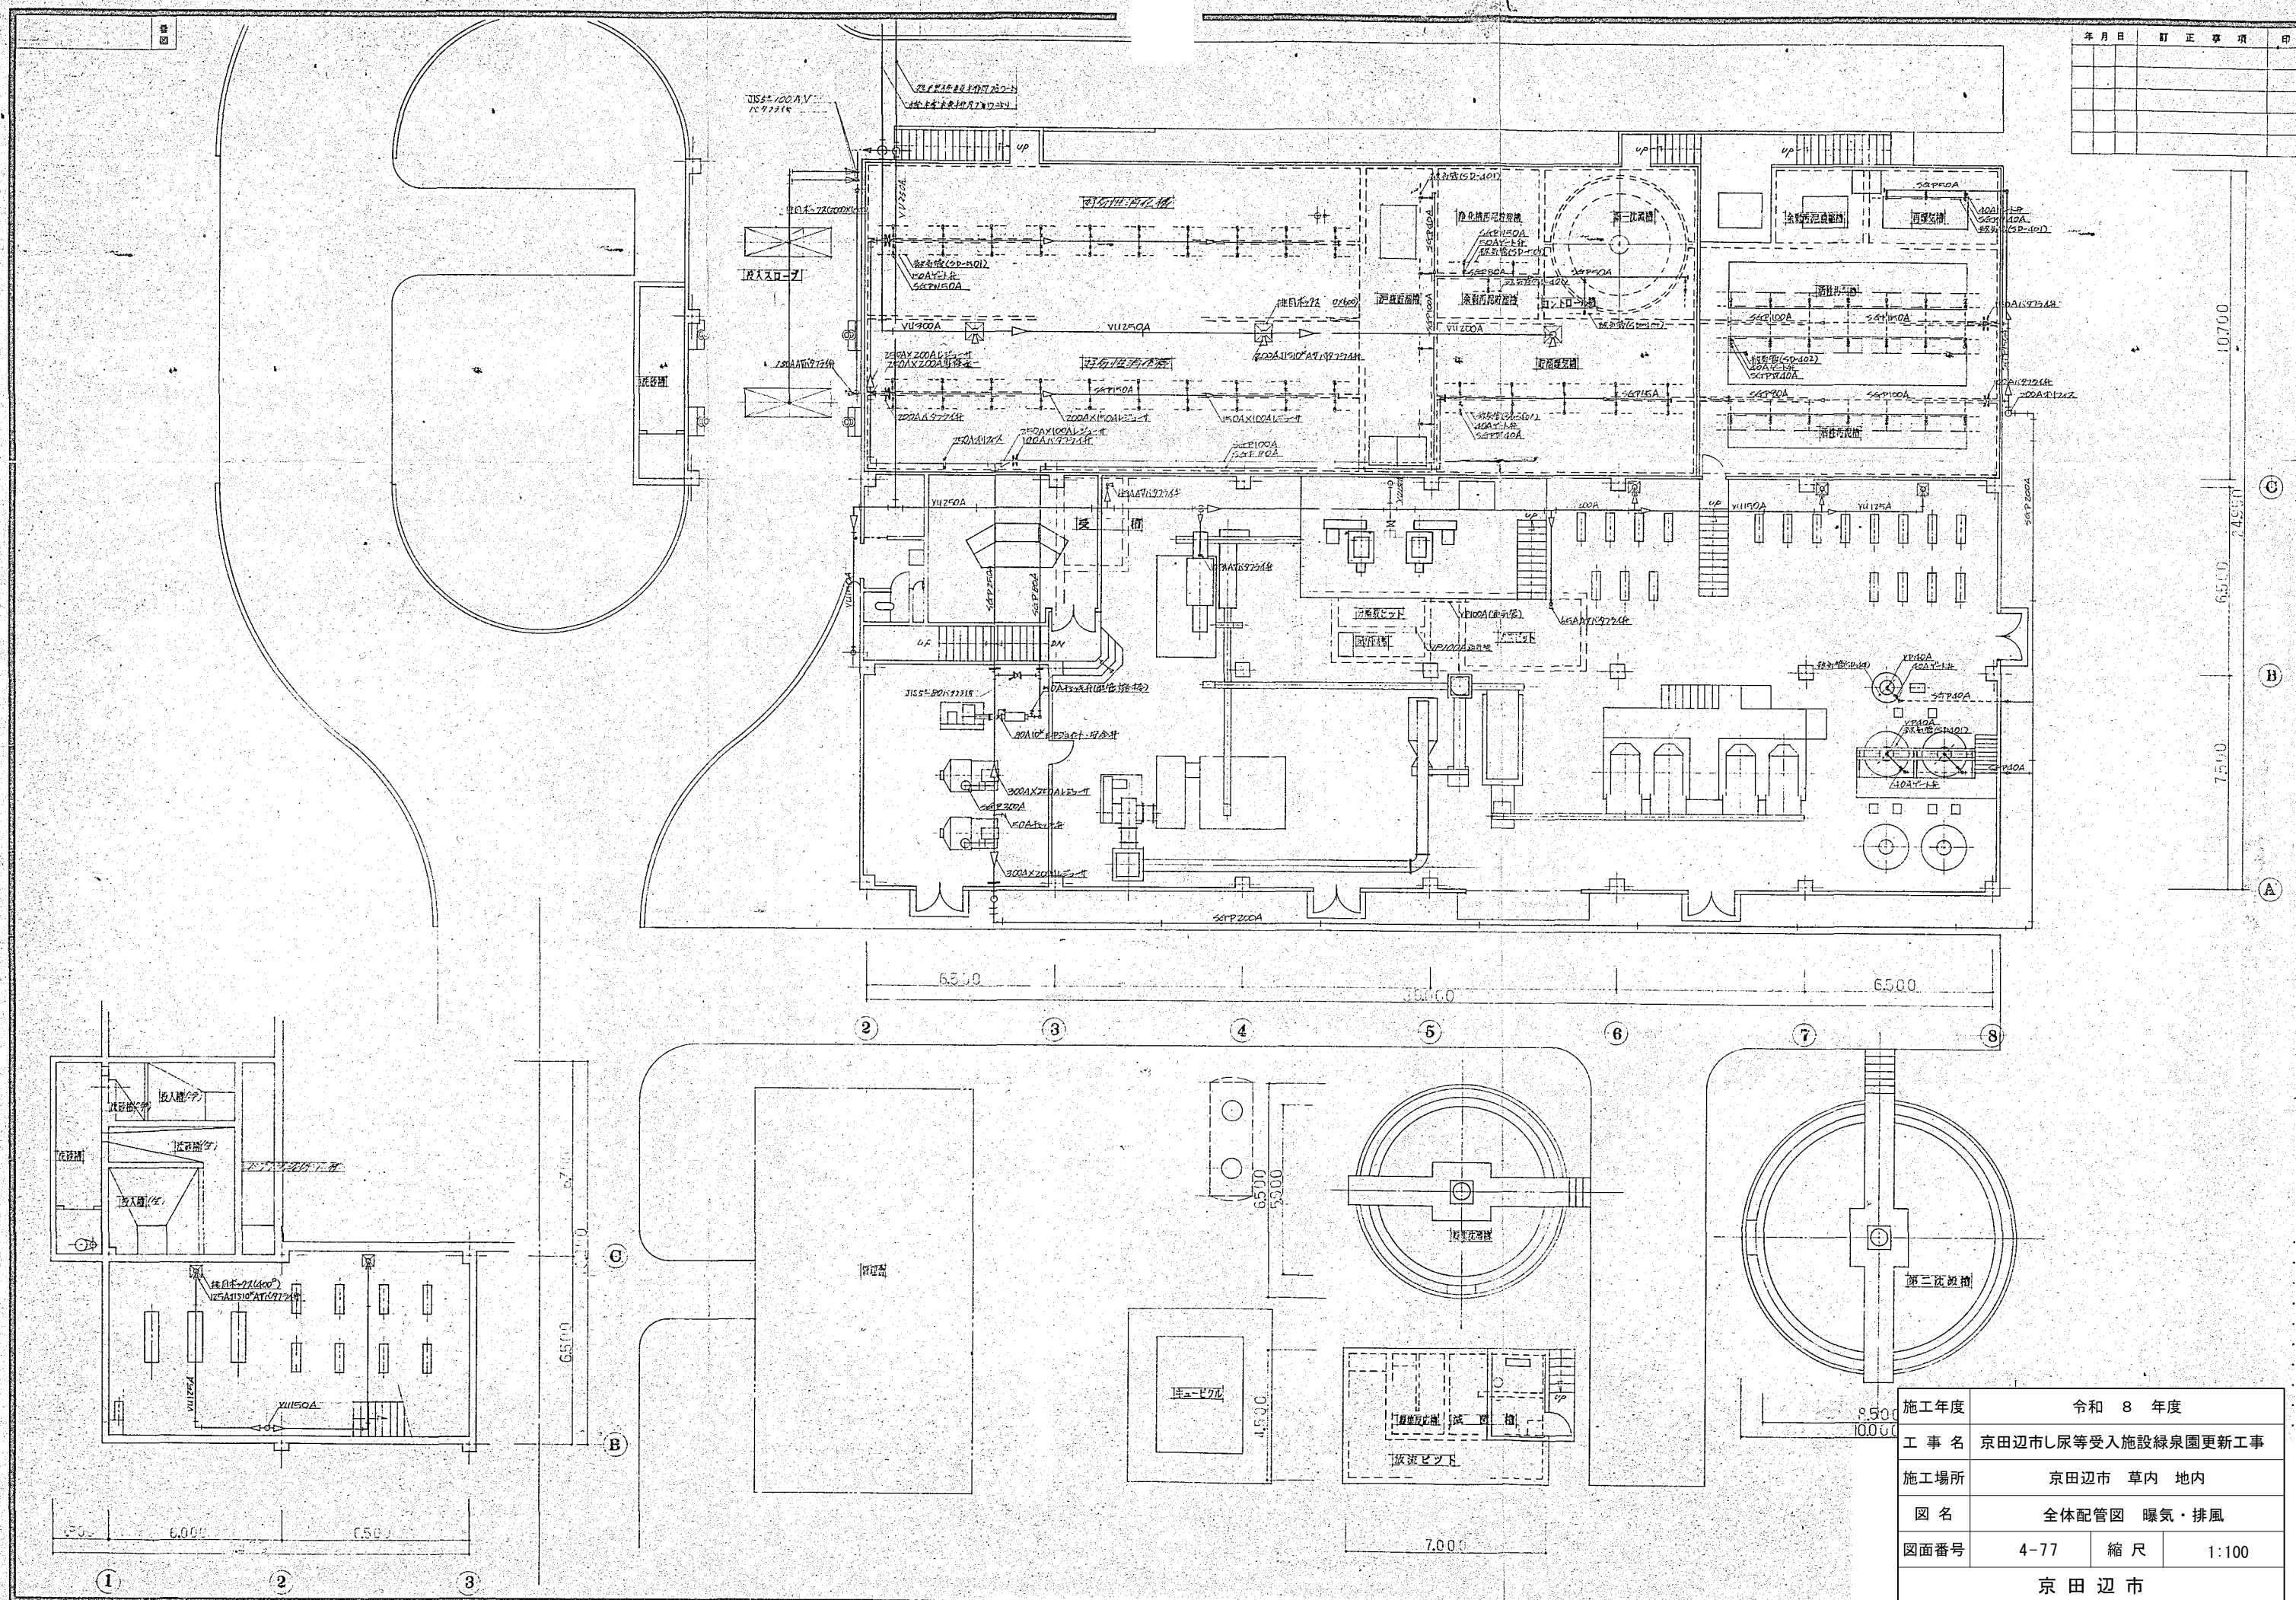

年月日	訂正事項	印

施工年度	令和 8 年度		
工 事 名	京田辺市し尿等受入施設緑泉園更新工事		
施工場所	京田辺市 草内 地内		
図 名	全体配管図 曝気・排風		
図面番号	4-77	縮 尺	1:100
京 田 辺 市			

※ 図面はA1→A3縮小 (縮尺はA1サイズ)

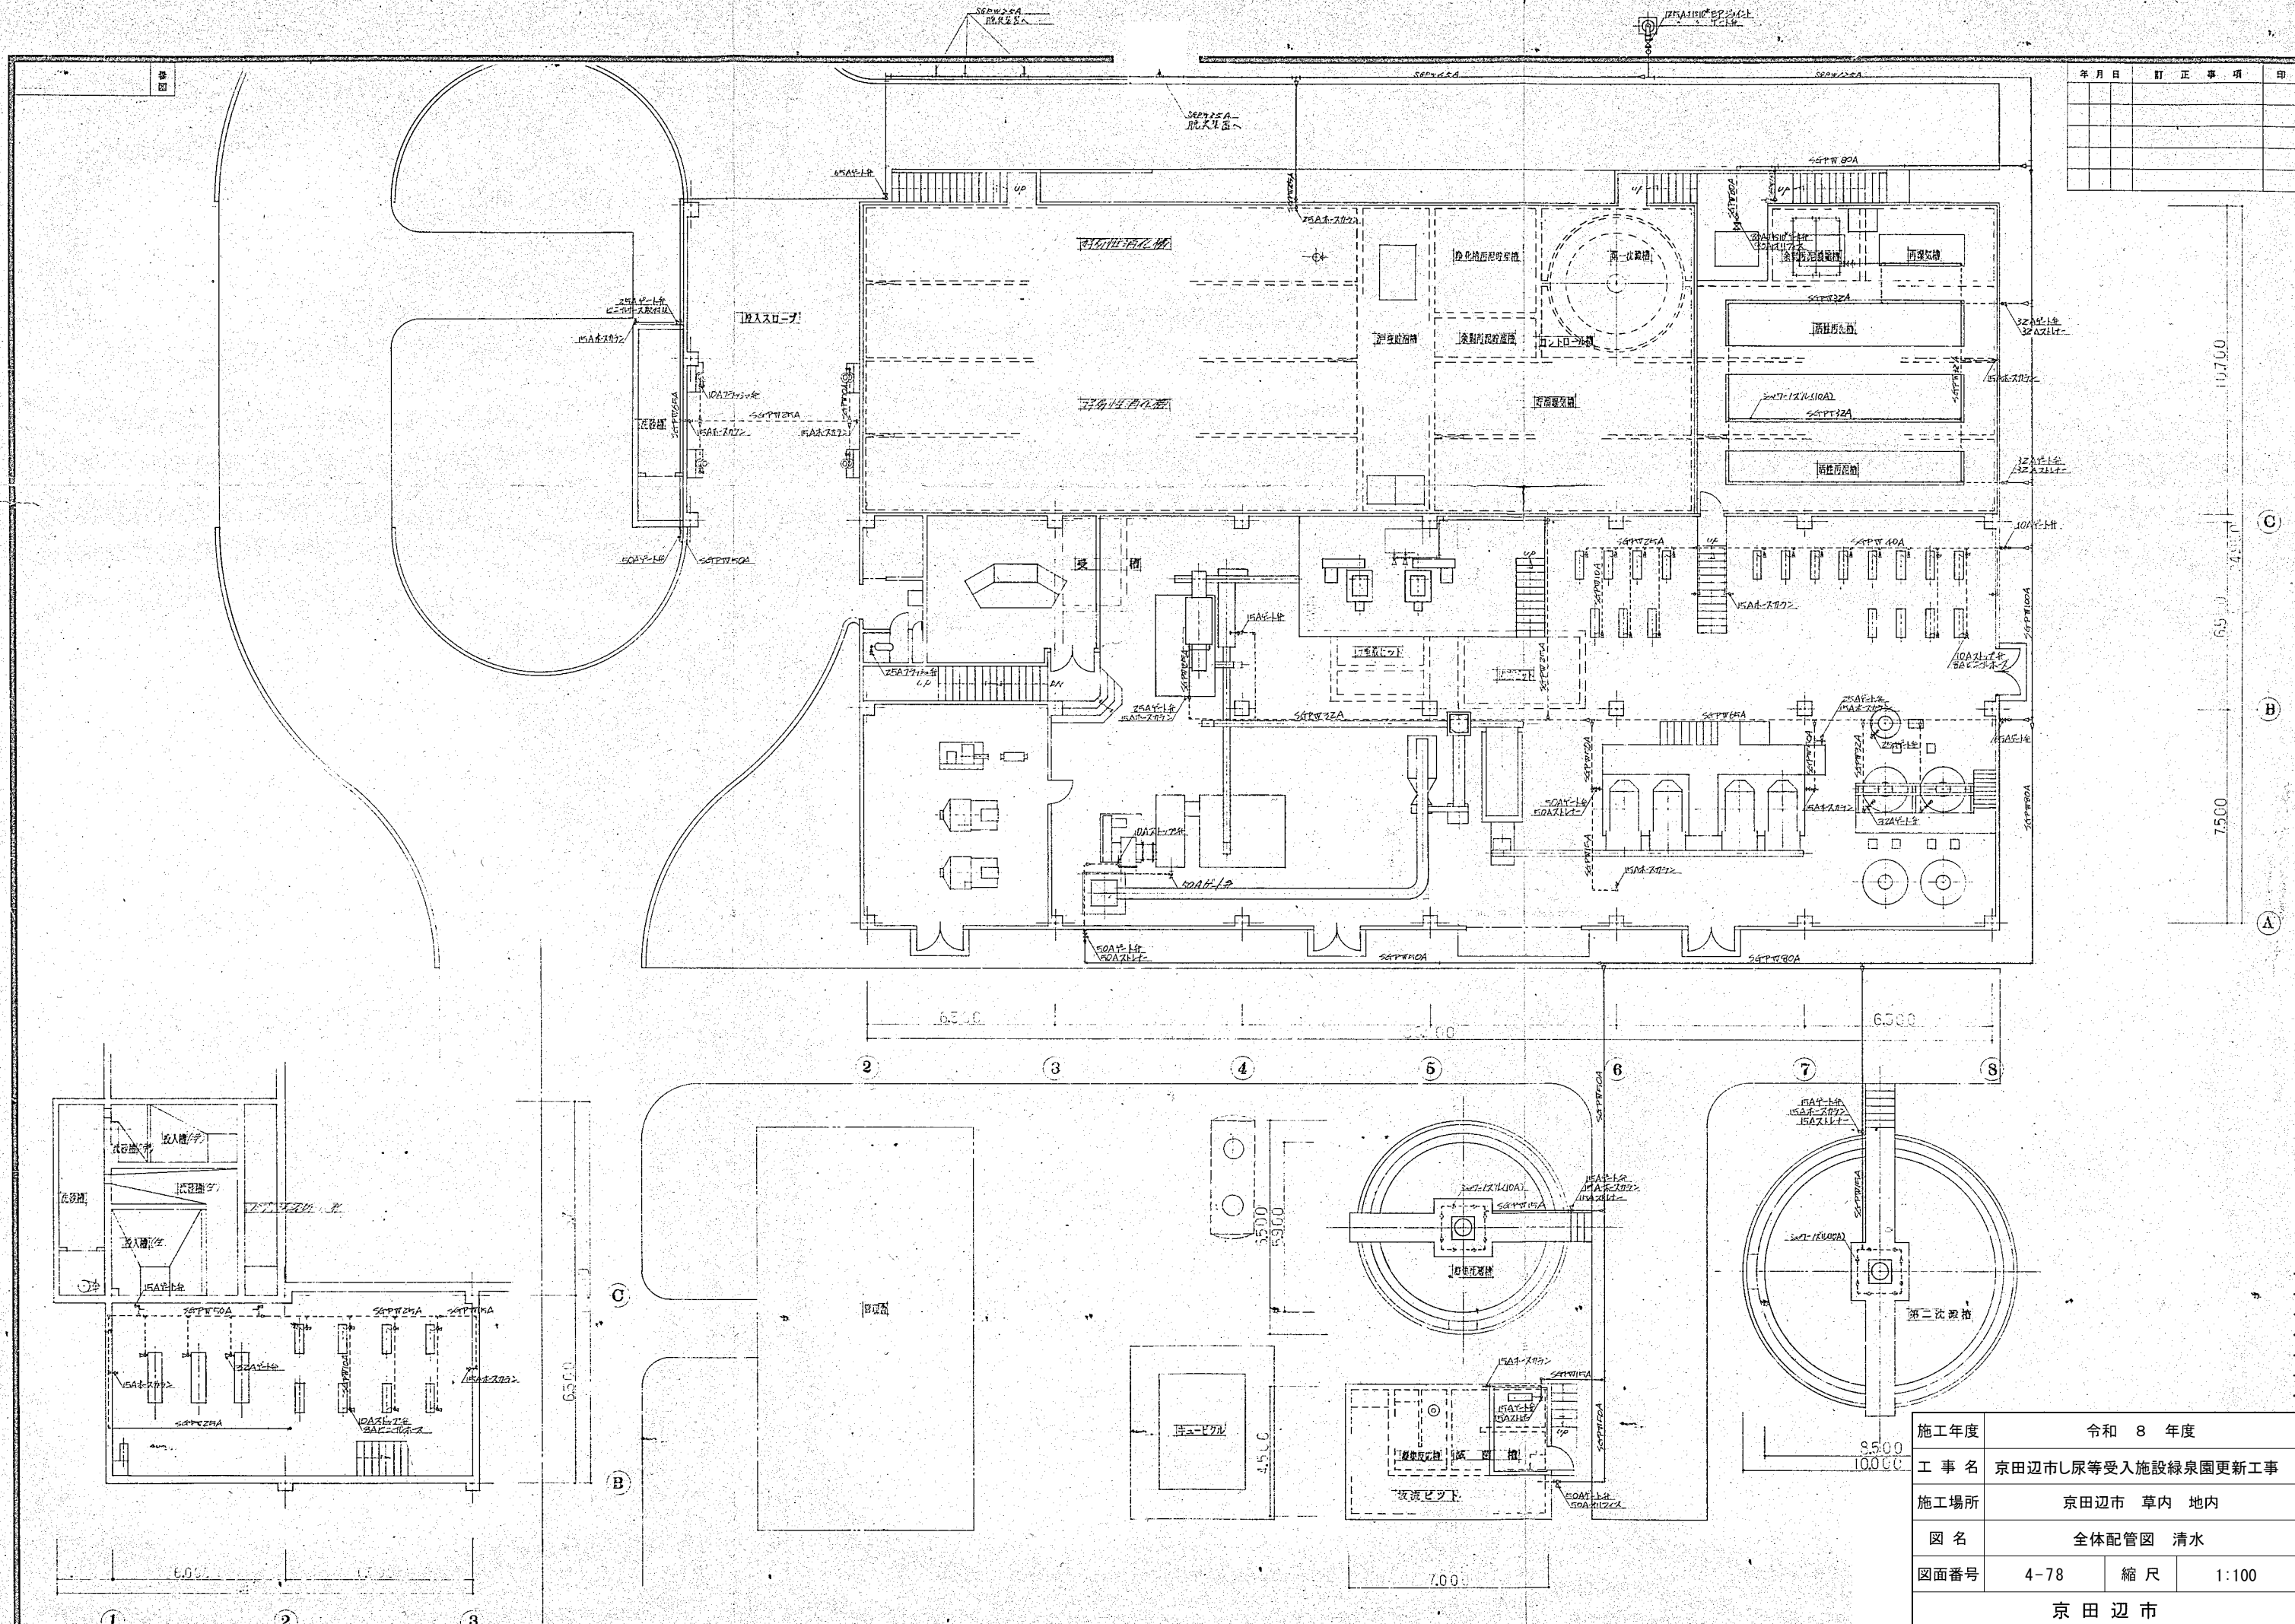

※ 図面はA1→A3縮小 (縮尺はA 1サイズ)


卷四



施工年度	令和 8 年度		
工 事 名	京田辺市し尿等受入施設緑泉園更新工事		
施工場所	京田辺市 草内 地内		
図 名	投入施設 平面配管図		
図面番号	4-79	縮 尺	1:40
京 田 辺 市			

※ 図面はA1→A3縮小（縮尺はA 1 サイズ）

年月日	訂正事項	印

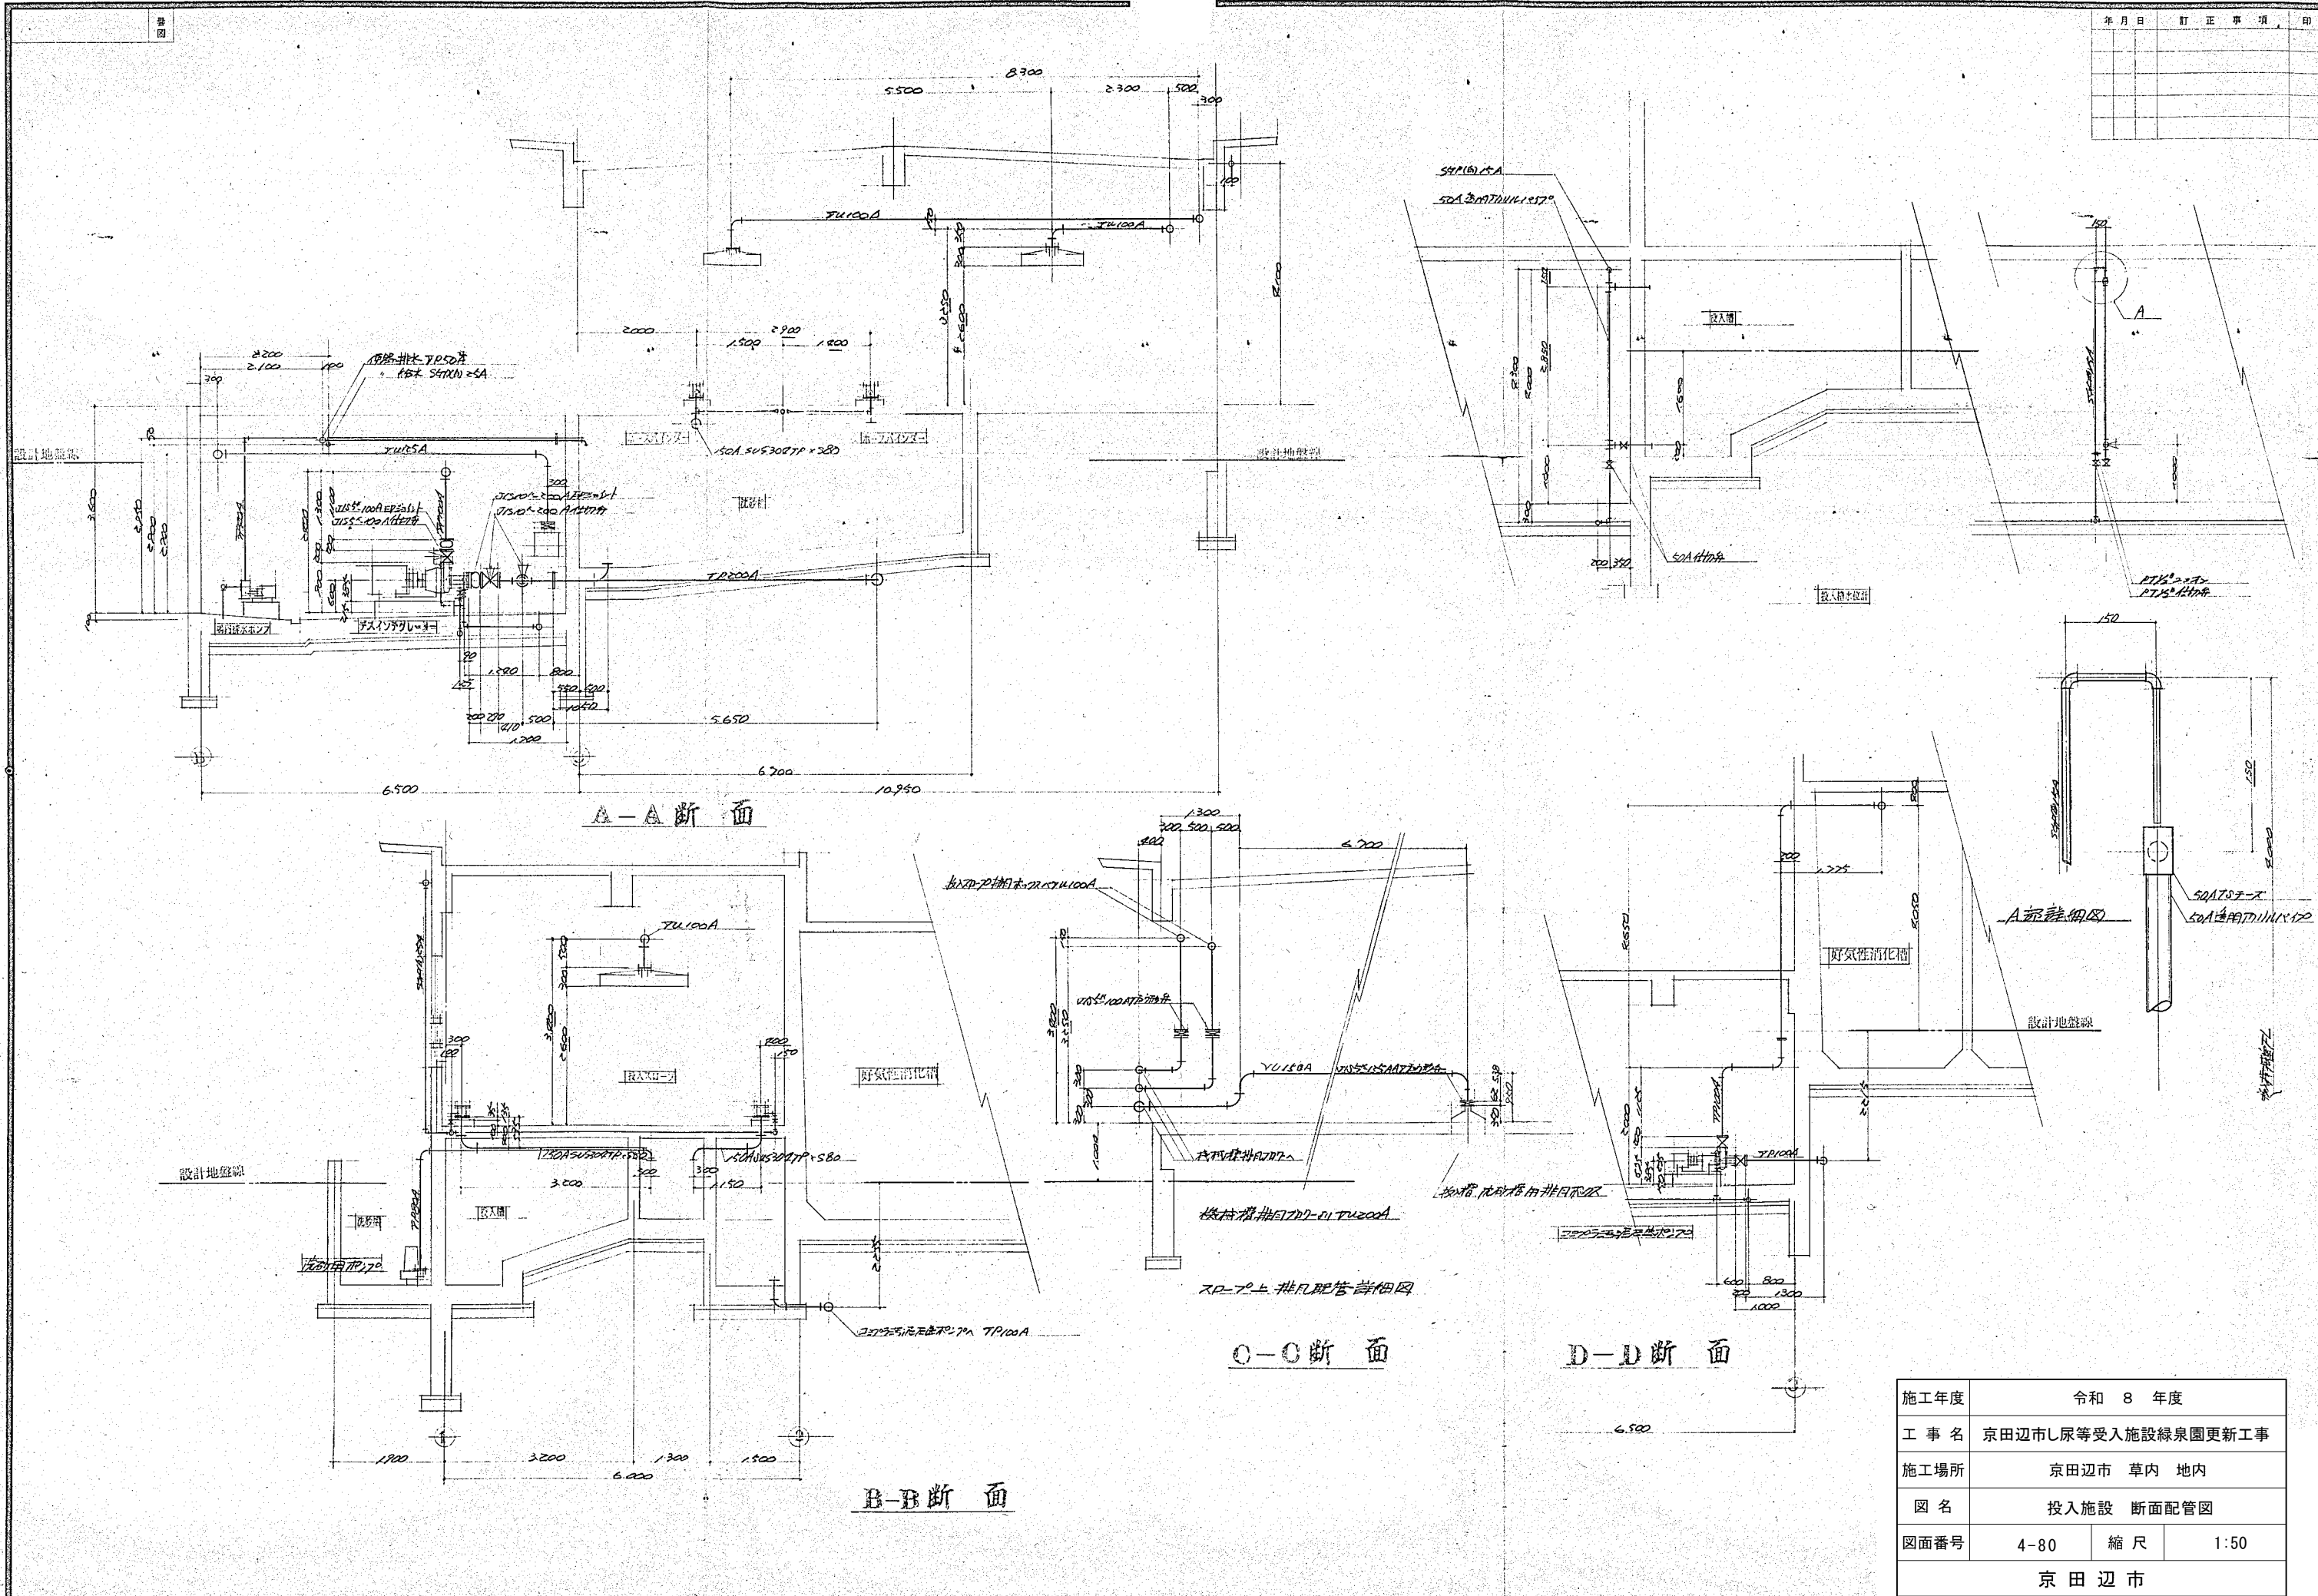


施工年度	令和 8 年度		
工 事 名	京田辺市し尿等受入施設緑泉園更新工事		
施工場所	京田辺市 草内 地内		
図 名	投入施設 断面配管図		
図面番号	4-80	縮 尺	1:50
京 田 辺 市			

※ 図面はA1→A3縮小 (縮尺はA1サイズ)

年月日	訂正事項	印

A-A
P P
m


分岐配管は、T1000A
L.A.分岐配管は、T1000A
分岐配管は、T1000A
分岐配管は、T1000A
分岐配管は、T1000A
分岐配管は、T1000A

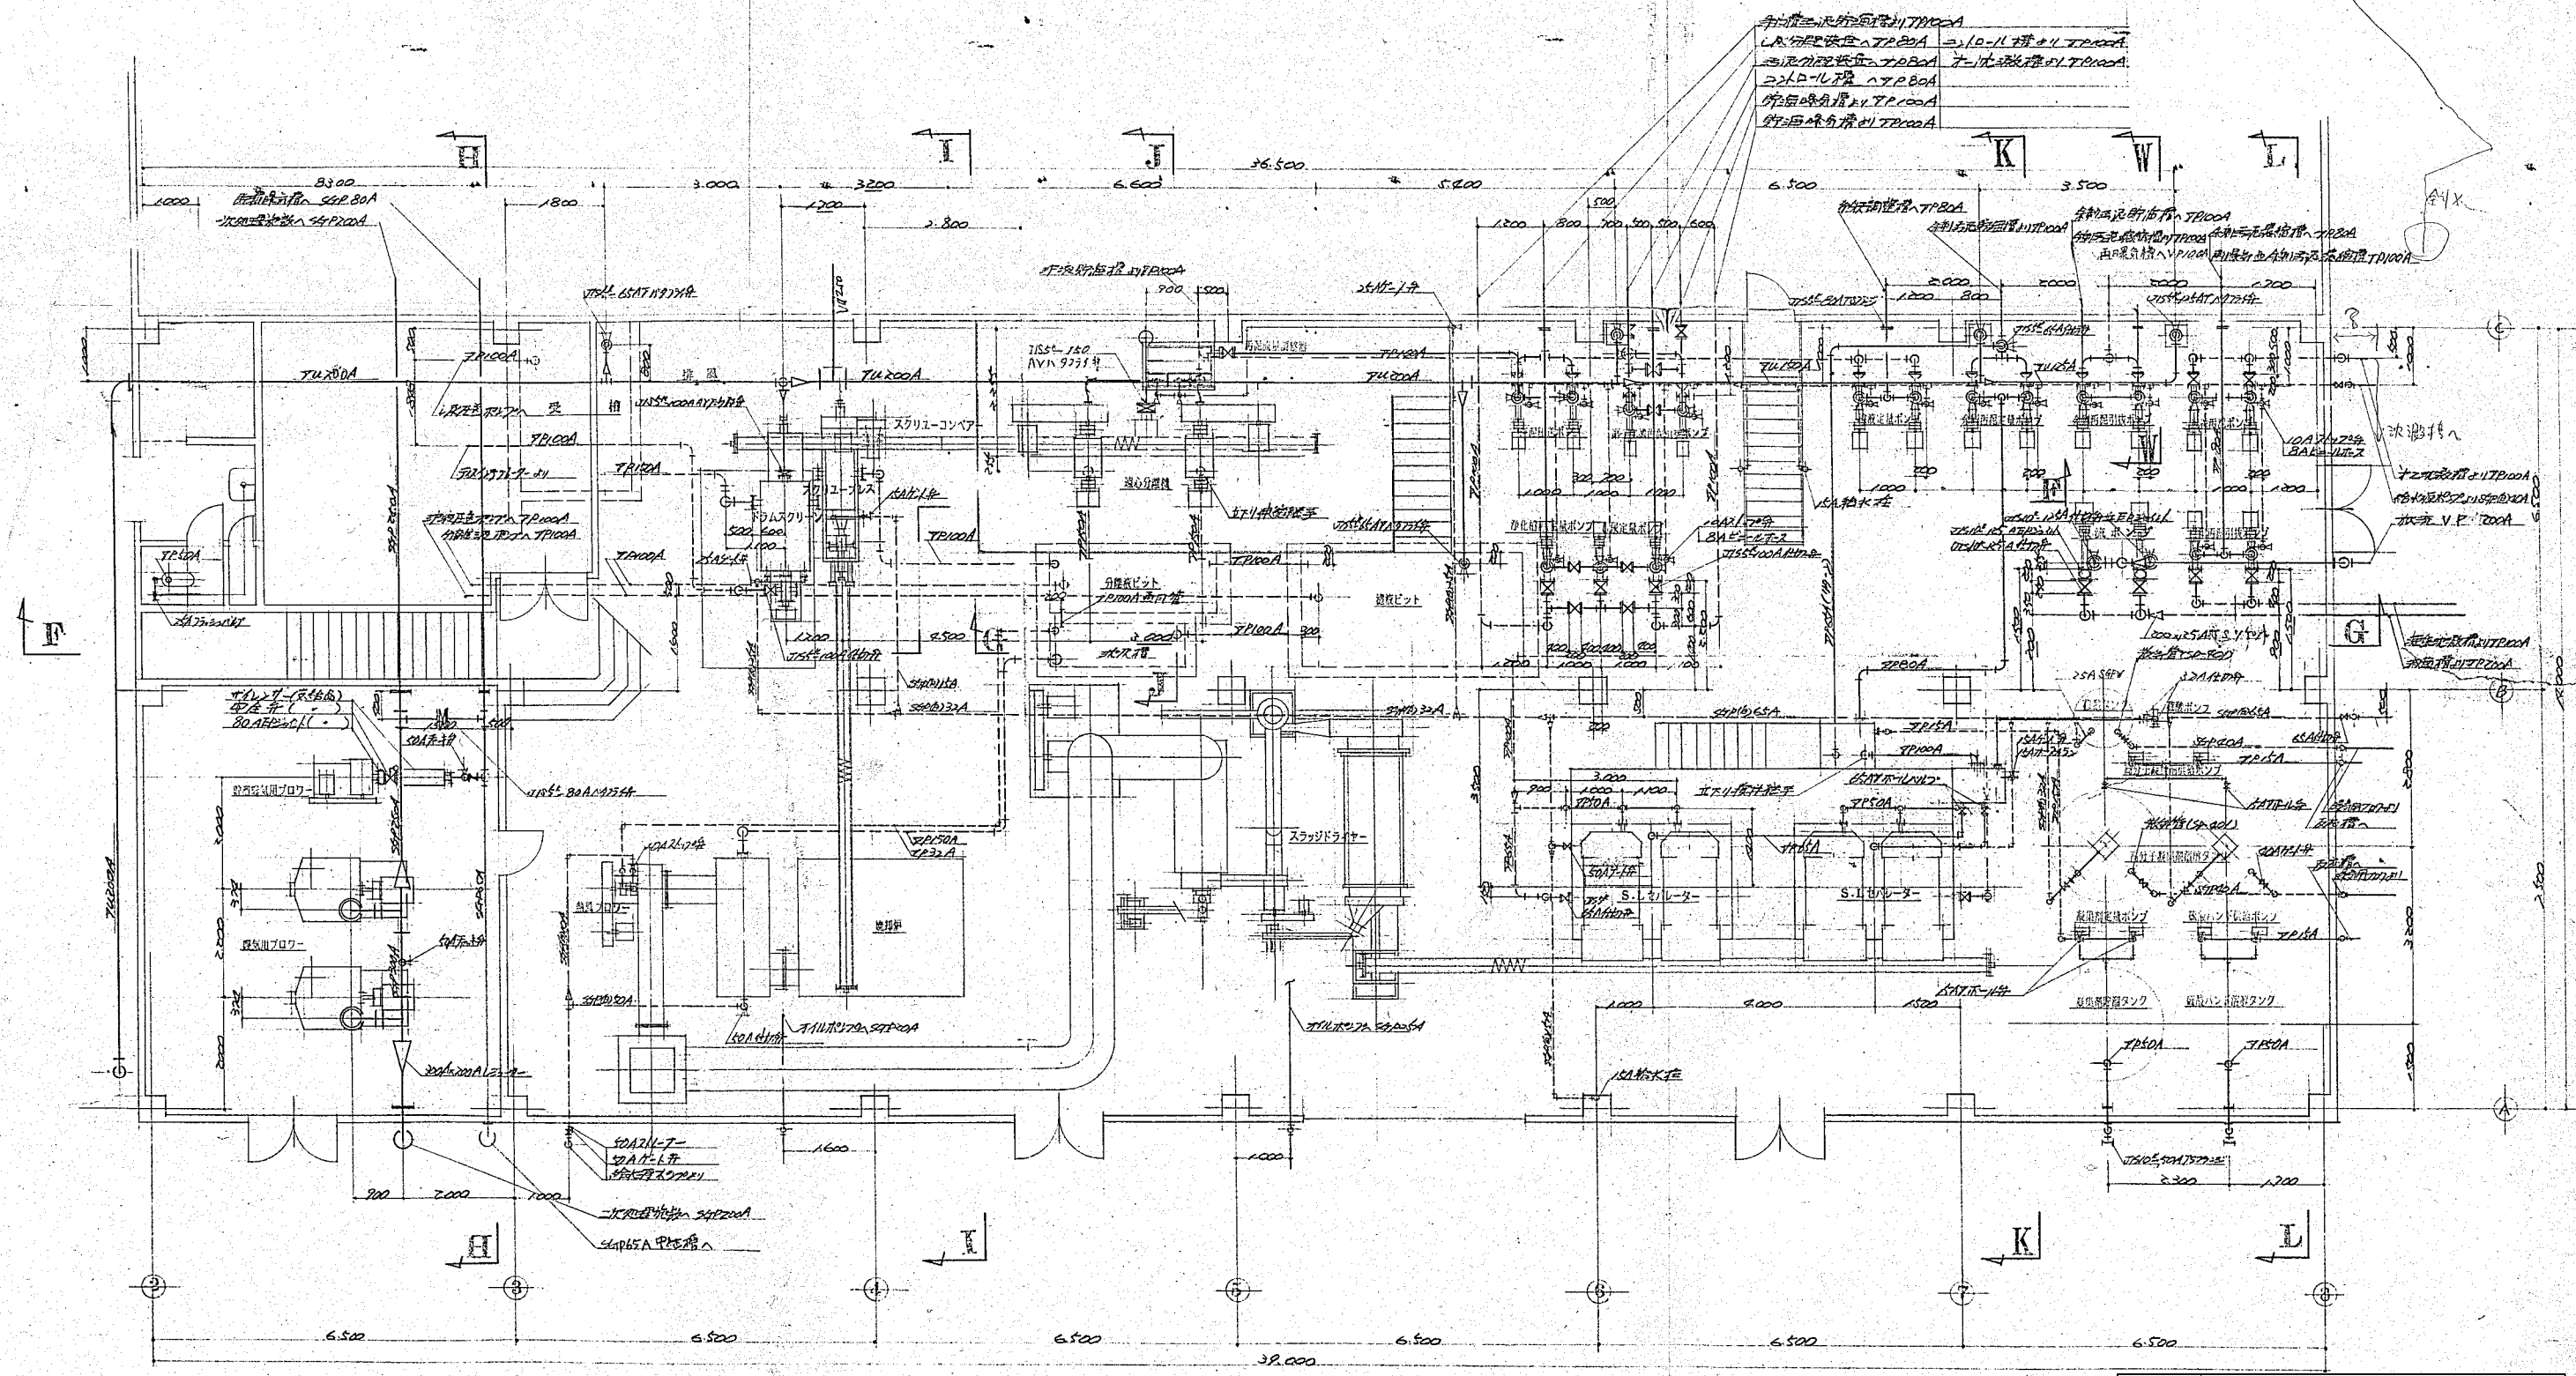


施工年度	令和 8 年度		
工 事 名	京田辺市し尿等受入施設緑泉園更新工事		
施工場所	京田辺市 草内 地内		
図 名	機械棟 平面配管図		
図面番号	4-81	縮 尺	1:60
京 田 辺 市			

※ 図面はA1→A3縮小 (縮尺はA1サイズ)

年月日	訂正事項	印

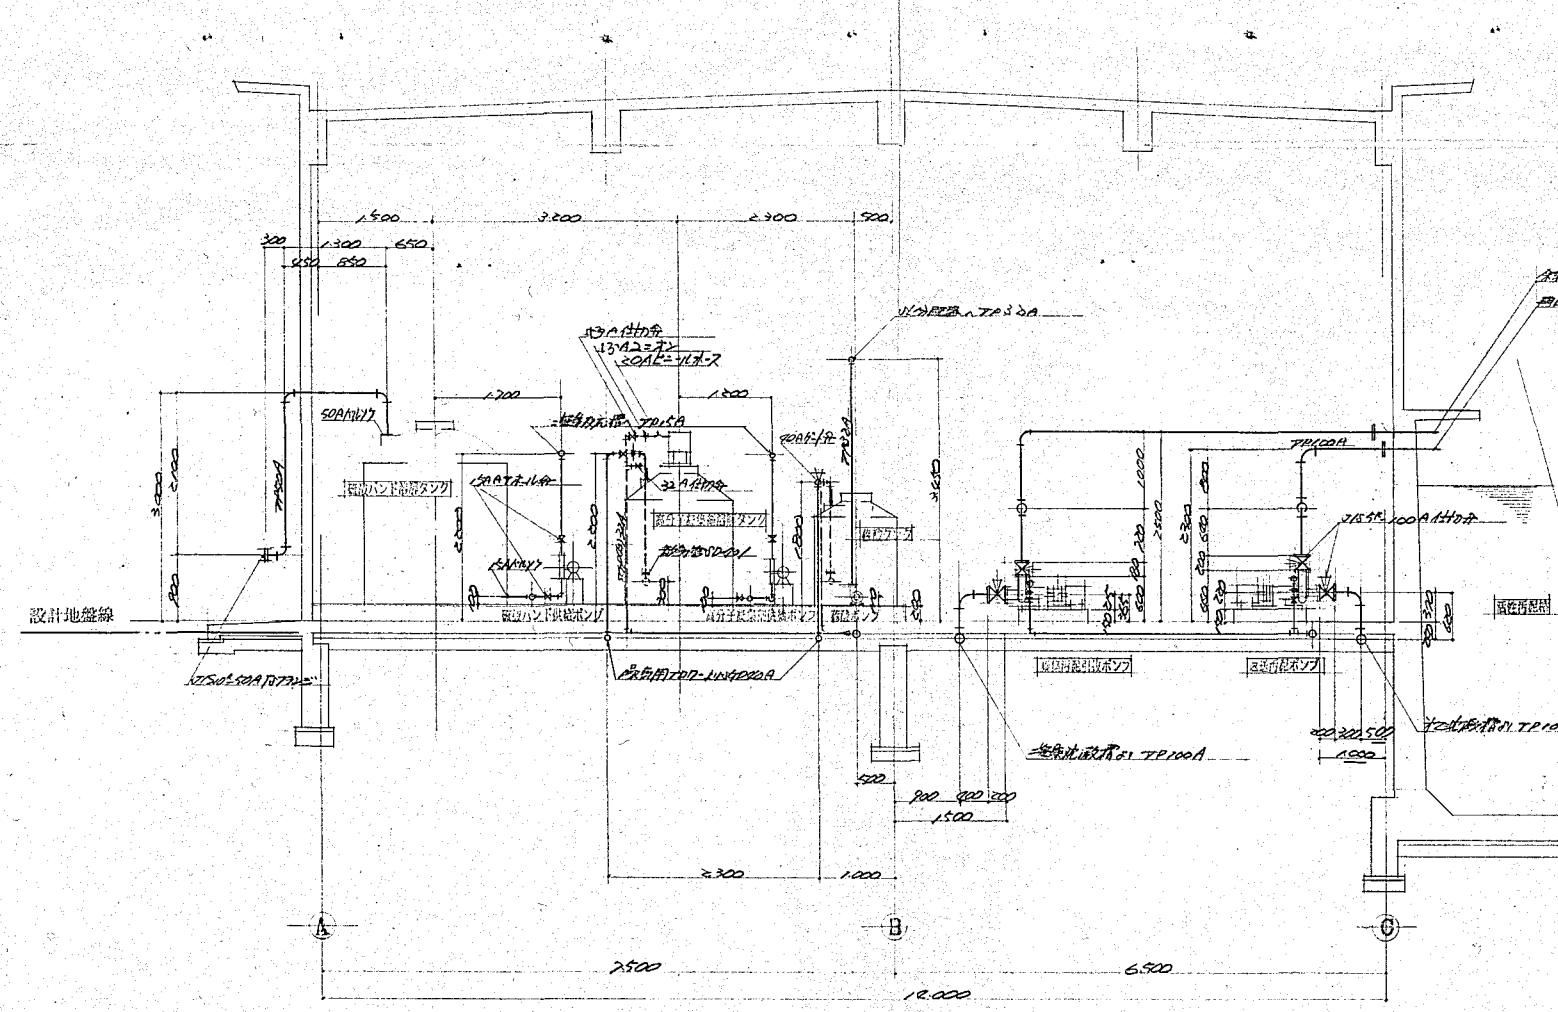

L-L 断面

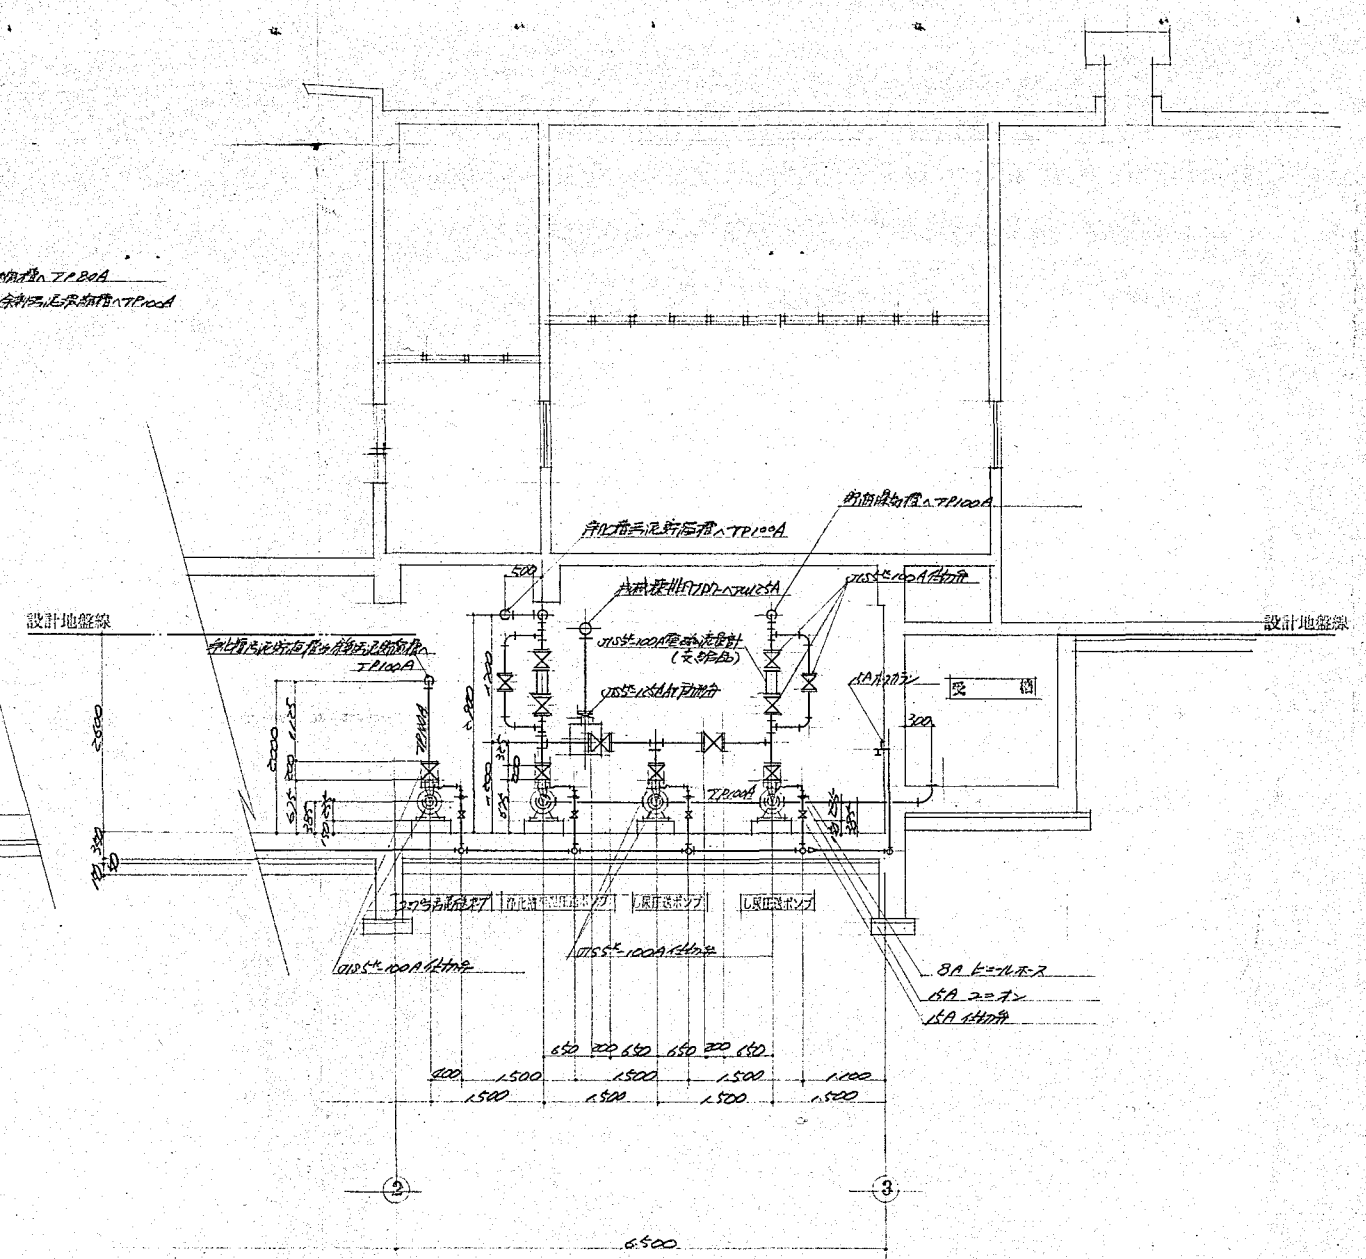


E-E 断面

施工年度	令和 8 年度		
工 事 名	京田辺市し尿等受入施設緑泉園更新工事		
施工場所	京田辺市 草内 地内		
図 名	機械棟 断面配管図		
図面番号	4-82	縮 尺	1:50
京 田 辺 市			

※ 図面はA1→A3縮小（縮尺はA1サイズ）

年月日	訂正事項	印

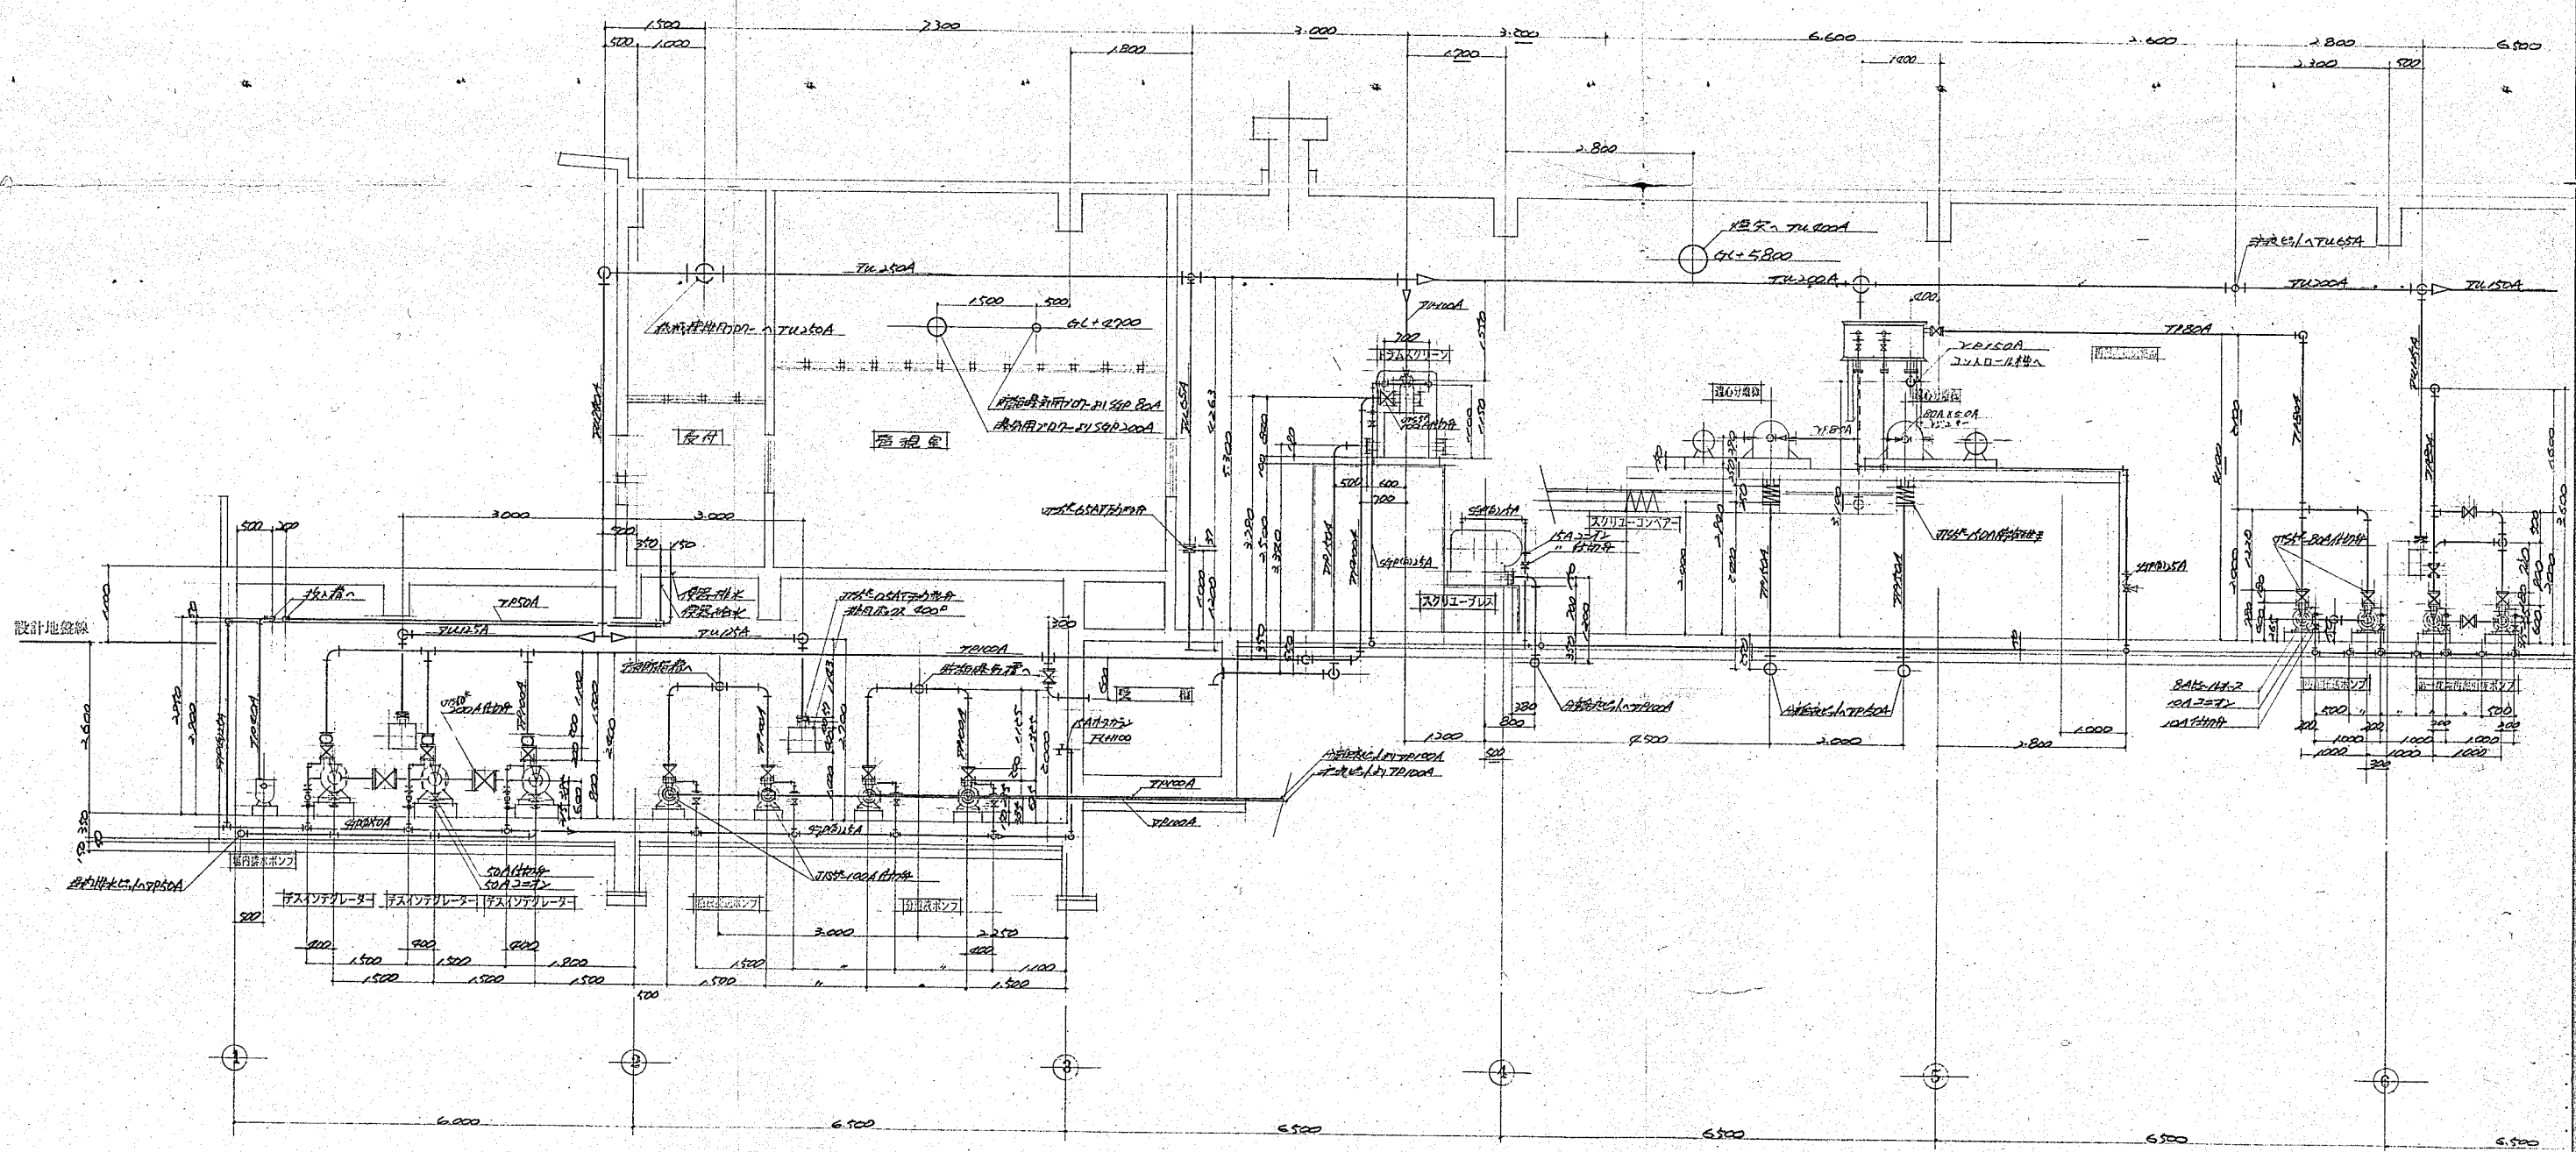


F-F断面

施工年度	令和 8 年度		
工 事 名	京田辺市し尿等受入施設緑泉園更新工事		
施工場所	京田辺市 草内 地内		
図 名	機械棟 断面配管図		
図面番号	4-83	縮 尺	1:50
京 田 辺 市			

※ 図面はA1→A3縮小 (縮尺はA 1サイズ)

年月日	訂正事項	印

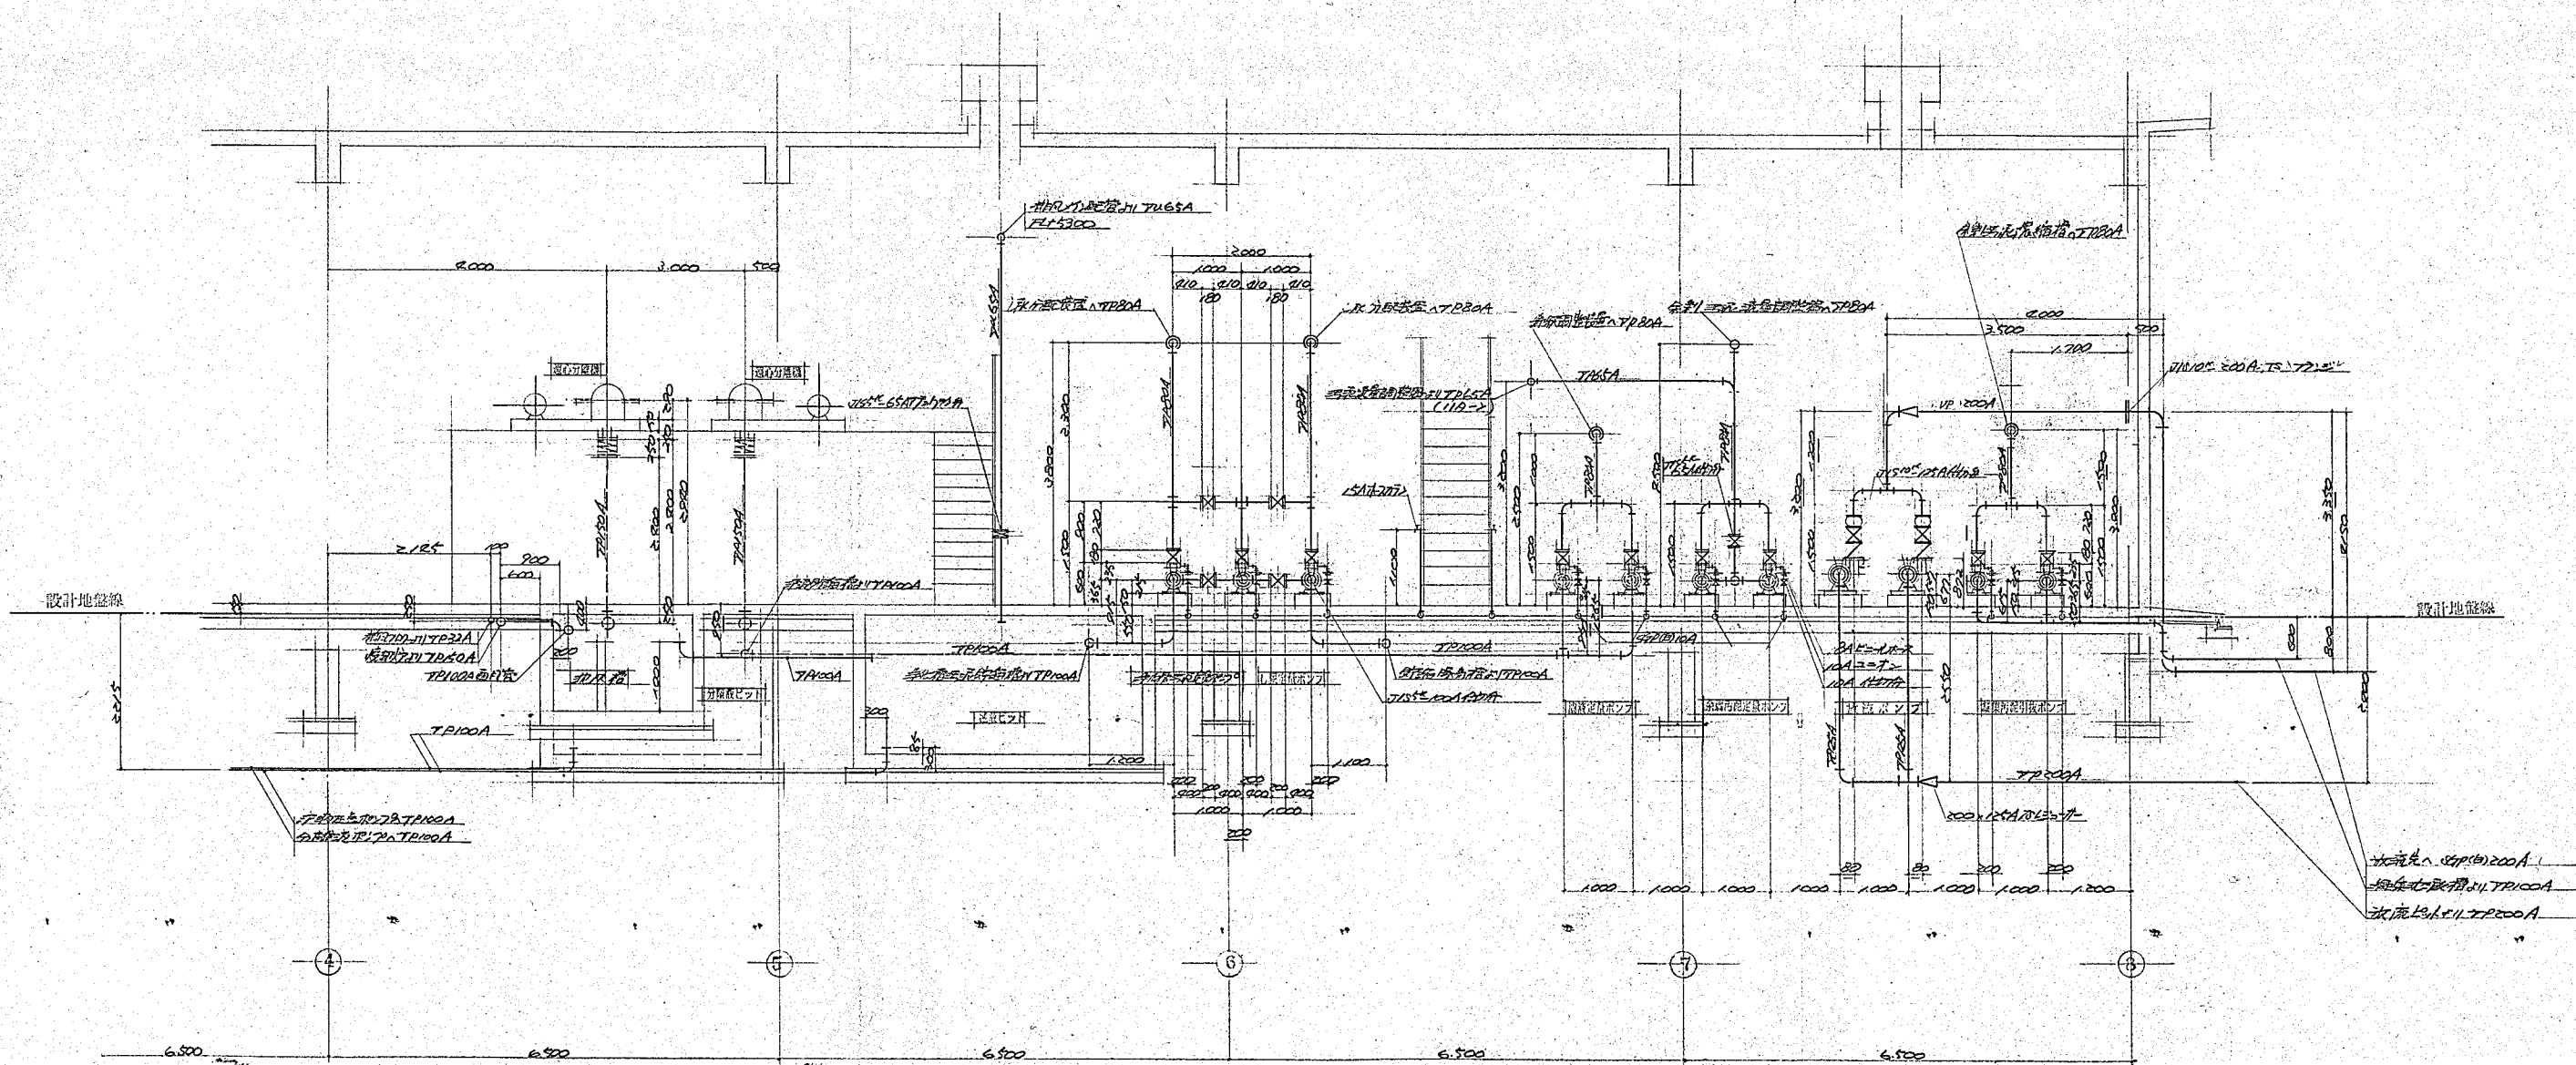


G-G断面

施工年度	令和 8 年度		
工事名	京田辺市し尿等受入施設緑泉園更新工事		
施工場所	京田辺市 草内 地内		
図名	機械棟 断面配管図		
図面番号	4-84	縮尺	1:50
京田辺市			

※ 図面はA1→A3縮小 (縮尺はA 1サイズ)

年月日	訂正事項	印

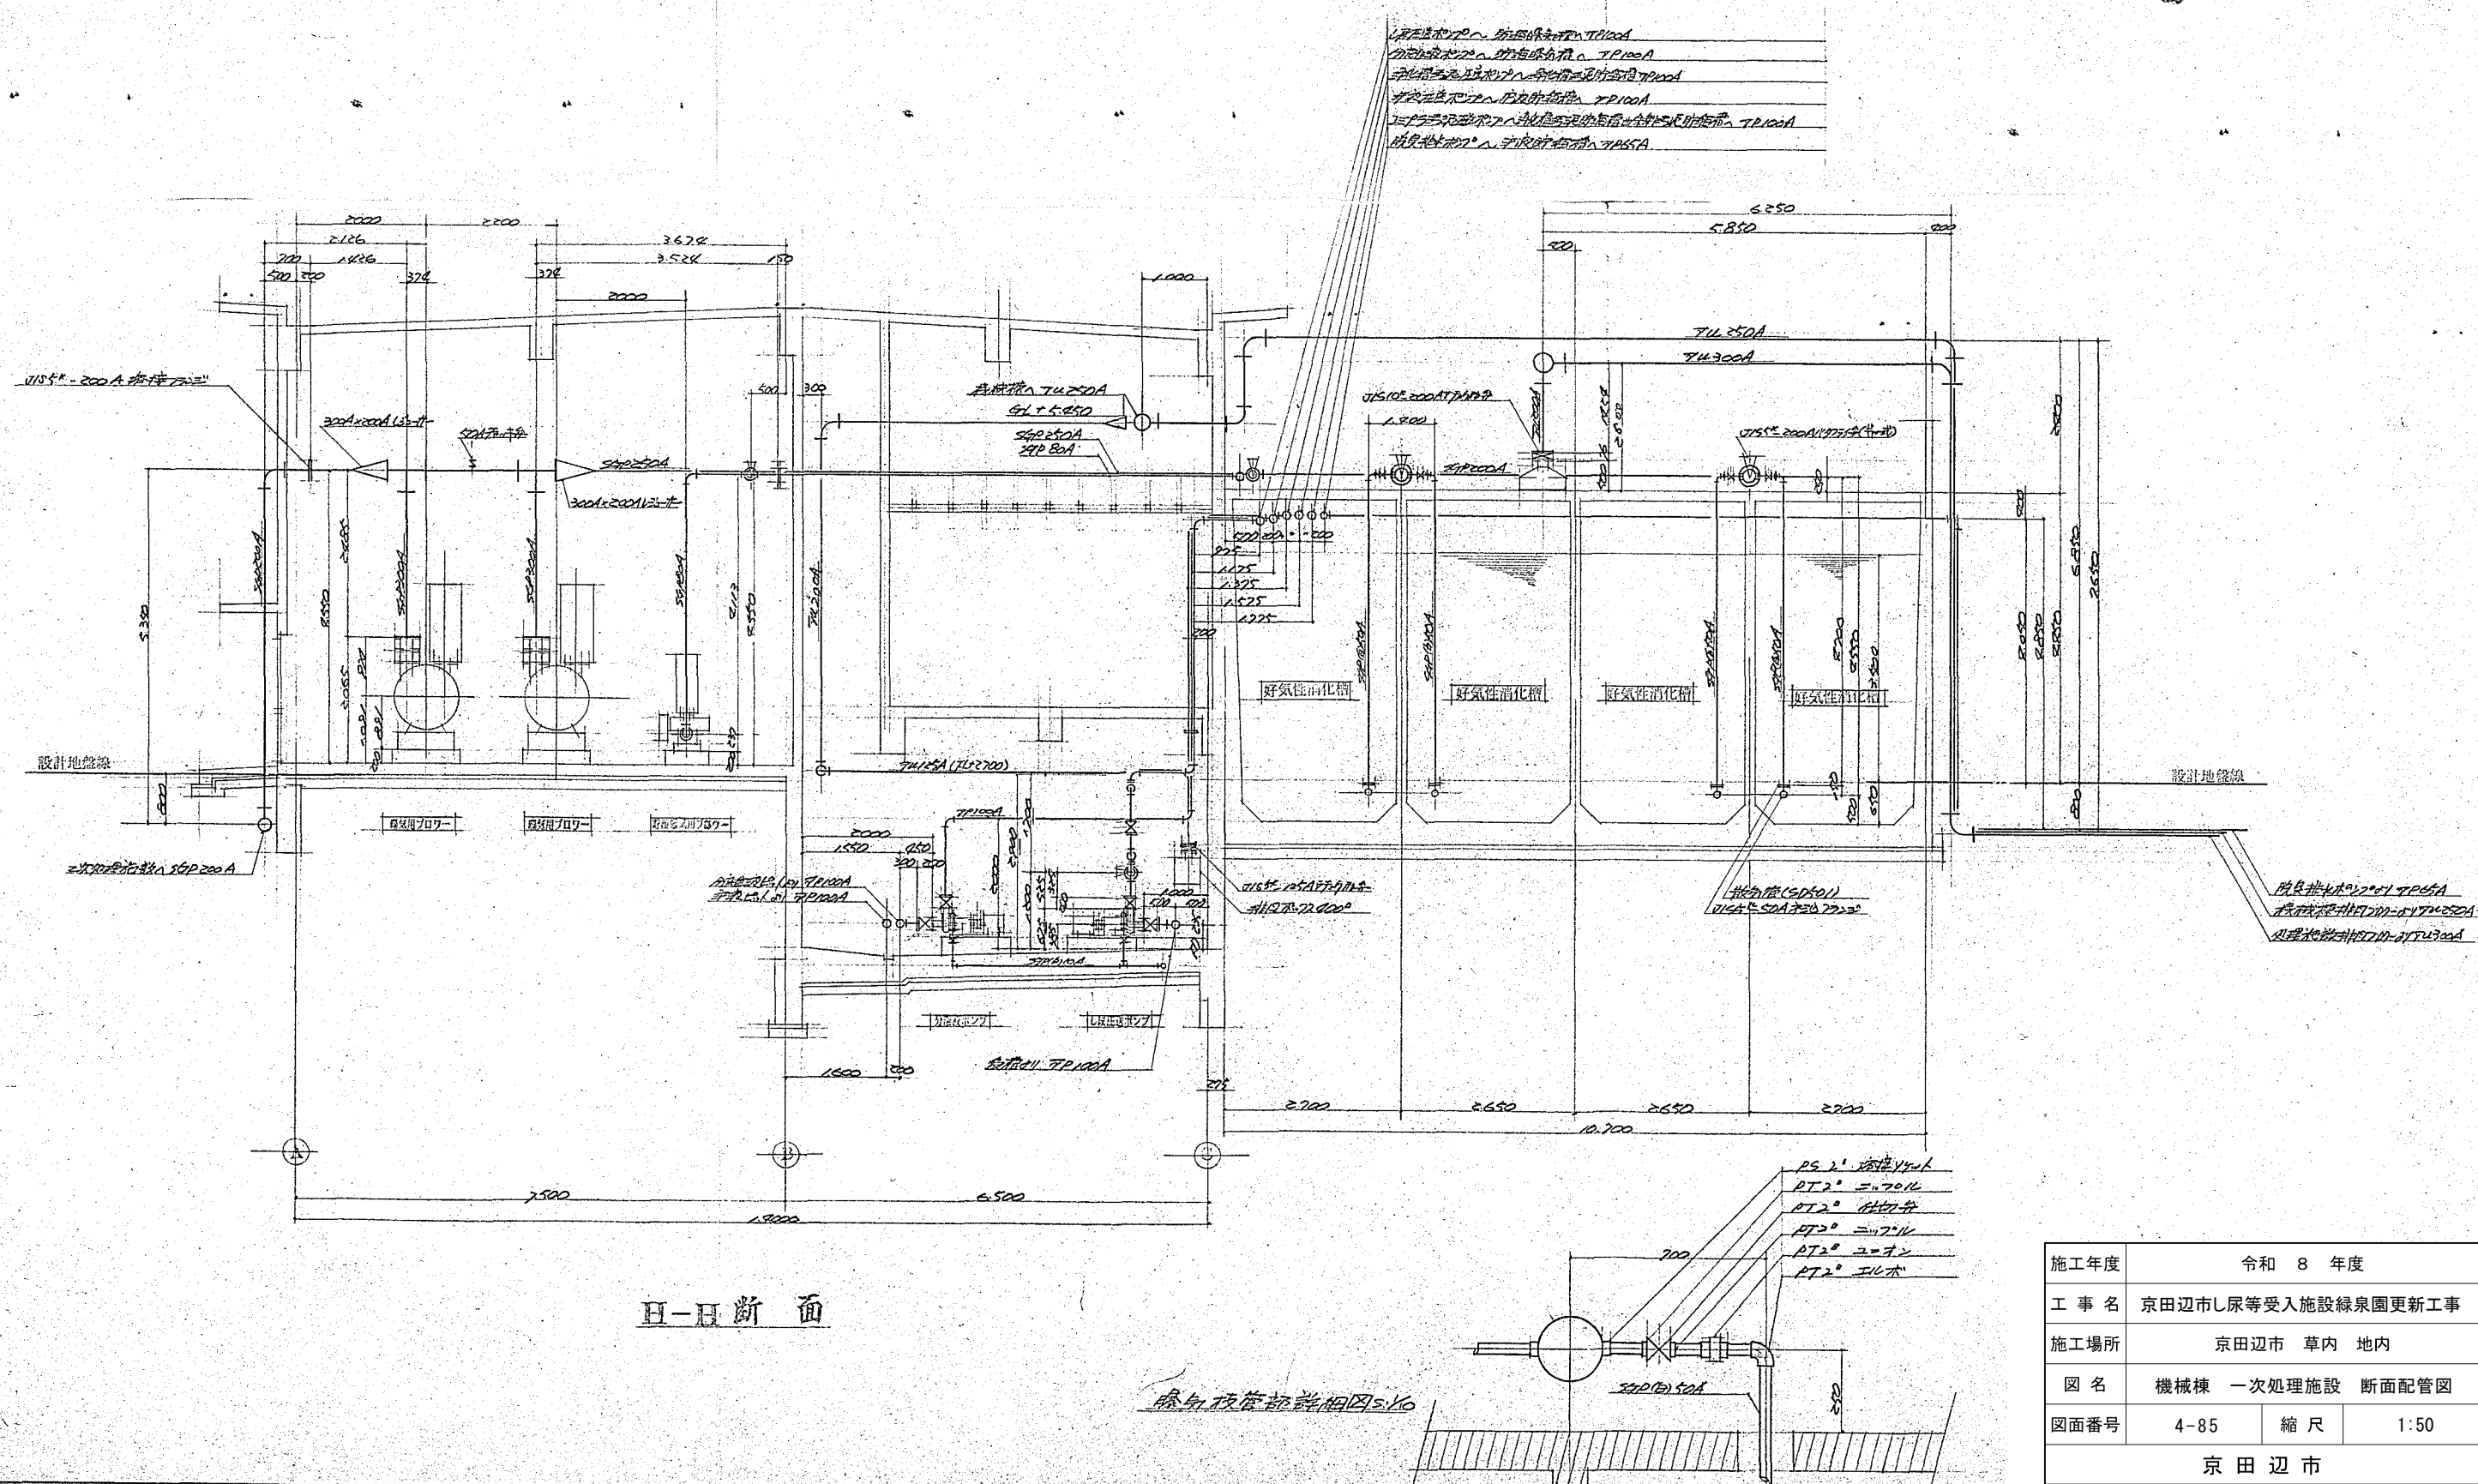


H-H断面

管と枝管部詳細図S-YO


施工年度	令和 8 年度		
工事名	京田辺市し尿等受入施設緑泉園更新工事		
施工場所	京田辺市 草内 地内		
図名	機械棟 一次処理施設 断面配管図		
図面番号	4-85	縮尺	1:50
京田辺市			

※ 図面はA1-A3縮小(縮尺はA1サイズ)

年月日	訂正事項	印

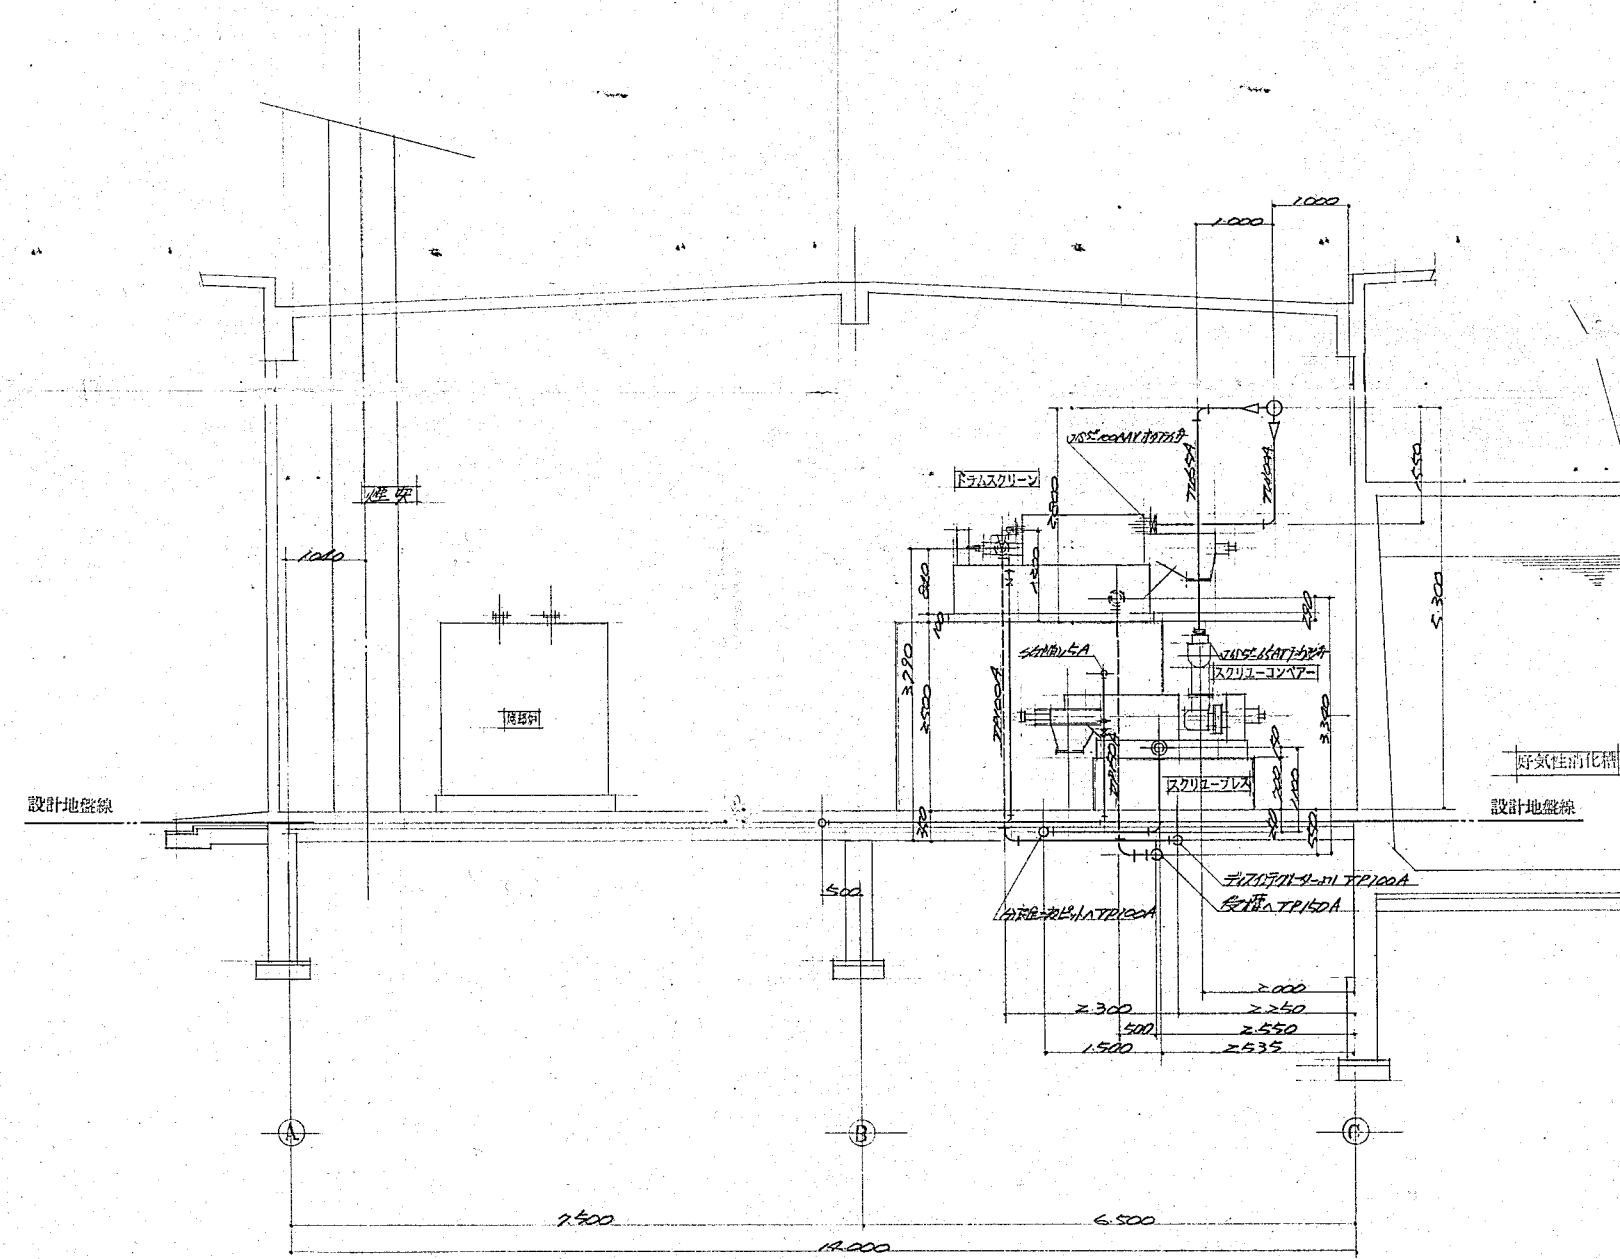

I-I 断面


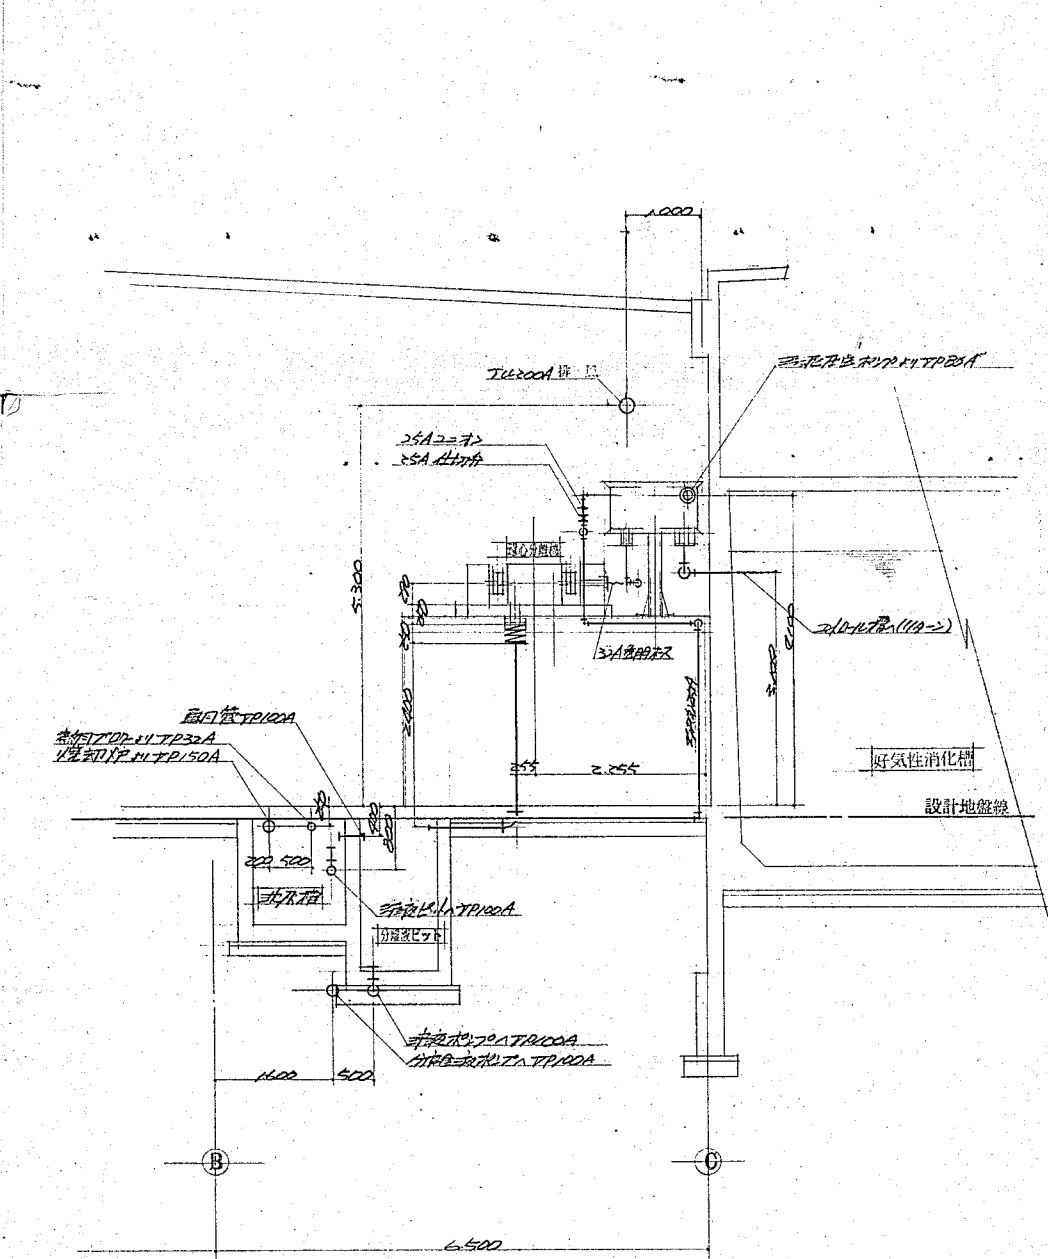


J-J 断面


施工年度	令和 8 年度		
工事名	京田辺市し尿等受入施設緑泉園更新工事		
施工場所	京田辺市 草内 地内		
図名	機械棟 断面配管図		
図面番号	4-86	縮尺	1:50
京田辺市			

※ 図面はA1→A3縮小 (縮尺はA 1サイズ)

年月日	訂正事項	印

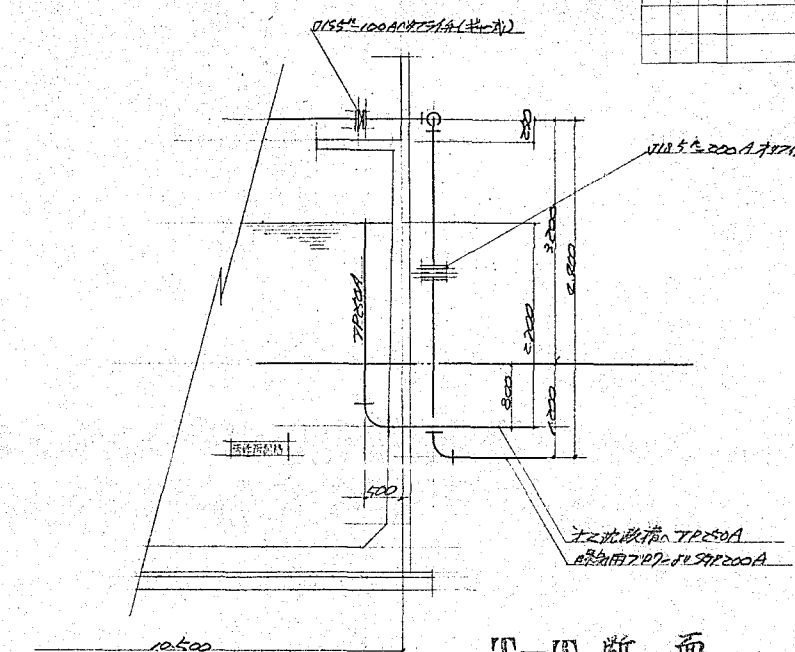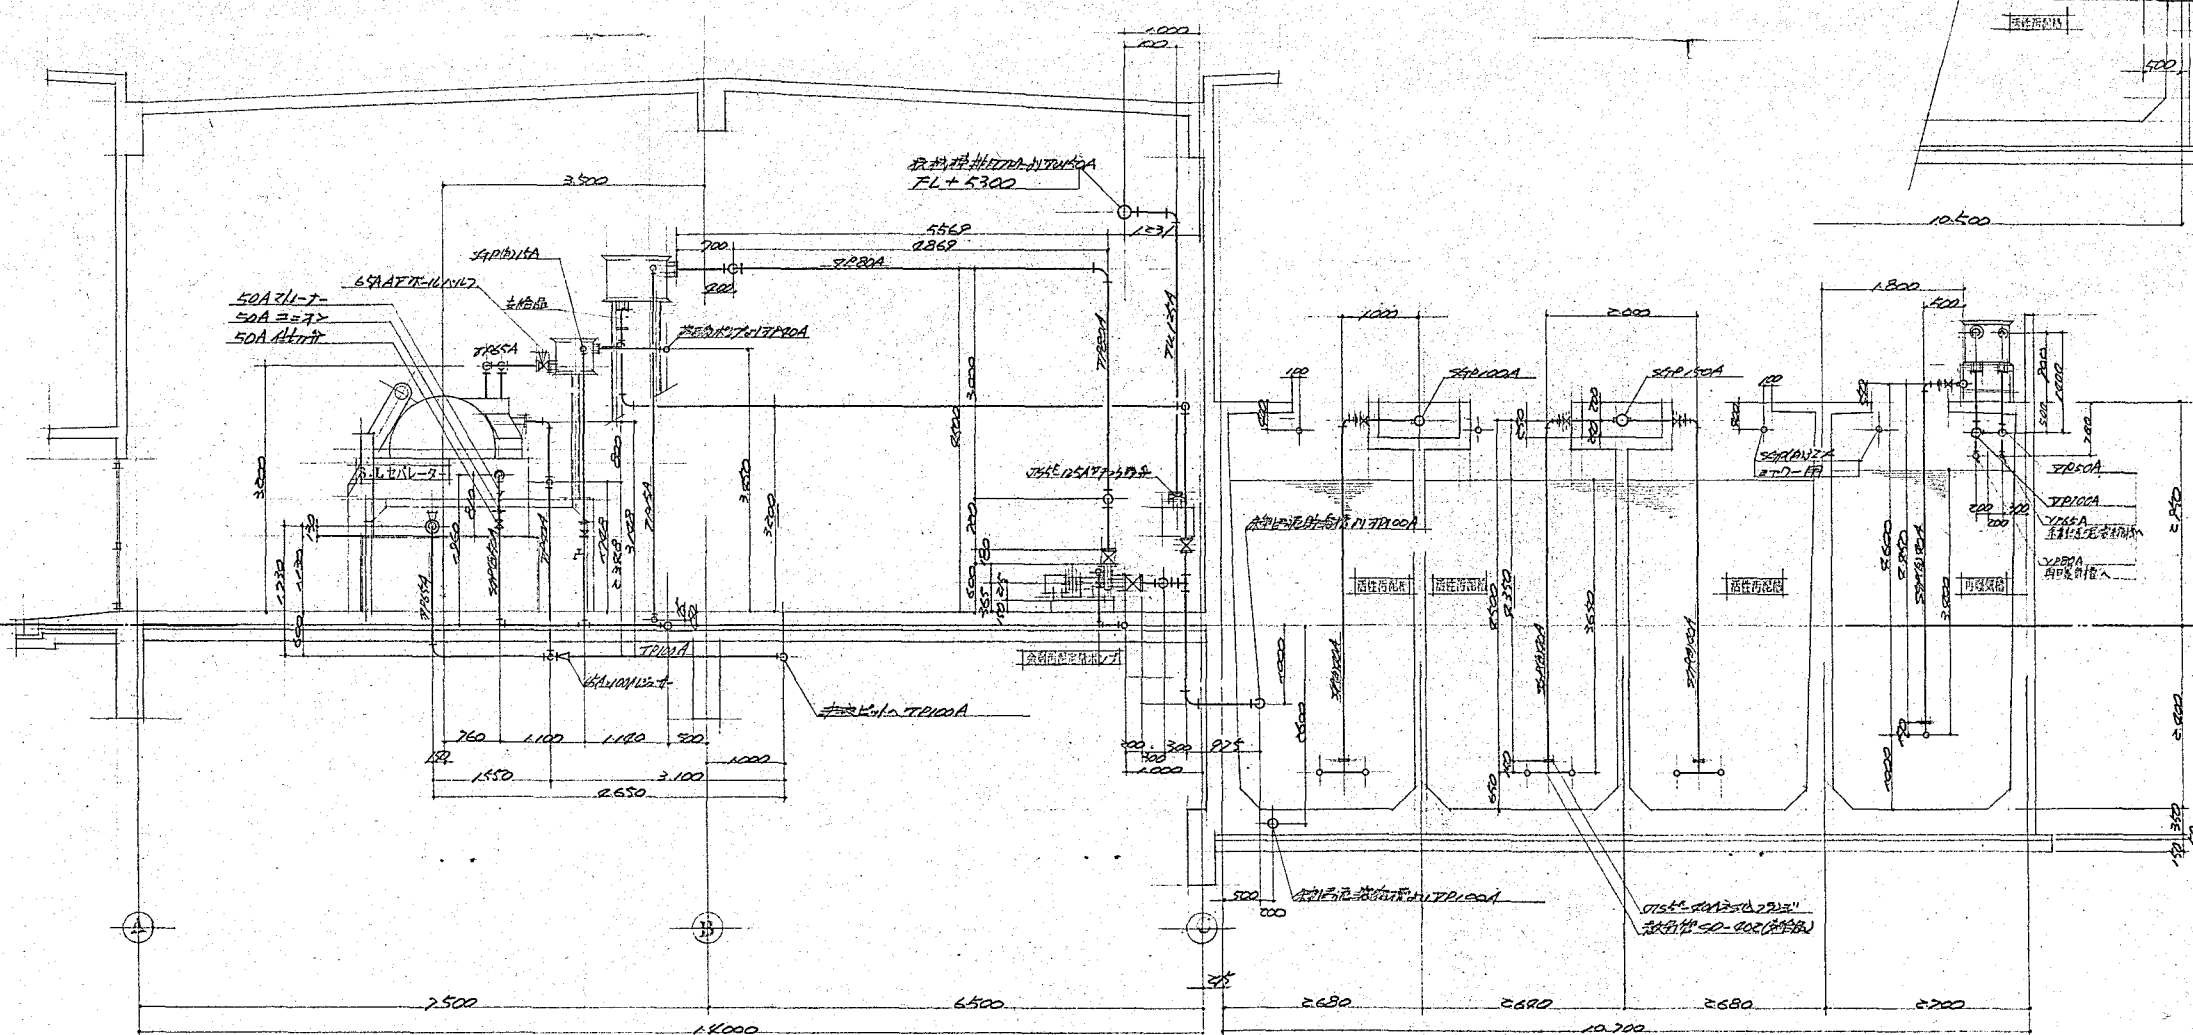


K-K断面

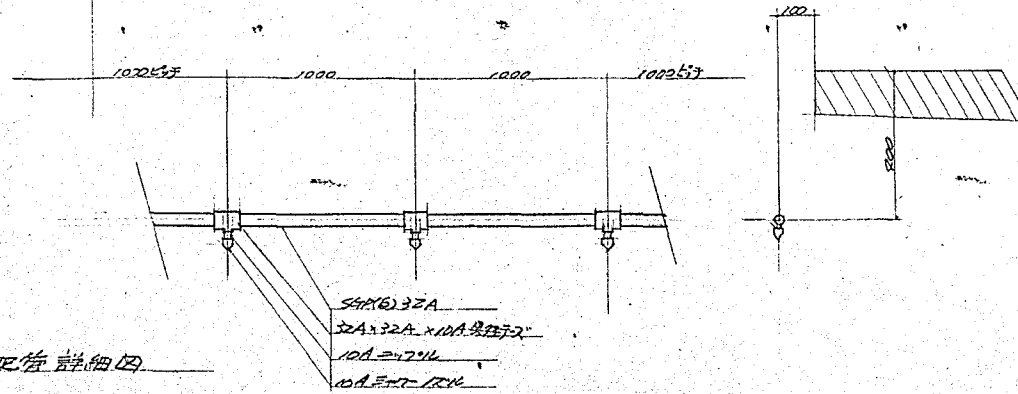

三ヶ所配管詳細図

施工年度	令和 8 年度		
工事名	京田辺市し尿等受入施設緑泉園更新工事		
施工場所	京田辺市 草内 地内		
図名	機械棟 二次処理施設 断面配管図		
図面番号	4-87	縮尺	1:50
京田辺市			

※ 図面はA1→A3縮小 (縮尺はA1サイズ)

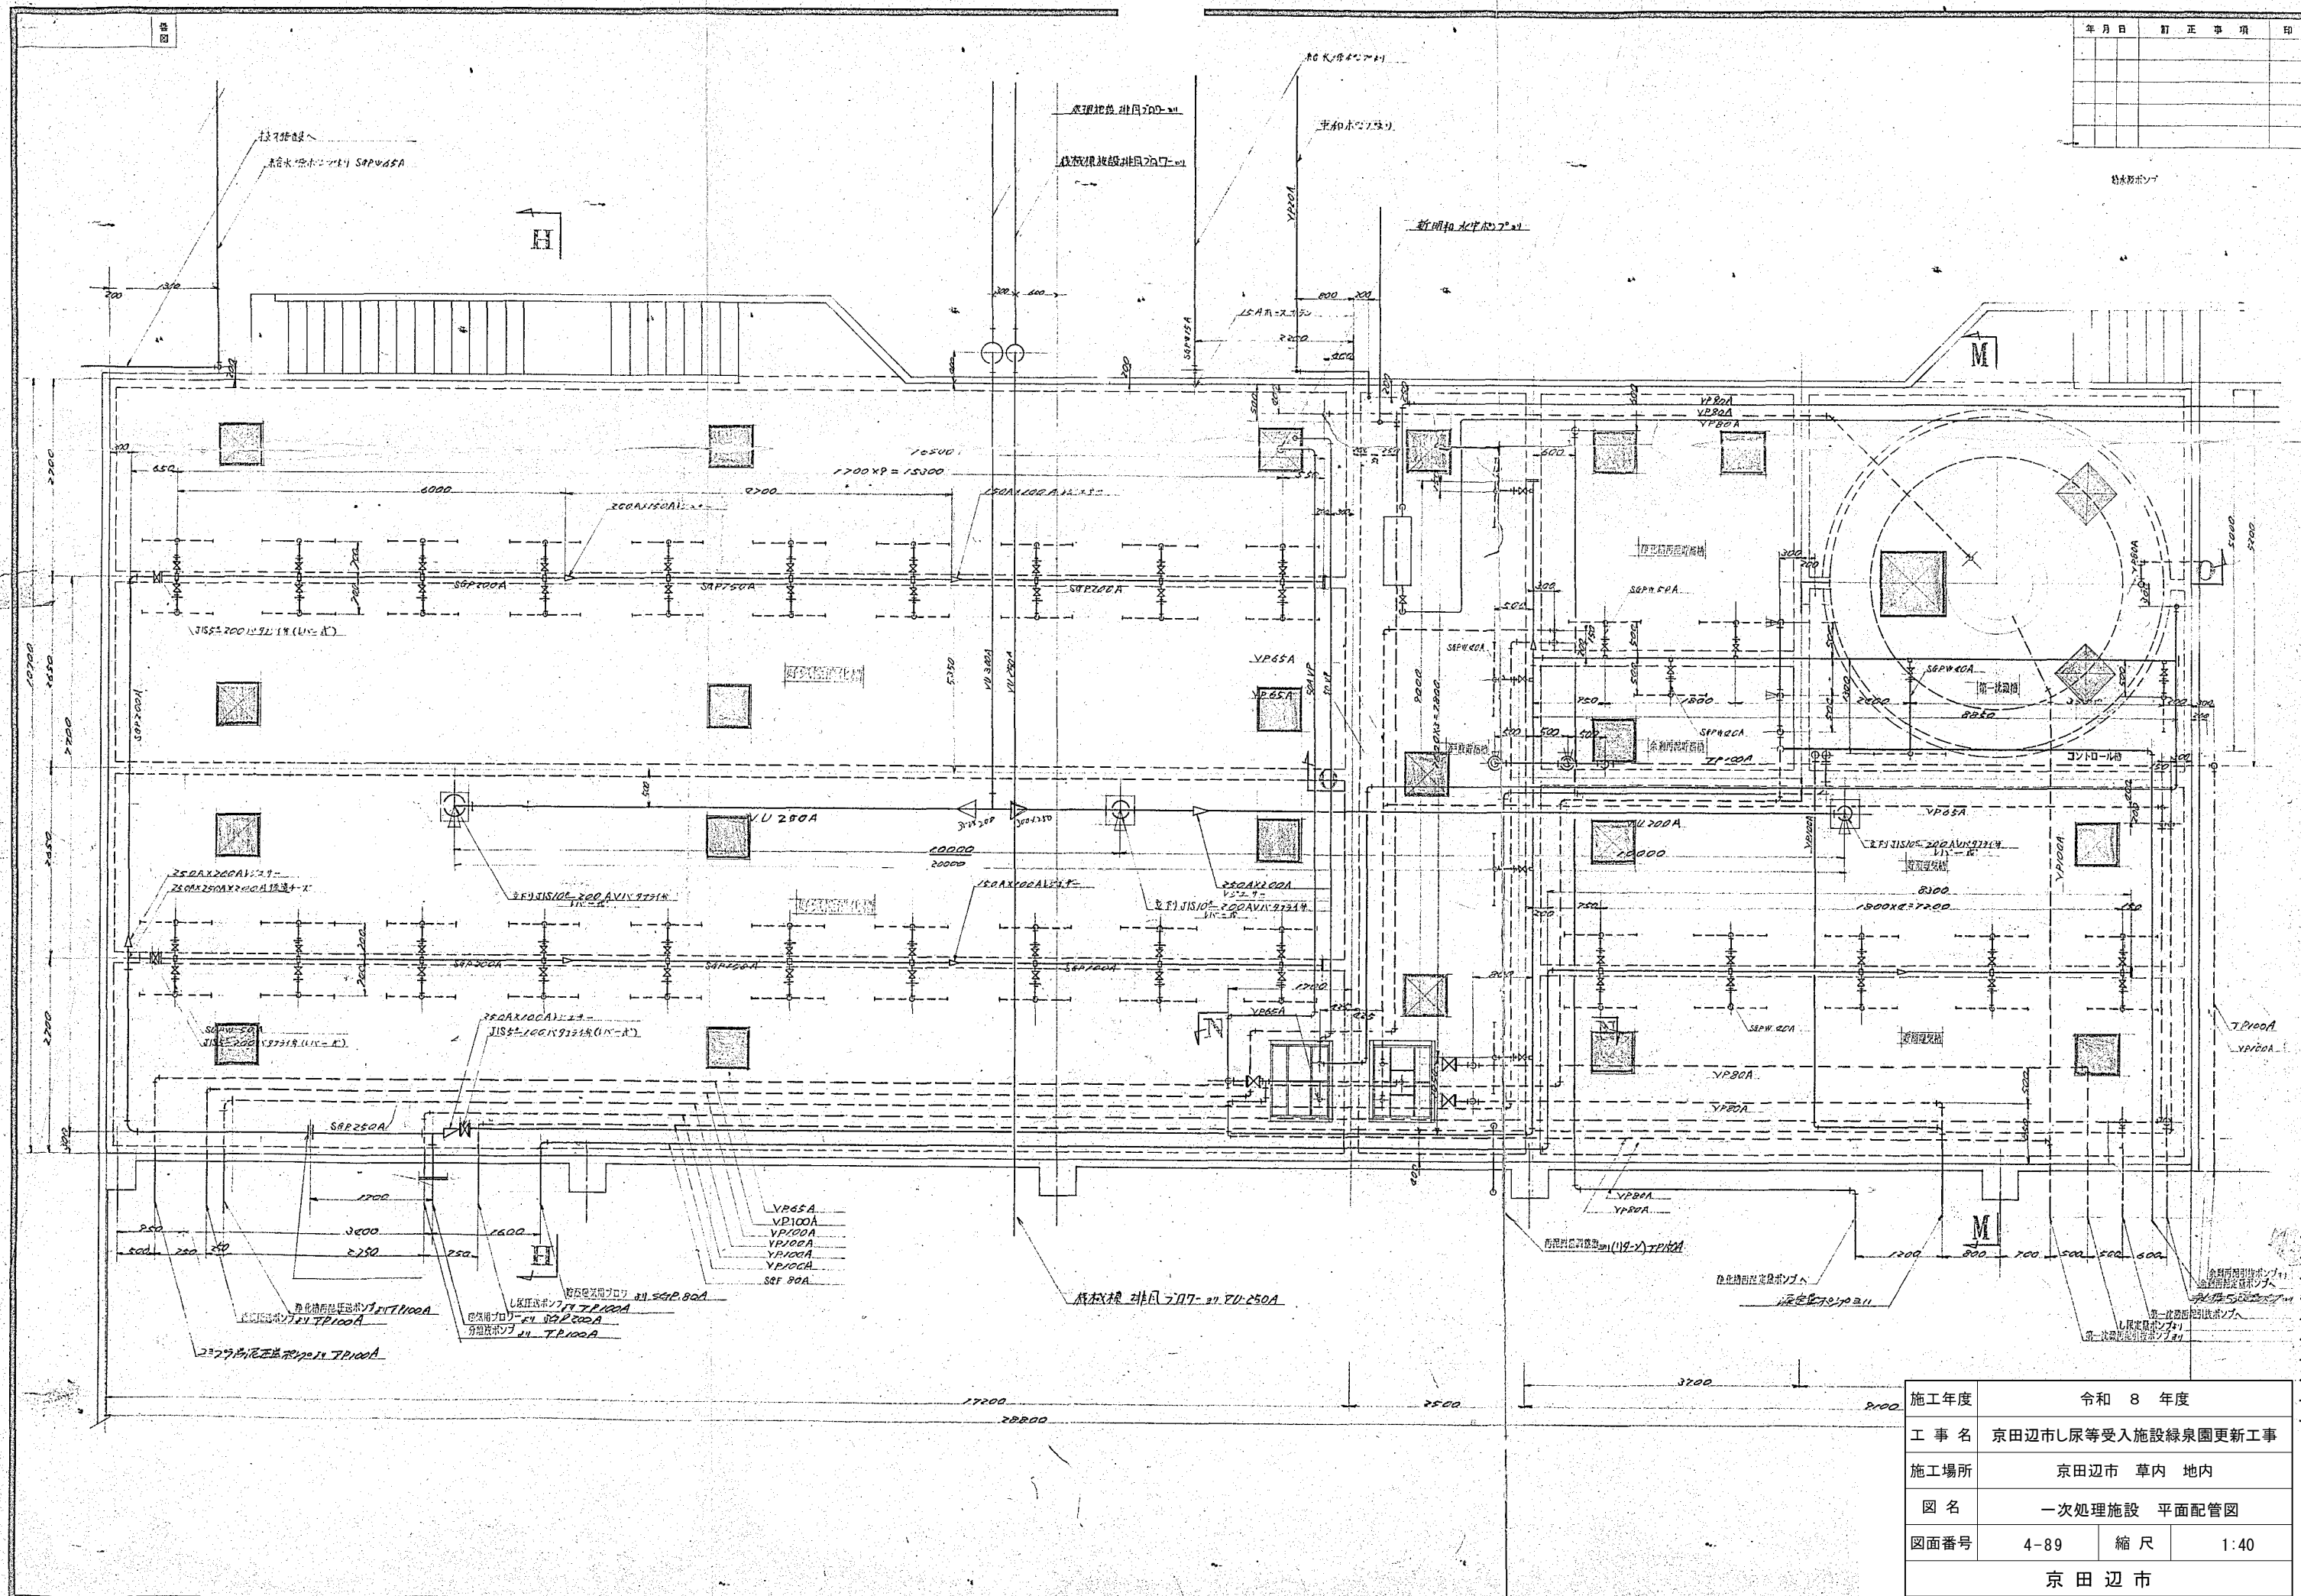


年月日	訂正事項	印

施工年度	令和 8 年度		
工 事 名	京田辺市し尿等受入施設緑園更新工事		
施工場所	京田辺市 草内 地内		
図 名	一次処理施設 平面配管図		
図面番号	4-89	縮 尺	1:40
京 田 辺 市			

※ 図面はA1→A3縮小（縮尺はA1サイズ）


図

年月日	訂正事項	印

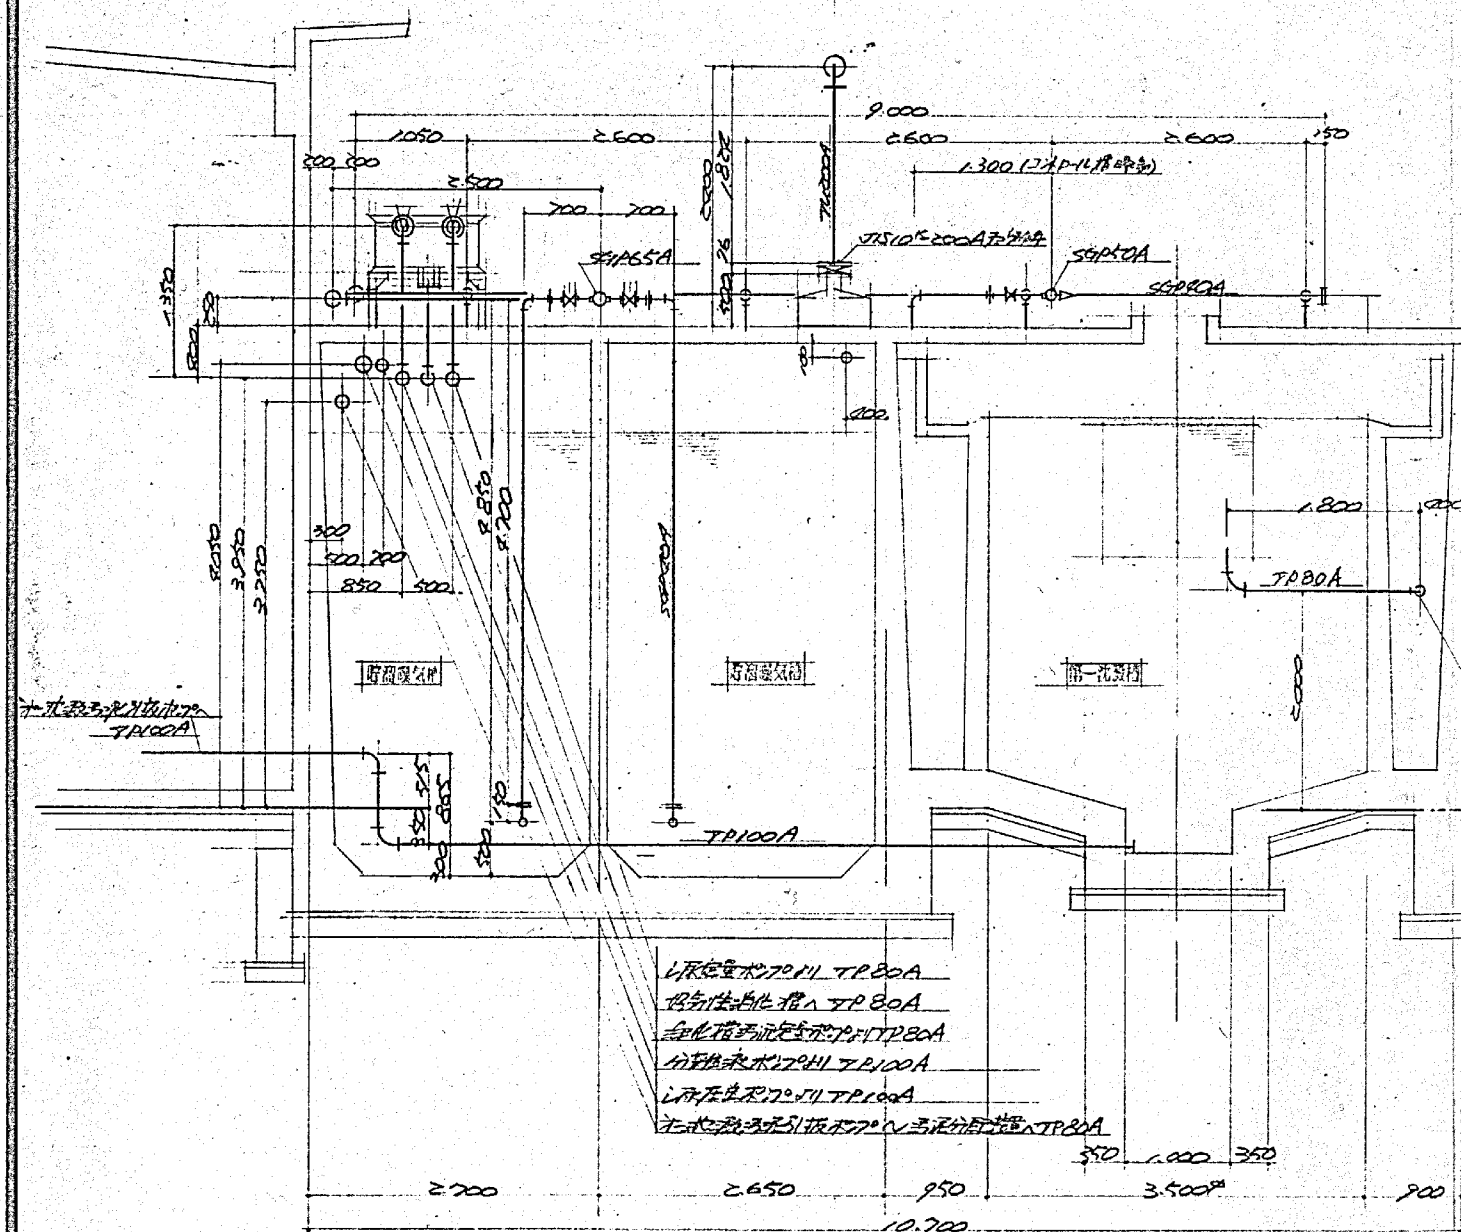

M-M 断面

弁室側配管は700mm TP80A
配管径は700mm TP80A
木製配管は700mm TP80A

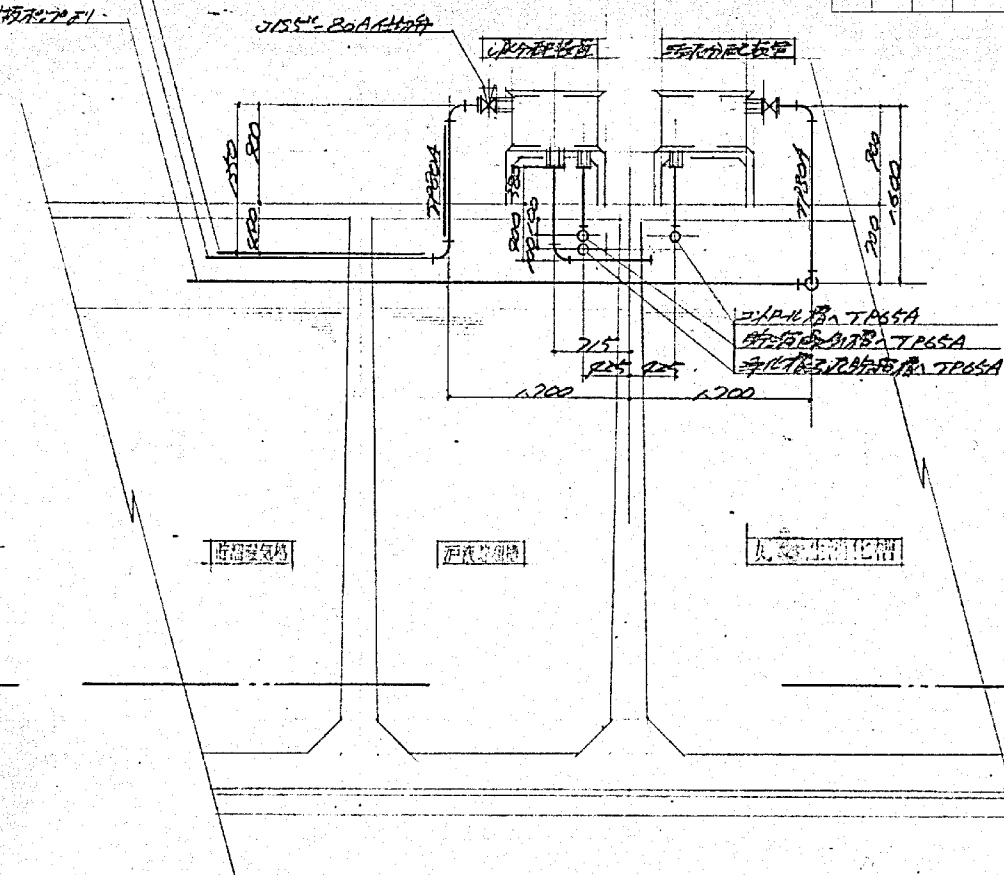


N-N 断面

施工年度	令和 8 年度		
工事名	京田辺市し尿等受入施設緑泉園更新工事		
施工場所	京田辺市 草内 地内		
図名	一次処理施設 平面配管図		
図面番号	4-90	縮尺	1:50
京田辺市			

※ 図面はA2→A3縮小 (縮尺はA2サイズ)


年月日	訂正事項	印

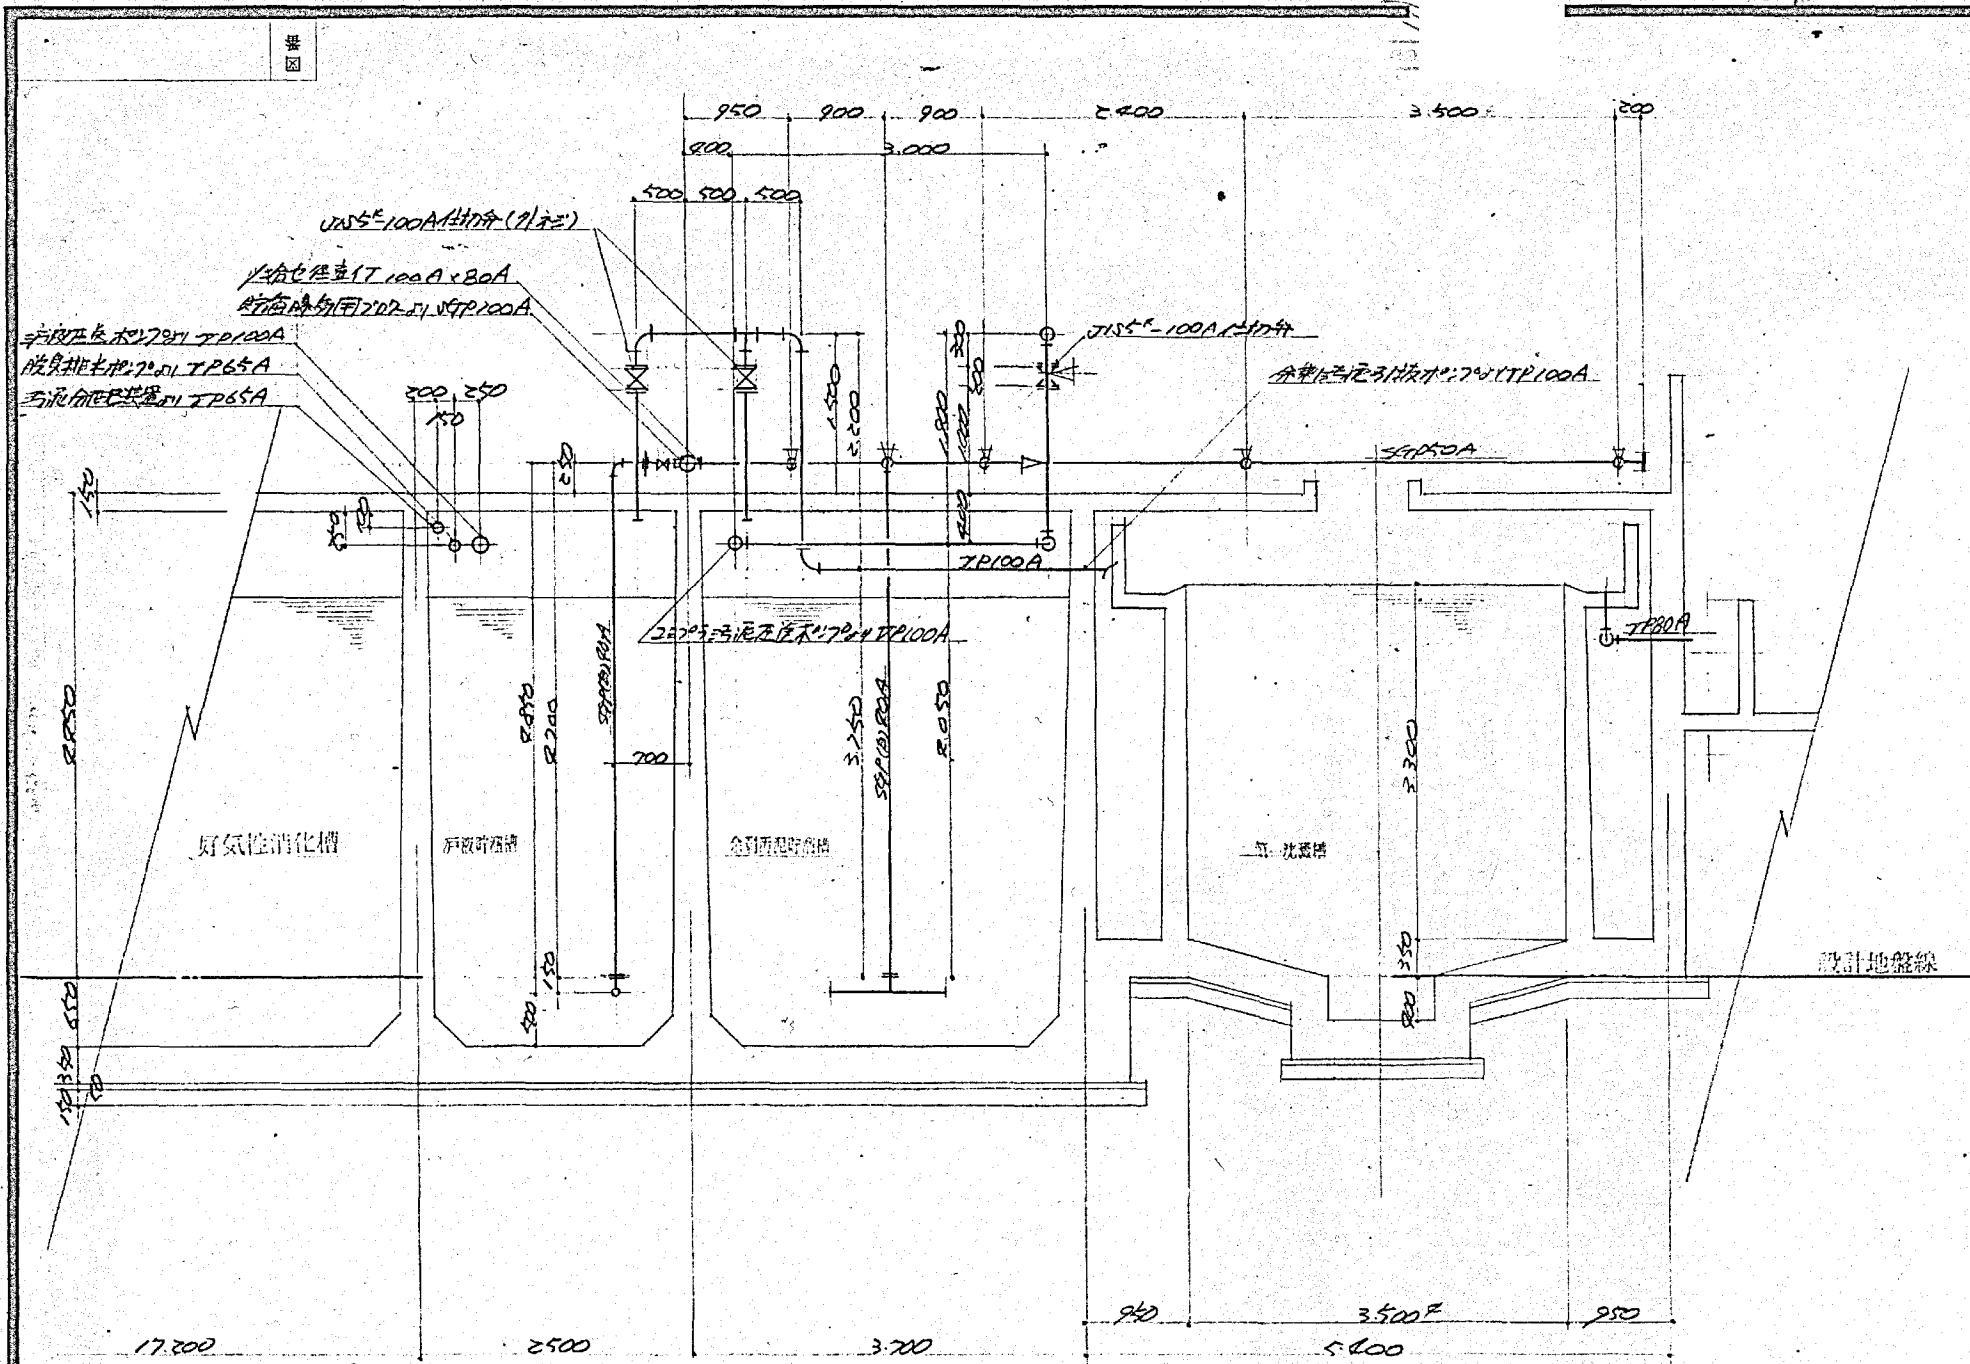

0-0 断面

施工年度	令和 8 年度		
工事名	京田辺市し尿等受入施設緑泉園更新工事		
施工場所	京田辺市 草内 地内		
図名	一次処理施設 平面配管図		
図面番号	4-91	縮尺	1:50
京田辺市			

※ 図面はA2→A3縮小 (縮尺はA2サイズ)




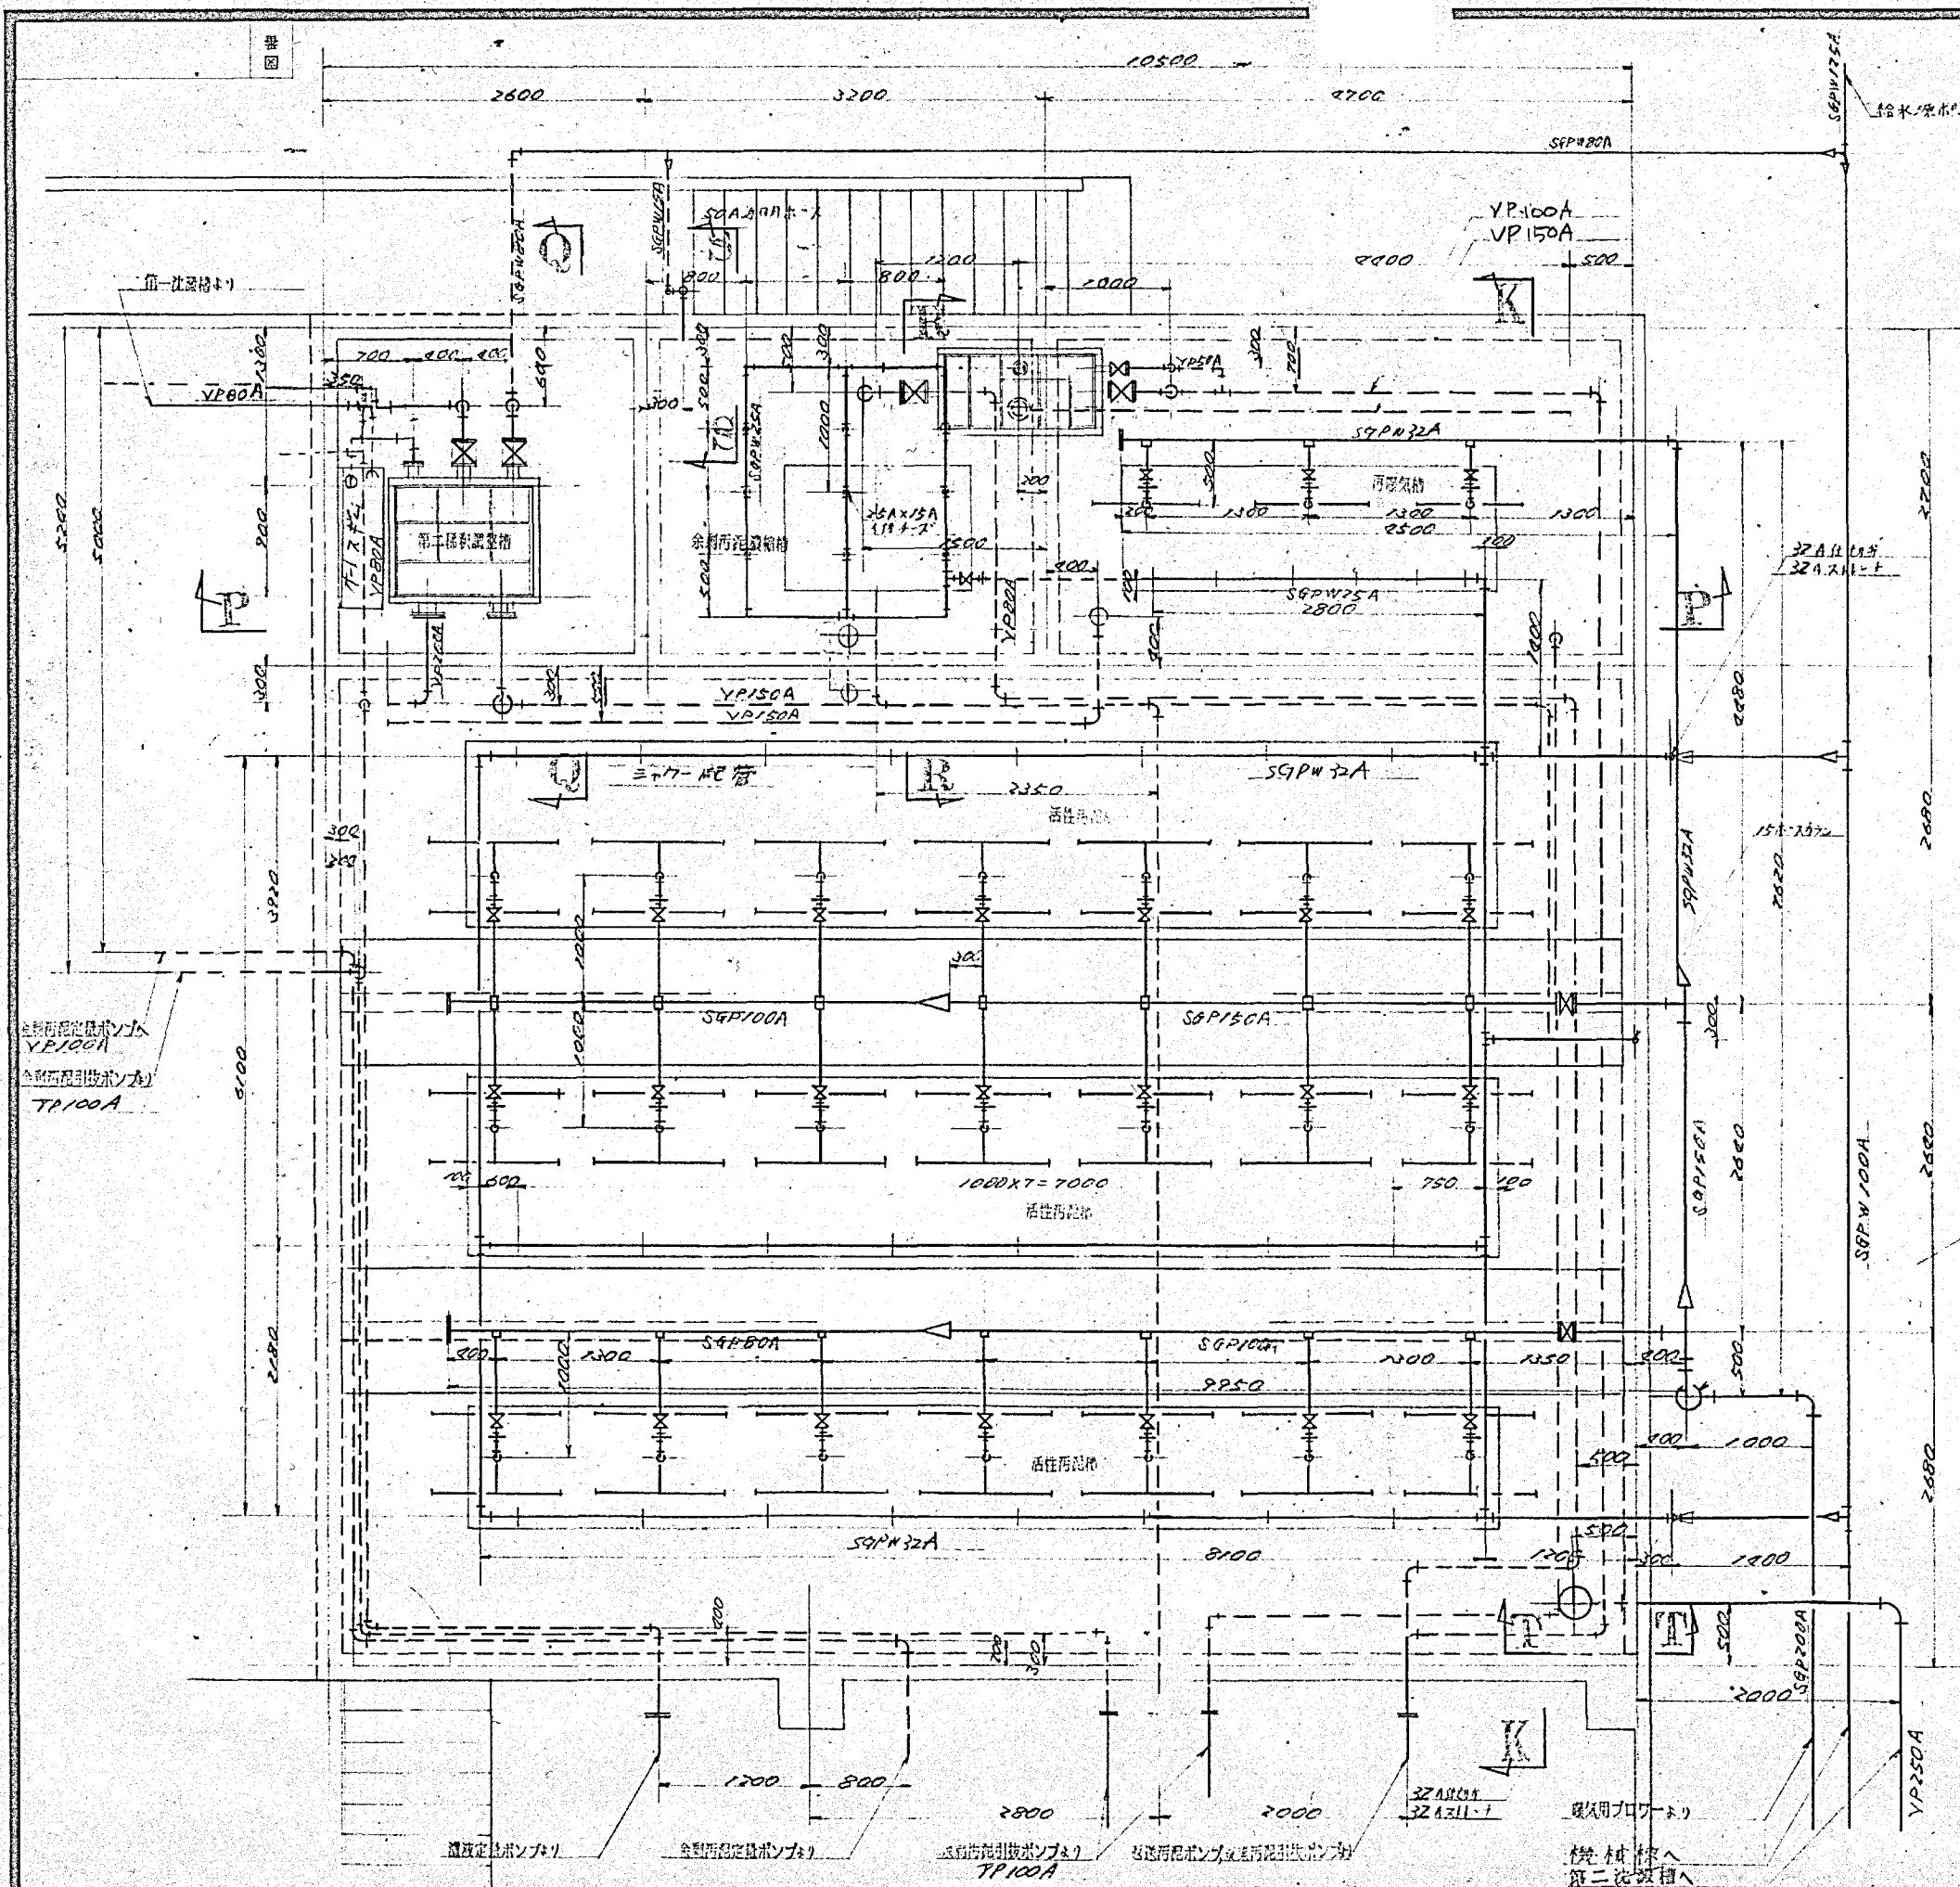
[illegible]

施工年度	令和 8 年度		
工 事 名	京田辺市し尿等受入施設緑泉園更新工事		
施工場所	京田辺市 草内 地内		
図 名	二次処理施設 平面配管図		
図面番号	4-92	縮 尺	1:40
京 田 辺 市			

※ 図面はA2→A3縮小（縮尺はA 2サイズ）

図

年月日	訂正事項	印

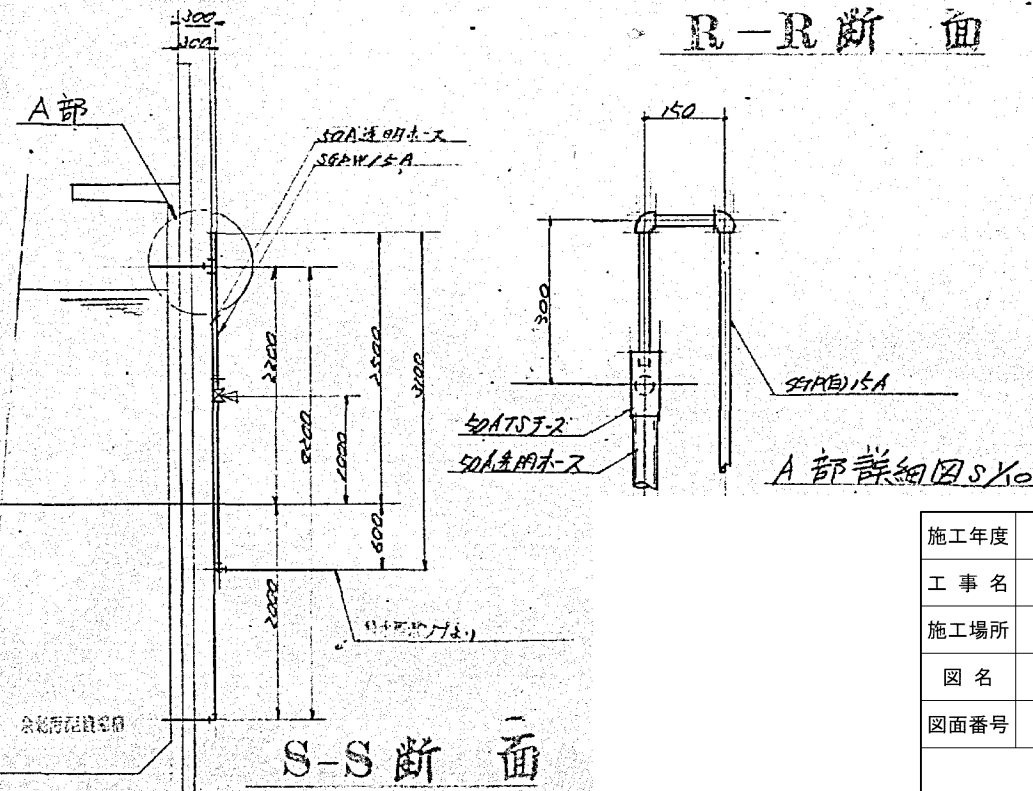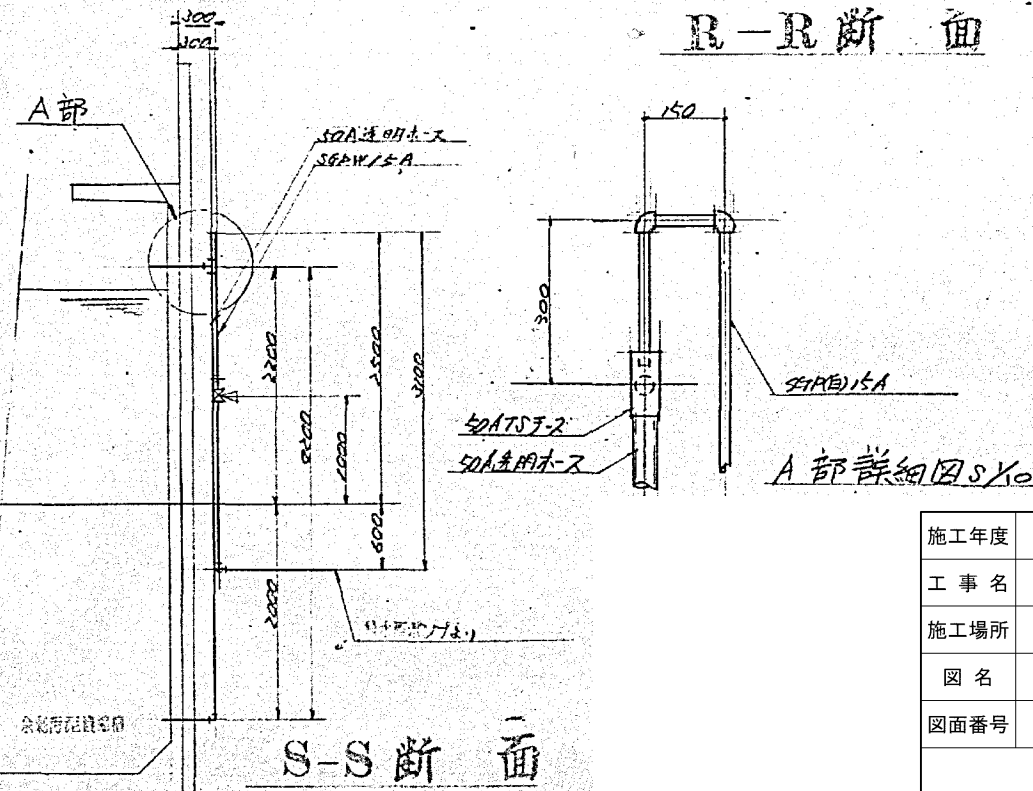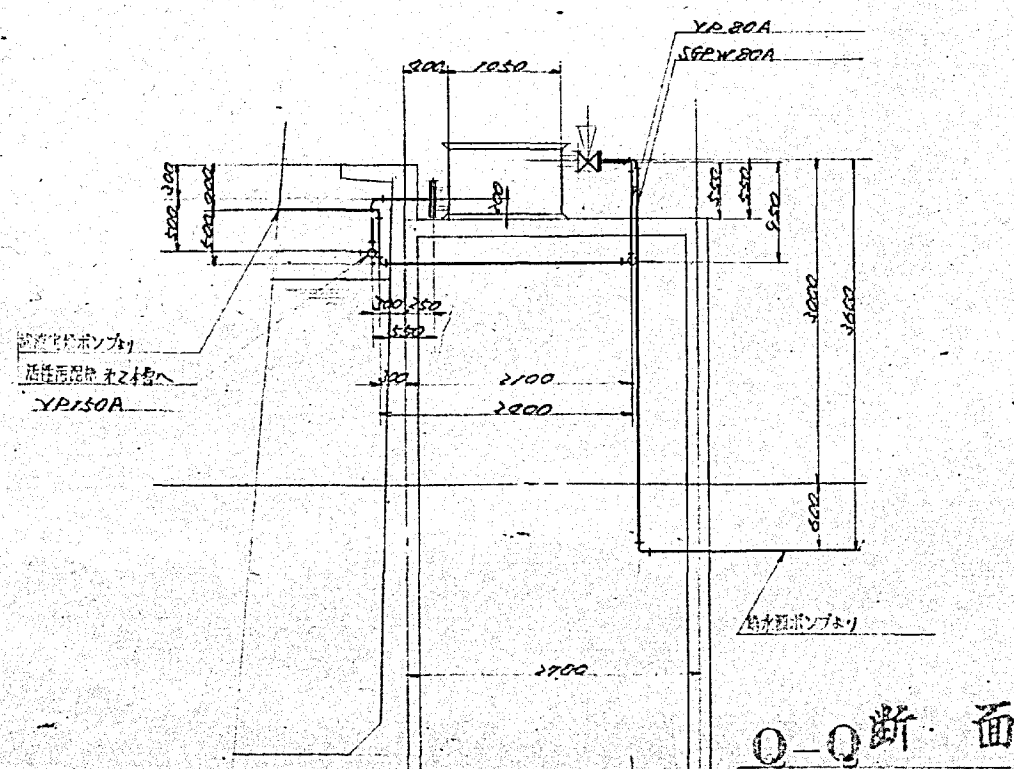
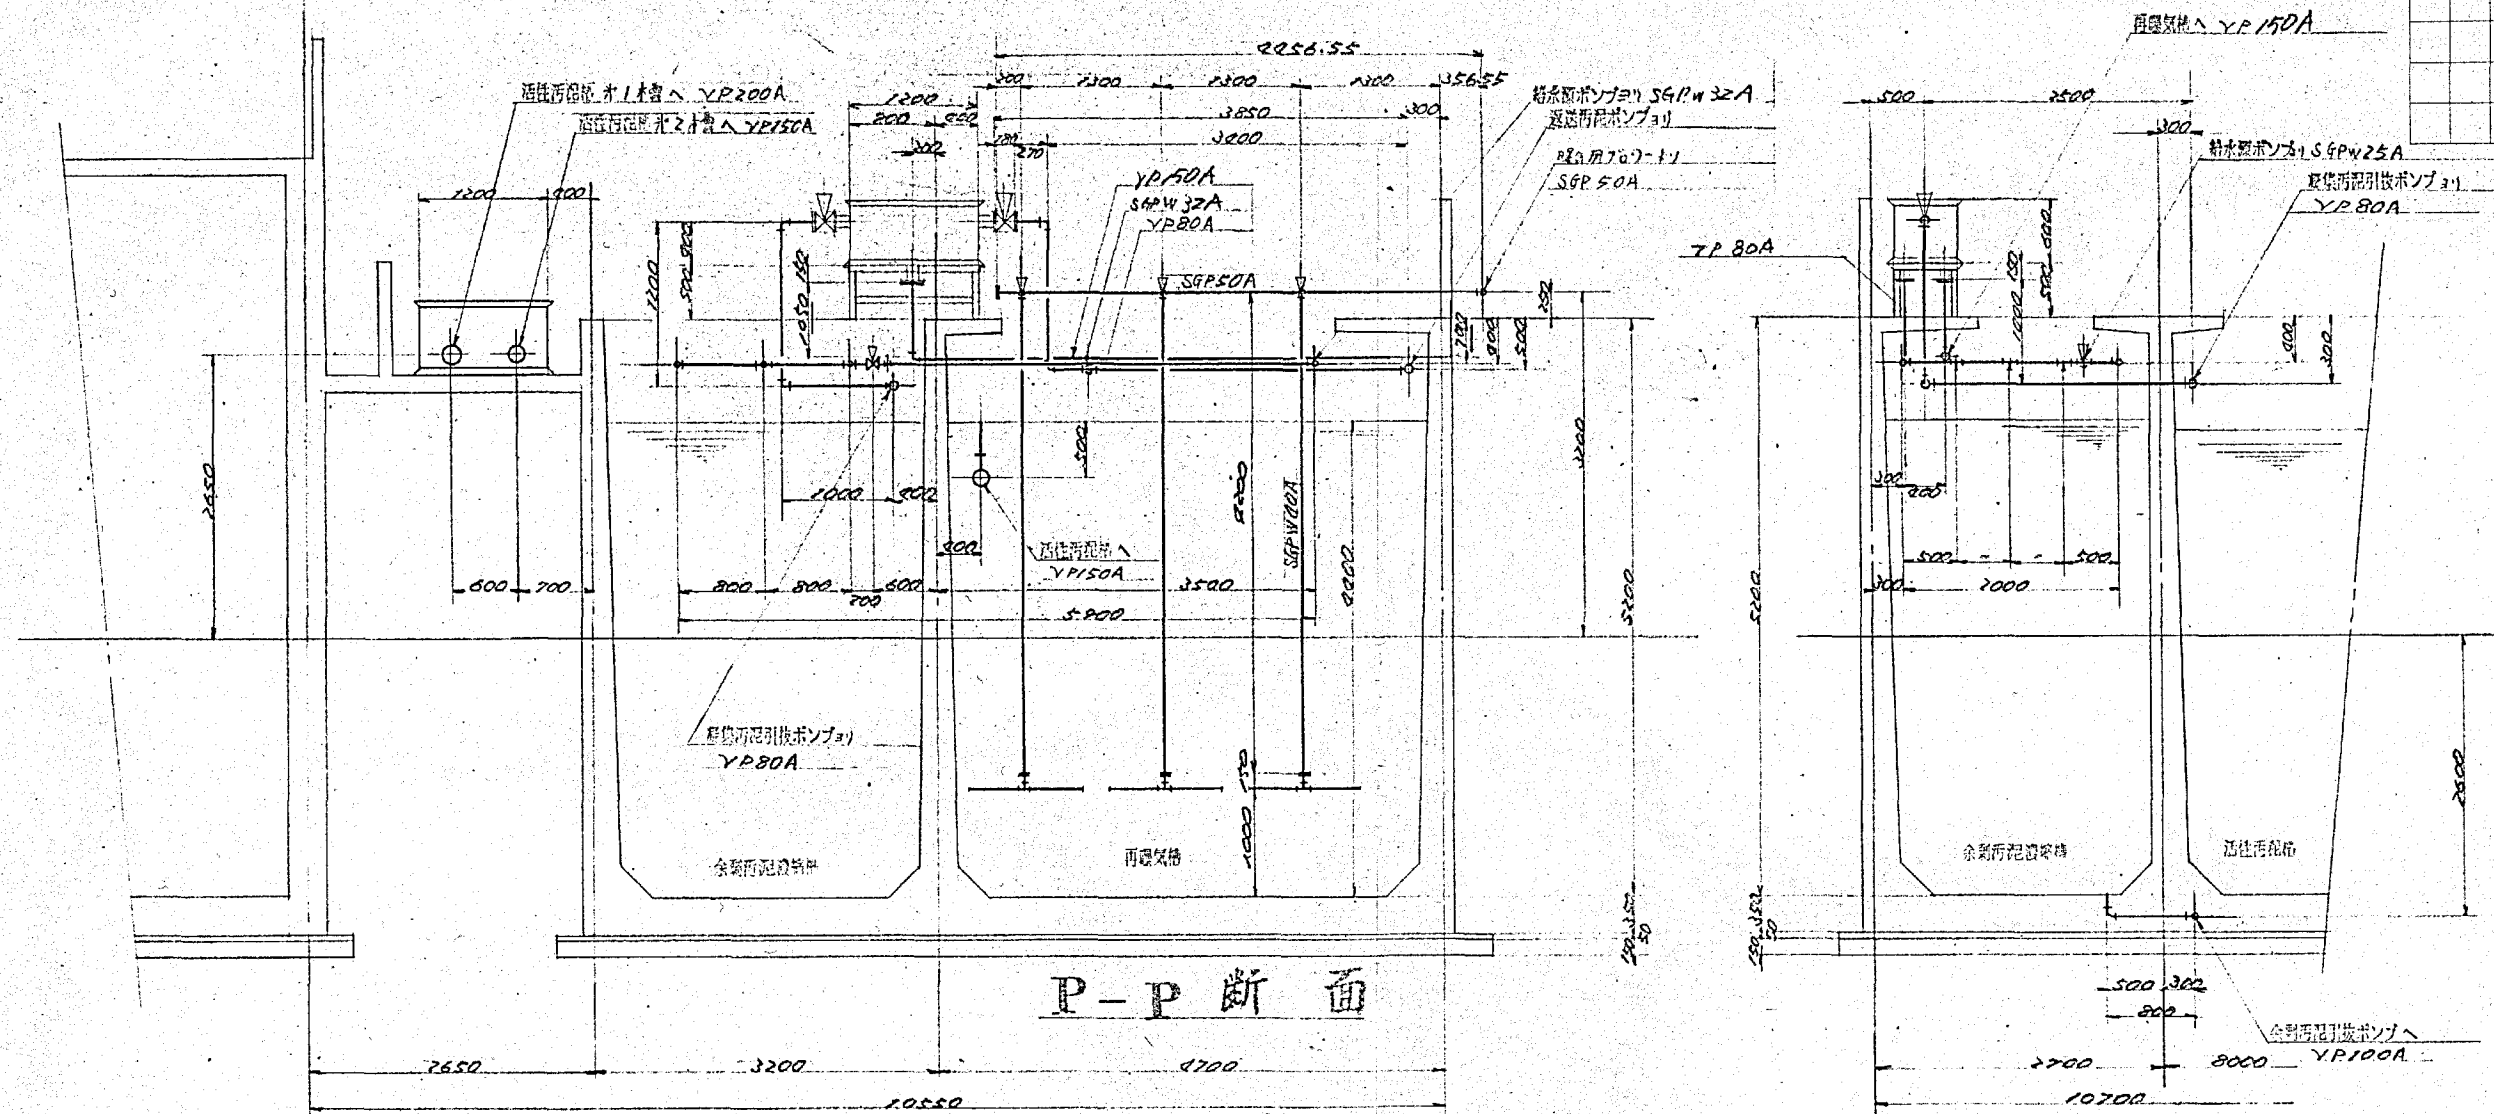


施工年度	令和 8 年度		
工事名	京田辺市し尿等受入施設緑泉園更新工事		
施工場所	京田辺市 草内 地内		
図名	二次処理施設 断面図		
図面番号	4-93	縮尺	1:50
京田辺市			

※ 図面はA2→A3縮小 (縮尺はA2サイズ)

景図


年月日	訂正事項	印
52 / 3 /	稀釈調整槽(4回)	

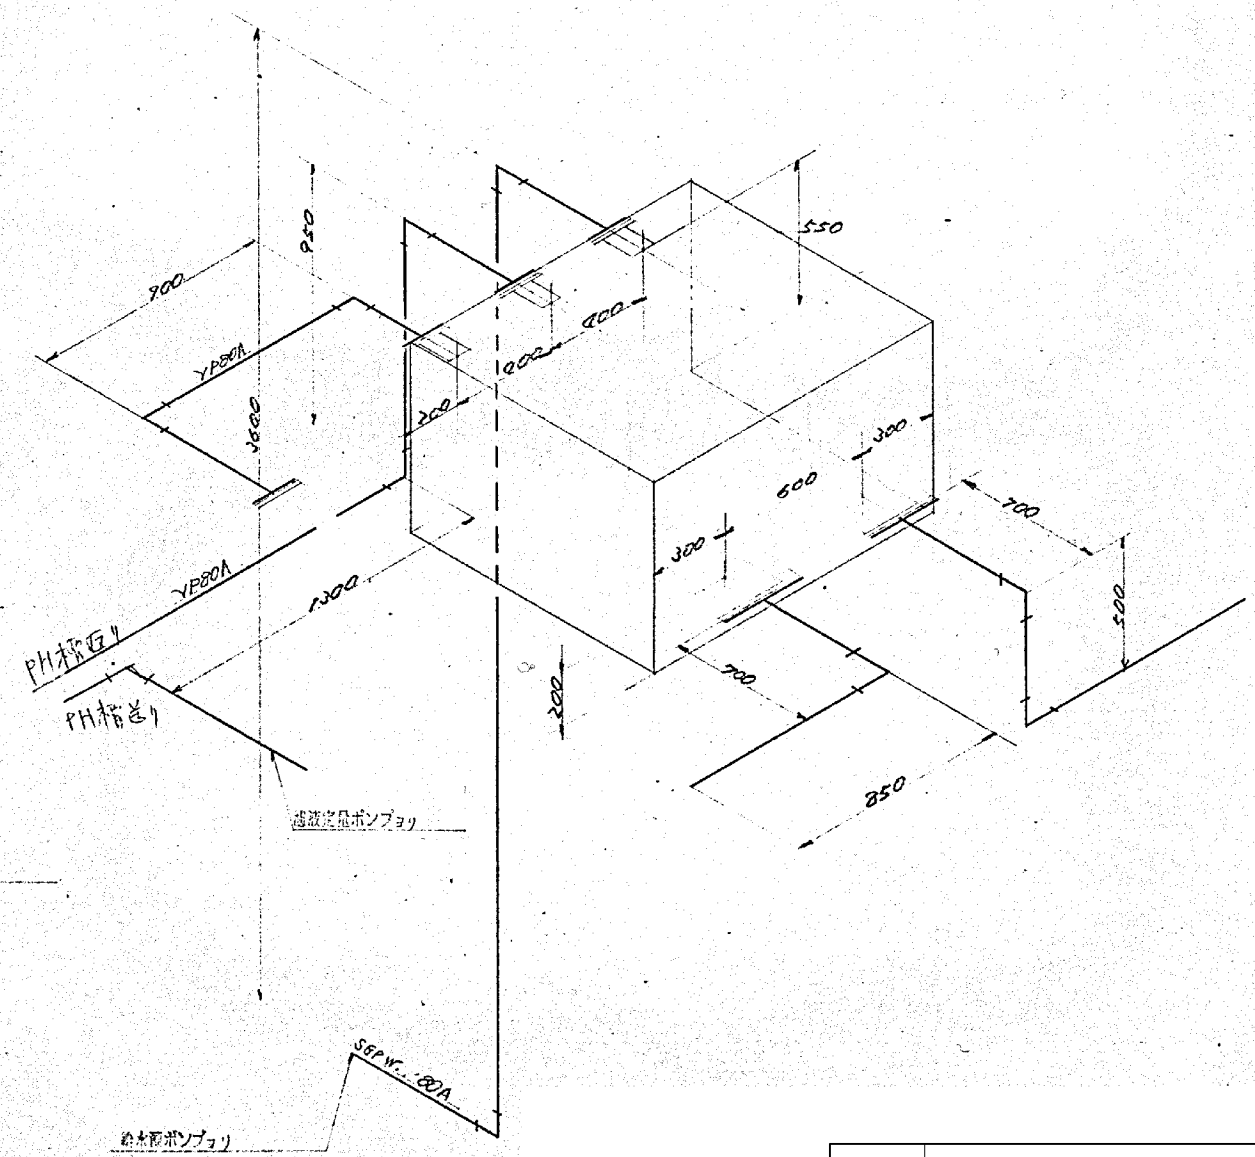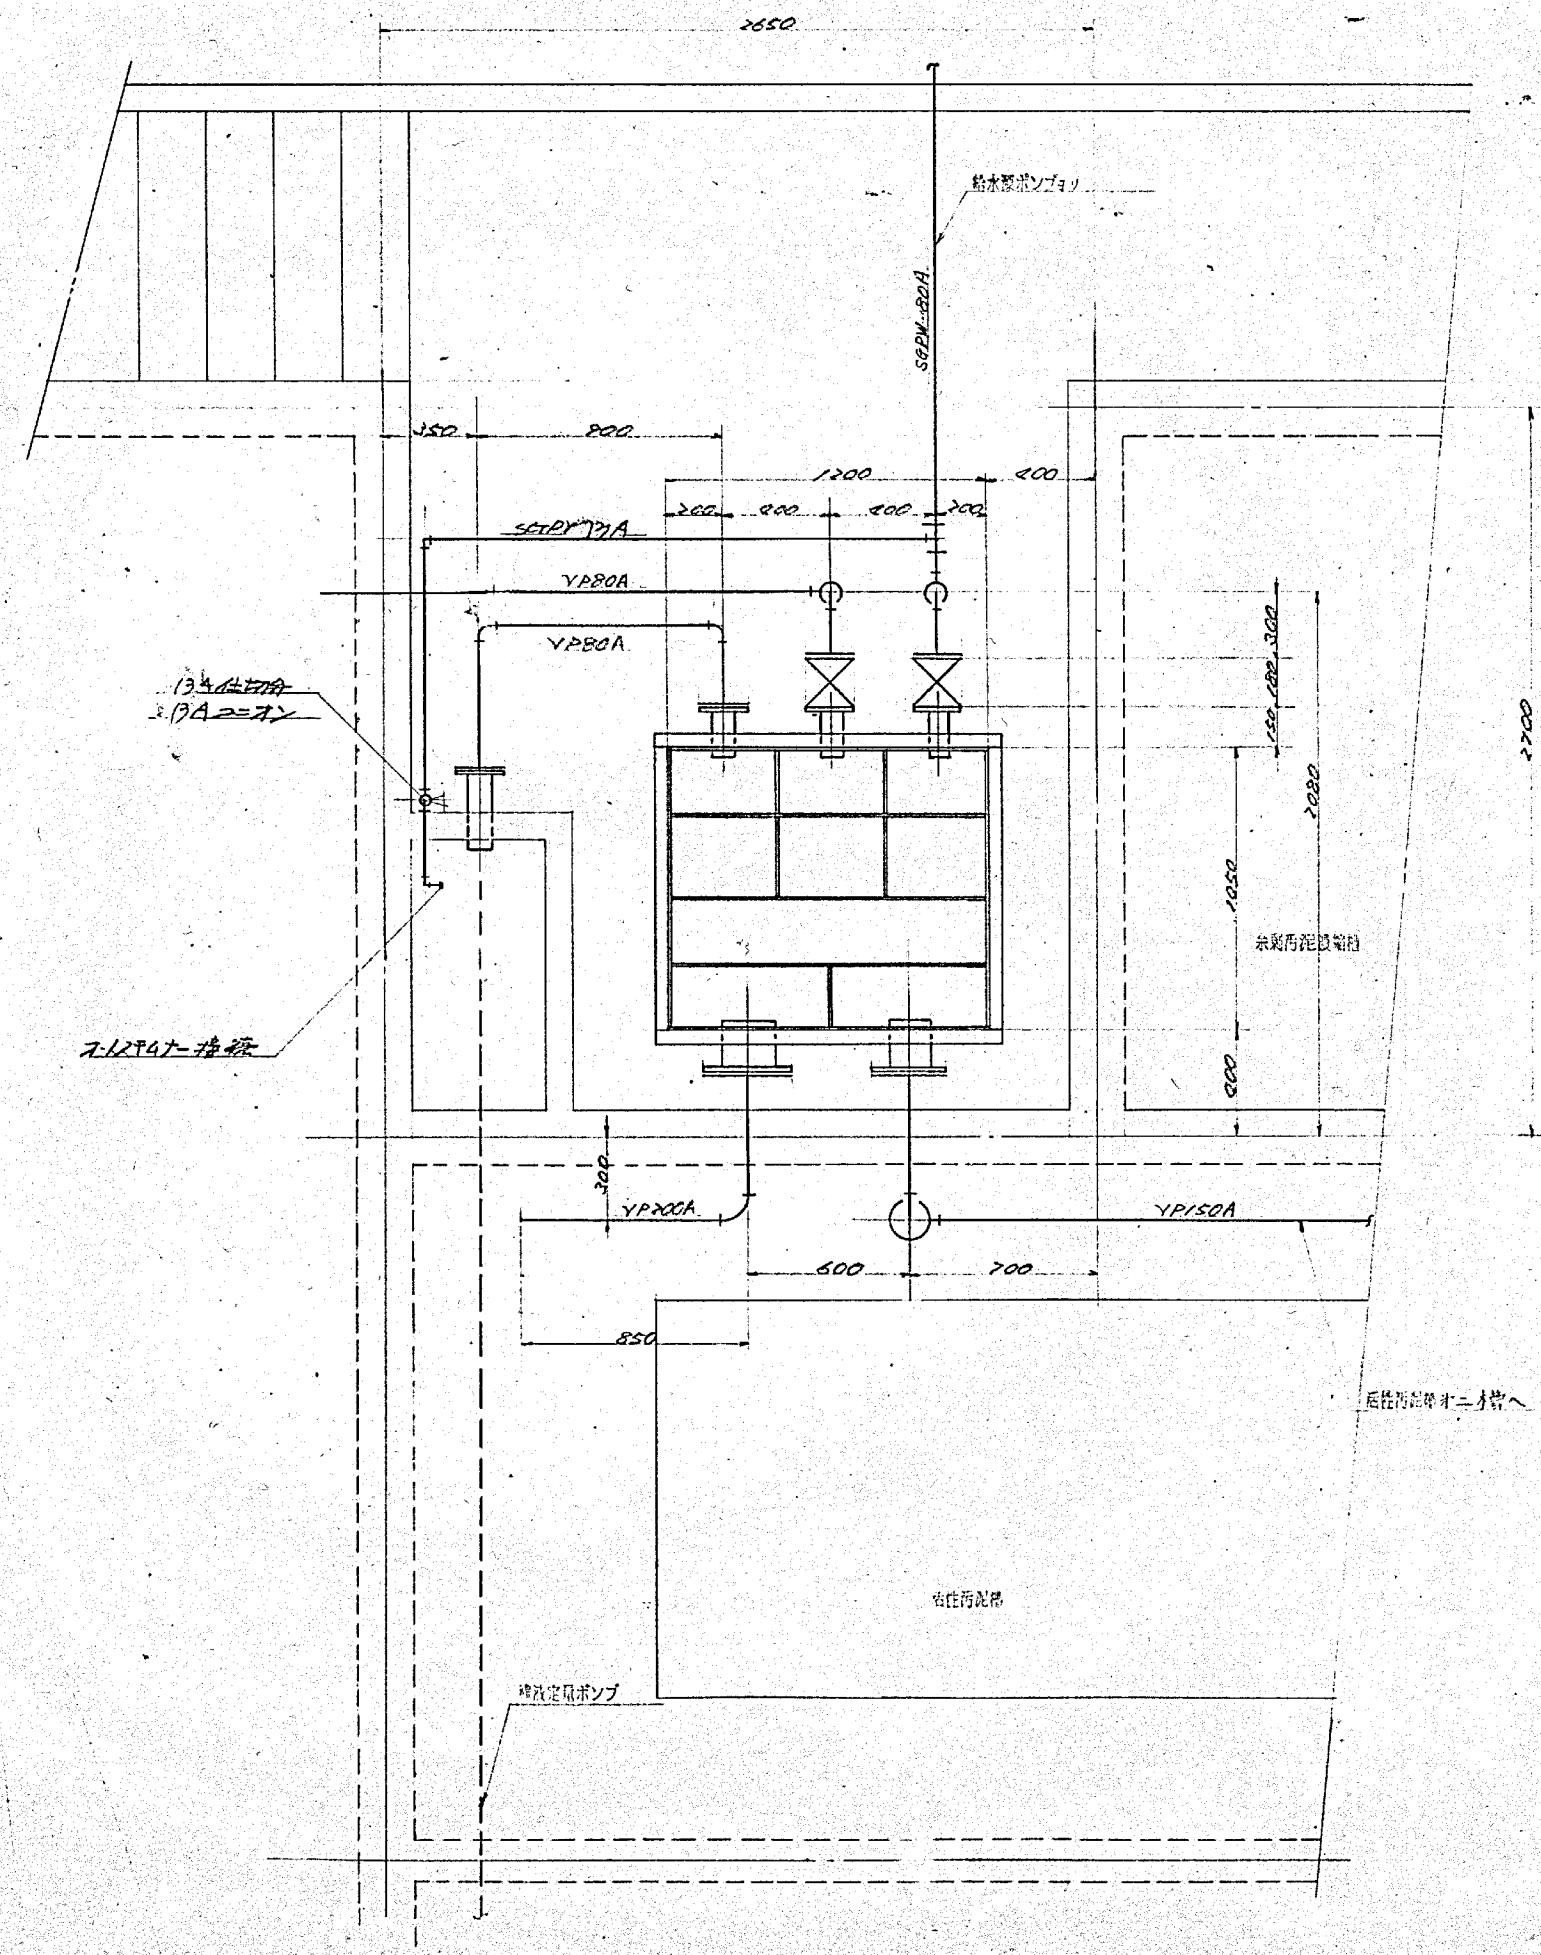


施工年度	令和 8 年度		
工事名	京田辺市し尿等受入施設緑泉園更新工事		
施工場所	京田辺市 草内 地内		
図名	希釈調整槽 詳細配管図		
図面番号	4-94	縮尺	1:20
京田辺市			

※ 図面はA2→A3縮小 (縮尺はA2サイズ)

年月日	訂正事項	印

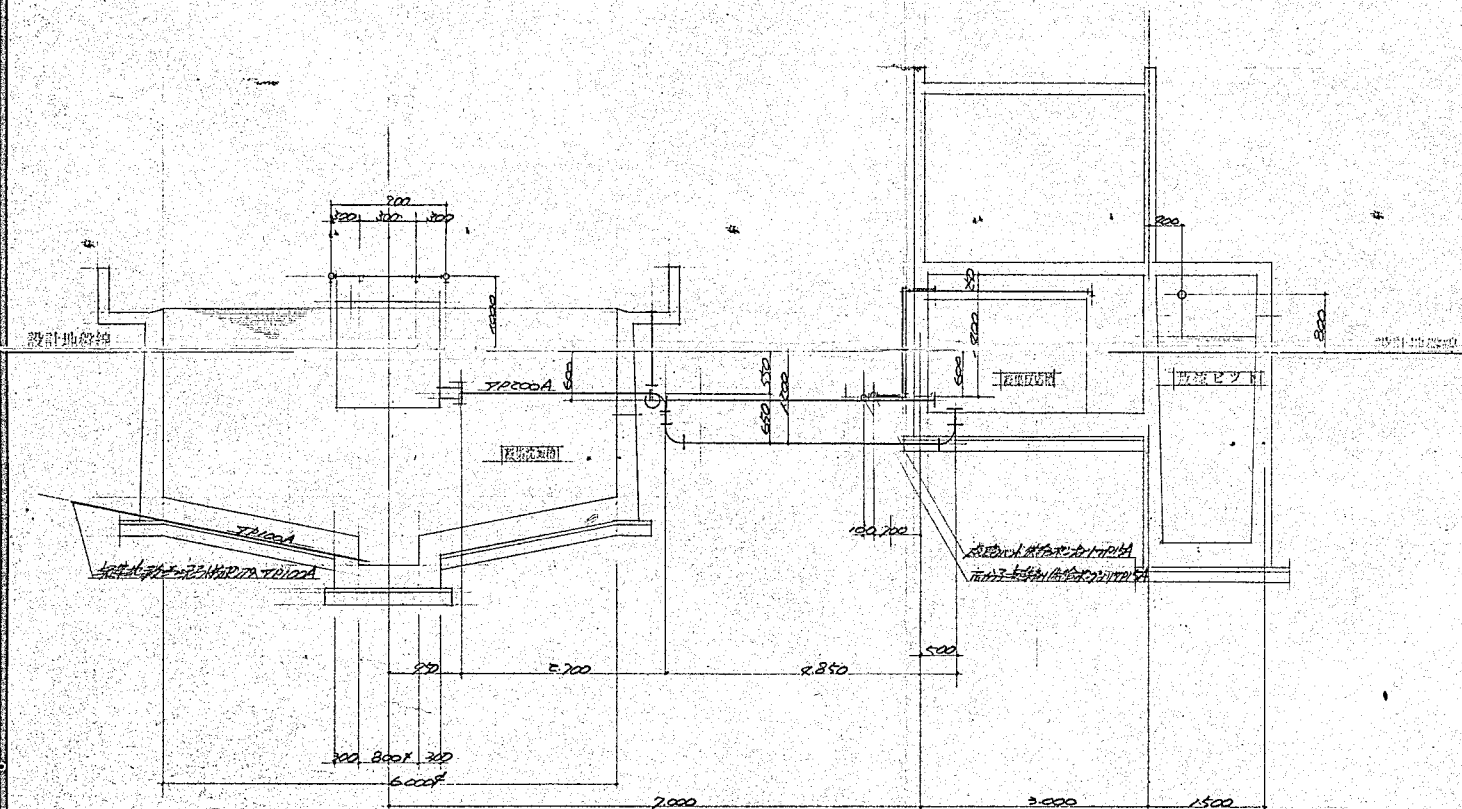

U-U断面

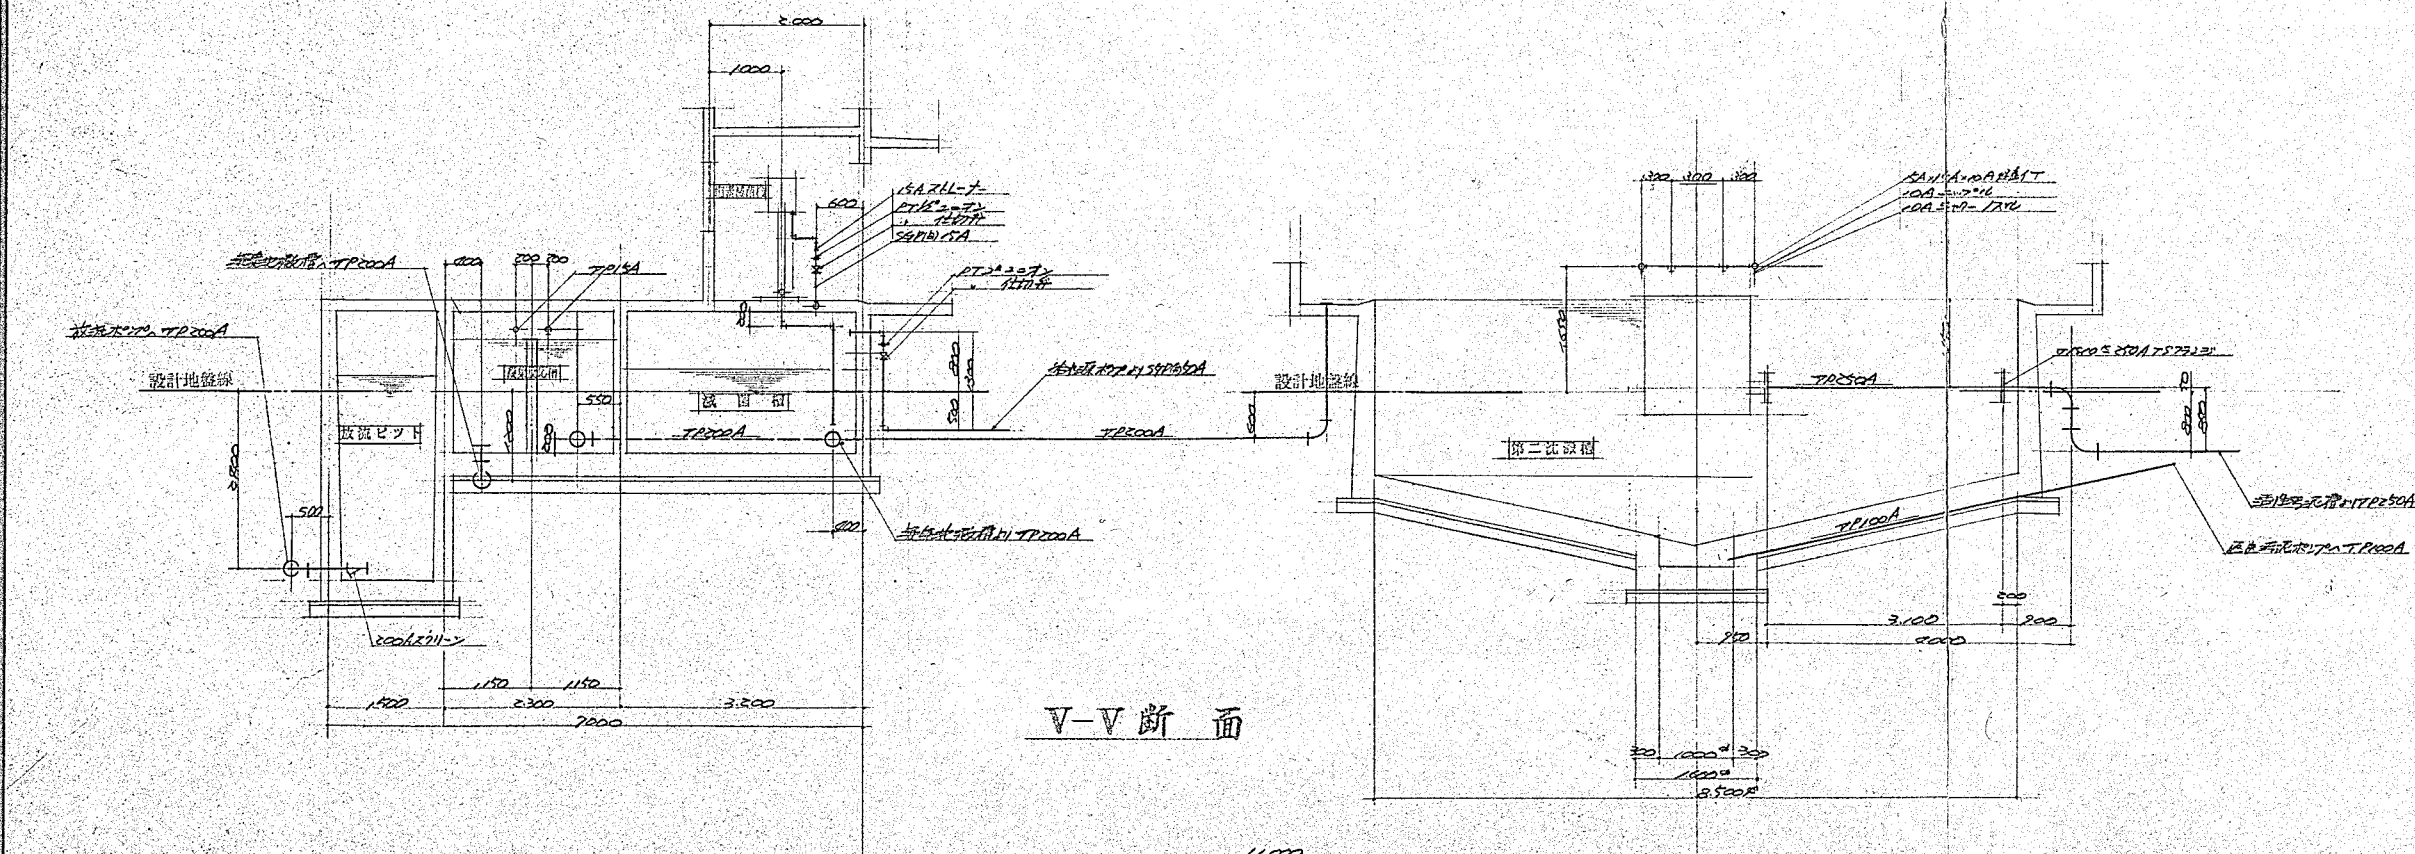


V-V断面

施工年度	令和 8 年度		
工事名	京田辺市し尿等受入施設緑泉園更新工事		
施工場所	京田辺市 草内 地内		
図名	終末処理施設 断面配管図		
図面番号	4-96	縮尺	1:50
京 田 辺 市			

※ 図面はA1→A3縮小（縮尺はA 1サイズ）

年月日	訂正事項	印

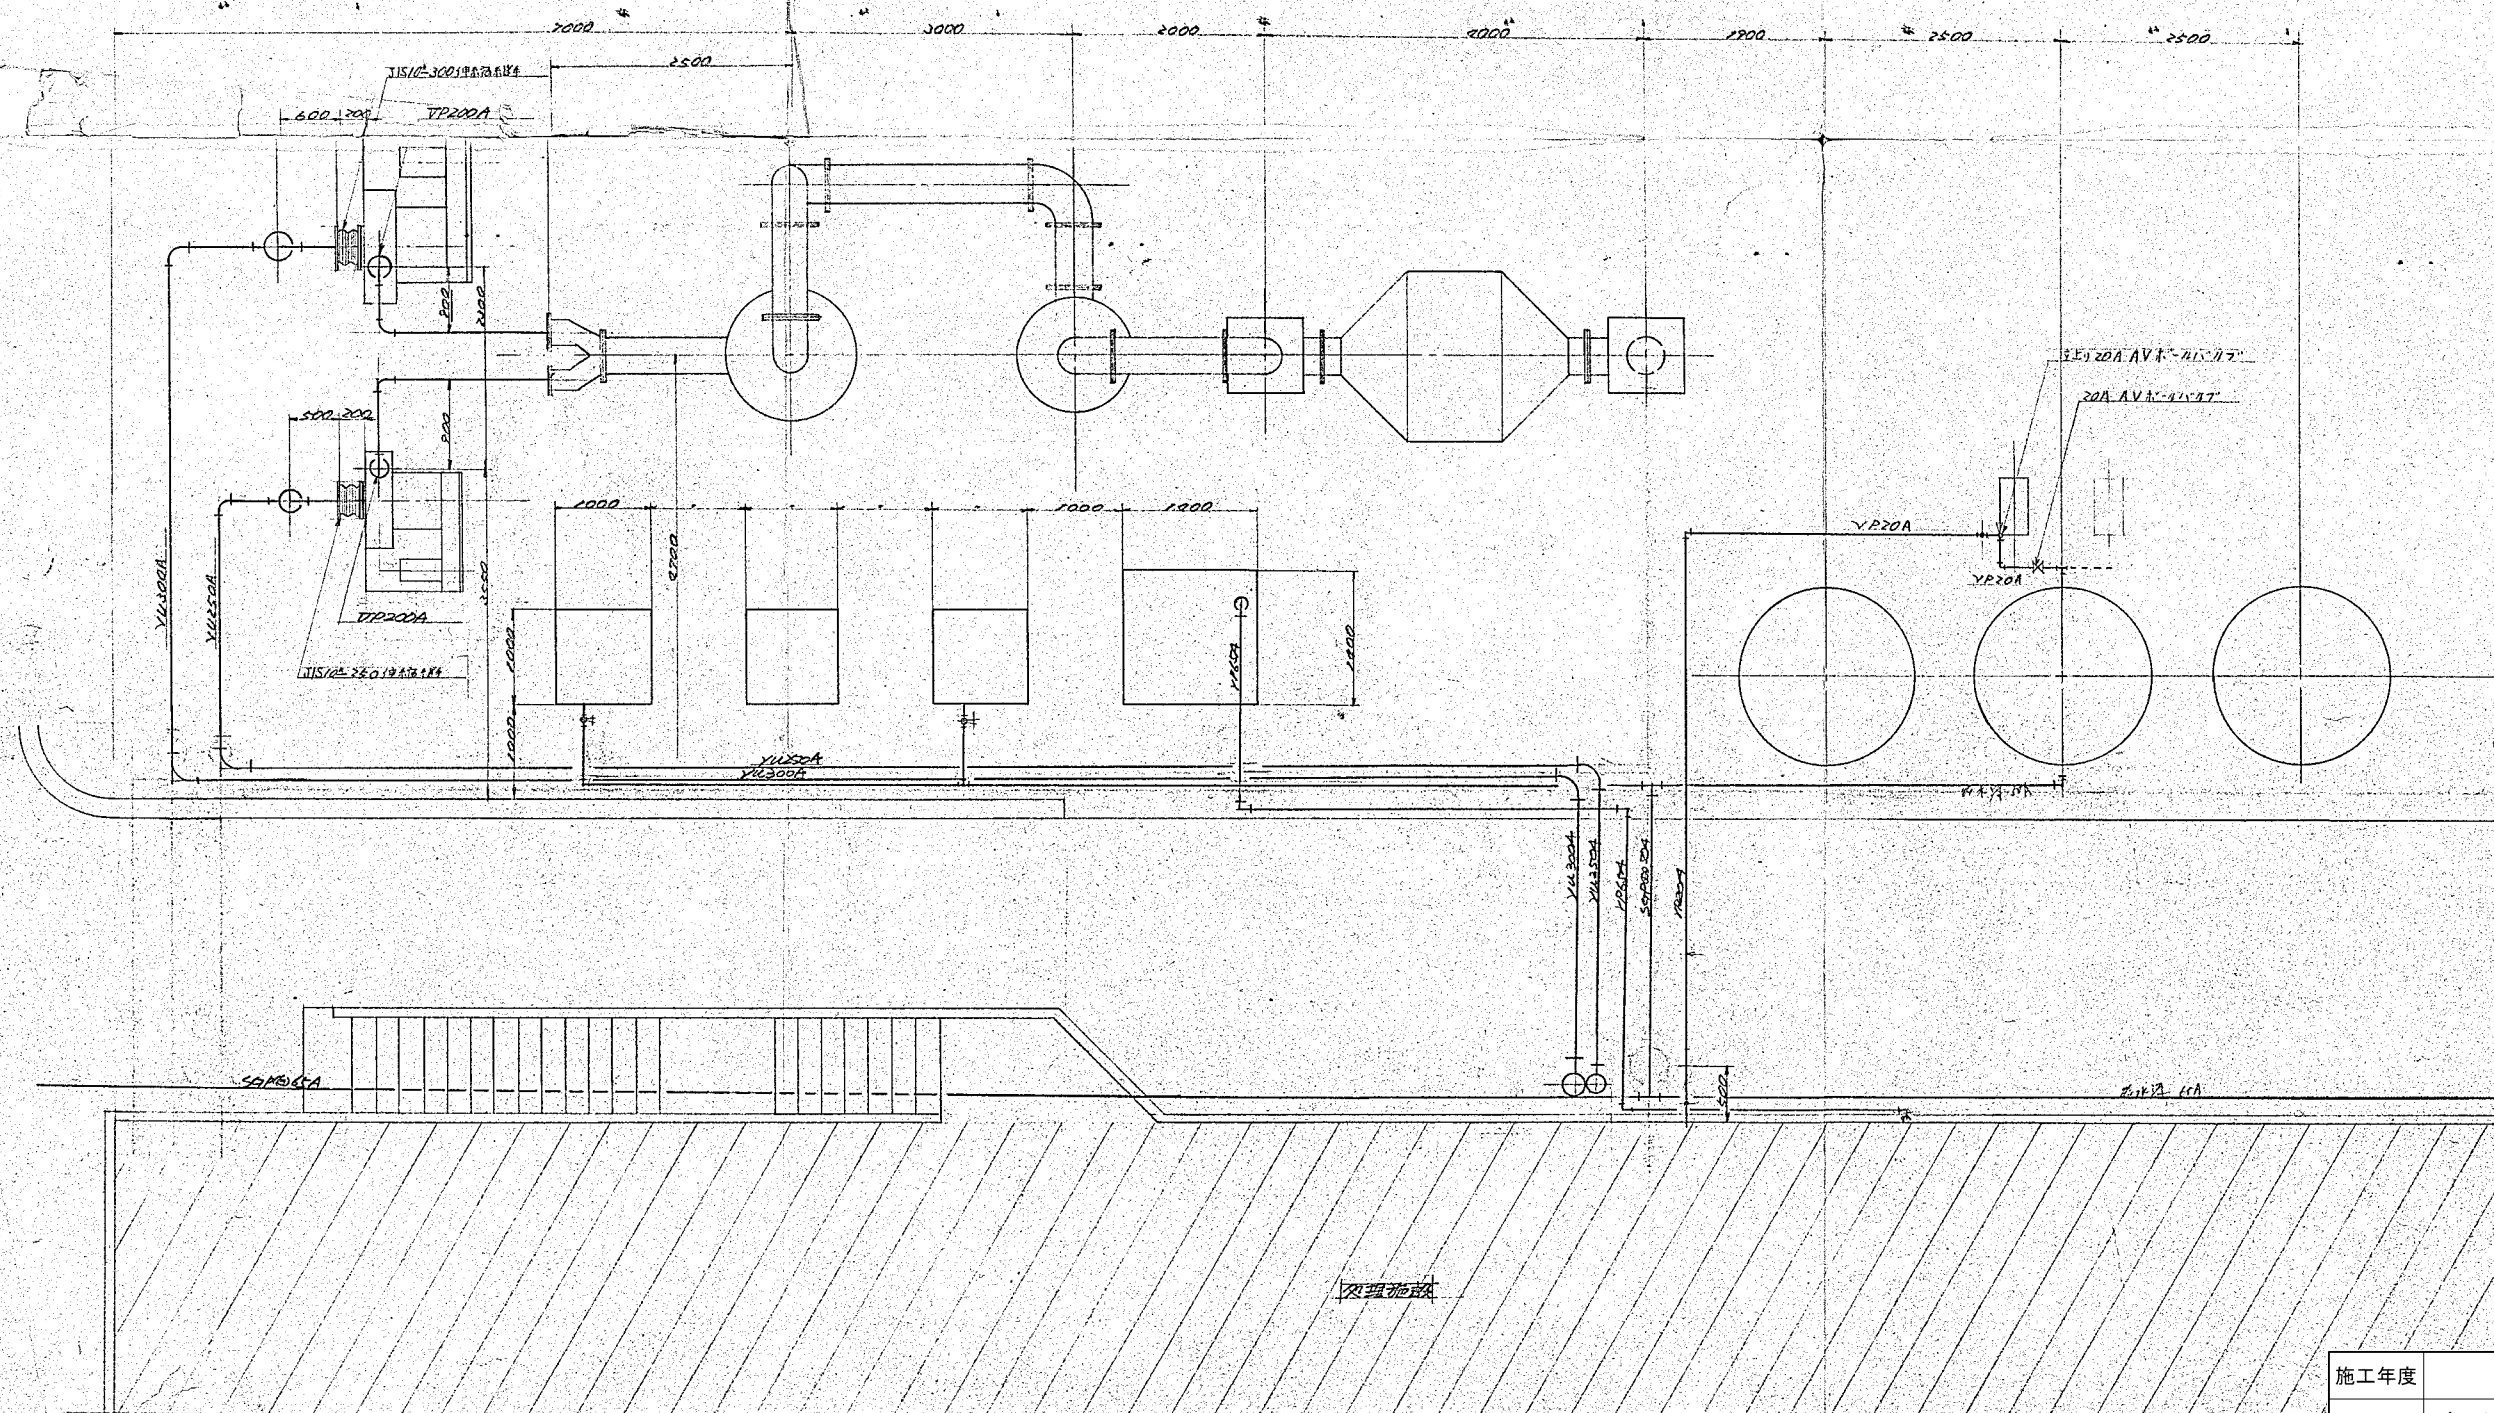

施工年度	令和 8 年度		
工事名	京田辺市し尿等受入施設緑泉園更新工事		
施工場所	京田辺市 草内 地内		
図名	脱臭装置 平面詳細配管図		
図面番号	4-97	縮尺	1:40
京田辺市			

※ 図面はA1→A3縮小（縮尺はA 1 サイズ）