



U-U 斷面

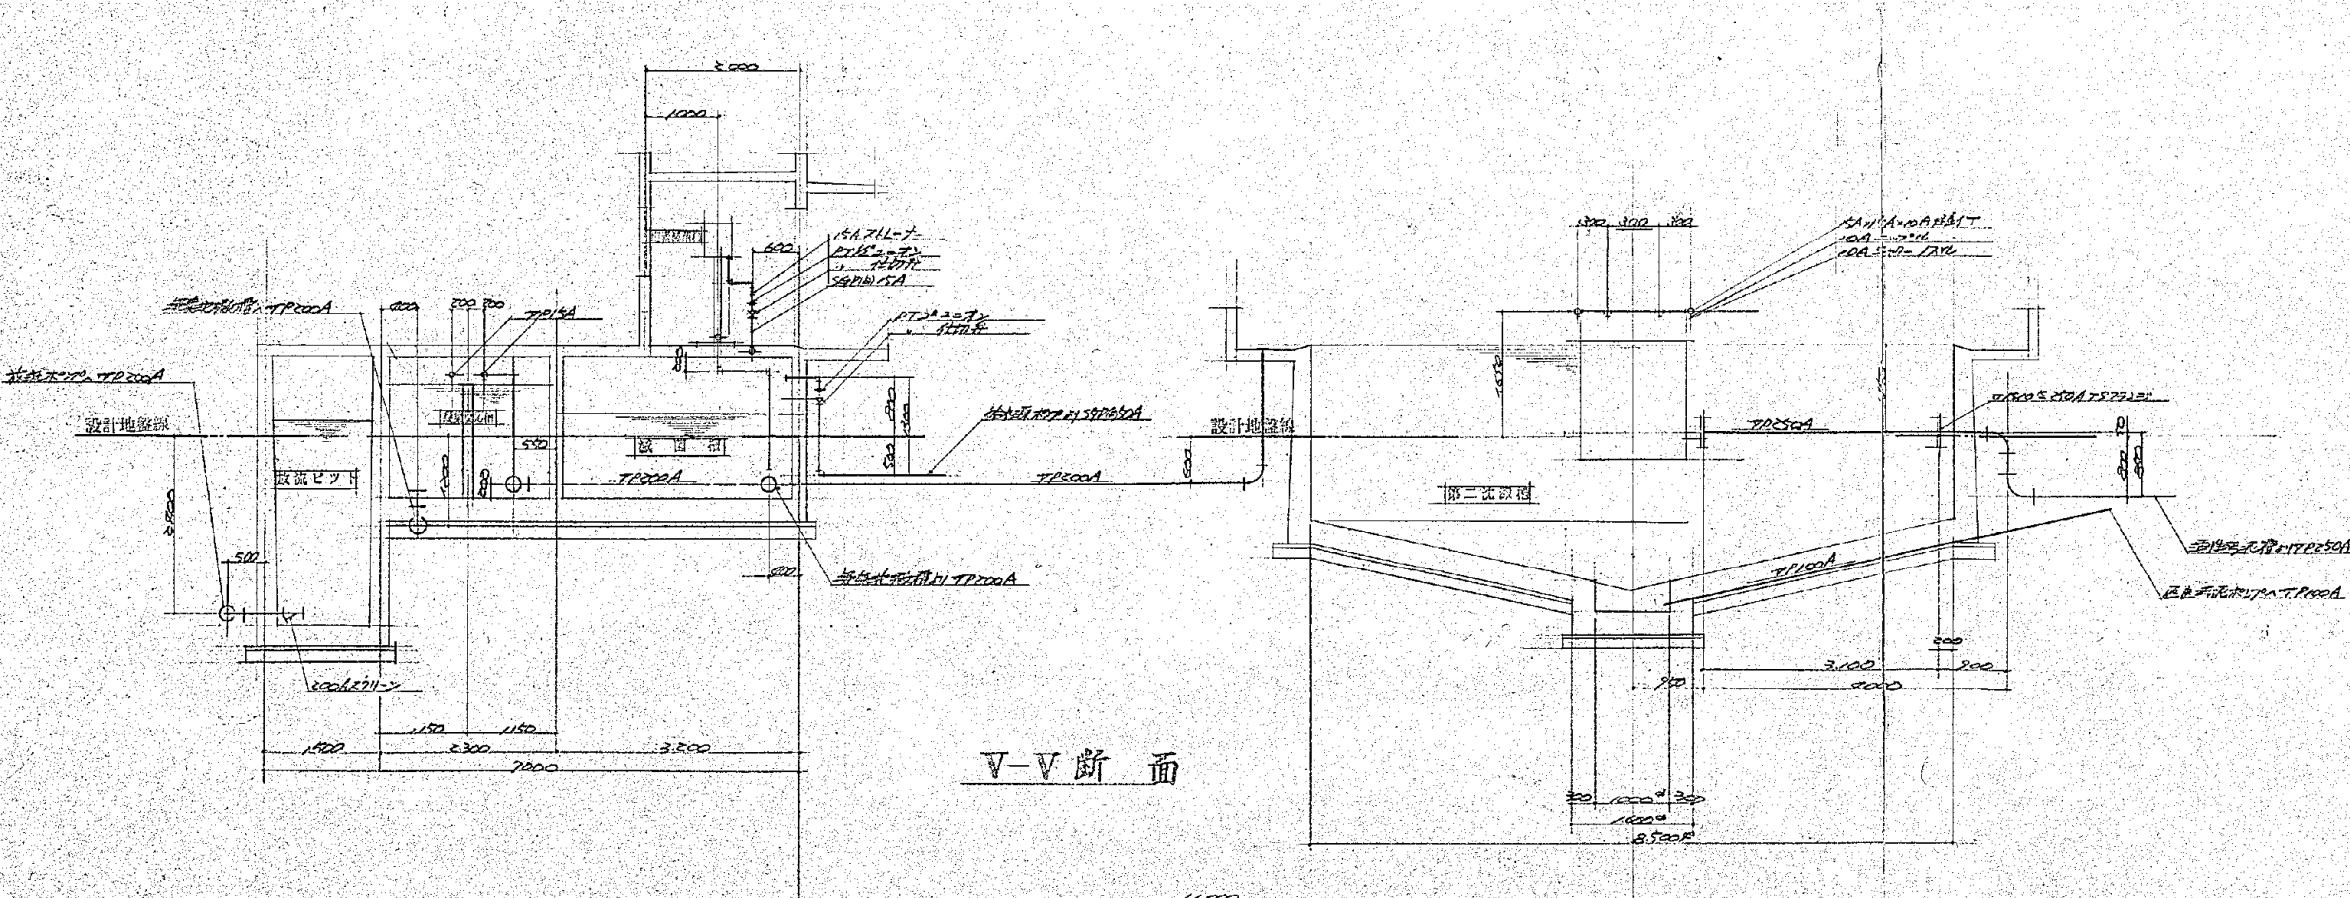

V-V 斷面


施工年度	令和 8 年度		
工事名	し尿等受入施設緑泉園更新工事		
施工場所	京田辺市 草内 地内		
図名	終末処理施設 断面配管図		
図面番号	4-96	縮尺	1:50
京田辺市			

図面はA1→A3縮小（縮尺はA1サイズ）

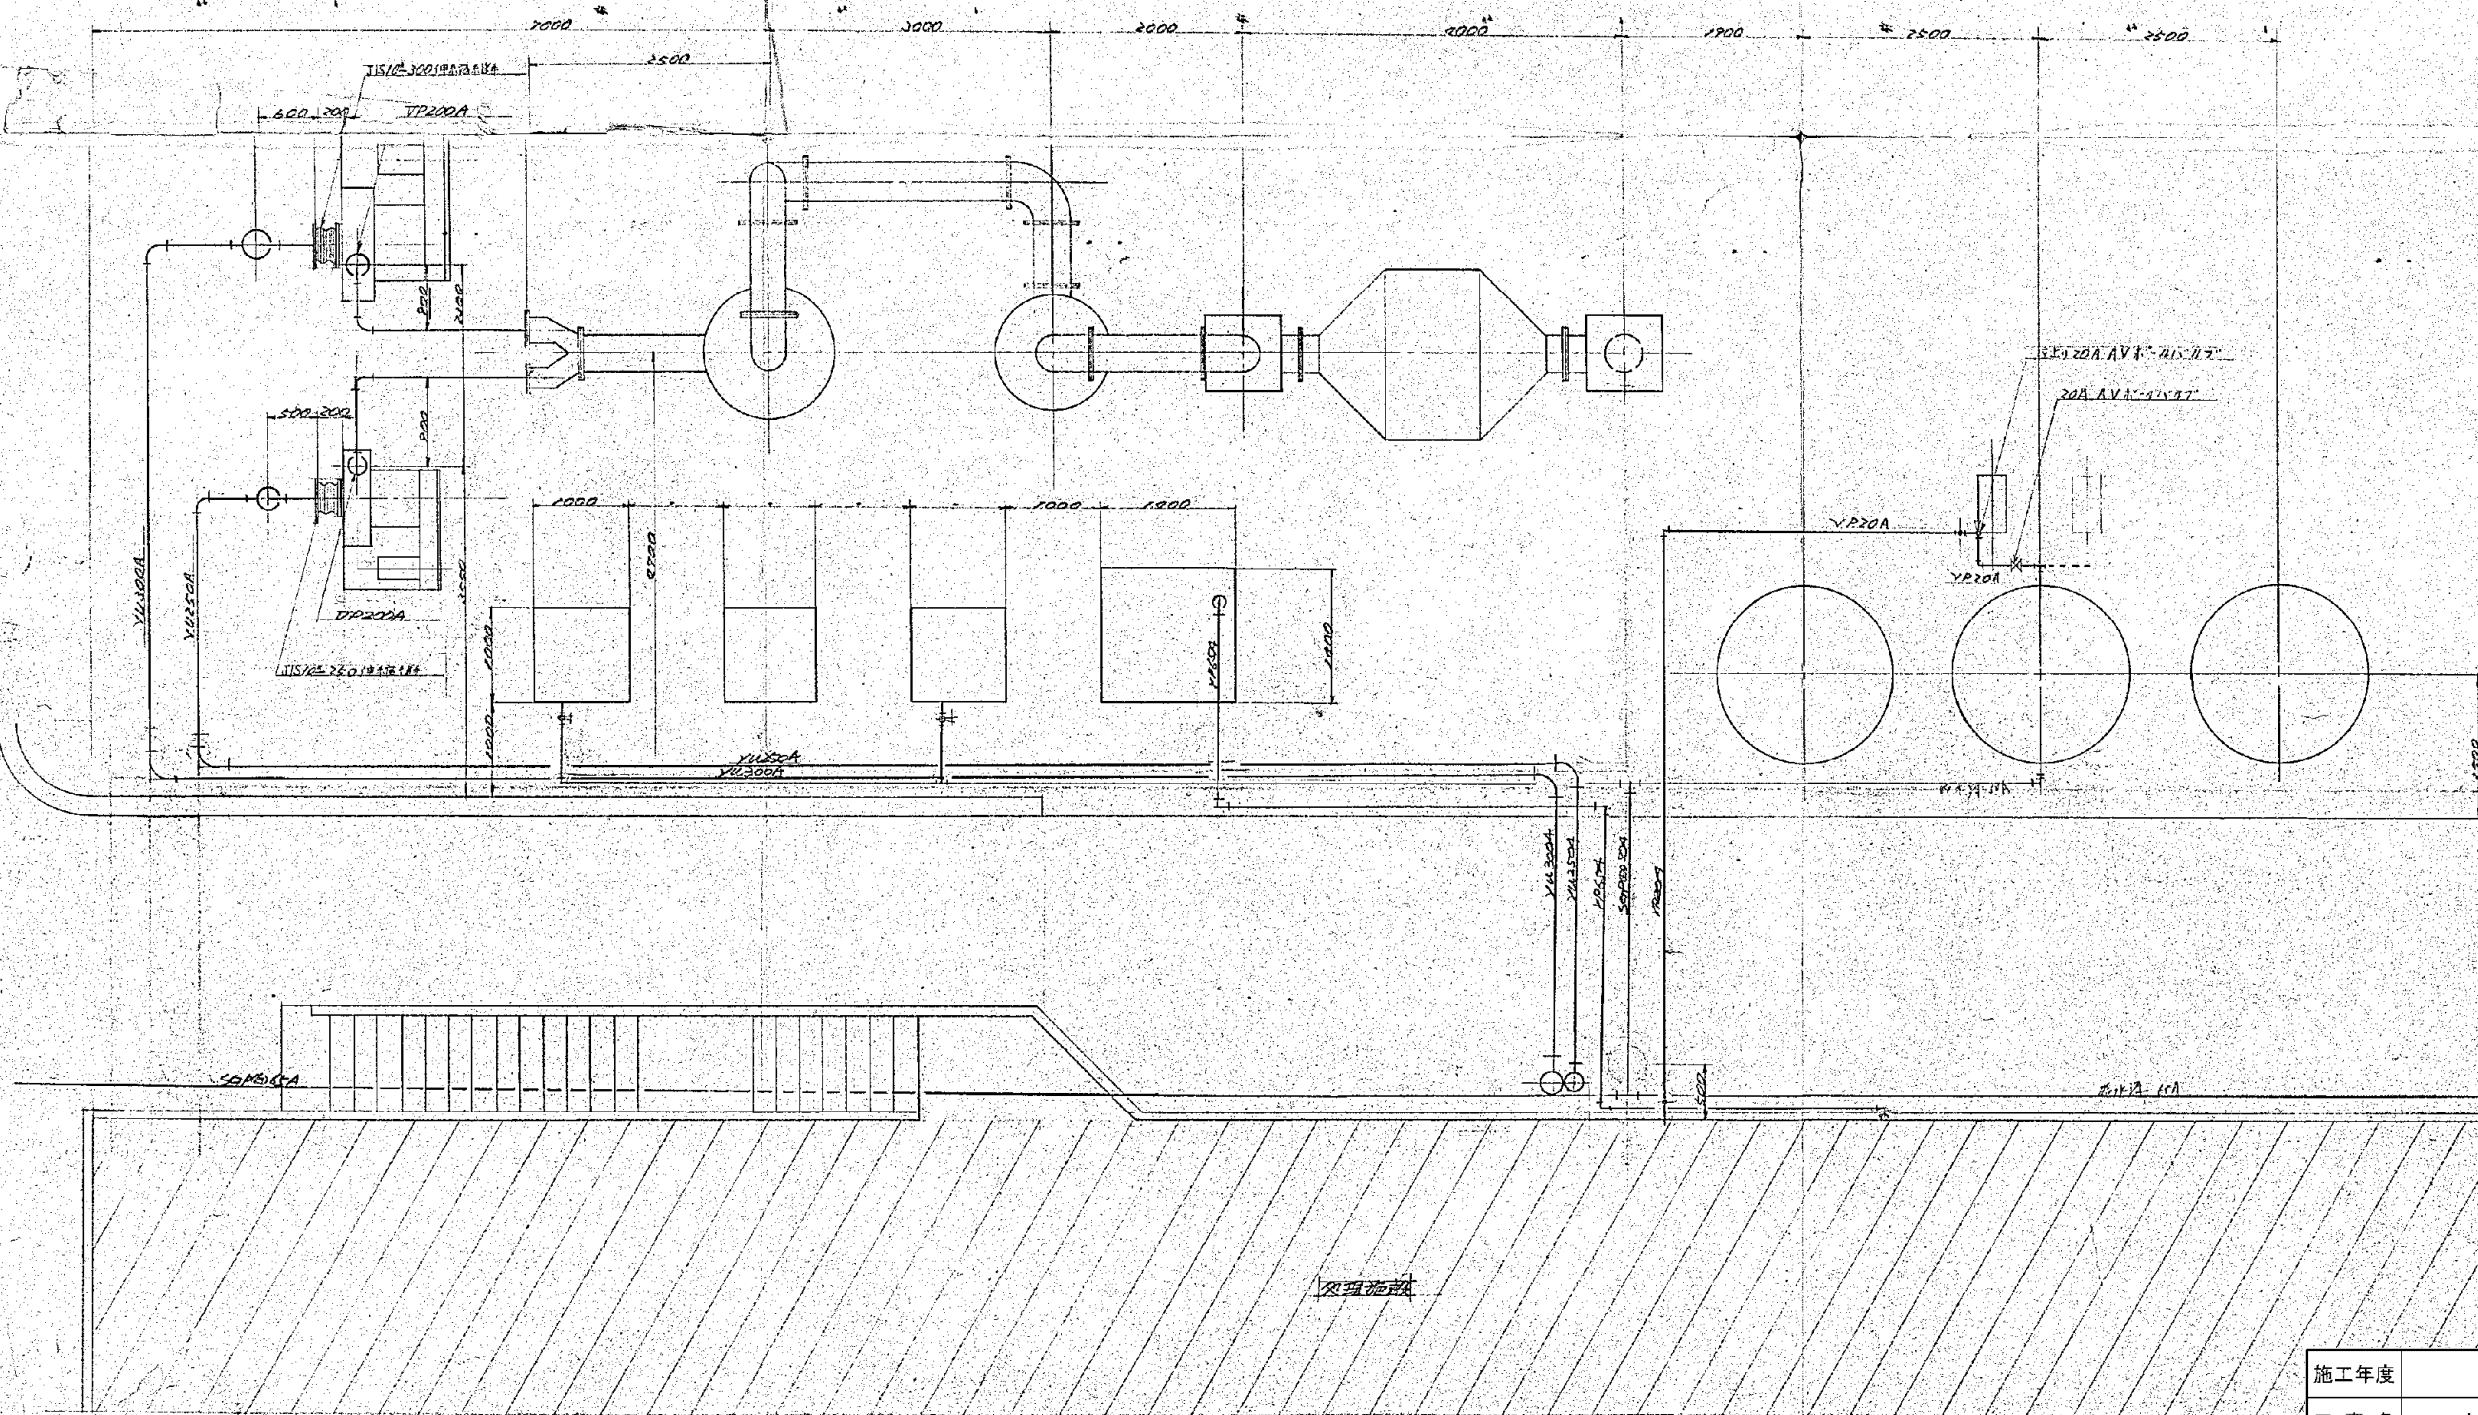


施工年度	令和 8 年度		
工事名	し尿等受入施設緑泉園更新工事		
施工場所	京田辺市 草内 地内		
図名	脱臭装置 平面詳細配管図		
図面番号	4-97	縮尺	1:40

京田辺市

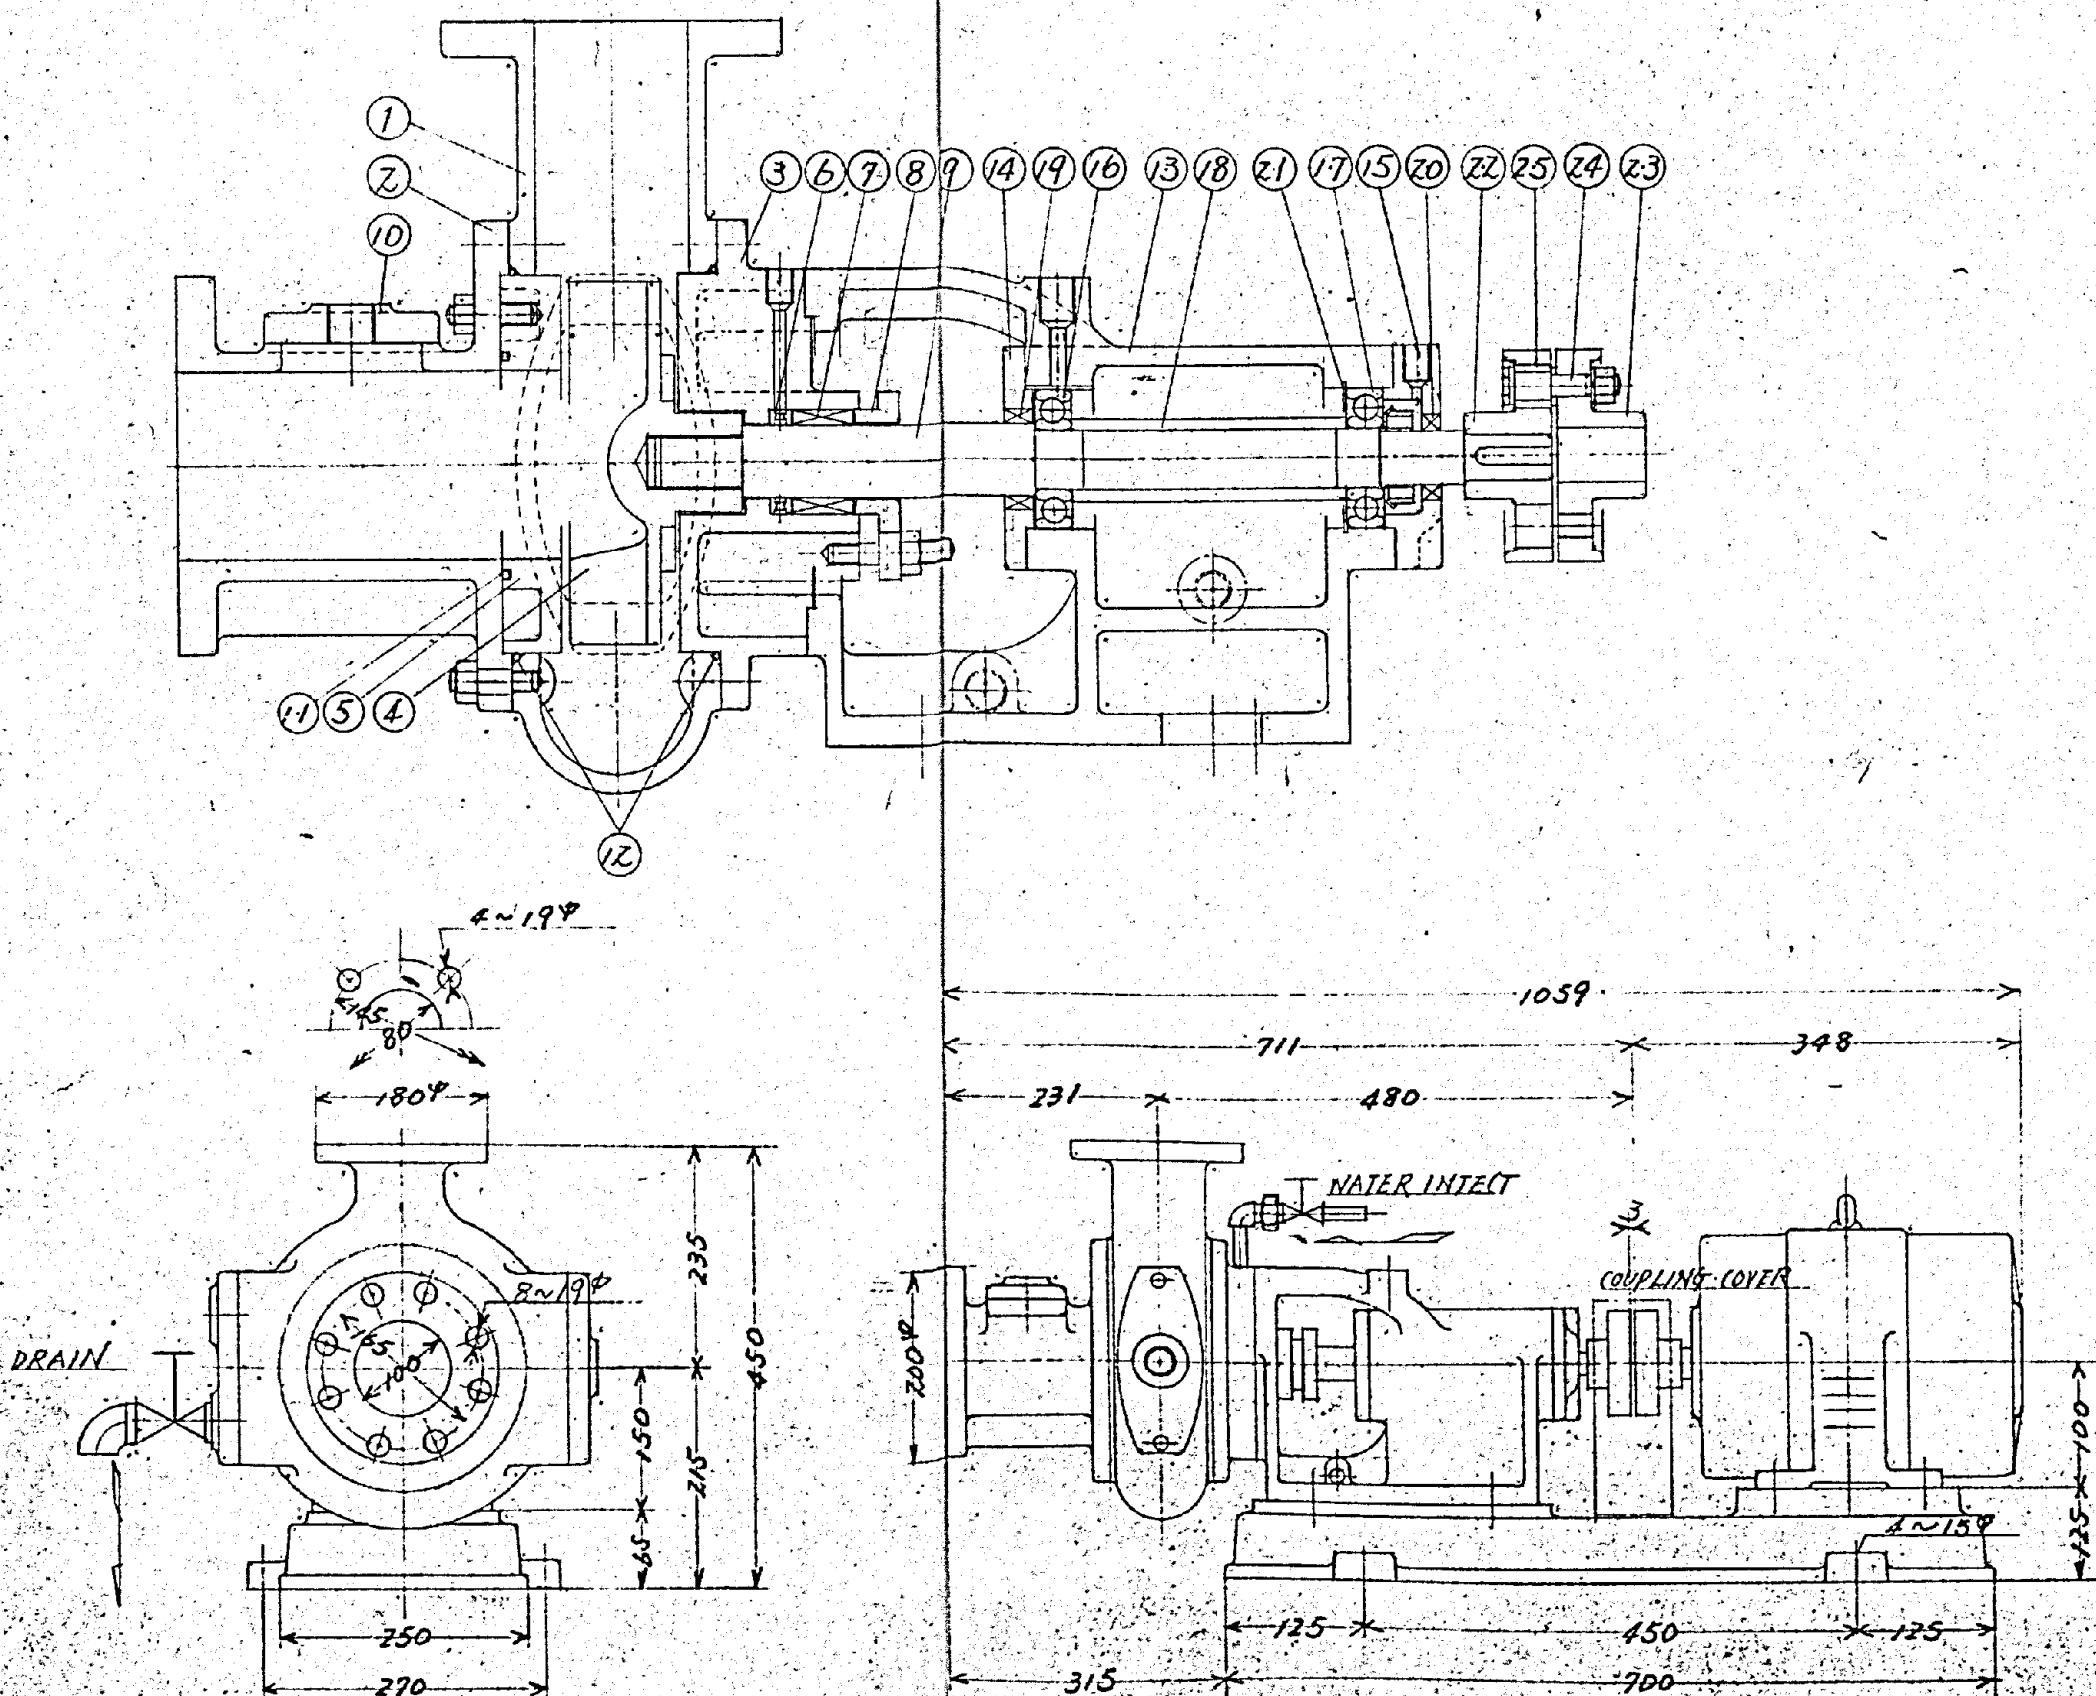

ITEM NO.	NAME OF PART	MATERIAL	SET	REMARKS
25	COUPLING RING	RUBBER	4	" 2
24	COUPLING BOLT	SS25C	4	" 2
23	FLEXIBLE COUPLING	FC 25	1	JIS A-112
22	FLEXIBLE COUPLING	FC 25	1	JIS A-112
21	SNAP RING	SVP-3	1	TH-A-72
20	OIL SEAL	RUBBER	1	26428
19	OIL SEAL	RUBBER	1	385811
18	BEARING COLLAR	SS41	1	
17	BALL BEARING	SUJ2	1	#6306
16	BALL BEARING	SUJ2	1	#6306
15	OUT SIDE COVER	FC 25	1	
14	INSIDE COVER	FC 25	1	
13	BEARING CASE	FC 25	1	
12	O.RING PACKING	RUBBER	1	
11	O.RING PACKING	RUBBER	1	
10	COVER	FC 25	3	
9	SHAFT	SUS403	1	
8	PACKING GLAND	BC3	1	
7	SHAFT PACKING		1 SET	PISTAR 410L
6	GROOVE RING	BC3	1	
5	SIDE PLATE	FC 25	1	
4	IMPELLAR	FC 25	1	
3	STUFFING BOX	FC 25	1	
2	CASING COVER	FC 25	1	
1	CASING	FC 25	1	
PART NO.	NAME OF PART	MATERIAL	SET	REMARKS
MOTOR	2.2 KW 4 P		60	Hz
R.P.M	1750 rpm			
TOTAL HEAD	8 m			
DEL HEAD		SUC LIFT		
CAPACITY	200 Gpm	W.T.P		2 "m ³ /hr
BORE SIZE	100" /m x 80" /m			
TYPE	BFG-4010			


施工年度	令和 8 年度		
工事名	し尿等受入施設緑泉園更新工事		
施工場所	京田辺市 草内 地内		
図名	分離液ポンプ		
図面番号	4-98	縮尺	NONE
京田辺市			

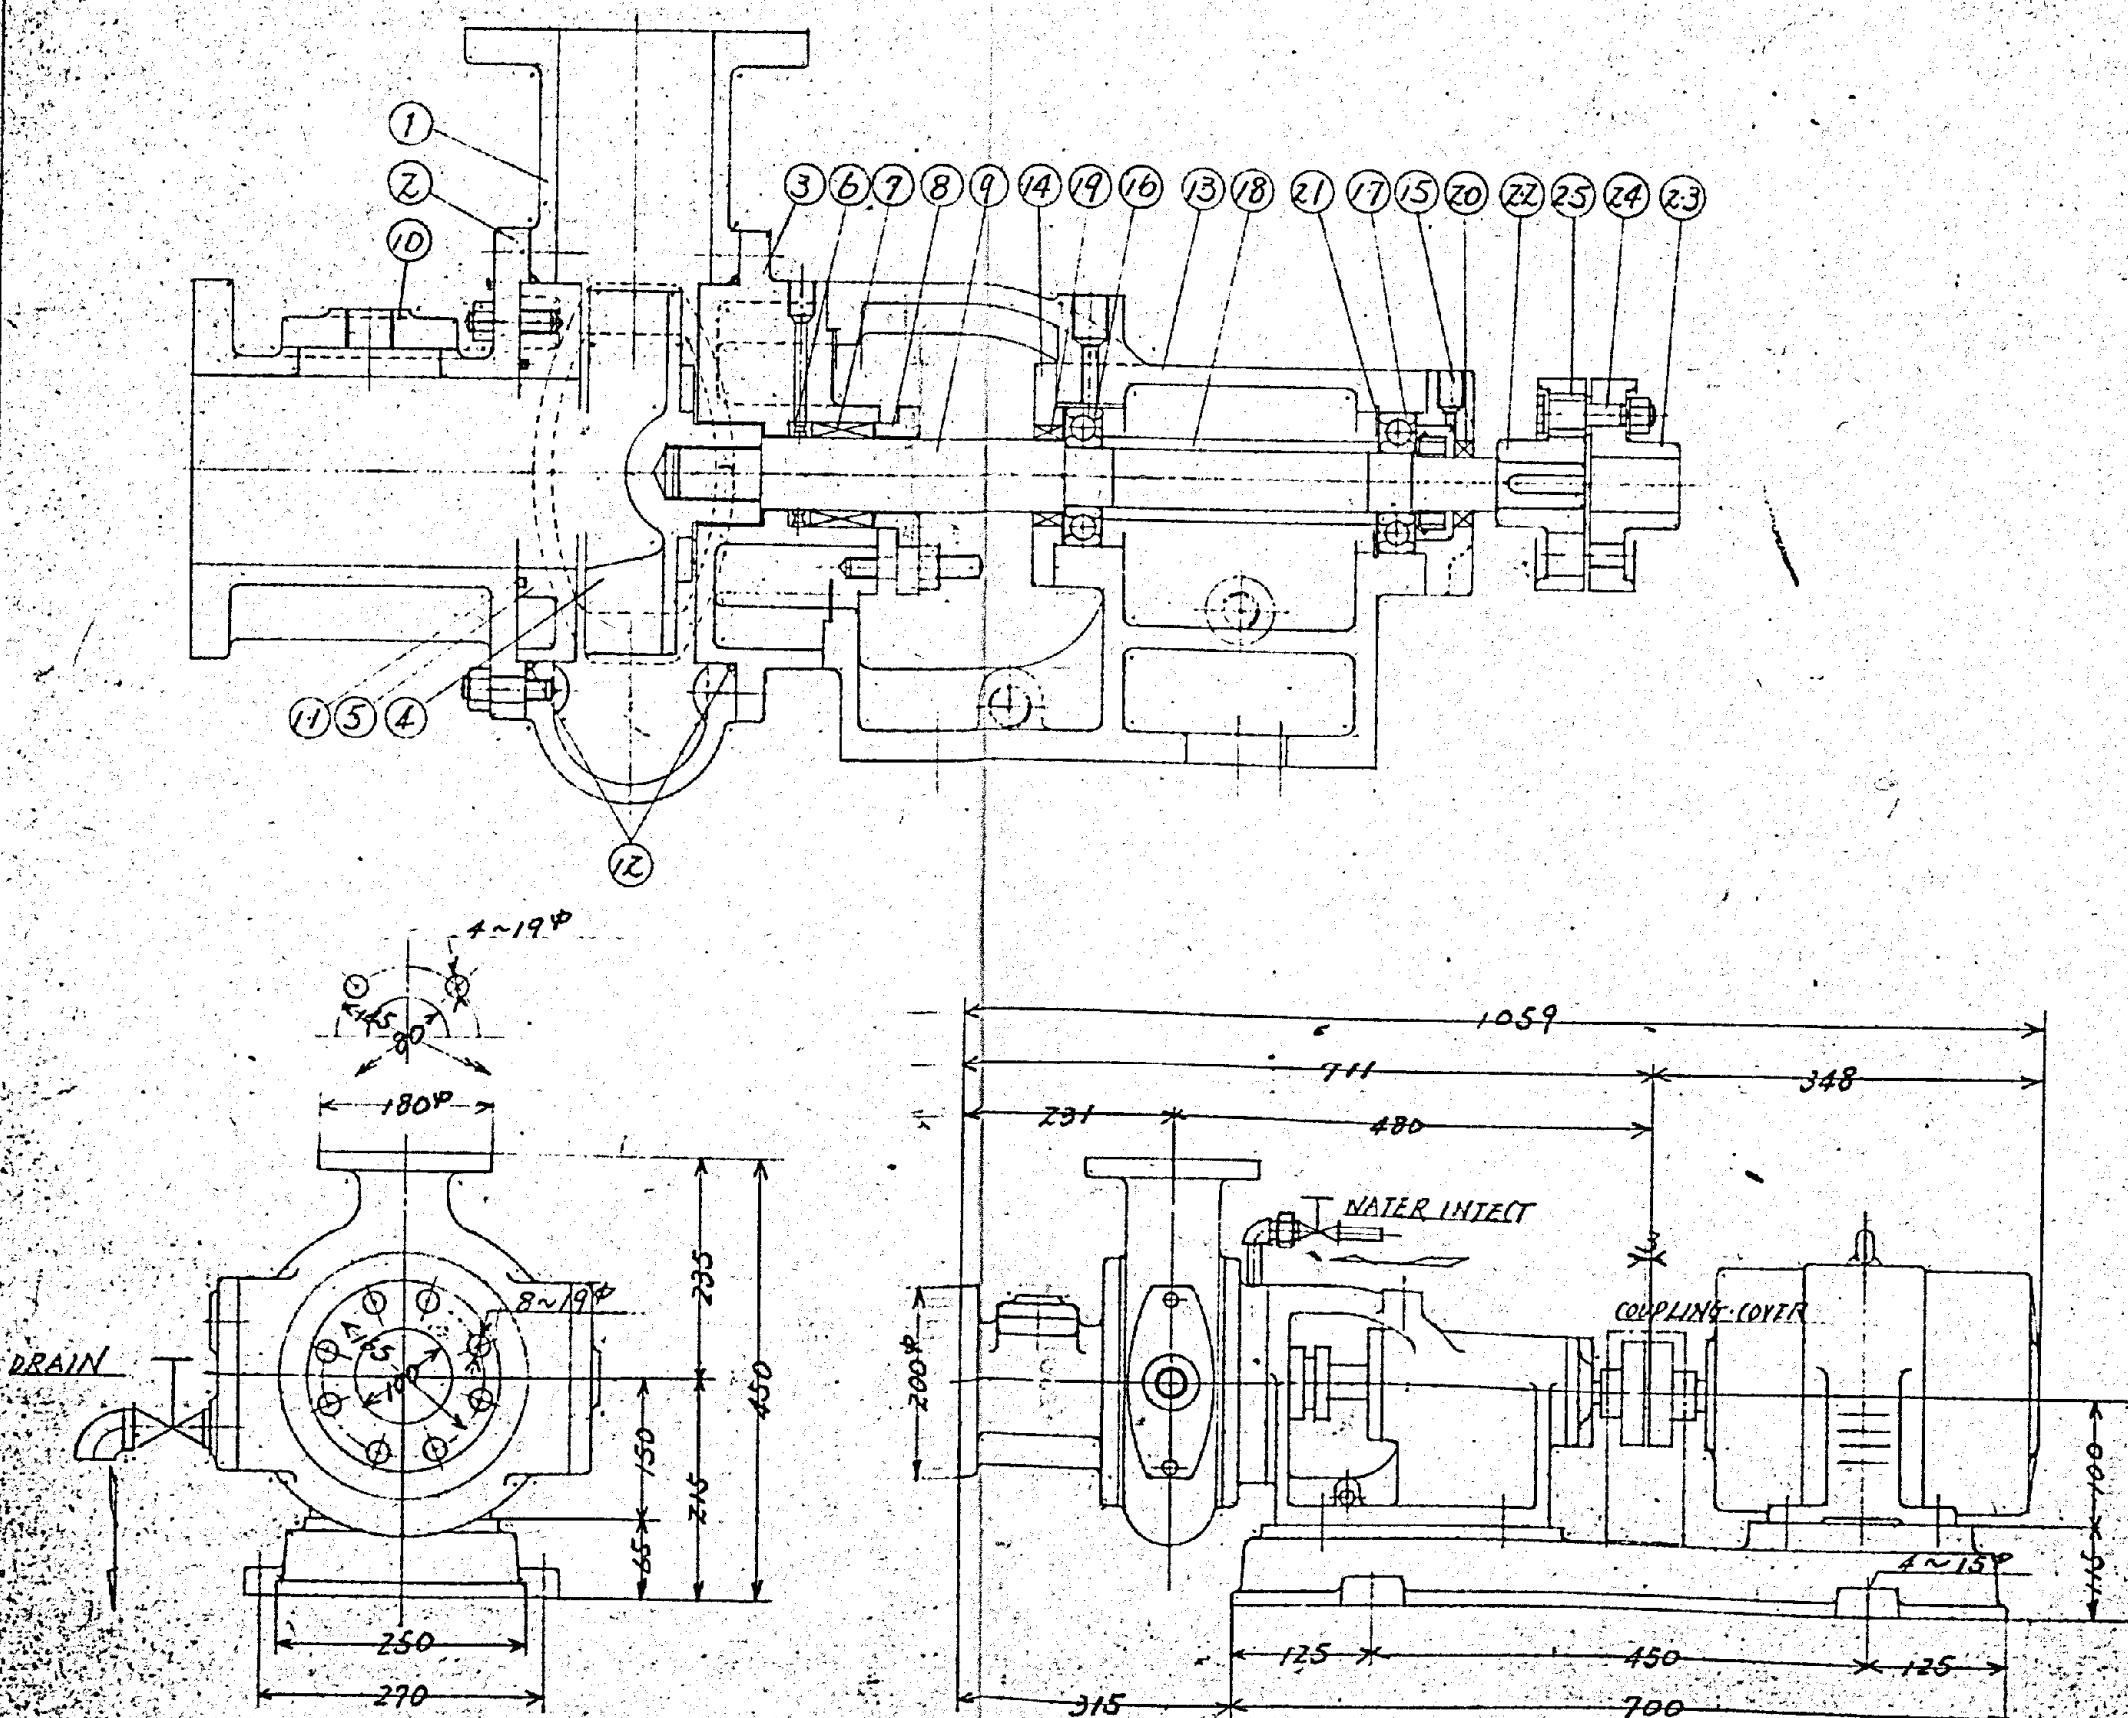

PART NO.	NAME OF PART	MATERIAL	SET	REMARKS
2.5	COUPLING RING	RUBBER	4	#2
2.4	COUPLING BOLT	S25C	4	#2
2.3	FLEXIBLE COUPLING	FC25	1	JIS A-112
2.2	FLEXIBLE COUPLING	FC25	1	JIS A-112
2.1	SNAP RING	SVP-3	1	JIS A-72
2.0	OIL SEAL	RUBBER	1	26428
1.9	OIL SEAL	RUBBER	1	385811
1.8	BEARING COLLAR	S341	1	
1.7	BALL BEARING	SIN2	1	#306
1.6	BALL BEARING	SIN2	1	#306
1.5	OUT SIDE COVER	FC25	1	
1.4	INSIDE COVER	FC25	1	
1.3	BEARING CASE	FC25	1	
1.2	O RING PACKING	RUBBER	1	
1.1	O RING PACKING	RUBBER	1	
1.0	COVER	FC25	3	
9	SHAFT	SUS403	1	
8	PACKING GLAND	BC3	1	
7	SHAFT PACKING	1SET	1	PILLAR 4101
6	GROOVE RING	BC3	1	
5	SIDE PLATE	FC25	1	
4	IMPELLAR	FC25	1	
3	STUFFING BOX	FC25	1	
2	CASING COVER	FC25	1	
1	CASING	FC25	1	


MOTOR	2.2 KW 4 P	60 HZ
R.P.M	1750 r.p.m	
TOTAL HEAD	5m	
DEL HEAD	SUC LIFT	
CAPACITY	200 l/min	W.T.P
BORE SIZE	100 mm x 80 mm	2.5m
TYPE	BFG-4010	

施工年度	令和 8 年度		
工事名	し尿等受入施設緑泉園更新工事		
施工場所	京田辺市 草内 地内		
図名	汚泥圧送ポンプ		
図面番号	4-99	縮尺	NONE
京田辺市			

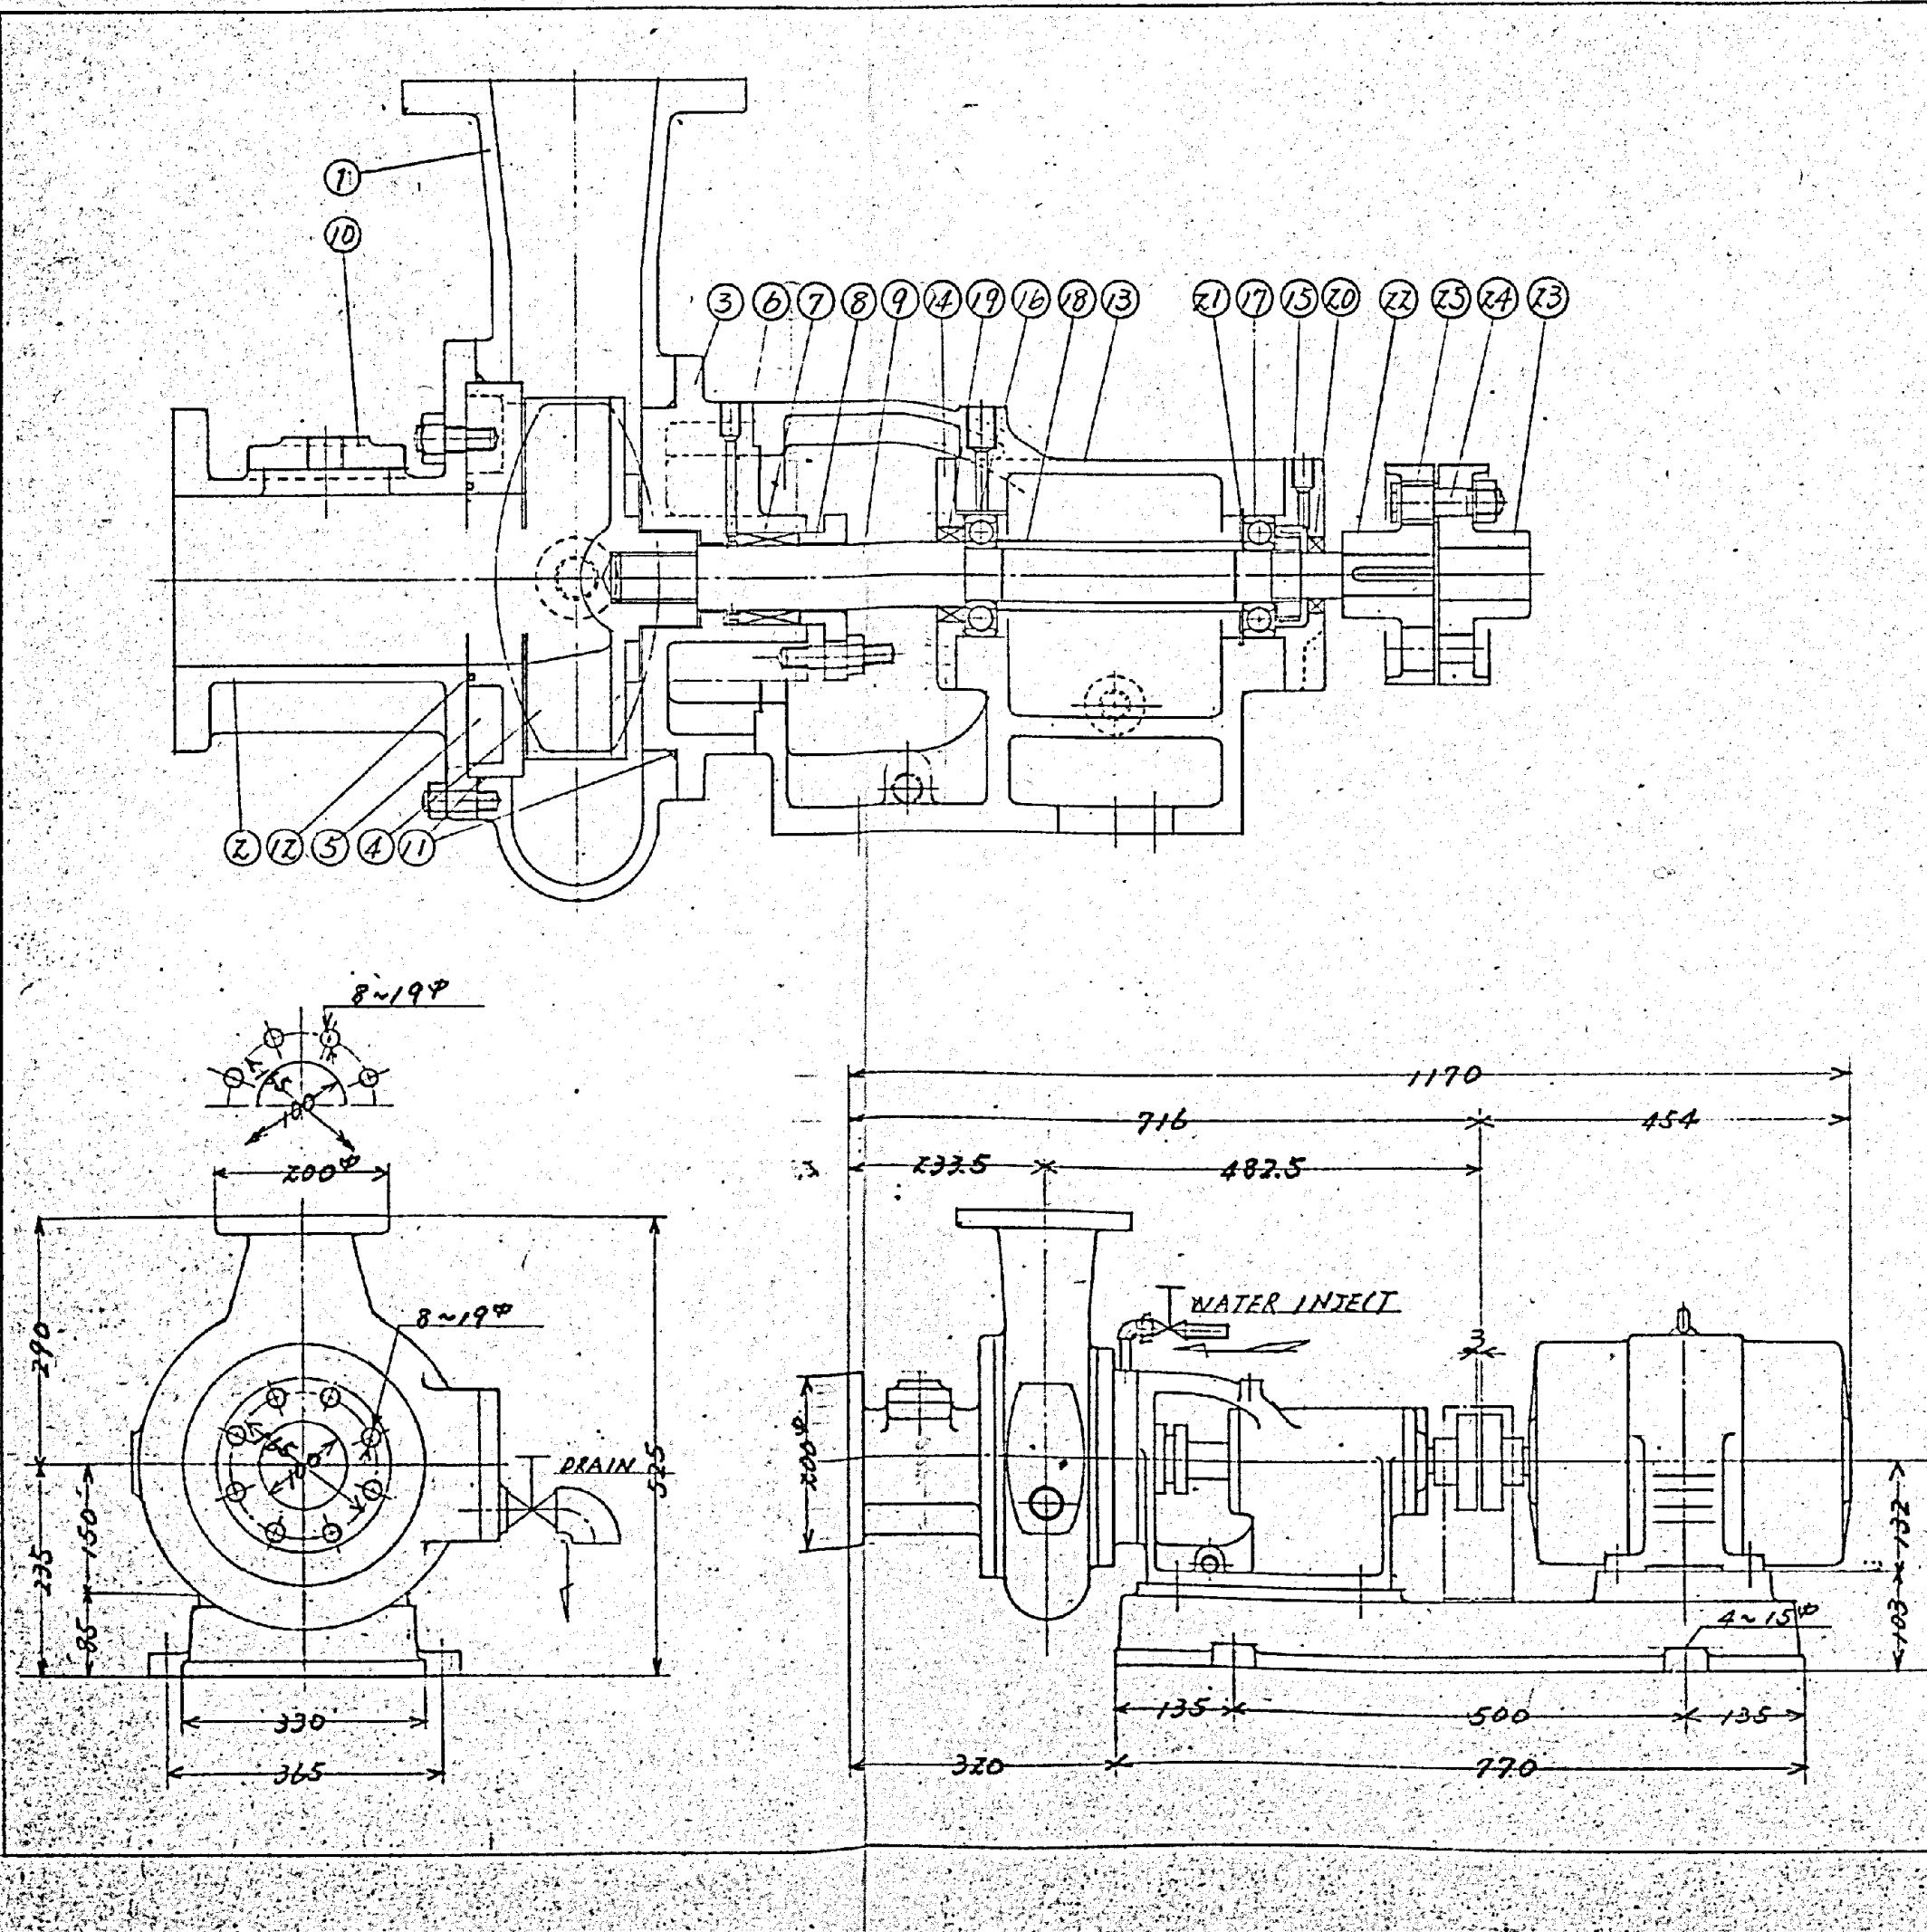

Part No	Name of Part	Material	Set	Remarks
25	COUPLING RING	RUBBER	6	43
24	COUPLING BOLT	SS25C	6	3
13	FLEXIBLE COUPLING	FC25	1	SSA-140
22	FLEXIBLE COUPLING	FC25	1	SSA-140
21	SNAP RING	SUP-3	1	TH-A-72
20	OIL SEAL	RUBBER	1	26428
19	OIL SEAL	RUBBER	1	385811
18	BEARING COLLAR	SS41	1	
17	BALL BEARING	SUJ2	1	6306
16	BALL BEARING	SUJ2	1	6306
15	OUT SIDE COVER	FC25	1	
14	IN SIDE COVER	FC25	1	
13	BEARING CASE	FC25	1	
12	DRIVING PACKING	RUBBER	1	
11	O.RING PACKING	RUBBER	1	
10	COVER	FC25	2	
9	SHAFT	SUS403	1	
8	PACKING GLAND	BC3	1	
7	SHAFT PACKING		1 SET	PILOT H-3122
6	GROOVE RING	BC3	1	
5	SIDE PLATE	FC25	1	
4	IMPELLER	FC25	1	
3	STUFFING BOX	FC25	1	
2	CASING COVER	FC25	1	
1	CASING	FC25	1	
PART NO. NAME OF PART		MATERIAL	SET	REMARKS
MOTOR	5.5 KW 4 P		60	Hz
R.P.M	1750 r.p.m			
TOTAL HEAD	8 m			
DEL HEAD		SUC LIFT		
CAPACITY	500 l/min	W.T.P	2	kg/mt
BORE SIZE	100 mm x 100 mm			
TYPE	BFG-10018			


施工年度	令和 8 年度		
工事名	し尿等受入施設緑泉園更新工事		
施工場所	京田辺市 草内 地内		
図名	コミプラ汚泥圧送ポンプ		
図面番号	4-100	縮 尺	NONE
京田辺市			

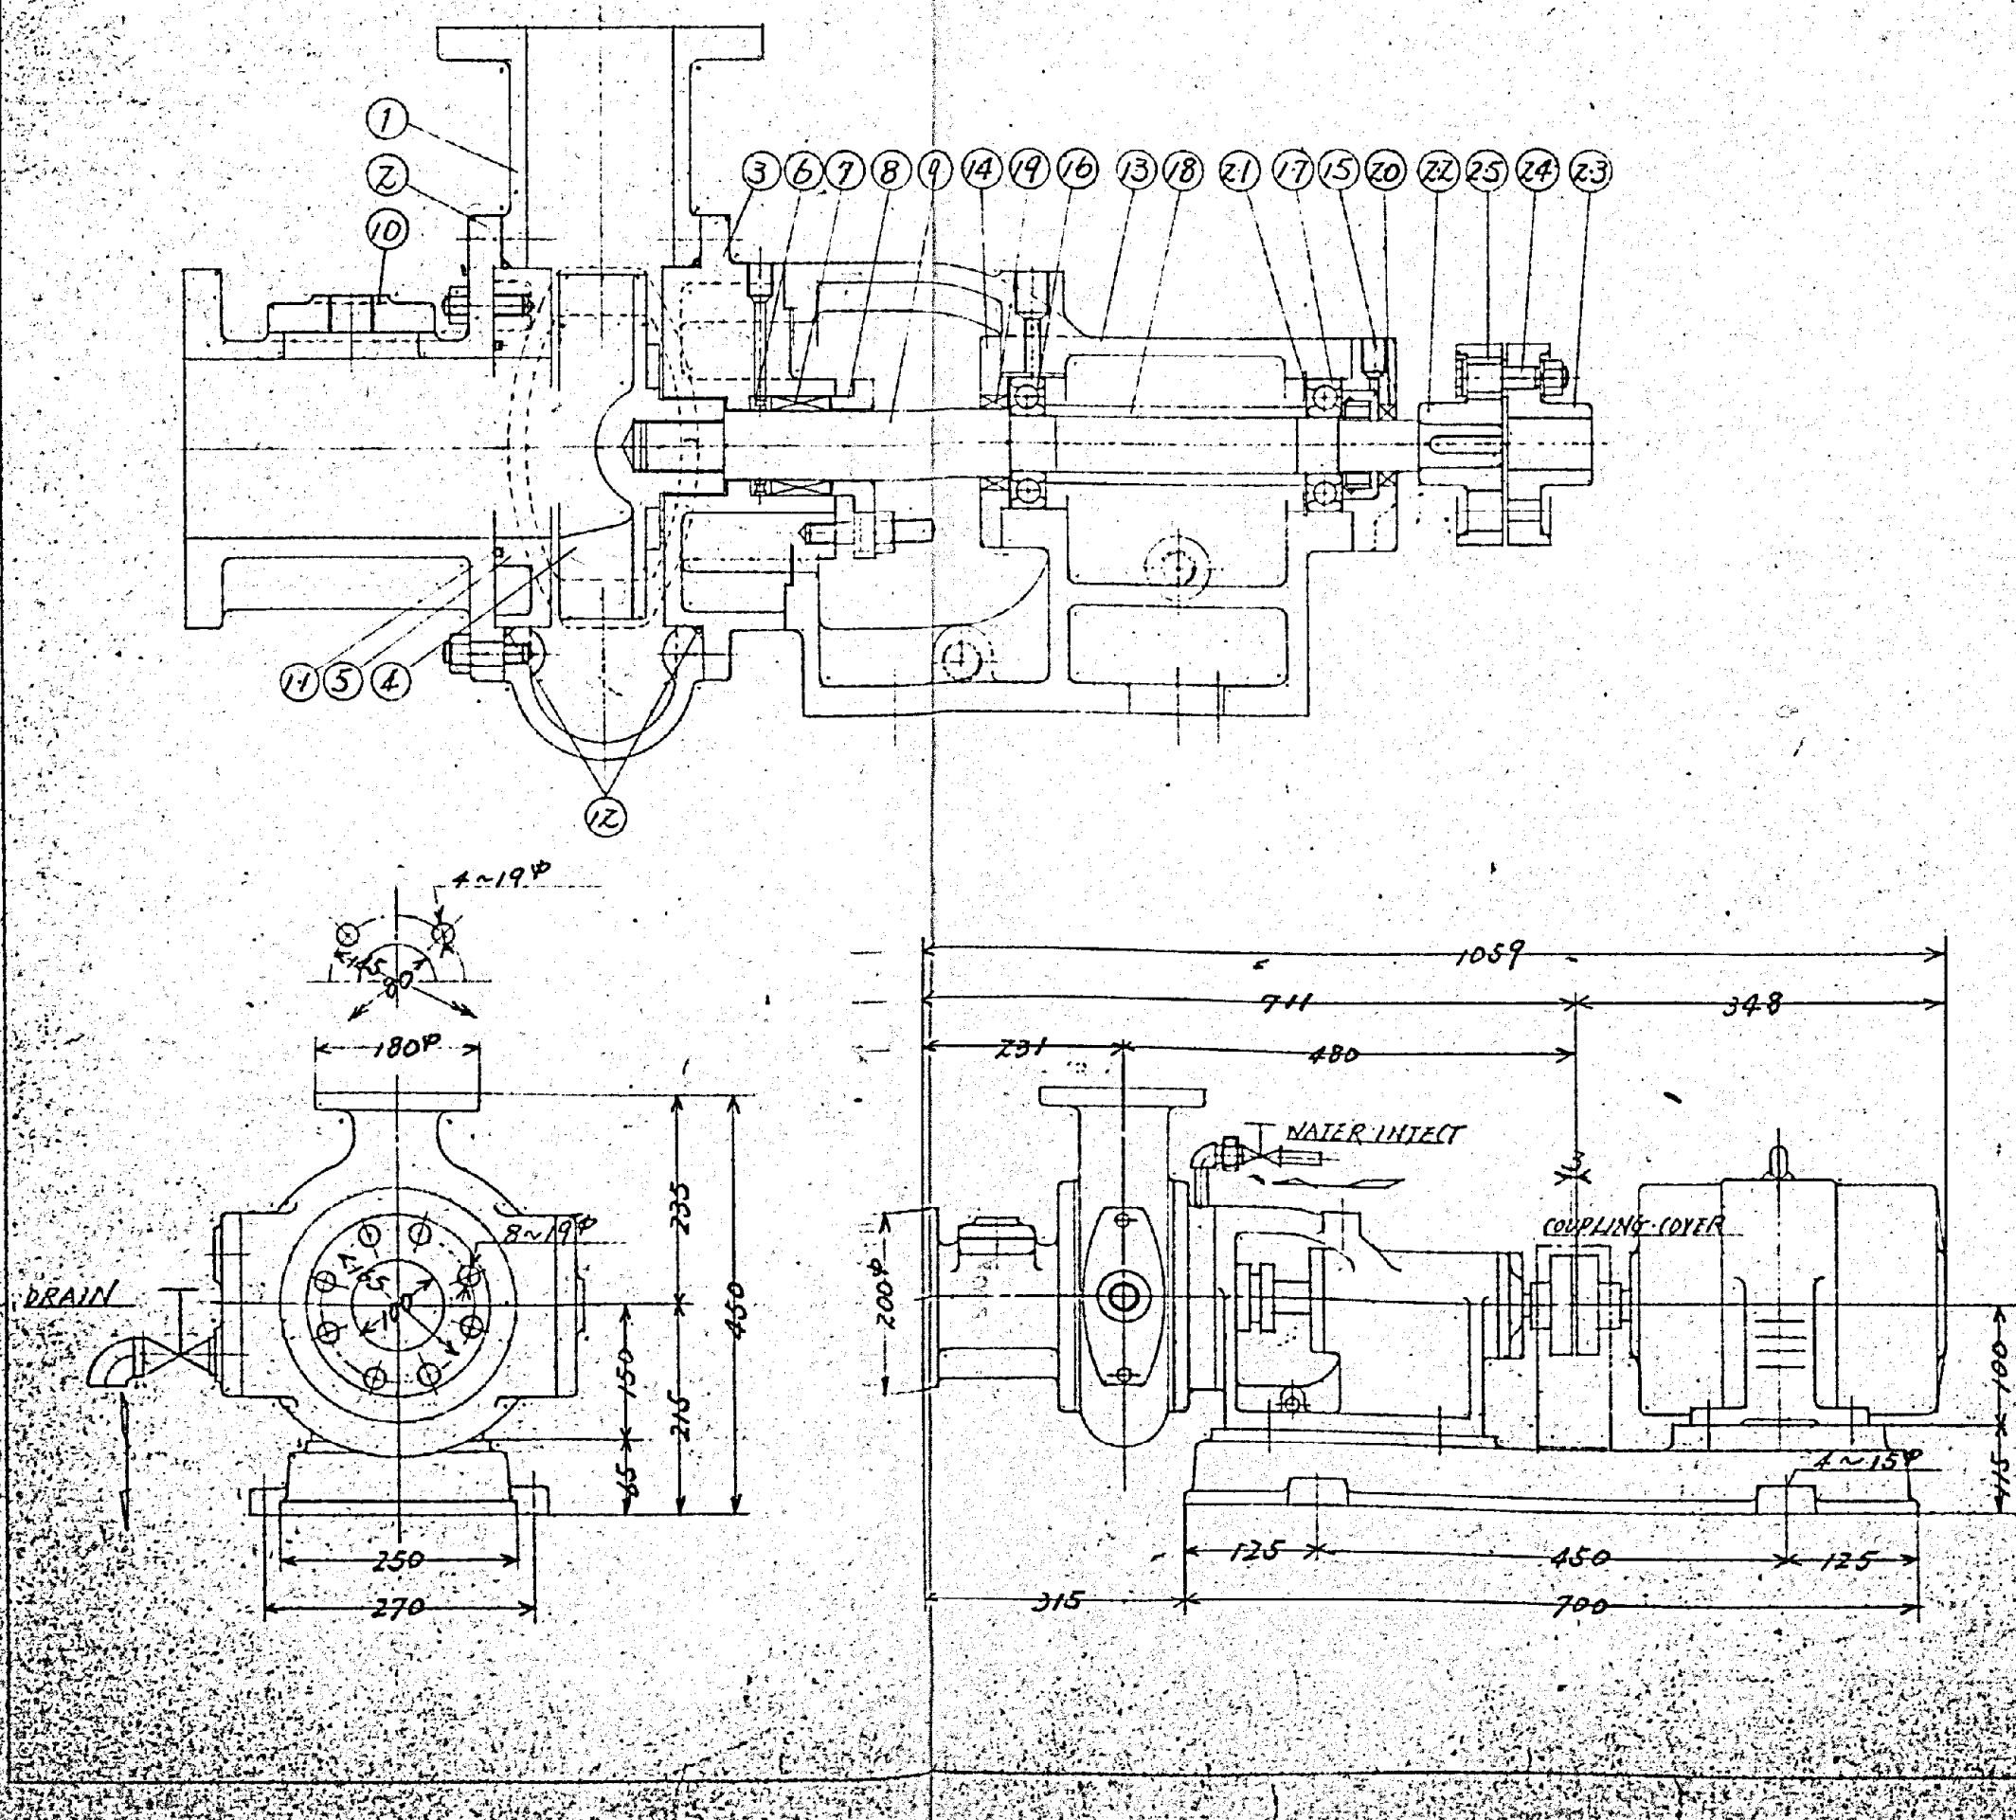

PART NO.	NAME OF PART	MATERIAL	SET	REMARKS
25	COUPLING RING	RUBBER	4	"2
24	COUPLING BOLT	S25C	4	"2
23	FLEXIBLE COUPLING	FC25	1	JIS A-112
22	FLEXIBLE COUPLING	FC25	1	JIS A-112
21	SNAP RING	SVP-3	1	JH-A-72
20	OIL SEAL	RUBBER	1	26428
19	OIL SEAL	RUBBER	1	2385811
18	BEARING COLLAR	SS41	1	
17	BALL BEARING	SU72	1	6306
16	BALL BEARING	SU72	1	6306
15	OUT SIDE COVER	FC25	1	
14	INSIDE COVER	FC25	1	
13	BEARING CASE	FC25	1	
12	O. RING PACKING	RUBBER	1	
11	O. RING PACKING	RUBBER	1	
10	COVER	FC25	3	
9	SHAFT	SUS403	1	
8	PACKING GLAND	BC3	1	
7	SHAFT PACKING	SET	1	PILLAR #4106
6	GROOVE RING	BC3	1	
5	SIDE PLATE	FC25	1	
4	IMPELLAR	FC25	1	
3	STUFFING BOX	FC25	1	
2	CASING COVER	FC25	1	
1	CASING	FC25	1	
PART NO. NAME OF PART MATERIAL SET REMARKS				
MOTOR	2.2 KW 4 P		60	Hz
R.P.M.	1750 r.p.m			
TOTAL HEAD	7 m			
DEL HEAD	SUCLIFT			
CAPACITY	100 l/min	W.T.P.	2.5 m ³ /hr	
BORE SIZE	100 mm x 80 mm			
TYPE	BFG-4010			


施工年度	令和 8 年度		
工事名	し尿等受入施設緑泉園更新工事		
施工場所	京田辺市 草内 地内		
図名	浄化槽汚泥定量ポンプ		
図面番号	4-101	縮尺	NONE


京田辺市

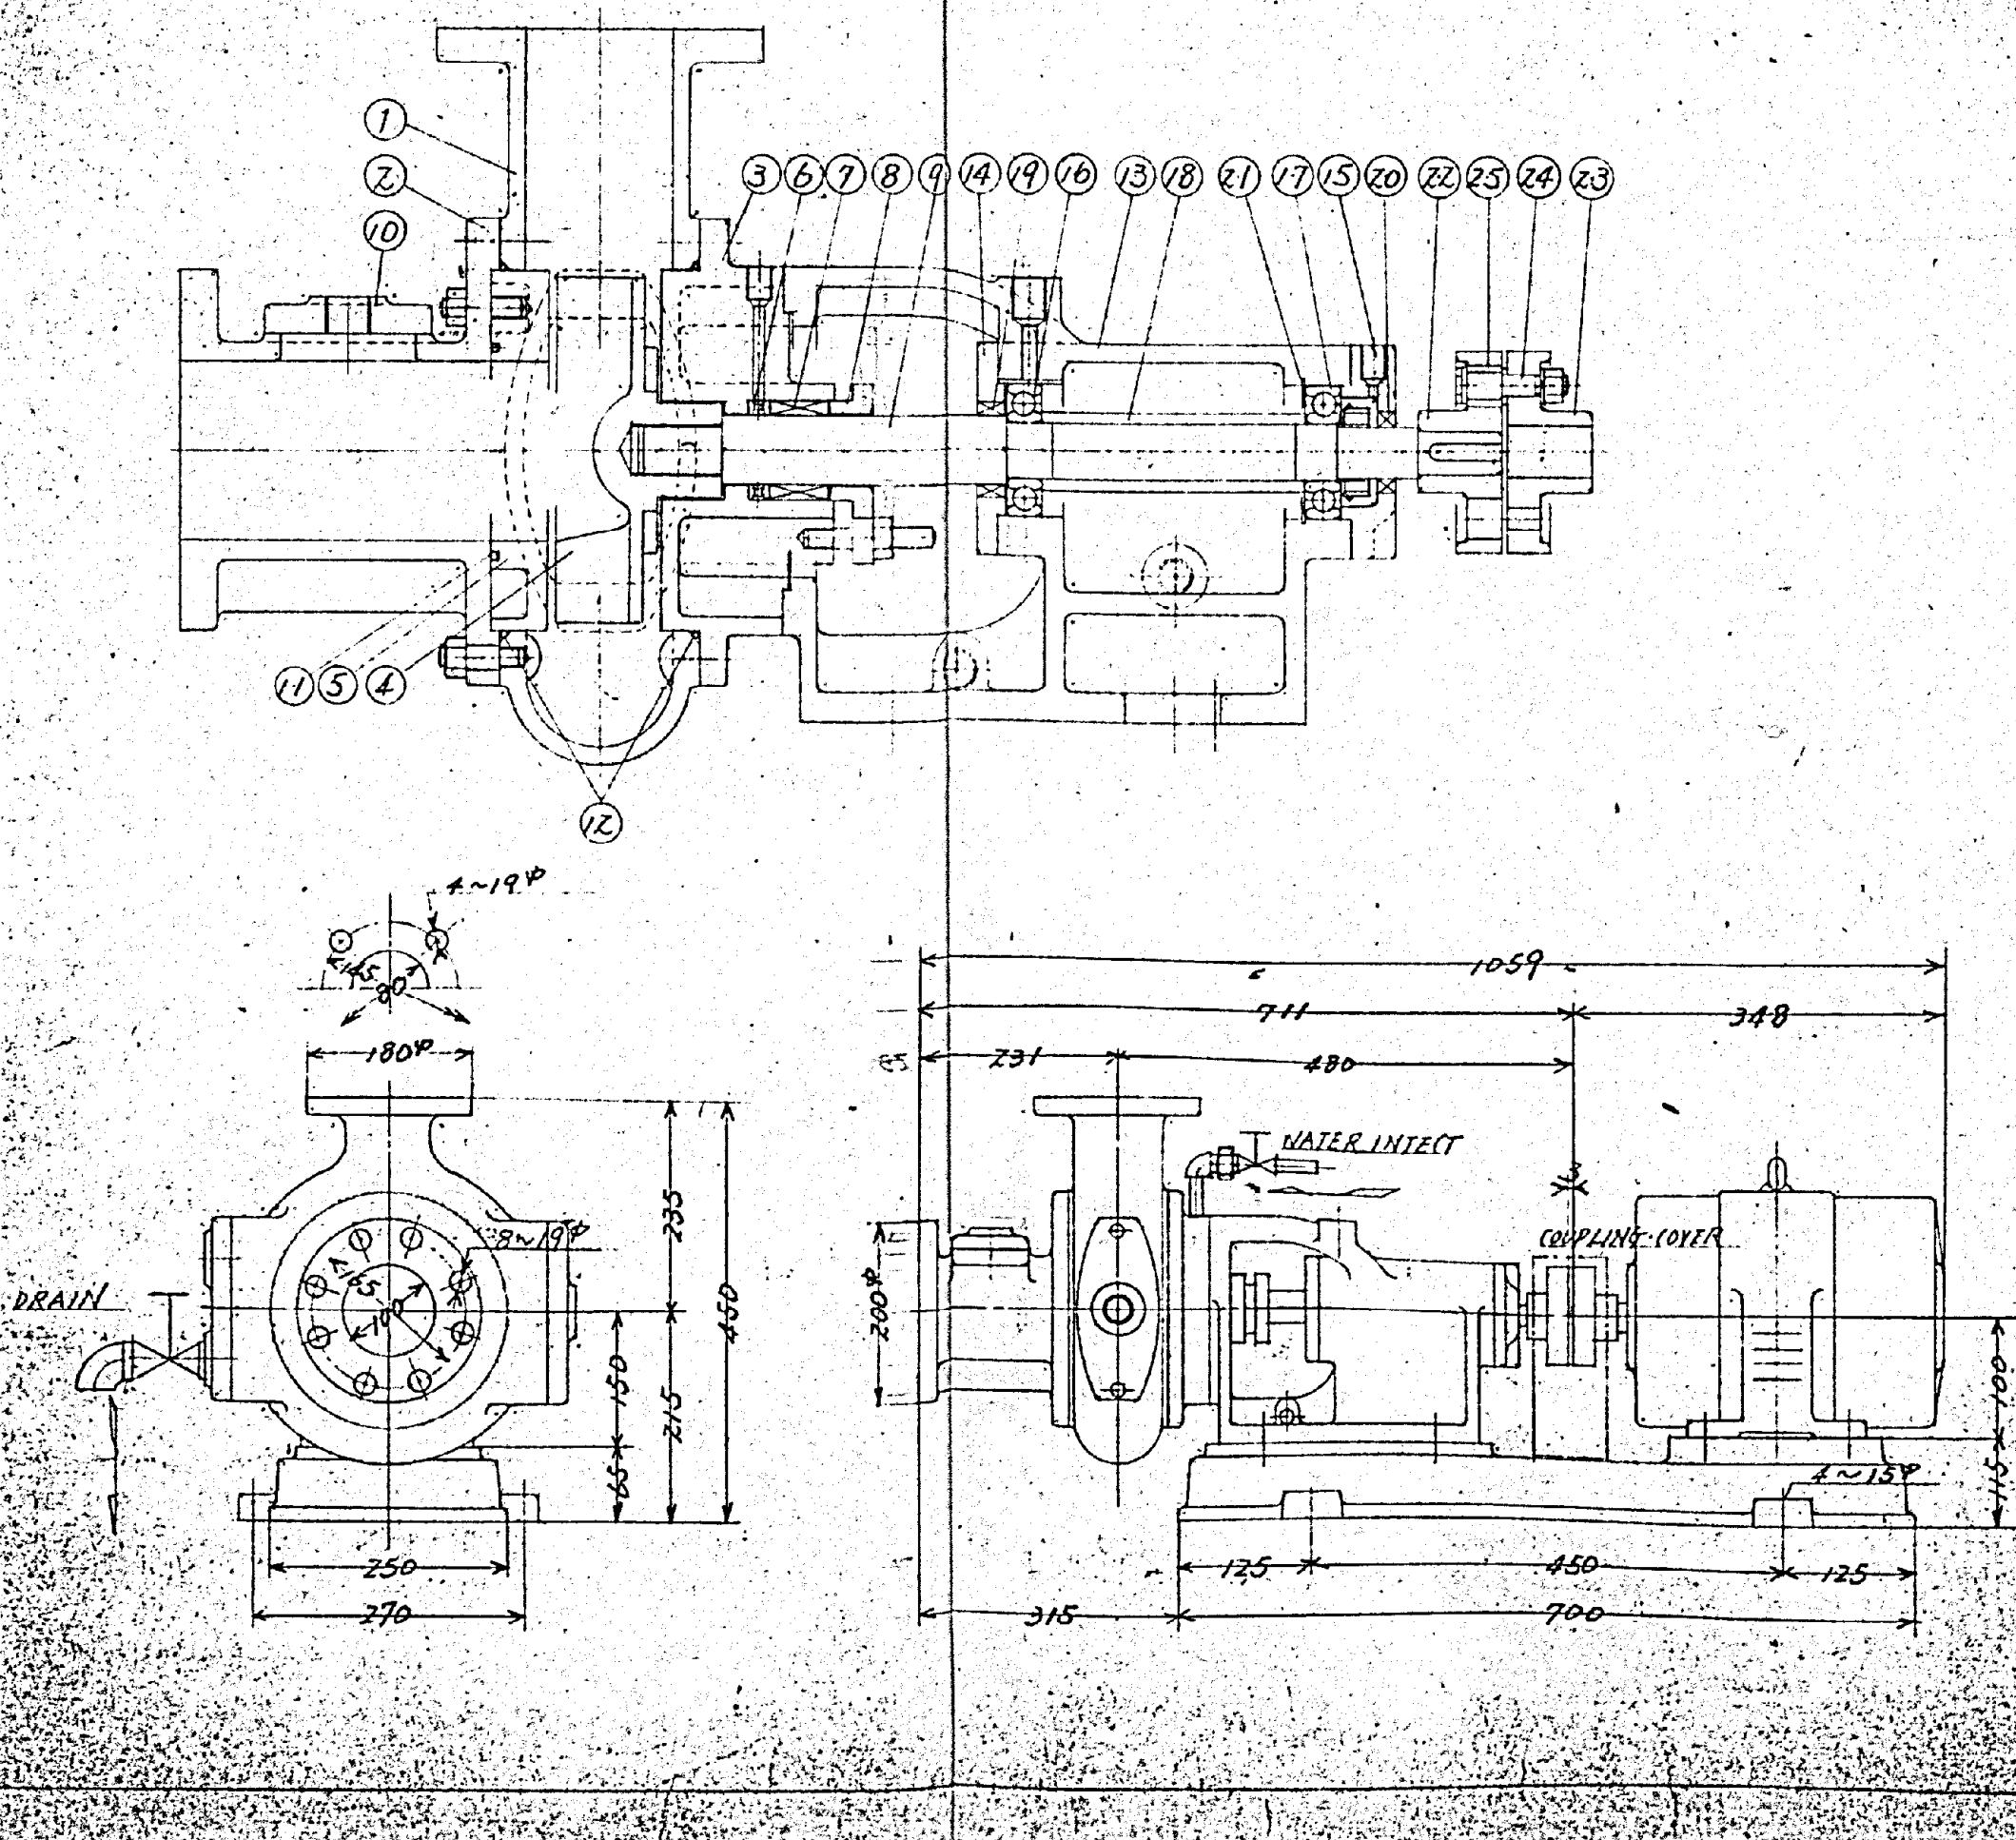

ITEM NO.	NAME OF PART	MATERIAL	SET	REMARKS
25	COUPLING RING	RUBBER	4	#2
24	COUPLING BOLT	S25C	4	#2
23	FLEXIBLE COUPLING	FC25	1	JIS A-112
22	FLEXIBLE COUPLING	FC25	1	JIS A-112
21	SNAP RING	SUP-3	1	TH-A-72
20	OIL SEAL	RUBBER	1	26428
19	OIL SEAL	RUBBER	1	385811
18	BEARING COLLAR	SS41	1	
17	BALL BEARING	SU72	1	#6306
16	BALL BEARING	SU72	1	#6306
15	OUT SIDE COVER	FC25	1	
14	INSIDE COVER	FC25	1	
13	BEARING CASE	FC25	1	
12	O.RING PACKING	RUBBER	1	
11	O.RING PACKING	RUBBER	1	
10	COVER	FC25	3	
9	SHAFT	SUS403	1	
8	PACKING GLAND	BC3	1	
7	SHAFT PACKING		1 SET	PILAR GLD
6	GROOVE RING	BC3	1	
5	SIDE PLATE	FC25	1	
4	IMPELLAR	FC25	1	
3	STUFFING BOX	FC25	1	
2	CASING COVER	FC25	1	
1	CASING	FC25	1	
PART NO.	NAME OF PART	MATERIAL	SET	REMARKS
MOTOR	2.2 KW 4 P		60	HZ
R.P.M	1750	r.p.m		
TOTAL HEAD	7m			
DEL HEAD		SUG LIFT		
CAPACITY	100 c/min	W.T.P	2	l/min
BORE SIZE	100 mm x 80 mm			
TYPE	BFG-4010			


施工年度	令和 8 年度		
工事名	し尿等受入施設緑泉園更新工事		
施工場所	京田辺市 草内 地内		
図名	し尿定量ポンプ		
図面番号	4-102	縮尺	NONE
京田辺市			

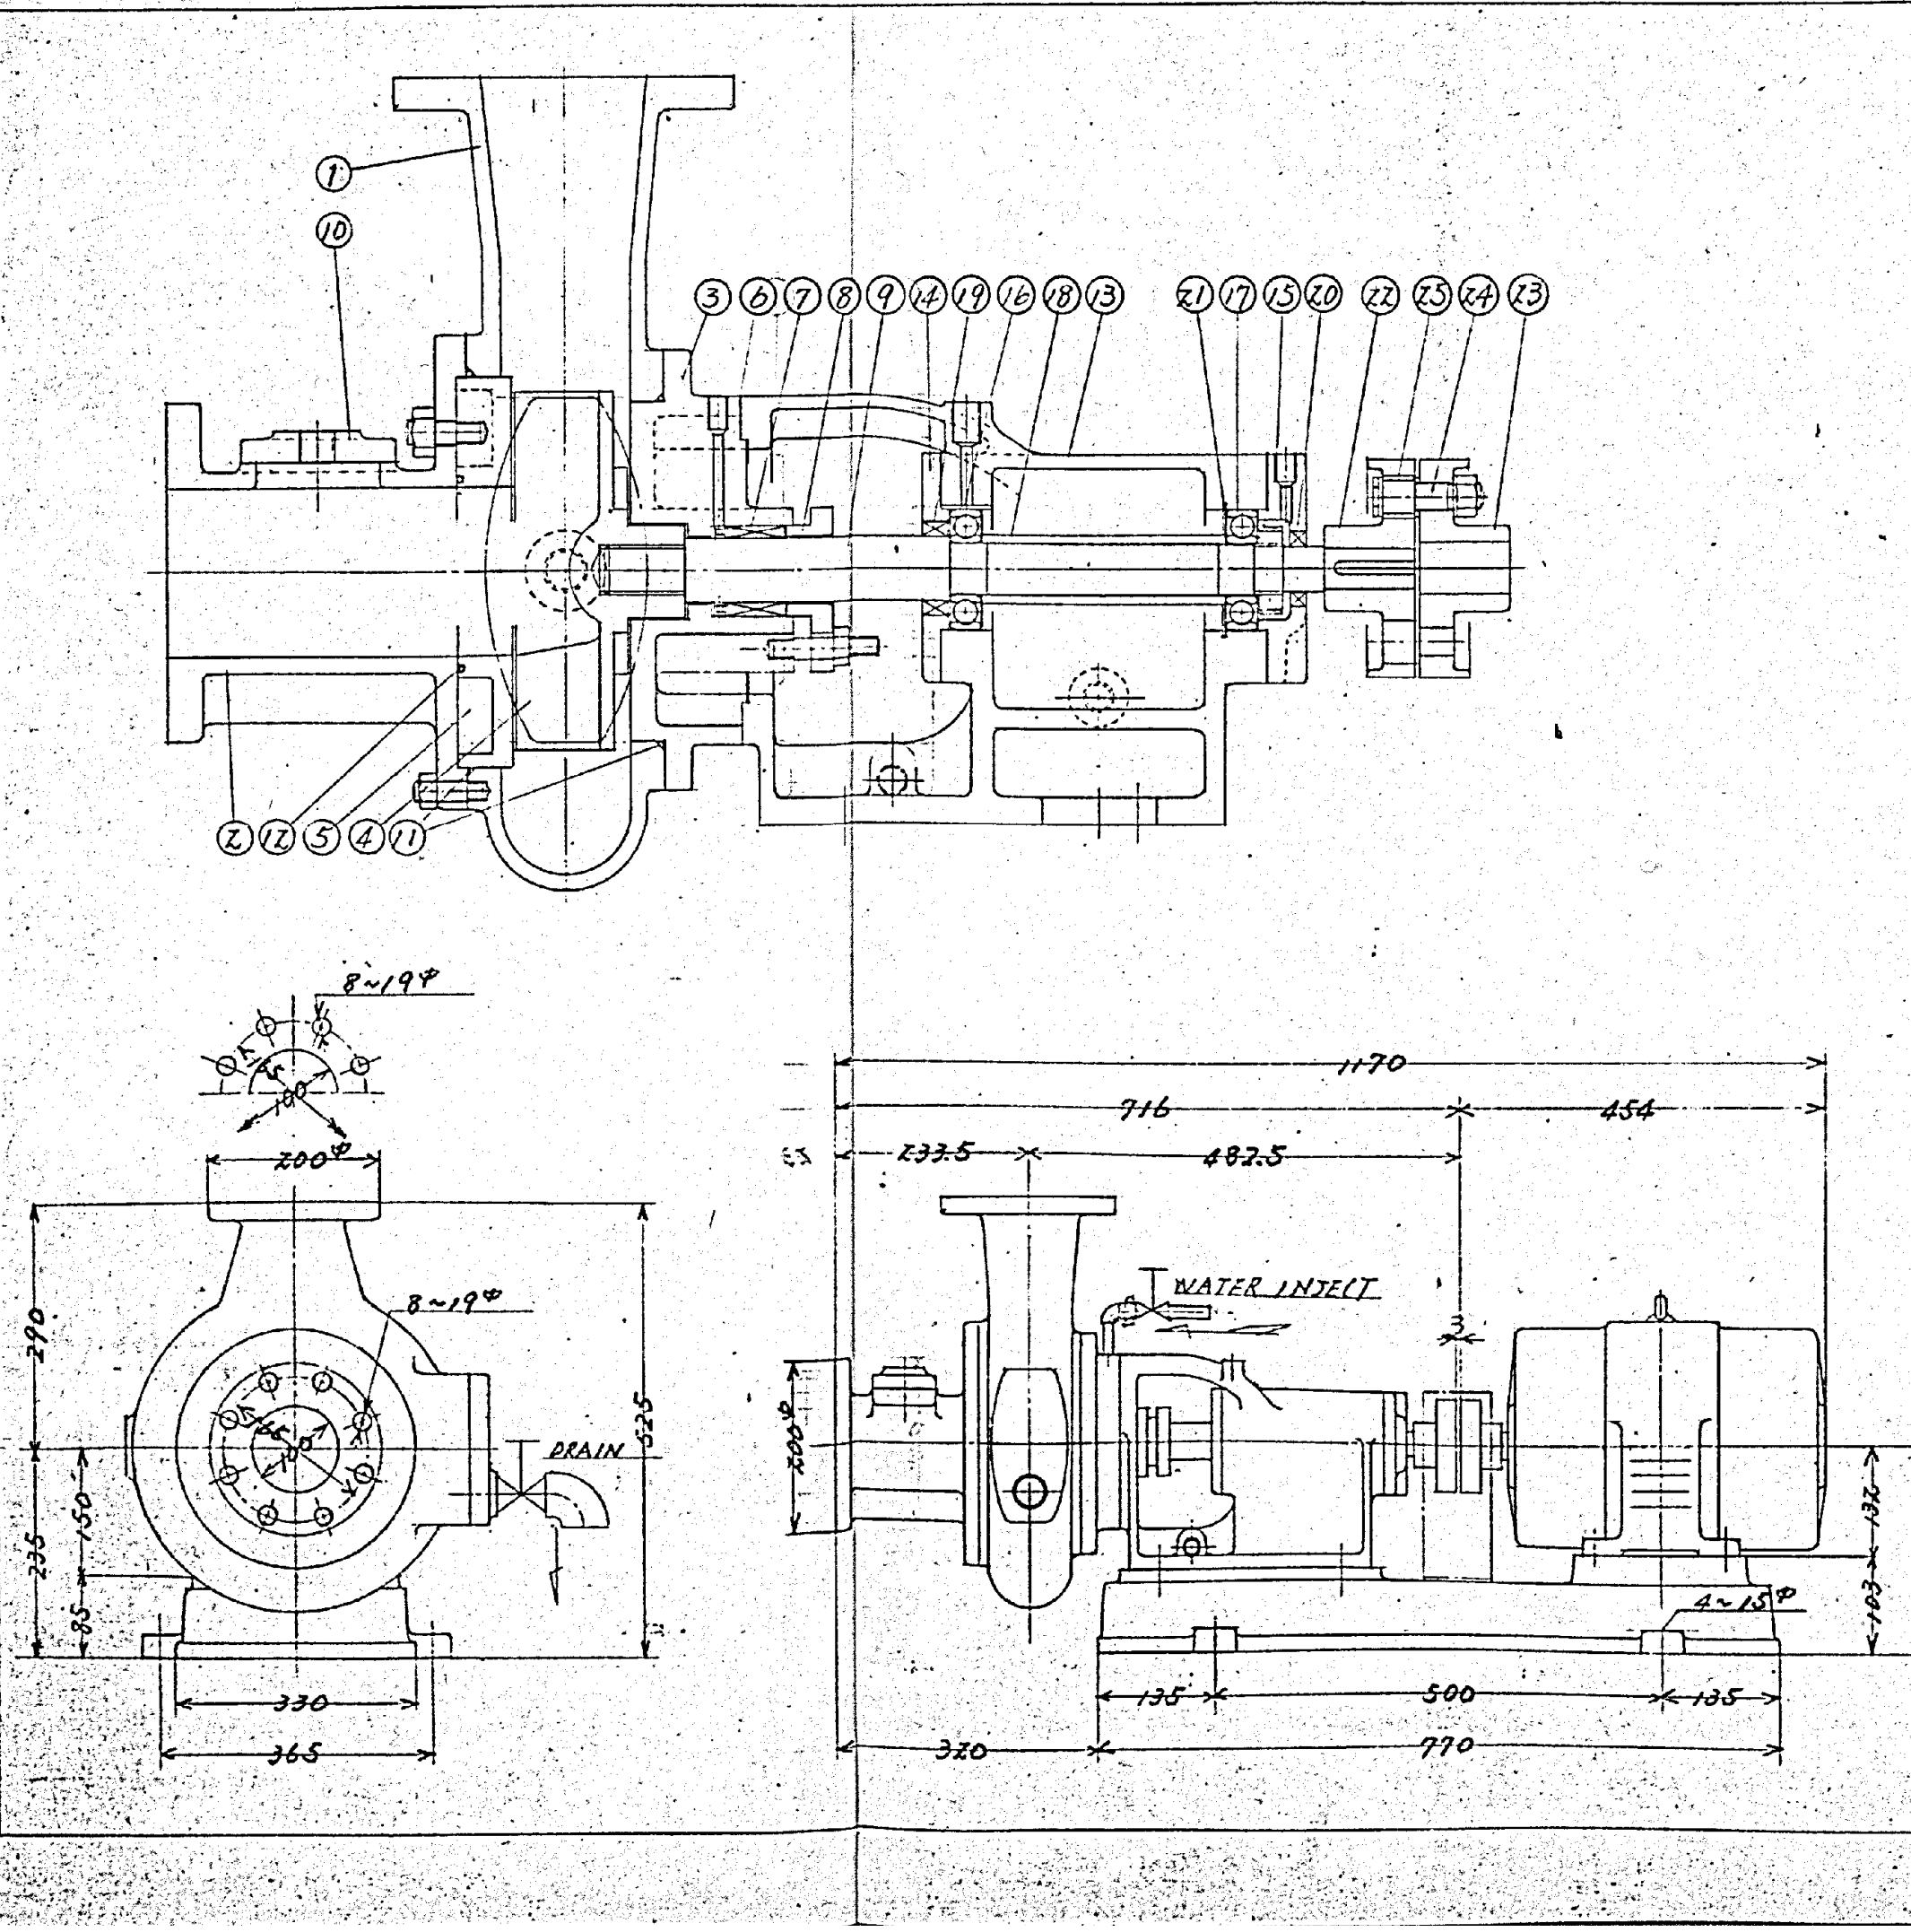

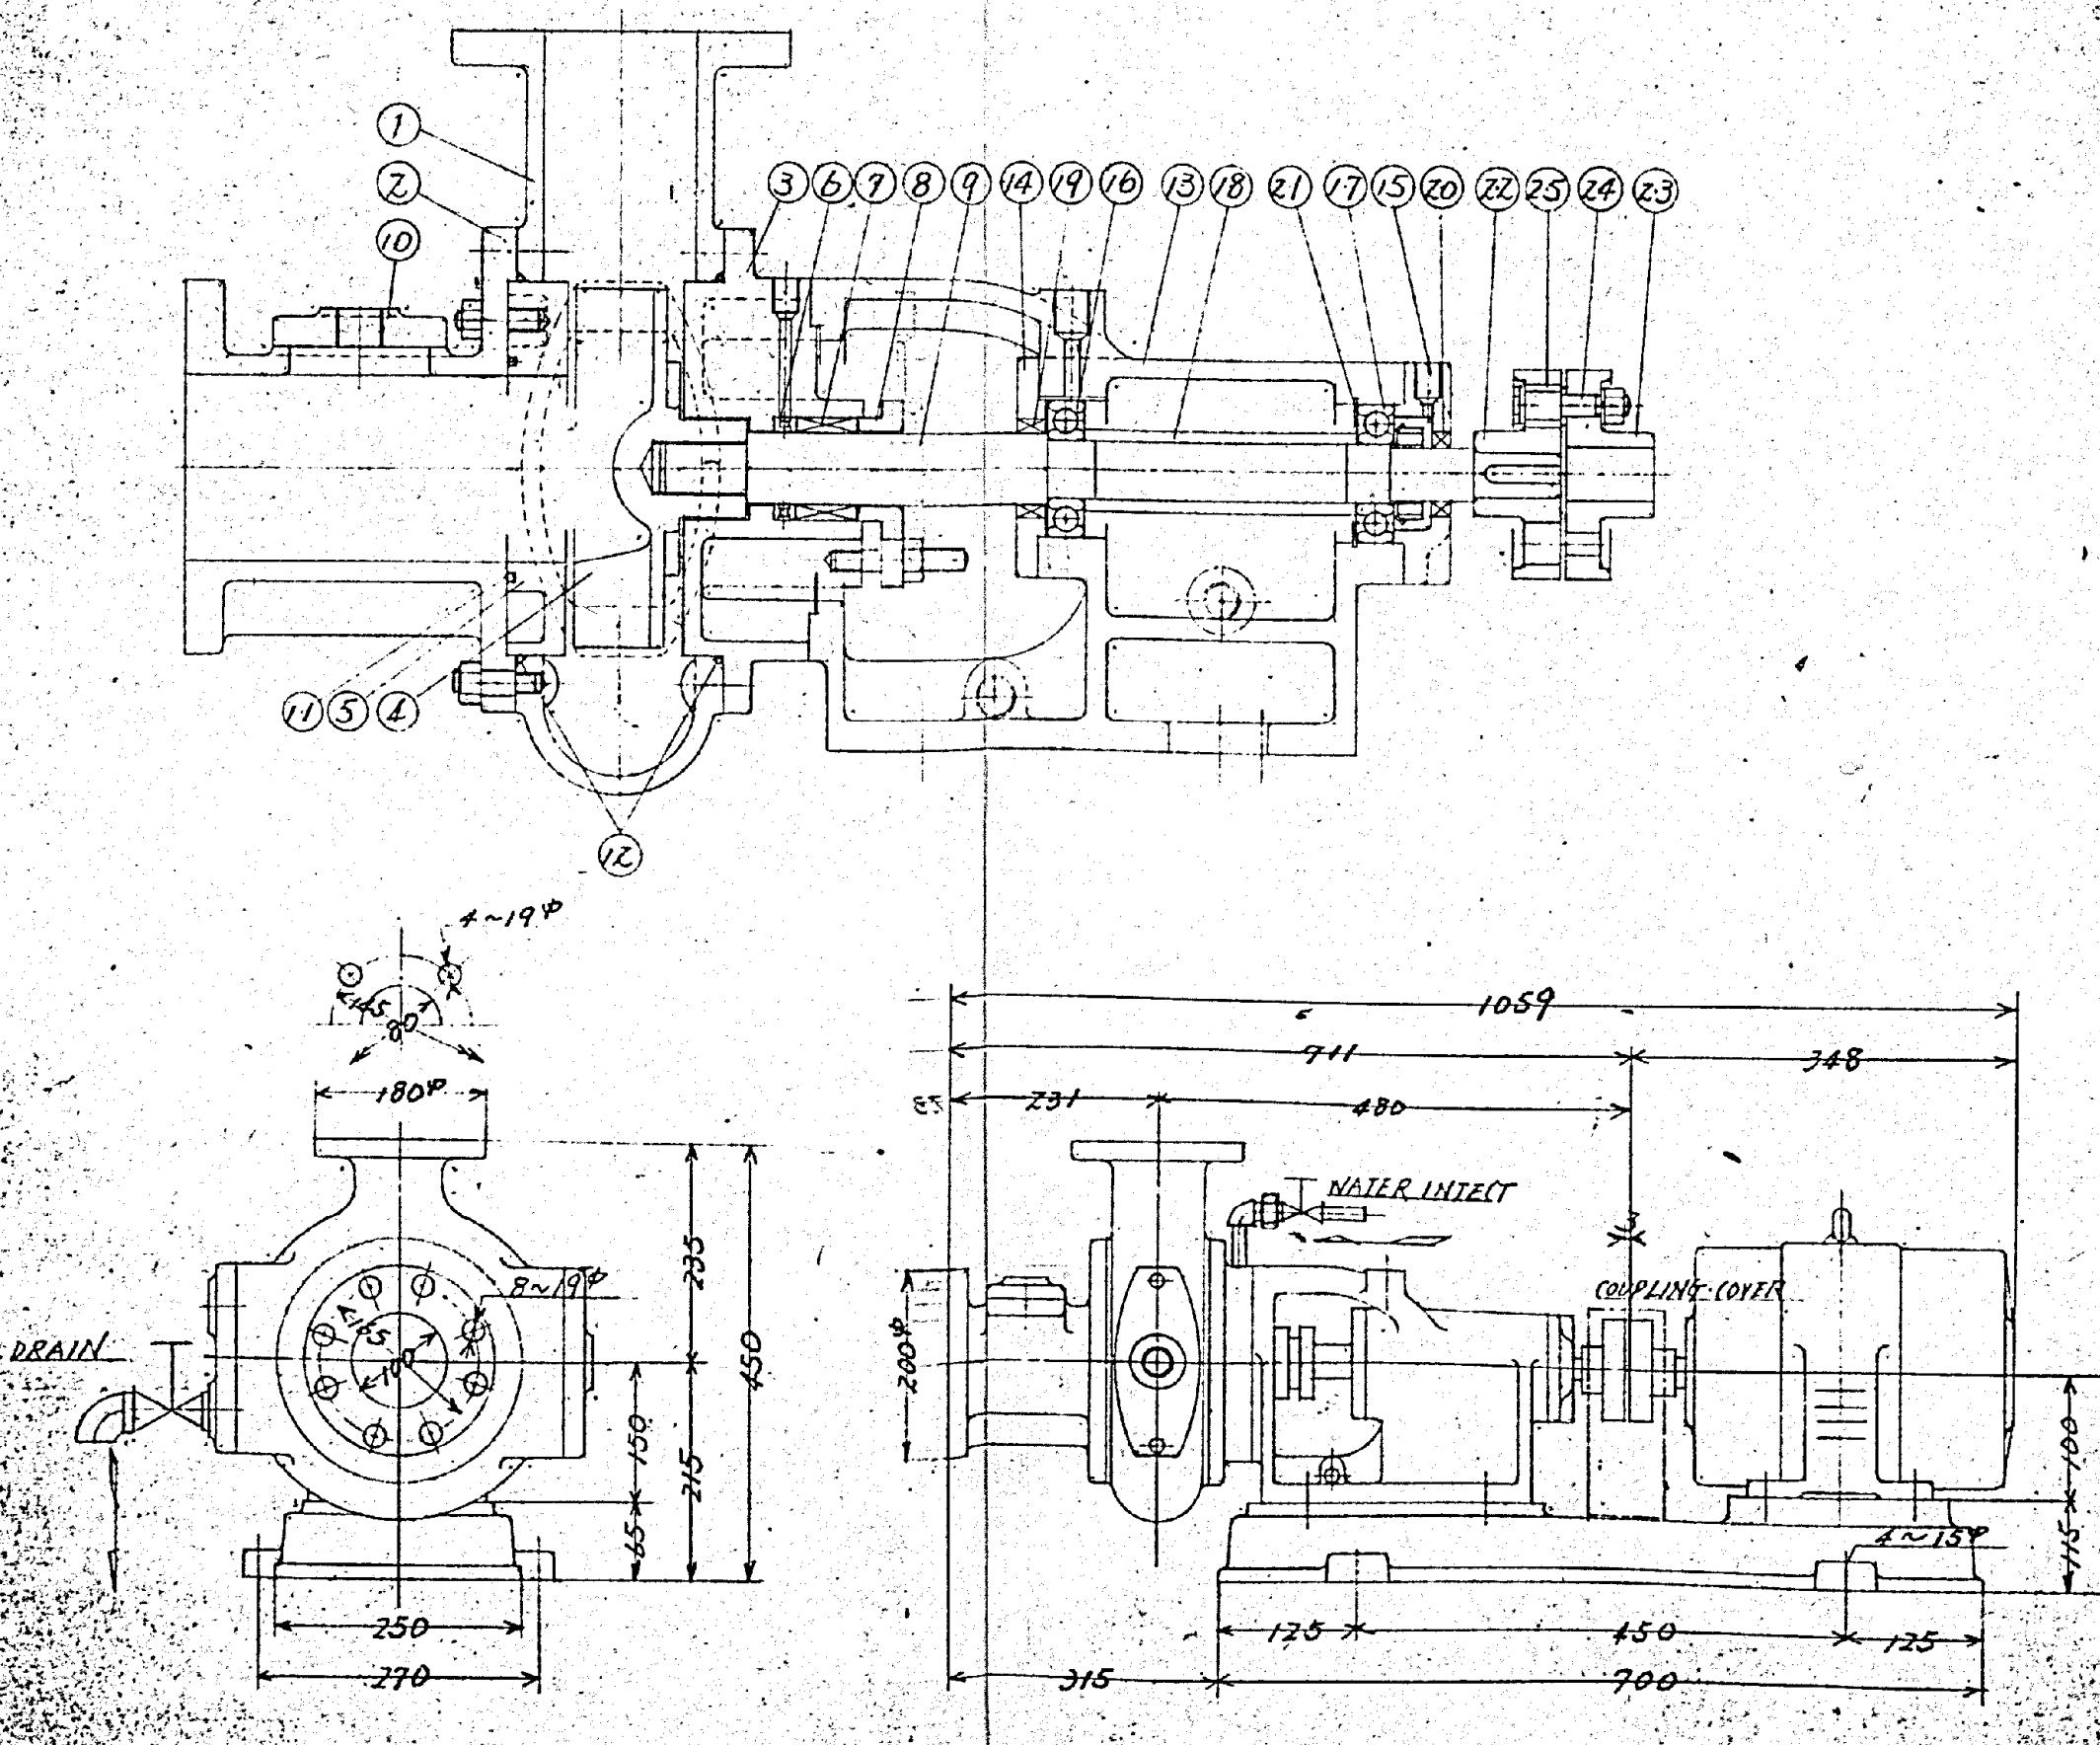


PART NO.	NAME OF PART	MATERIAL	SET	REMARKS
25	COUPLING RING	RUBBER	4	"2
24	COUPLING BOLT	S25C	4	"2
23	FLEXIBLE COUPLING	FC25	1	TISA-112
22	FLEXIBLE COUPLING	FC25	1	TISA-112
21	SNAP RING	SVP-3	1	TH-A-72
20	OIL SEAL	RUBBER	1	26428
19	OIL SEAL	RUBBER	1	3385811
18	BEARING COLLAR	SS41	1	
17	BALL BEARING	SUJ2	1	"6306
16	BALL BEARING	SUJ2	1	"6306
15	OUT SIDE COVER	FC25	1	
14	INSIDE COVER	FC25	1	
13	BEARING CASE	FC25	1	
12	O RING PACKING	RUBBER	1	
11	O RING PACKING	RUBBER	1	
10	COVER	FC25	3	
9	SHAFT	SUS403	1	
8	PACKING GLAND	BC3	1	
7	SHAFT PACKING	1 SET PILLAR EGOOL		
6	GROOVE RING	BC3	1	
5	SIDE PLATE	FC25	1	
4	IMPELLAR	FC25	1	
3	STUFFING BOX	FC25	1	
2	CASING COVER	FC25	1	
1	CASING	FC25	1	
MOTOR	Z.Z KW 4 P		60 HZ	
R.P.M	1750 r.p.m			
TOTAL HEAD	5m			
DEL HEAD	SUGLIFT			
CAPACITY	100 g/min	WTP	2.7 m ³ /hr	
BORE SIZE	100 mm x 80 mm			
TYPE	BFG-4010			

施工年度	令和 8 年度		
工事名	し尿等受入施設緑泉園更新工事		
施工場所	京田辺市 草内 地内		
図名	余剰汚泥定量ポンプ		
図面番号	4-104	縮尺	NONE
京田辺市			

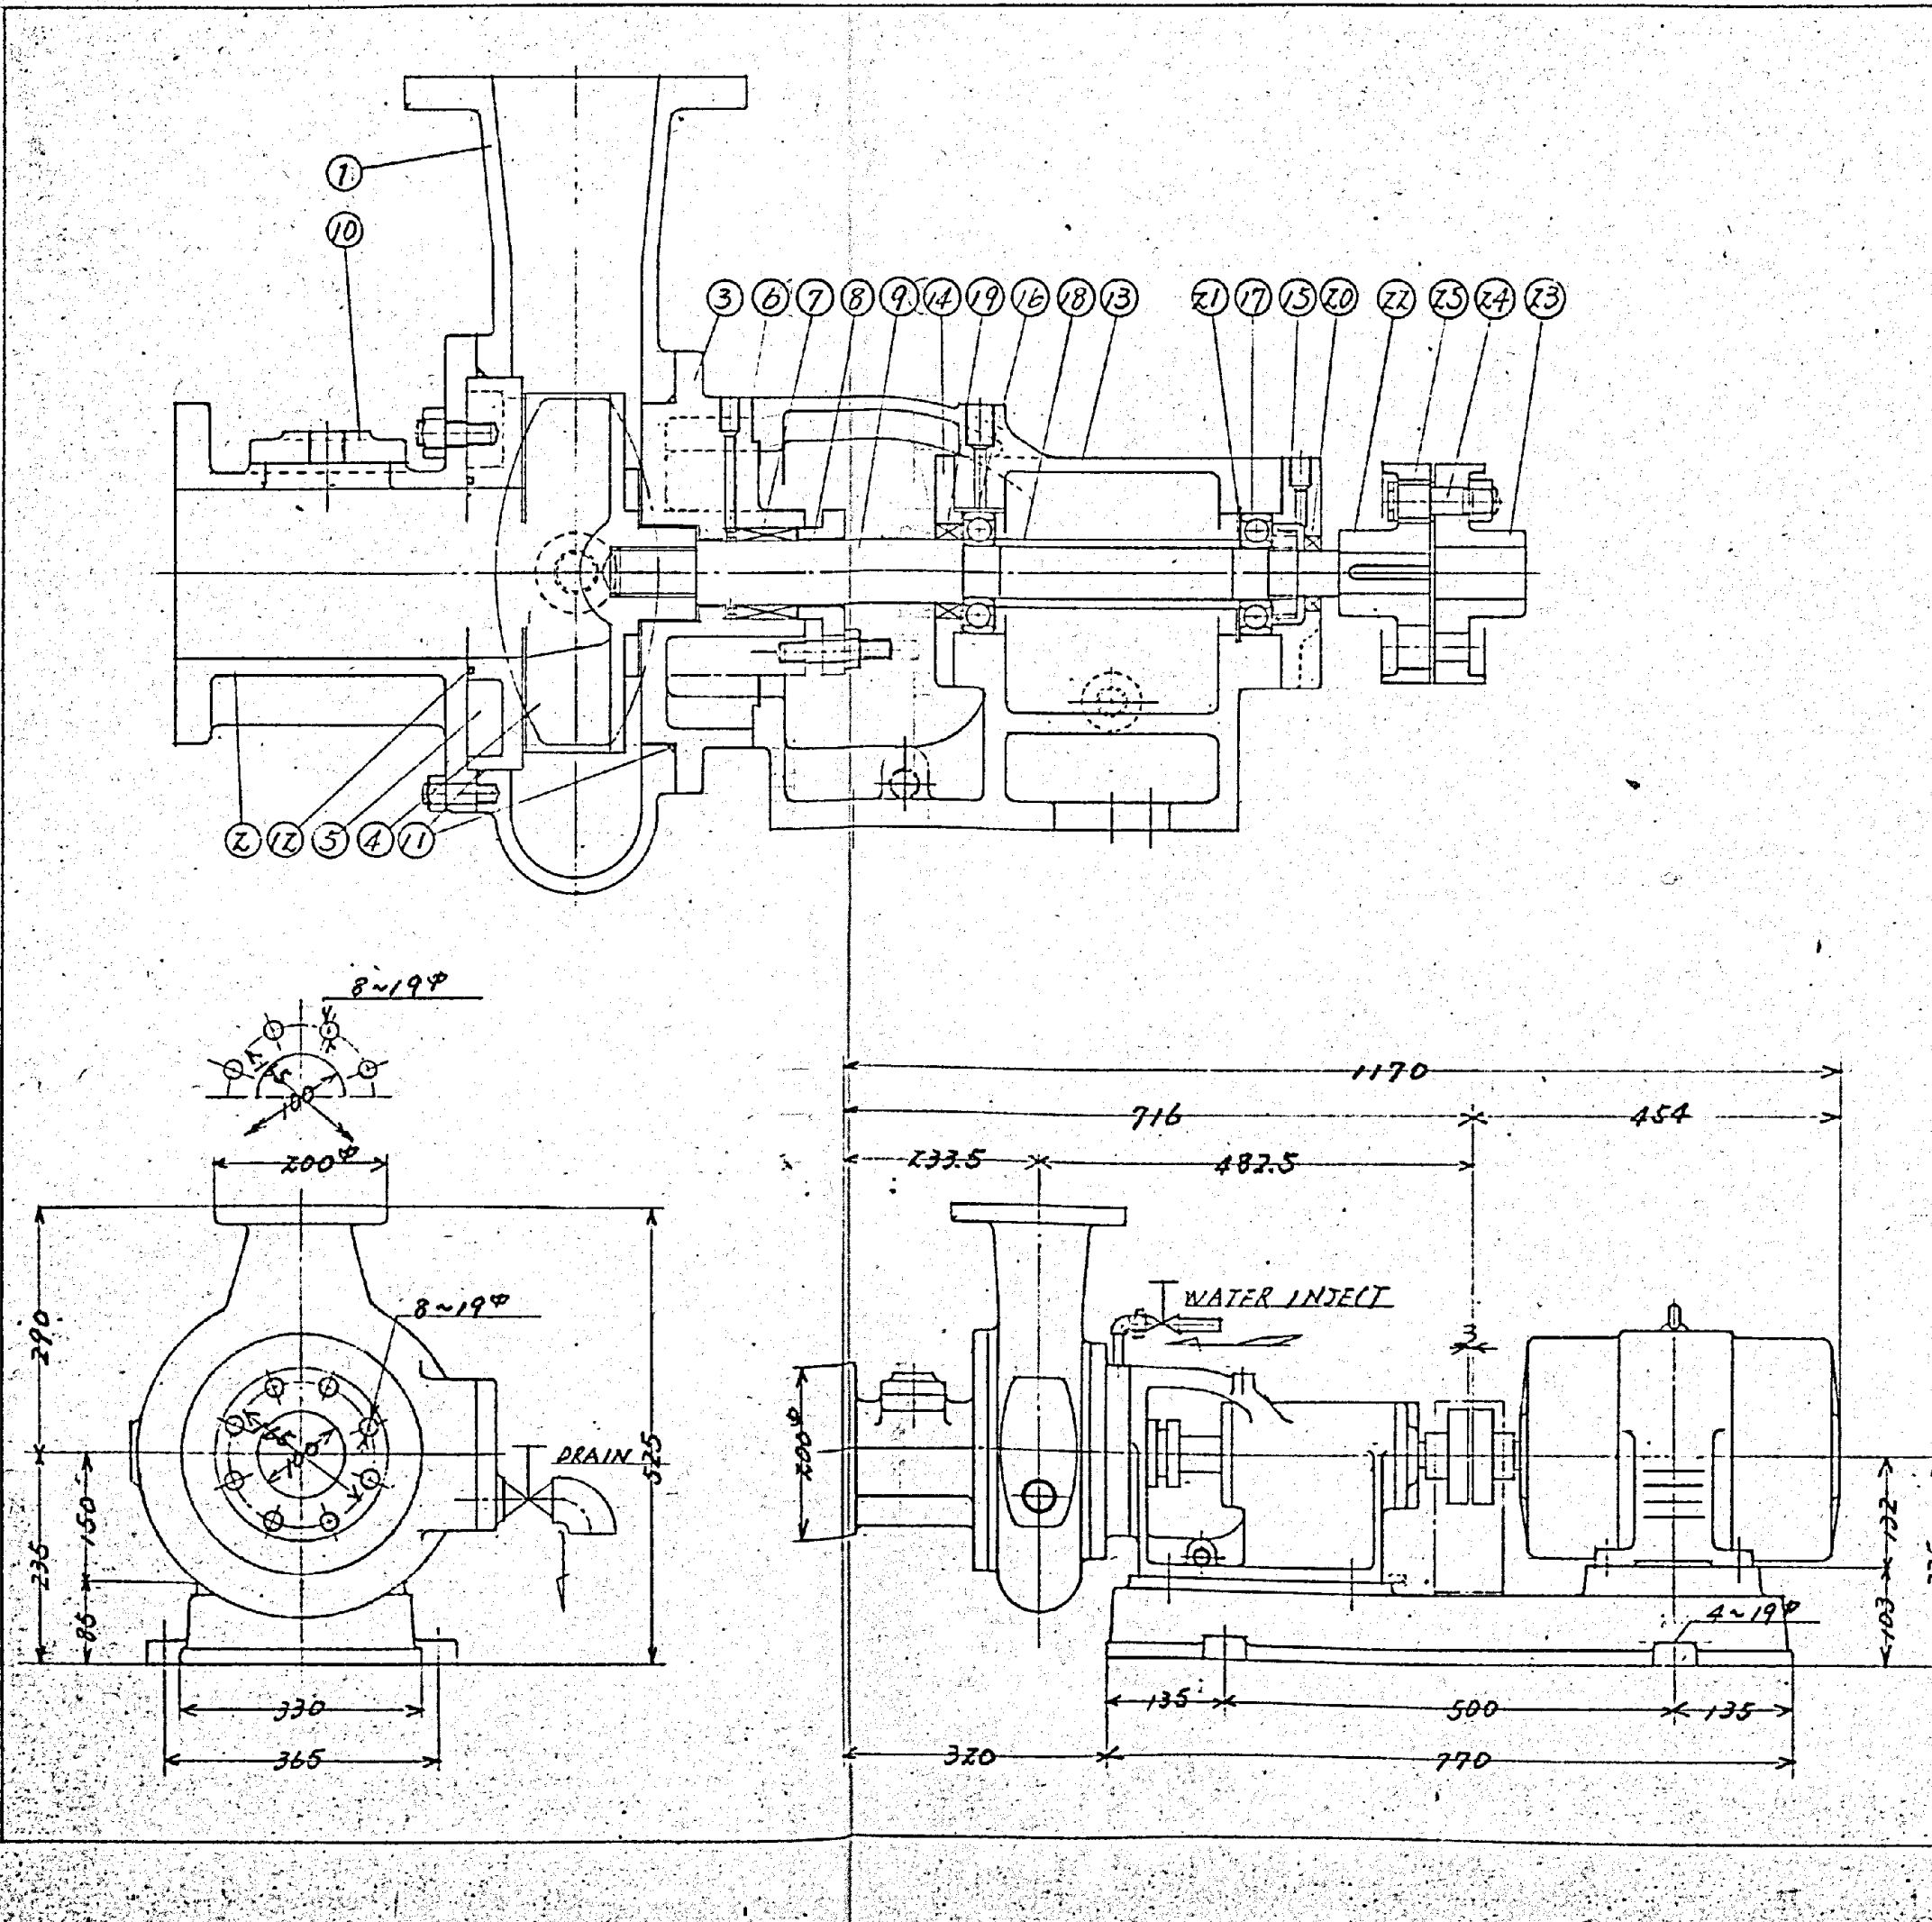


施工年度	令和 8 年度	
工事名	し尿等受入施設緑泉園更新工事	
施工場所	京田辺市 草内 地内	
図名	浄化槽汚泥圧送ポンプ	
図面番号	4-105	縮尺
		NONE
京田辺市		

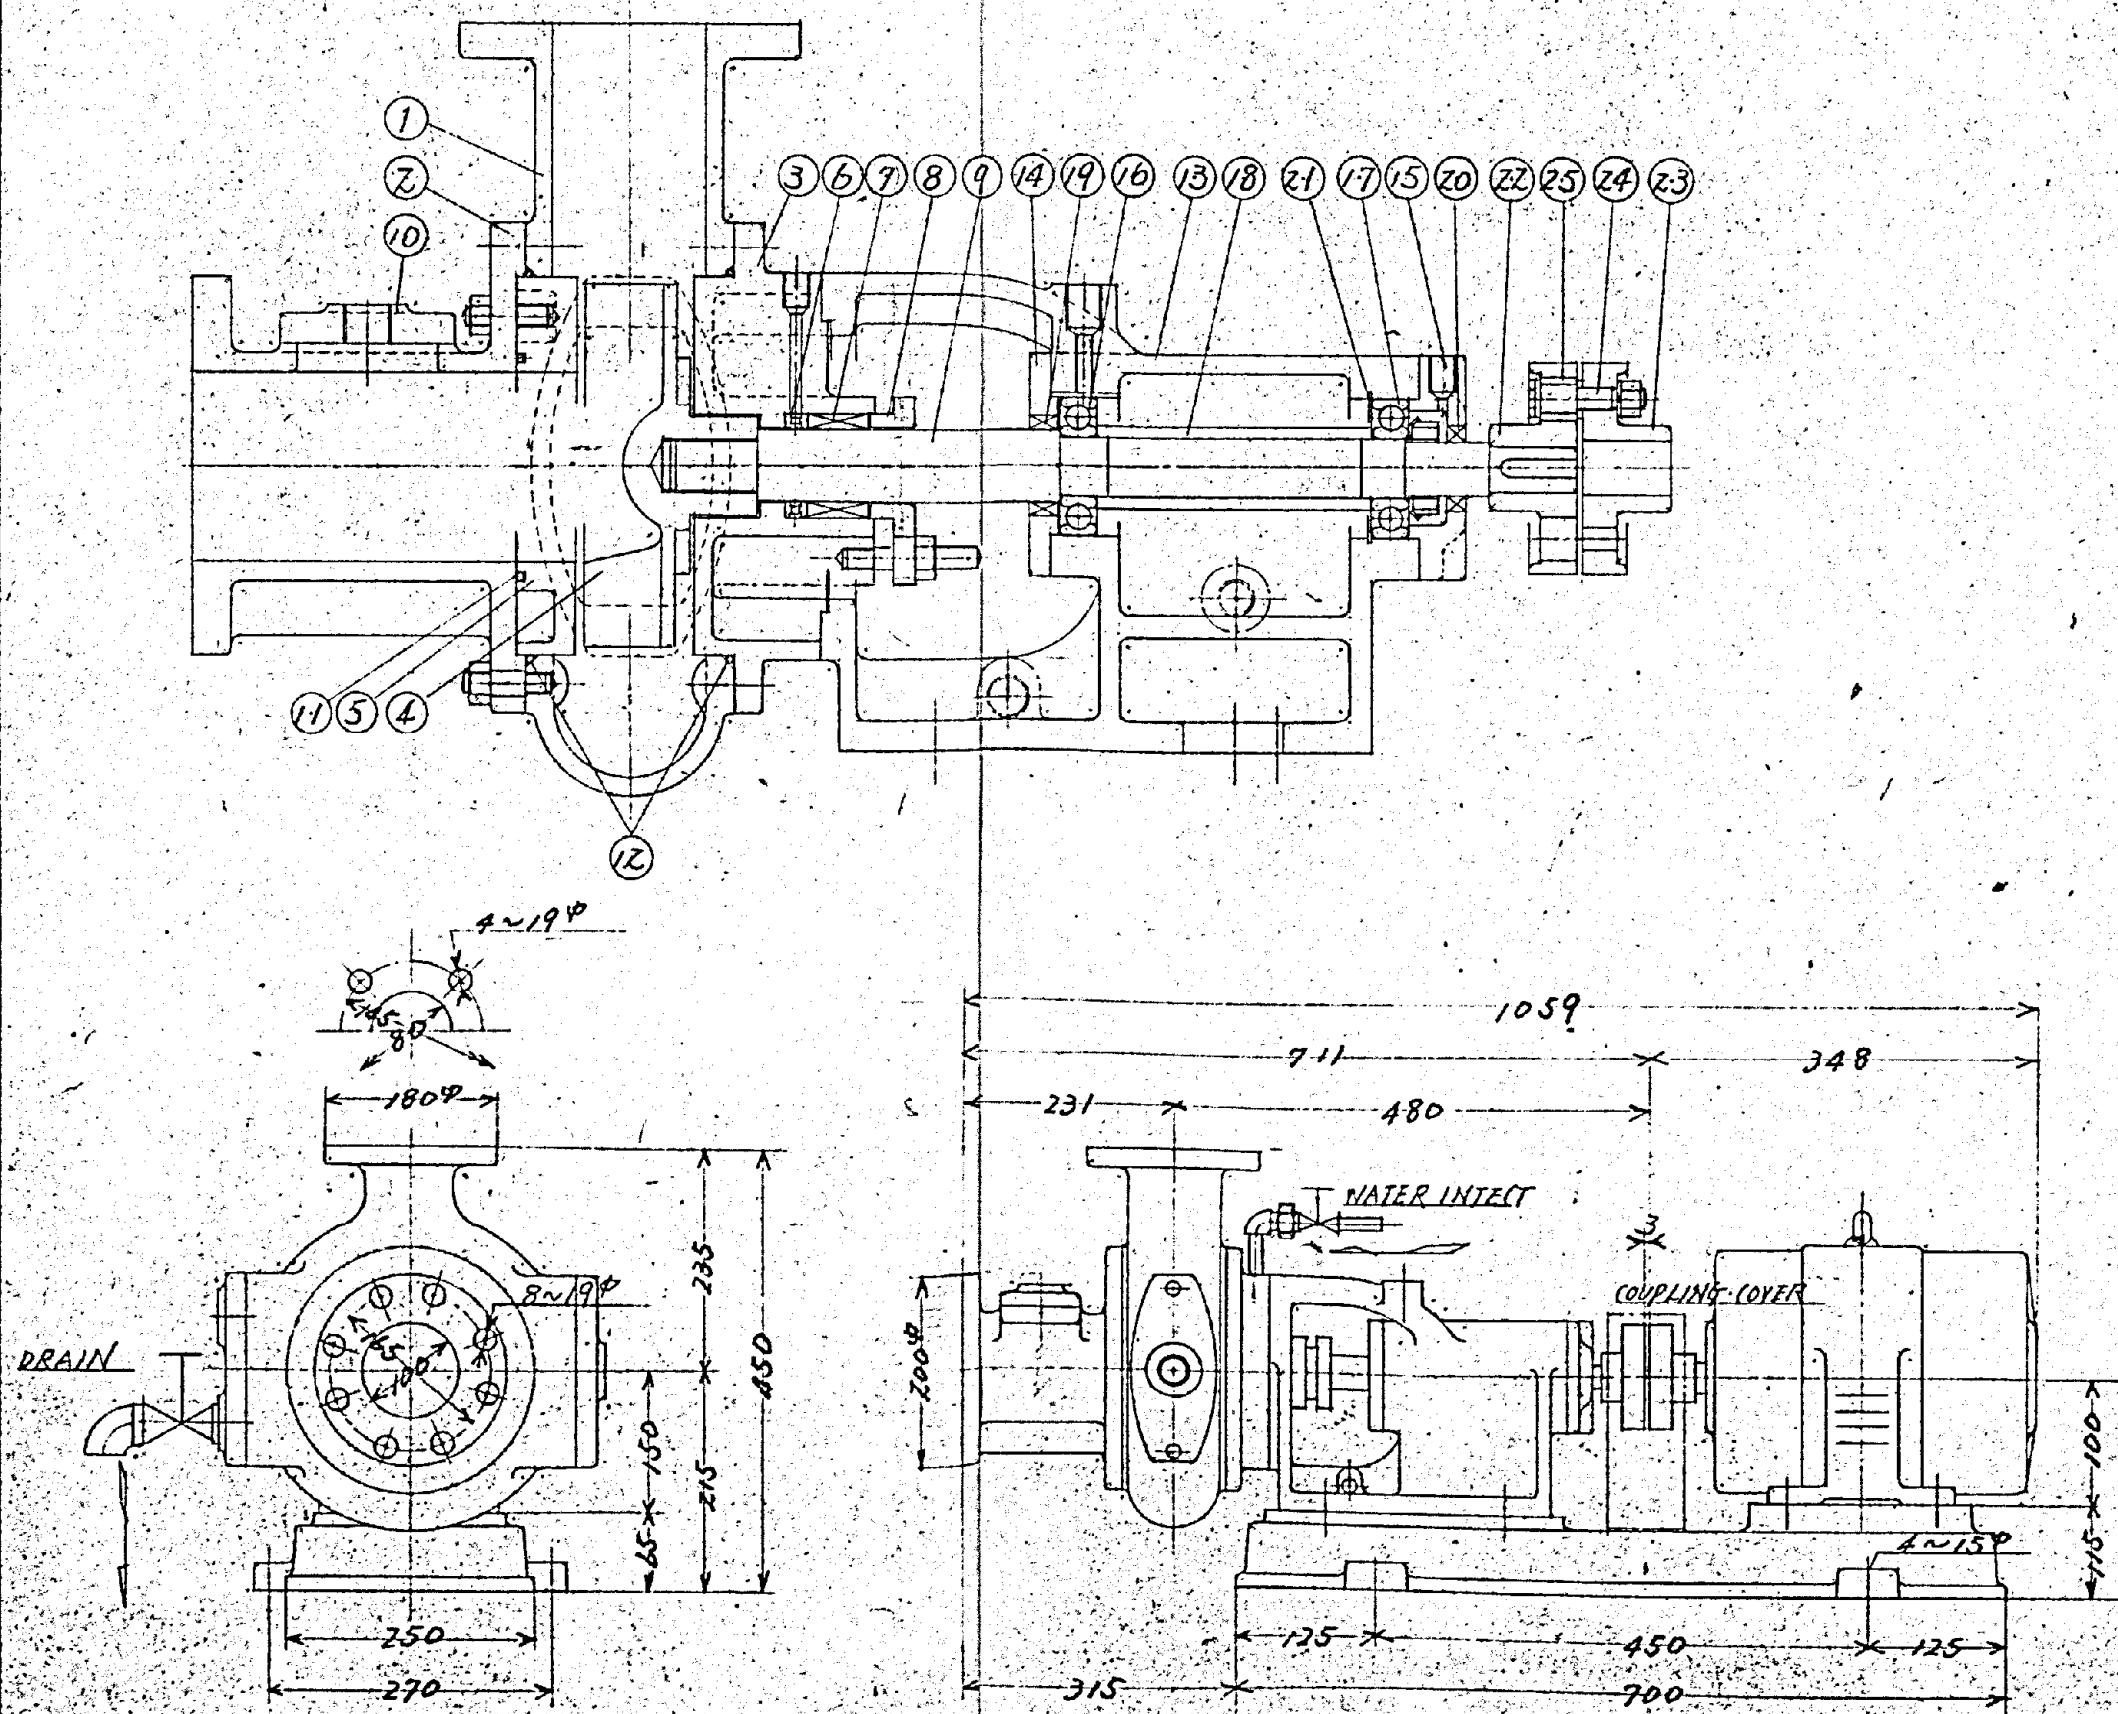


ITEM	NAME OF PART	MATERIAL	SET	REMARKS
25	COUPLING RING	RUBBER	4	#7
24	COUPLING BOLT	SS25C	4	#2
23	FLEXIBLE COUPLING	FC25	1	MSA-112
22	FLEXIBLE COUPLING	FC25	1	MSA-112
21	SNAP RING	SVP-3	1	TH-A-72
20	OIL SEAL	RUBBER	1	#26478
19	OIL SEAL	RUBBER	1	#385811
18	BEARING COLLAR	SS41	1	
17	BALL BEARING		1	#3306
16	BALL BEARING		1	#3306
15	OUT SIDE COVER	FC25	1	
14	INSIDE COVER	FC25	1	
13	BEARING CASE	FC25	1	
12	O. RING PACKING	RUBBER	1	
11	O. RING PACKING	RUBBER	1	
10	COVER	FC25	3	
9	SHAFT	SS3403	1	
8	PACKING GLAND	BC3	1	
7	SHAFT PACKING		1SET	#4101
6	GROOVE RING	BC3	1	
5	SIDE PLATE	FC25	1	
4	IMPELLAR	FC25	1	
3	STUFFING BOX	FC25	1	
2	CASING COVER	FC25	1	
1	CASING	FC25	1	
MOTOR	1.5 KW 6 P			60 HZ
R.P.M	1,150 R.P.M			
TOTAL HEAD	4M			
DEL HEAD				SUCLIFT
CAPACITY	100 GPM			W.T.P
BORE SIZE	100 mm x 80 mm			
TYPE	BFG-4010			


施工年度	令和 8 年度	
工事名	し尿等受入施設緑泉園更新工事	
施工場所	京田辺市 草内 地内	
図名	ろ液定量ポンプ	
図面番号	4-106	縮尺
		NONE

京田辺市

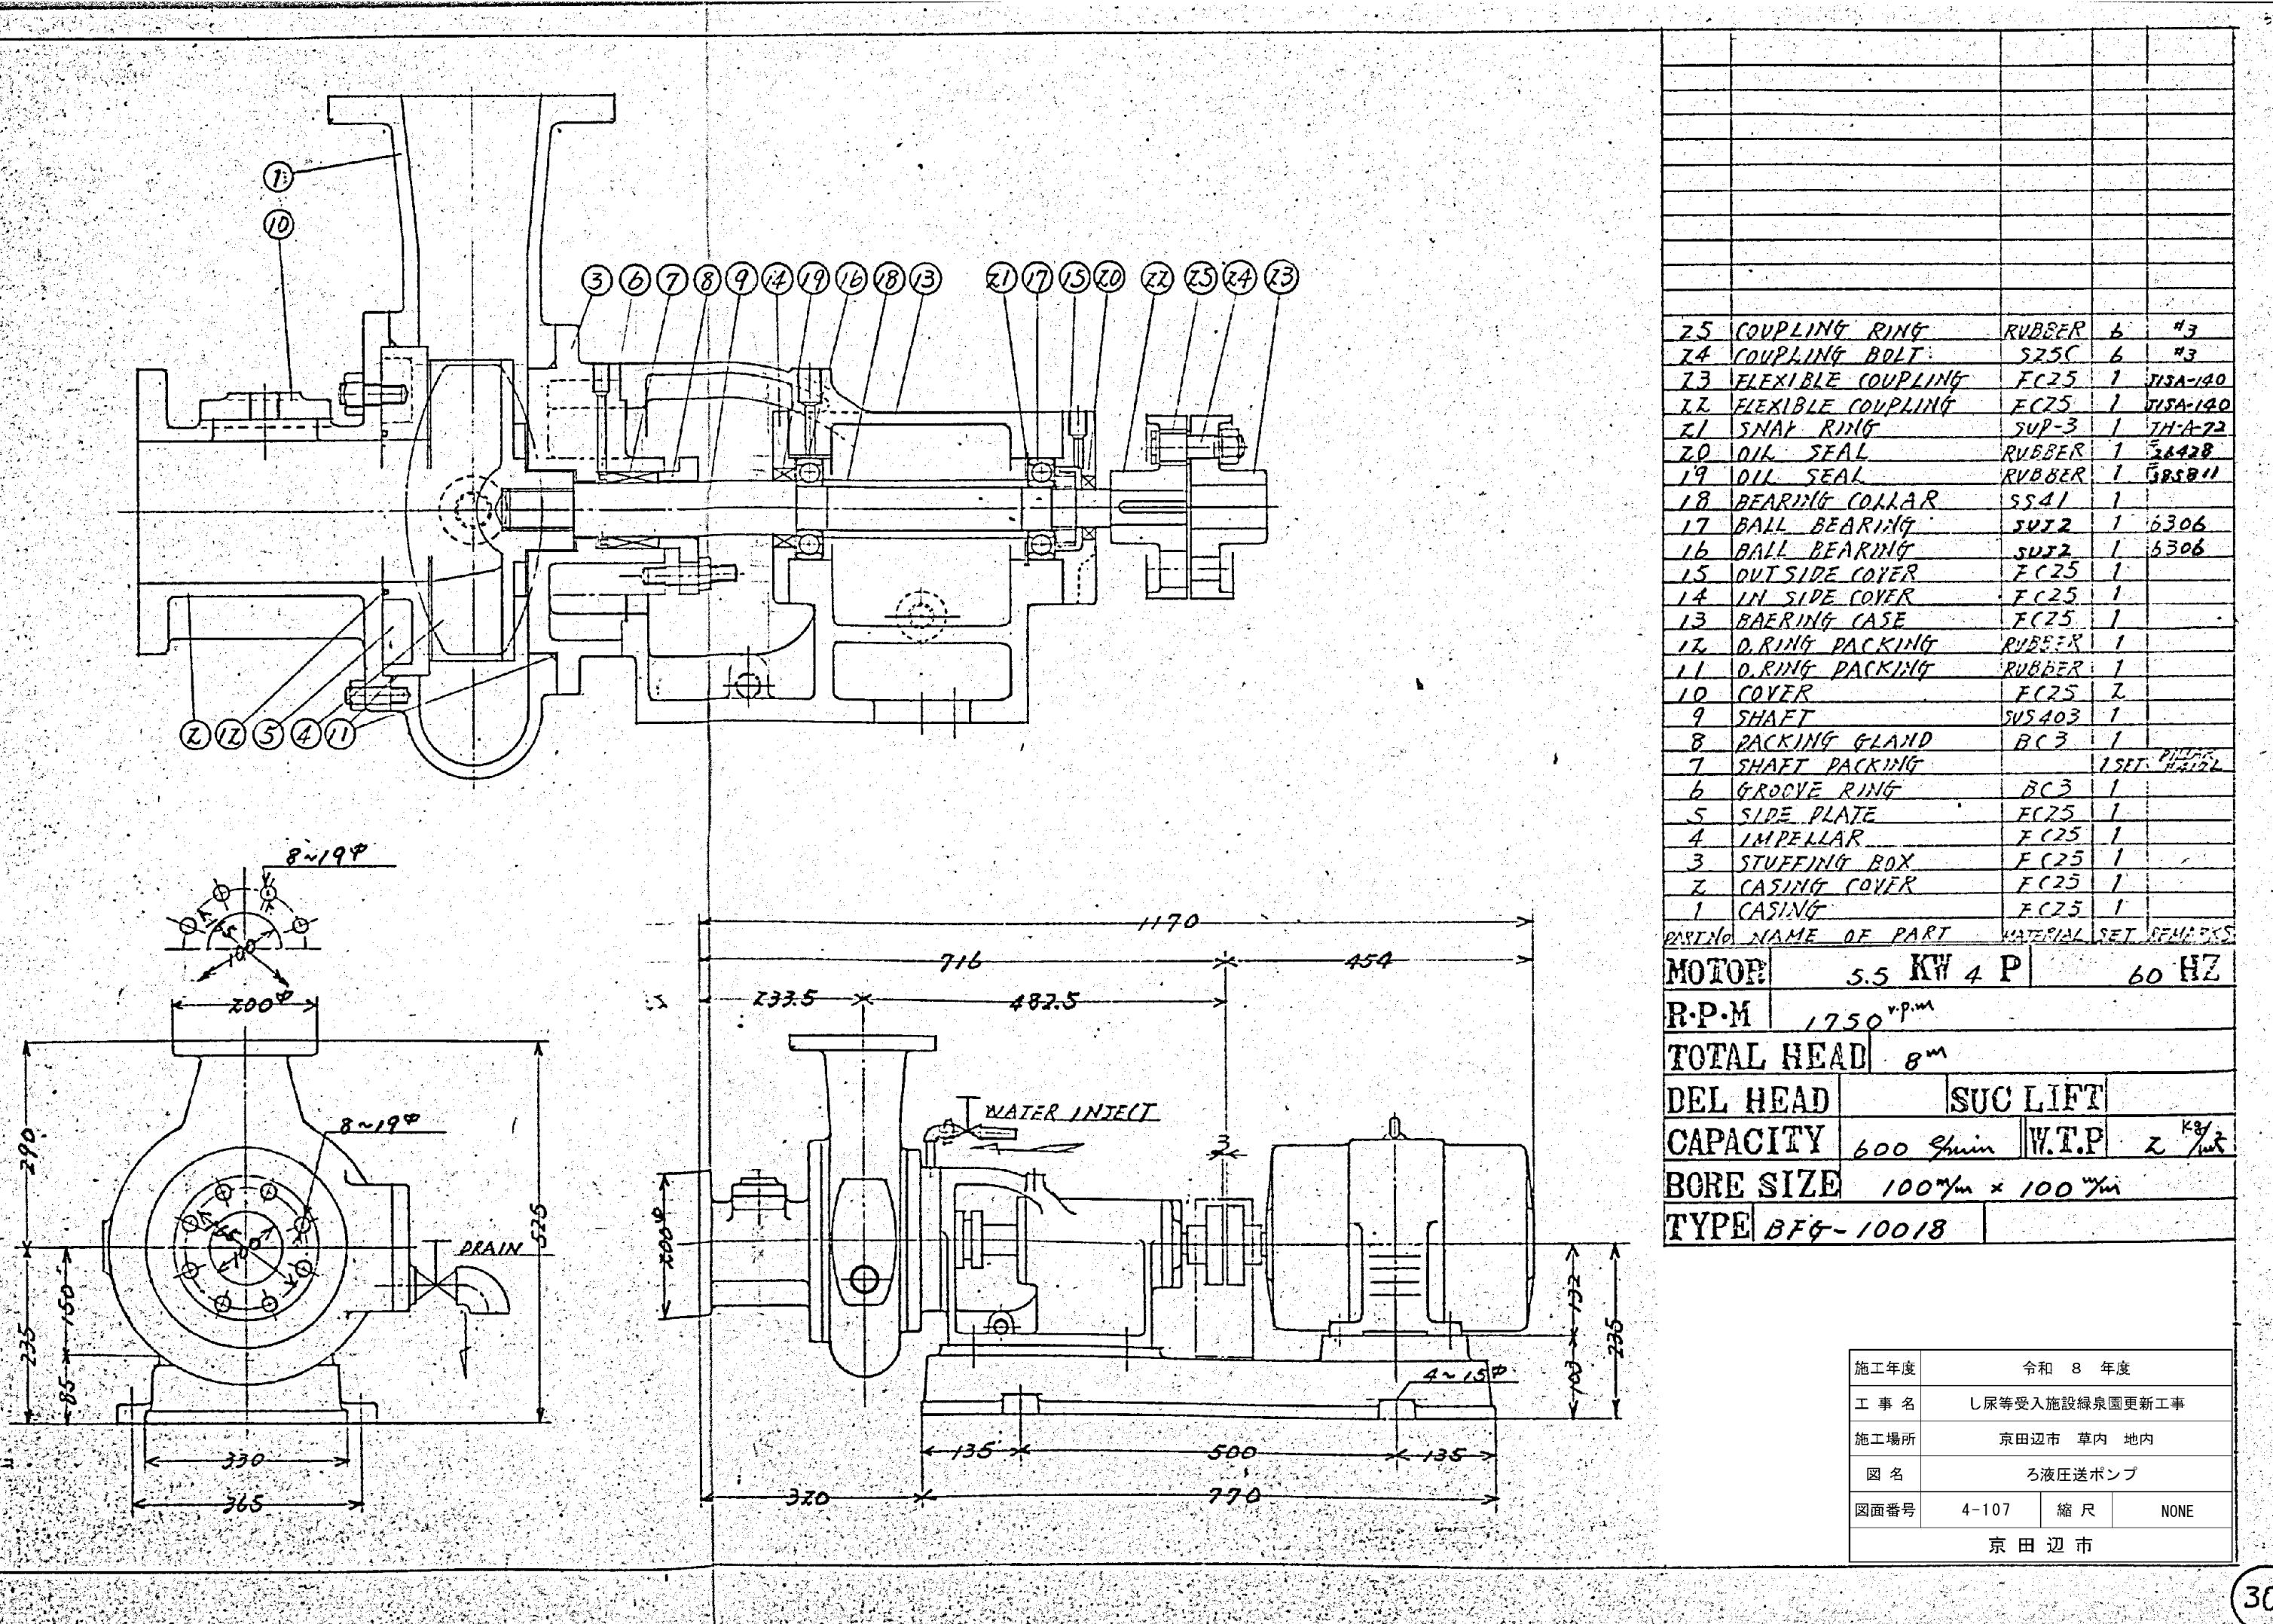

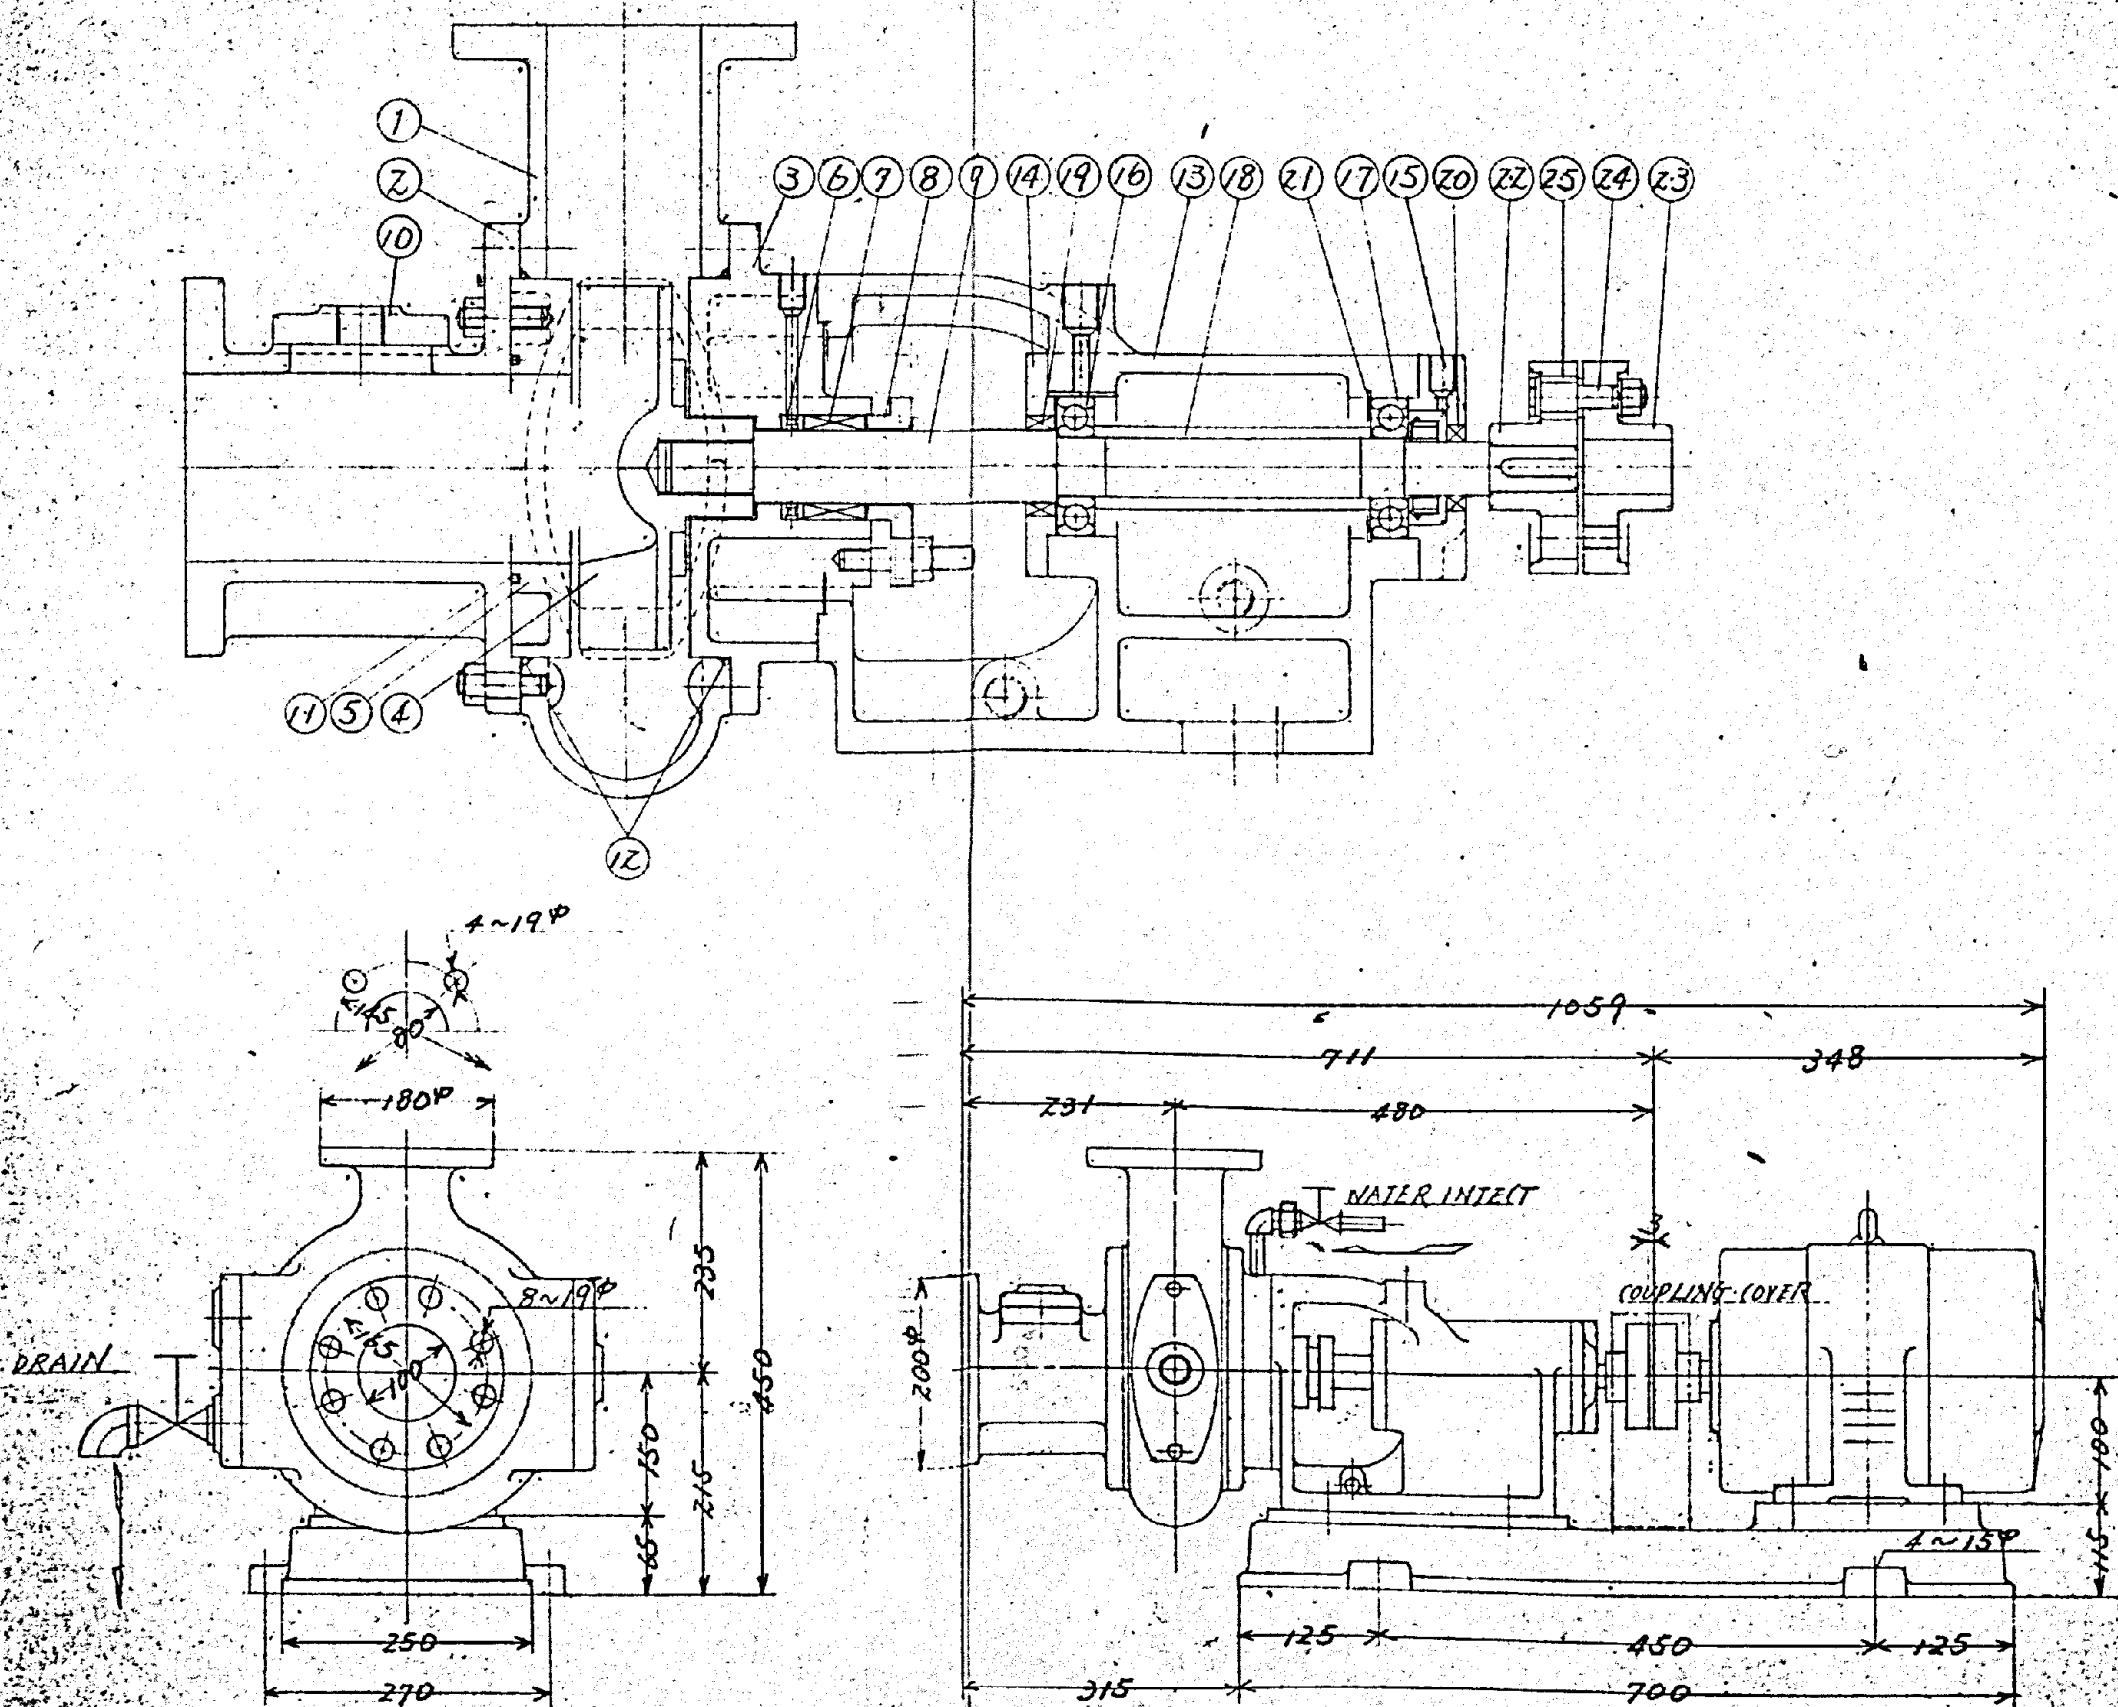


施工年度	令和 8 年度		
工事名	し尿等受入施設緑園更新工事		
施工場所	京田辺市 草内 地内		
図名	第一沈殿汚泥引抜ポンプ		
図面番号	4-108	縮尺	NONE
京田辺市			

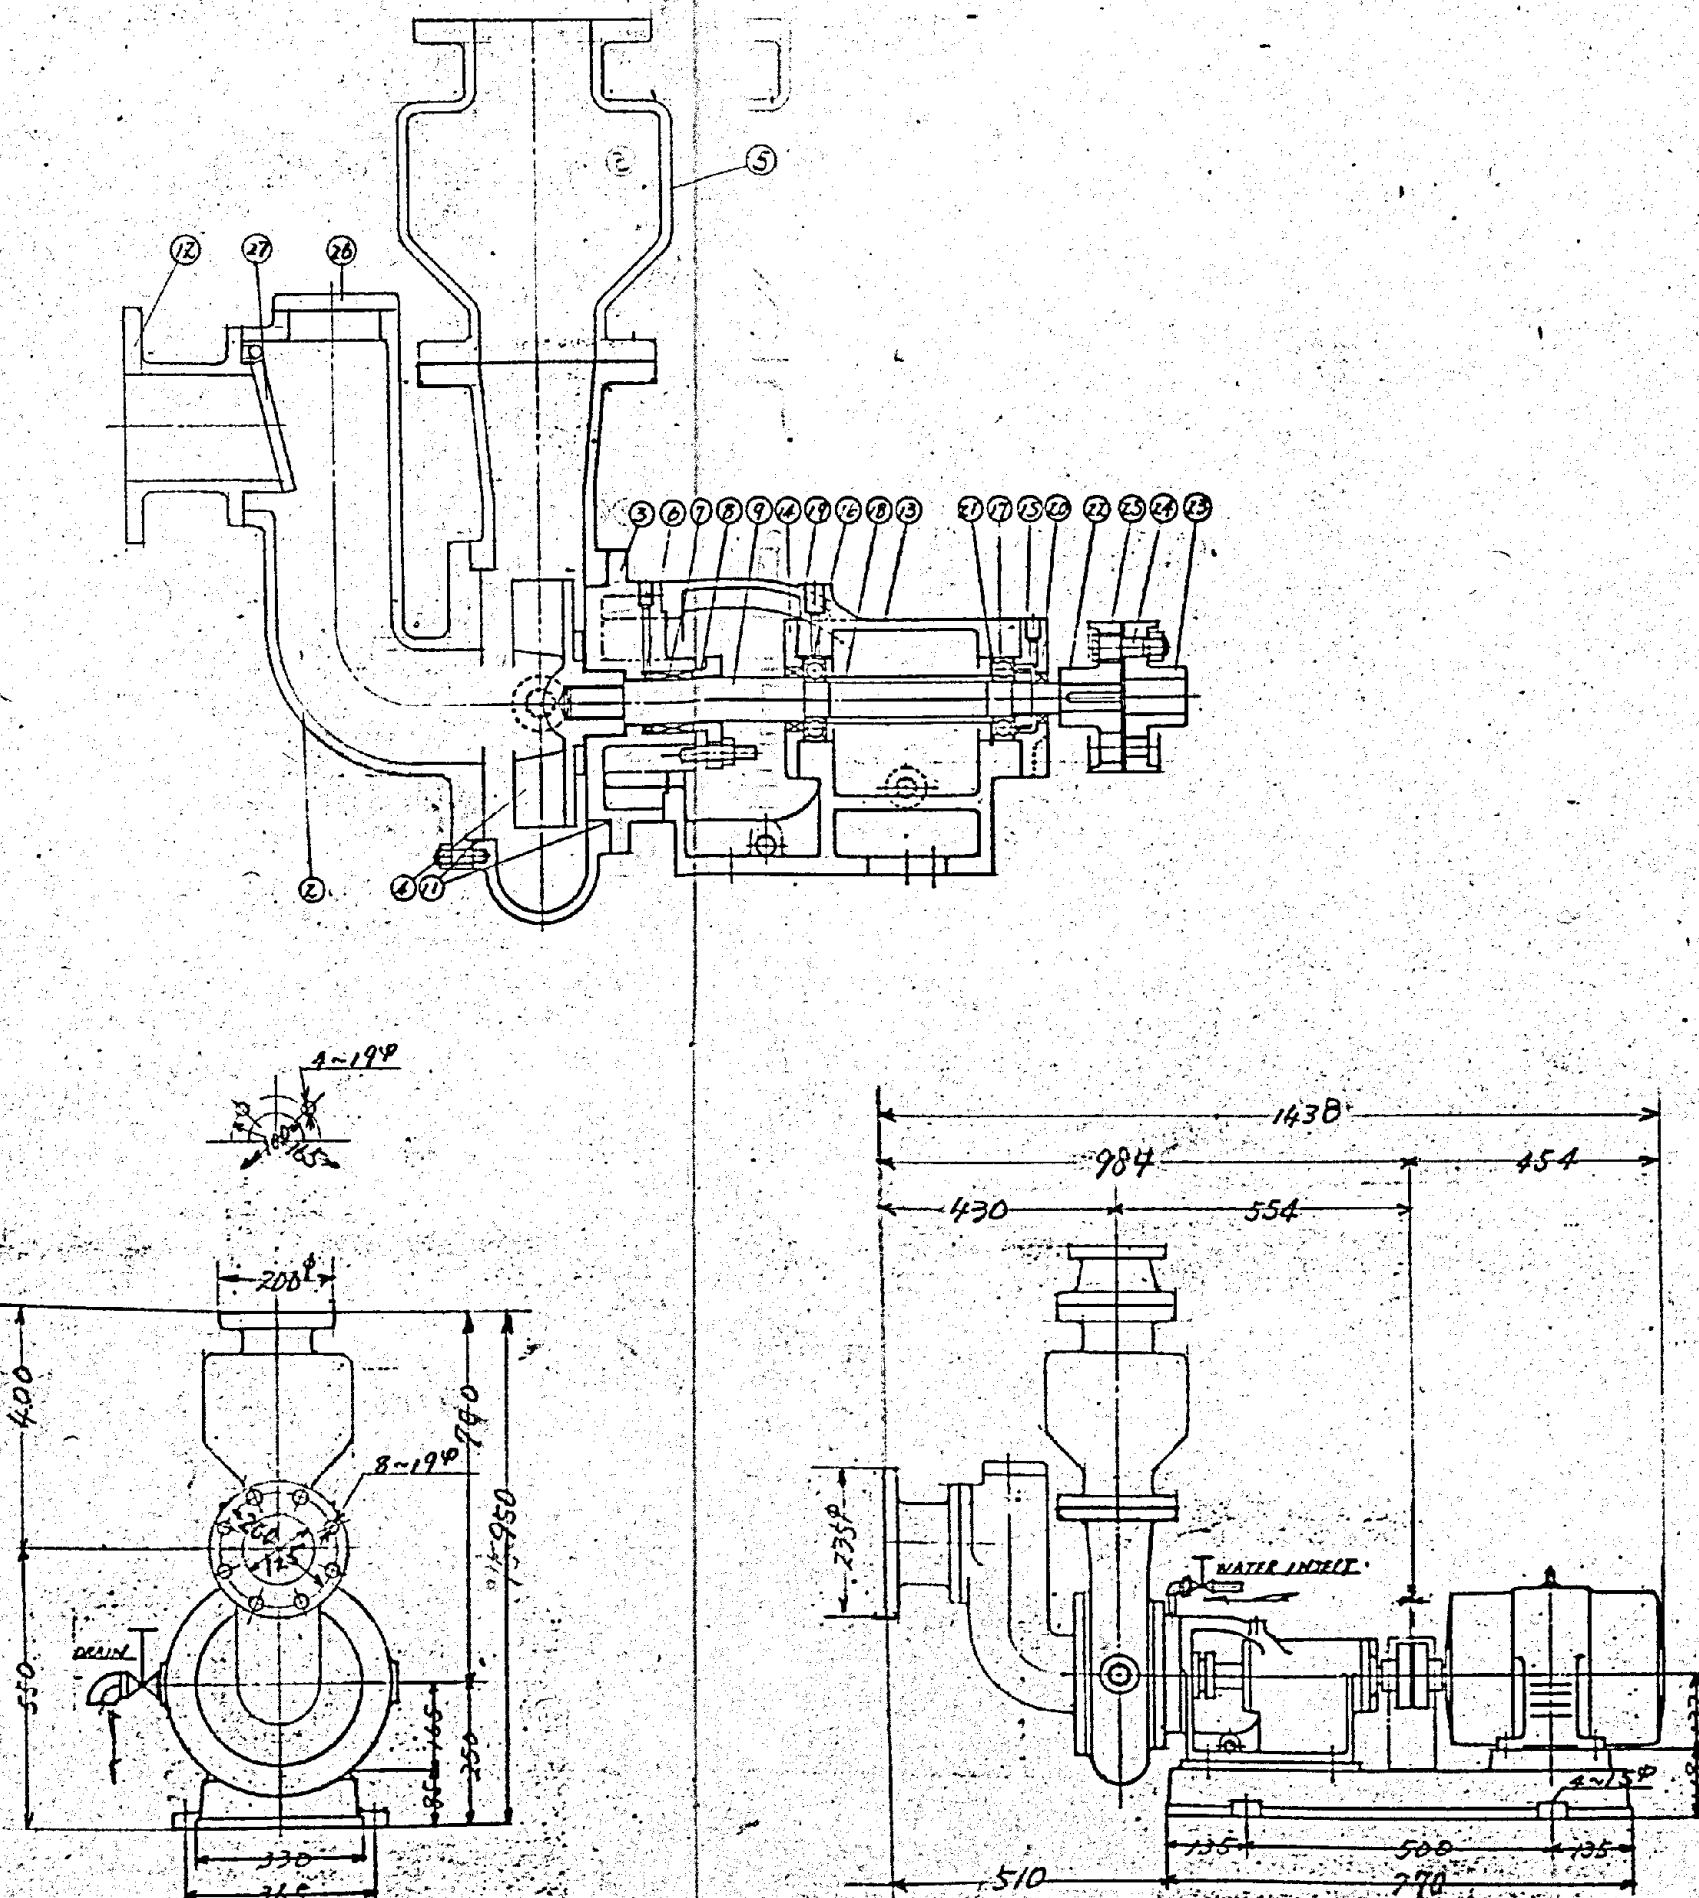

Part No	Name of Part	Material	Set	Remarks
27				
26	COVER	FC 25	1	
25	COUPLING RING	RUBBER	6	*3
24	COUPLING BOLT	SSC	6	*3
23	FLEXIBLE COUPLING	FC 25	1	TISA-100
22	FLEXIBLE COUPLING	FC 25	1	TISA-100
21	SNAP RING	SUP-3	1	TH-A-80
20	OIL SEAL	RUBBER	1	F325211
19	OIL SEAL	RUBBER	1	F456812
18	BEARING COLLAR	SS41	1	
17	BALL BEARING		1	6307
16	BALL BEARING		1	6307
15	OUT SIDE COVER	FC 25	1	
14	IN SIDE COVER	FC 25	1	
13	BEARING CASE	FC 25	1	
12	SUCTION BEND	FC 25	1	
11	O.RING PACKING	RUBBER	1	
10	COVER	FC 25	2	
9	SHAFT	SUS403	1	
8	PACKING GLAND	BC 3	1	
7	SHAFT PACKING		1 SET	PILLAR HA101
6	GROOVE RING	BC 3	1	
5	DEAVERLY TANK	FC 25	1	
4	IMPELLAR	FC 25	1	
3	STUFFING BOX	FC 25	1	
2	CASING COVER	FC 25	1	
1	CASING	FC 25	1	

MOTOR	5.5 KW 4 P	60, HZ
R.P.M	1750 r.p.m	
TOTAL HEAD	10 m	
DEL HEAD		SUC LIFT
CAPACITY	200 $\frac{\text{g/min}}{\text{sq mm}}$	W.T.P $\frac{\text{kg}}{\text{sq mm}}$
BORE SIZE	125 $\frac{\text{mm}}{\text{r.p.m}}$	\times 100 $\frac{\text{mm}}{\text{r.p.m}}$
TYPE	SFBG-100/18	


施工年度	令和 8 年度		
工事名	し尿等受入施設緑泉園更新工事		
施工場所	京田辺市 草内 地内		
図名	余剰汚泥引抜ポンプ		
図面番号	4-109	縮 尺	NONE

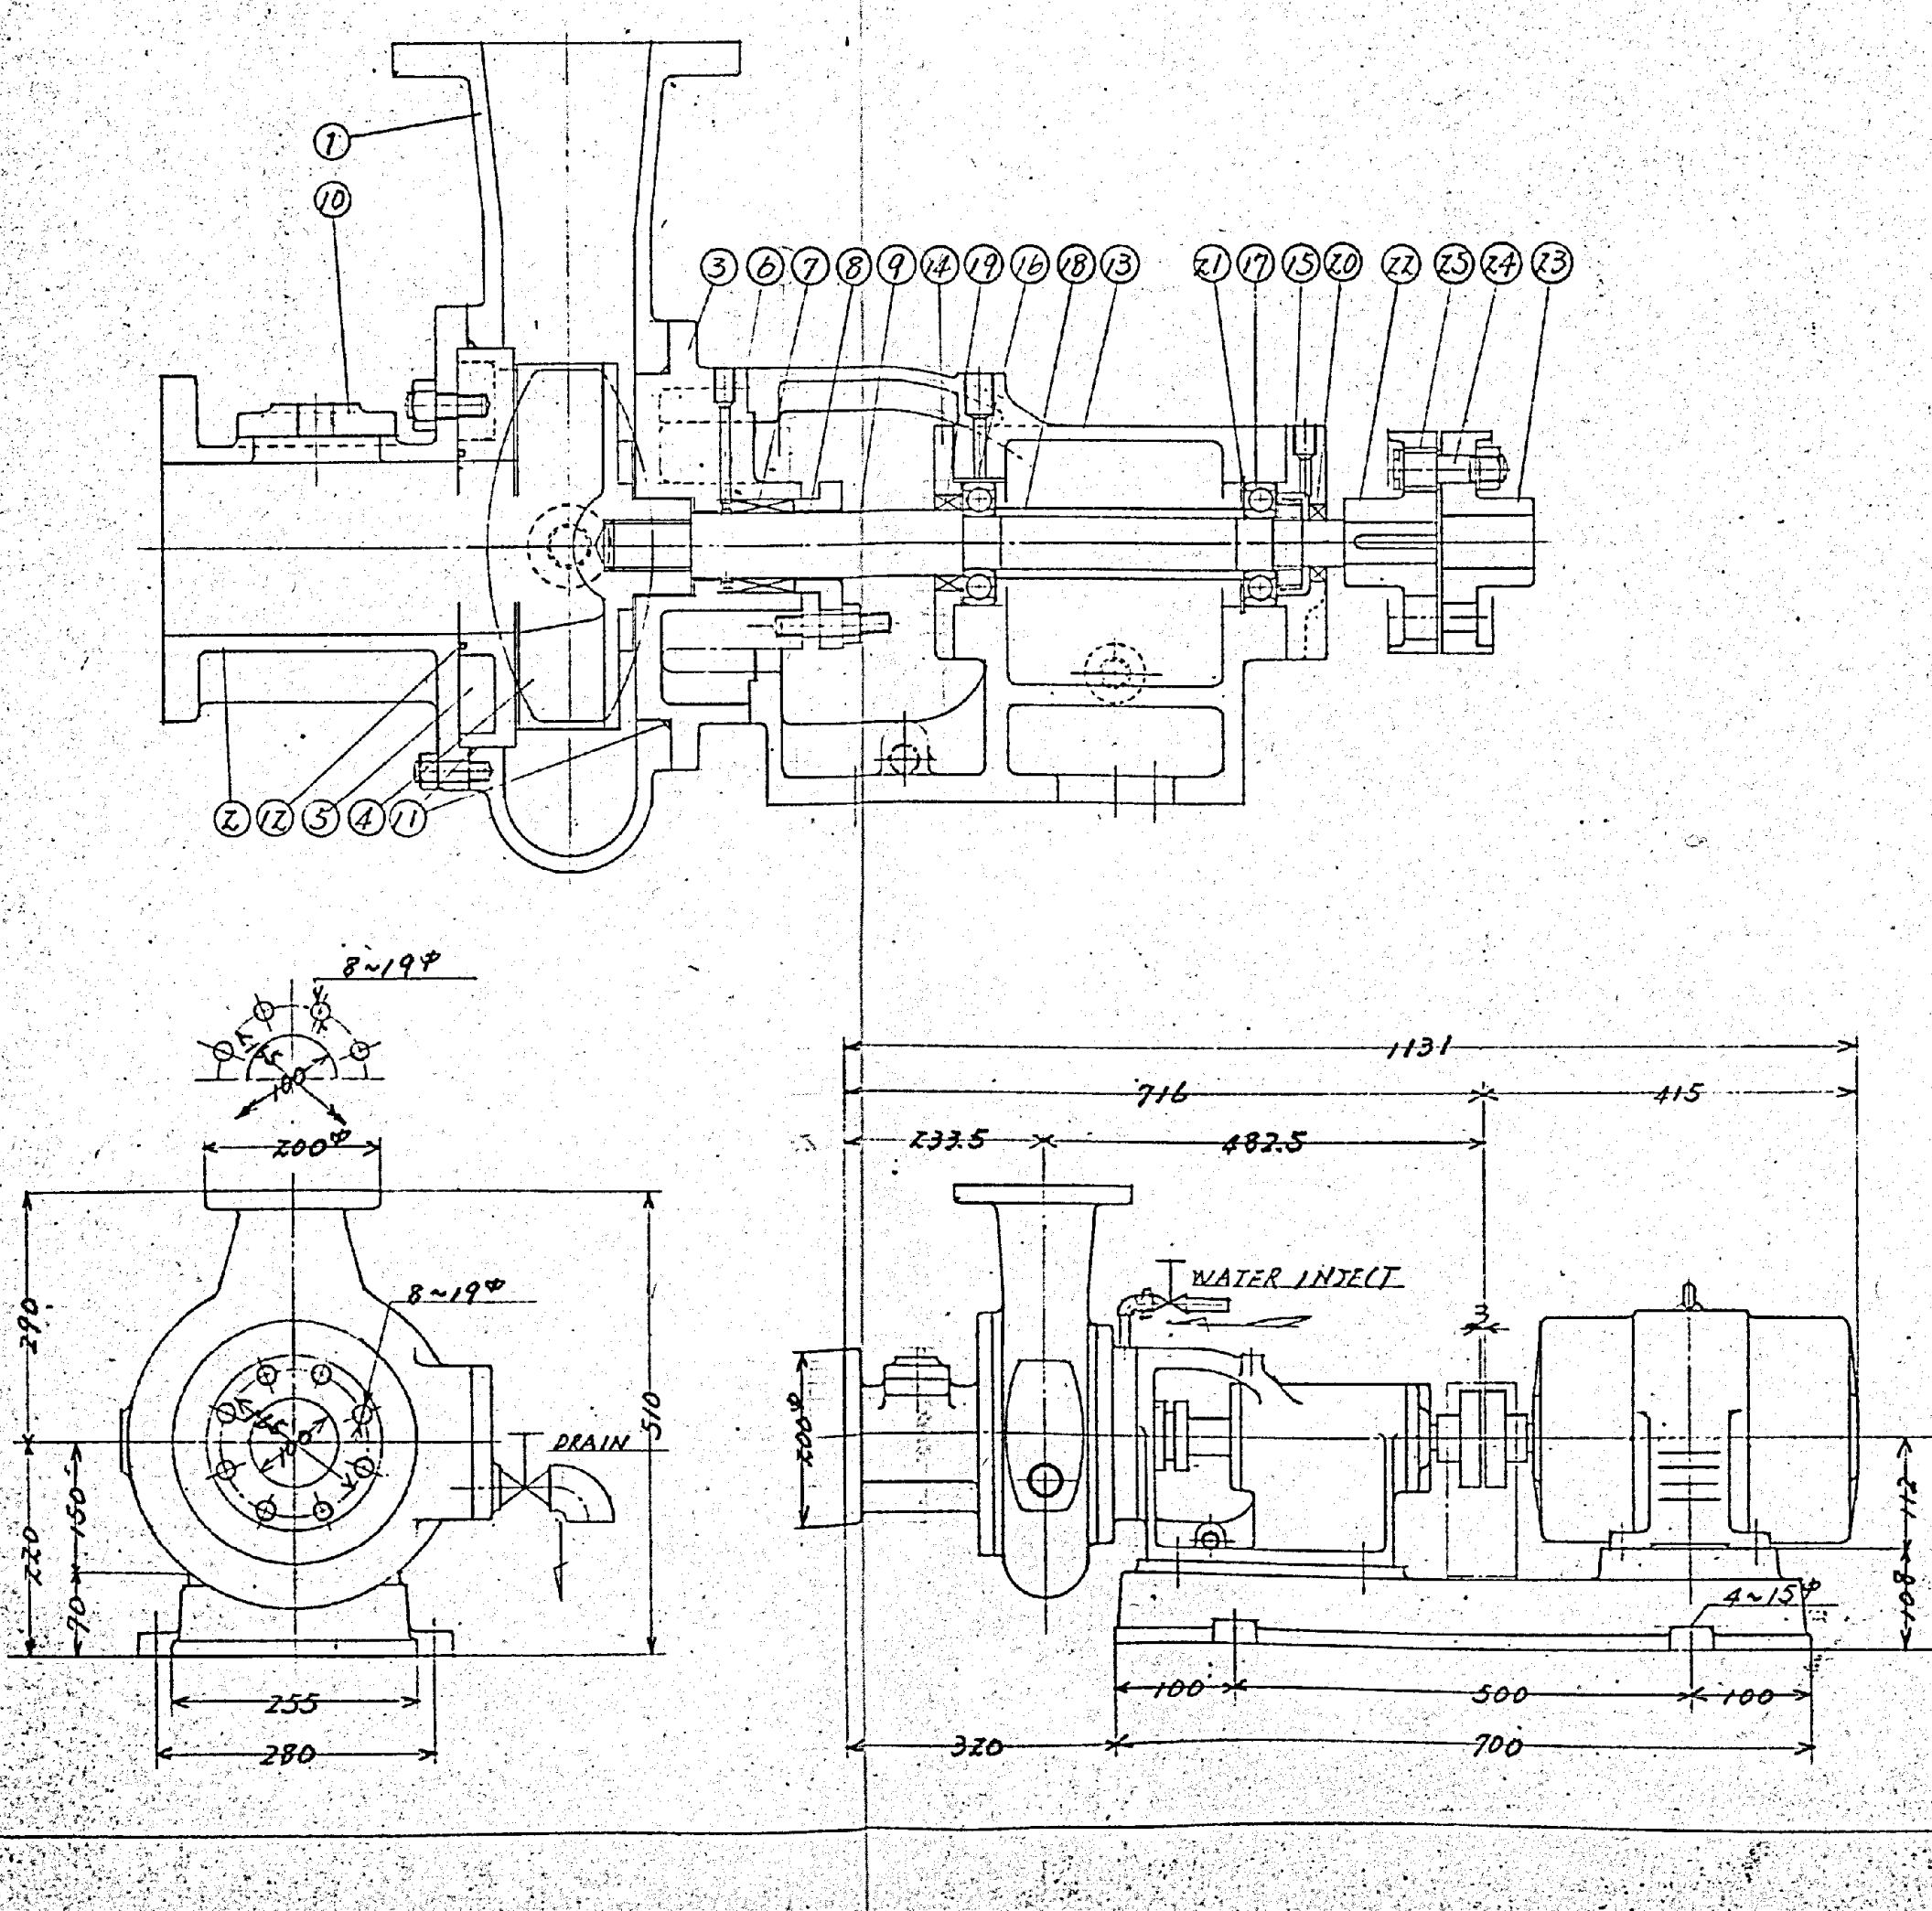

PART NO	NAME OF PART	MATERIAL	SET	REMARKS
25	COUPLING RING	RUBBER	4	73
24	COUPLING BOLT	S25C	4	73
23	FLEXIBLE COUPLING	FC25	1	JIS-A-125
22	FLEXIBLE COUPLING	FC25	1	JIS-A-125
21	SNAP RING	SUP-3	1	JIS-A-72
20	OIL SEAL	RUBBER	1	38428
19	OIL SEAL	RUBBER	1	385811
18	BEARING COLLAR	SS41	1	
17	BALL BEARING	SU72	1	6306
16	BALL BEARING	SU72	1	6306
15	OUTSIDE COVER	FC25	1	
14	IN SIDE COVER	FC25	1	
13	BEARING CASE	FC25	1	
12	O.RING PACKING	RUBBER	1	
11	O.RING PACKING	RUBBER	1	
10	COVER	FC25	2	
9	SHAFT	SUS403	1	
8	PACKING GLAND	BC3	1	
7	SHAFT PACKING		1 SET	PINAP. HALOL
6	GROOVE RING	BC3	1	
5	SIDE PLATE	FC25	1	
4	IMPELLER	FC25	1	
3	STUFFING BOX	FC25	1	
2	CASING COVER	FC25	1	
1	CASING	FC25	1	

MOTOR	3.7 KW 4 P	60 HZ
R.P.M	1750 r.p.m	
TOTAL HEAD	5 m	
DEL HEAD	SUC LIFT	
CAPACITY	600 g/min	W.T.P 2 kg/m ³
BORE SIZE	100 mm	100 mm
TYPE	BFG-10018	


施工年度	令和 8 年度		
工事名	し尿等受入施設緑泉園更新工事		
施工場所	京田辺市 草内 地内		
図名	返送汚泥ポンプ		
図面番号	4-110	縮尺	NONE
京田辺市			

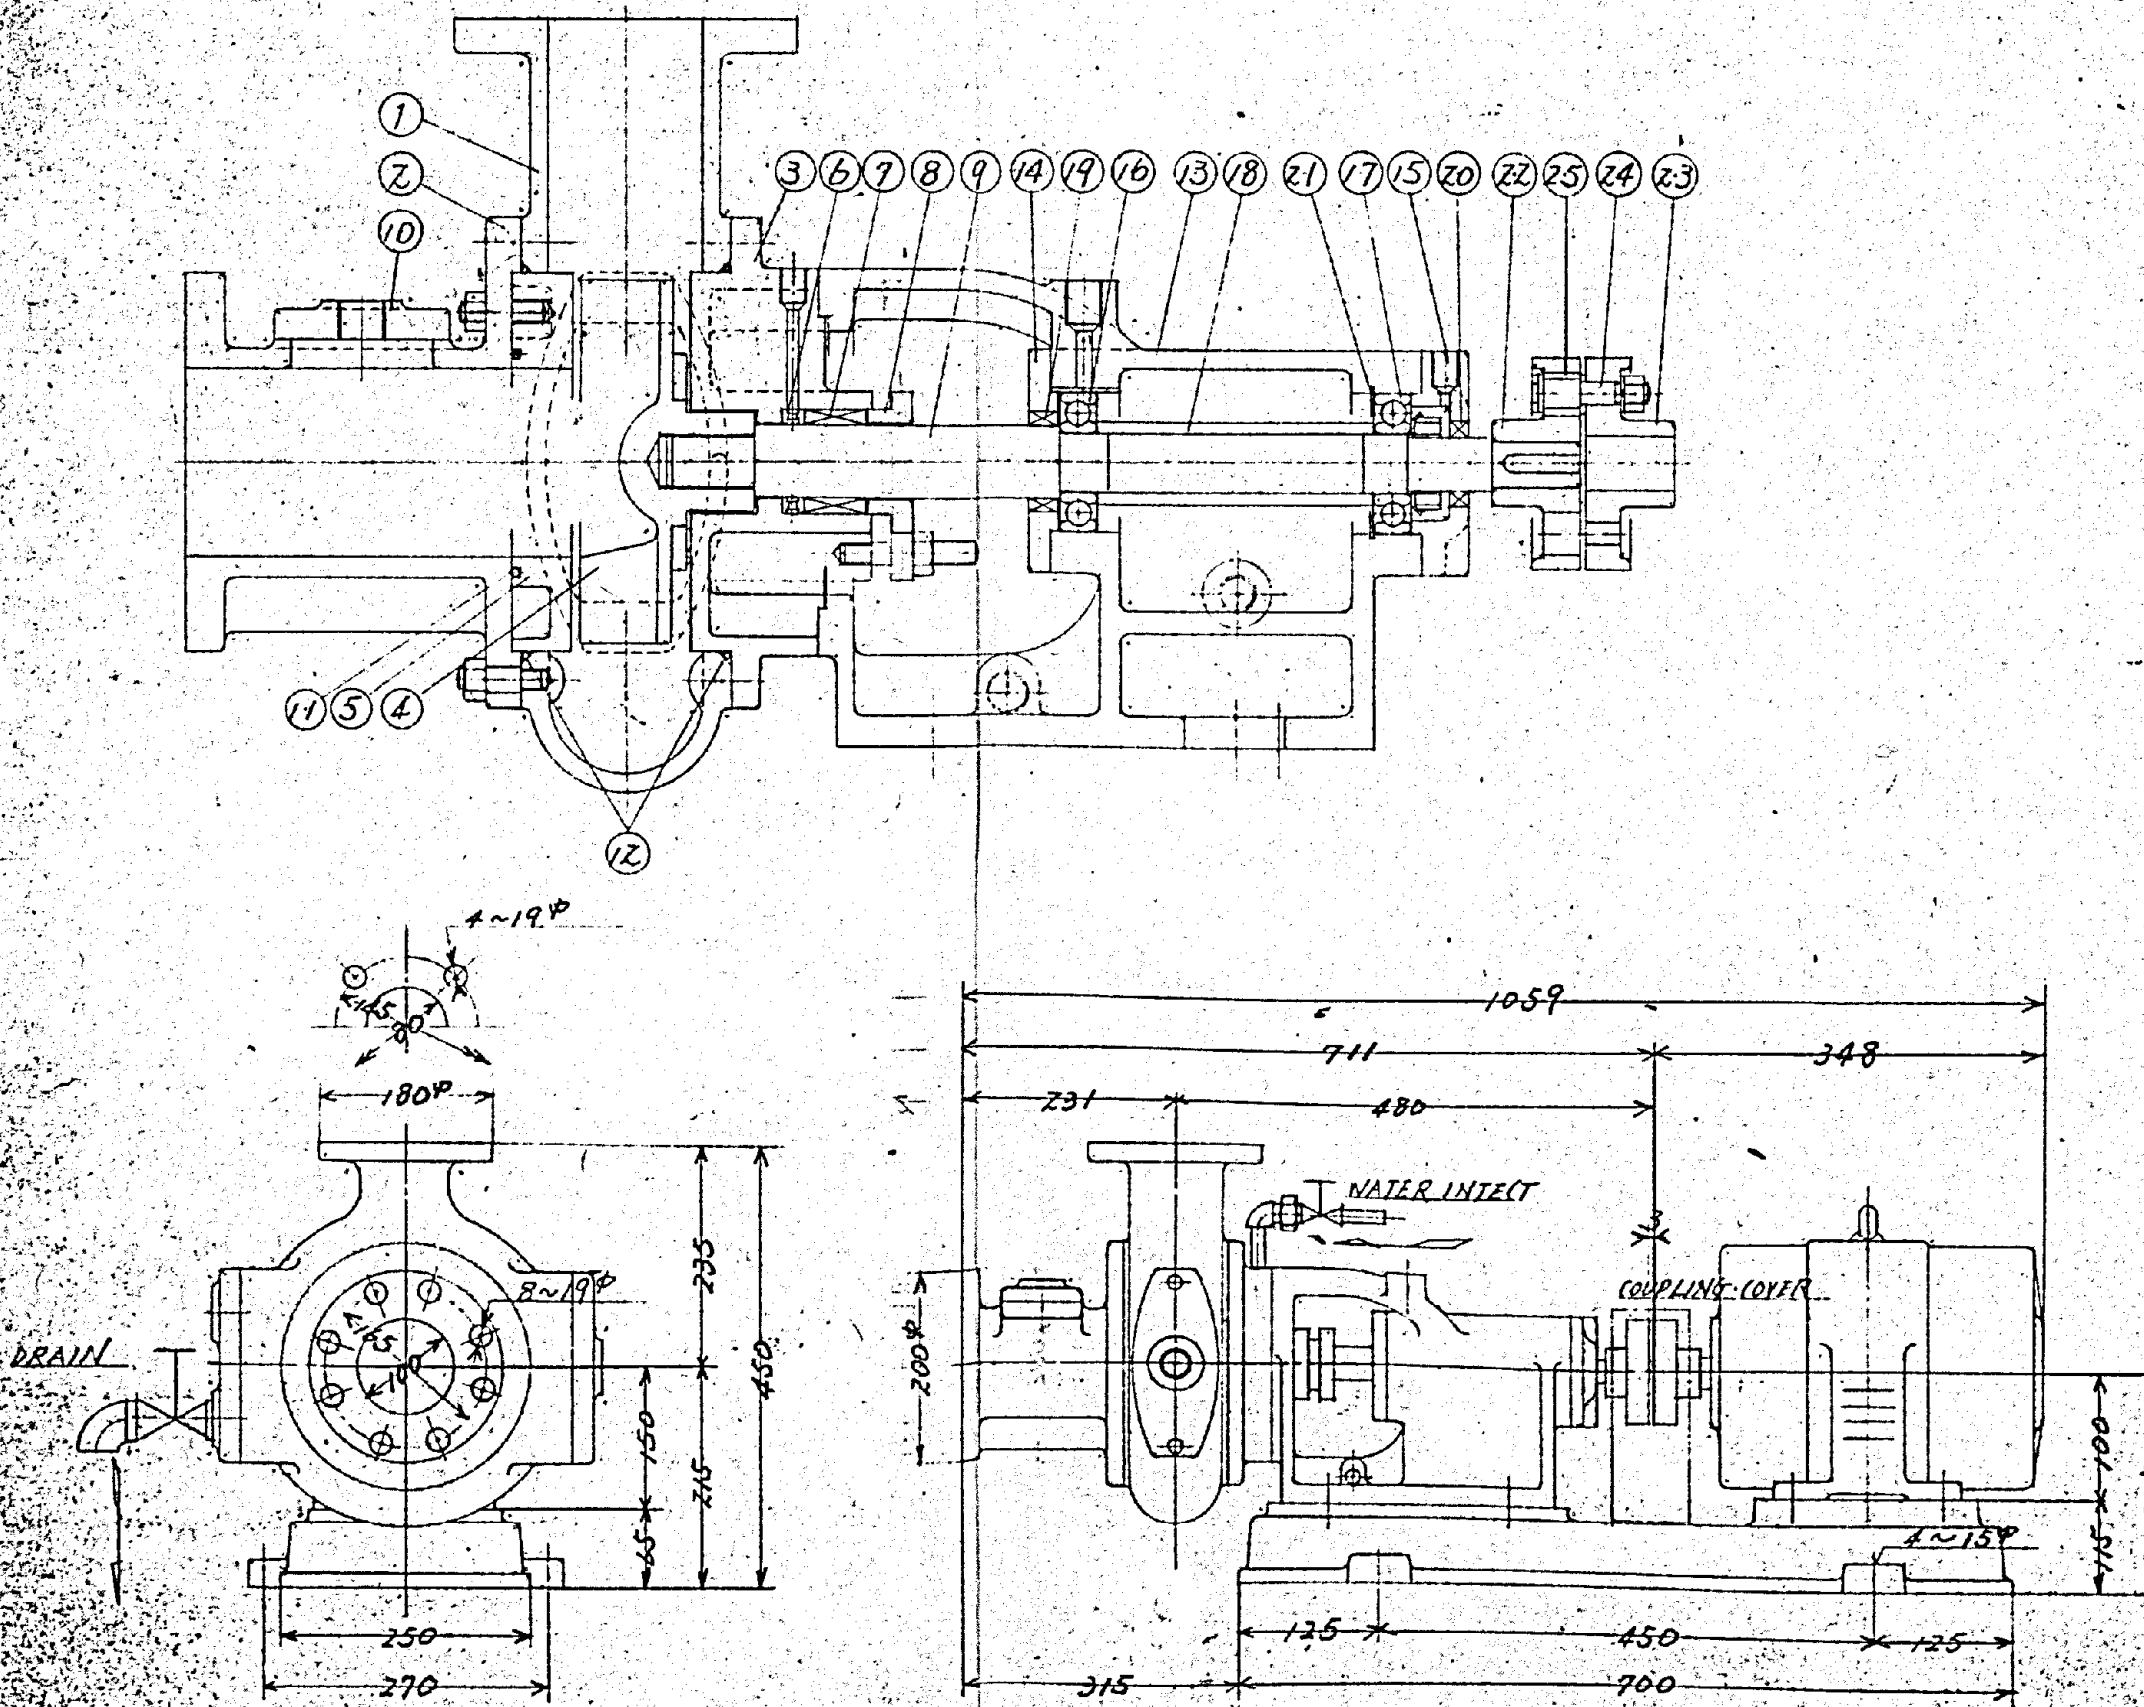

ITEM NO.	NAME OF PART	MATERIAL	QTY	REMARKS
25	COUPLING RING	RUBBER	4	"2
24	COUPLING BOLT	S25C	4	"2
23	FLEXIBLE COUPLING	FC25	1	JISA-112
22	FLEXIBLE COUPLING	FC25	1	JISA-112
21	SNAP RING	SVP-3	1	JH-A-72
20	OIL SEAL	RUBBER	1	26428
19	OIL SEAL	RUBBER	1	385811
18	BEARING COLLAR	SS41	1	
17	BALL BEARING	SU72	1	6306
16	BALL BEARING	SU52	1	6306
15	OUT SIDE COVER	FC25	1	
14	INSIDE COVER	FC25	1	
13	BEARING CASE	FC25	1	
12	O RING PACKING	RUBBER	1	
11	O RING PACKING	RUBBER	1	
10	COVER	FC25	3	
9	SHAFT	SUS403	1	
8	PACKING GLAND	BC3	1	
7	SHAFT PACKING	19ET	1	PILLAR #4101
6	GROOVE RING	BC3	1	
5	SIDE PLATE	FC25	1	
4	IMPELLAR	FC25	1	
3	STUFFING BOX	FC25	1	
2	CASING COVER	FC25	1	
1	CASING	FC25	1	
PART NO.	NAME OF PART	MATERIAL	SET	REMARKS
MOTOR	2.2 KW 4 P		60	Hz
R.P.M.	1750	1.P.M		
TOTAL HEAD	6 m			
DEL HEAD		SUC LIFT		
CAPACITY	100 gpm	WTP	2	gpm
BORE SIZE	100 mm x 80 mm			
TYPE	BFG-4010			


施工年度	令和 8 年度		
工事名	し尿等受入施設緑泉園更新工事		
施工場所	京田辺市 草内 地内		
図名	凝集汚泥引抜ポンプ		
図面番号	4-111	縮尺	NONE

標準自吸式

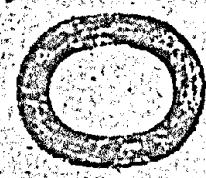

仕様表

口径 mm	形 式	動 力 kW	揚水 量 m ³ /min	全揚程 m	揚水量 m ³ /min	全揚程 m	軸機出 力 kW	全揚程 m	60 Hz (1750 r.p.m.)						
									揚水量 m ³ /min	全揚程 m					
100	OH-7	7.5	0.80	23	1.0	22	1.4	17.5	11	0.70	32	1.0	30	1.5	22
100	OH-8	5.5	1.3	1.6	1.0	24	6	7.5	1.4	18	1.0	1.0	1.4	2.4	10
125	OH-8	7.5	1.1	1.7	1.1	2.1	9	1.1	1.0	20	1.7	1.5	2.2	2.2	16
125	OH-8	1.0	26	1.4	20	20	20	22	1.0	40	1.7	35	2.4	3.0	30
140	OH-9	7.5	1.8	12	2.2	10	3.0	6	11	22	16	27	1.4	3.3	10
150	OH-9	1.0	13	2.7	1.1	3.3	9	18.5	22	19.5	21	19	1.3	3.3	1.5
150	OH-9	22	2.0	28.5	2.7	27	3.3	25	37	2.0	42	1.7	40	2.2	38
200	OH-10	48.5	3.0	14	4.0	11	4.6	8	22	3.2	21	0.8	1.5	5.5	10

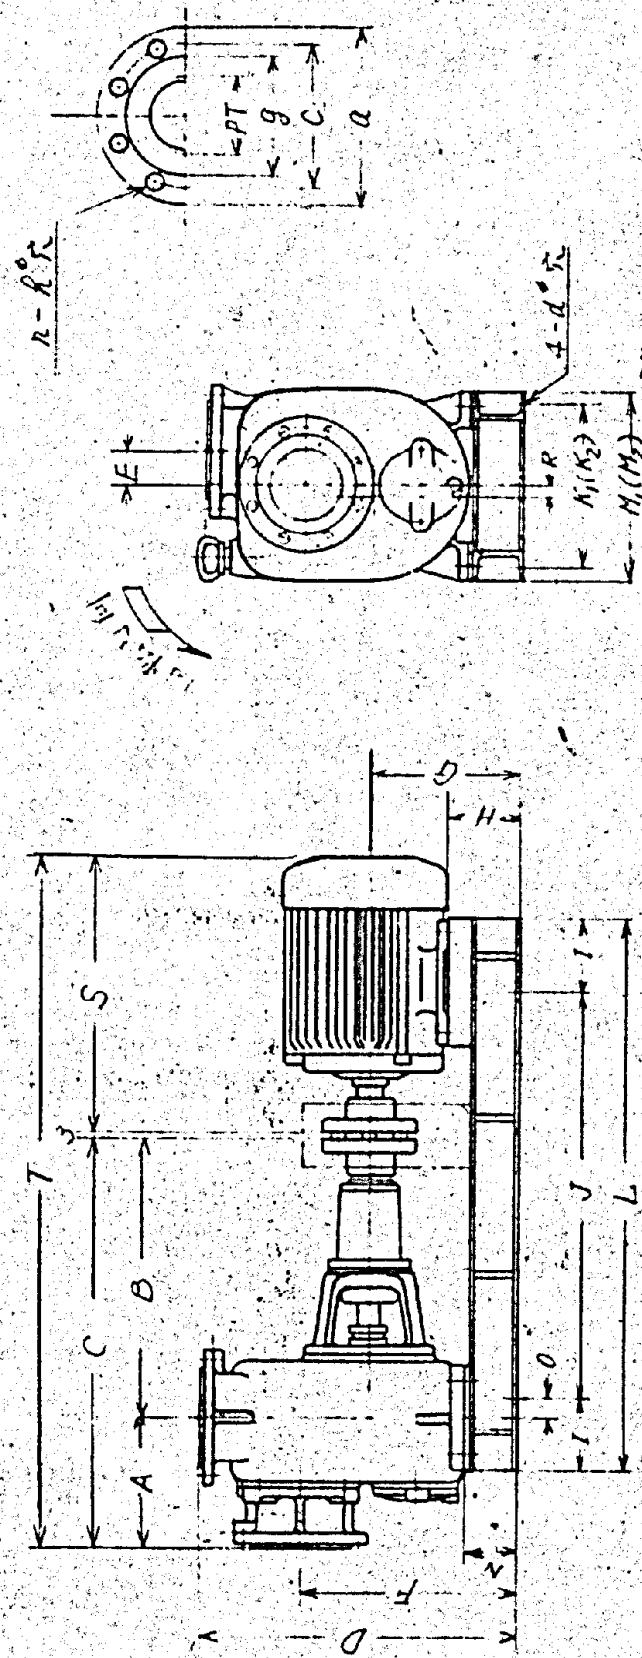

60 Hz 用

口径 mm	形 式	動 力 kW	50 Hz			60 Hz			70 Hz			
			A	B	C	D	E	F	G	H	I	J
100	OH-7	7.5	185.5	110	662	80	499	332	172	114	113	115
100	OH-8	5.5	236.5	110	662	80	482	342	210	137	120	130
125	OH-8	7.5	236	110	662	80	482	342	210	137	120	130
150	OH-9	1.0	240	110	950	827	120	627	417	200	124	110
200	OH-10	22	225	535	760	722	80	527	362	182	127	110

70 Hz 用

施工年度	令和 8 年度		
工事名	し尿等受入施設緑泉園更新工事		
施工場所	京田辺市 草内 地内		
図名	放流水ポンプ		
図面番号	4-112	縮尺	NONE
	京田辺市		


















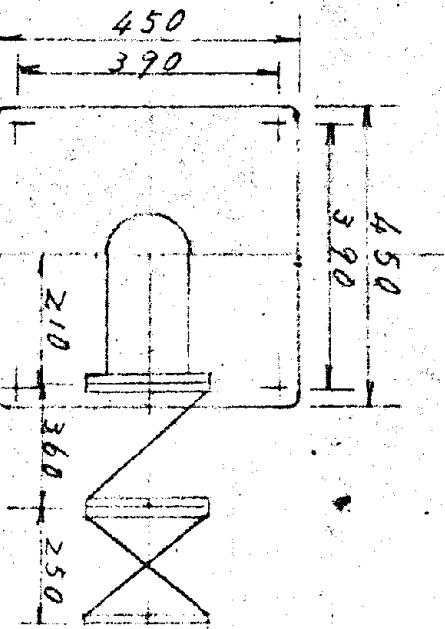



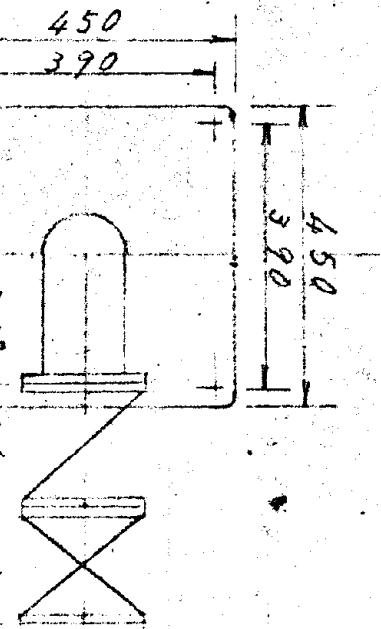

水栓

水中ホース

型式

水量

揚程

モーター番号

電圧

電流

周波数

出力

機種


材質

寸法

エバラBHS型深井戸用水中モータポンプ(イドボイ)
EBARA SUBMERSIBLE DEEP WELL PUMPS

外形寸法図
DIMENSIONS

適用範囲
APPLICATION 100BHS8B

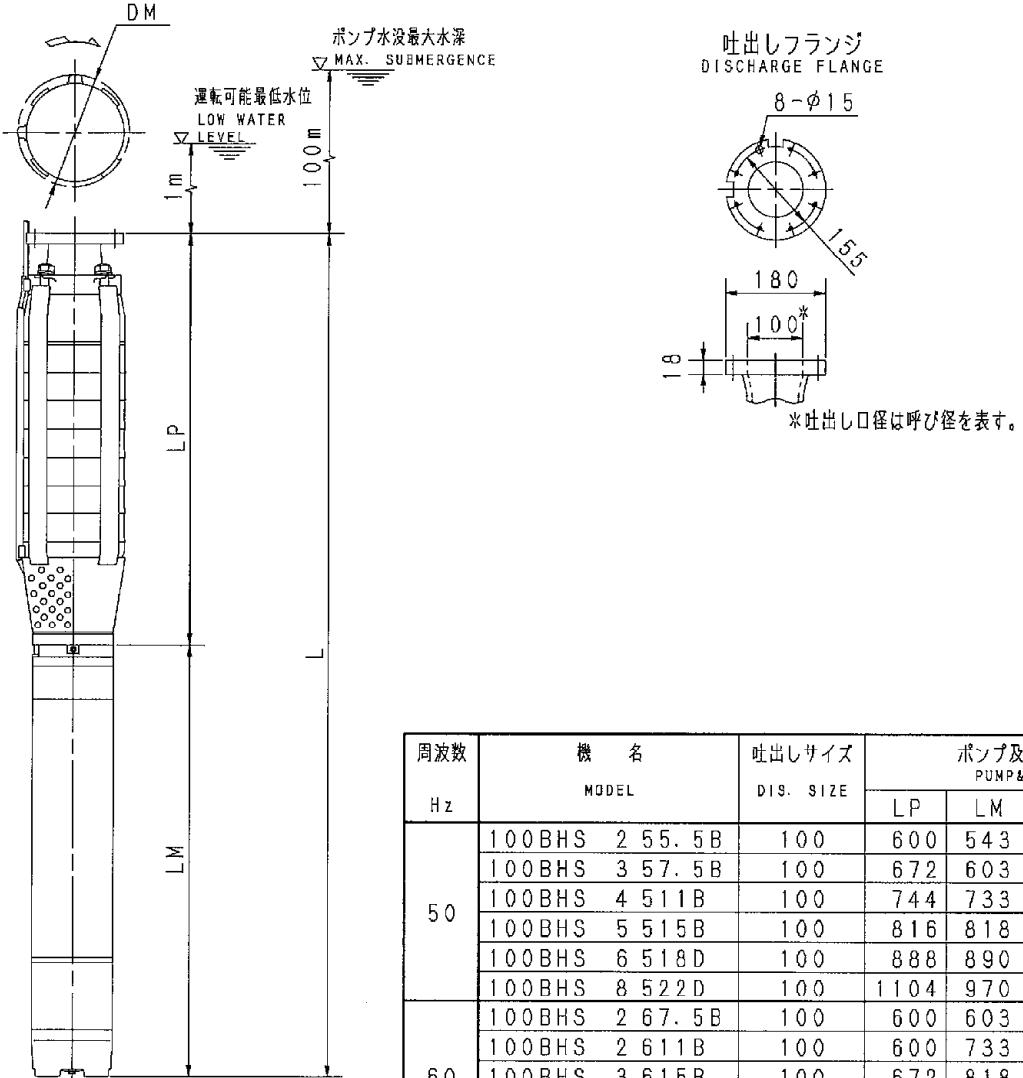

周波数 Hz	機名 MODEL	吐出しき DIS. SIZE	ポンプ及びモータ PUMP&MOTOR			質量 MASS kg
			LP	LM	L	DM
50	100BHS 255.5B	100	600	543	1143	187
	100BHS 357.5B	100	672	603	1275	187
	100BHS 4511B	100	744	733	1477	189
	100BHS 5515B	100	816	818	1634	189
	100BHS 6518D	100	888	890	1778	190
	100BHS 8522D	100	1104	970	2074	190
60	100BHS 267.5B	100	600	603	1203	187
	100BHS 2611B	100	600	733	1333	189
	100BHS 3615B	100	672	818	1490	189
	100BHS 4618D	100	744	890	1634	190
	100BHS 4622D	100	744	970	1714	190
						115

標準附屬品 STANDARD ACCESSORIES		特別附屬品 SPECIAL ACCESSORIES		電動機 MOTOR		特殊仕様 SPECIAL SPEC.	
1 相フランジ COMPANION FLANGE	8	1 連成計 φ100 JIS 1.0MPa	周波数 Hz	60 Hz			
2 井戸蓋 WELL COVER	9	2 水中ケーブル 5.5mm ²	電圧 V	200 V			
3 吐出しき DISCHARGE BEND	10	3 低水位ケーブル(黒色) M A電極付 40m	出力 kW	11 kW			
4 自動空気抜き弁 AIR VENT VALVE	11	4 低水位ケーブル(灰色) M A電極付 40m	形式 TYPE				
5 スルース弁 GATE VALVE	12	5 100mm出管 2.75M 14K フ ランジ	メーカー MAKER				
6 チェック弁 CHECK VALVE	13	6 縦出短管 φ100 14K フラ ンジ 410mm					
7	14	7 300~400mm井戸径用ソーラ ルプレート					

御注文主 CUSTOMER	機器番号 ITEM NO.	機器番号 ITEM NO.				施工年度 YEAR
		機器名称 ITEM NAME	機器番号 ITEM NO.			
御使用先 FINAL USER	機名 MODEL	吐出しき CAPACITY	全揚程 TOTAL HEAD	同期速度 SPEED	出力 OUTPUT	数量 Q'TY
荏原製 SER. NO.	100BHS2611B	m ³ /min	24.5 m	3600 min ⁻¹	11 kW	1

エバラBHS型深井戸用水中モータポンプ(イドボイ)
EBARA SUBMERSIBLE DEEP WELL PUMPS


代表性能曲線
PERFORMANCE CURVE

機名
MODEL 100BHS2611B

周波数
FREQUENCY 60 Hz 出力
OUTPUT 11 kW

電動機定格
MOTOR RATING 200 V 47 A 3405 min⁻¹ 11 kW 形式
TYPE 三相誘導電動機 CANNED 本図はエバラ標準電動機を
使用した場合のデータです

番号 TEST NO.	ポンプ PUMP			三相誘導電動機 MOTOR						出力 OUTPUT
	吐出しき CAPACITY	全揚程 TOTAL HEAD	効率 EFF.	電圧 VOLTS (200V)			電圧 VOLTS (400V)			
	l/min	m	%	電流 CURRENT	入力 INPUT	効率 EFF.	電流 CURRENT	入力 INPUT	効率 EFF.	kW
1	0	53.0	0.0	33.59	9.81	75.2	16.80	9.81	75.2	7.372
2	750	42.0	63.9	35.72	10.63	75.5	17.86	10.63	75.5	8.031
3	1200	35.5	73.7	40.79	12.42	75.8	20.40	12.42	75.8	9.420
4	1600	24.5	63.9	43.09	13.18	75.8	21.55	13.18	75.8	9.999
5	1800	15.0	44.7	42.39	12.98	75.8	21.20	12.98	75.8	9.845

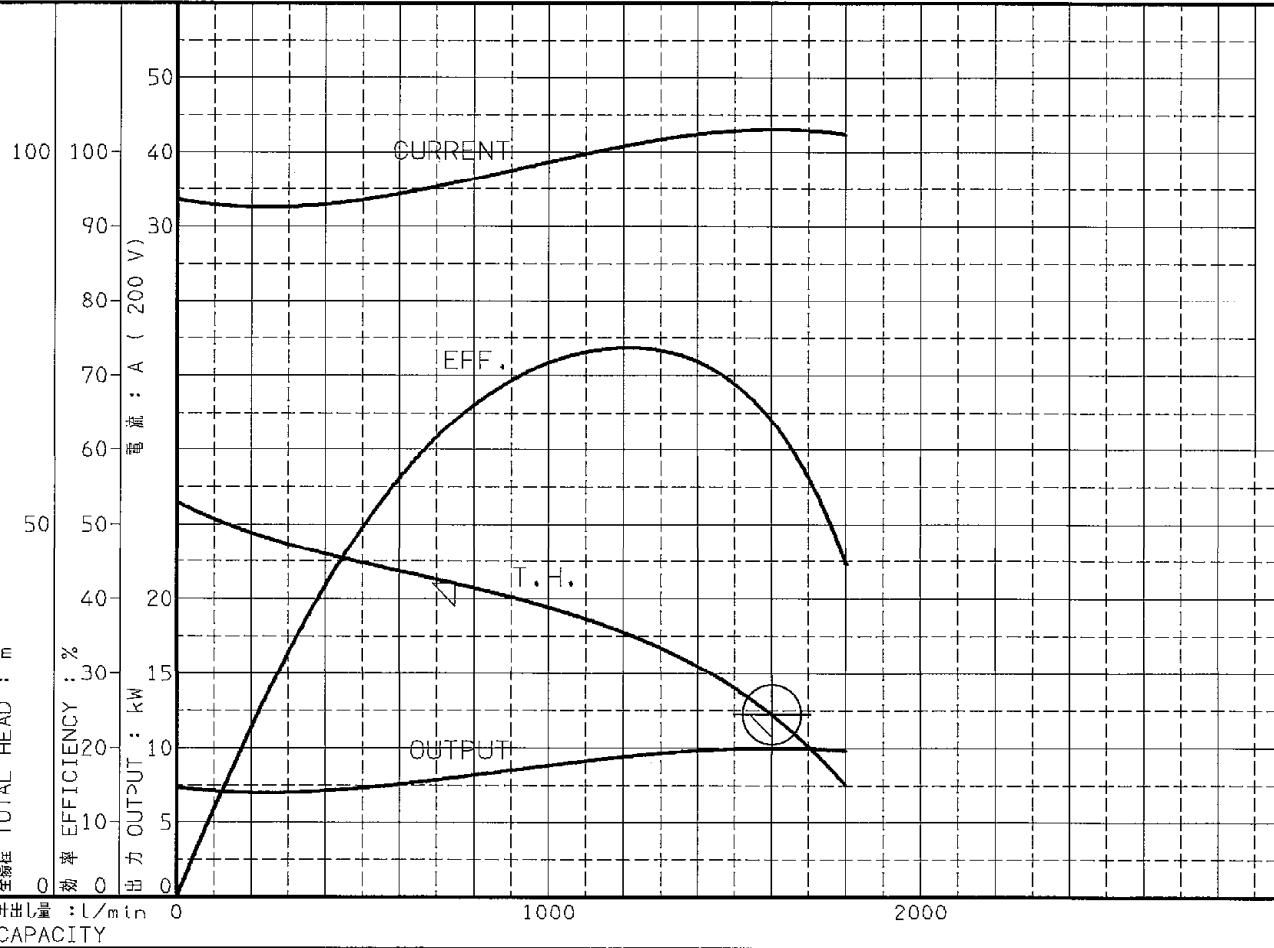


注) 性能試験はJIS B 8301, B 8302によります。
NOTE THIS CURVE IS BASED ON JIS TESTING CODE (B 8301, B 8302). 112 119

112 119

112 119

御注文主 CUSTOMER	機器番号 ITEM NO.	機器番号 ITEM NO.				施工年度 YEAR
		機器名称 ITEM NAME	機器番号 ITEM NO.			
御使用先 FINAL USER	機名 MODEL	吐出しき CAPACITY	全揚程 TOTAL HEAD	同期速度 SPEED	出力 OUTPUT	施工場所 WORKING SITE
荏原製 SER. NO.	100BHS2611B	m ³ /min	24.5 m	3600 min ⁻¹	11 kW	京田辺市 草内 地内
						深井戸用水中モーターポンプ
						図面番号 DRAWING NO. 4-114 縮尺 SCALE NONE
						京田辺市

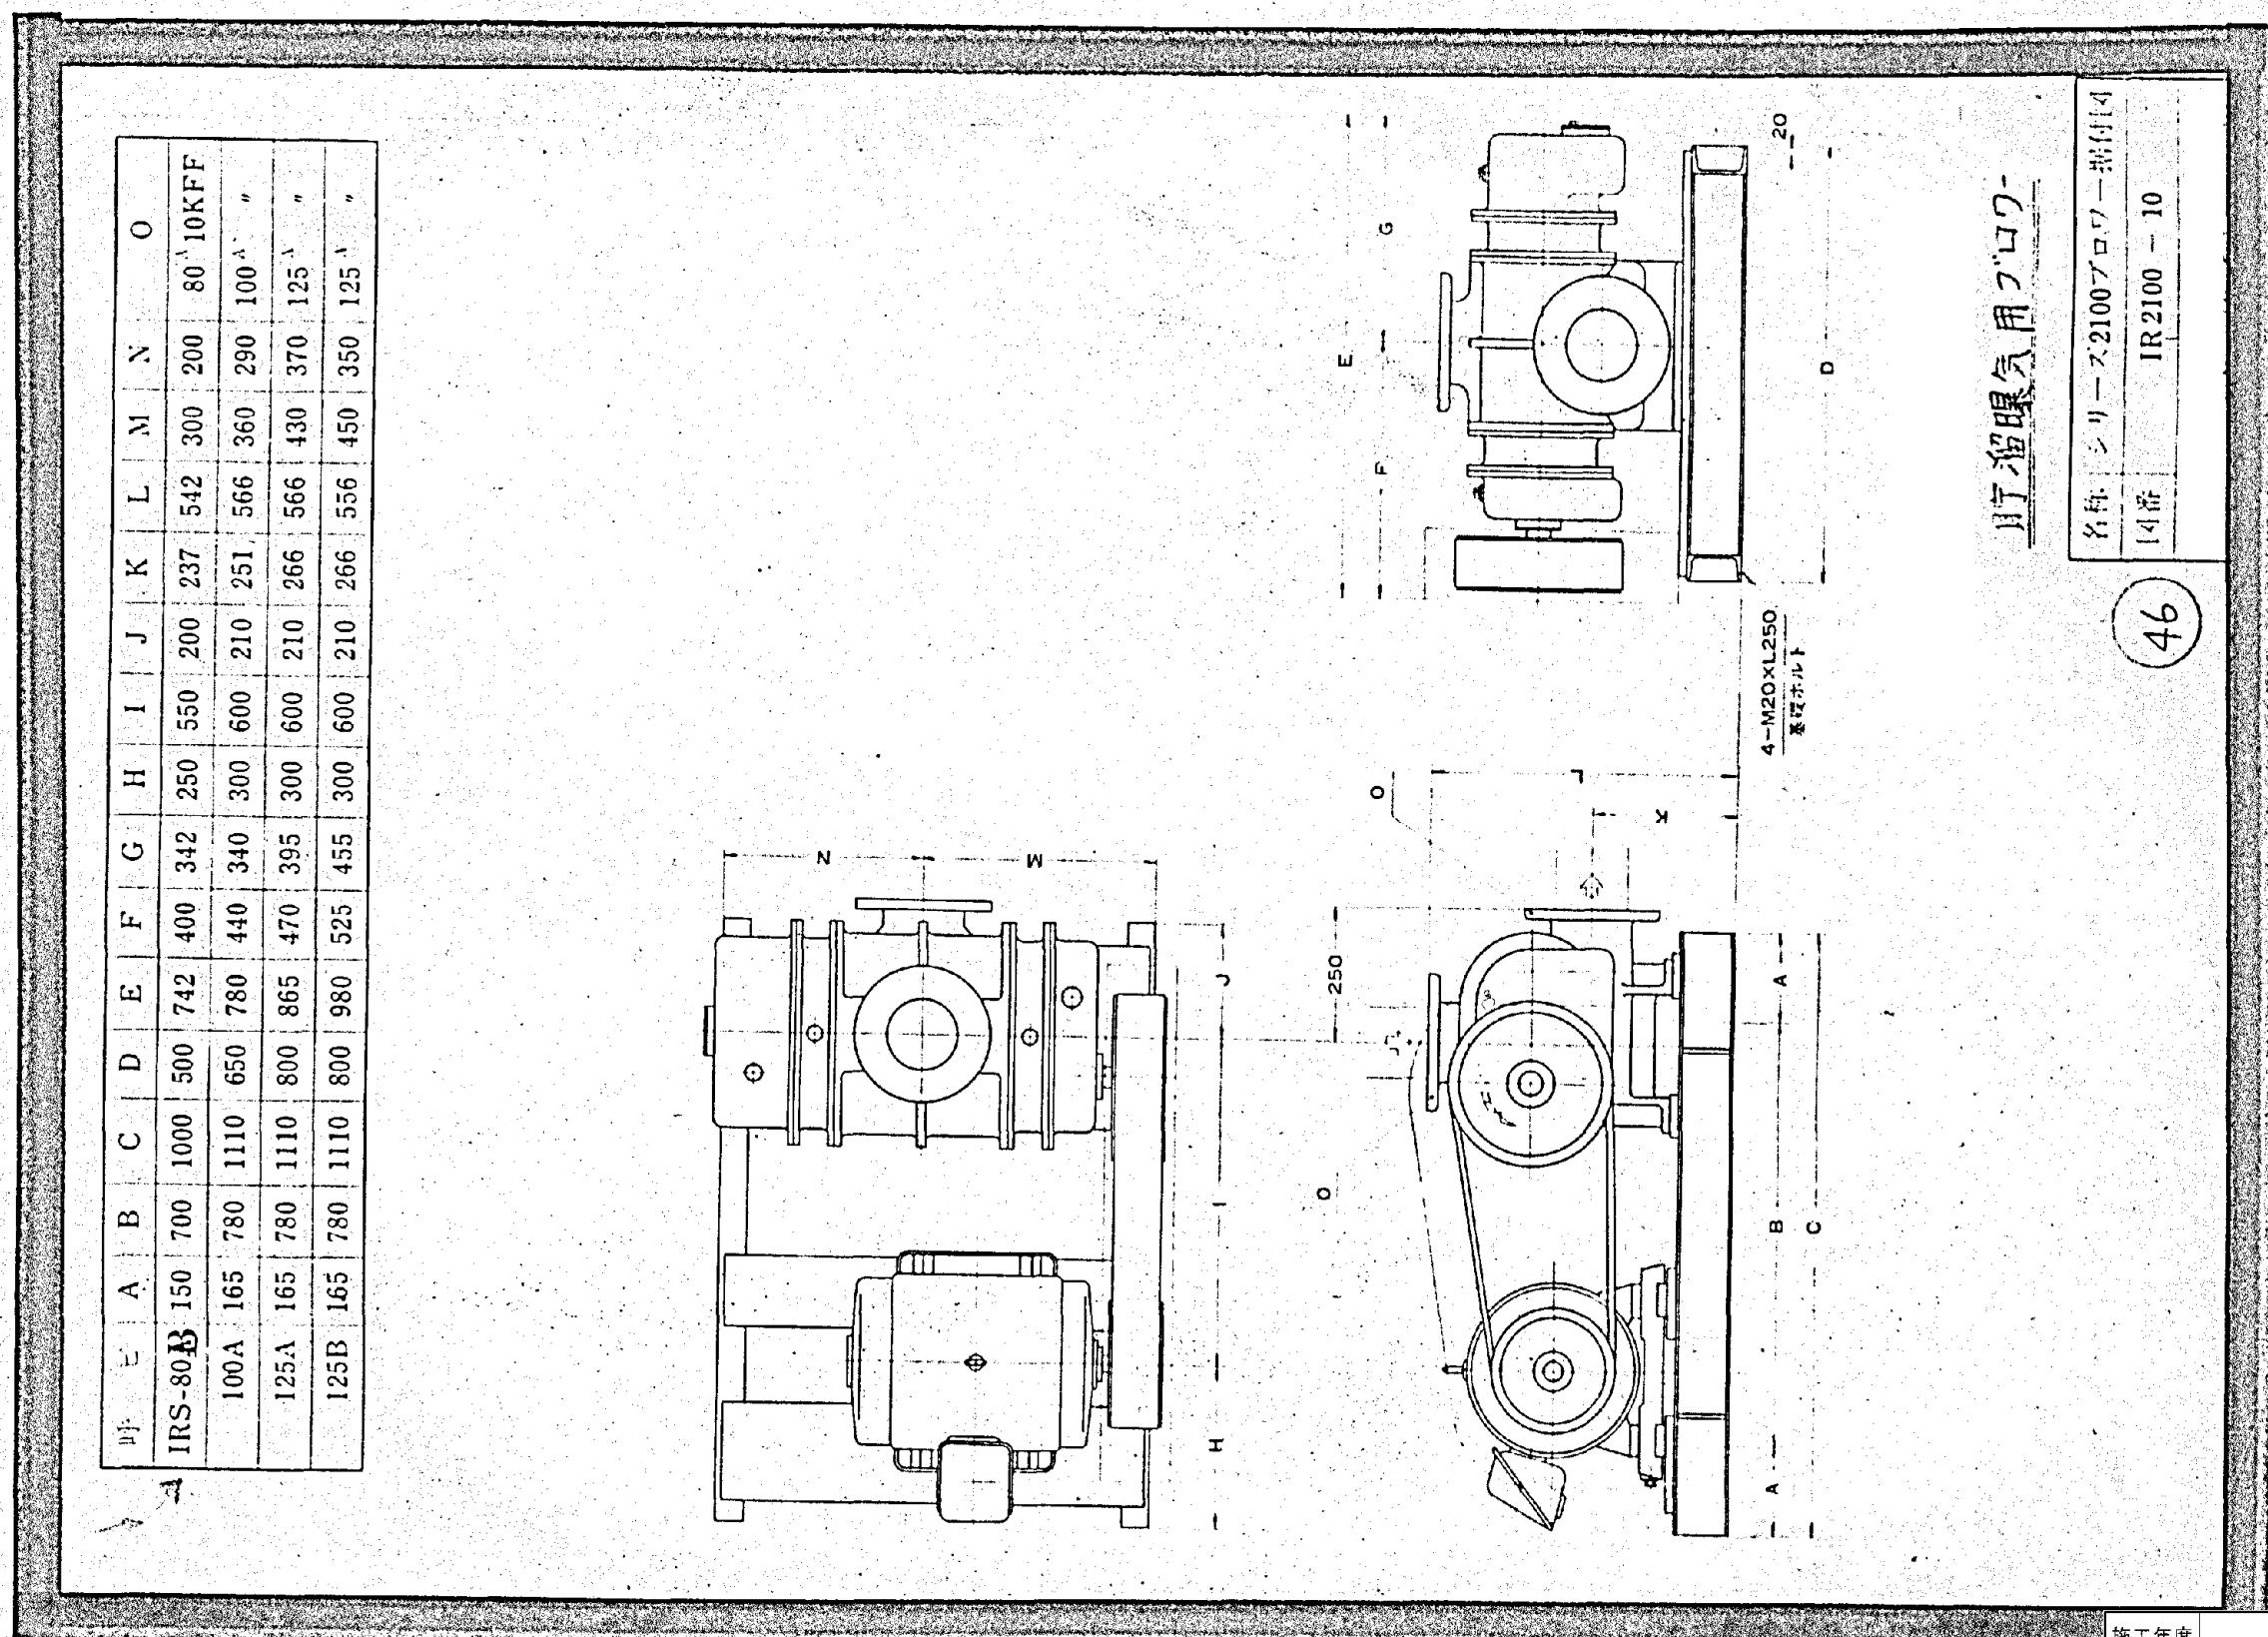

施工年度	令和 8 年度		
工事名	し尿等受入施設緑泉園更新工事		
施工場所	京田辺市 草内 地内		
図名	貯留曝気用プロワー		
図面番号	4-115	縮尺	NONE
京田辺市			

貯留曝気用プロワー

名稱	シリーズ2100プロワー指付4
図番	IR 2100 - 10

46